ARQUITECTOS
HELMUT PAULY & PATRICIO BRUNTON
— SANTIAGO —
ESTADO 91 OFICINA 13 — TELÉFONO 89905 CASILLA 3703

PROPIEDAD DE Planta Deshidratadora
CALLE ..... Nº ..... CIUDAD Angol

Fachada al Norte.

PLANO Nº 1022
DIBUJO R.B.
FECHA 28/2/30
V° B°
ESCALA 0.02MT/1.00 MT.
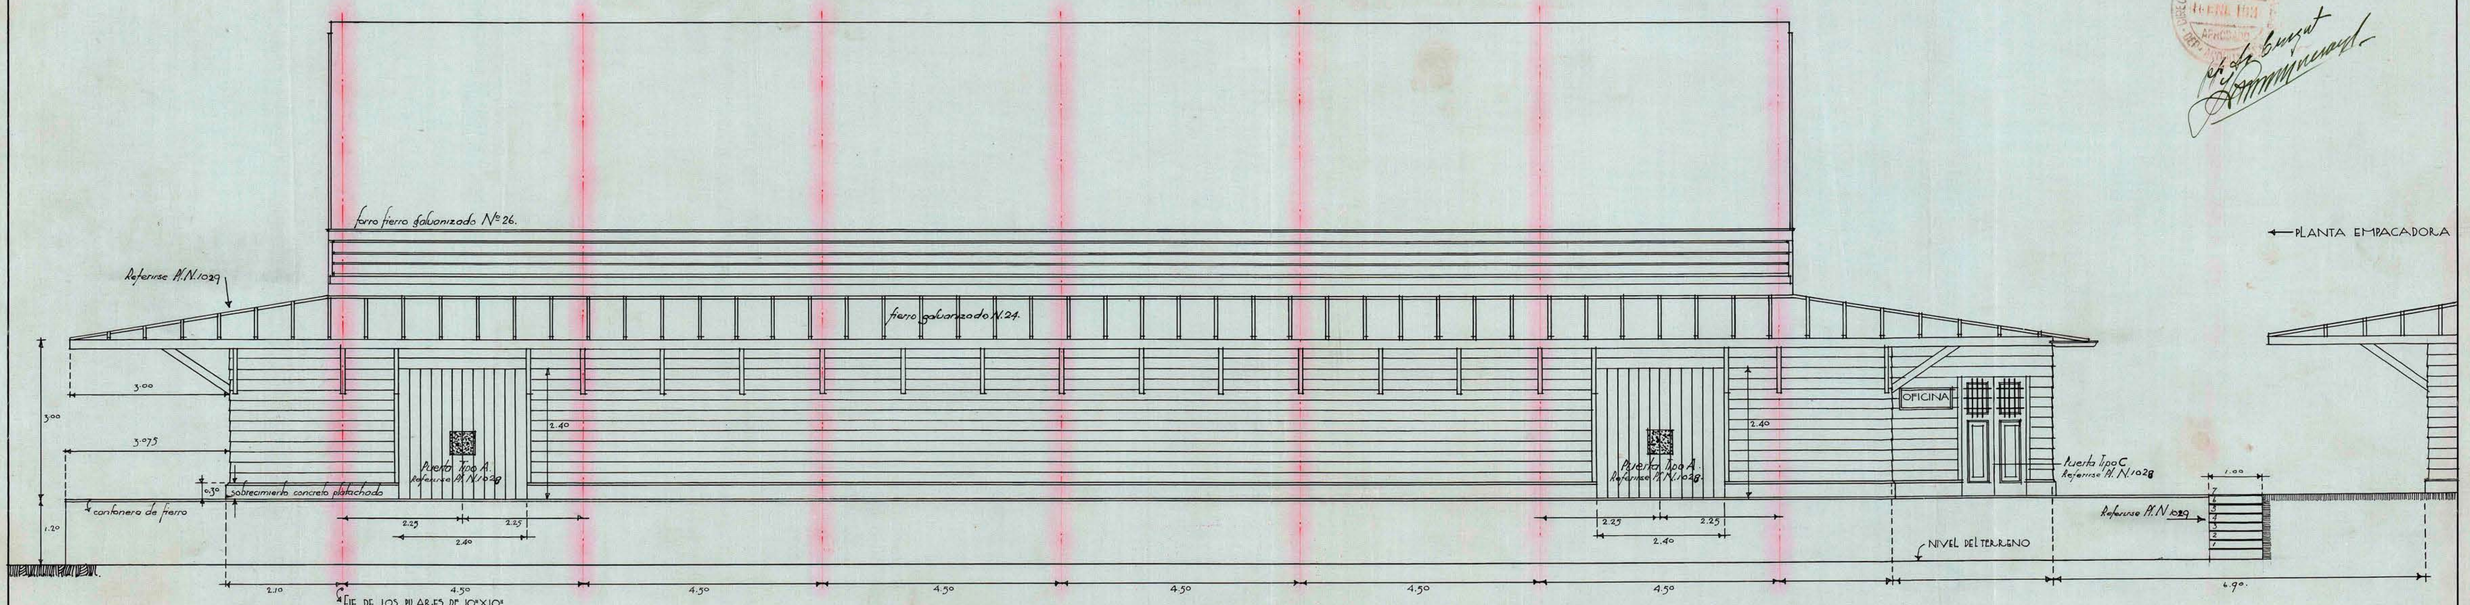
4