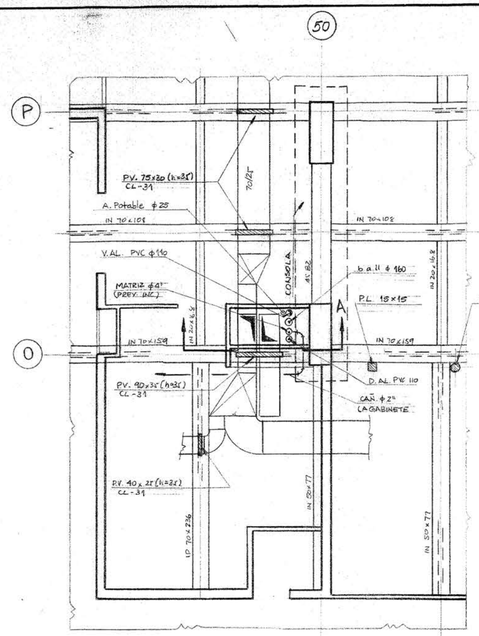

SECTOR C2 NIVEL +4.00 a +8.00

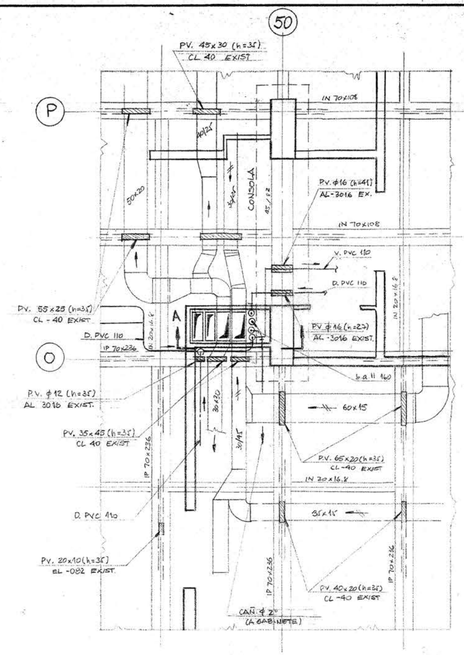

SECTOR C2 NIVEL + 8.00 a +12.00

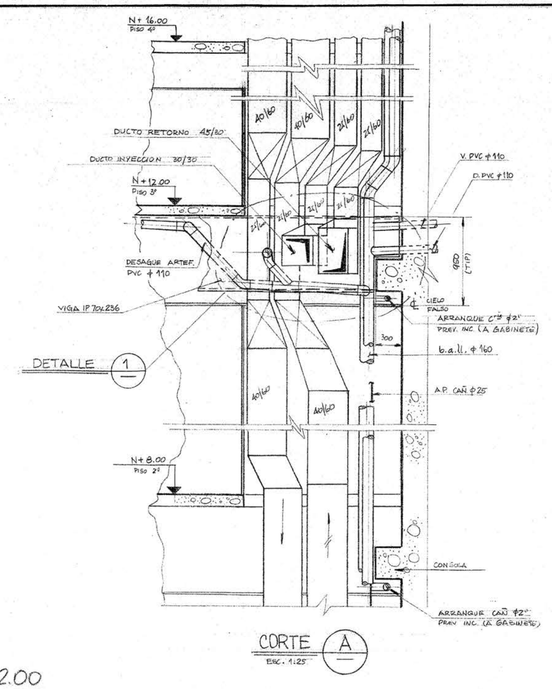

CORTE A
ESC. 1:25

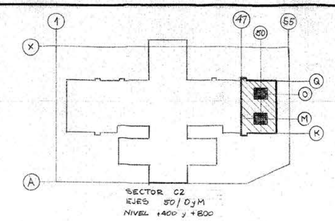

CROQUIS DE UBICACION

NOTAS

1.- CROQUIS INFORMATIVO NO APTO PARA CONSTRUCCION.

2.- CADA INSTALADOR DEBE DESARROLLAR EL DETALLE CORRESPONDIENTE AL SISTEMA DE SU RESPONSABILIDAD, RESPETANDO LOS TRAZADOS INDICADOS.

3.- LAS PASADAS INDICADAS EN EL SECTOR C2 NIVEL +800 COMO: "A EJECT.", NO ESTAN PREVISTAS EN LOS PLANOS DE PASADAS Y DEBEN SER EJECUTADAS.

PLANOS DE REFERENCIA

CLIMATIZACION	CL	31 y 40-R01
ALCANTARILLADO	AL	3014 y 3016-R01
I. ELECTRICA	EL	0824 - R02
COMUNICACIONES	CD	3023-R01
PREV. INCEND.	S	032 y 038-R01
PASADAS	—	C2A 800-R0
		C2B 800-R0
		C2A 1200-R0
		C2B 1200-R0

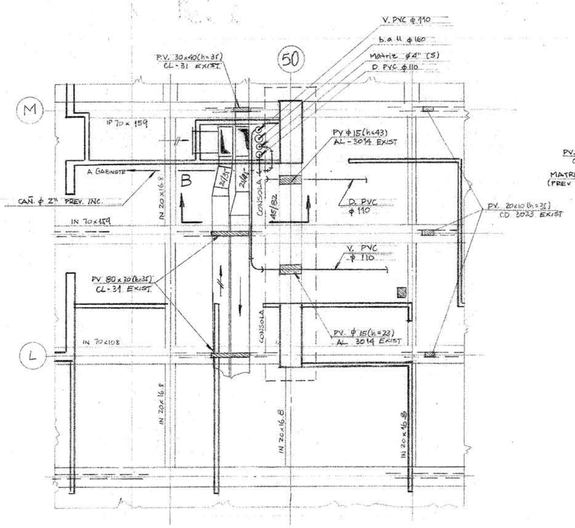

SECTOR C2 NIVEL + 4.00 a +8.00

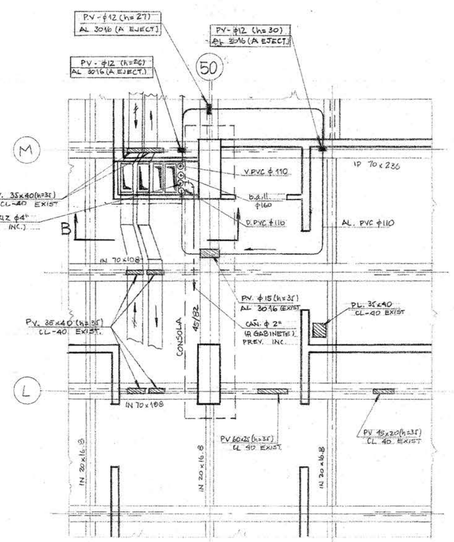

SECTOR C2 NIVEL + 8.00 a +12.00

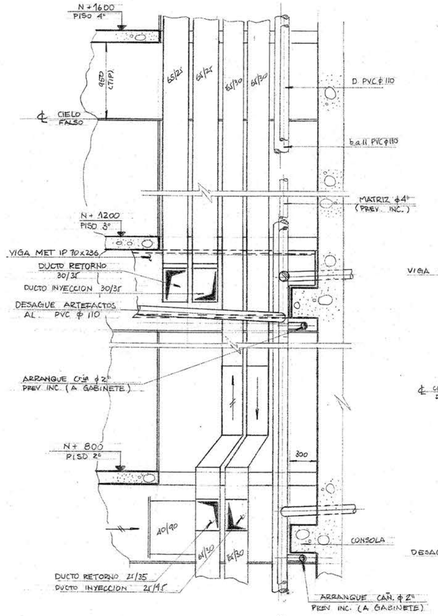

CORTE B
ESC. 1:25

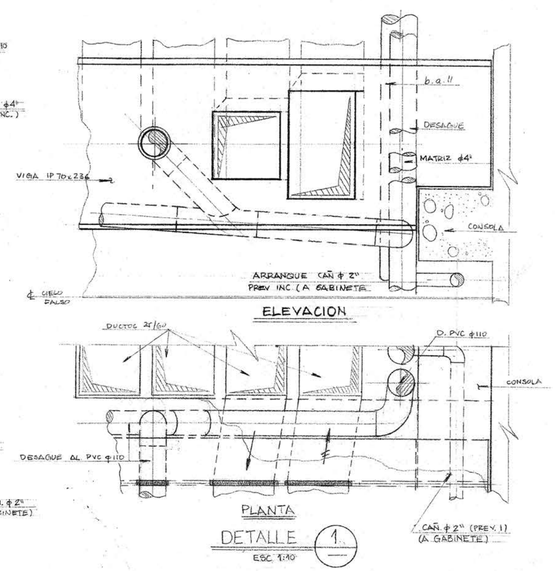

0 100 200 300 (cm)
ESCALA 1:50

N°	REVISIONES	FECHA	V° B°
V. PROY. SEG.	V. PROY. CLIMAT.	V. PROY. INST. S.	V° MOP

INGENIERIA

EDIFICIO CONGRESO NACIONAL

CROQUIS REPLANTEO DE INSTALACIONES

SECTOR C2 NIVEL +400 a +12.00 (NPT)

SHAFTS VERTICAL DE INSTALACIONES

EJES O-50 / M-50

SIST. : AL-AP-CL-S

DIB.: F.A. Z. | VISTO: G.C.S. | N° ECM1-004 CR | REV. 0

PROY.: F.F.S. | FECHA: ENE. 95