
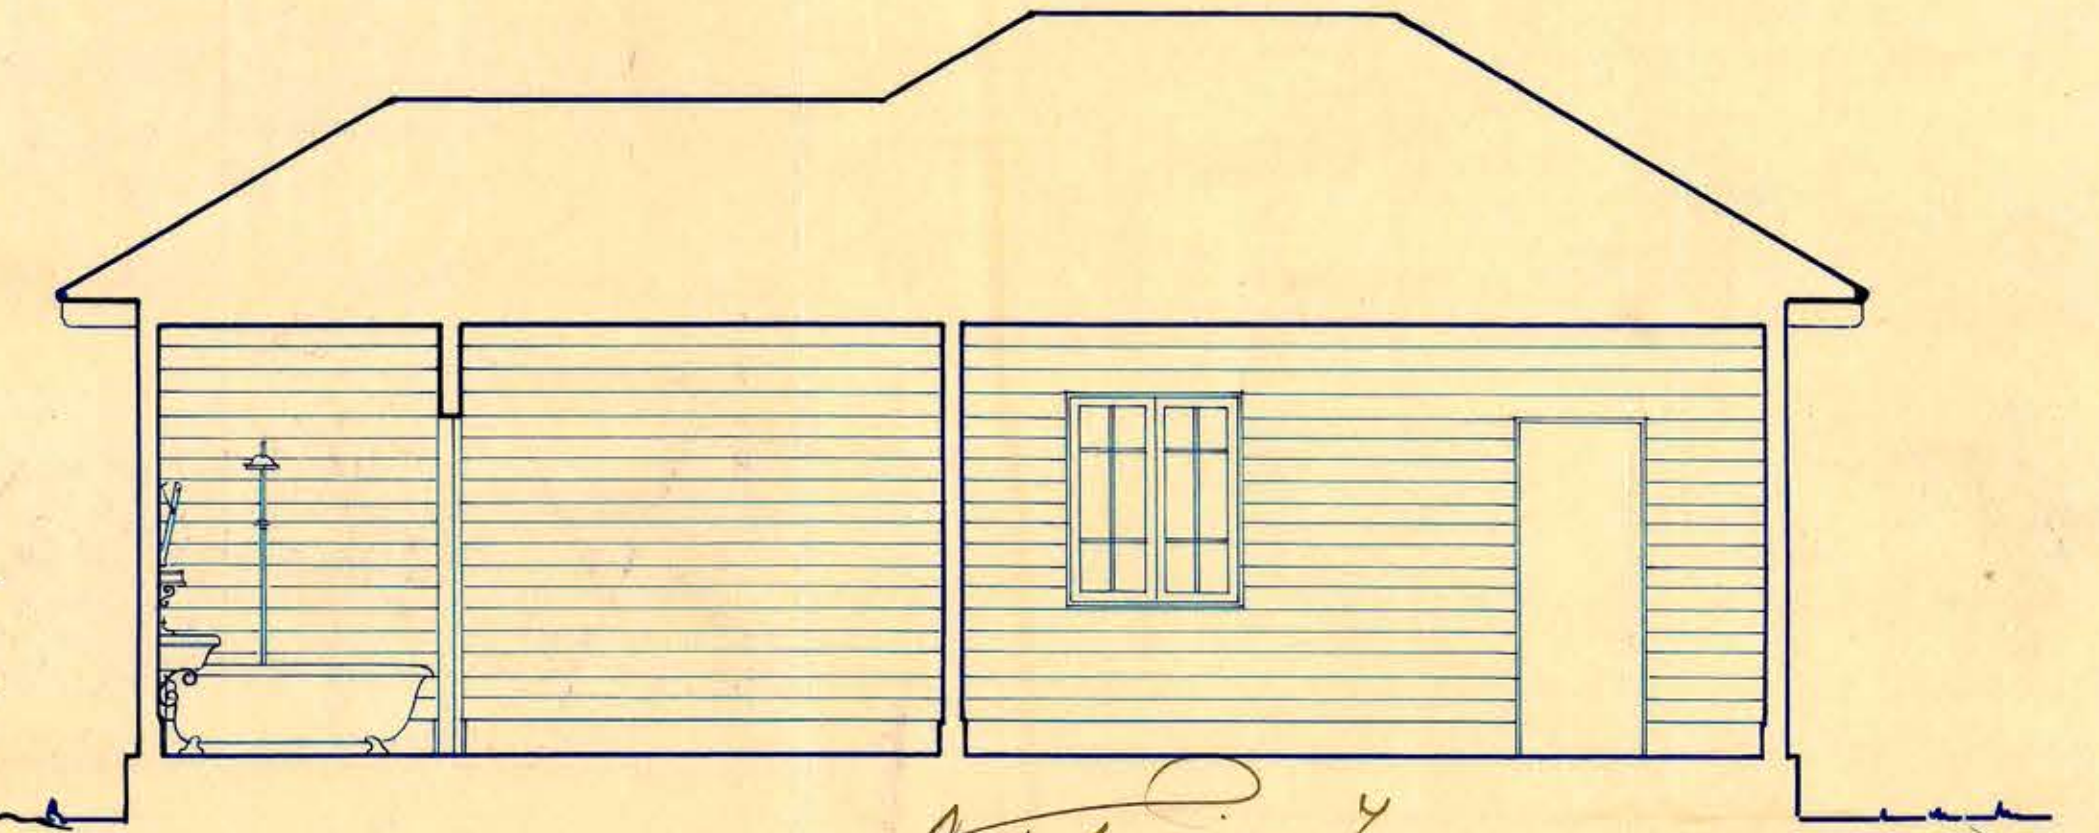
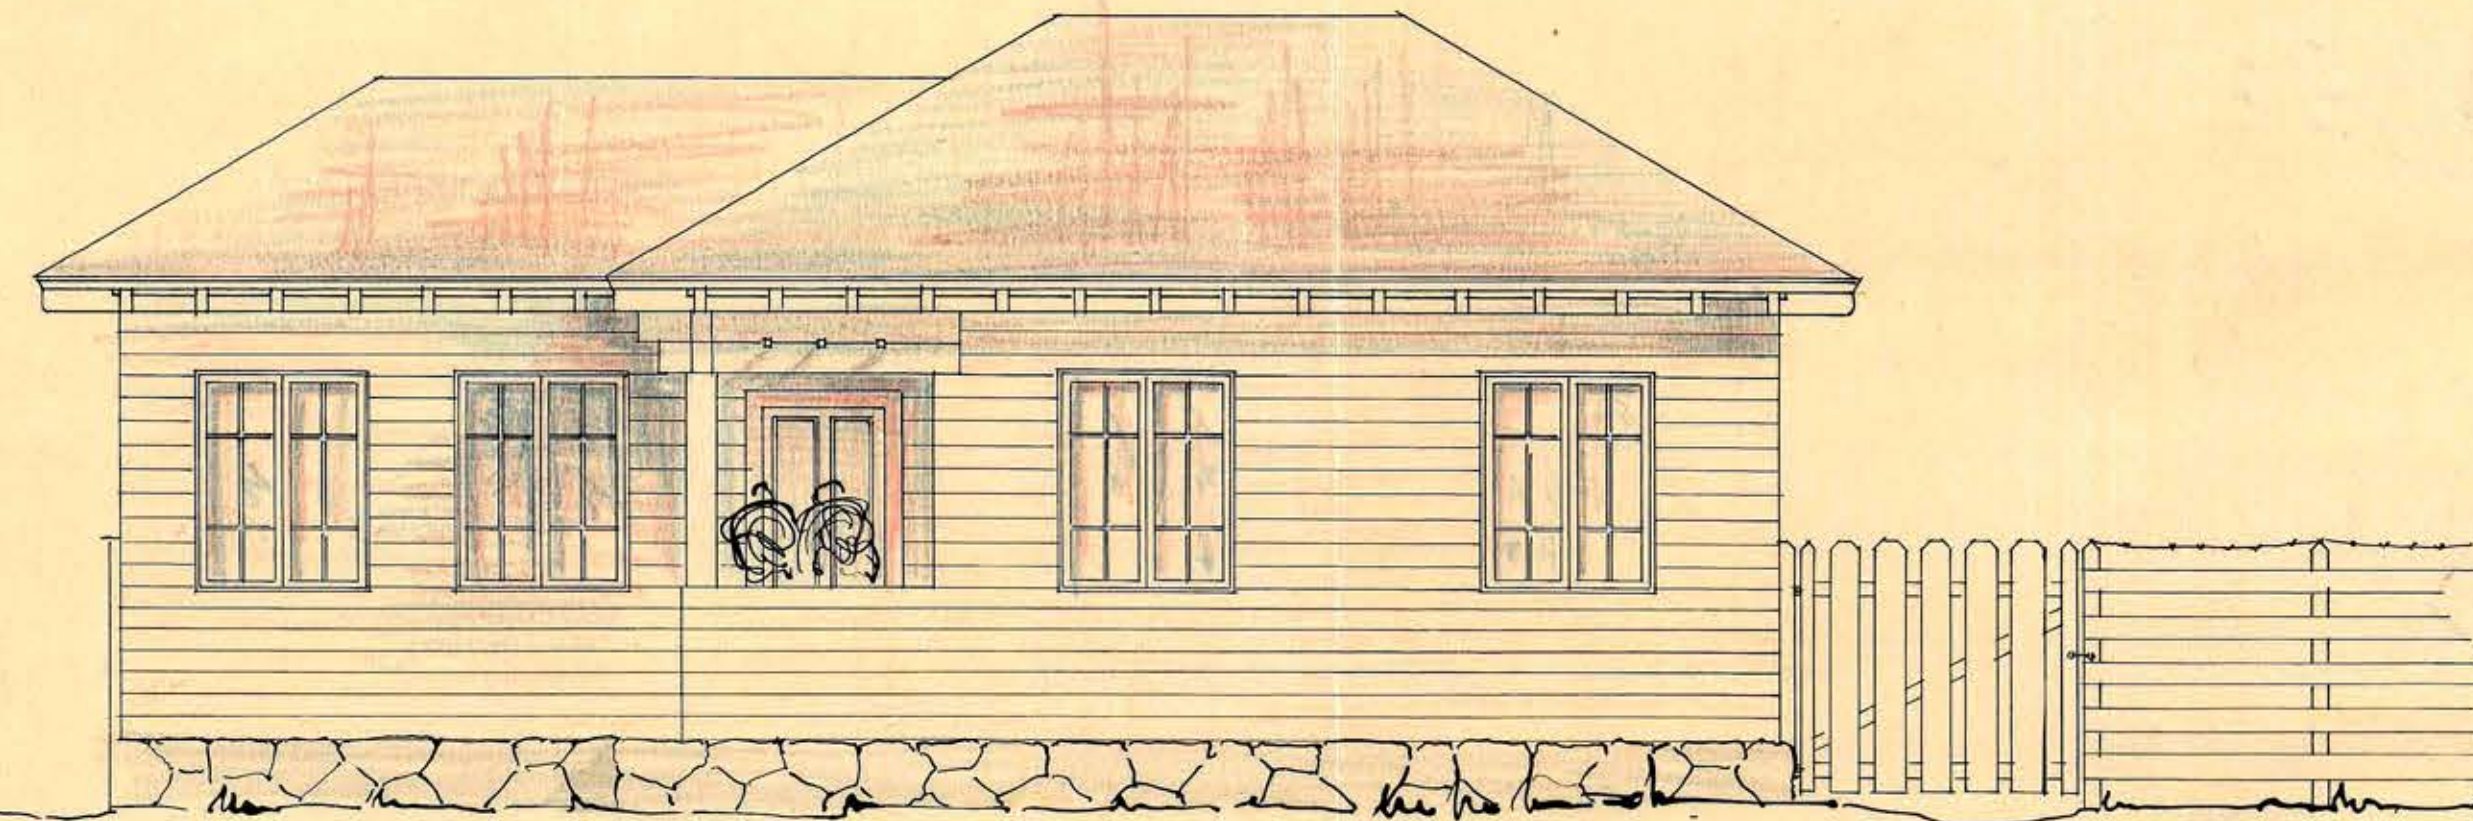


D.E.O.A. D.T.O. DE A.R.Q.

RESGUARDO ADUANAS DE FRONTERAS DE VETERINARIO E.P.C. 0.02 M.M.

ARCHIVO TECNICO
Departamento de Arquitectura
Dirección General de Obras Públicas
SANTIAGO-CHILE

Sala:	1
Estante:	1
Casilla:	1 29
Carpeta:	2 10
No. del Plano:	5
Fecha de Entrada:	de 193...

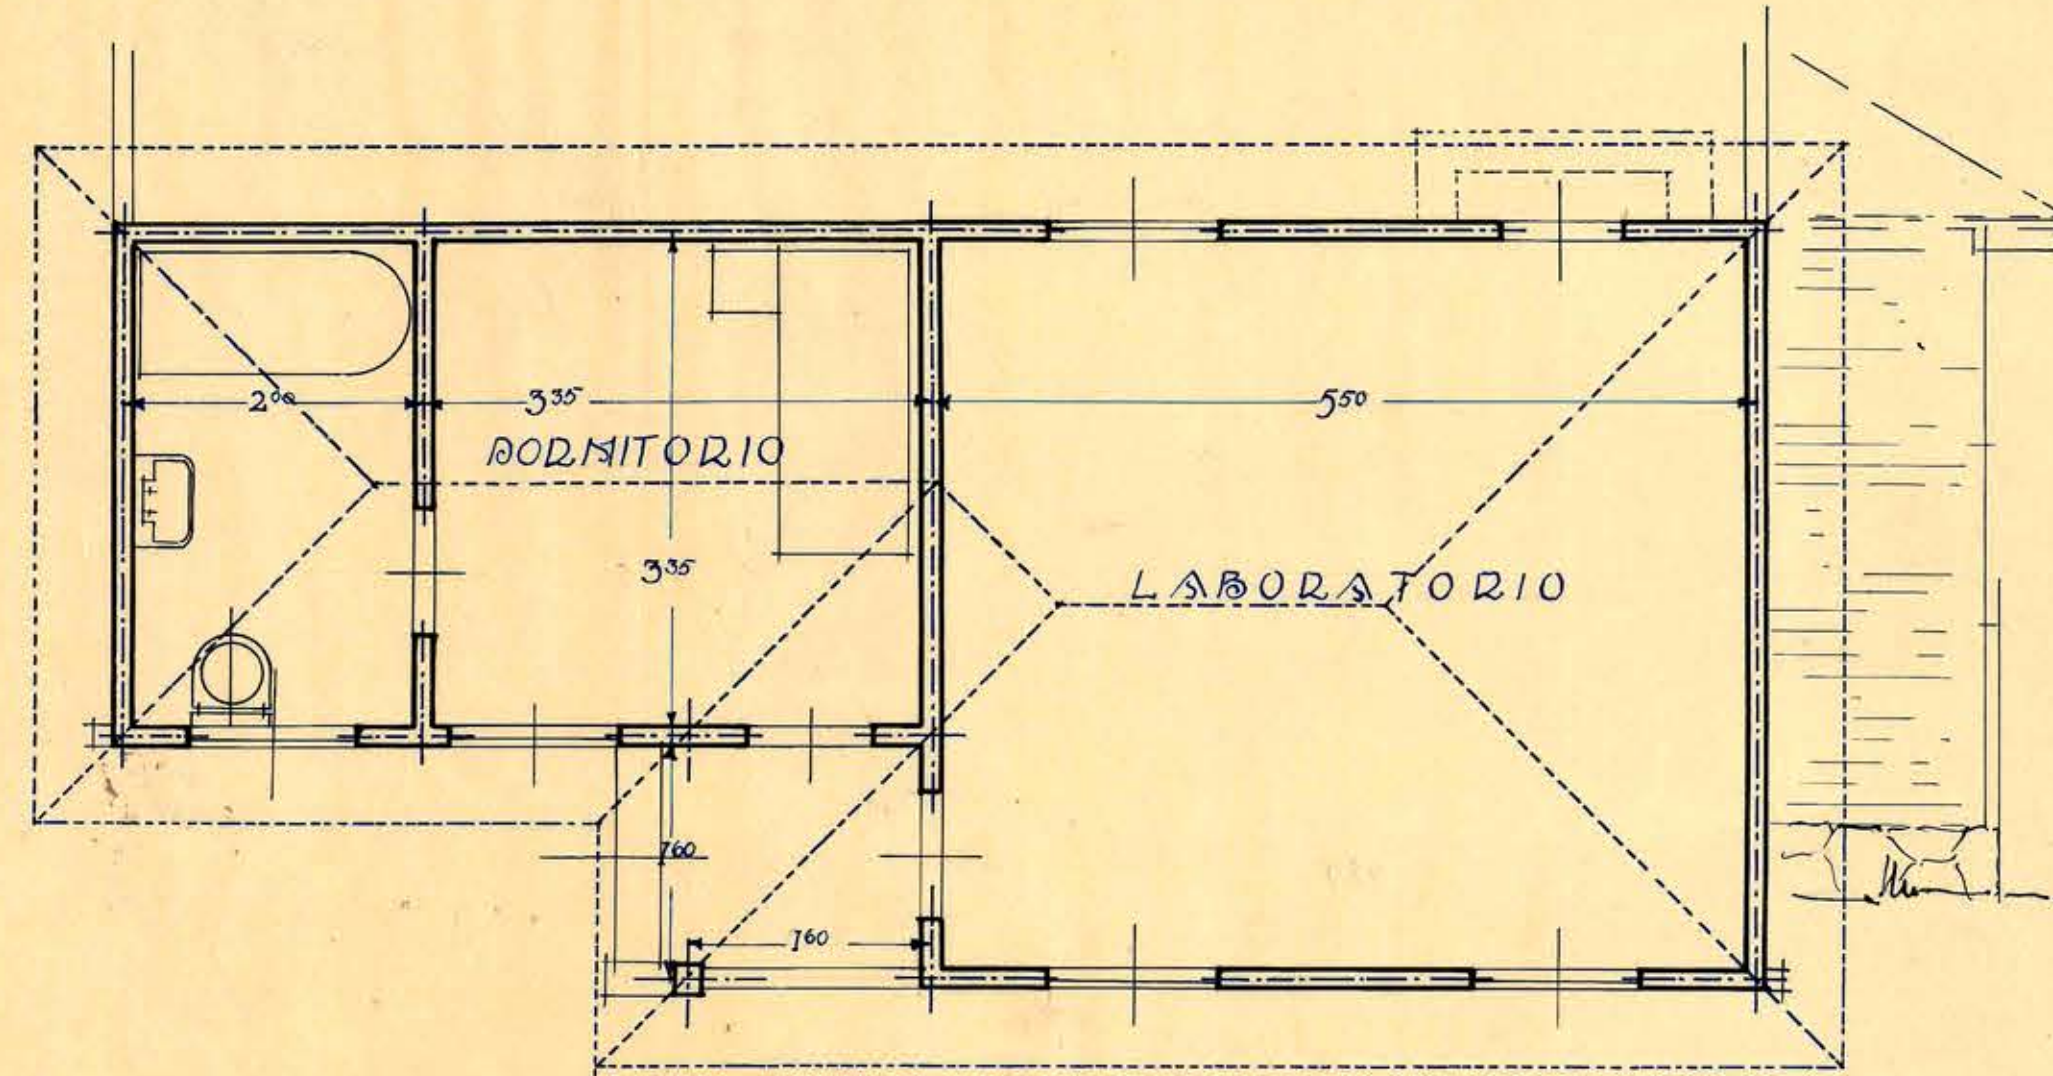

DIBUJO Schwenberg 1929.

José Barrios
arqto
190-XII-29 W.A.
Z. Linares
Dpto. de Arquitectura