

folia 2

DIRECCION GENERAL DE OBRAS PUBLICAS - DEPARTAMENTO DE ARQUITECTURA

DESIGUARDO DE FRONTERA

PLANO DE TACHADAS Y SECCION

ESCALA 0,02 M.


Desiguardo
23/9/29
S. J. J. J.

San Juan


ARCHIVO TECNICO	
Departamento de Arquitectura	
Dirección General de Obras Públicas	
SANTIAGO, CHILE	
Sala:	1
Estante:	1
Cajón:	1
Carpetas:	4
No. del Plano:	4
Fecha de Entrada:	de 193




TACHADA POSTERIOR

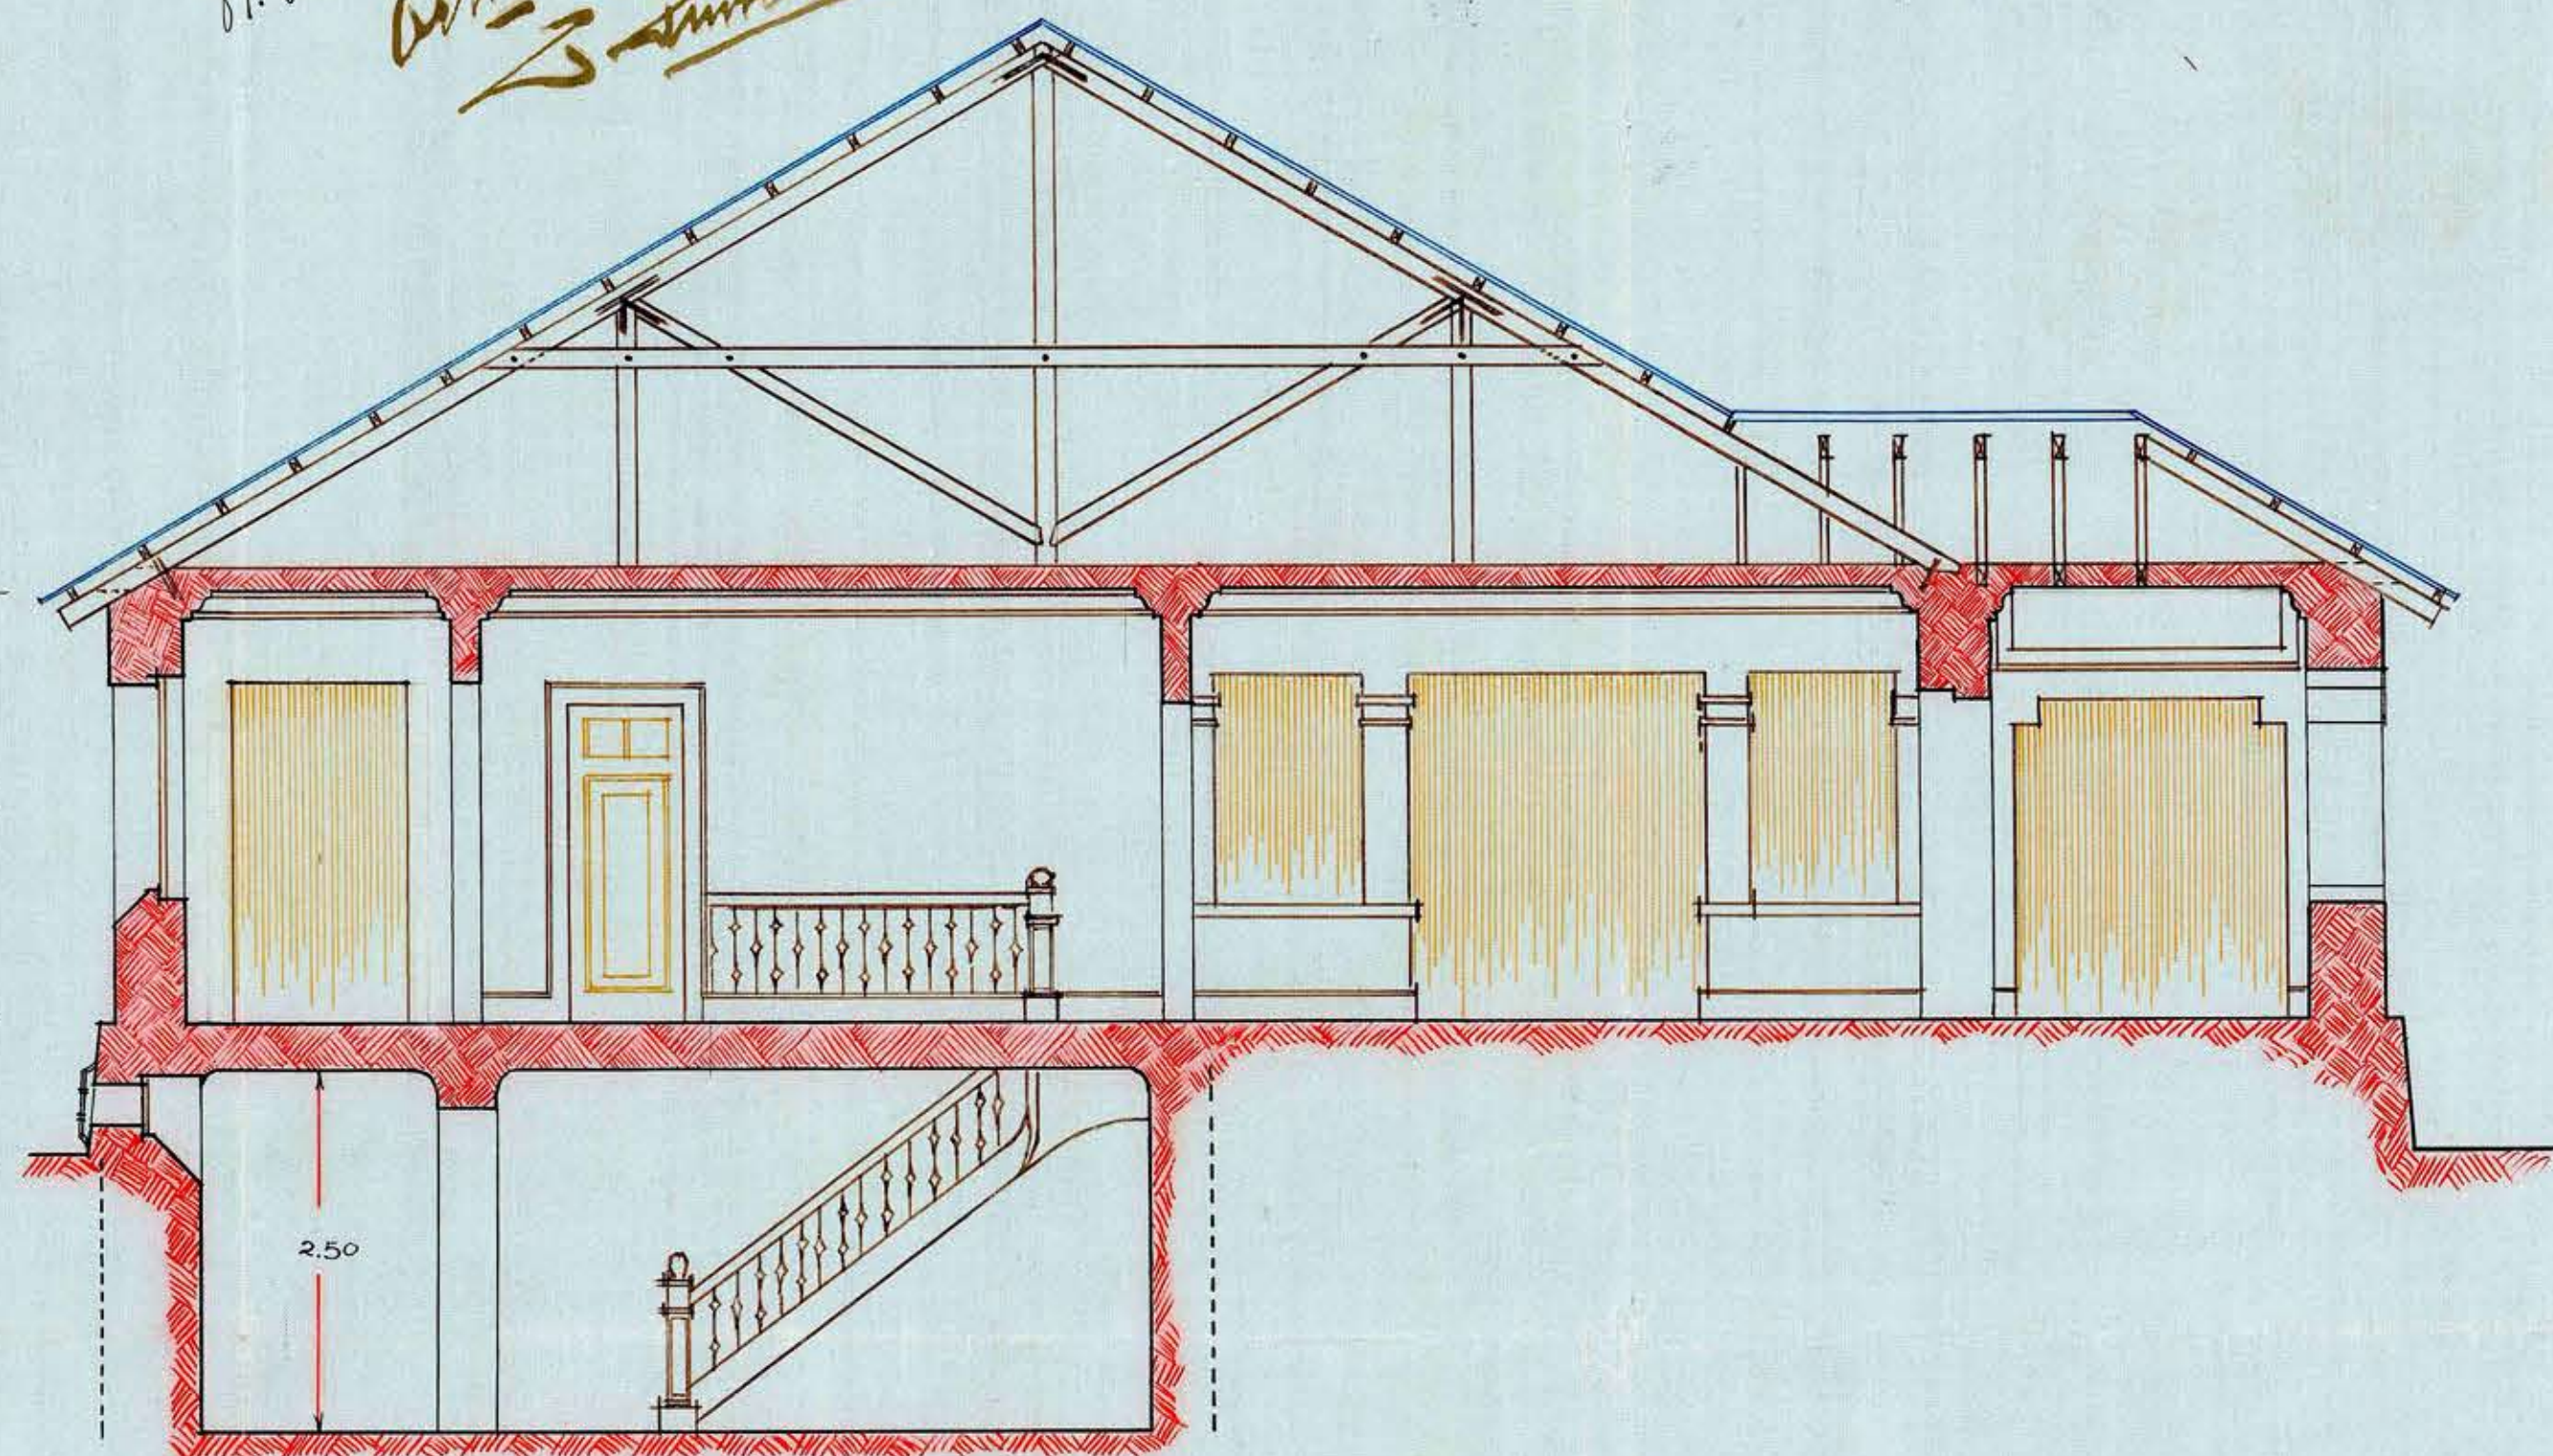

SECCION LONGITUDINAL

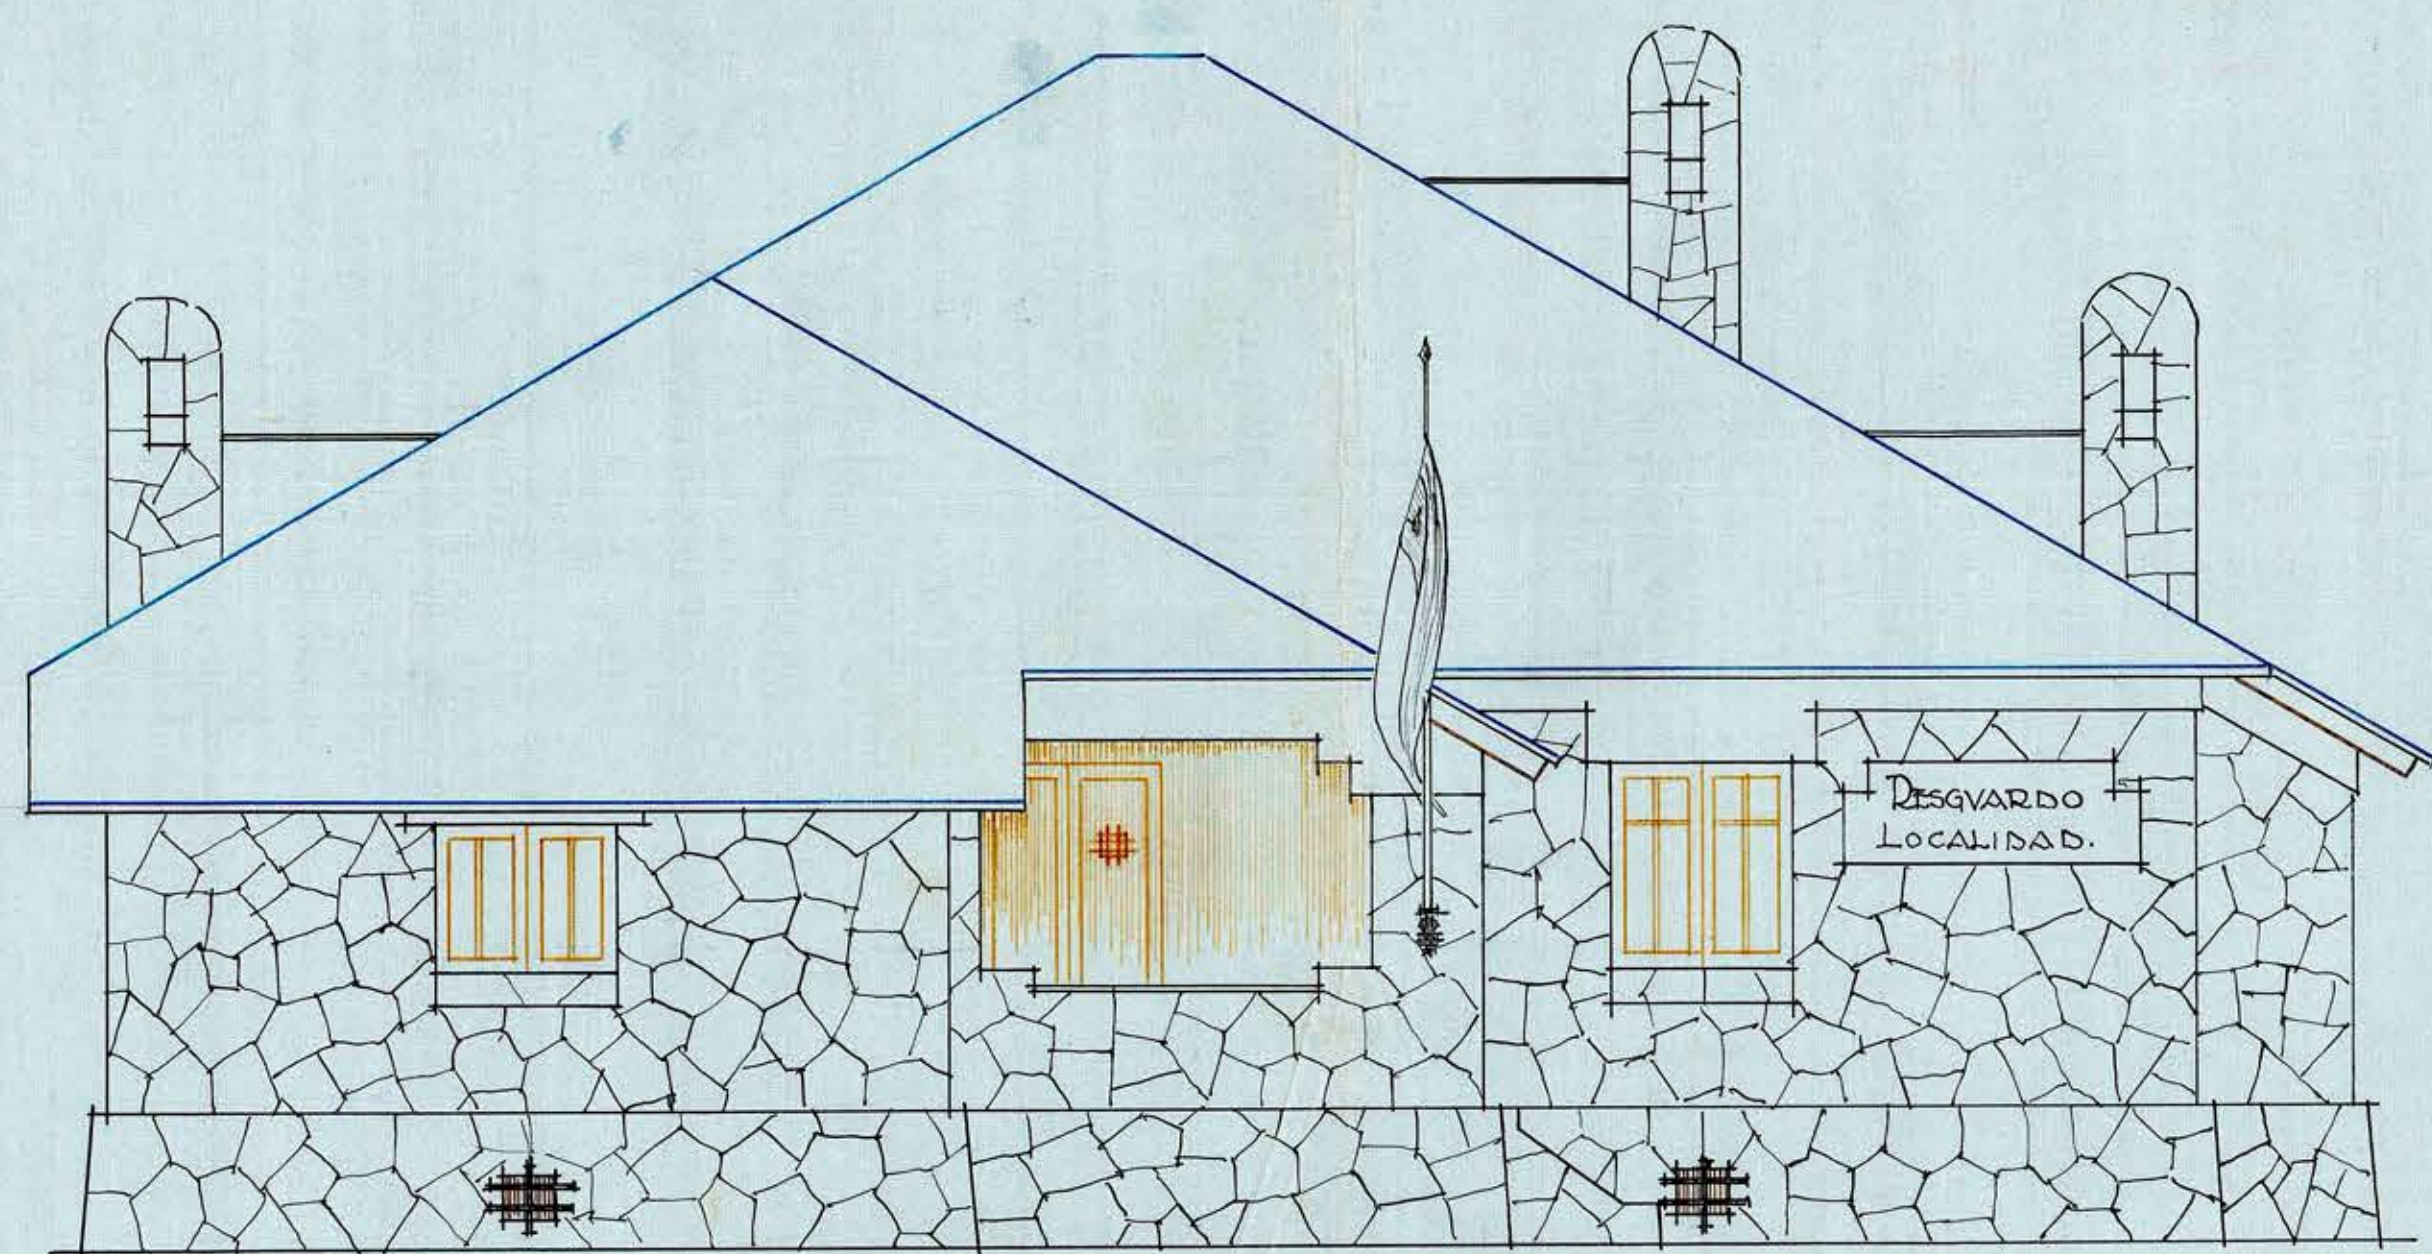

TACHADA PRINCIPAL

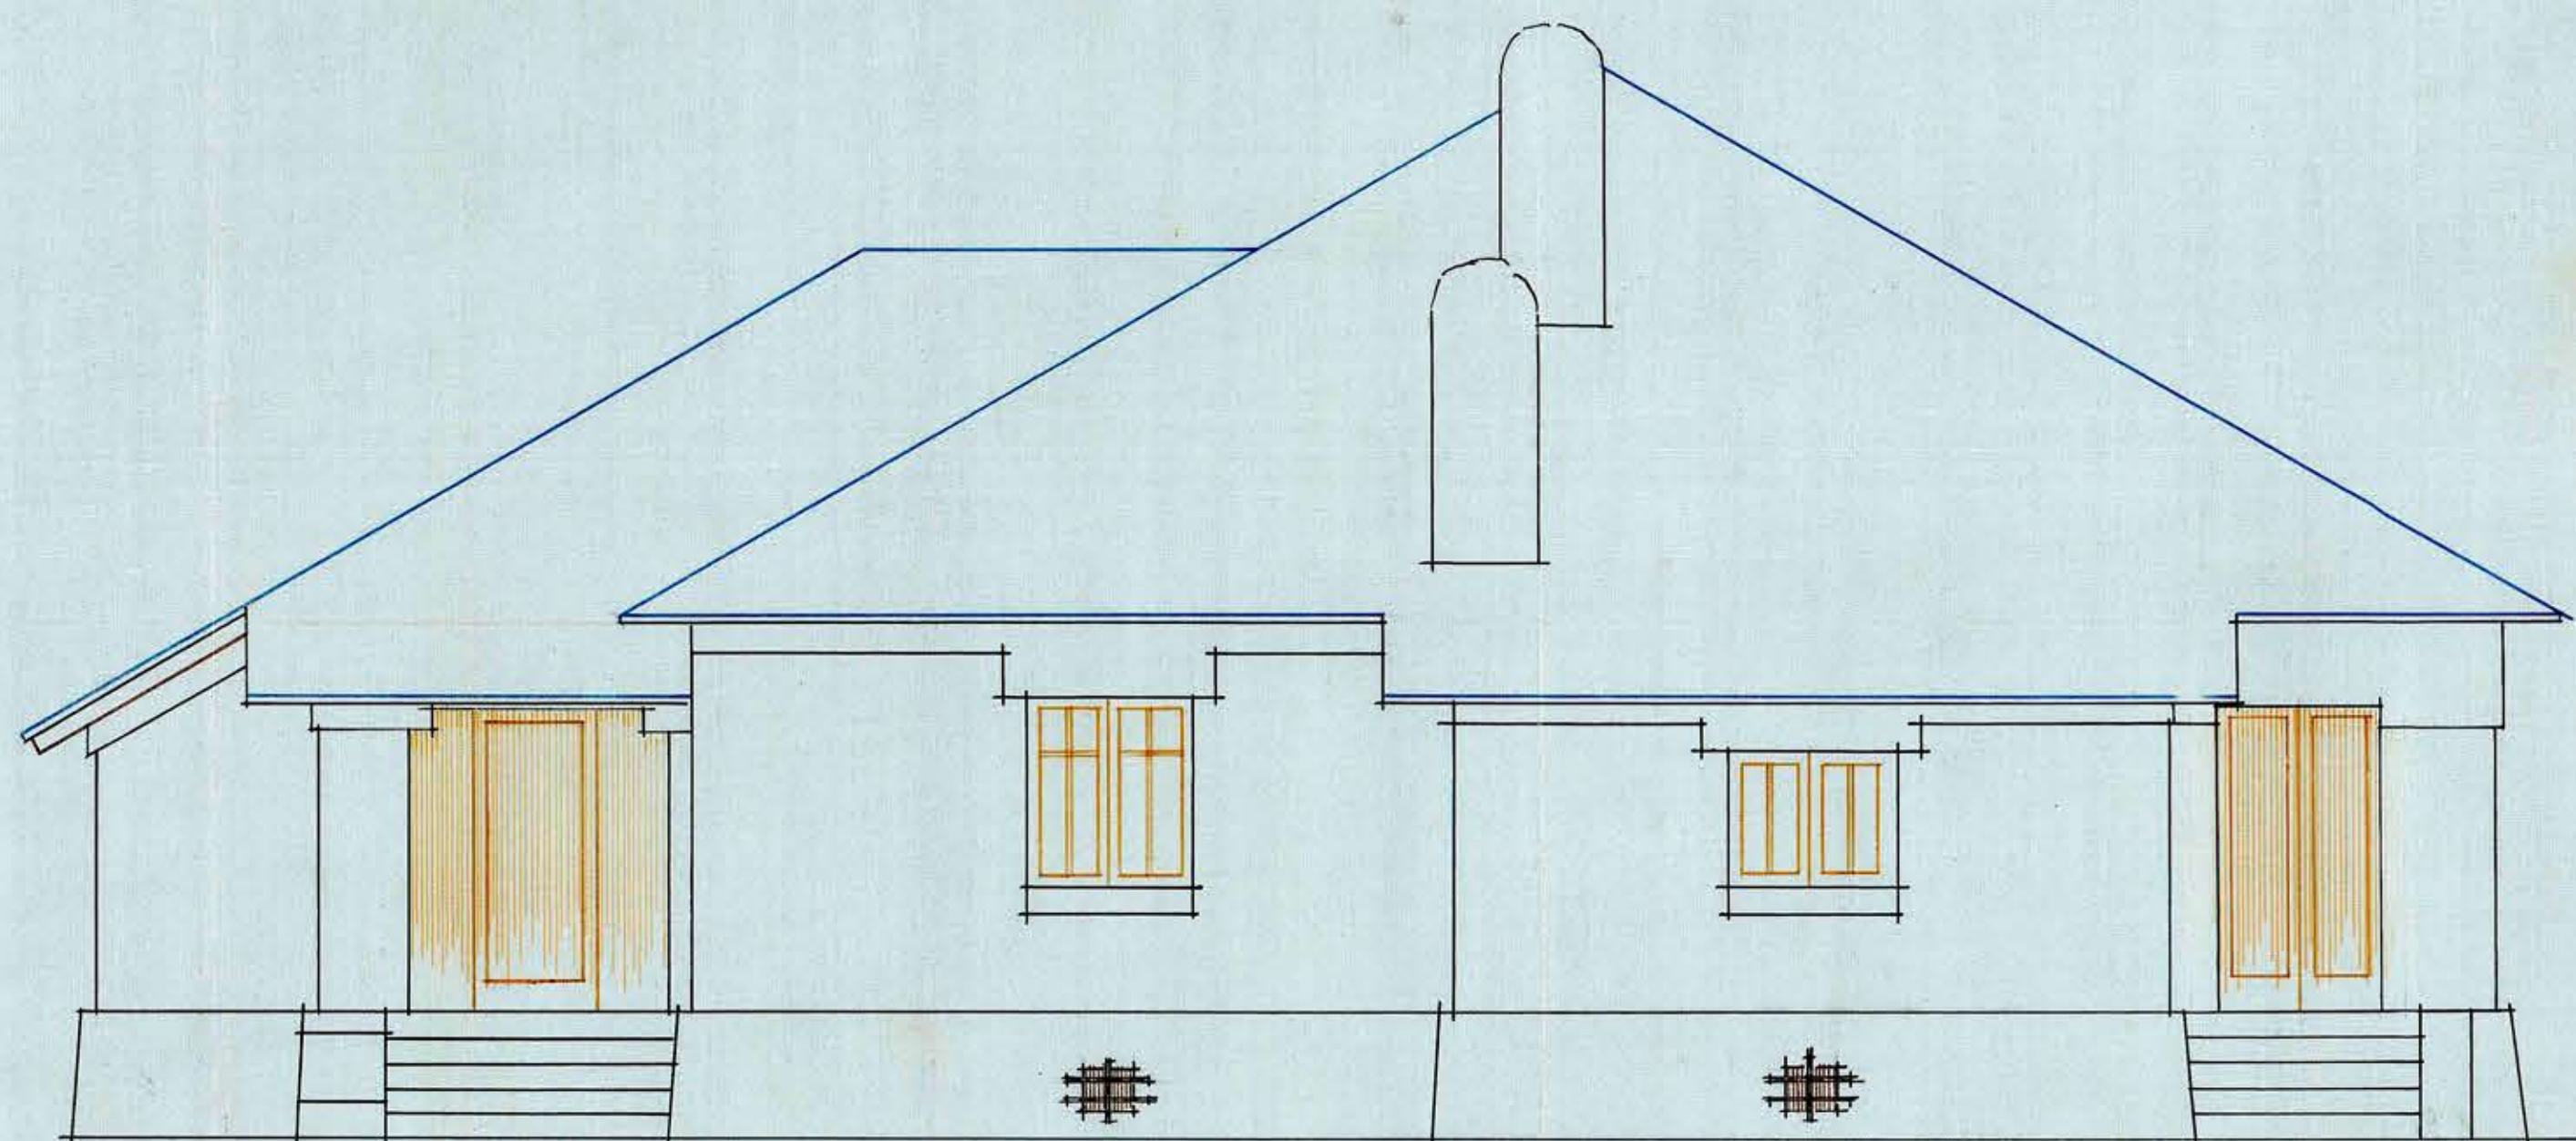

TACHADA LATERAL