


2

Planta

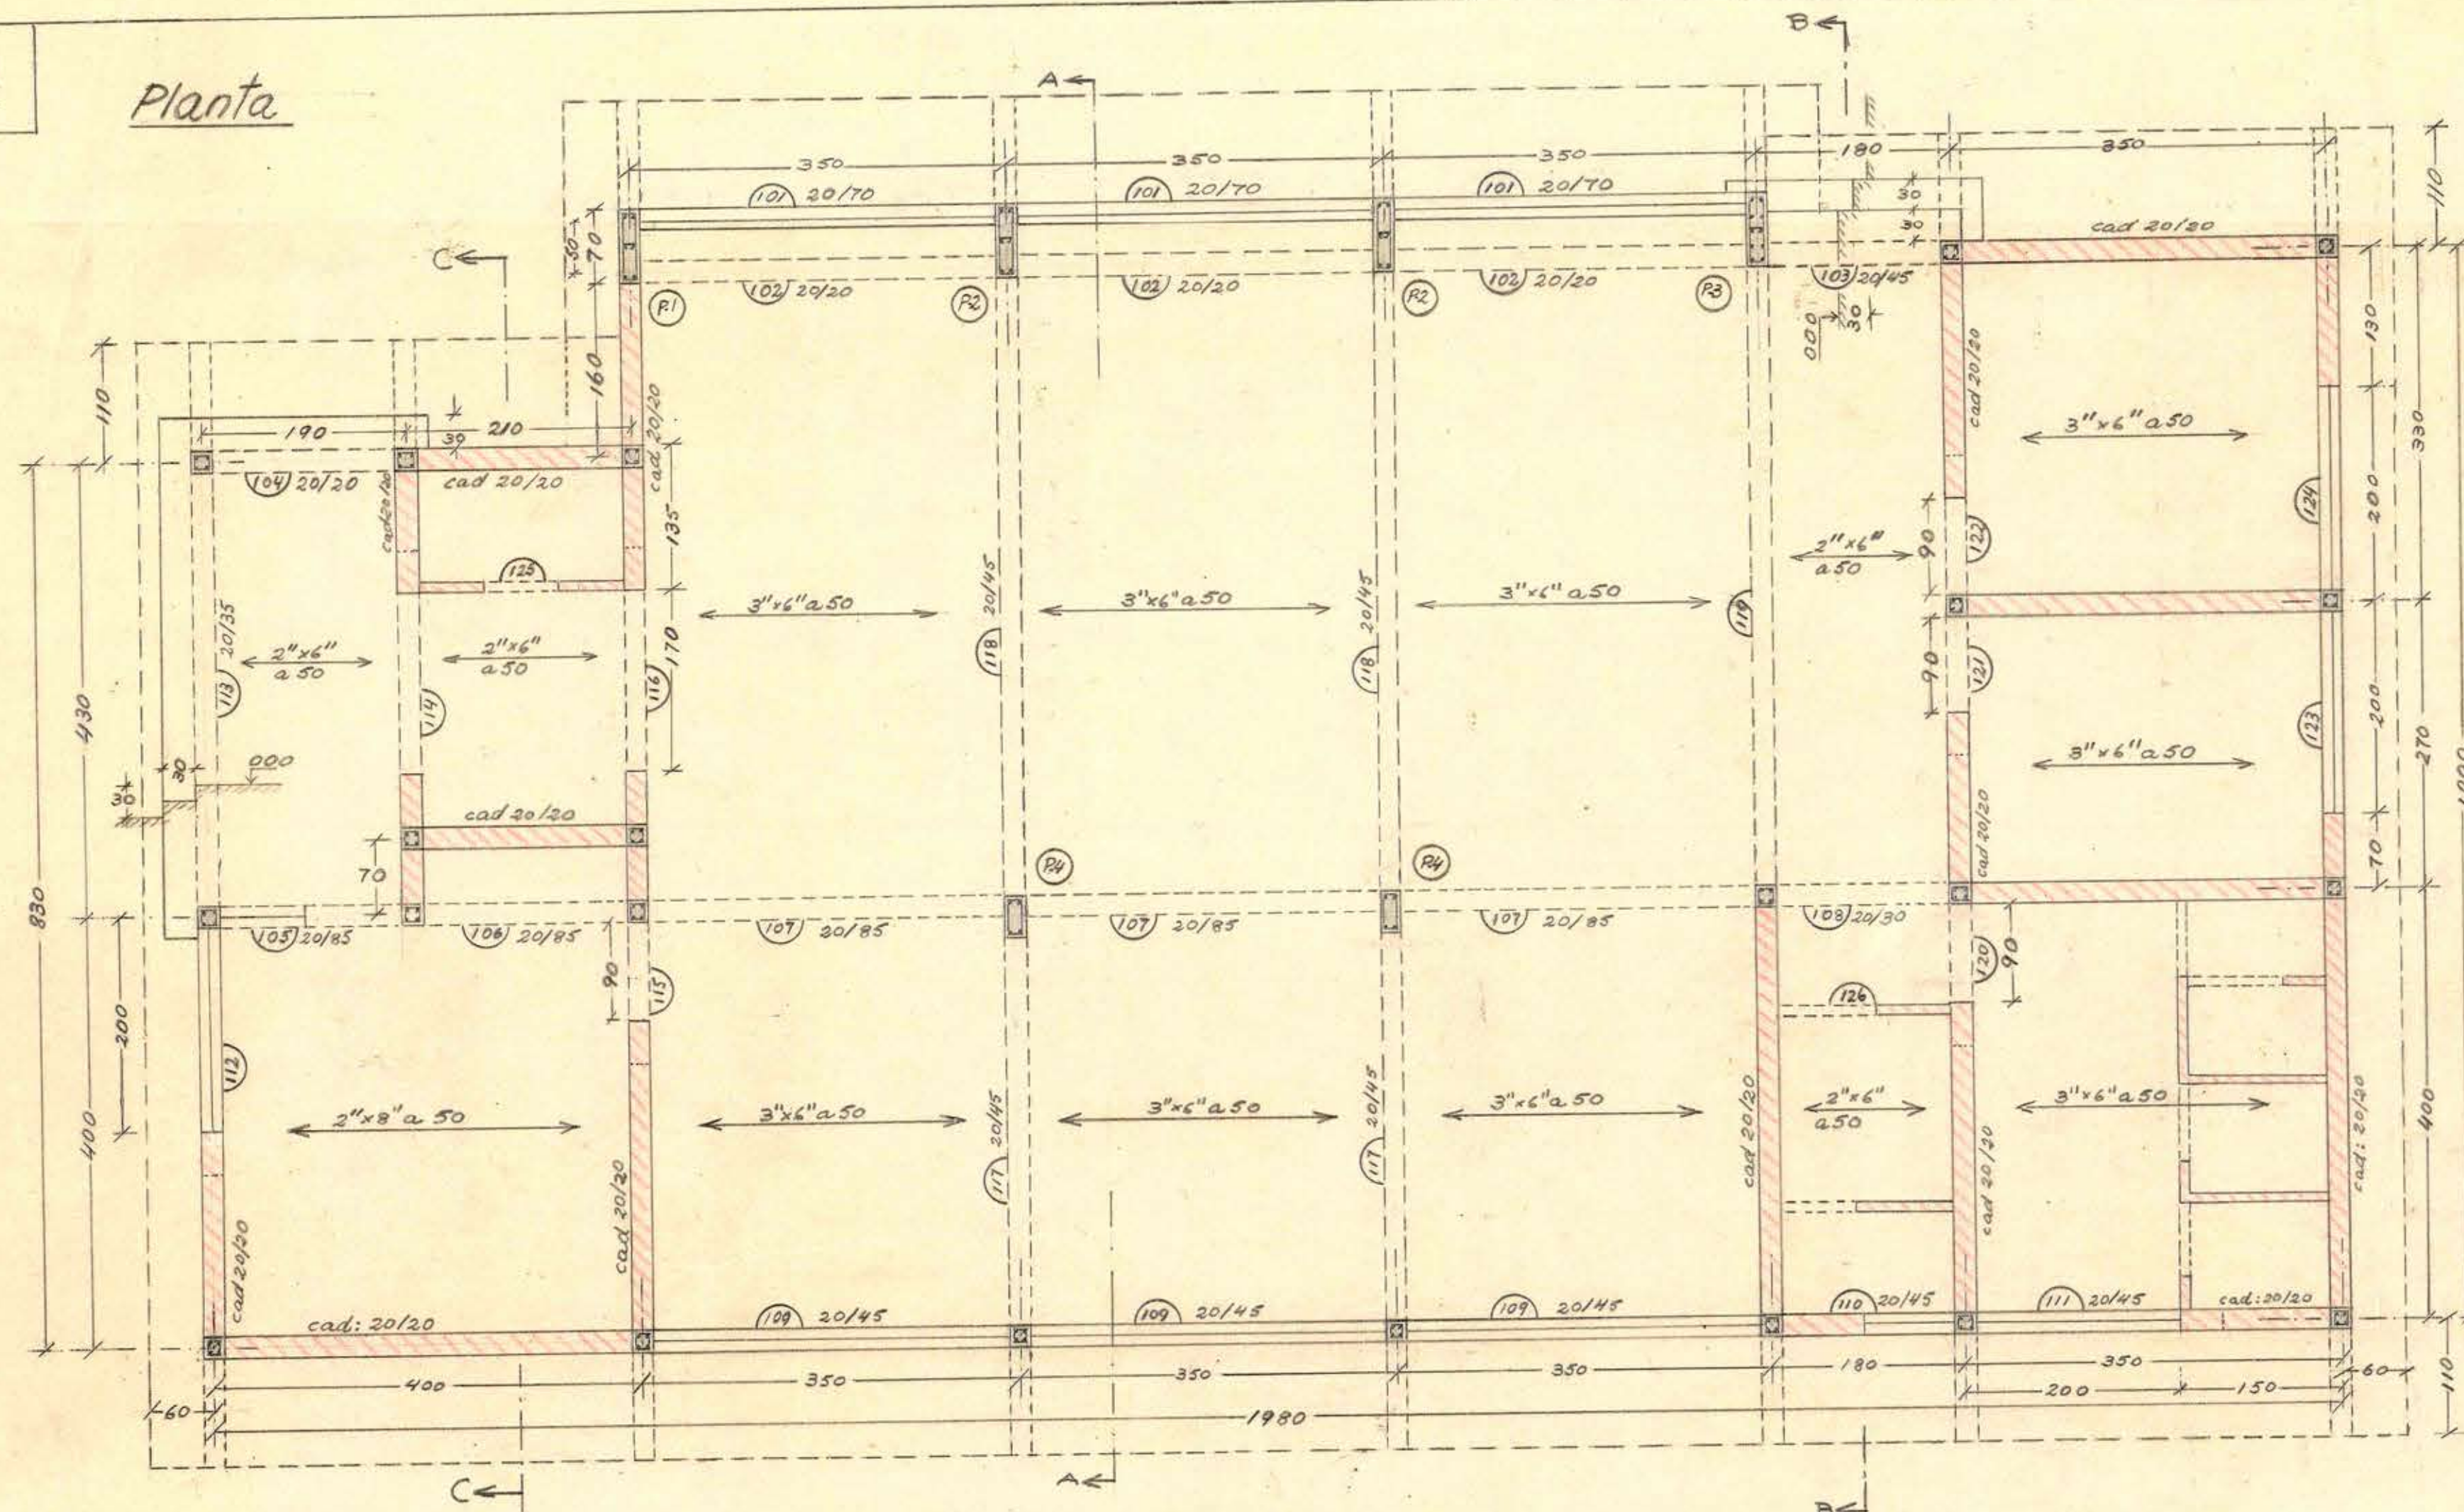

Las cadenas serán de 20/20 armadas con 4 $\phi 1/2$ y estribos $\phi 1/4$ a 25. En tabiques no detallados, serán de 7/30 armados con 2 $\phi 1/2$ y trabaje $\phi 1/4$ a 20.

Dosis de Hormigones

Hormigón de 298,5 Kg de cemento por metro cúbico elaborado en vigas cadenas pilares y fundaciones.





Hormigón de 127,5 Kgs de cemento por metro cúbico elaborado en emplantillado de fundación.

Muros de ladrillos de mortero comprimido llenos, según especificaciones.

Cota 000: Nivel piso terminado


Muros de ladrillos de mortero comprimido

Detalle de pilares

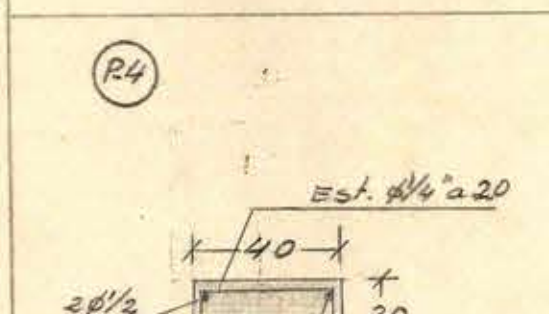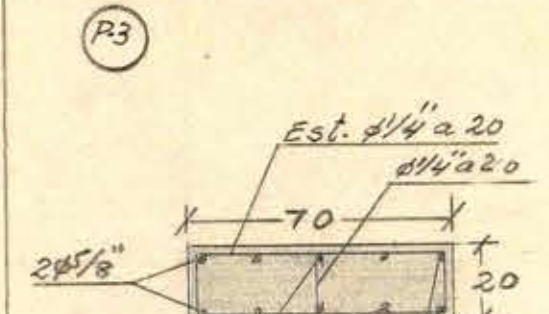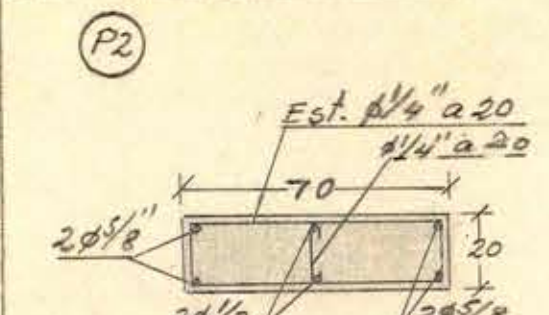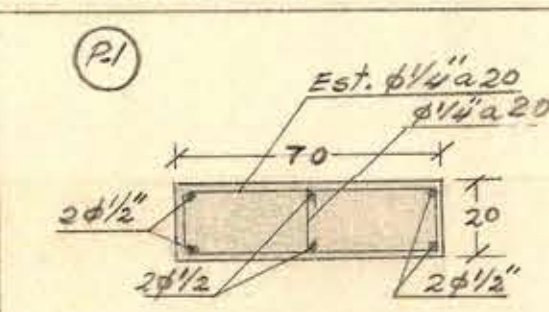


Los pilares no detallados serán de 20x20 armados con 4 $\phi 1/2$ y estribos de $1/4$ a 20 cm.


Sección: AA

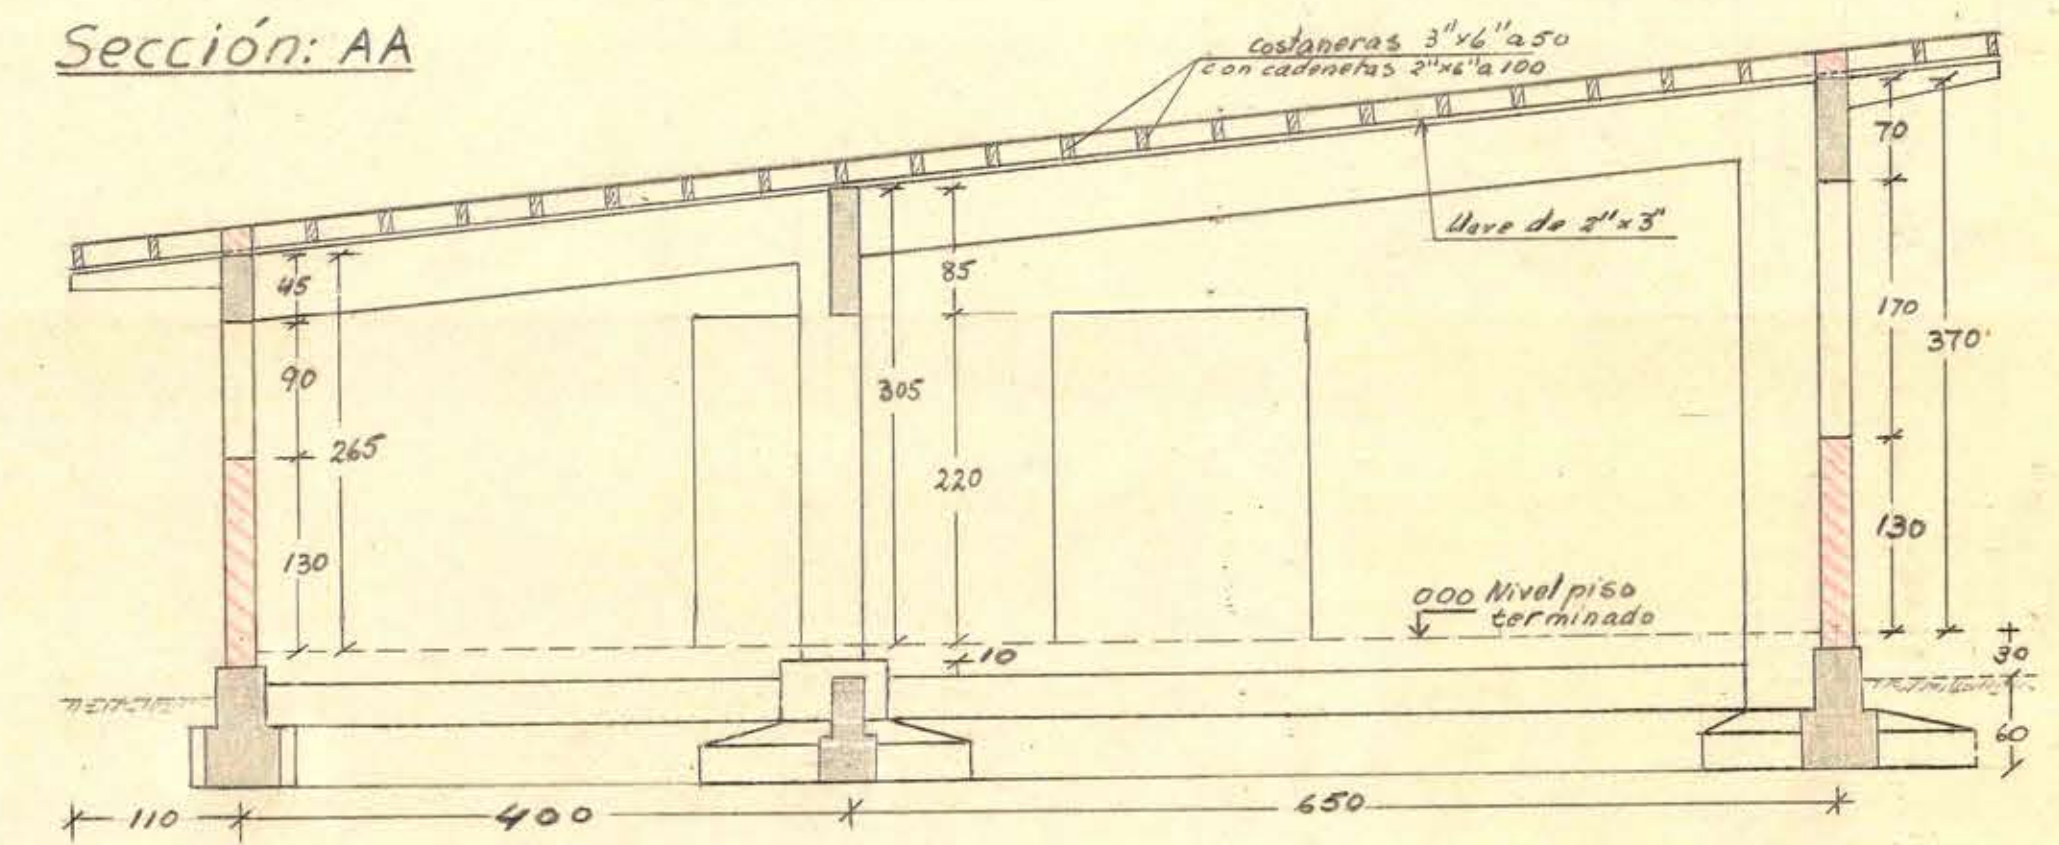

Sección BB

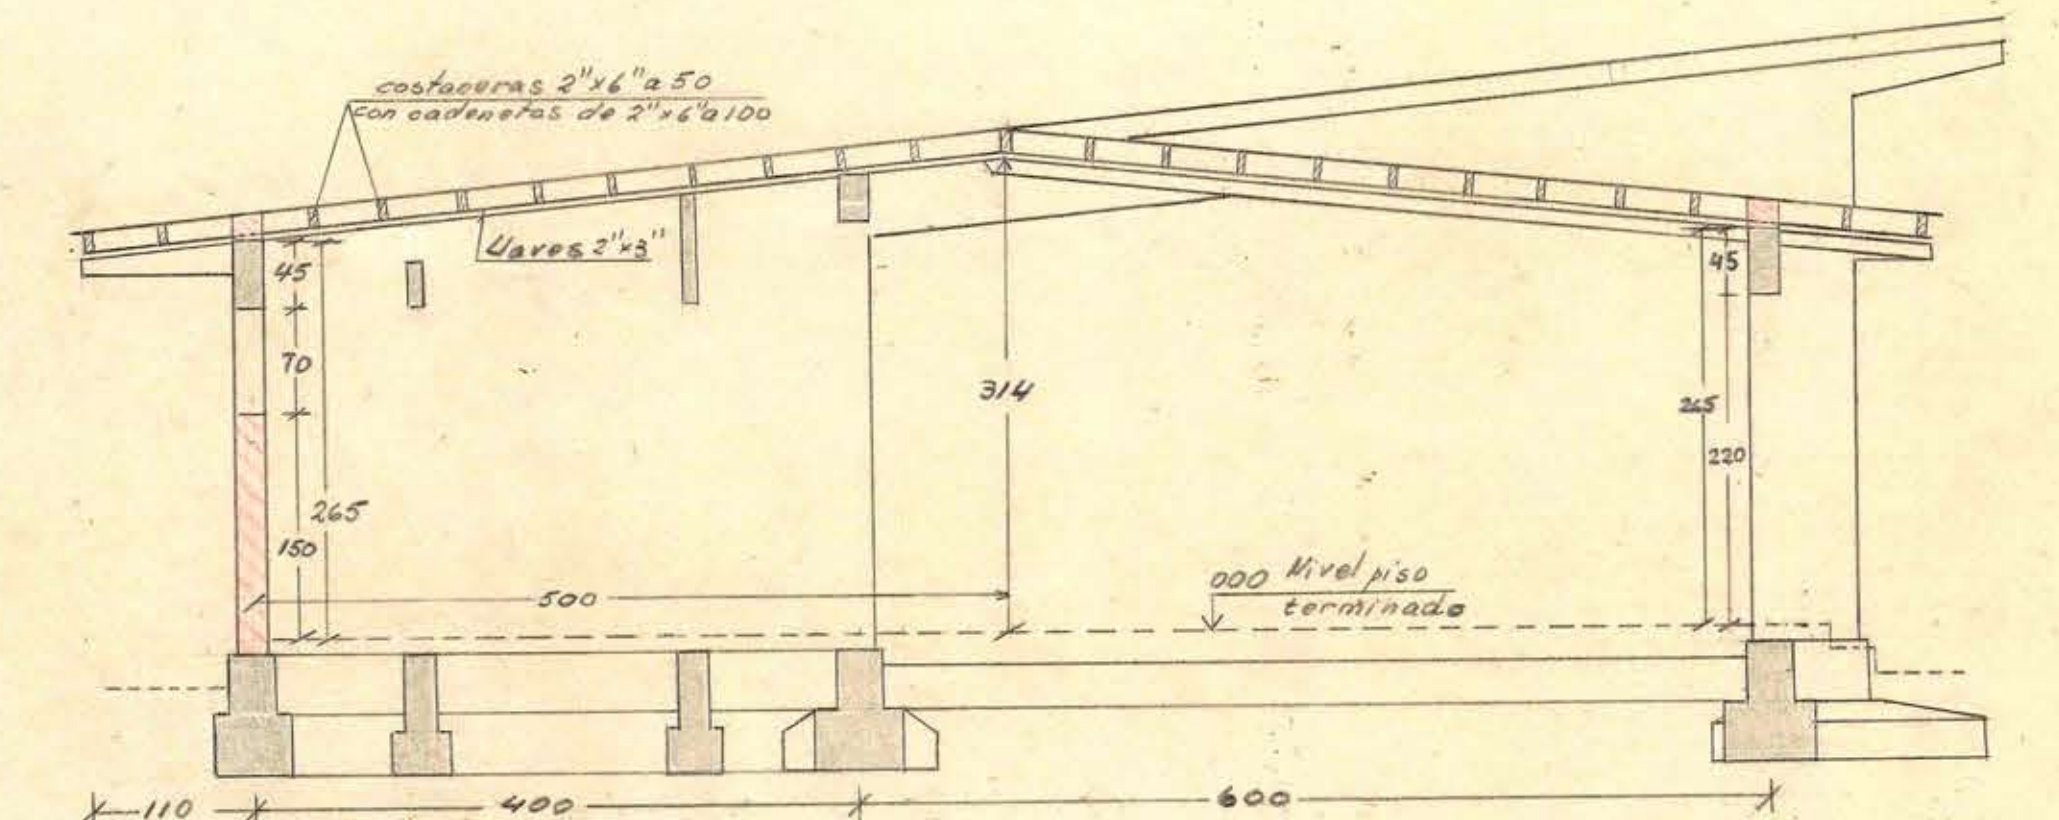

Sección: CC

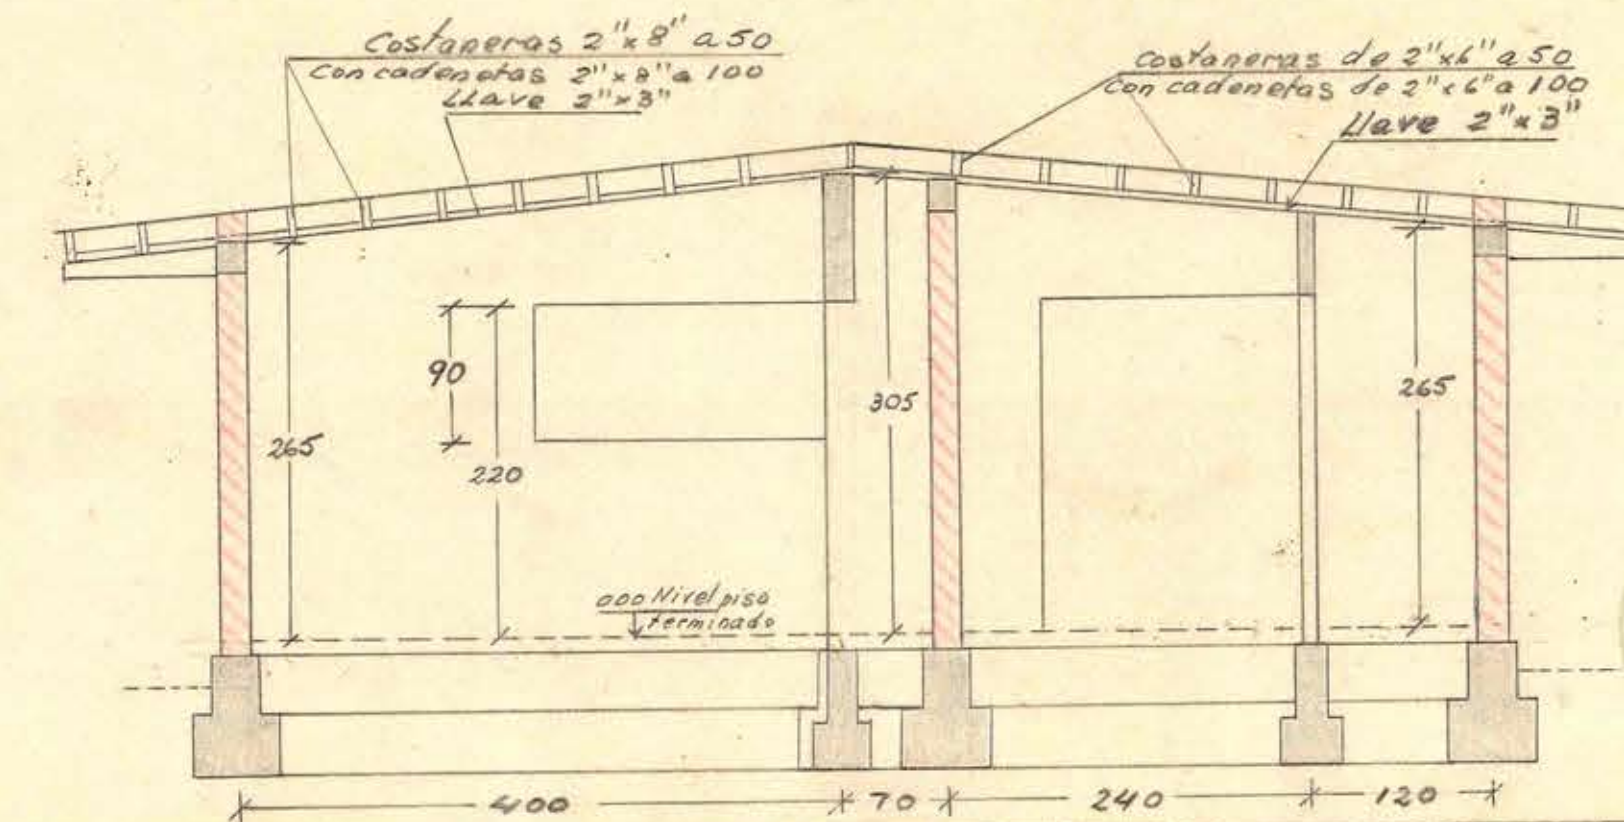

D. G. O. P.
DEPTO DE ARQUITECTURA

OBRA: Resguardo de Antofagasta

PLANO DE: Planta y Secciones

CALCULO DE ESTABILIDAD: Augusto Lucero F.

DIBUJO: Augusto Lucero F. ESCALA: 1/50 1/20 FECHA: 11-VII-50

CONFORME INGENIERO JEFE ARQUITECTO JEFE

2

1 x 0.45