


D.G.O.P. D.T.O. DE F.R.E.

ARCHIVO TECNICO	
Departamento de Arquitectura	
Dirección General de Obras Públicas	
SANTIAGO - CHILE	
Salas:	1
Estantes:	1
Casilla:	1
Carpeta:	9 79
No. del Plano:	2 10
Fecha de Entrada:	de 193...

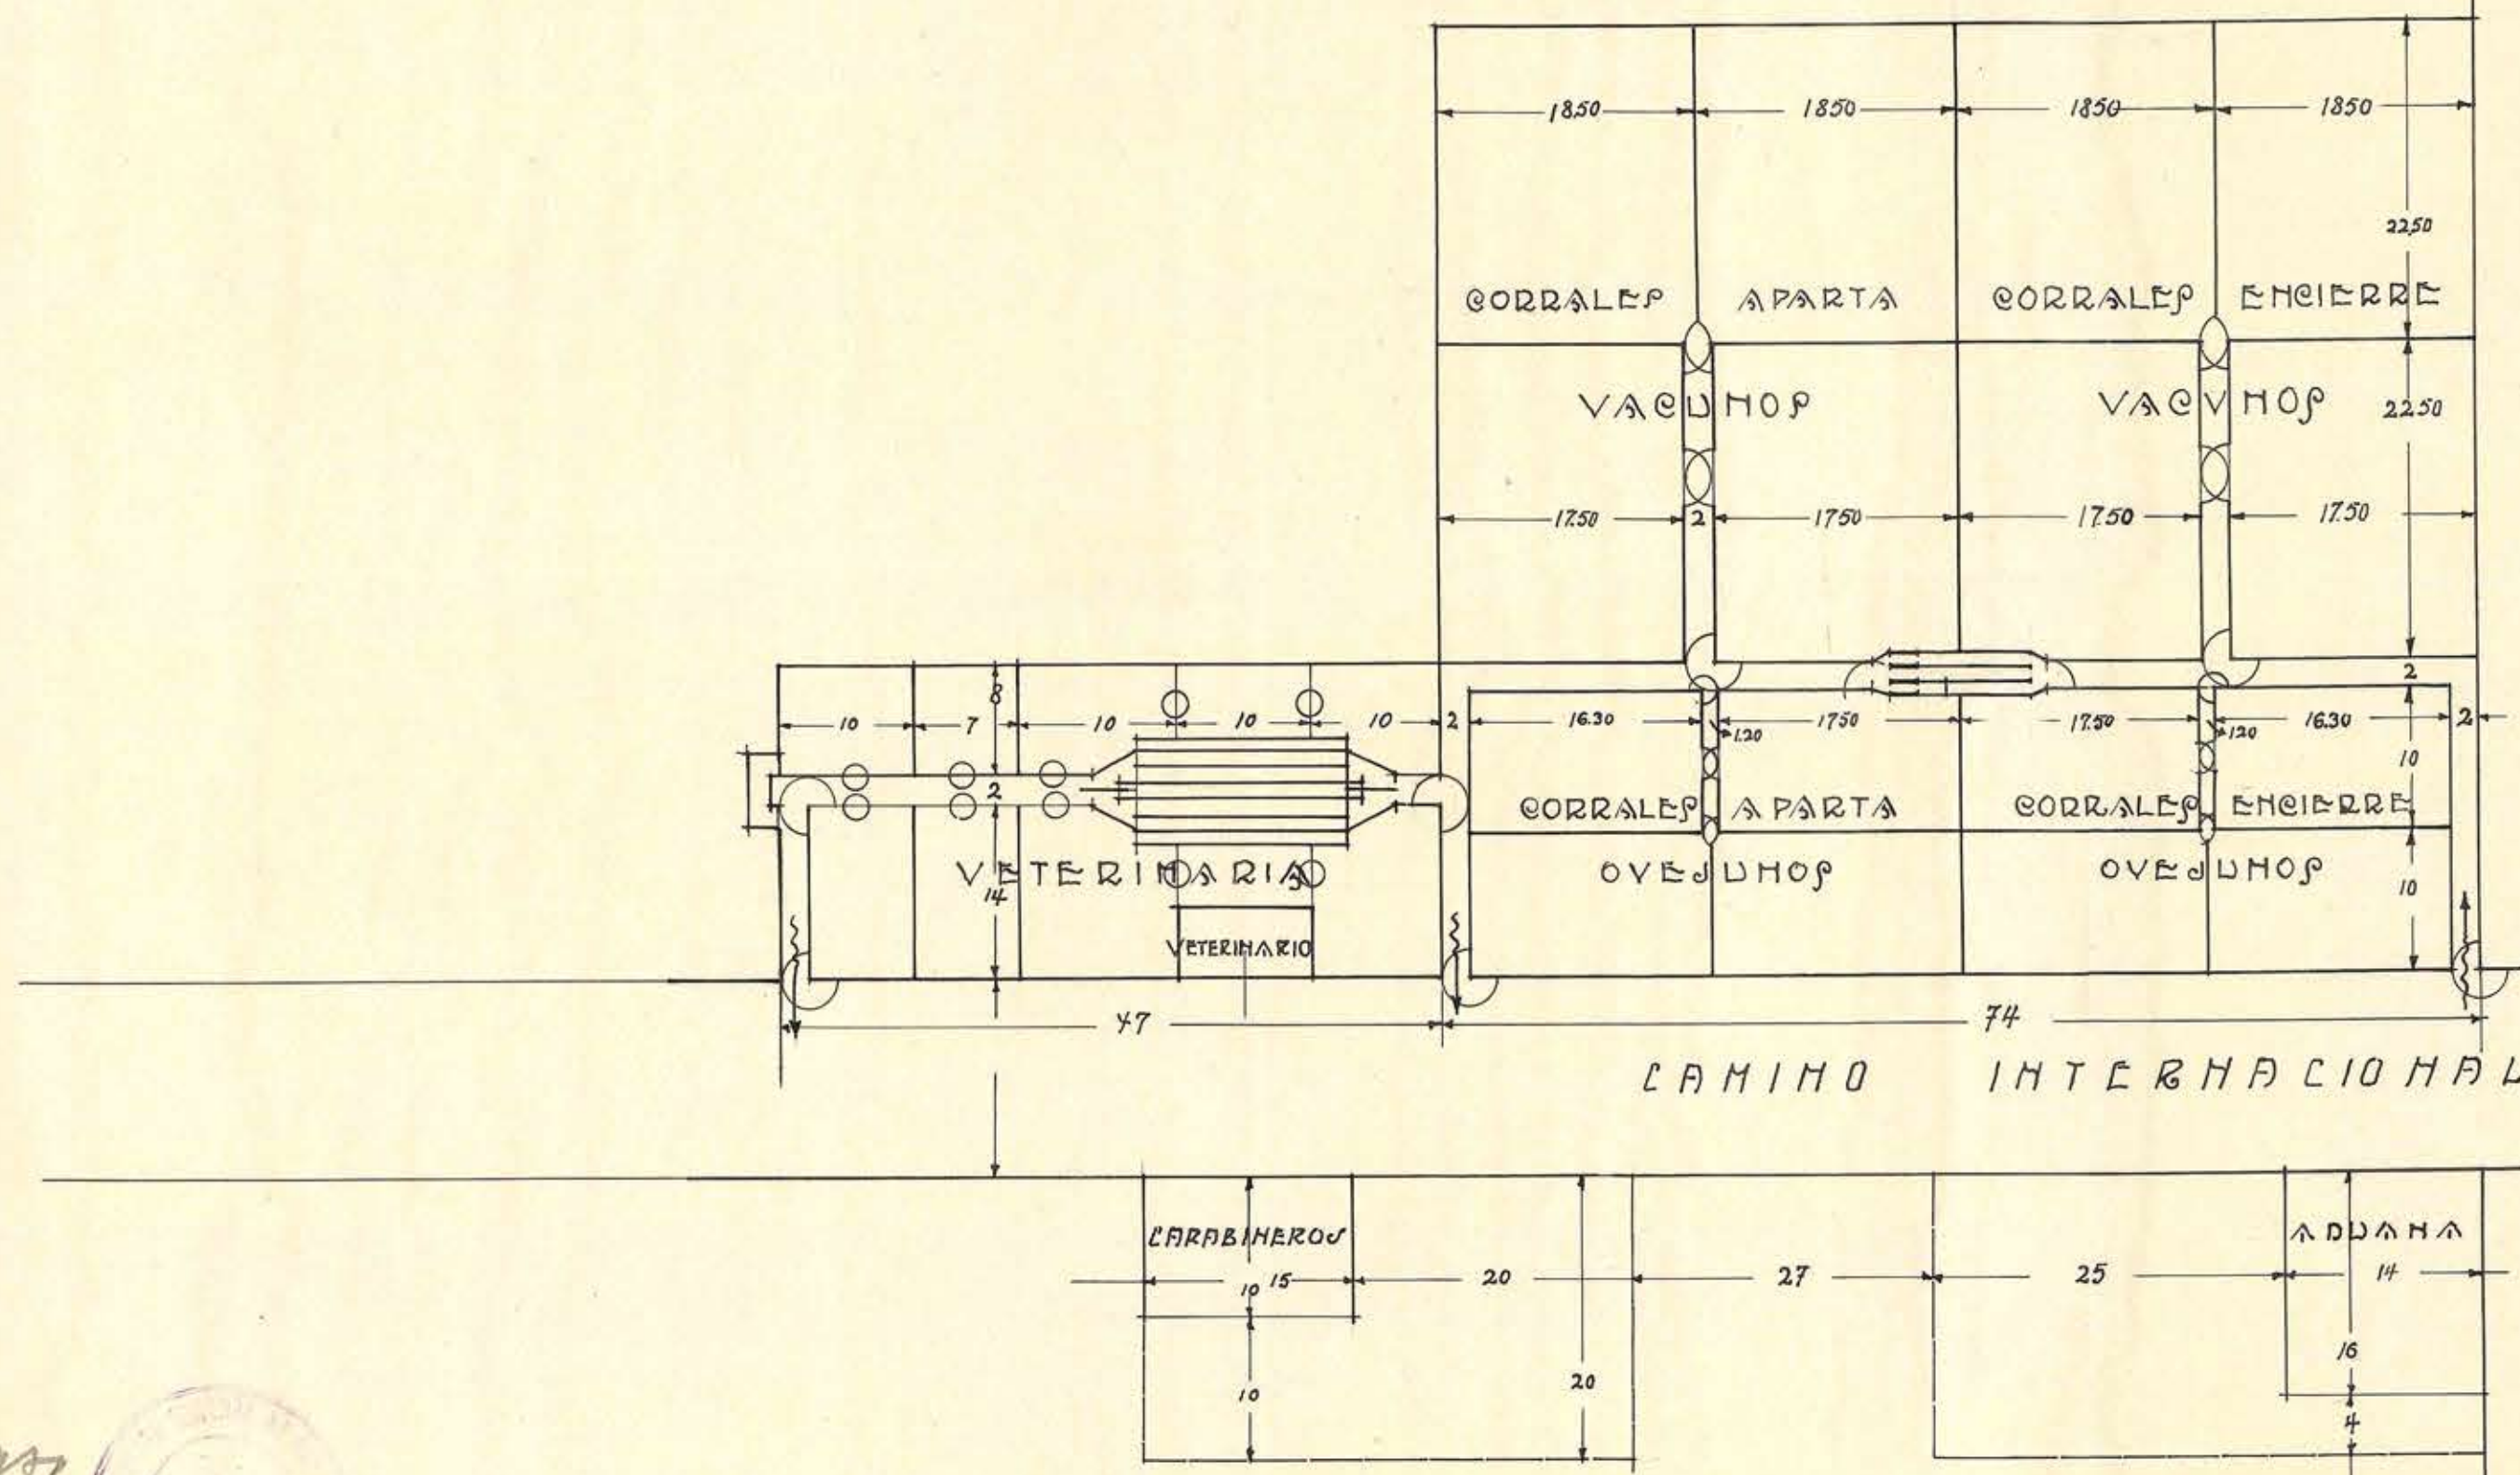

LLAIMA RESGUARDO ADUANAS DE FRONTERAS ESC. 0.002 M/M
 DIBUJO Ochsenberg