
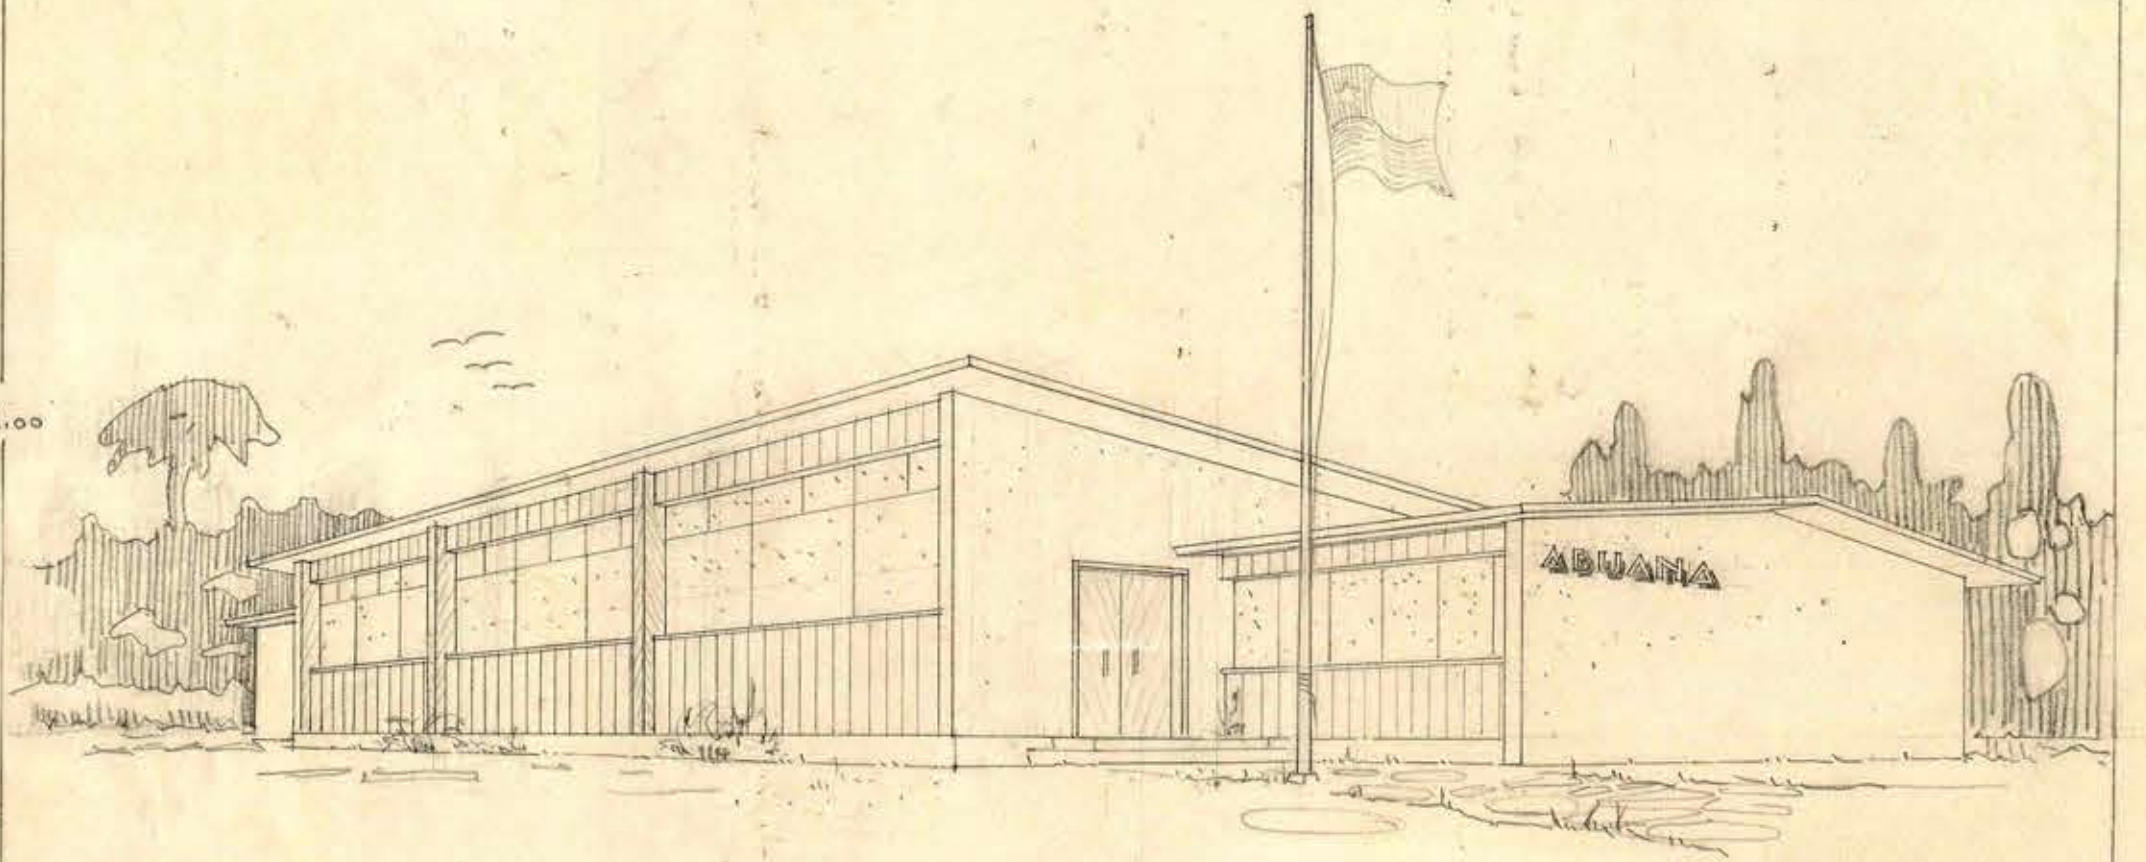


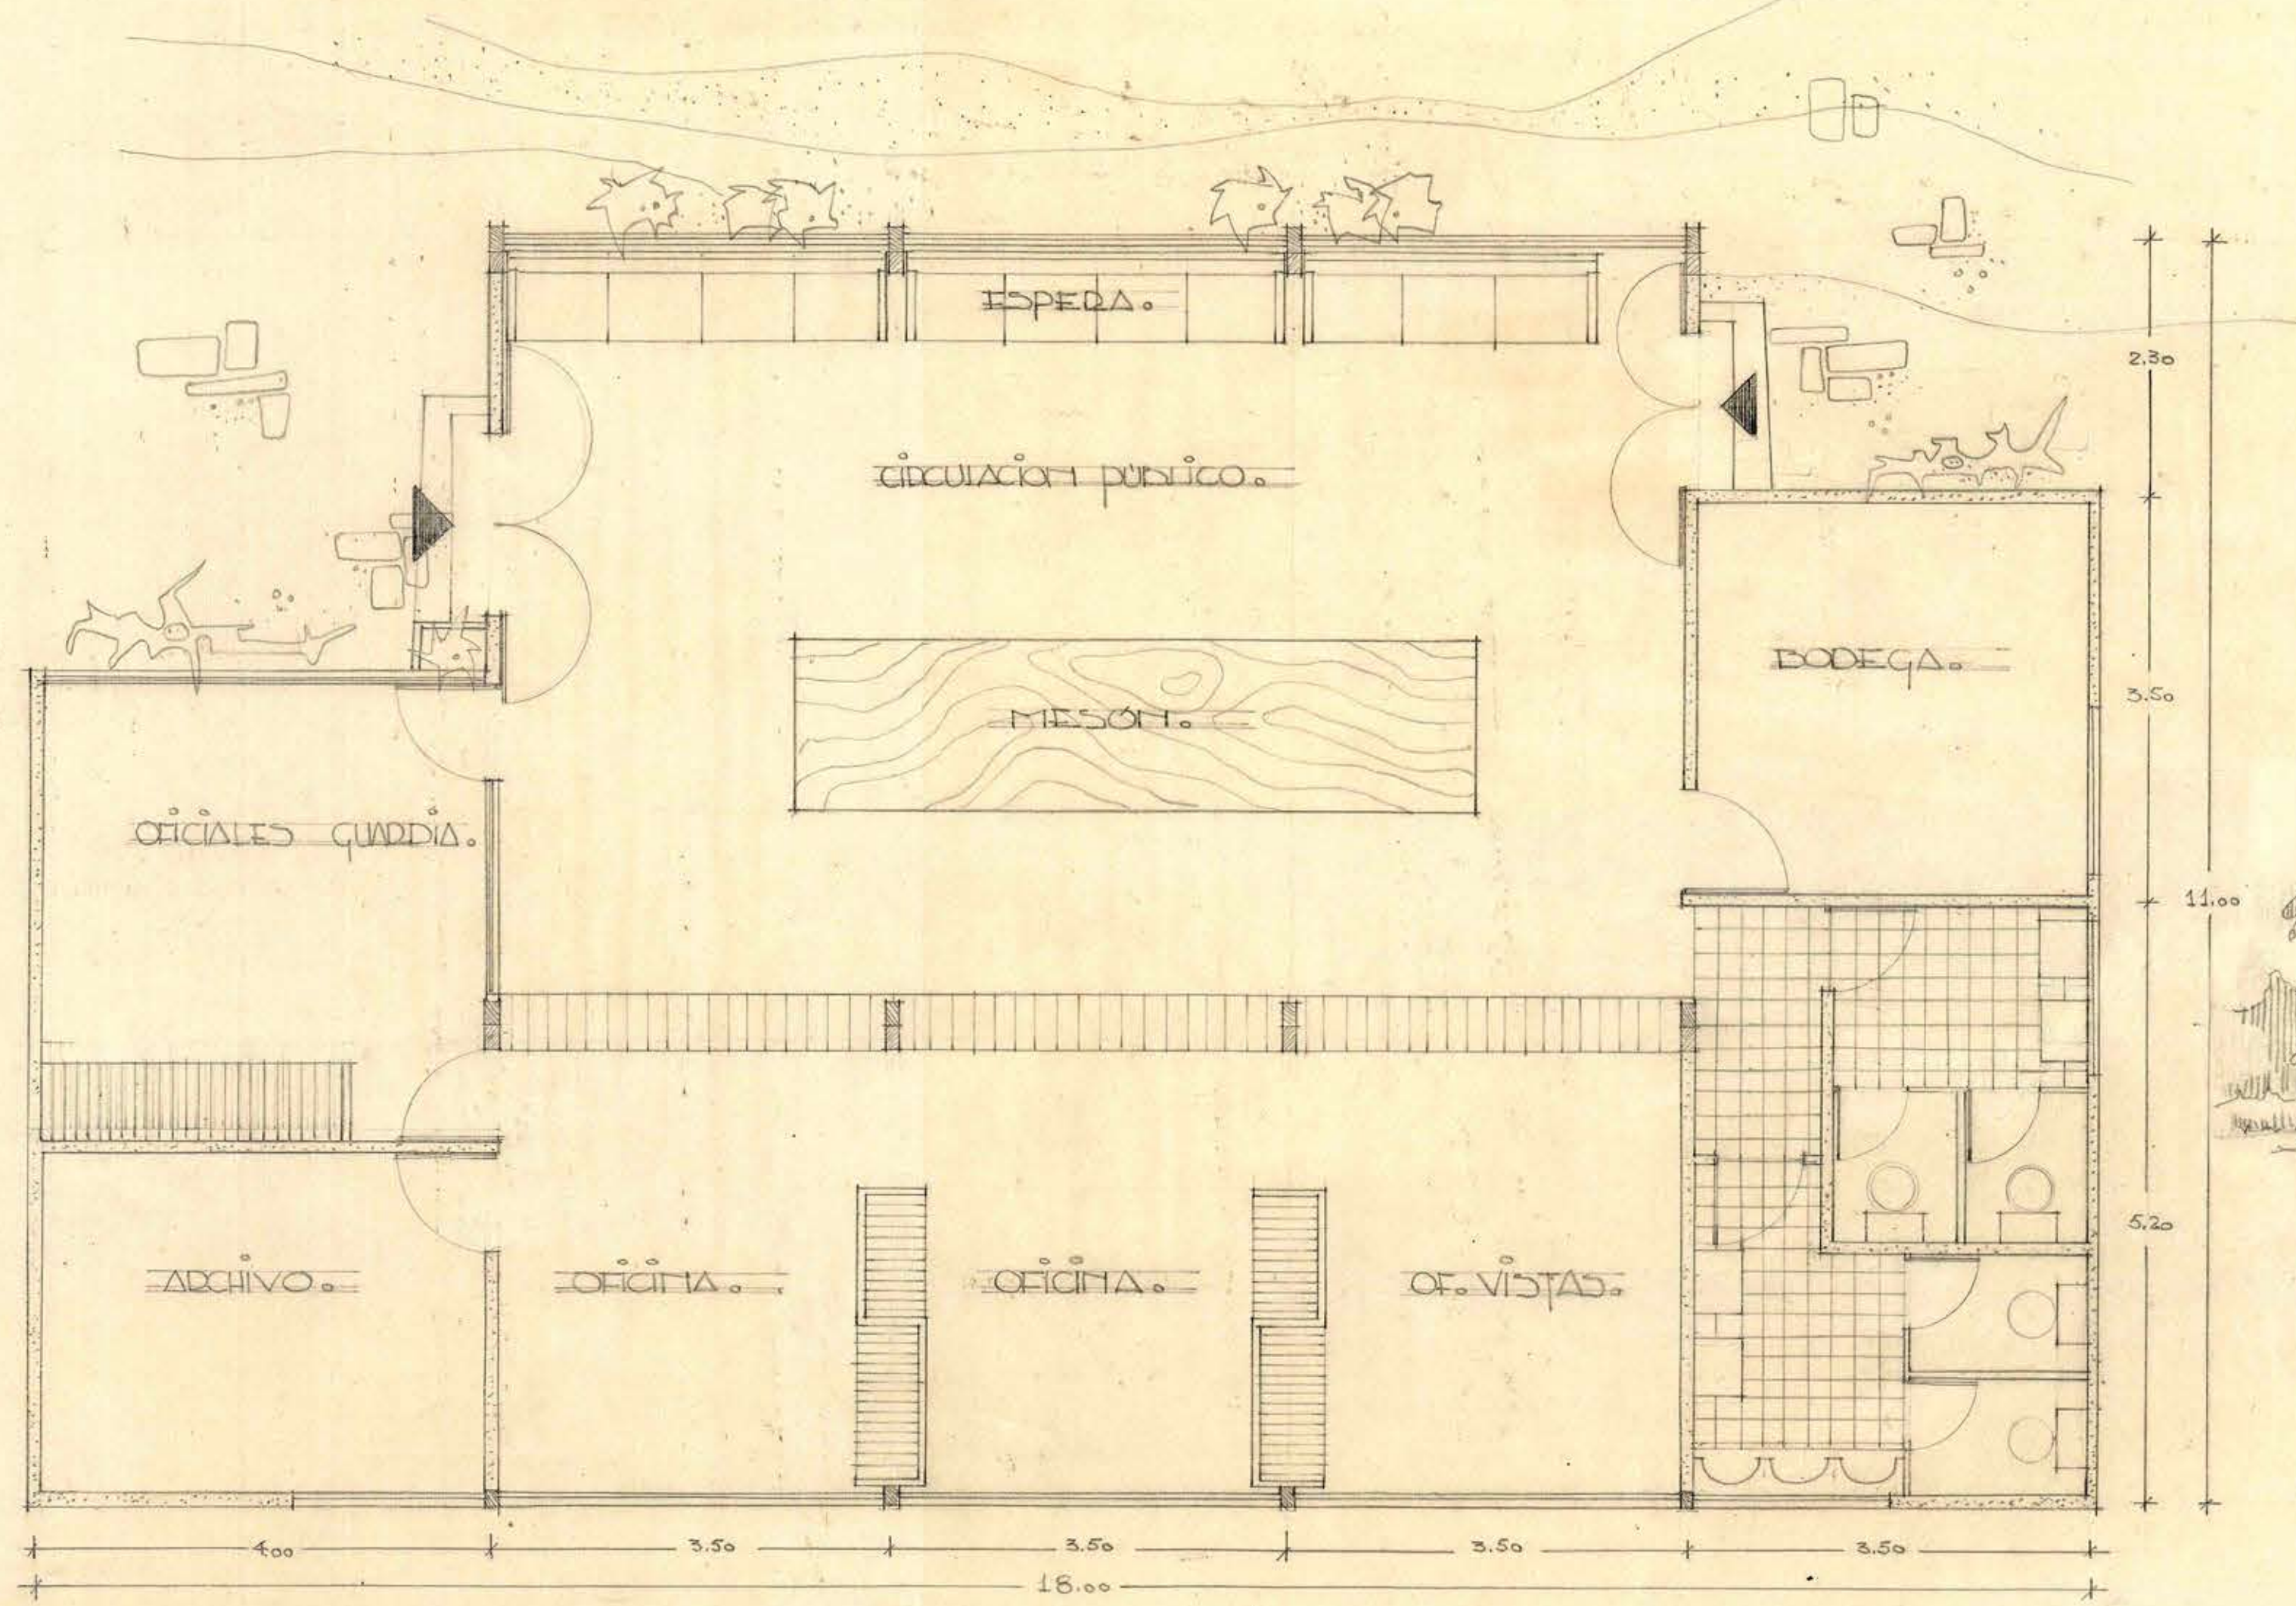

PERSPECTIVA.

D. C. O. P.

DEPTO DE ARQUITECTURA.

DESQUARDO DE ANTOFAGASTA.
ANTE-PROYECTO.

Dir. P.
ADPTO E. WEIL
0.76 x 0.40

Adolfo
V. B. ADPTO JEFE

CFERREIDA

ESC: 1:50

9-9-49