




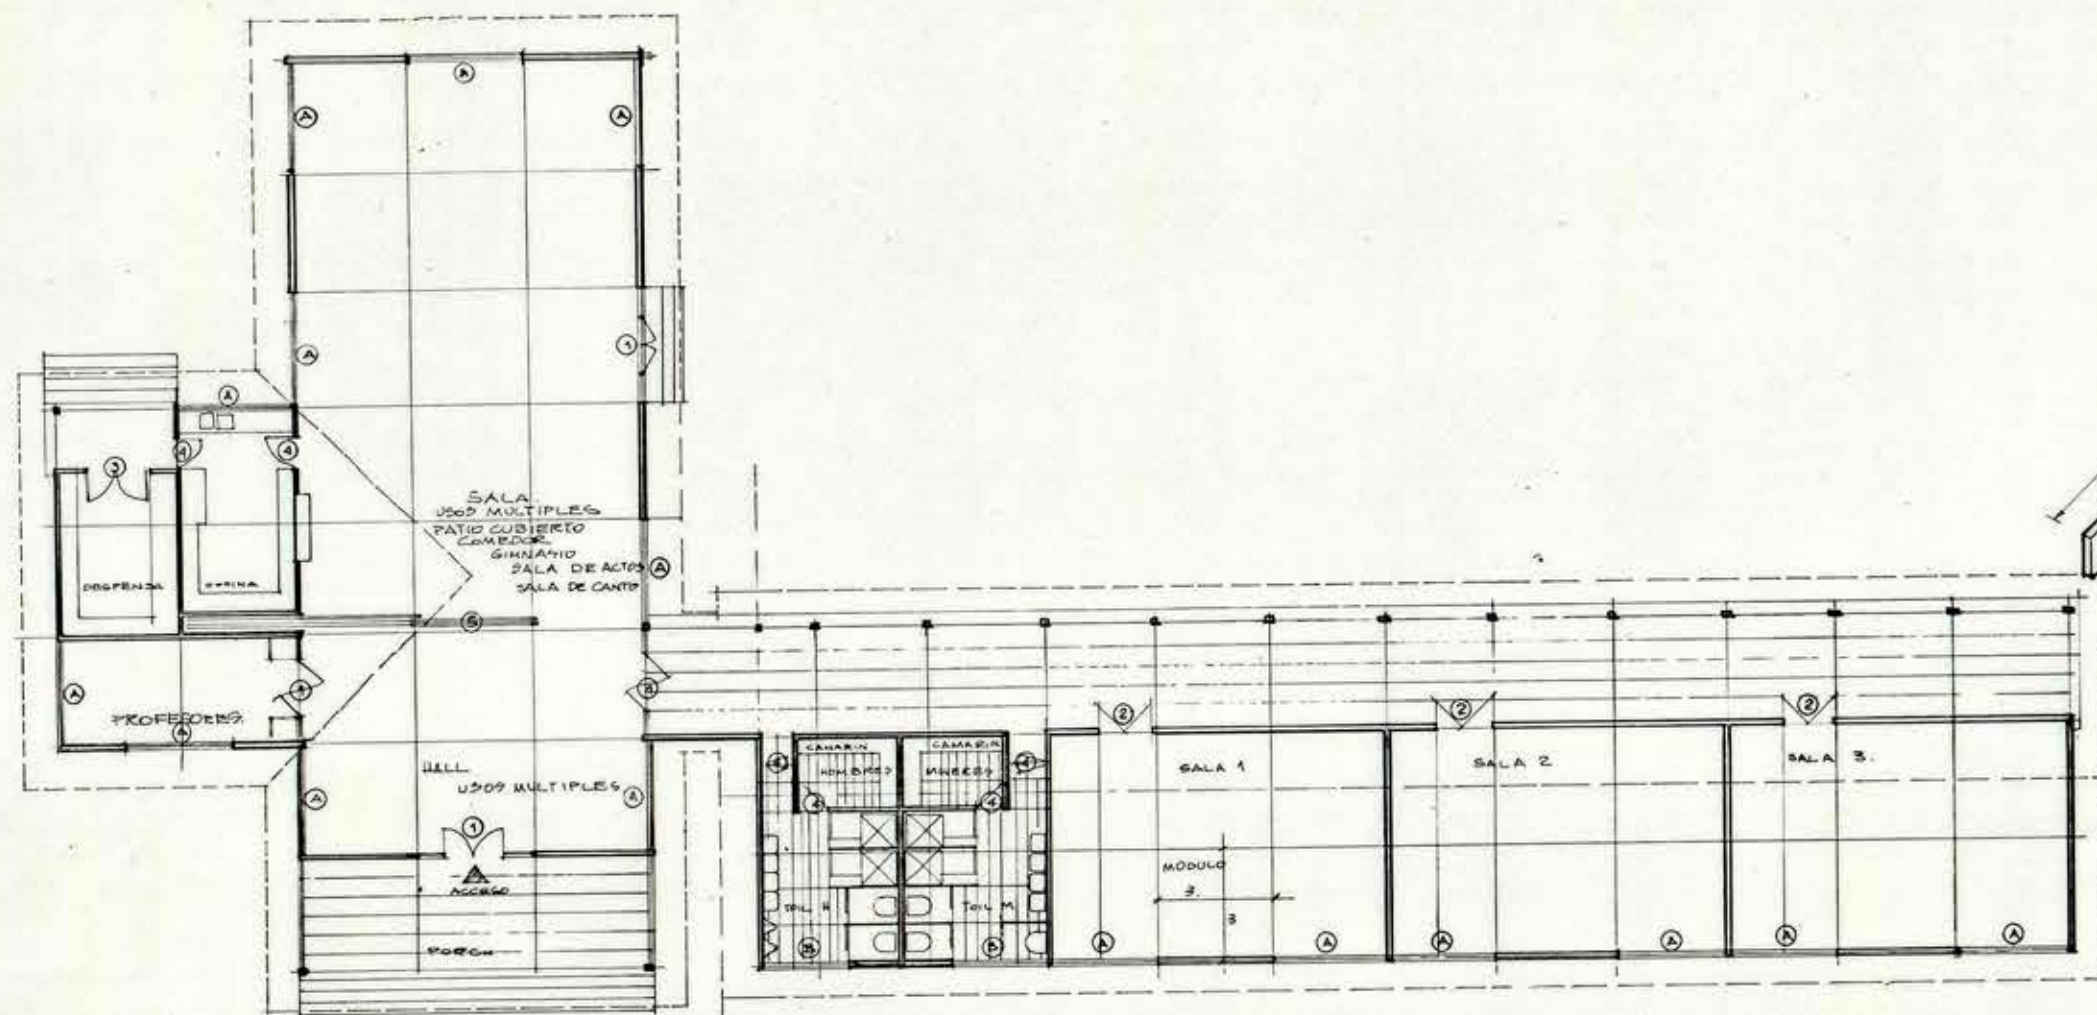


PLANTA

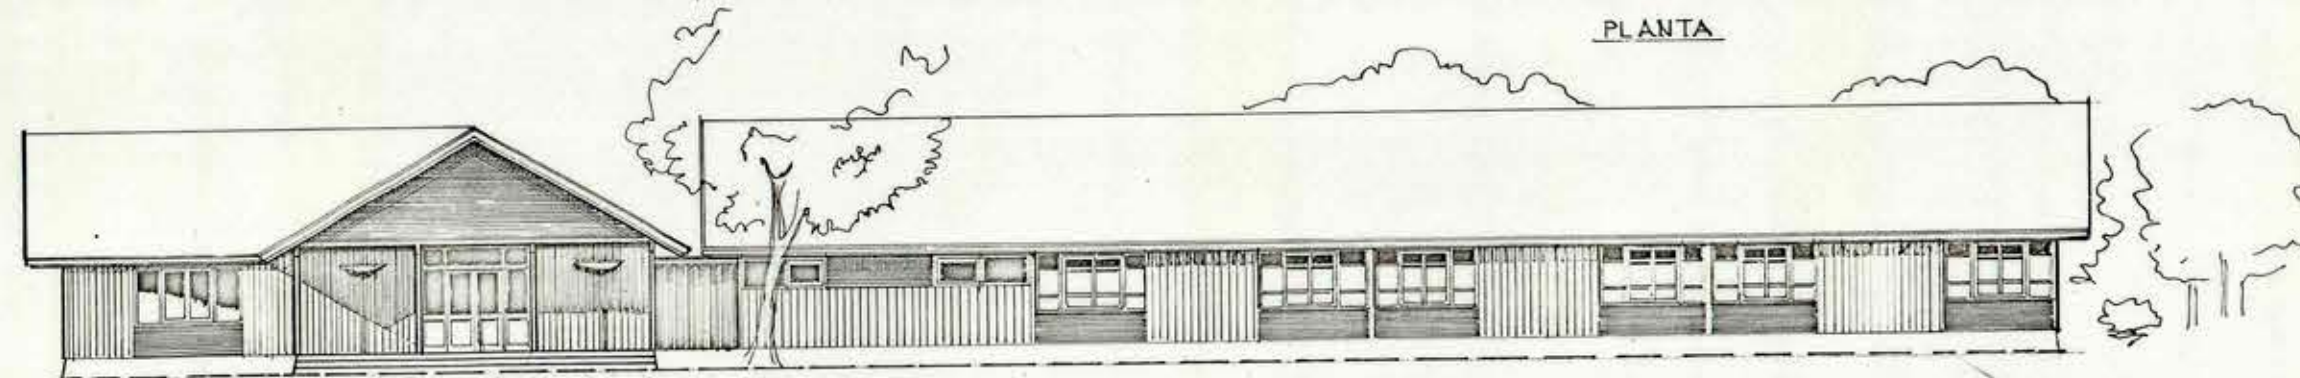

ELEVACION PONIENTE

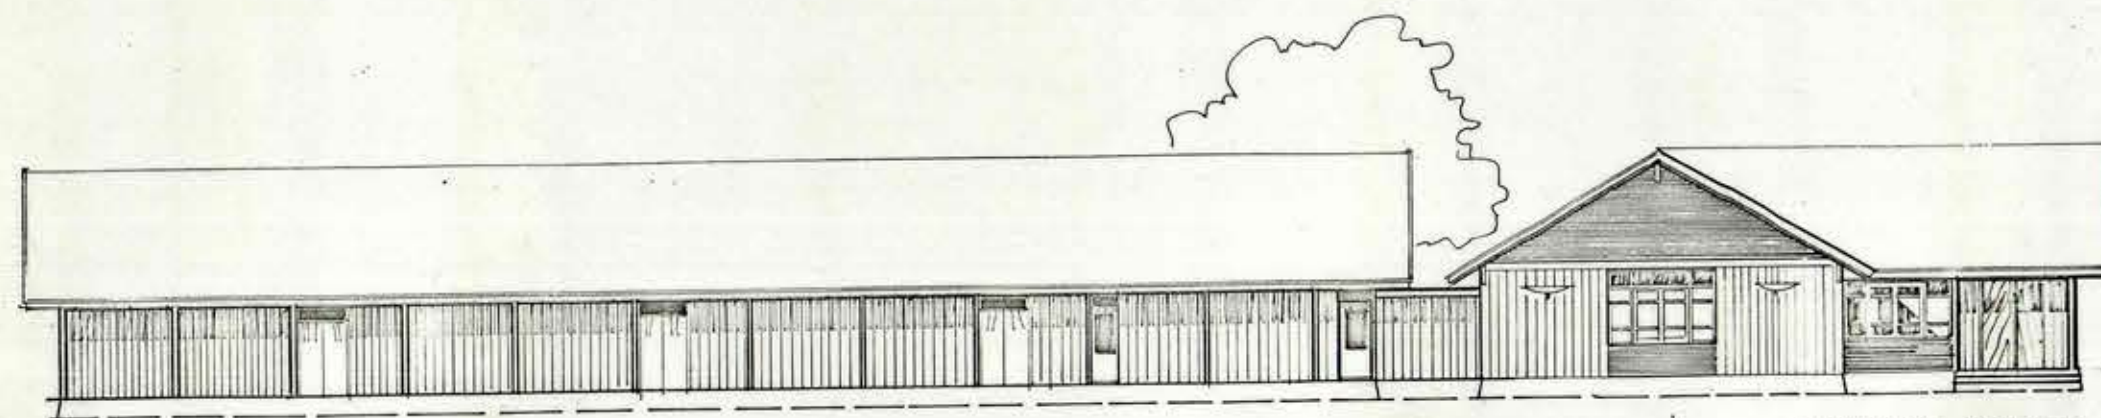


ELEVACION ORIENTE

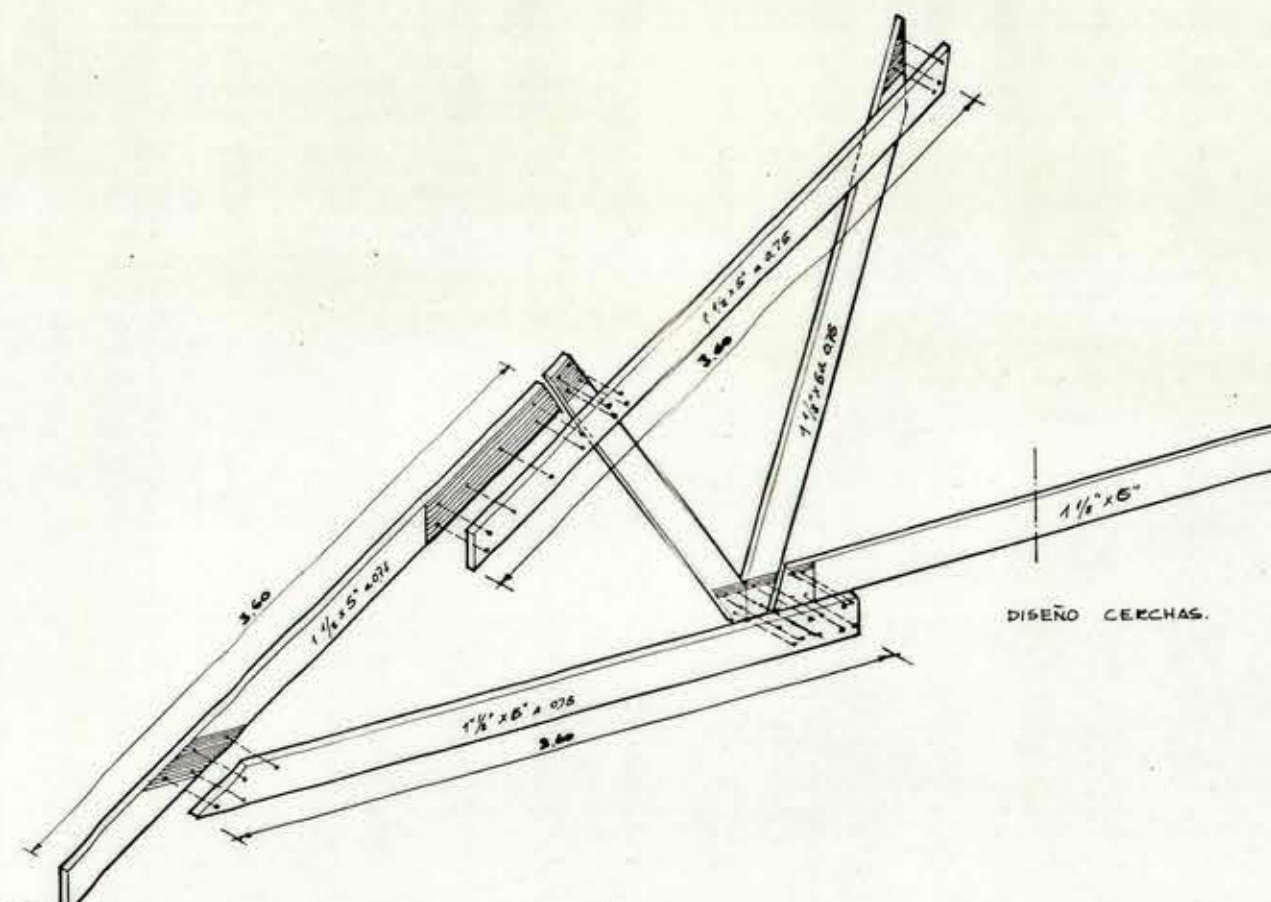


DISEÑO CERCHAS



ELEV NORTE

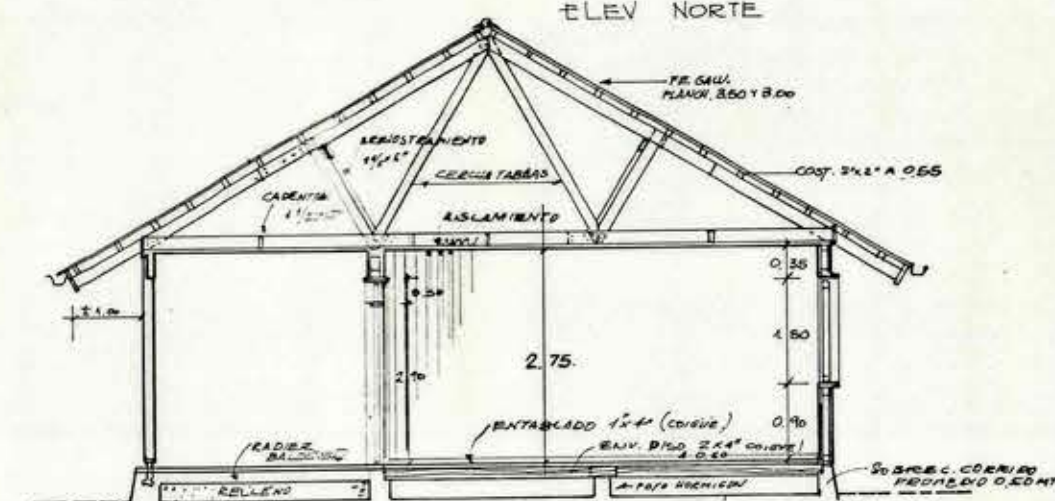

CORTE SALA CL.

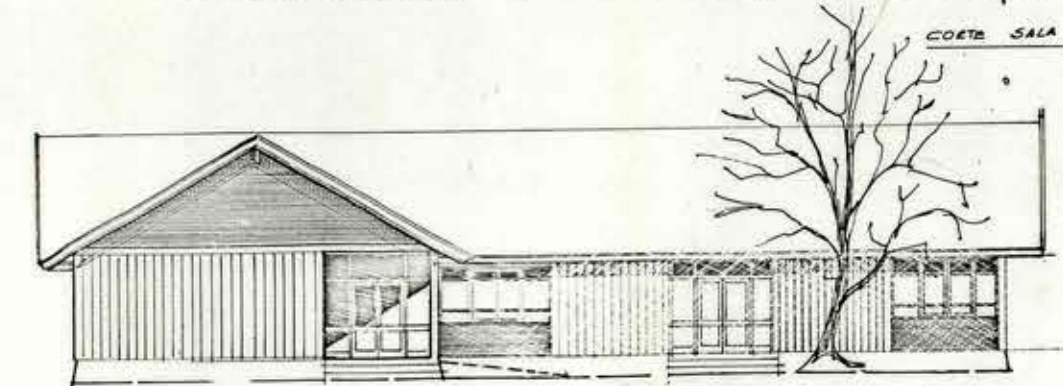

ELEVACION SUR

MOP DIRECCION GENERAL DE OBRAS PUBLICAS
DIRECCION DE ARQUITECTURA

OBRA: EQUIPAMIENTO COMUNITARIO ASENTAMIENTOS AREA AGROPECUARIA	
UBICACION: ASENTAMIENTO "EL ESCUDO"	
PLANO: ESCUELA	SUPERFICIE: 550m ² ESCALA: 1/200
PROYECTISTA: RUBEN FERNANDEZ	
DIBUJO: " "	
JEFE DE AREA: MIGUEL ROJAS	
ARQUITECTO: GUILLERMO TORREALBA	
CONTRATISTA: " "	FECHA: 7 JUN. 1971



7 JUN. 1971