




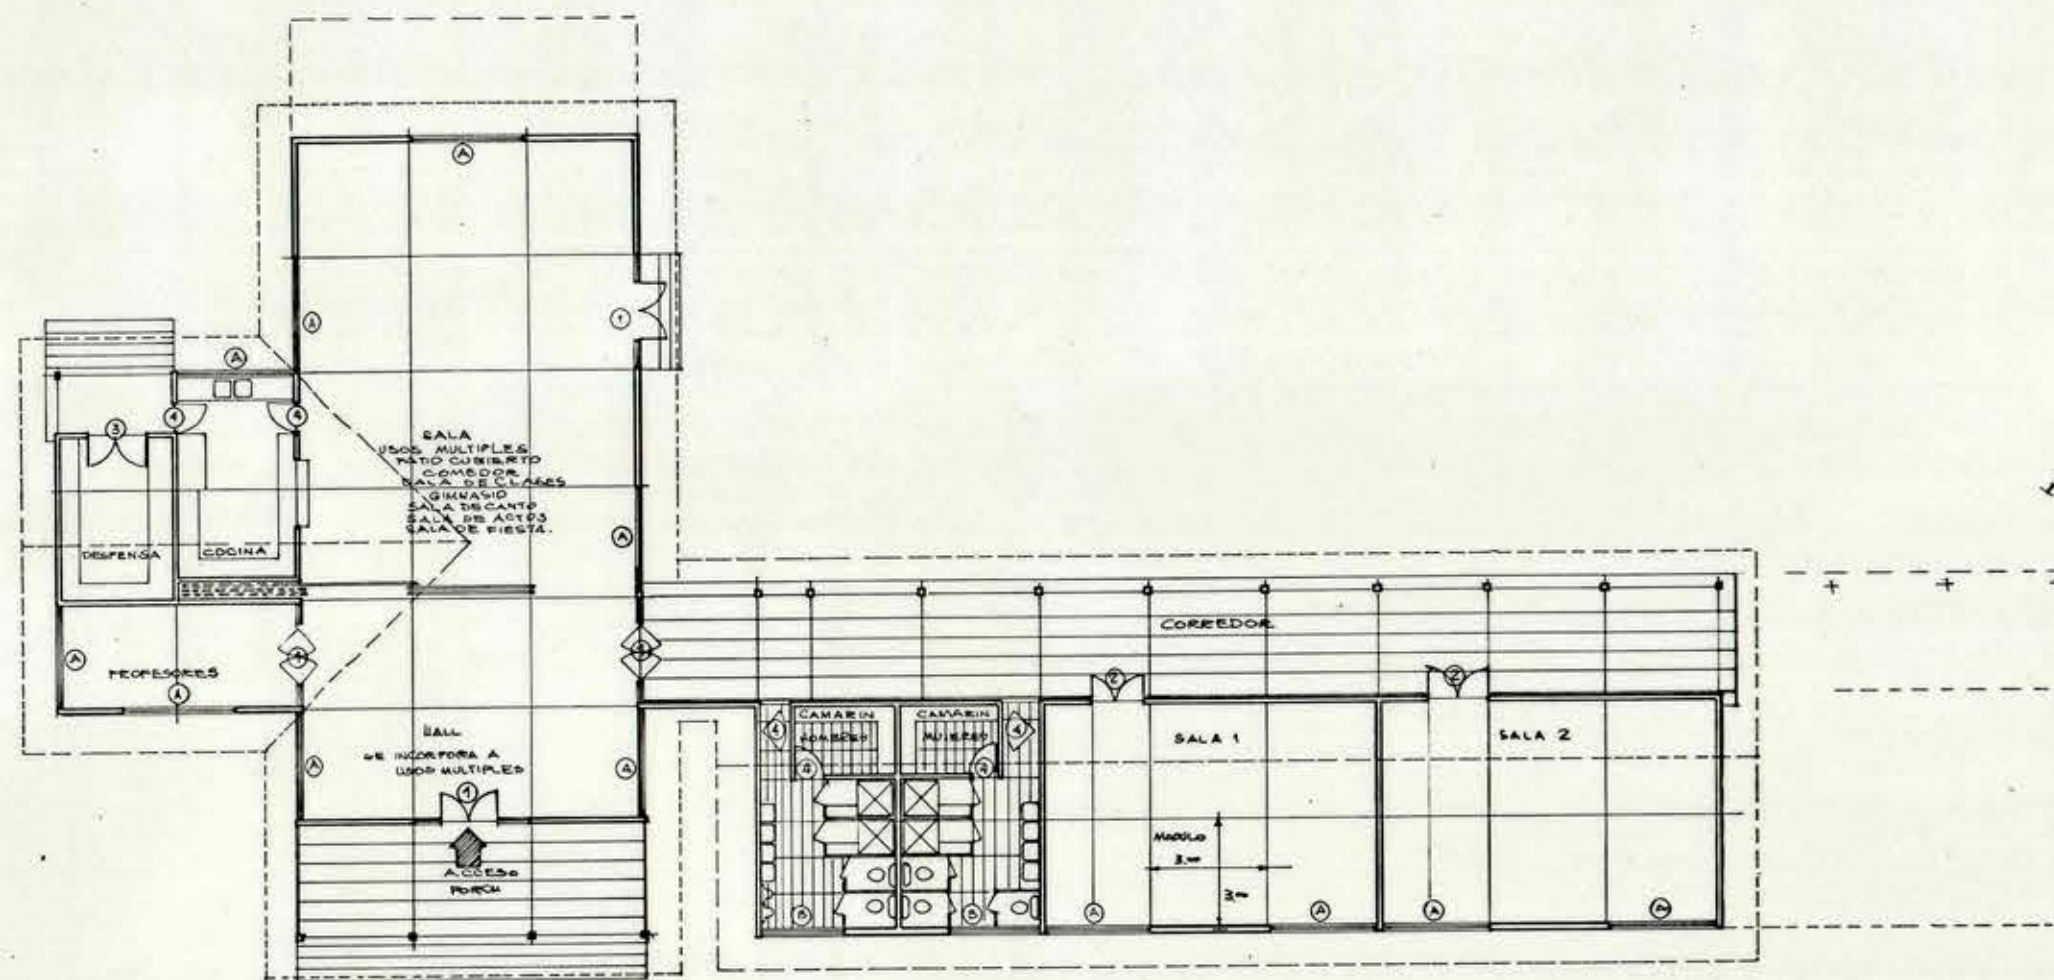


PLANTA

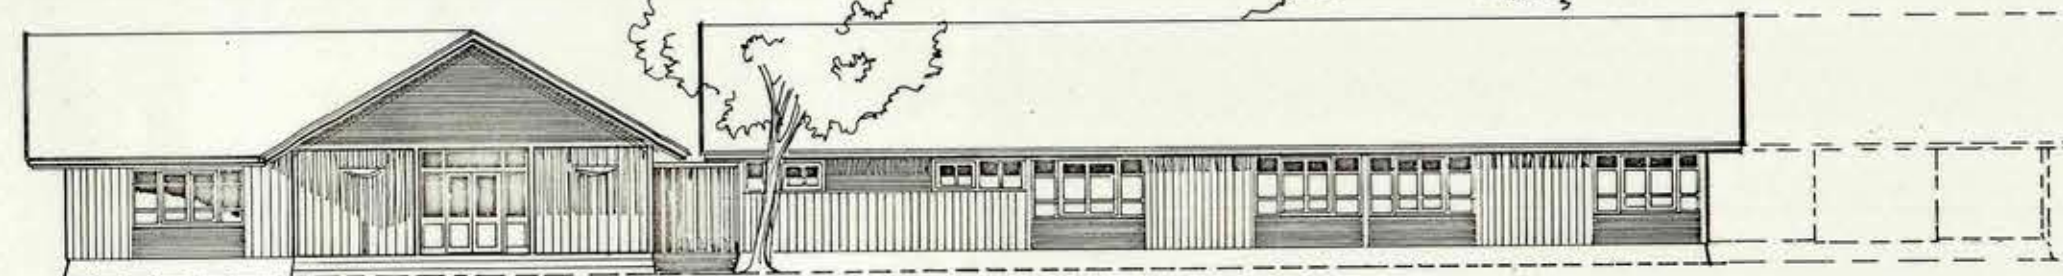

ELEVACION PONIENTE.

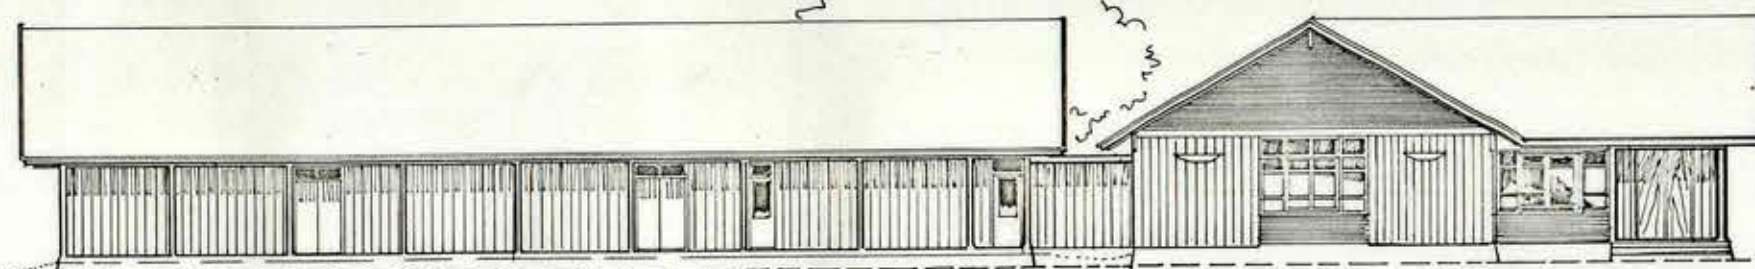


ELEVACION ORIENTE

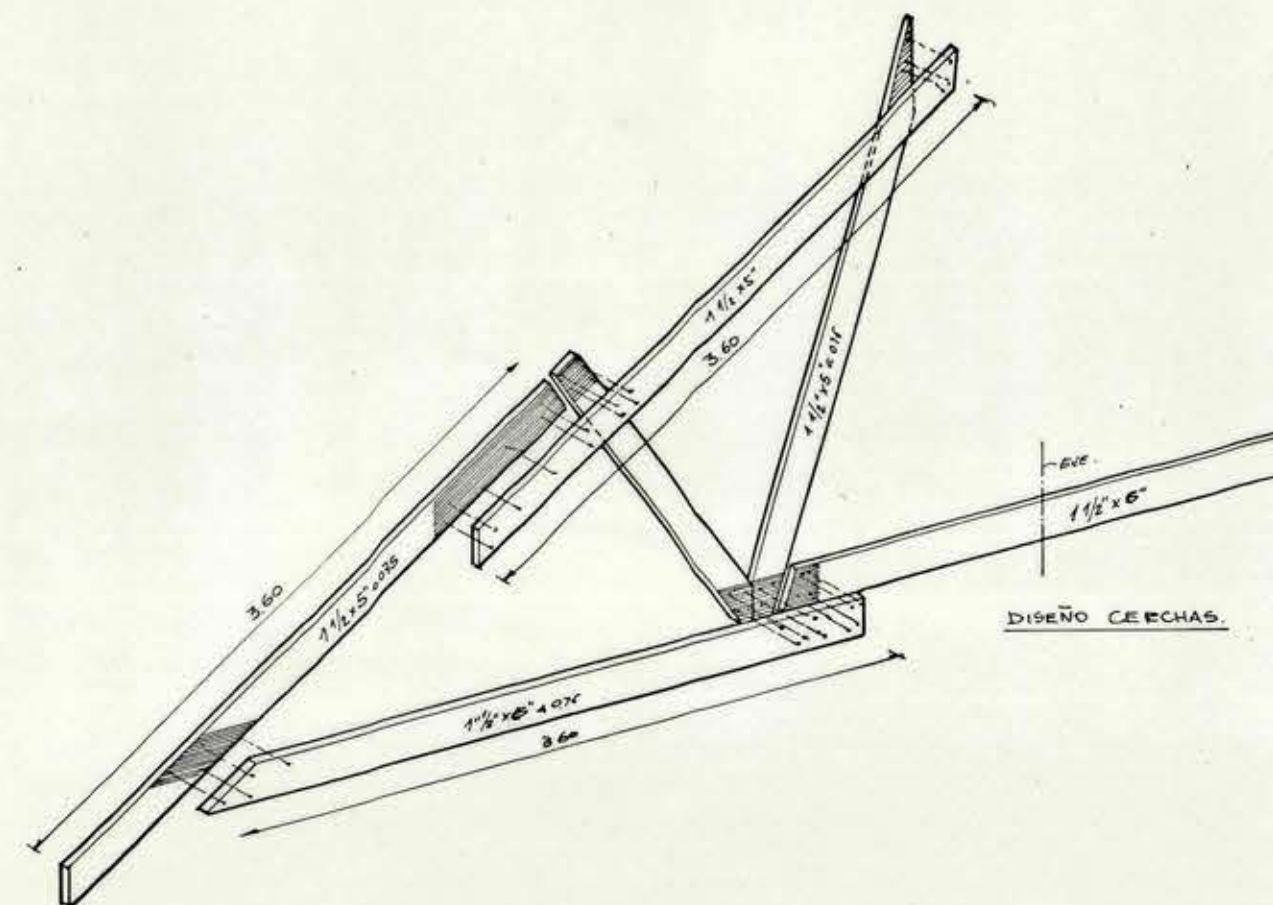


DISEÑO CERCHAS.



ELEV NORTE

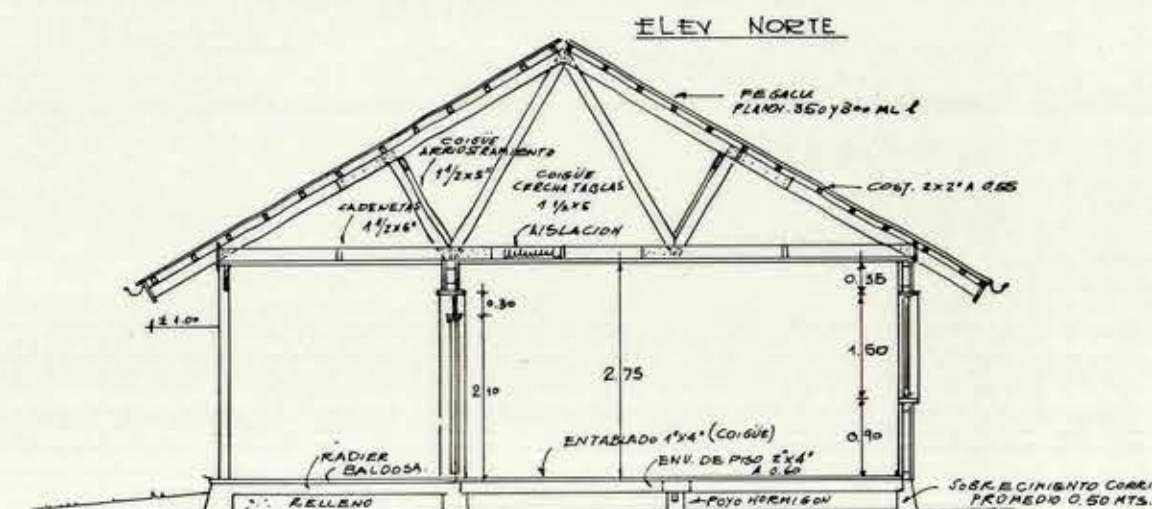

CORTE SALA CLASES.

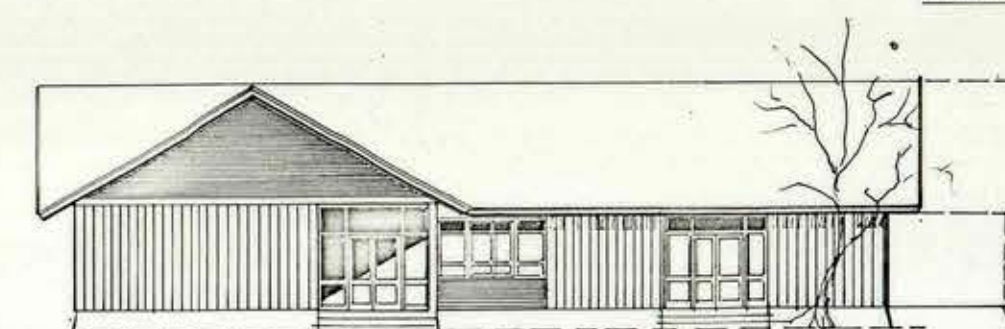

ELEVACION SUR

MOP DIRECCION GENERAL DE OBRAS PUBLICAS
DIRECCION DE ARQUITECTURA

OBJETO	EQUIPAMIENTO COMUNITARIO ASENTAMIENTO	SUPERFICIE	450
UBICACION	ASENTAMIENTO "STA. JULIA"	ESCALA	1:200
PLANO	ESCUELA		
PROYECTISTA	RUBEN FERNANDEZ S		
DIBUJO			
JEFE DE AREA	MIGUEL ROJAS		
ARQUITECTO JEFE DEPTO.	ORLANDO TORREALBA		
CONTRATISTA			
FECHA DEL CONTRATO			
Nº DEL CONTRATO			
FECHA			

