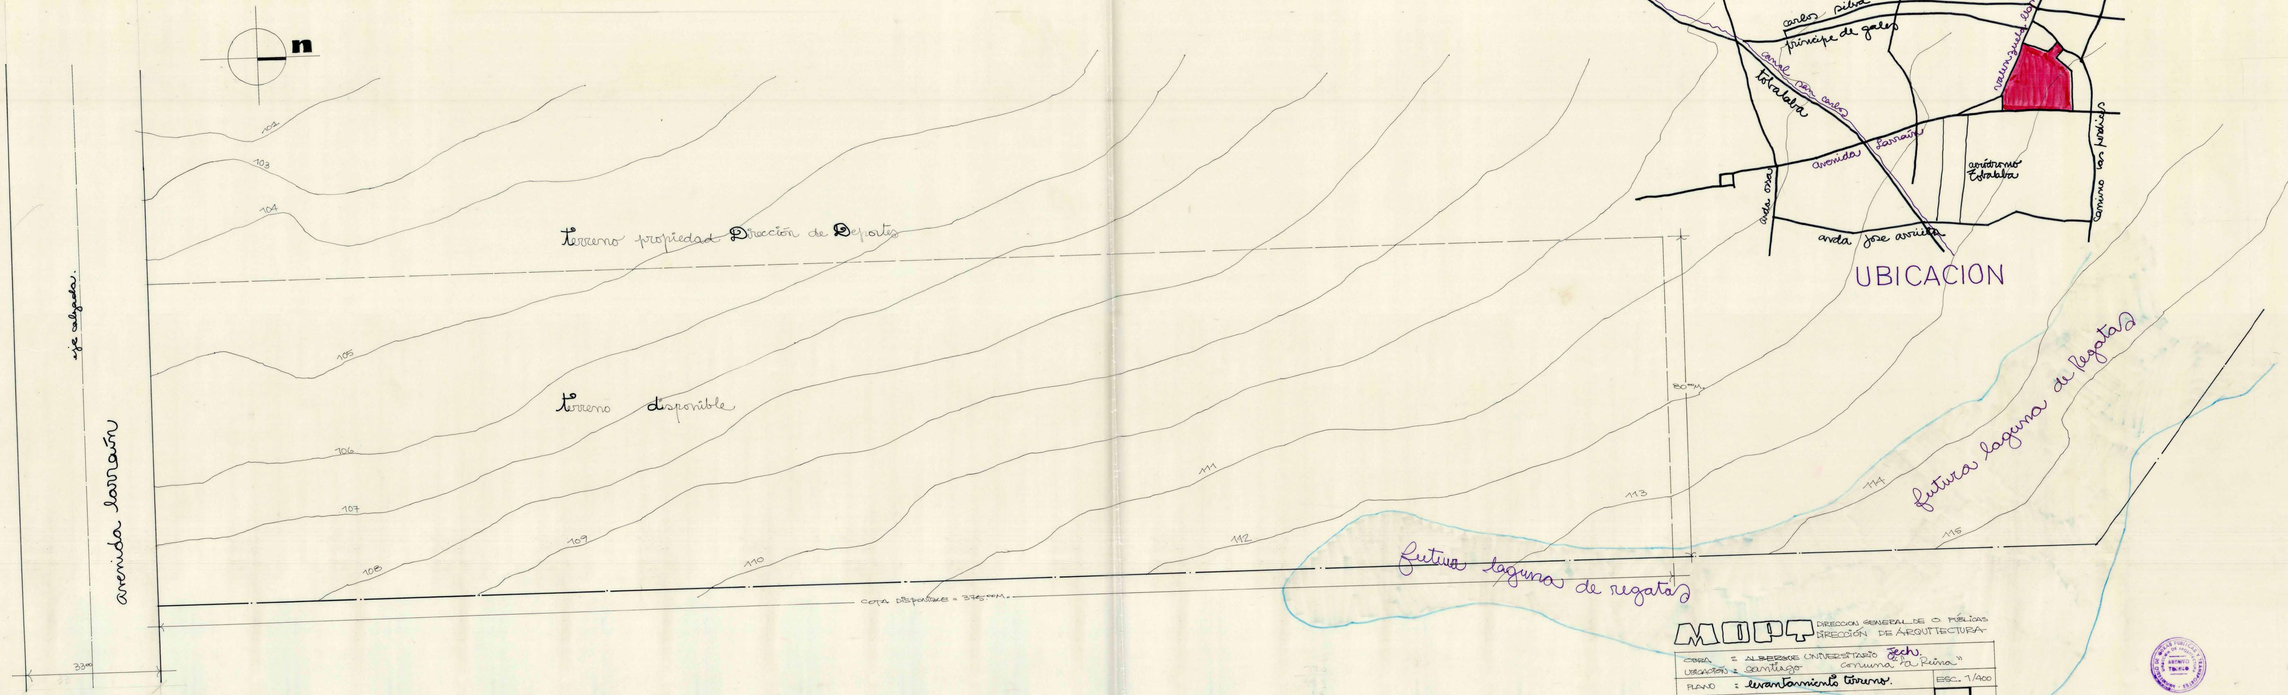

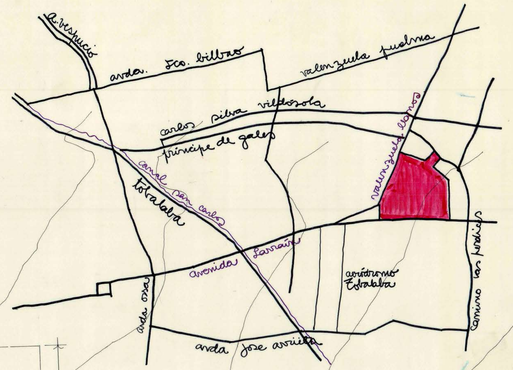

UBICACION

MOPT DIRECCION GENERAL DE OBRAS PUBLICAS
DIRECCIÓN DE ARQUITECTURA

OBRA : ALBERGUE UNIVERSITARIO "Conuma, La Reina"	Fecha:
UBICACIÓN : QUILLAGUA	ESC. 1/400
PLANO : levantamiento terreno.	
ARQUITECTO :	
DIBUJO : R. C. M.	
CORRESPONDE : JOSEFINA RUBIO	
JEFE DEPTO : A. CRISOSTO A.	

15 NOV. 1971