




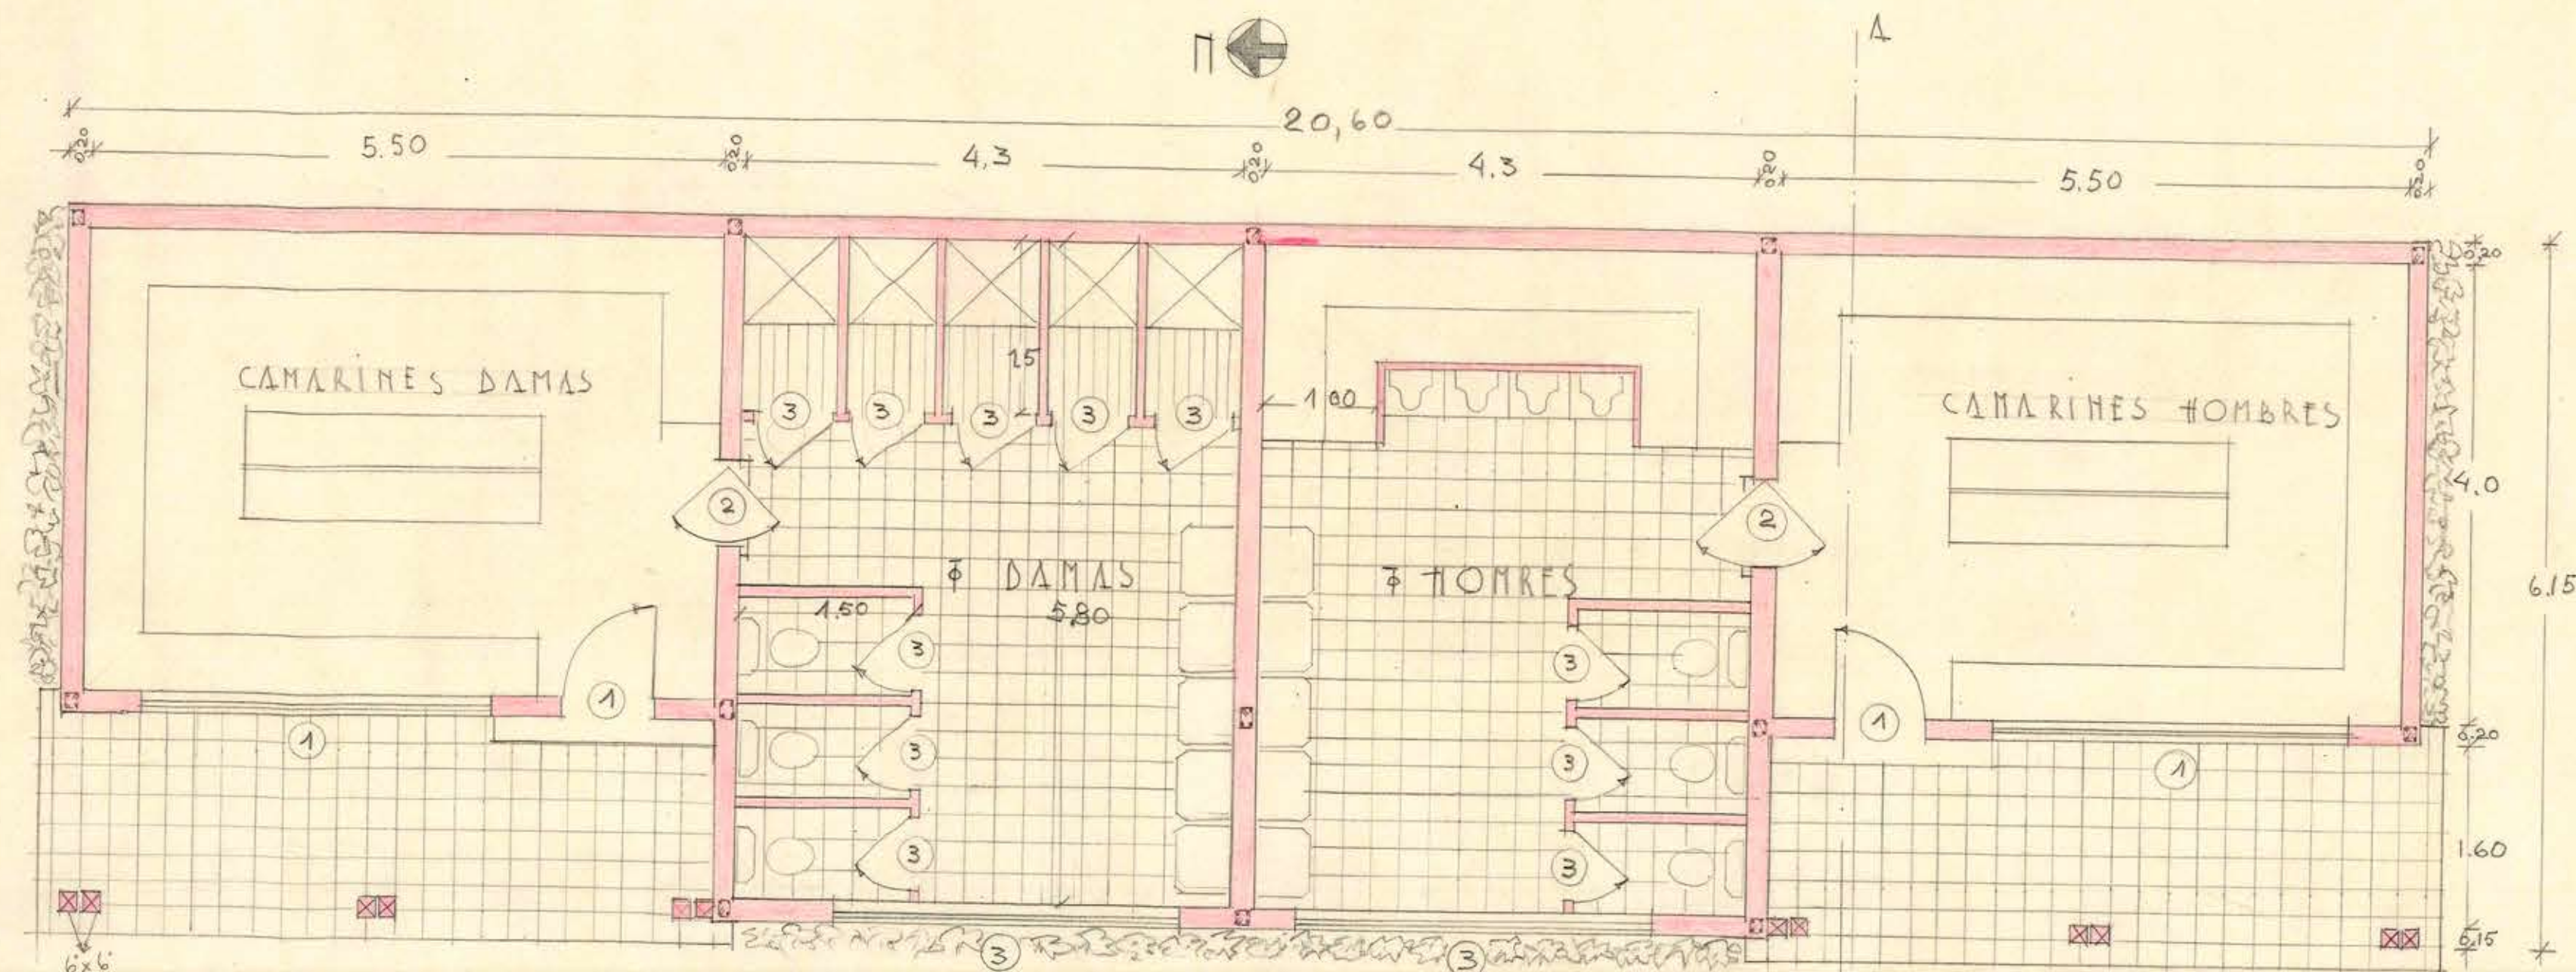

PLANTA CAMARINES C. DE BASKETBALL Y TENNIS
A

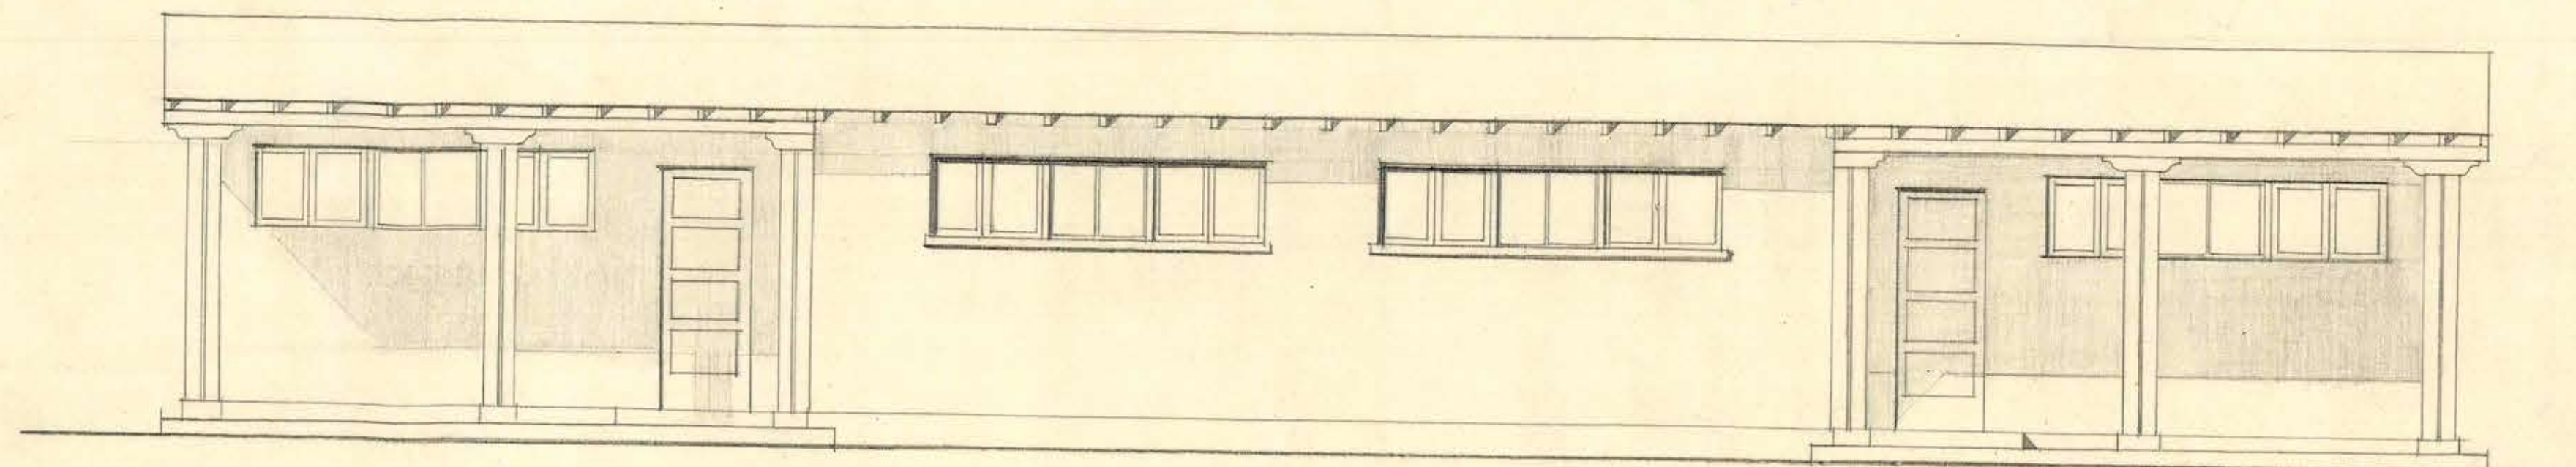

FACHADA PONIENTE

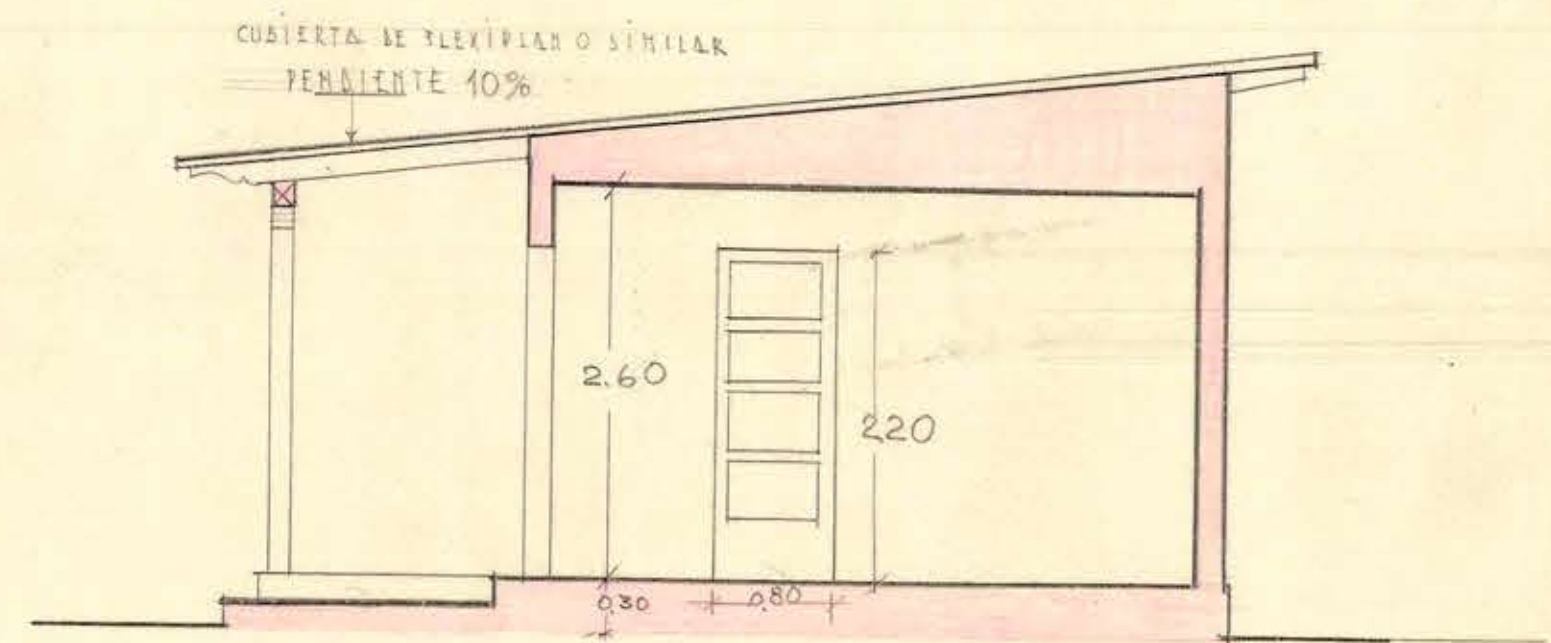

SECCION A-A

D. G. O. P. DPTO. DE ARQUITECTURA- CAMARINES PARA EL ESTADIO DE RECOLETA-ESC.: 1:200- ARQTO.: MARIA LUISA MONTICINO - 1952

6-51-2

076 x 040