


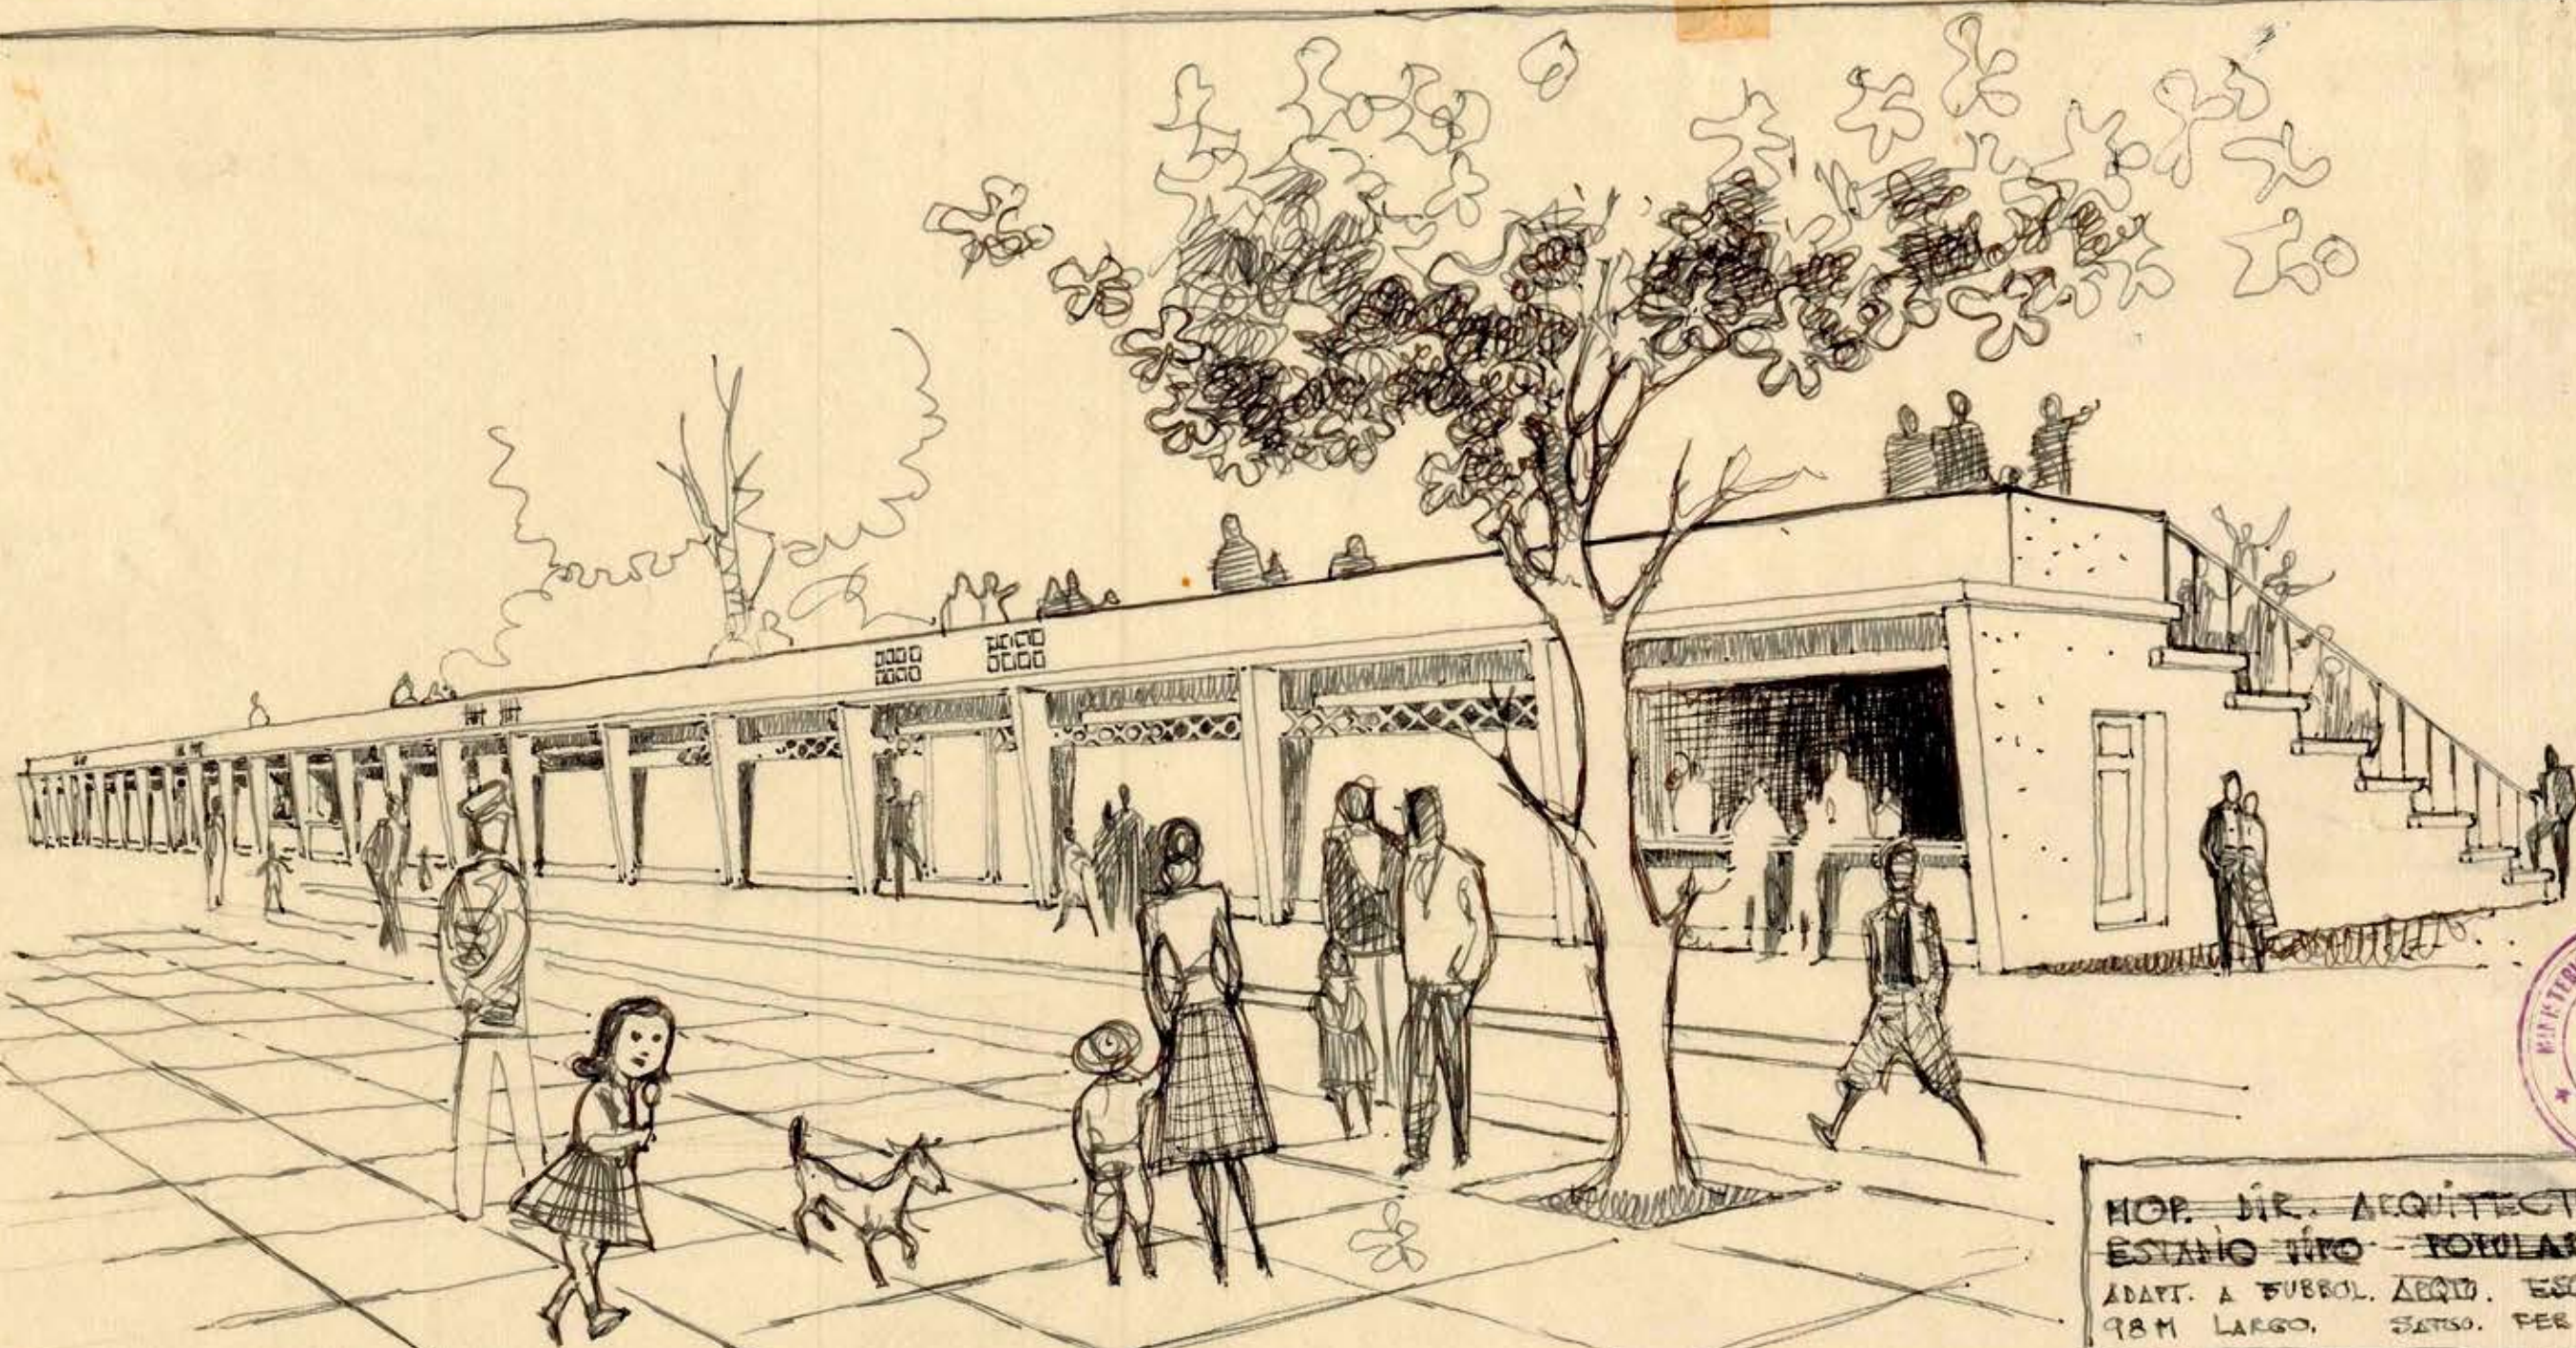

HOP. DIR. ARQUITECTURA
 ESTADIO TIPO - TORULAT
 ADAPT. A SUBROL. ARQD. ESCUELA
 98 M LARGO, 5250. FEB 1954

0.45 x 0.24

2803