



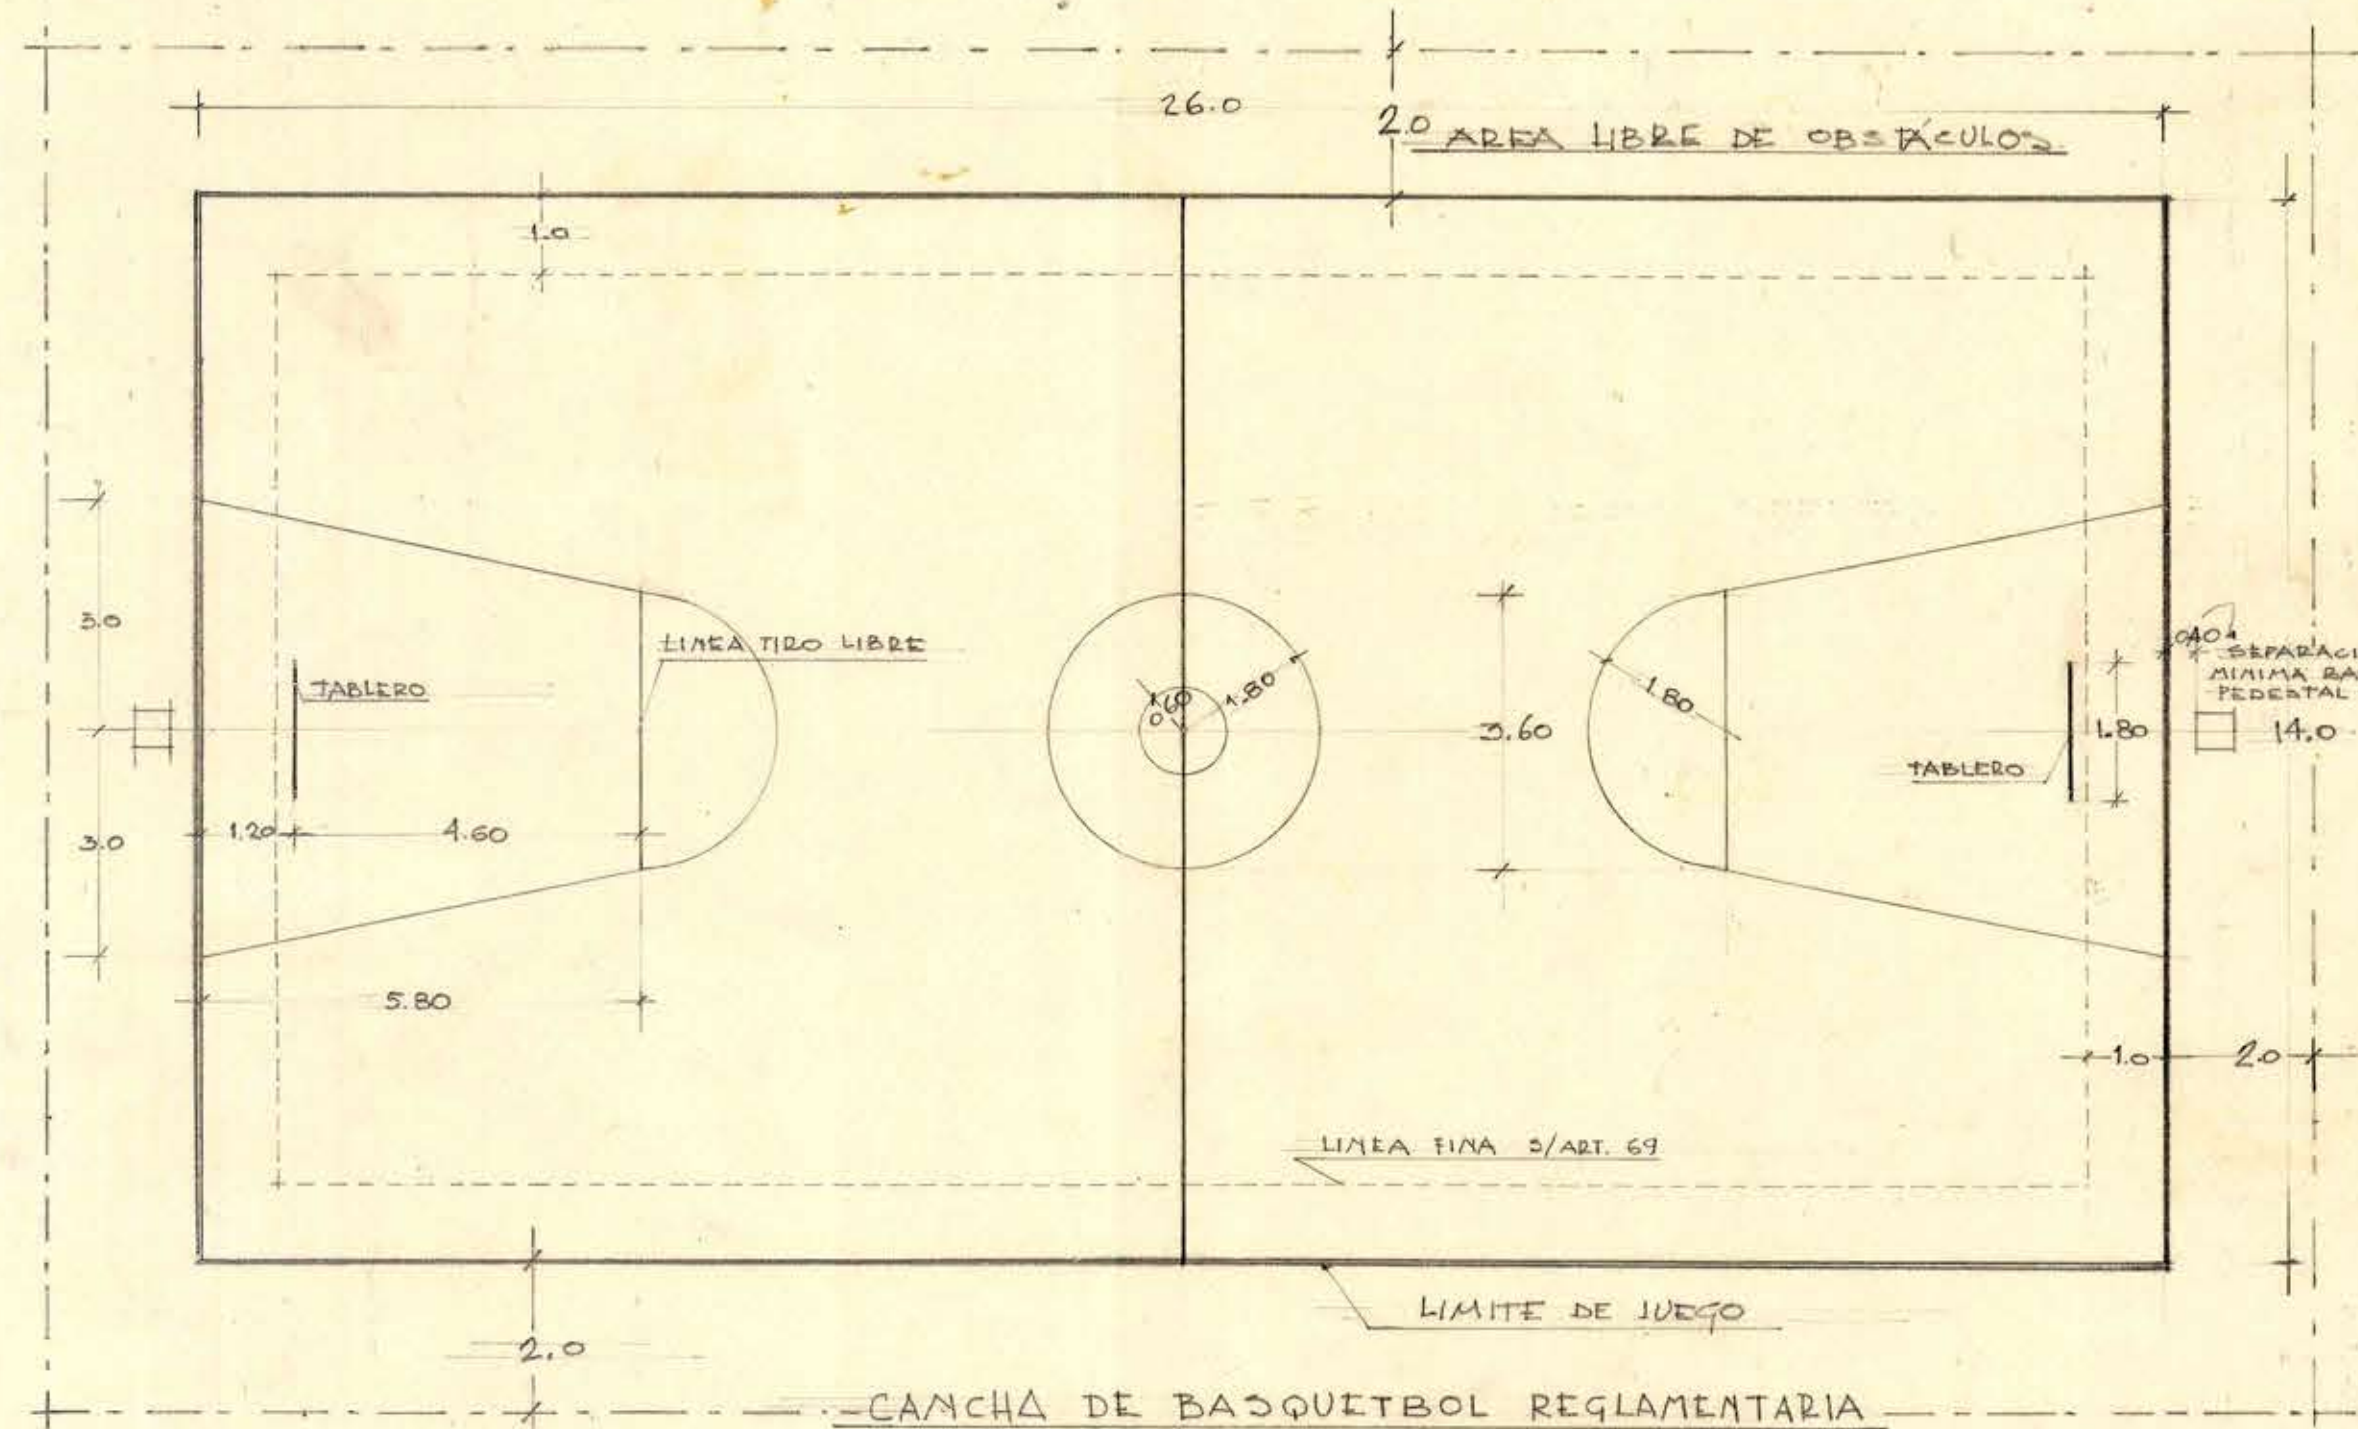


ESC. 1:100

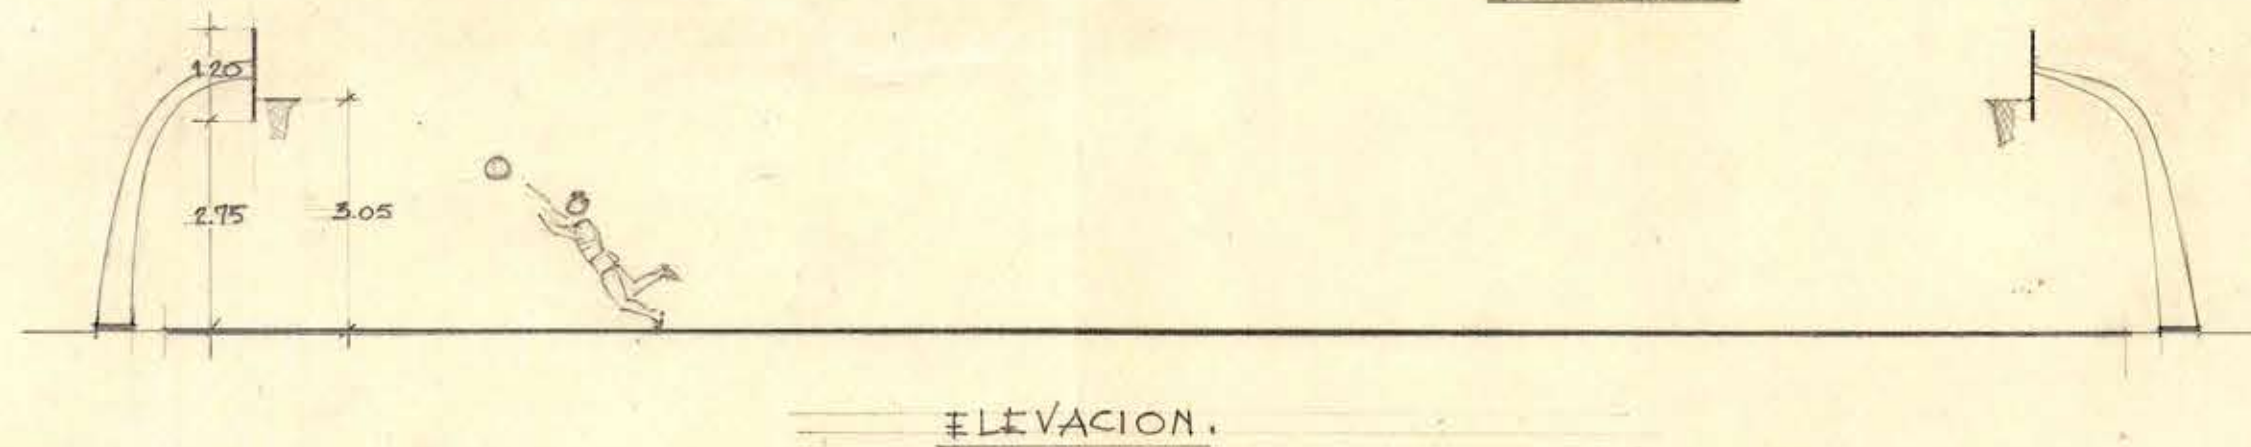



ELEVACION.

- NOTA: (A) SE ADMITEN LAS SIGUIENTES VARIACIONES EN SUS DIMENSIONES:
 2 MTS. DE MAS O MENOS EN EL LARGO
 1 MTS. DE MAS O MENOS EN EL ANCHO.
 (B) LAS LINEAS QUE LIMITAN LA CANCHA DEBERAN ESTAR SEPARADAS DE CUALQUIER OBSTACULO O DE LOS ESPECTADORES, POR LO MENOS 2 MTS.
 (C) TODO TRAZADO EN LA CANCHA Y SUS LINEAS EXTERIORES DEBERAN SER PERFECTAMENTE VISIBLES Y TENDRAN UN ANCHO MINIMO DE 5 CM.

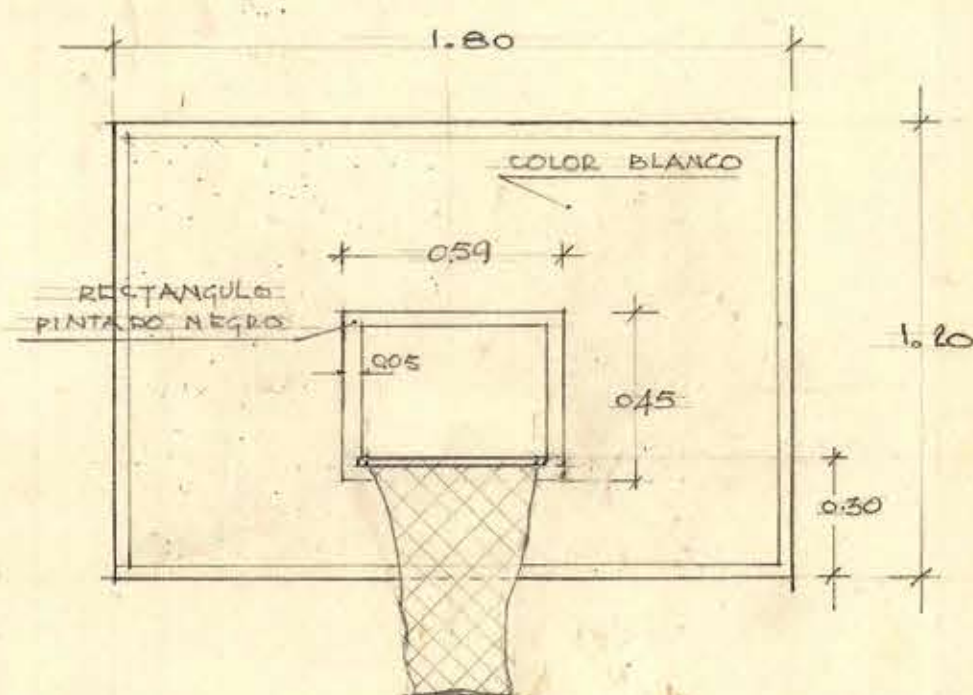


DETALLE TABLERO Y CESTOS.

ESC. 1:10.

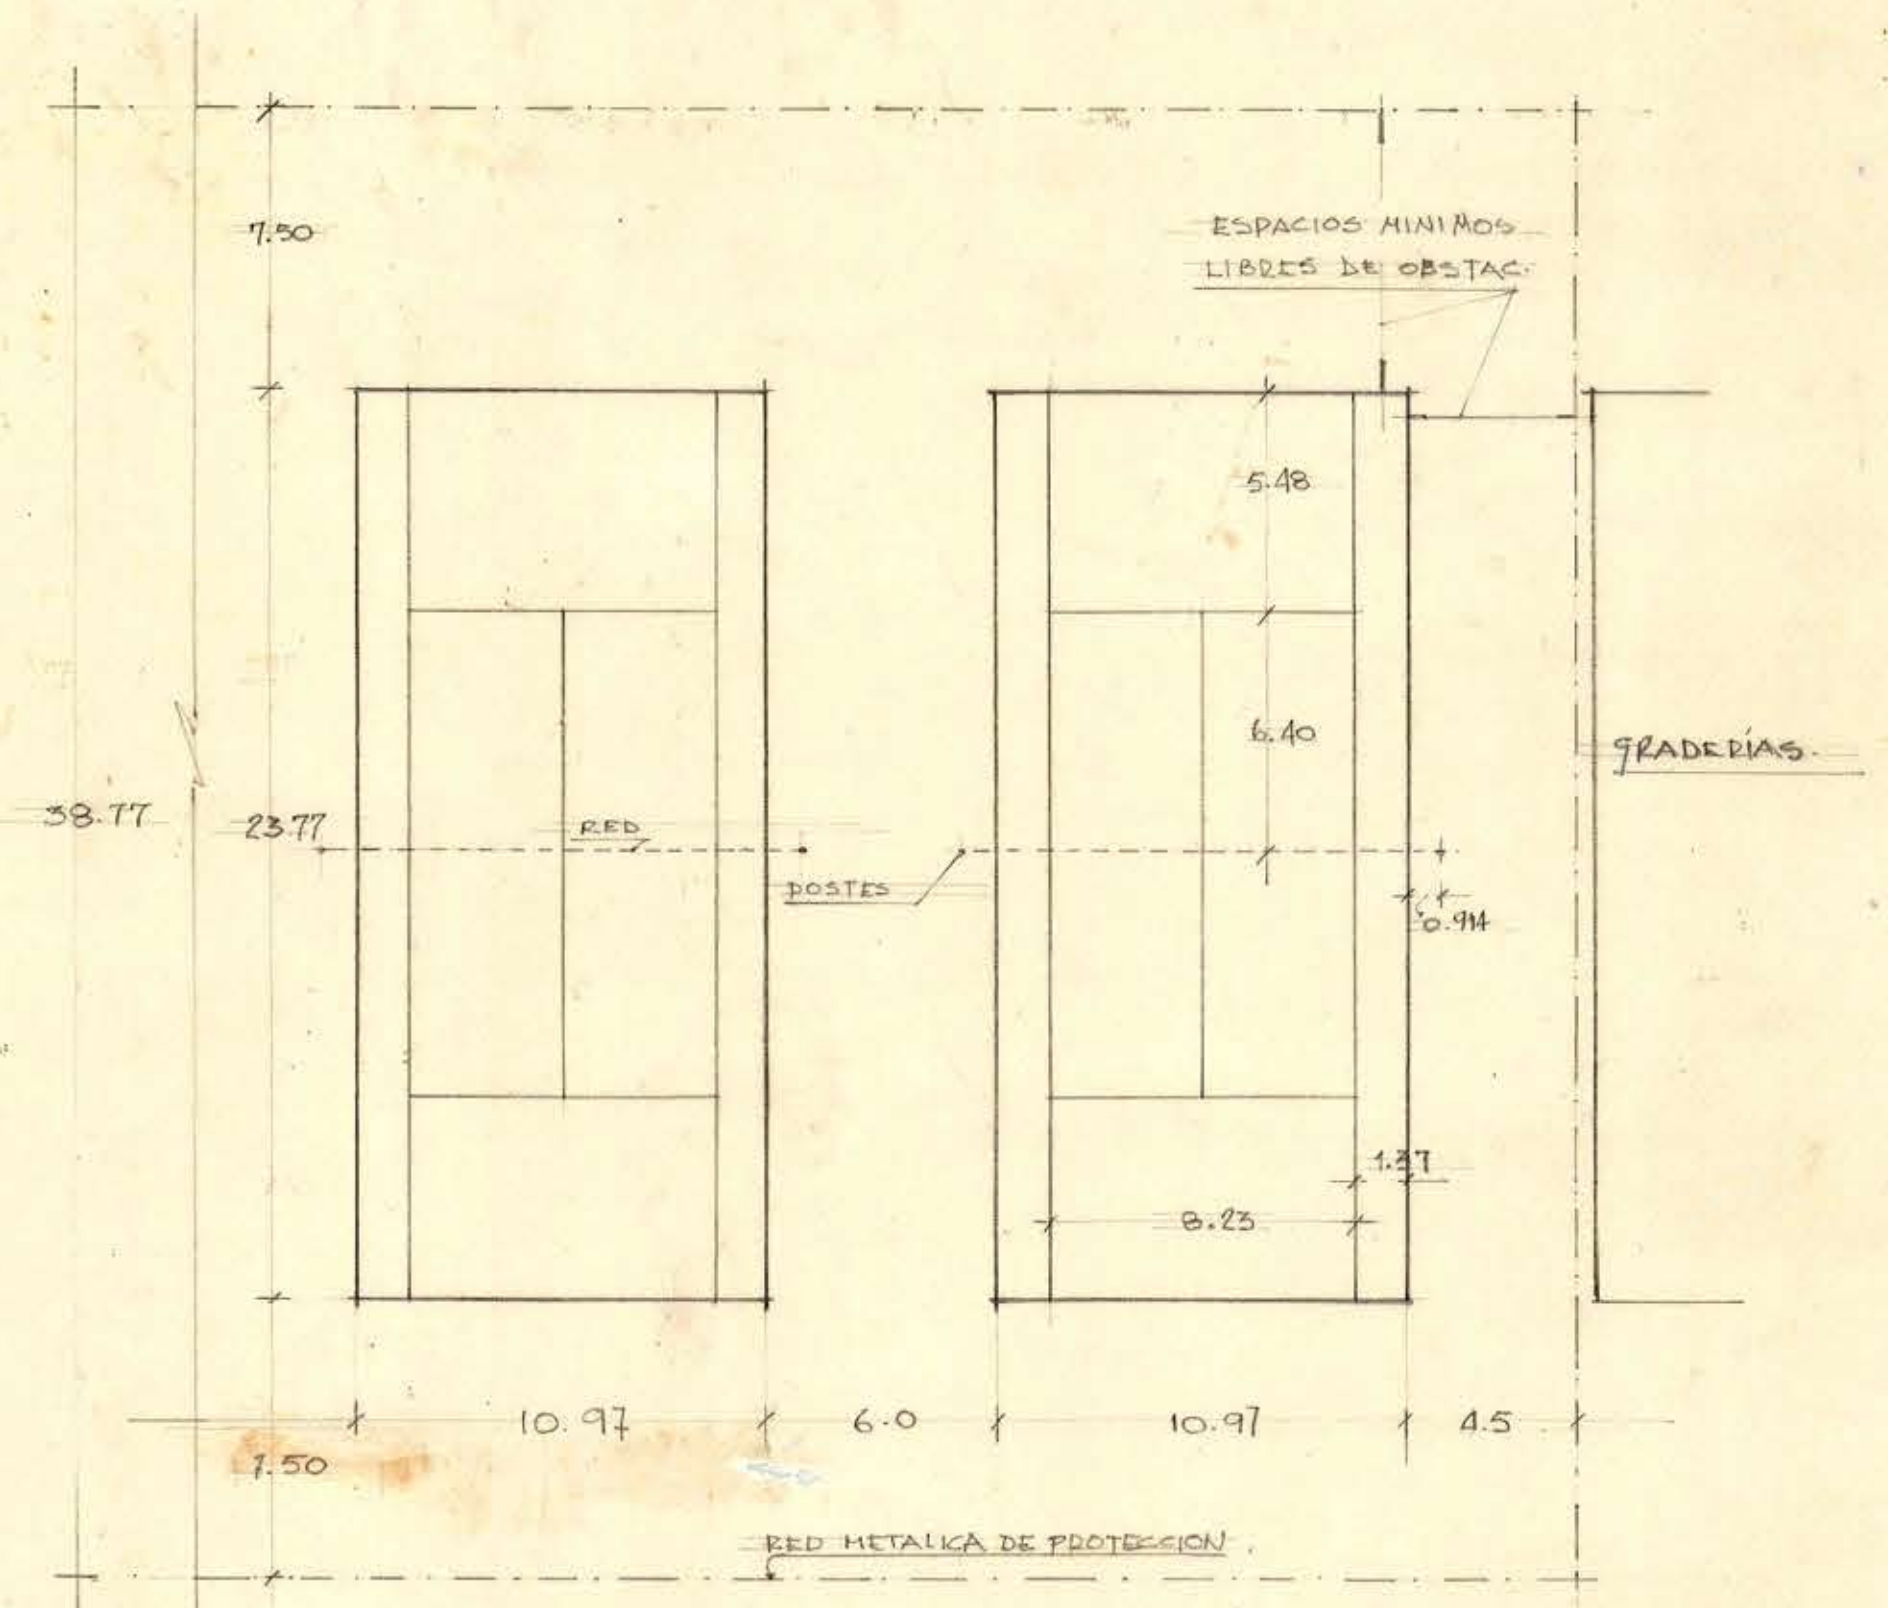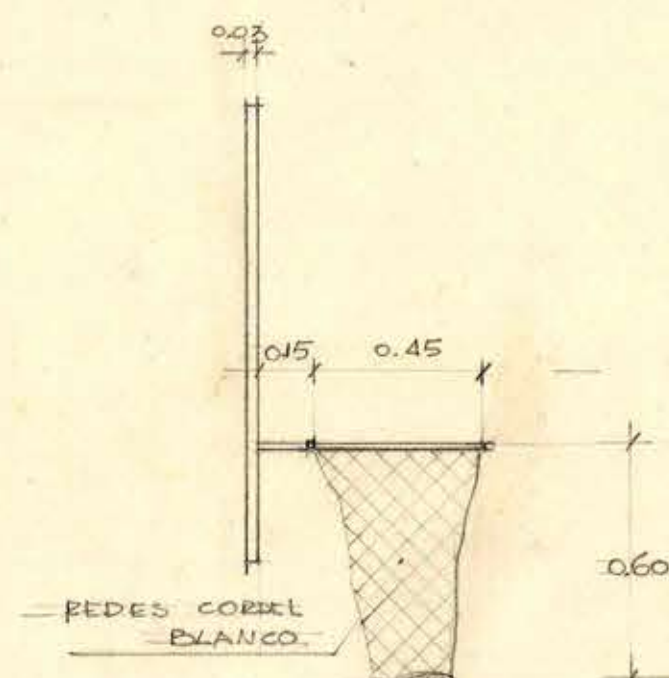


CANCHAS DE TENIS. REGLAMENTARIAS.

ESC. 1:200 CM

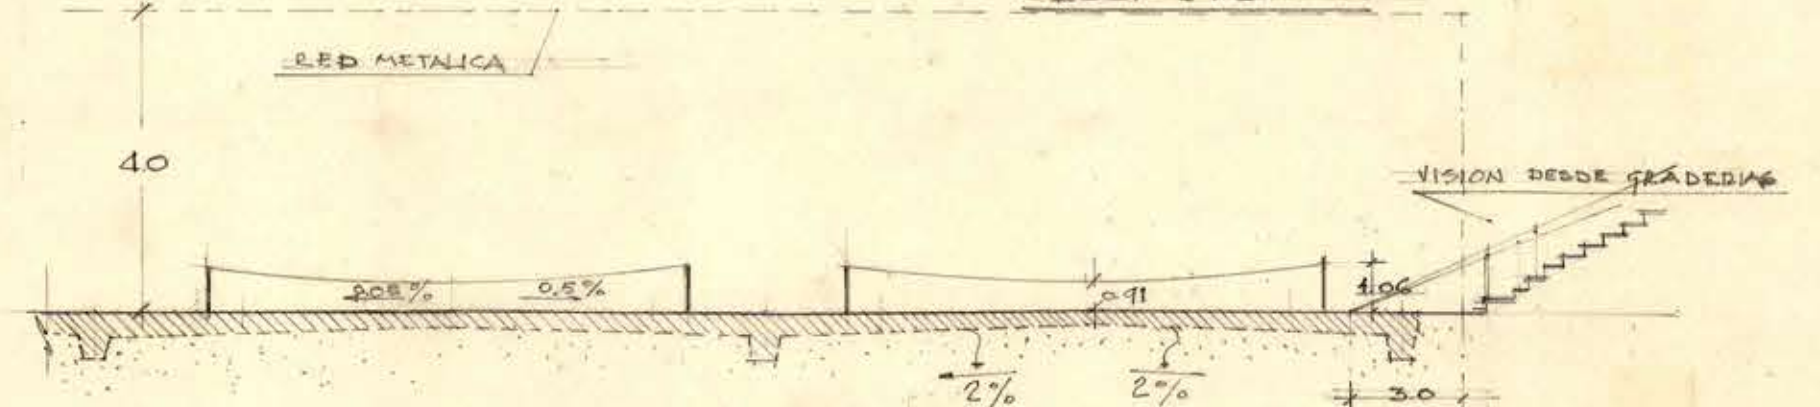

SECCION TRANSVERSAL CANCHAS.

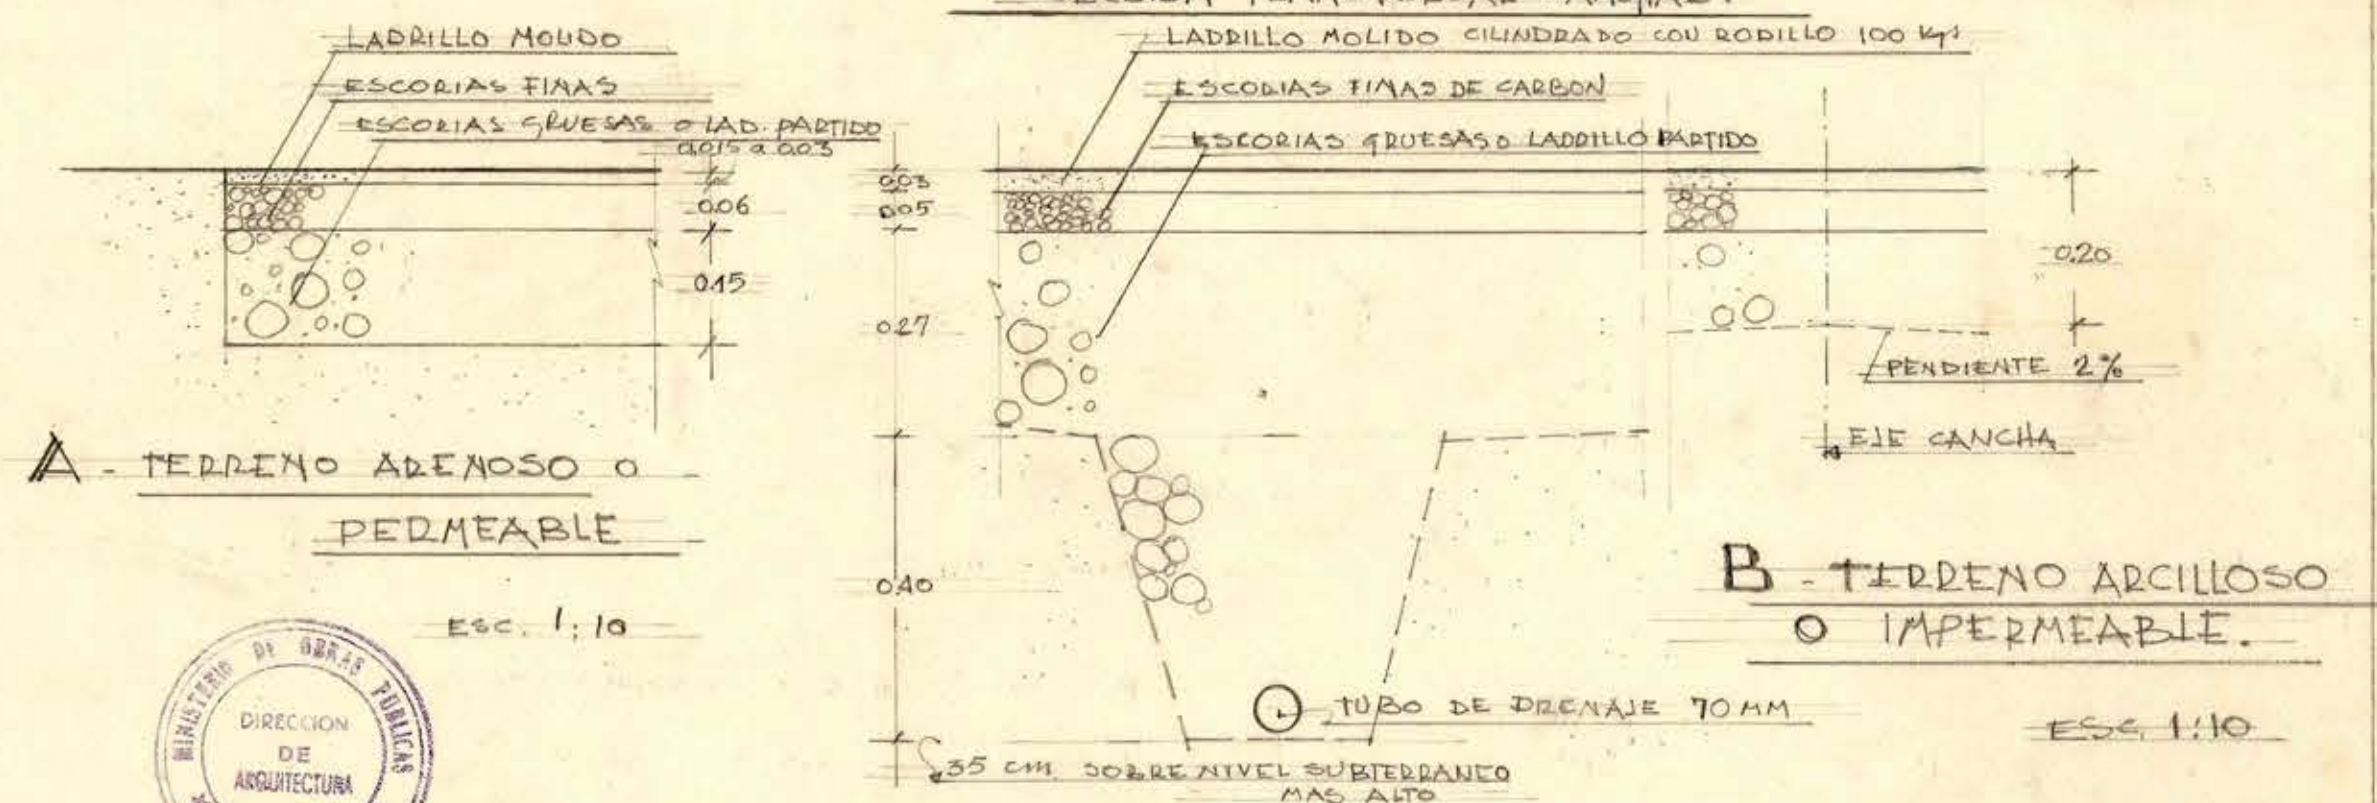

A - TERRENO ARENOSO O PERMEABLE

ESC. 1:10

B - TERRENO ARCILLOSO O IMPERMEABLE.

ESC. 1:10



M.O.P. DIRECCION DE ARQUITECTURA - DEPTO ESTUDIOS.
 ESTADIOS POPULARES
 CANCHAS REGLAMENTARIAS DE
 BASQUETBOL Y DE TENIS.
 AOV. 1958
 ESCALAS: 1:100 - 1:200 - 1:1000
 ARQUITECTO: [Signature]
 ARQUITECTO JEFE TALLER: [Signature]
 ARQUITECTO JEFE DEPTO: [Signature]