


DIRECCION GENERAL DE OBRAS PUBLICAS
DEPARTAMENTO DE ARQUITECTURA


- POLITECNICO ELEMENTAL DE MENORCA -
- "ELCIBIADES VICENCIO" -

TRANSFORMACIONES Y REPARACIONES


Manuel Llorens
Arquitecto
Ench. Arq.
Ench. Arq.

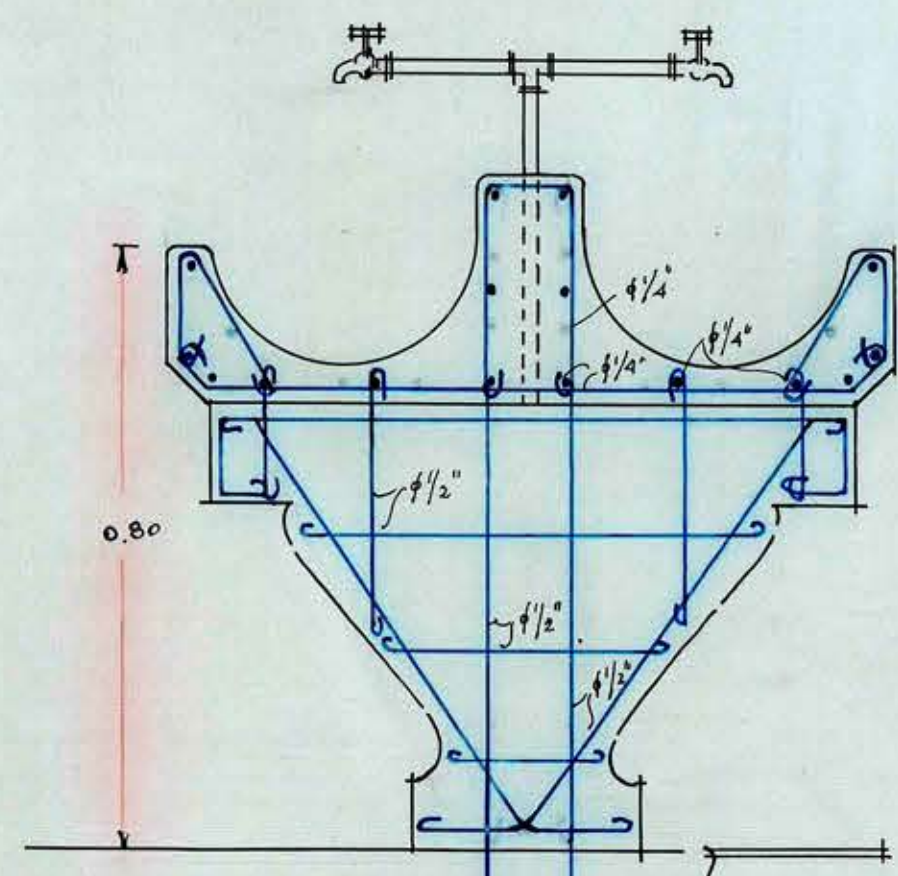


Sección de los Lavatorios Esc: 0,10
Se usará fierro de 1/2 en los soportes.
y de 1/4 los demás.

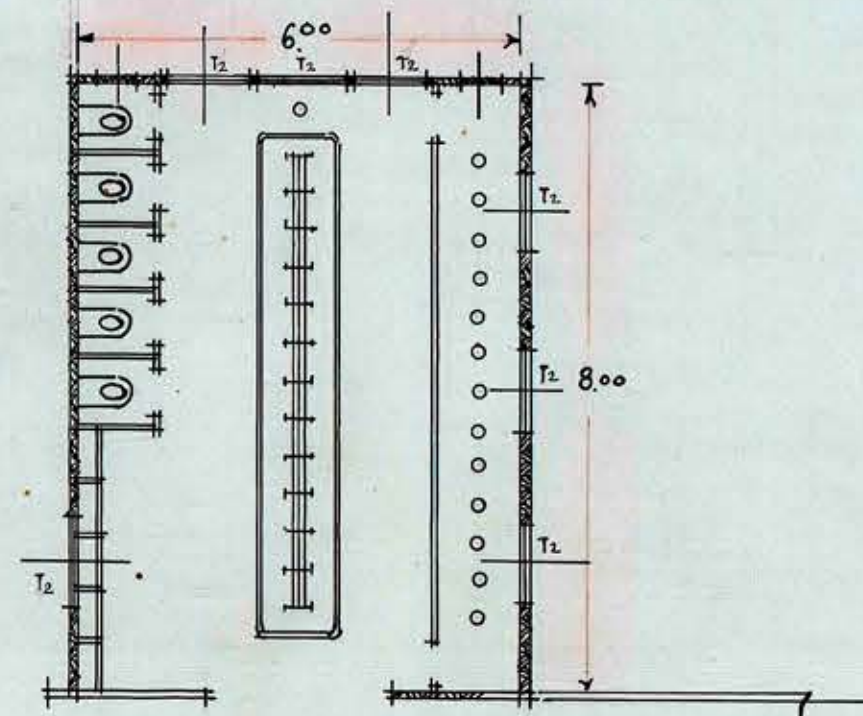


Dormitorio.

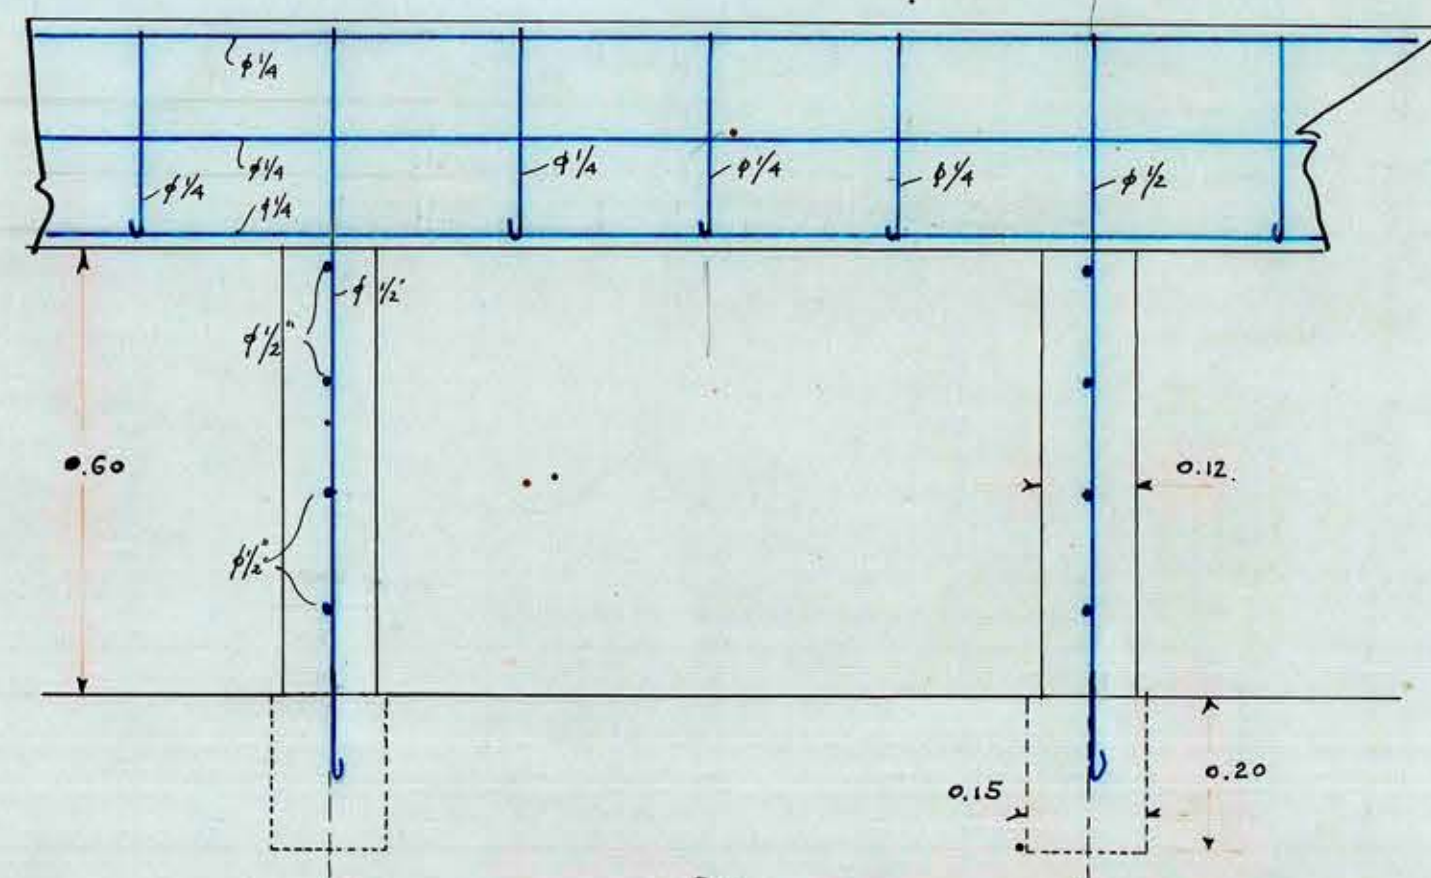

Sección Longitudinal Lavatorios
Esc: 0,1

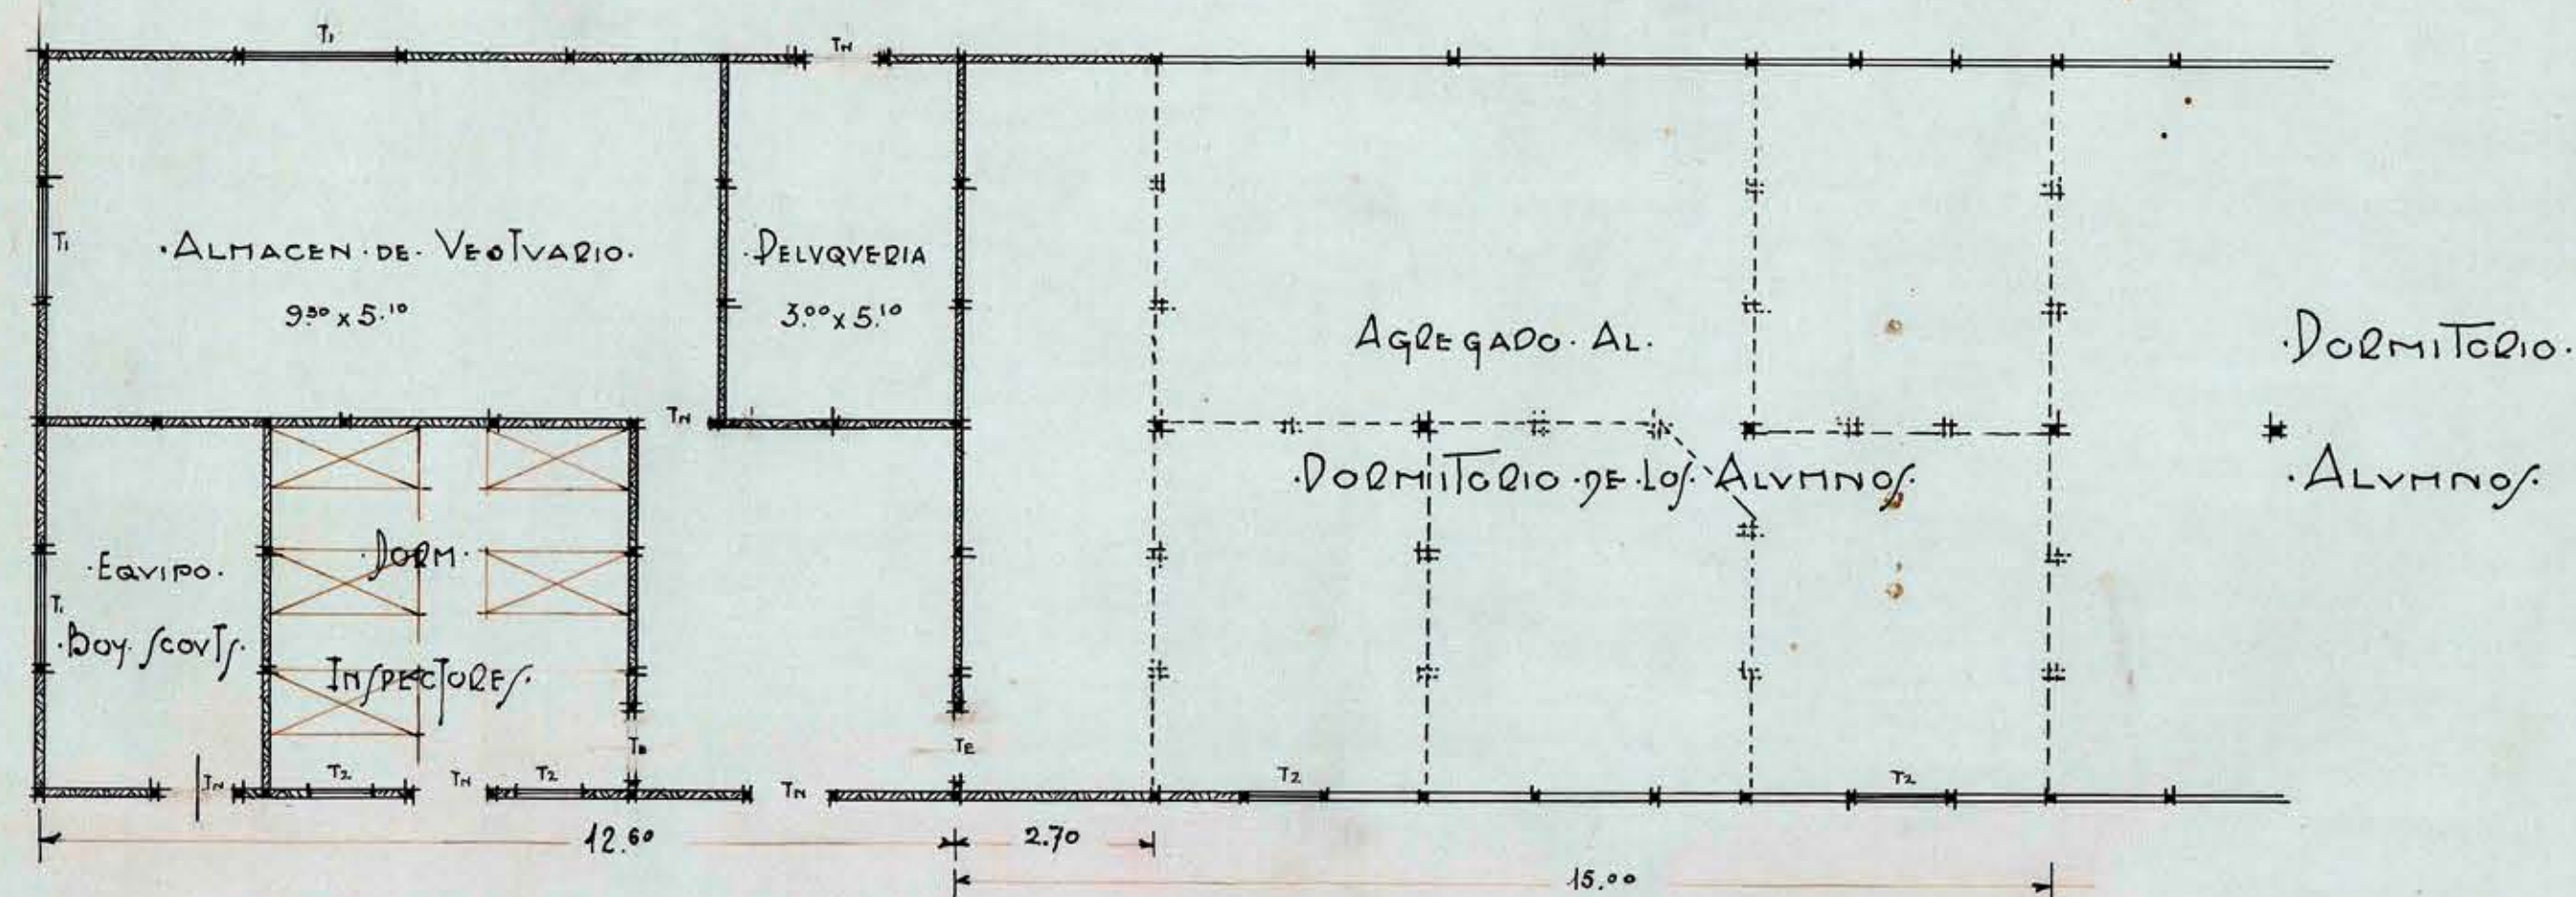


1ª Transformaciones en Dormitorios

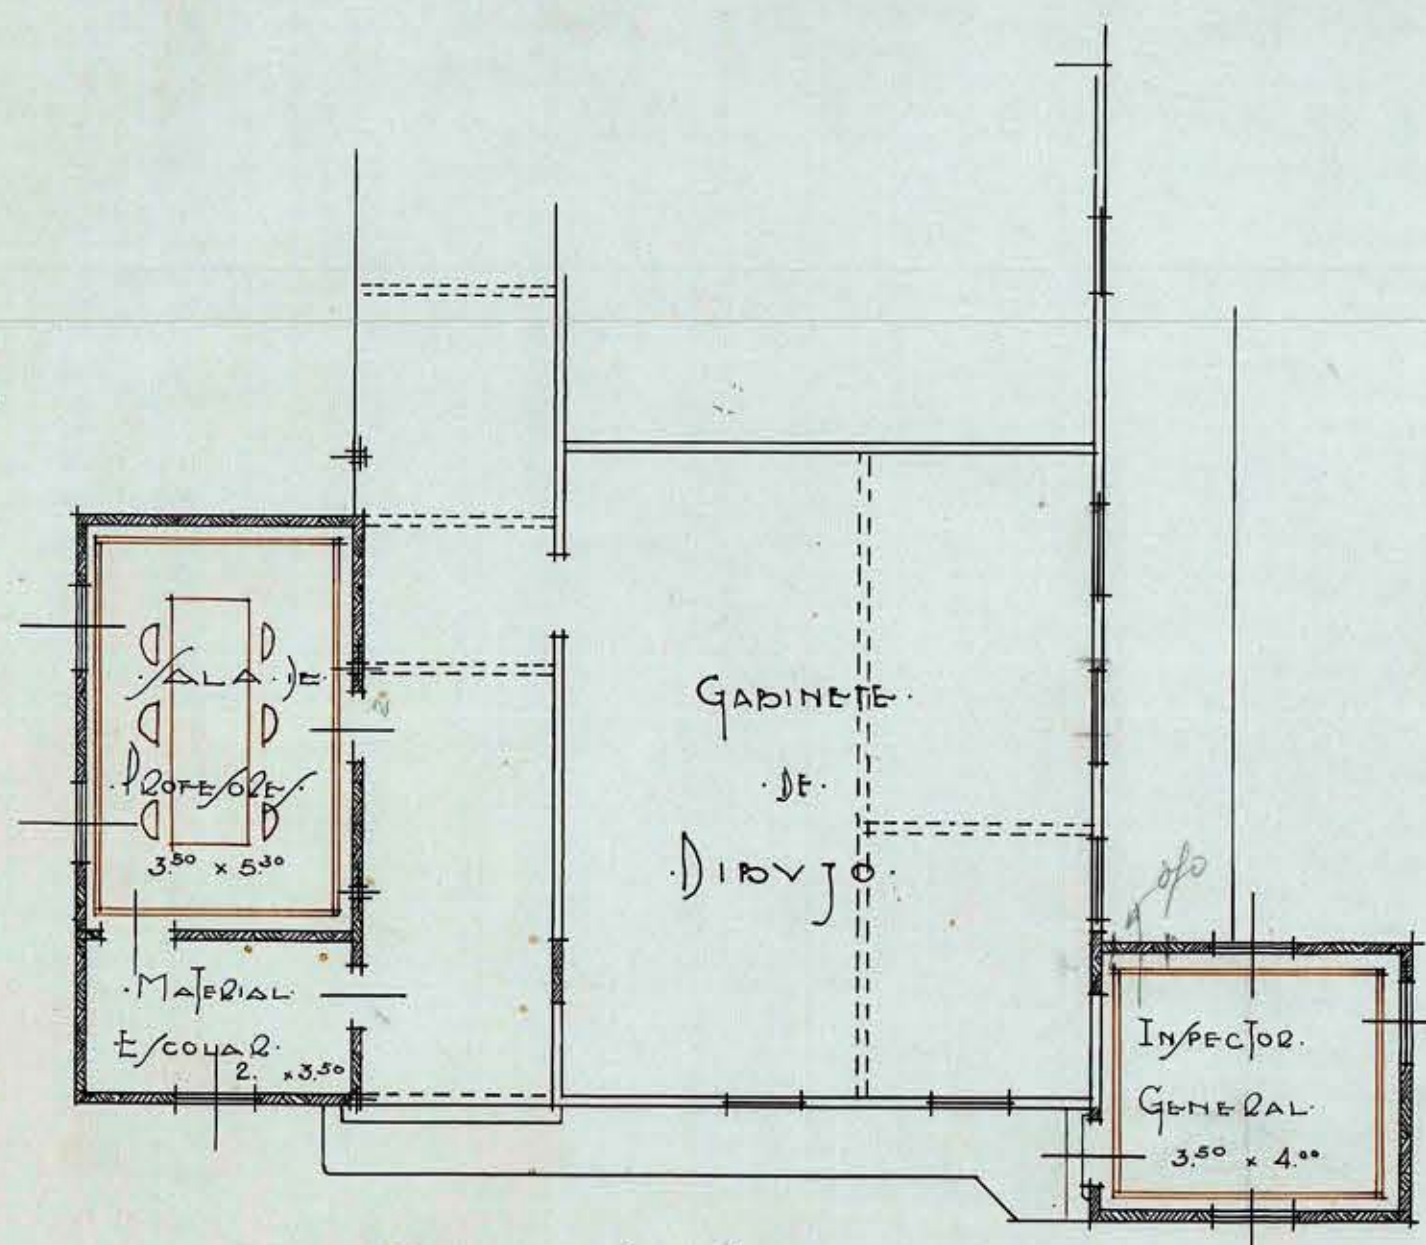


Planja.

2ª Escuela.

Transformación
Gabinete de Dirección. Esc: 0,01.

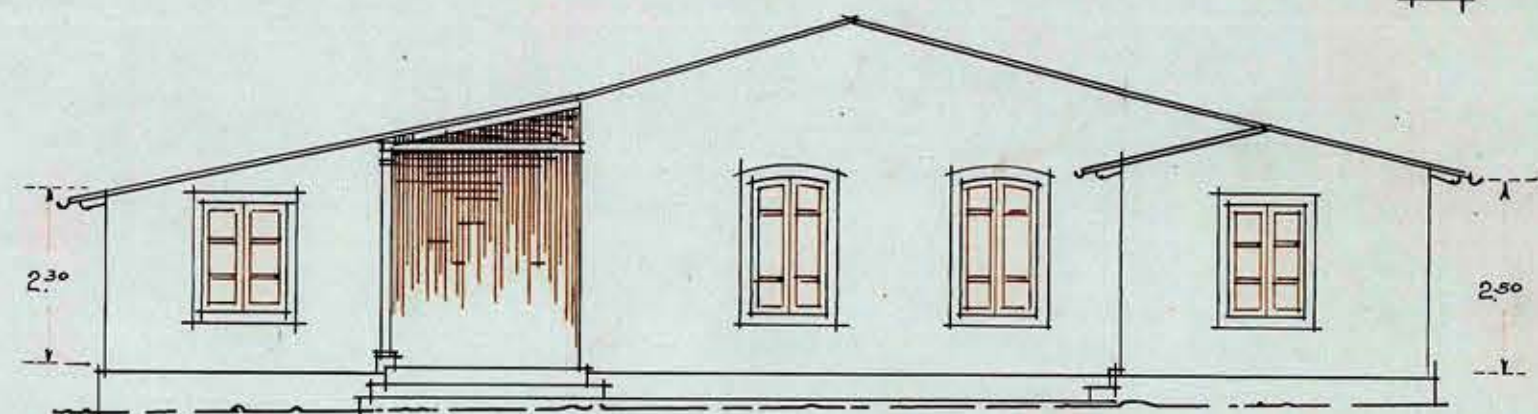

Fachada.

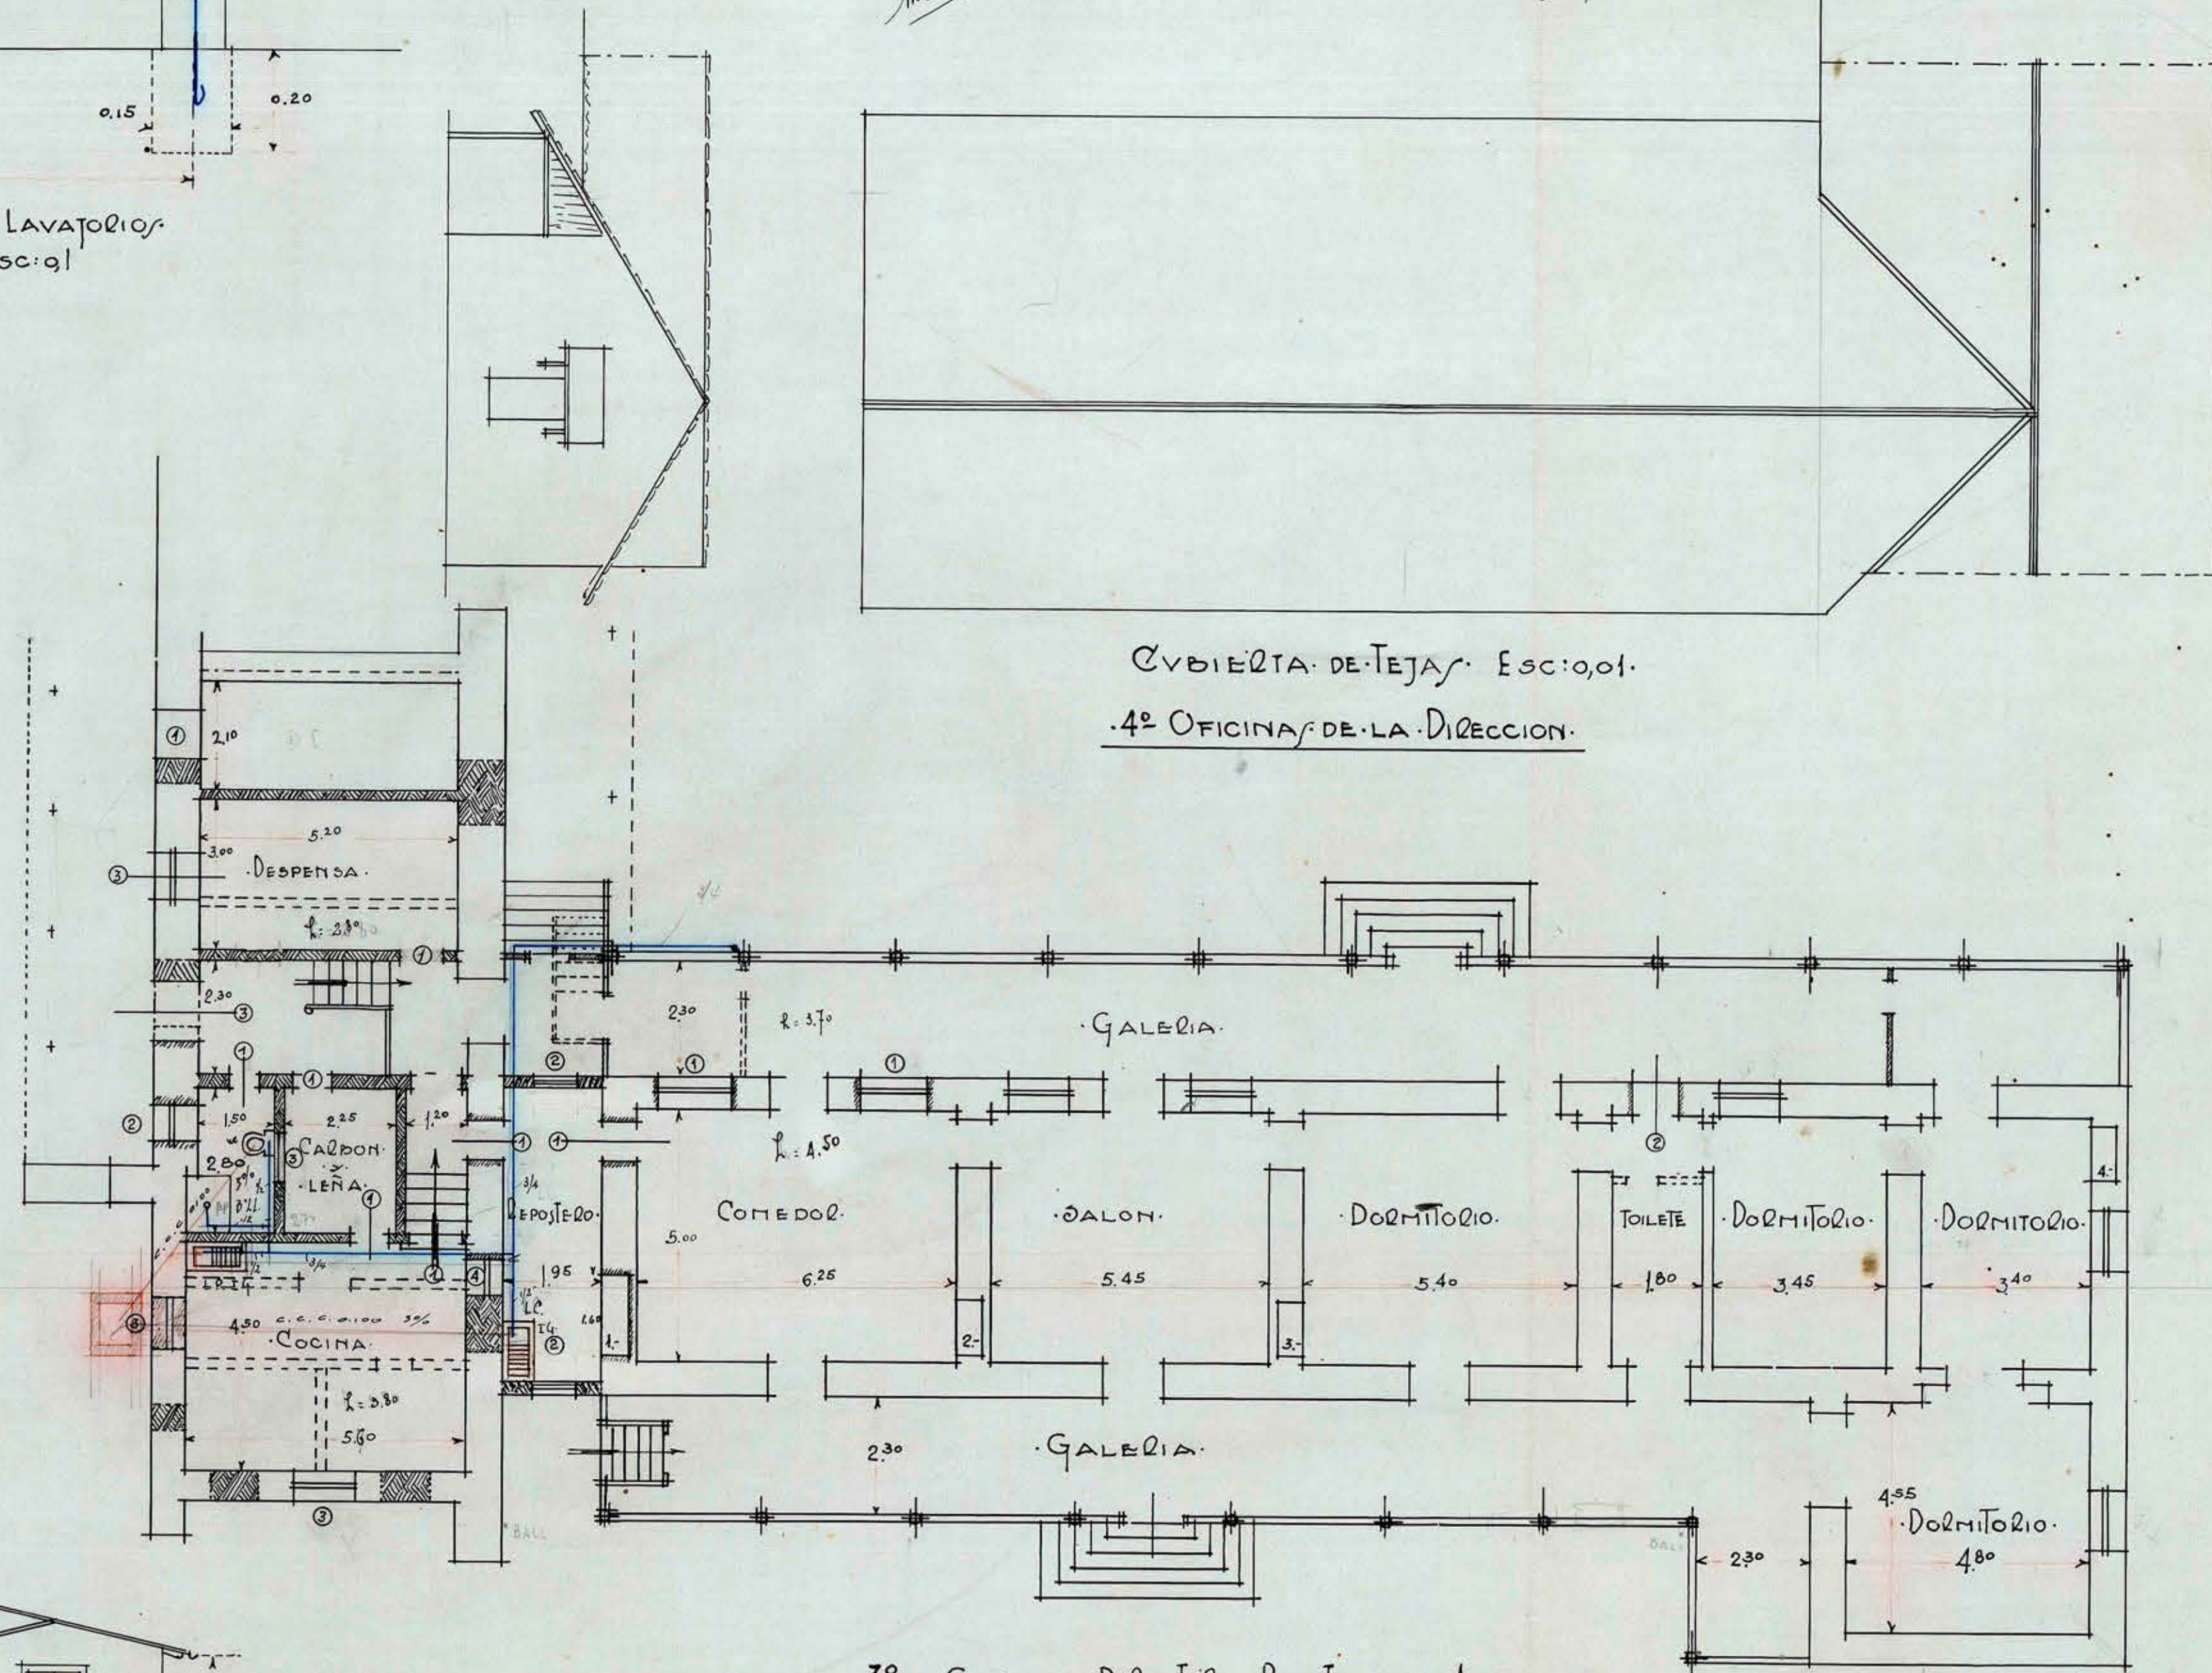

3ª Casa del Director. Planta. Esc: 0,01.

Cubierta de Tejas. Esc: 0,01.
4ª Oficina de la Dirección.