



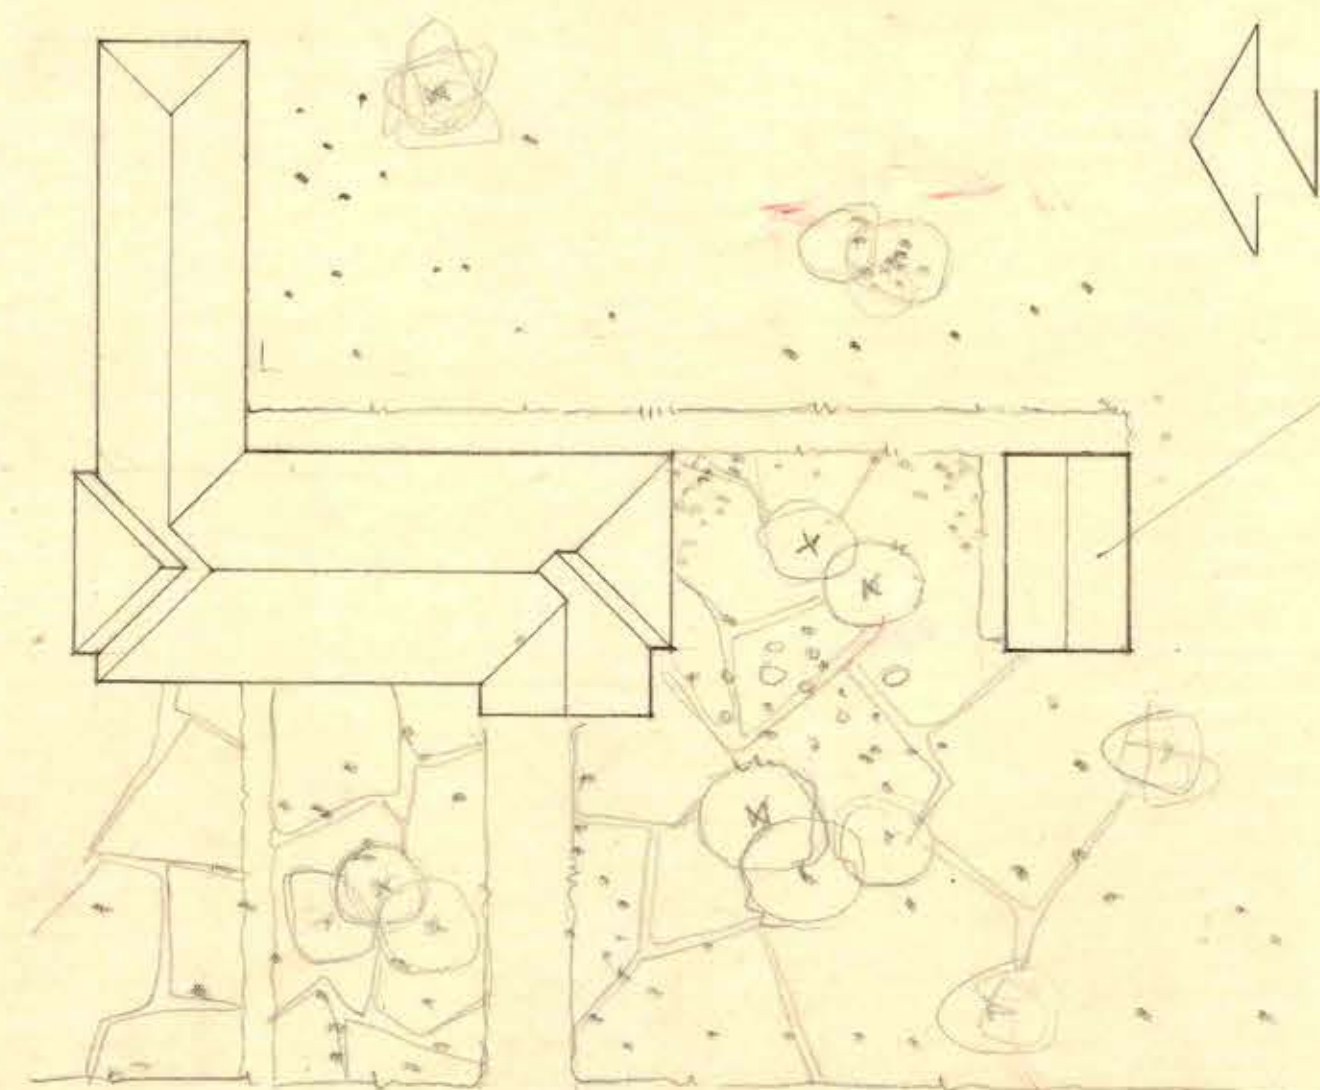




TRABAJOS BAJO TECHO
GUARDADO HERRAMIENTAS
DORMITORIO EMPLEADA

CAMINO A LOS MORROS →


FOUNDACION PLATA AISLADA

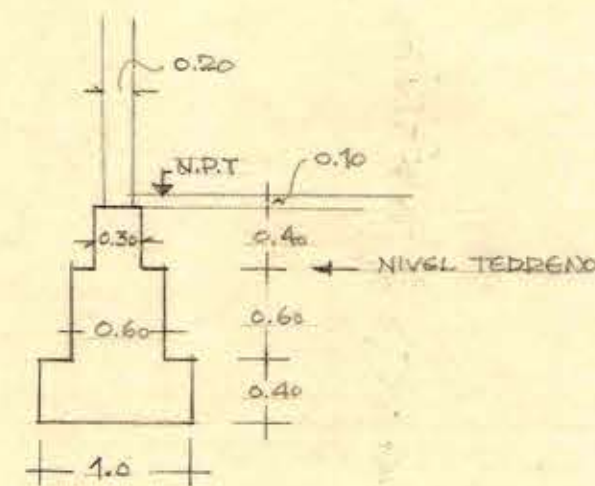


FOUNDACION CERRADA

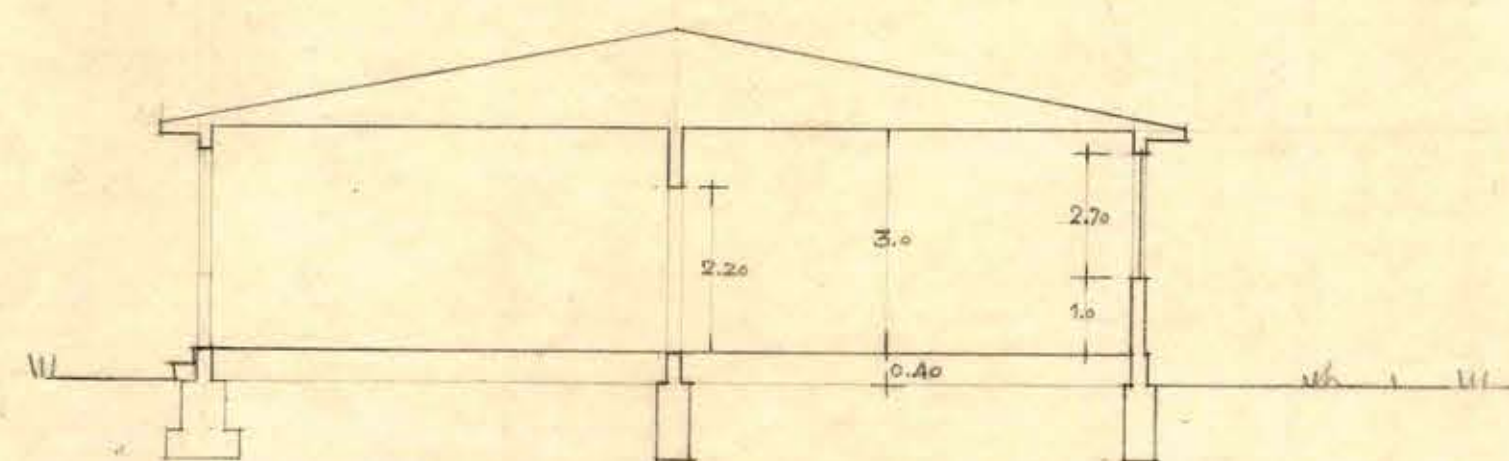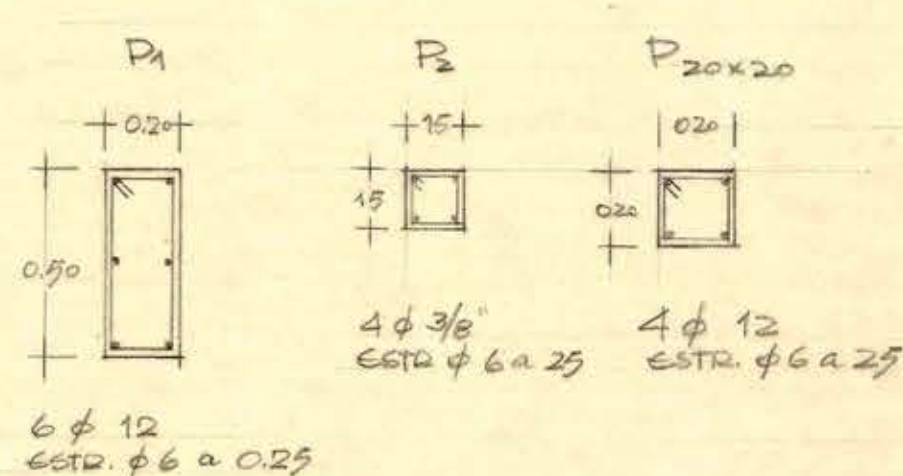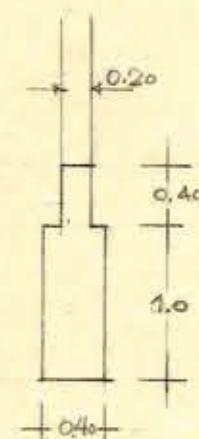



CORTE A-B

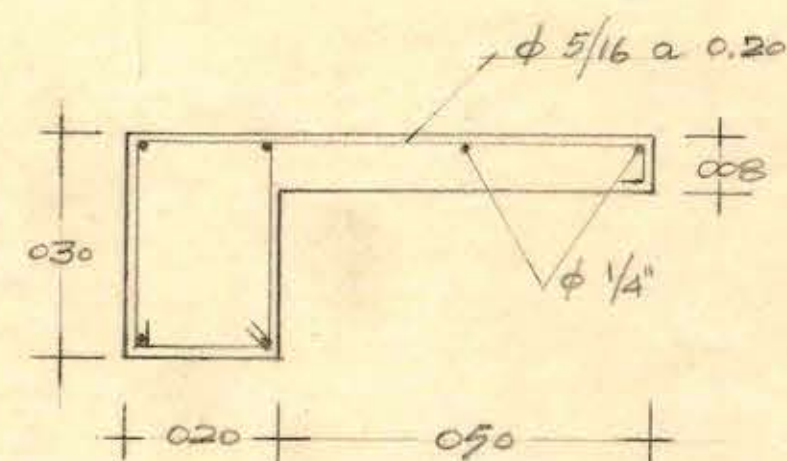

DETALLE DE ALERO

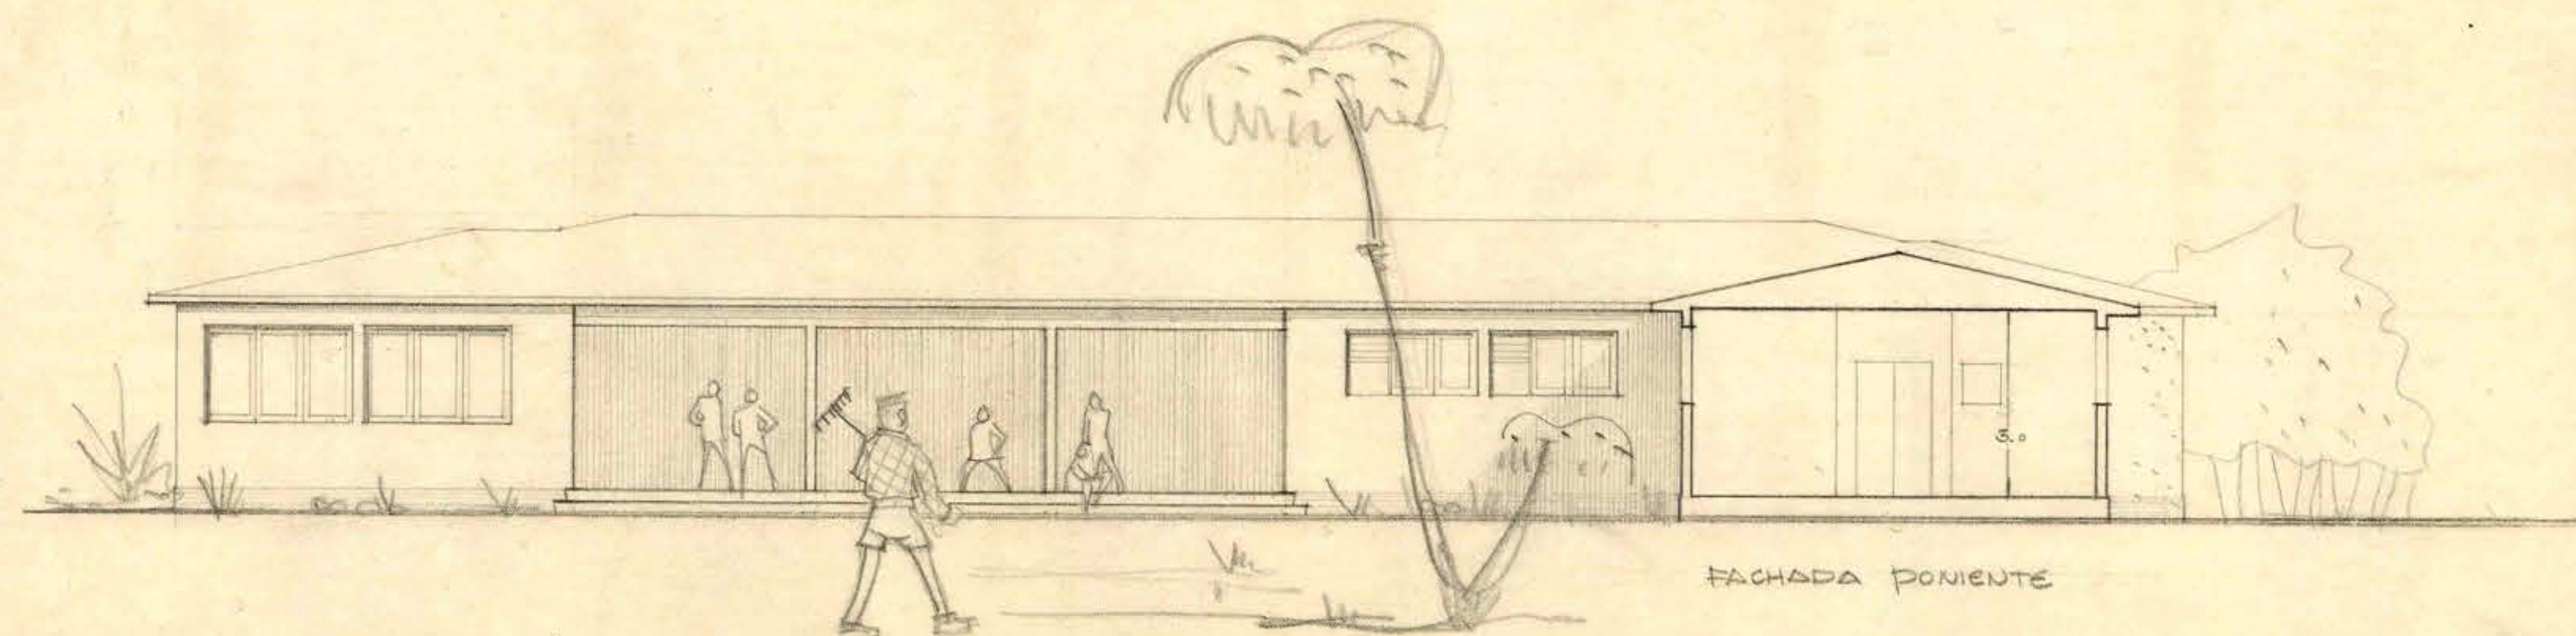

FACHADA PONIENTE

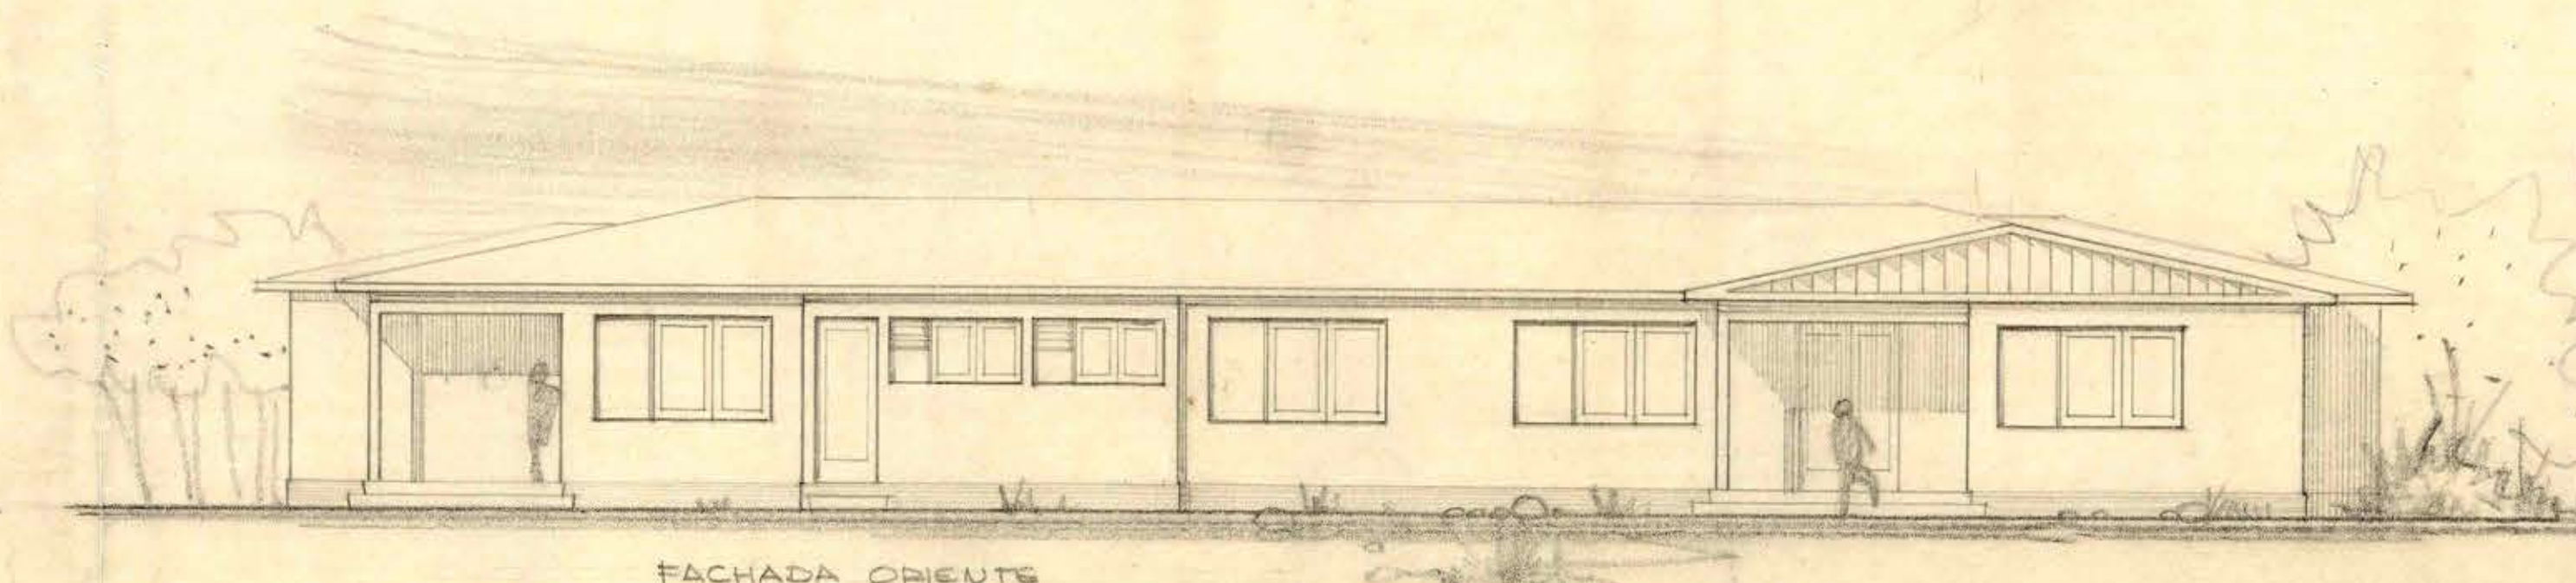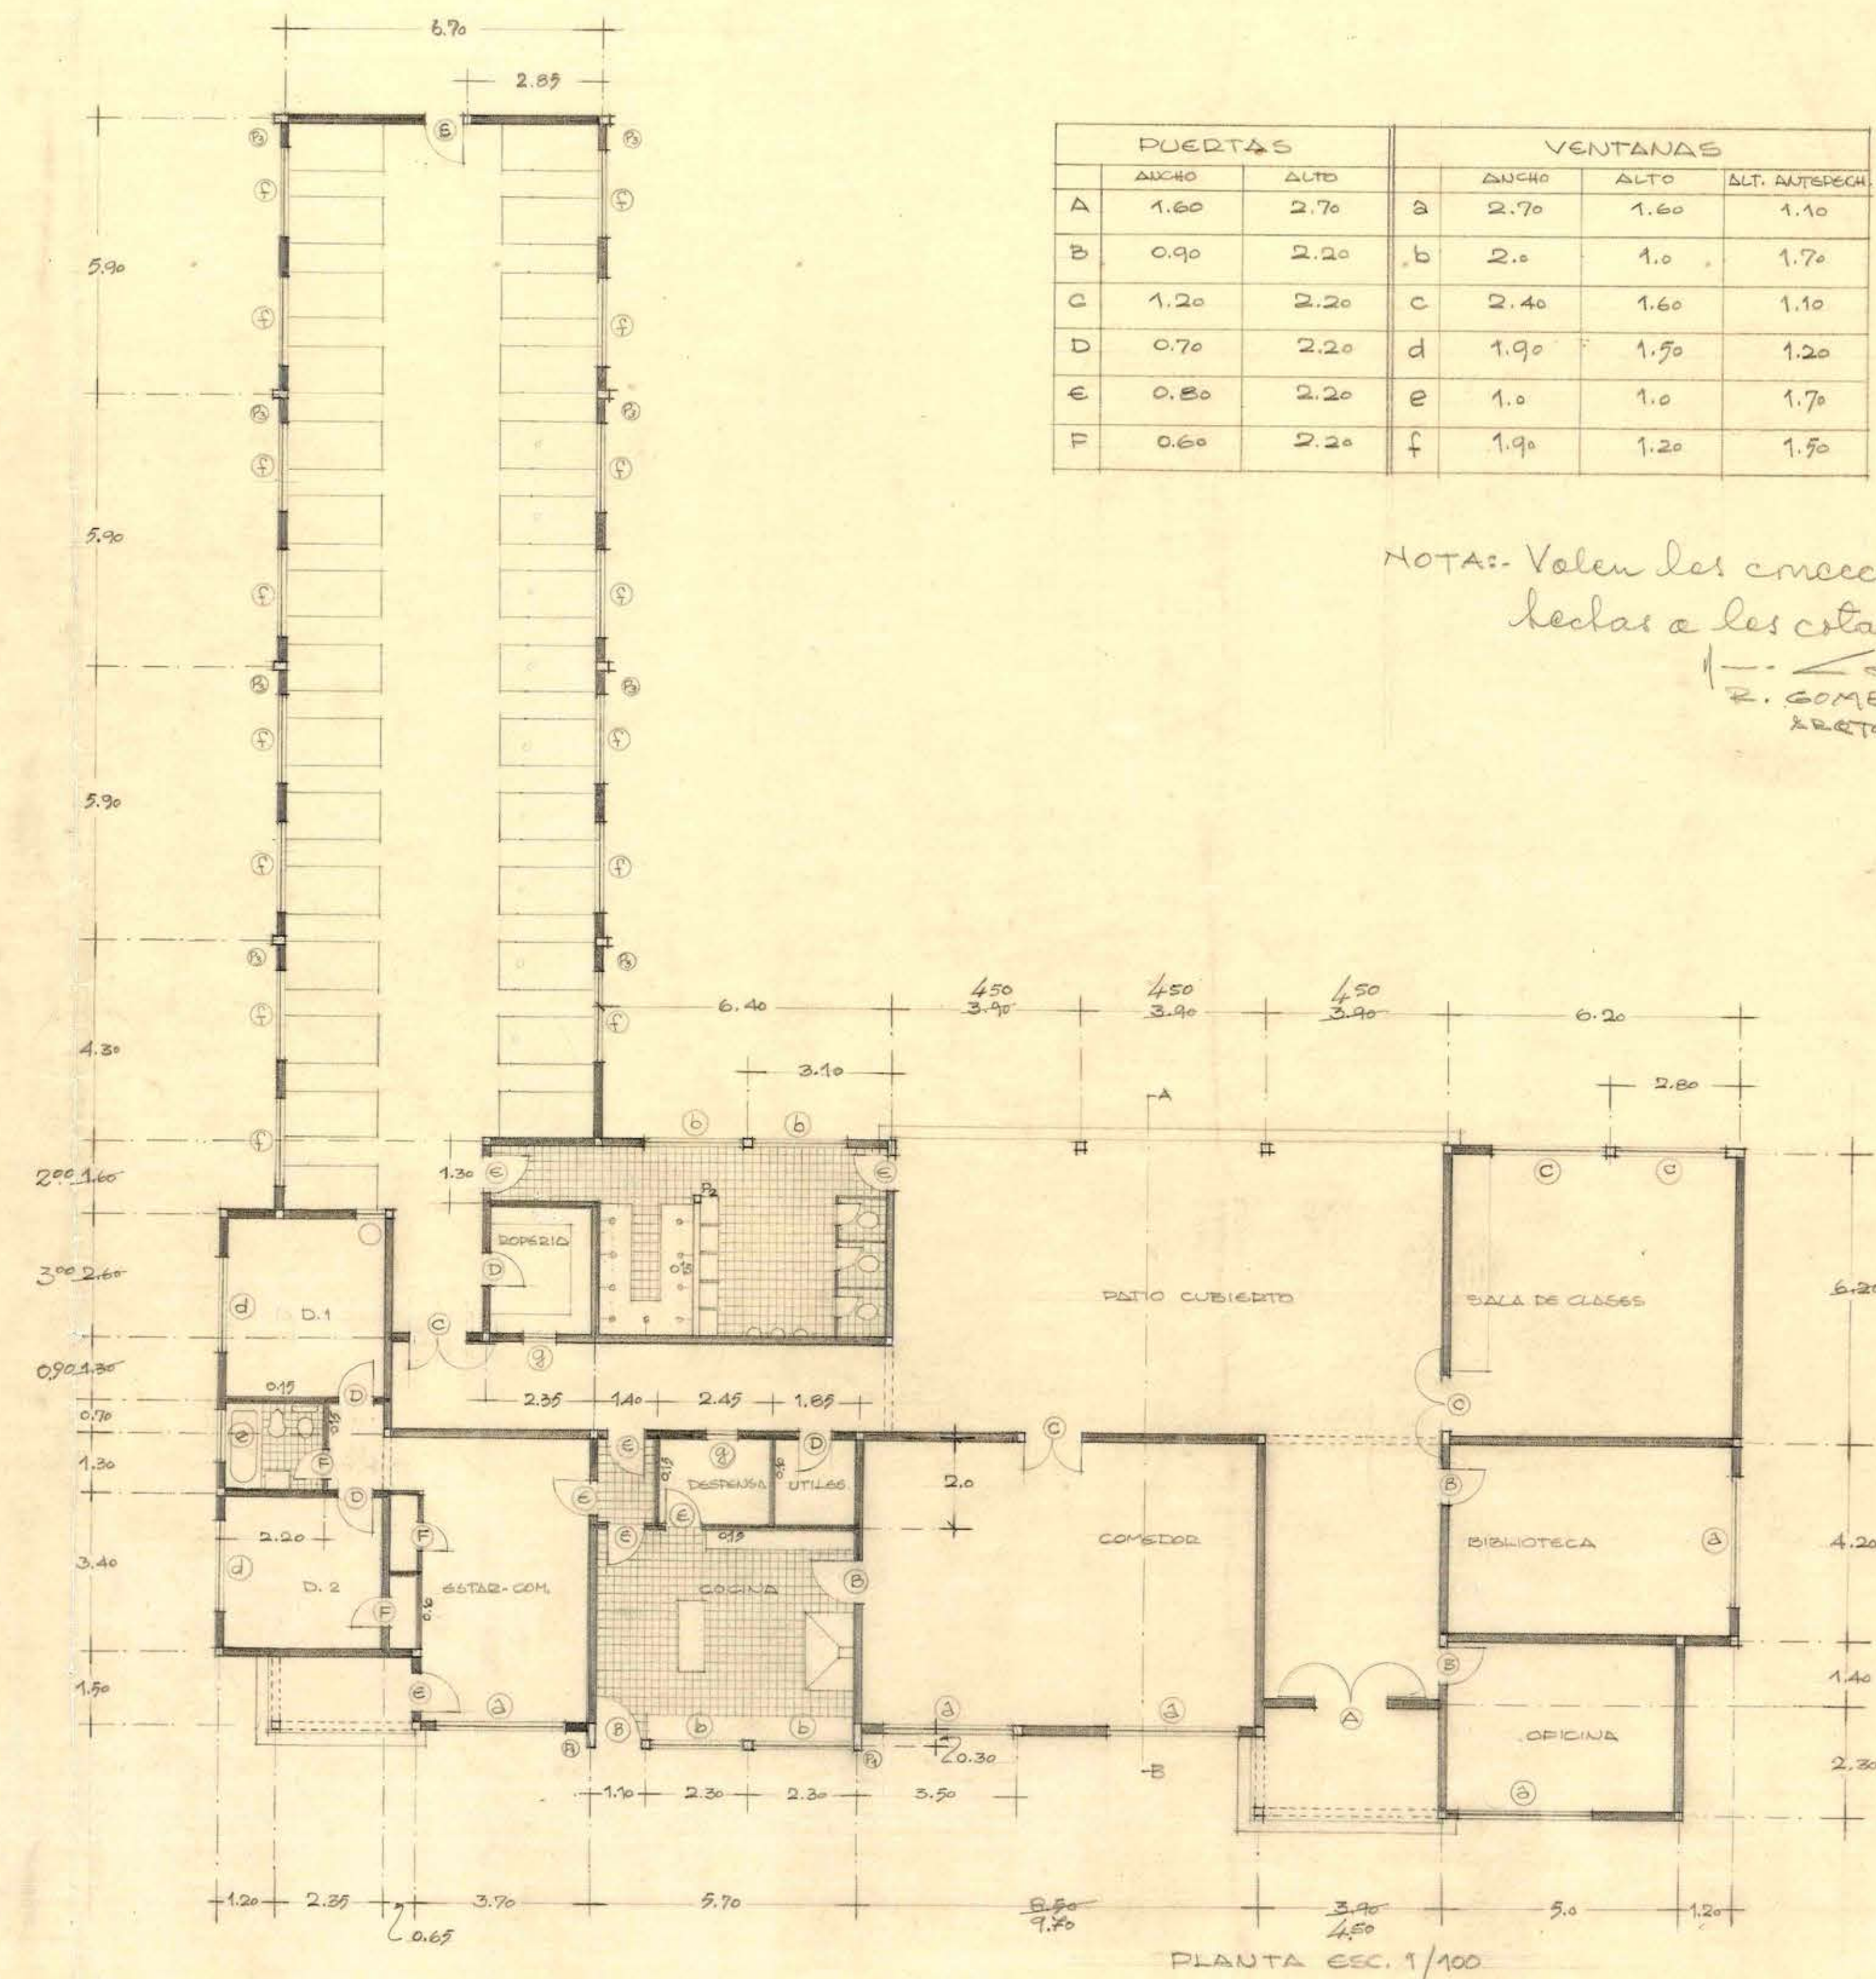

FACHADA ORIENTE