




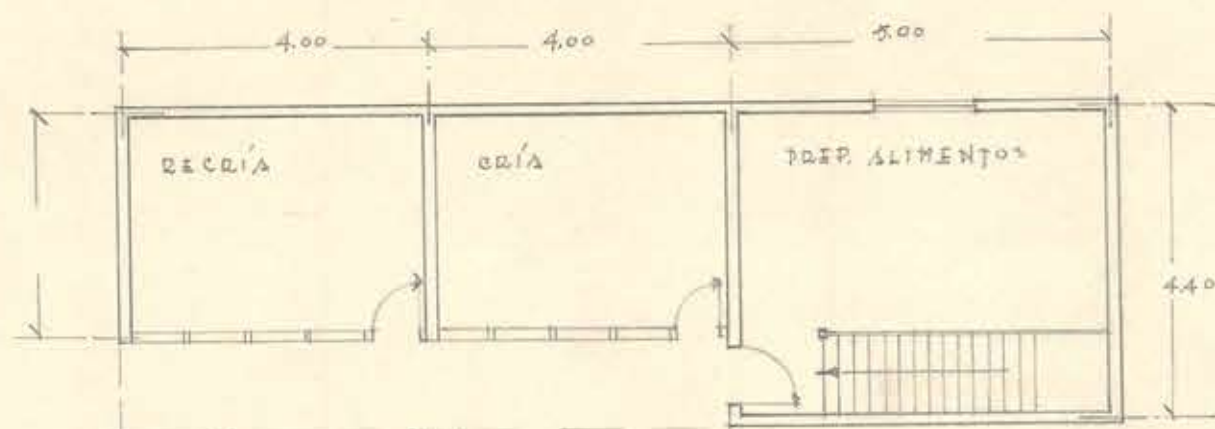


PLANTA 1er piso

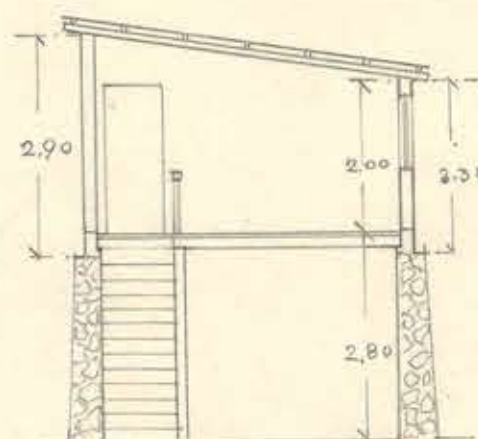




CORTE

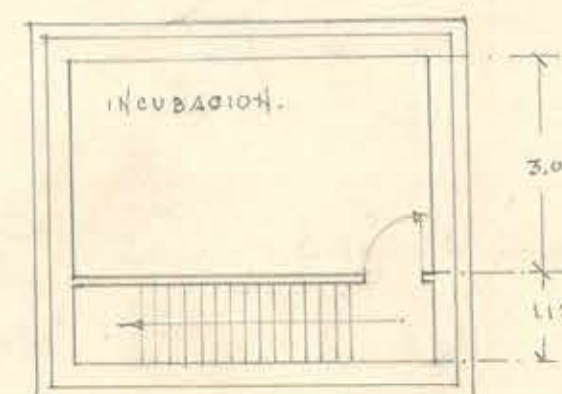

PLANTA SUBT.

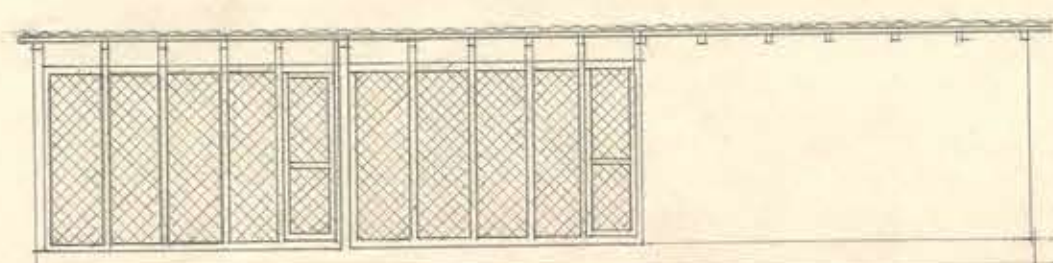


FACHADA AL NORTE

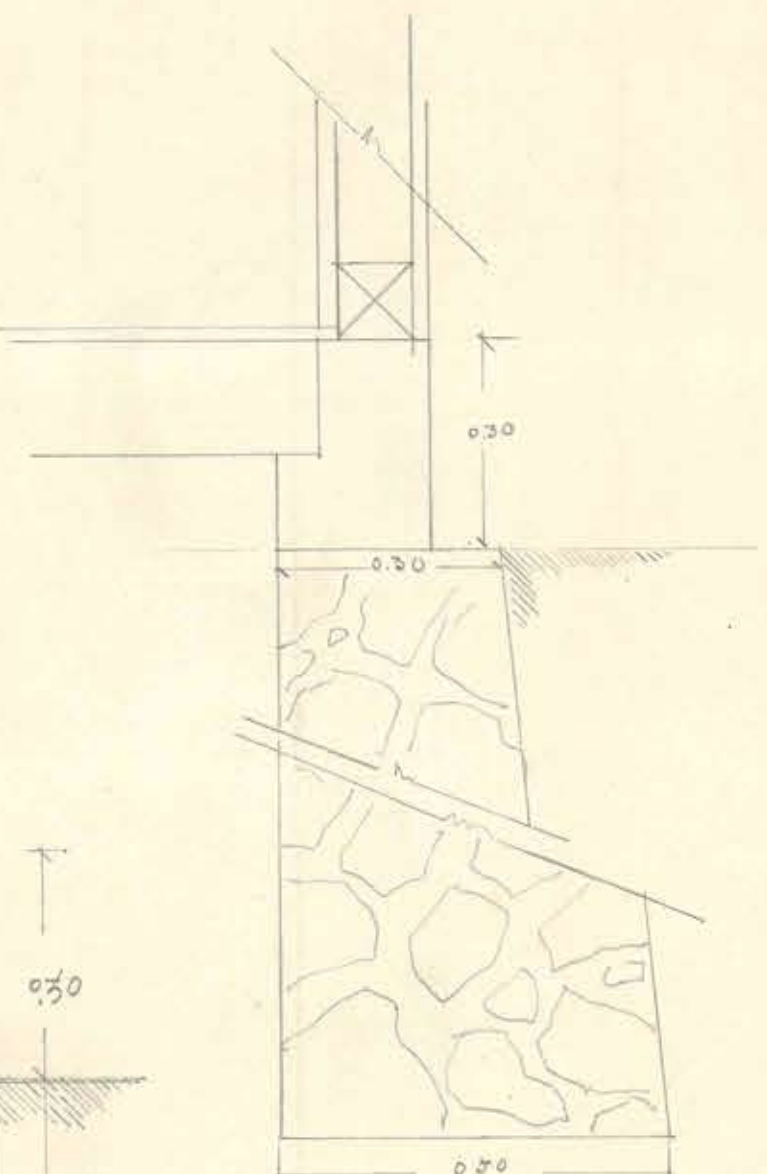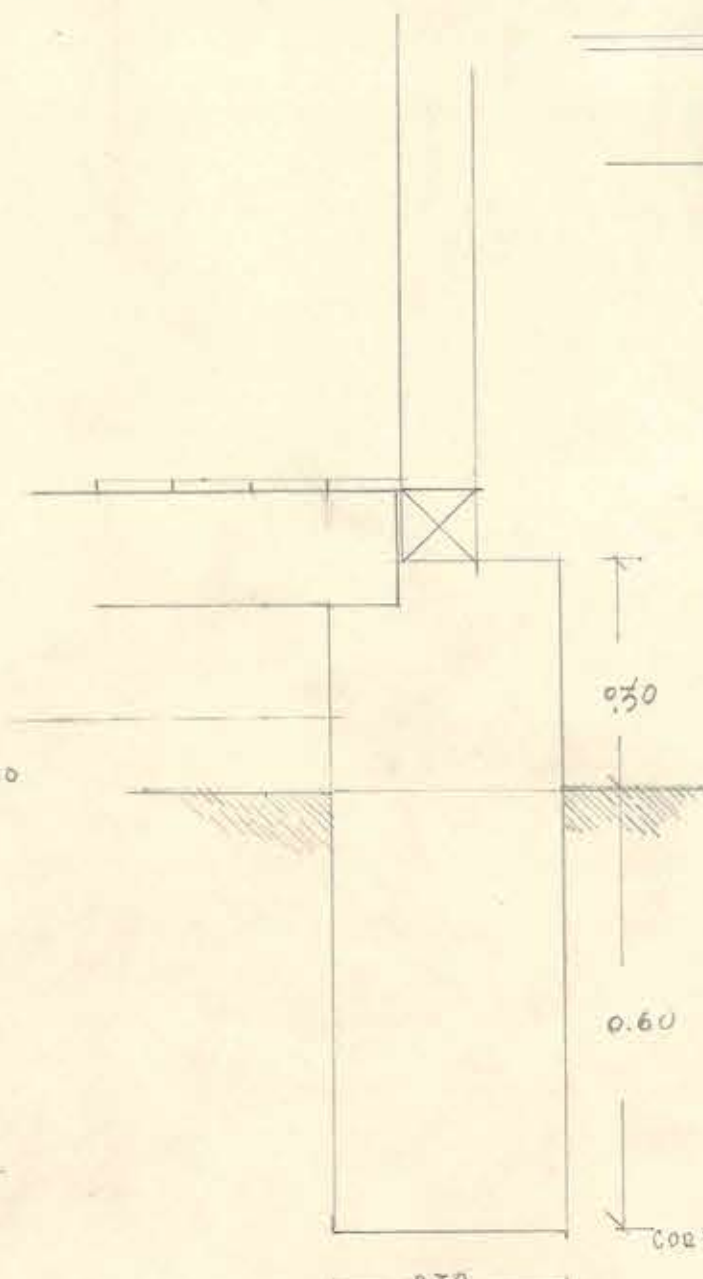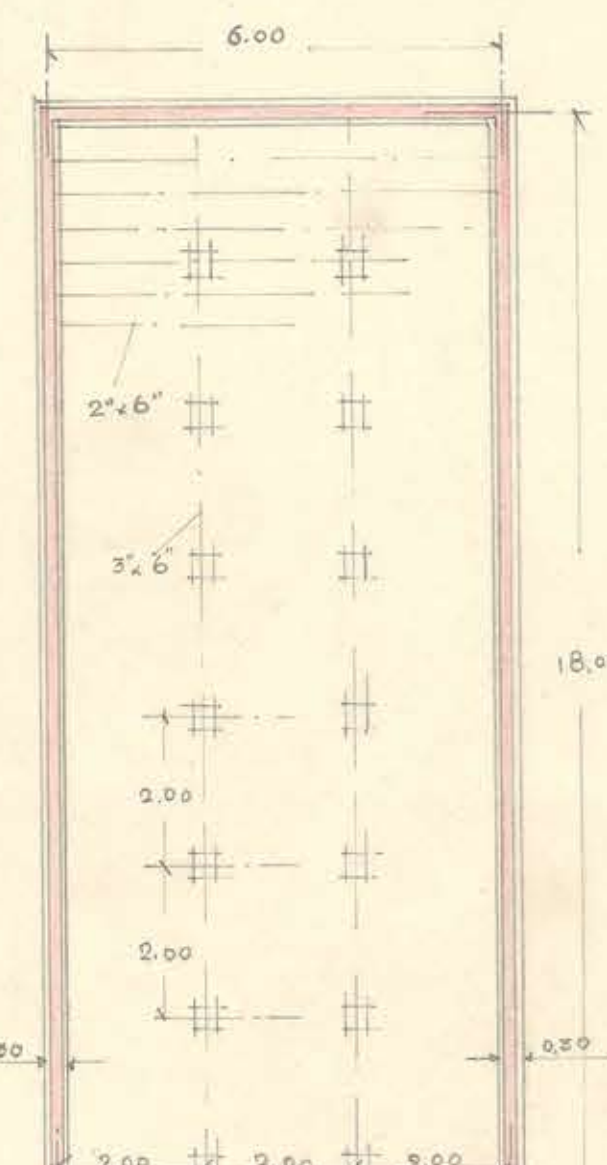


CORTE CEMENTO S. INCUBACION. SUBTERRANEO ESC 0.10 m.


CORTE CEMENTO DEL HOGAR ESC 0.10 m.

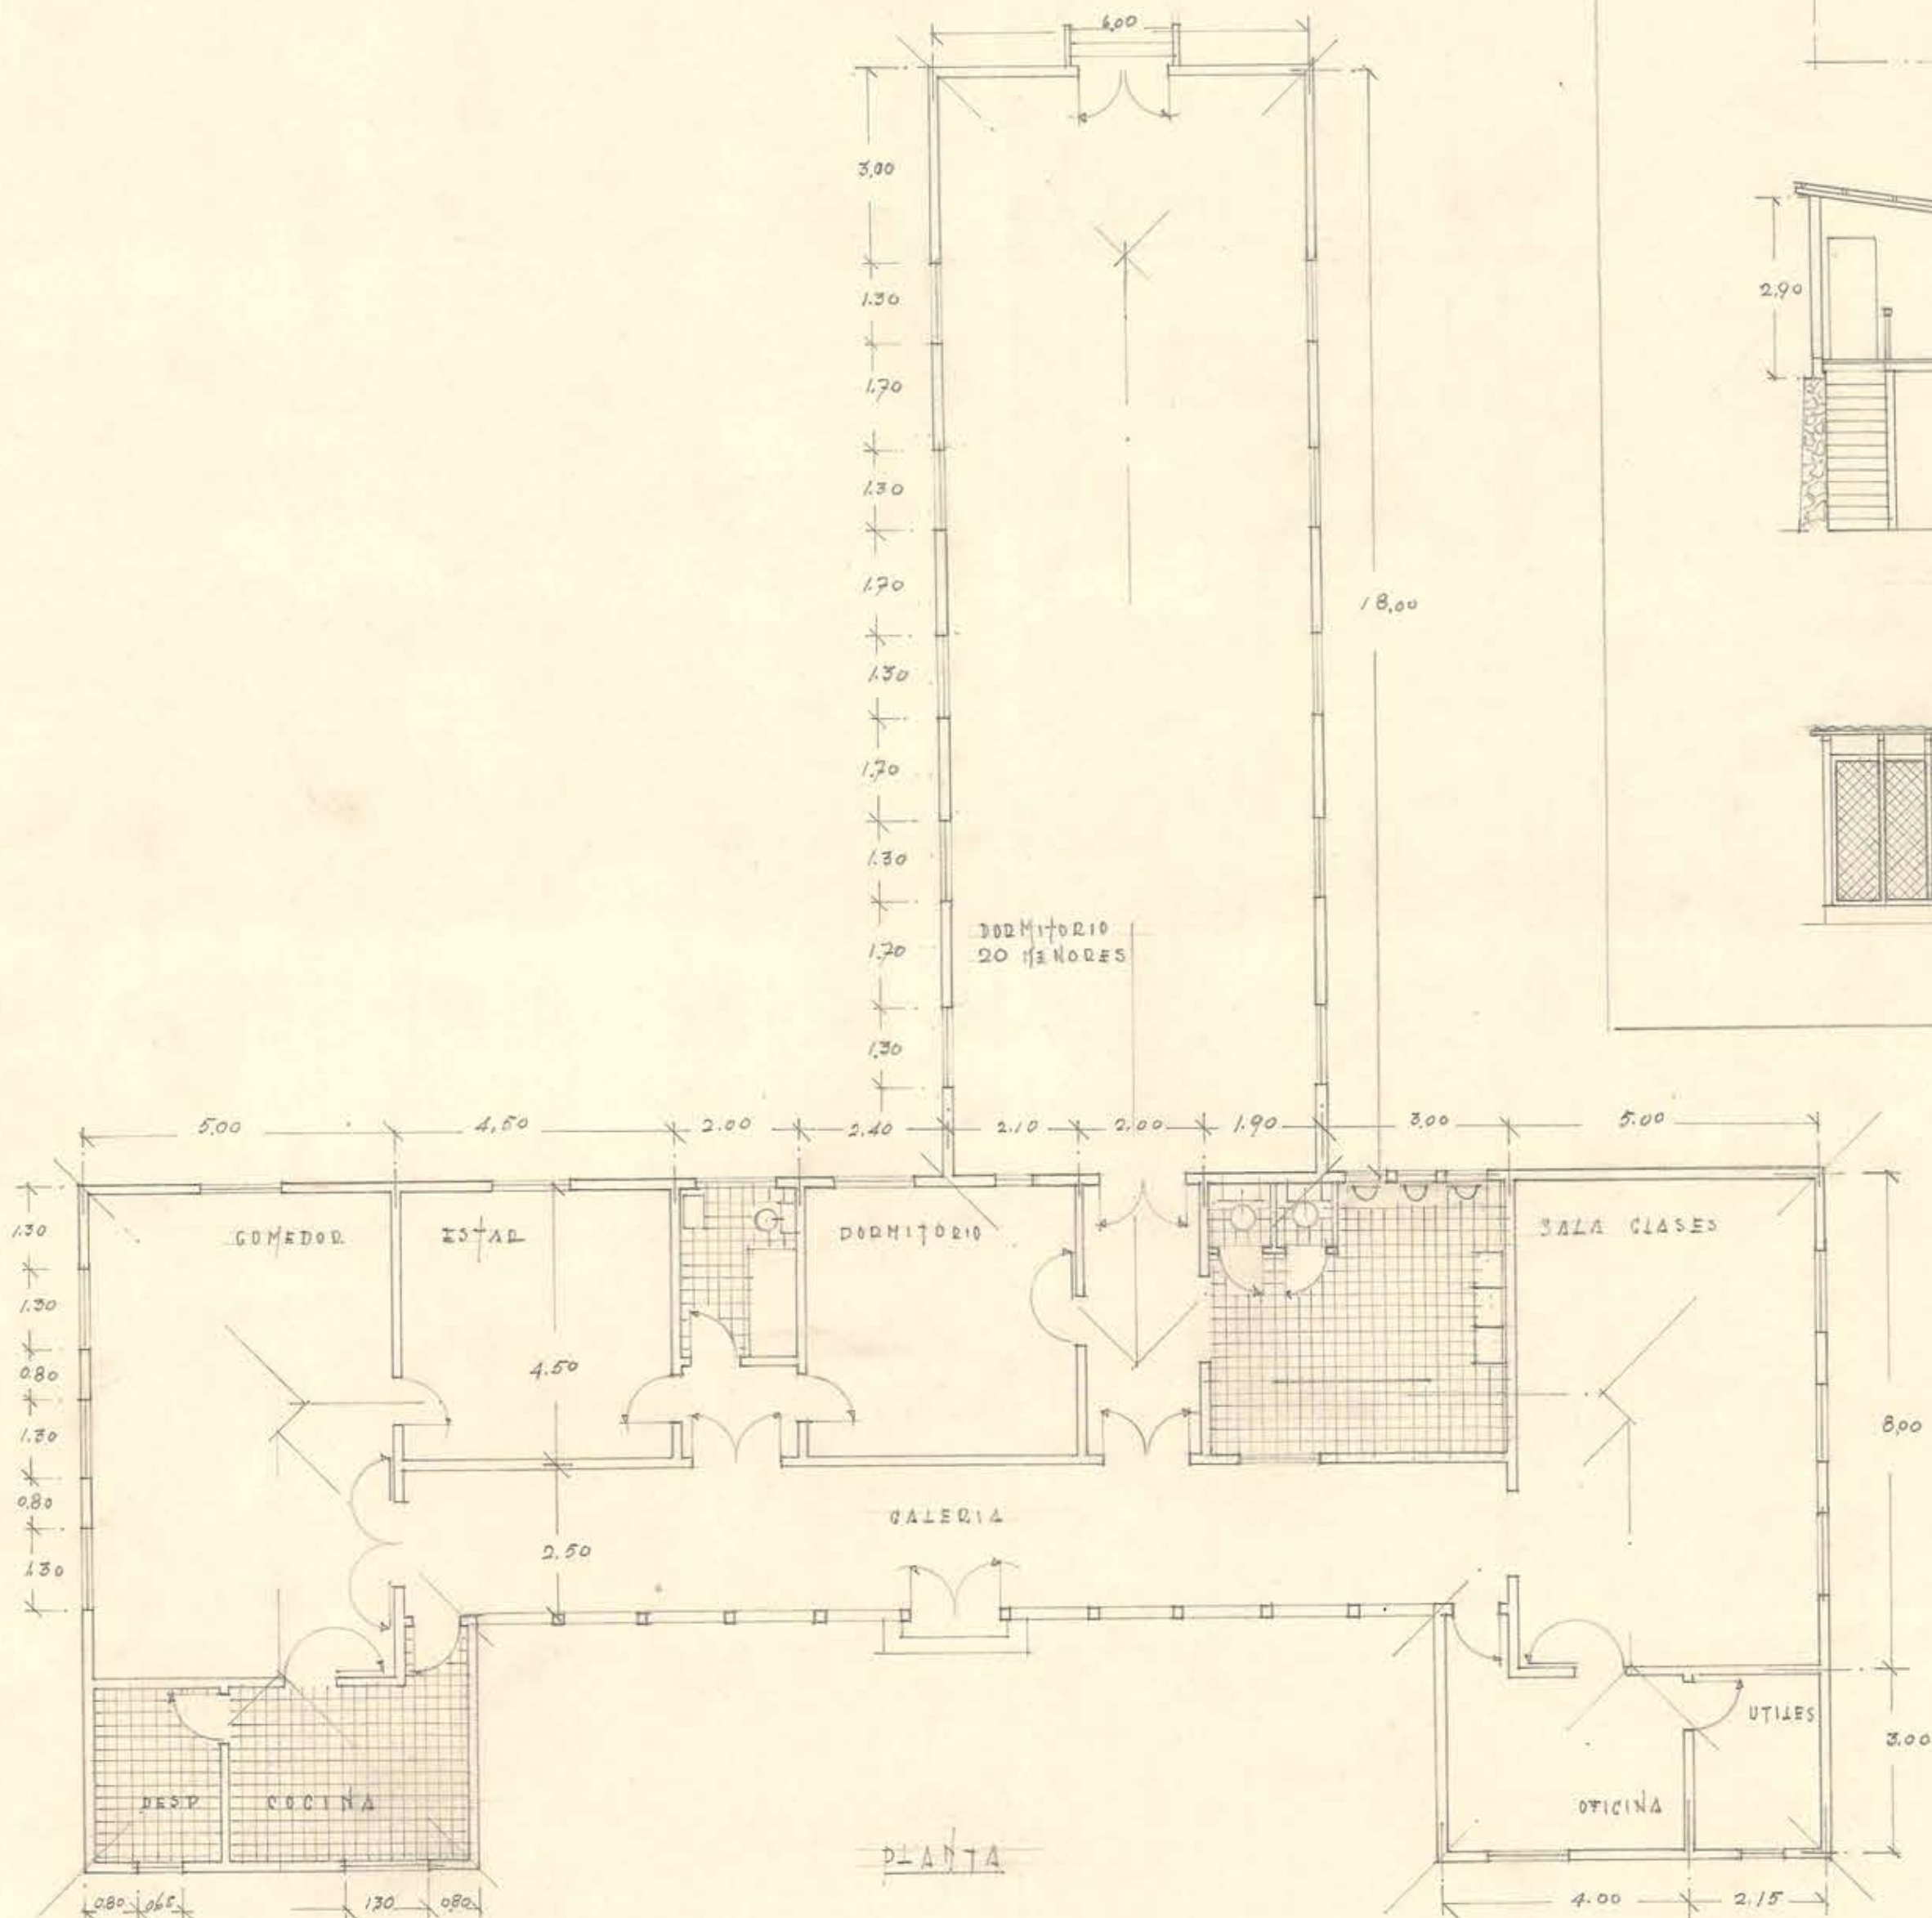


PLANTA

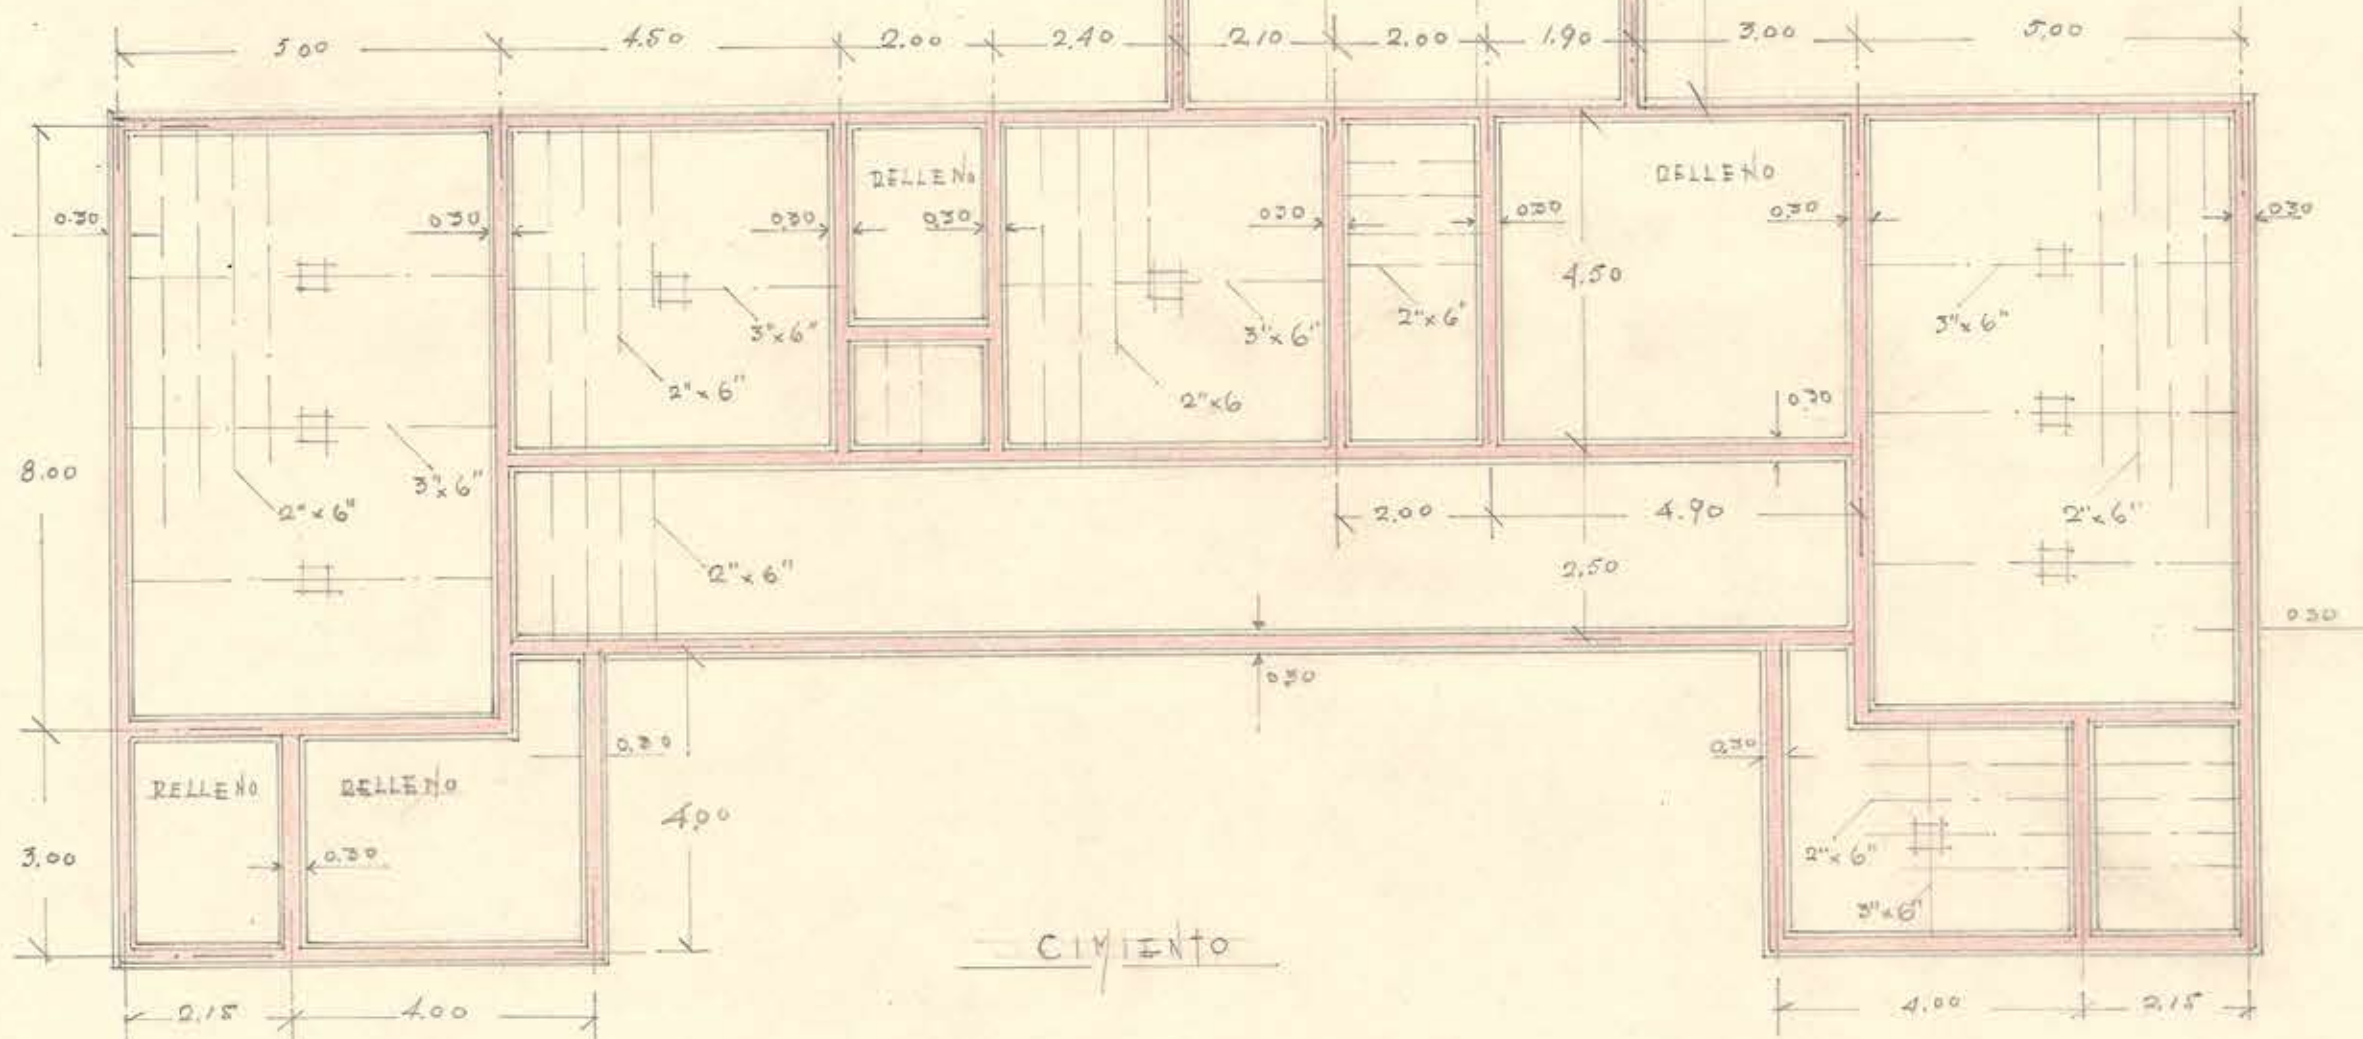

CIMIENTO

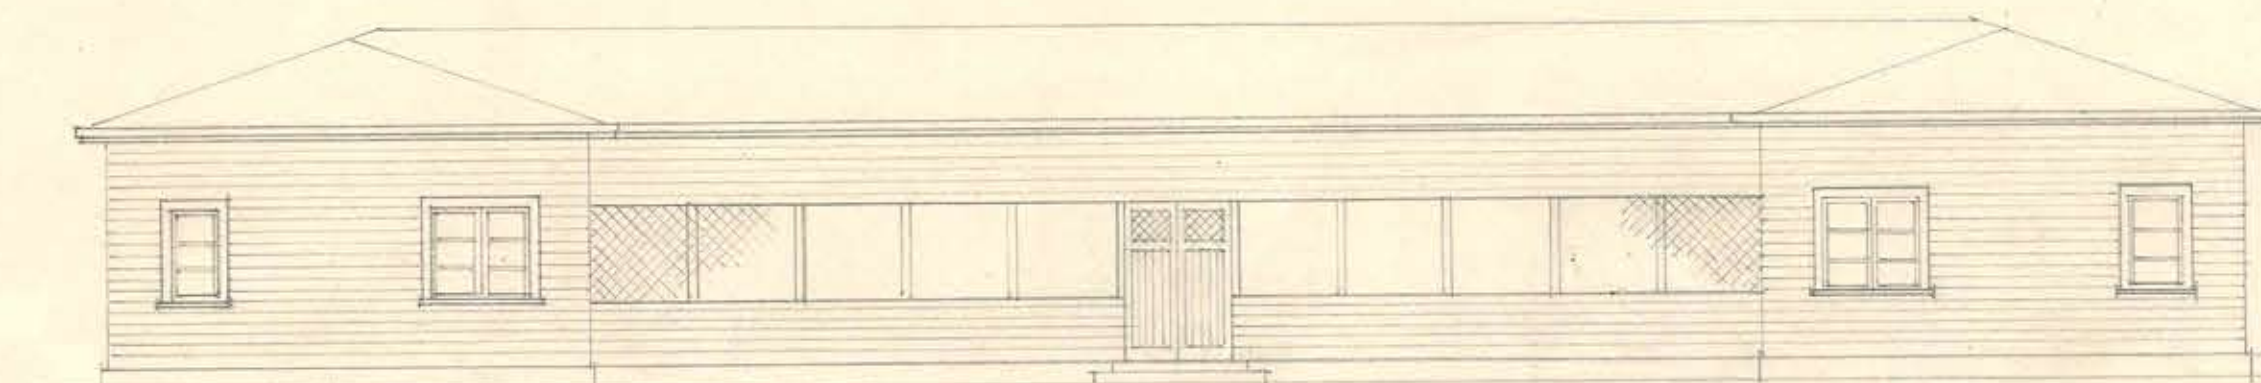

FACHADA

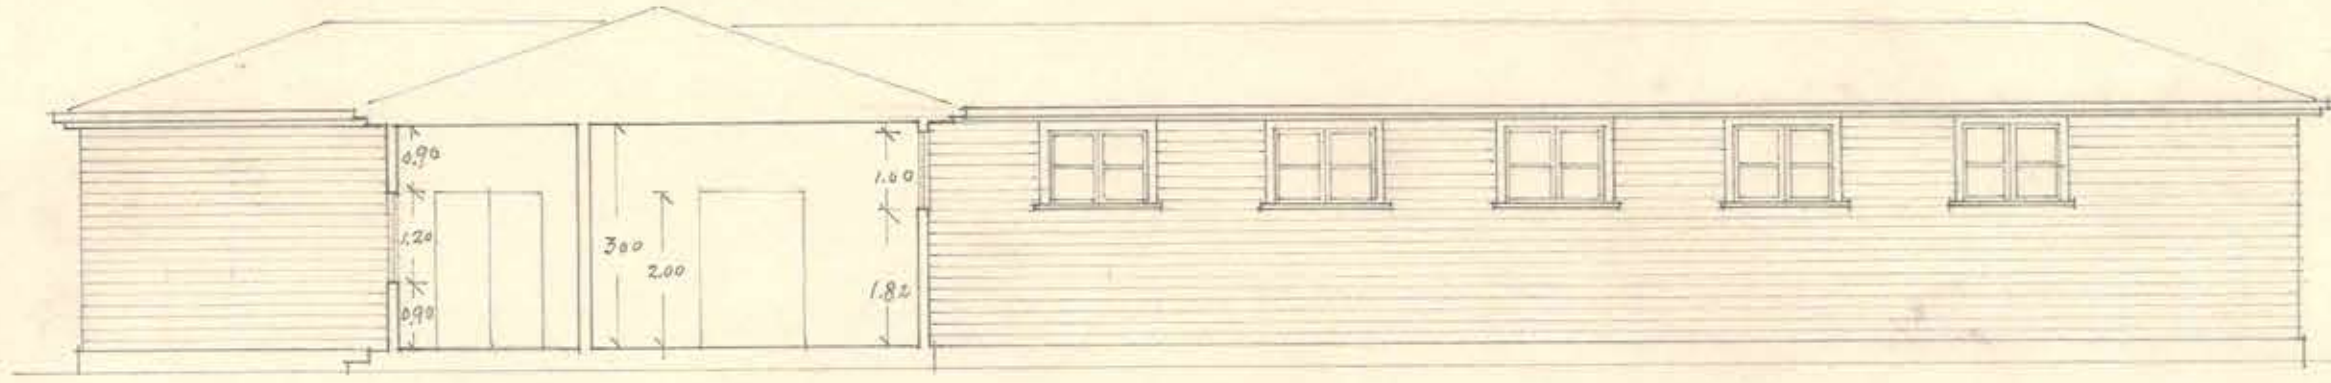

CORTE



*Manzanilla*

*Perez...*