
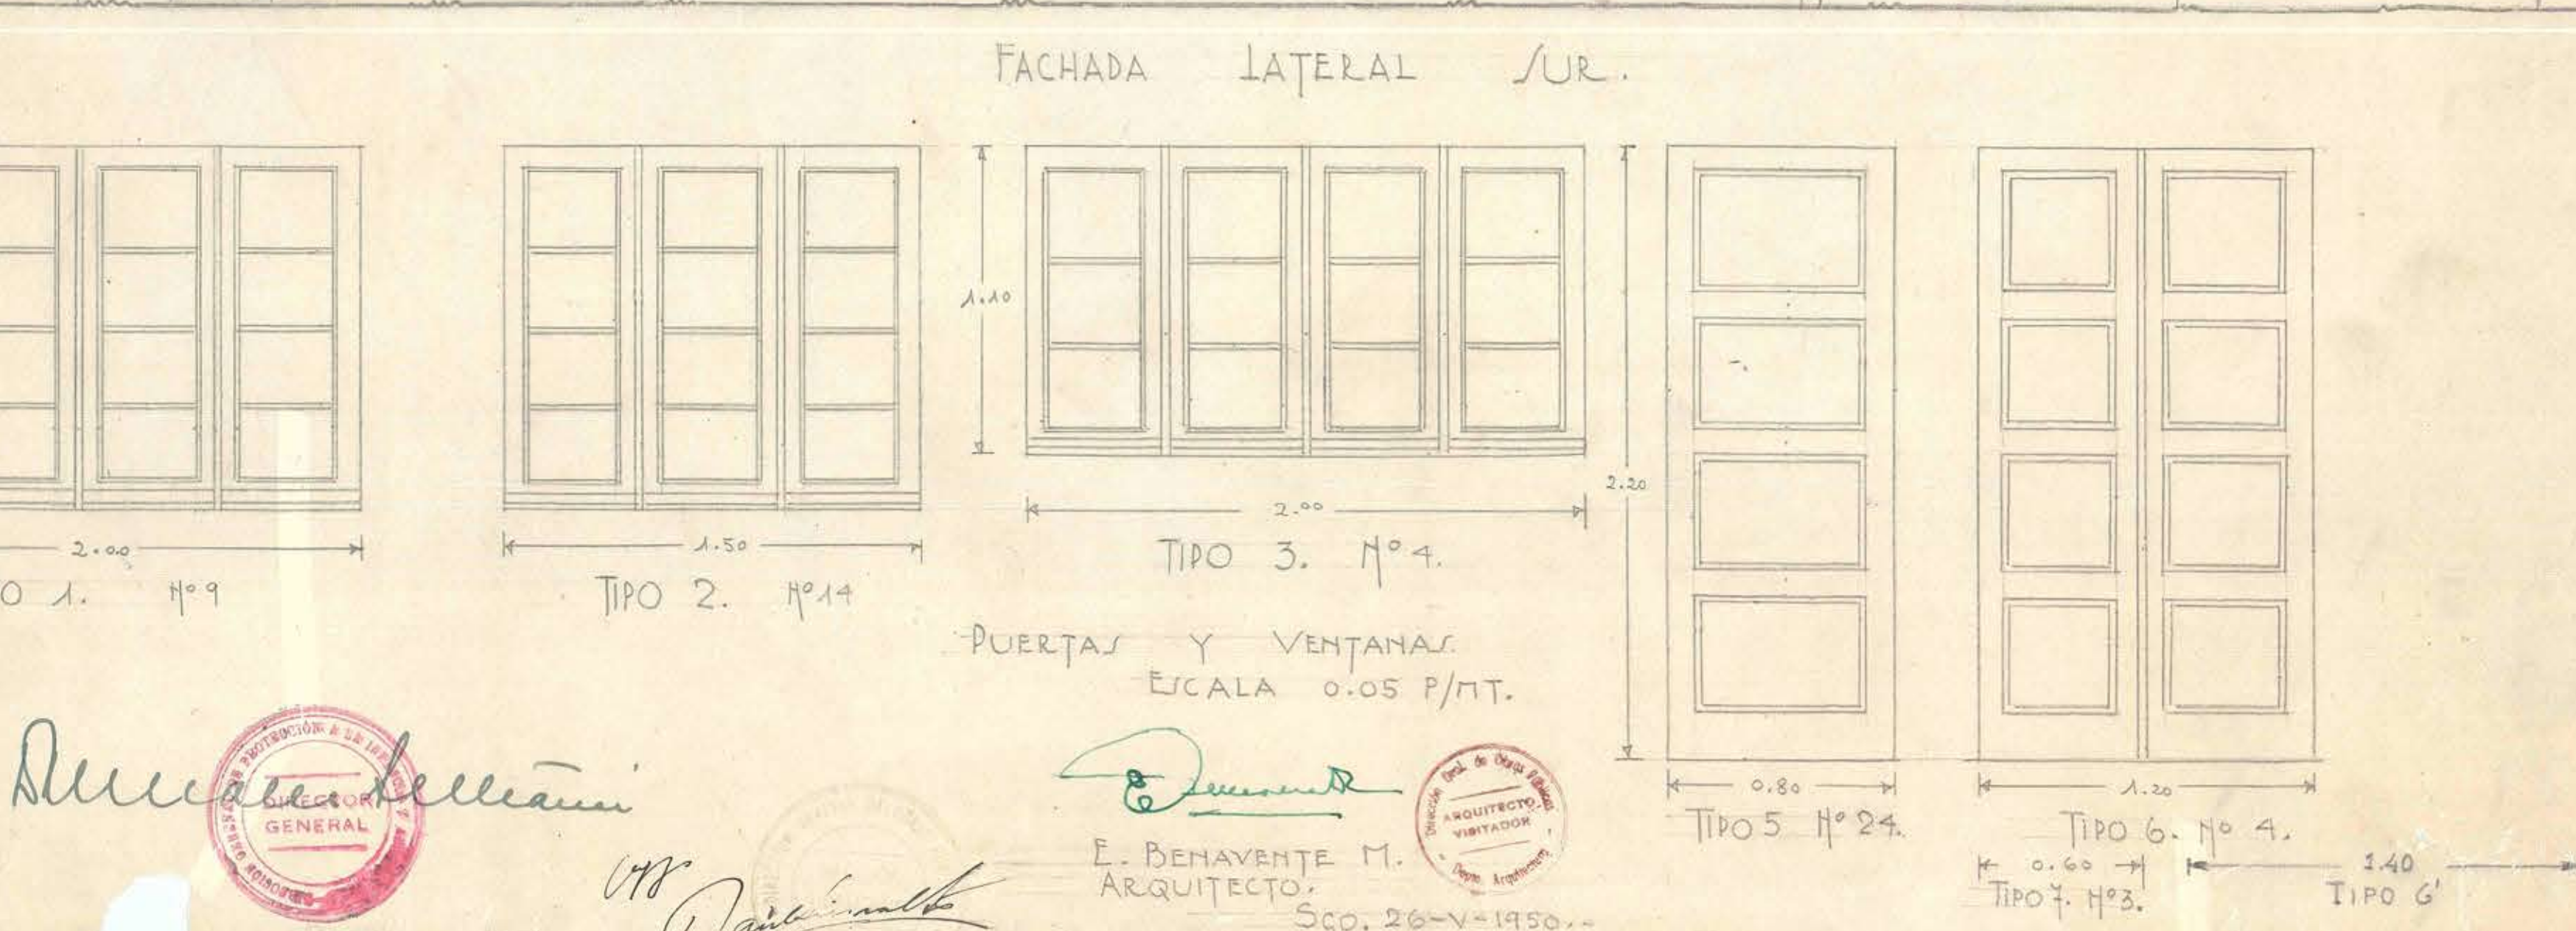
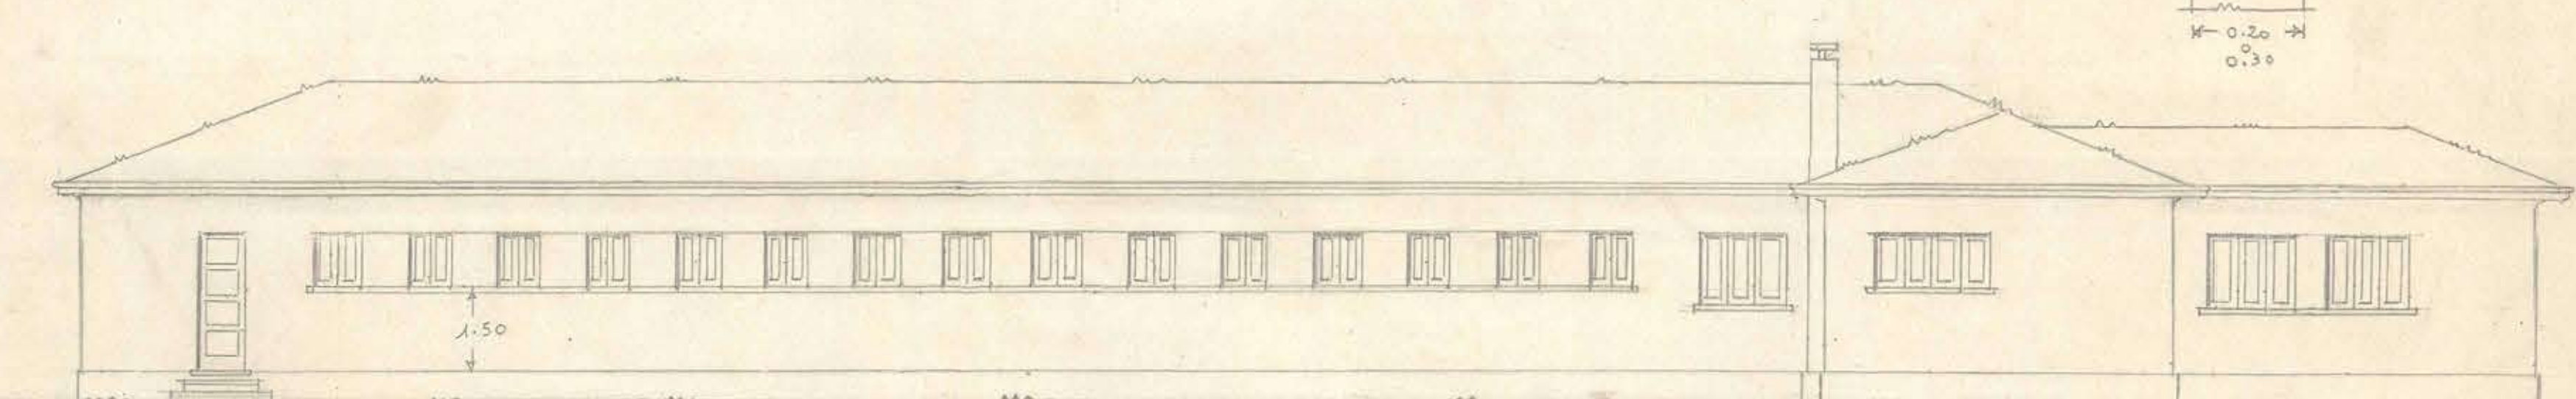
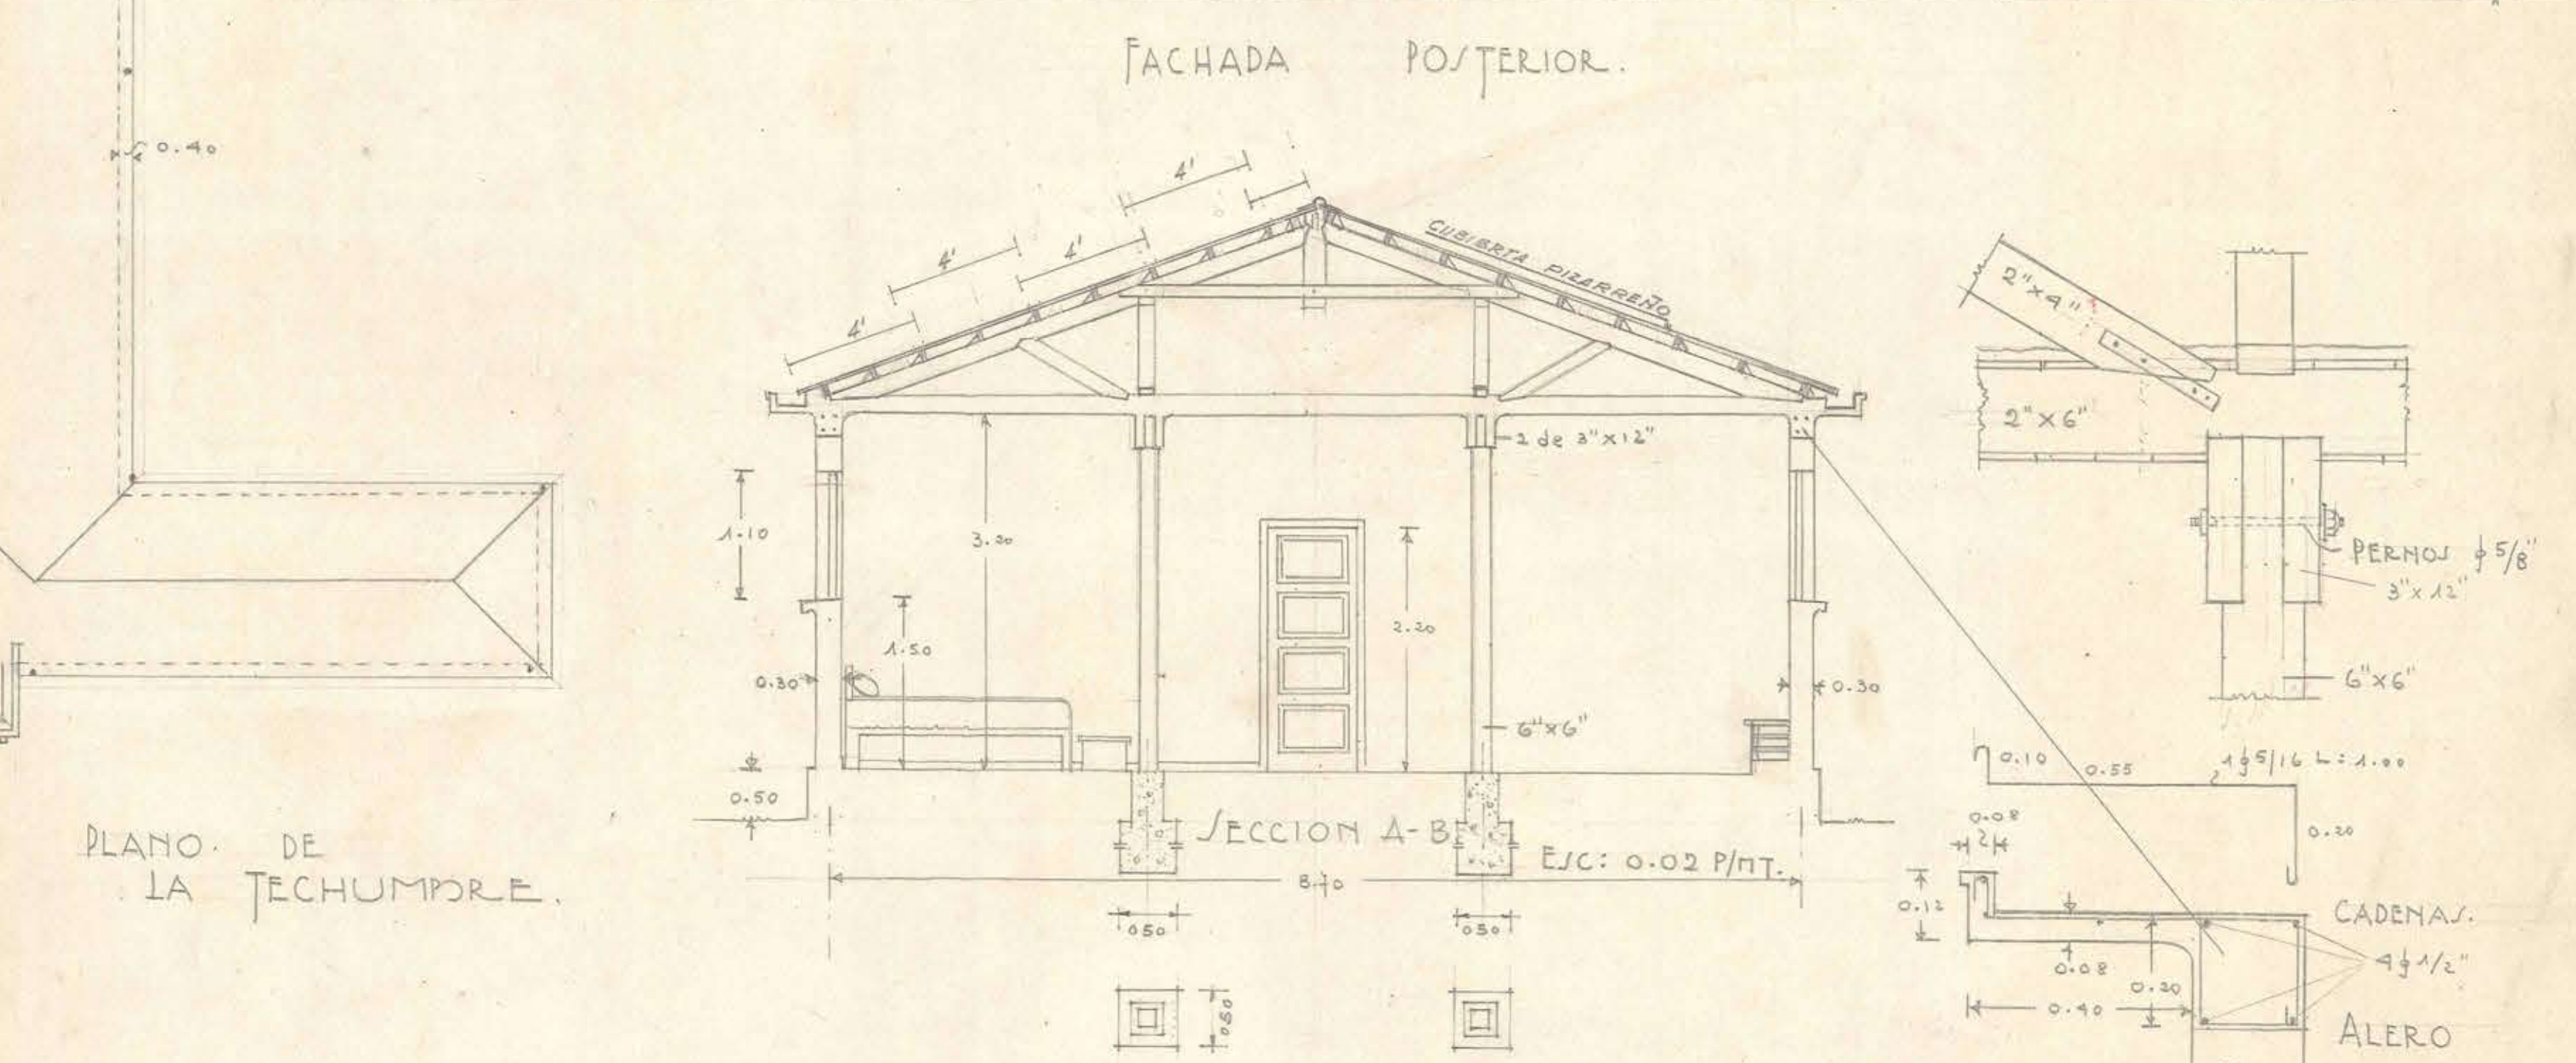
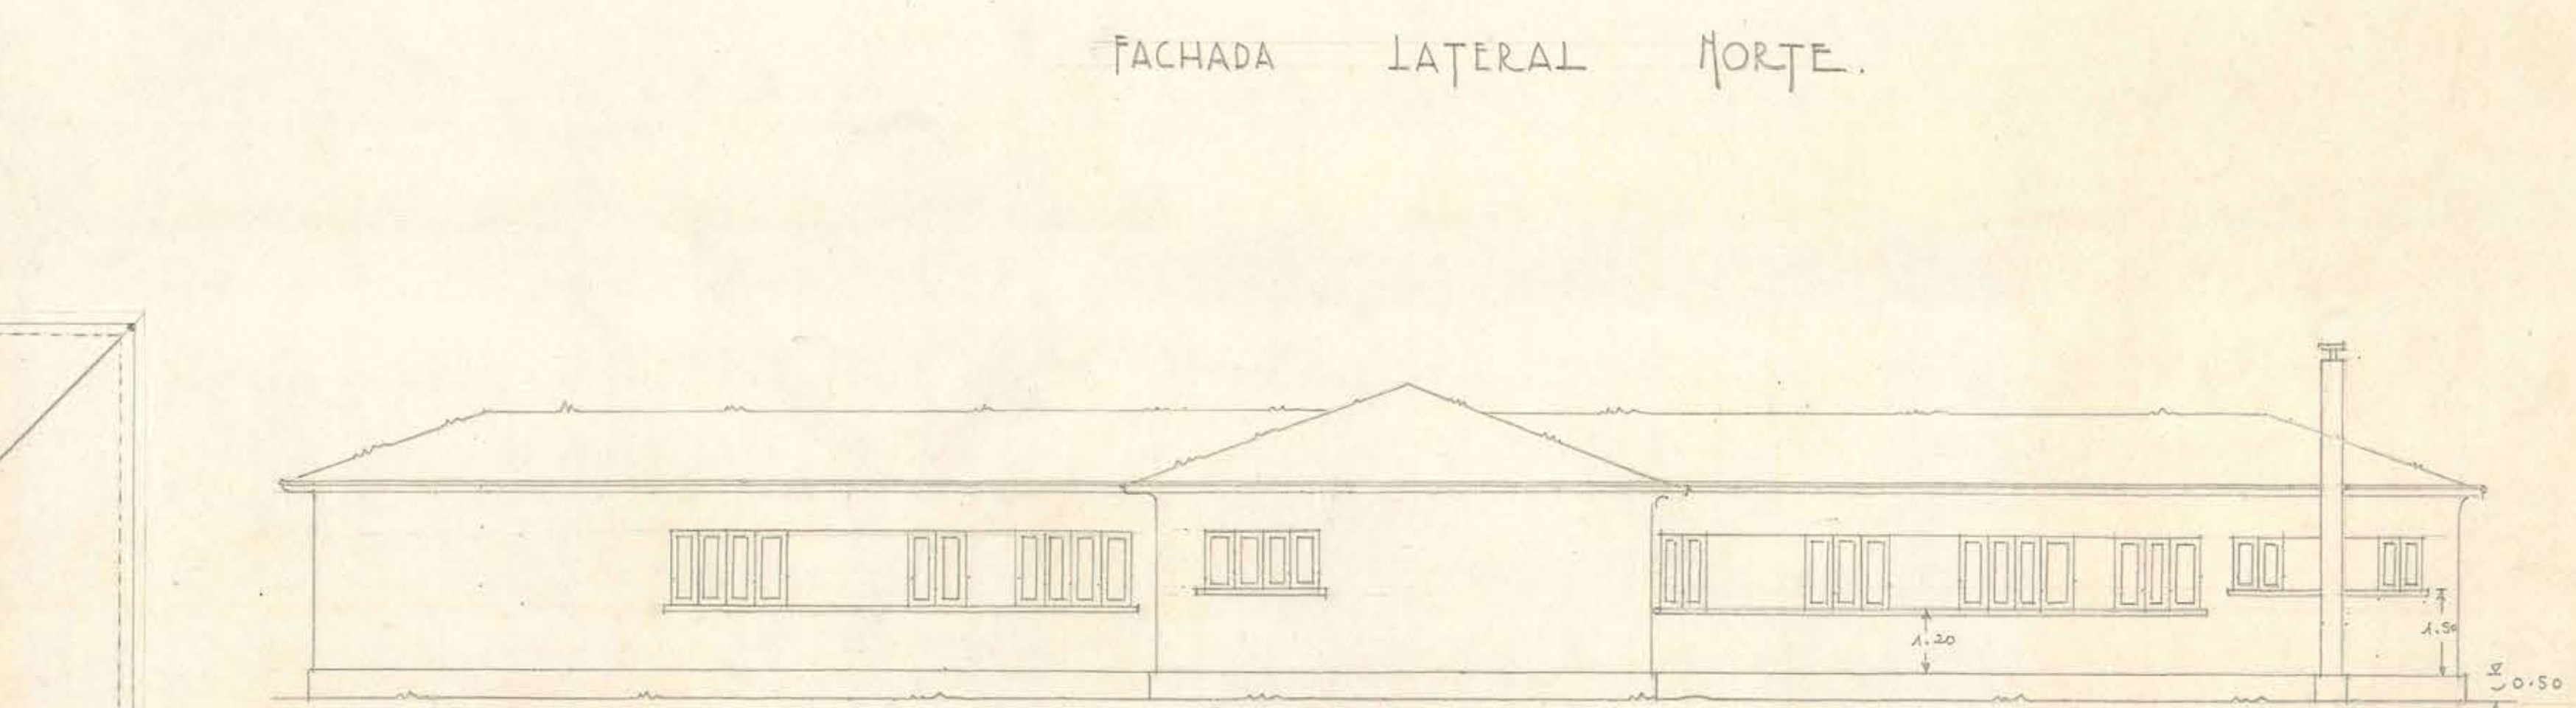
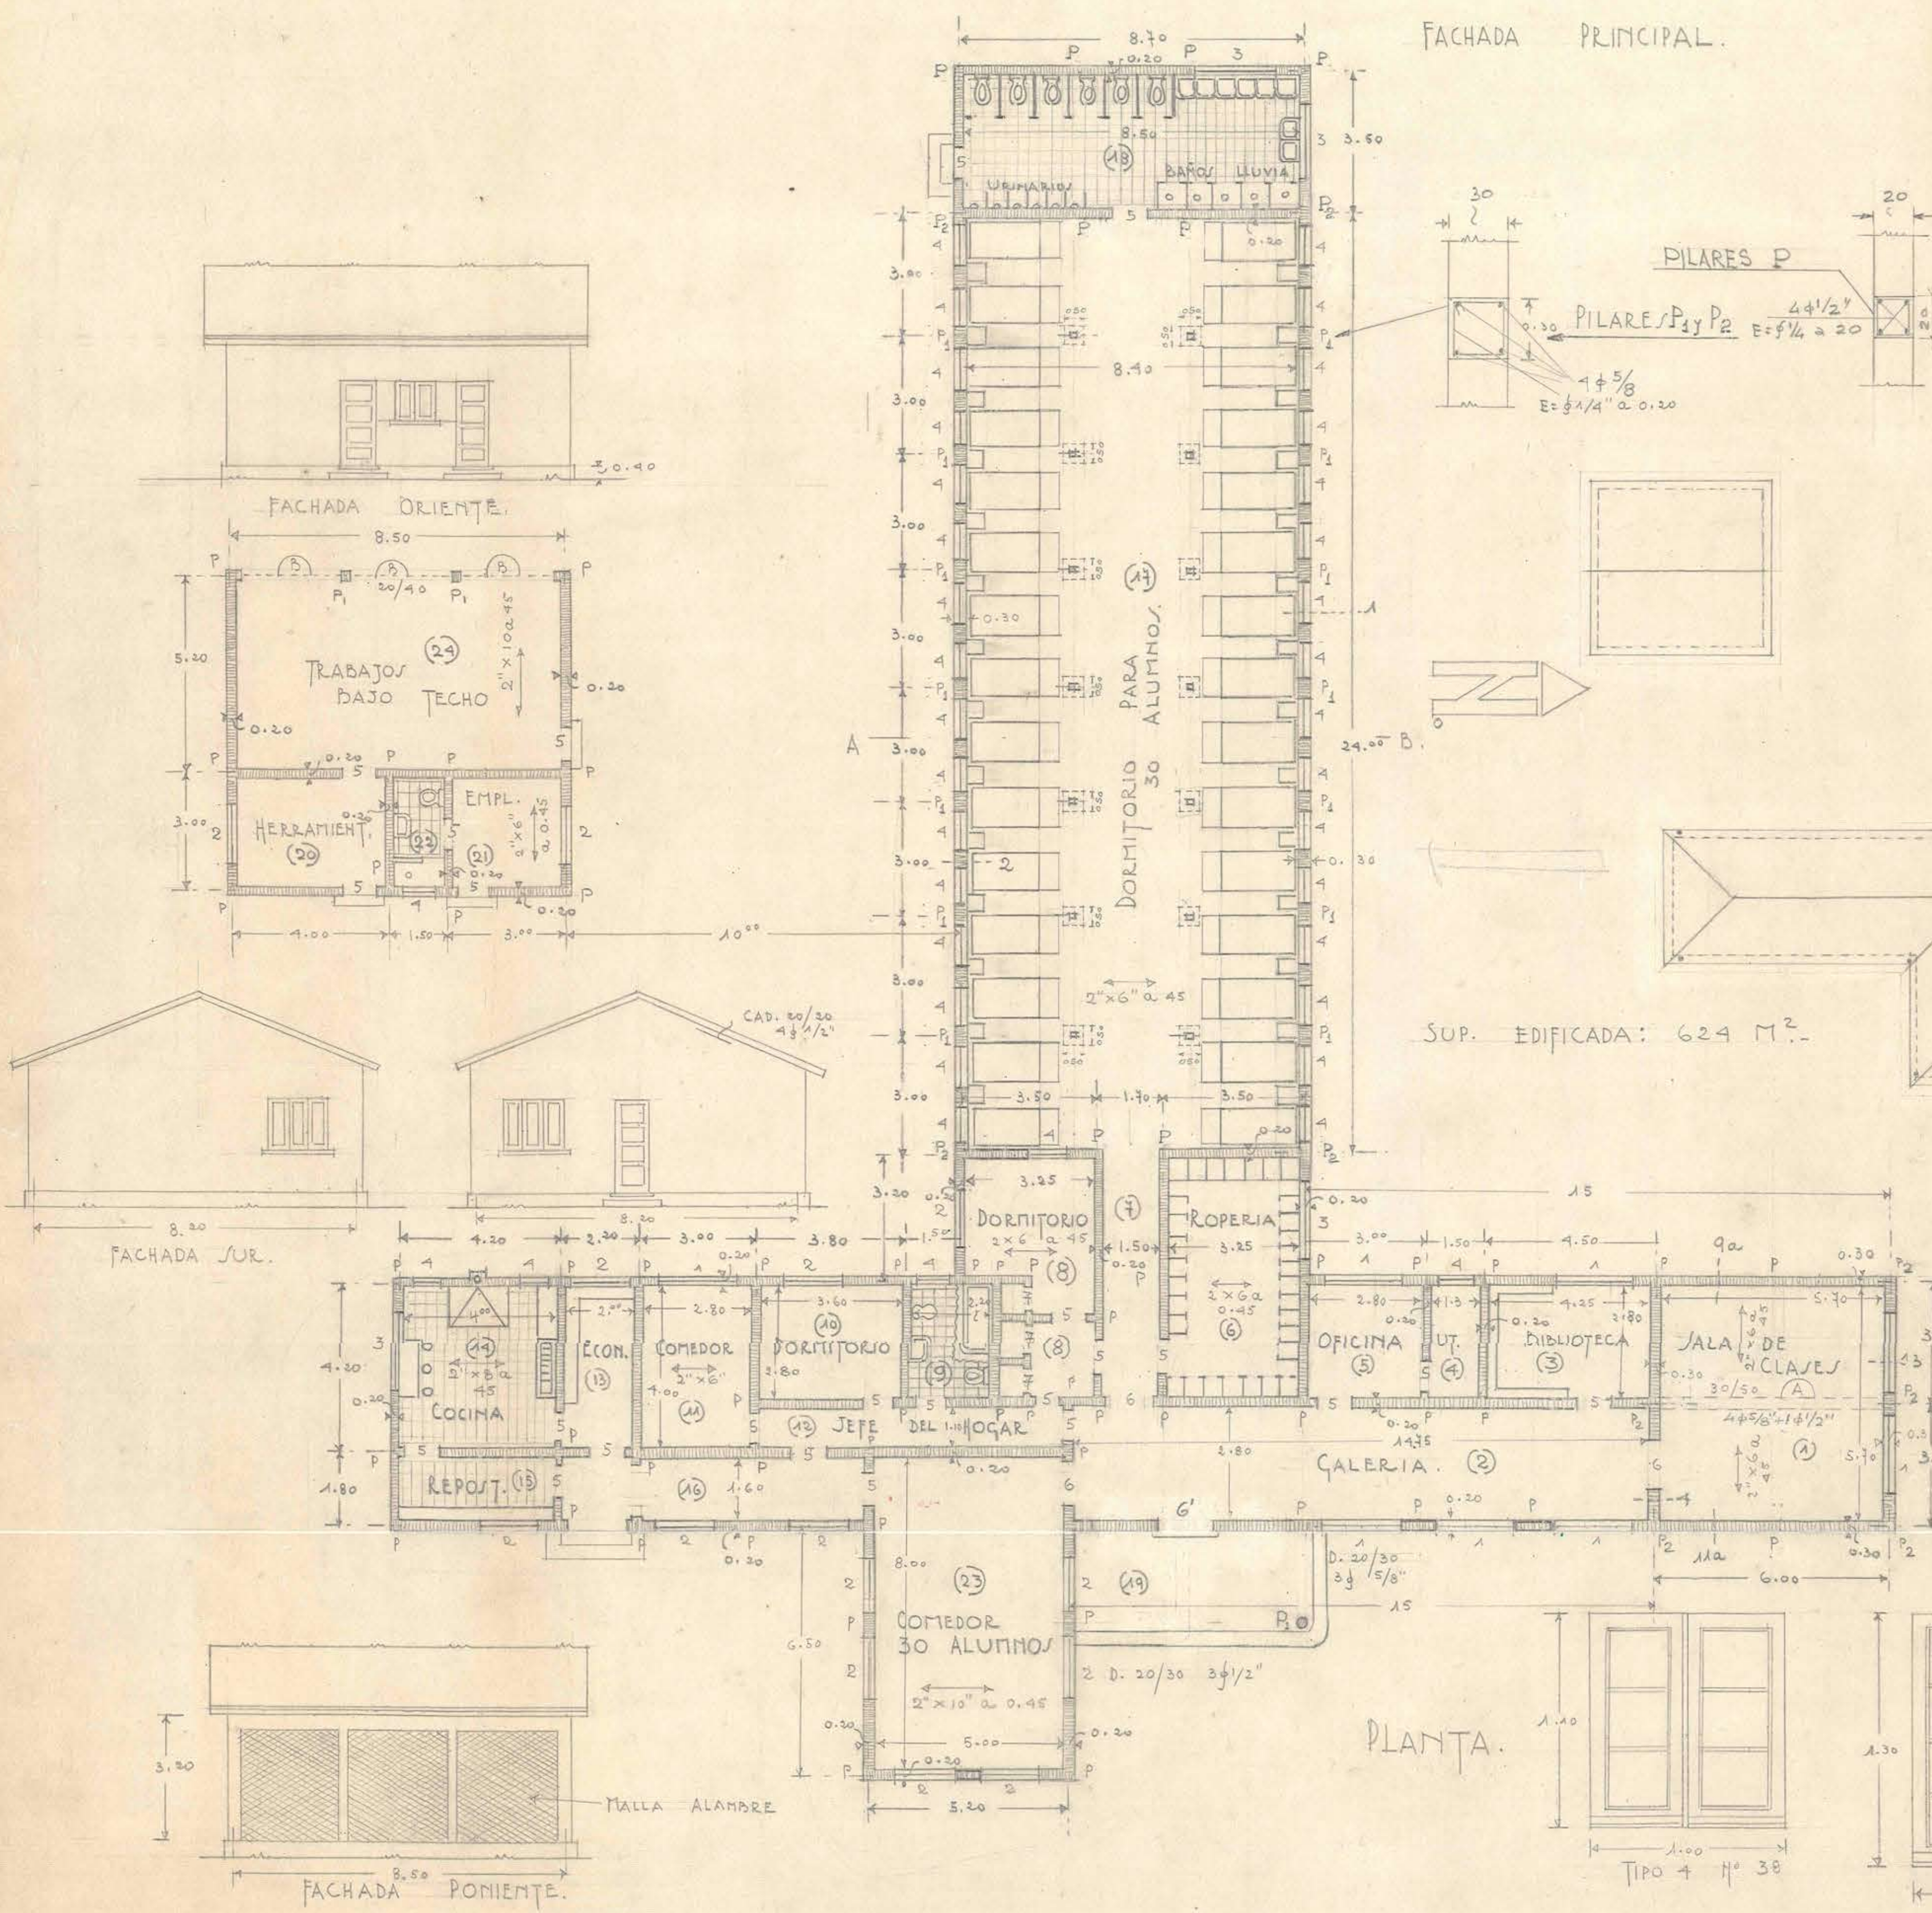
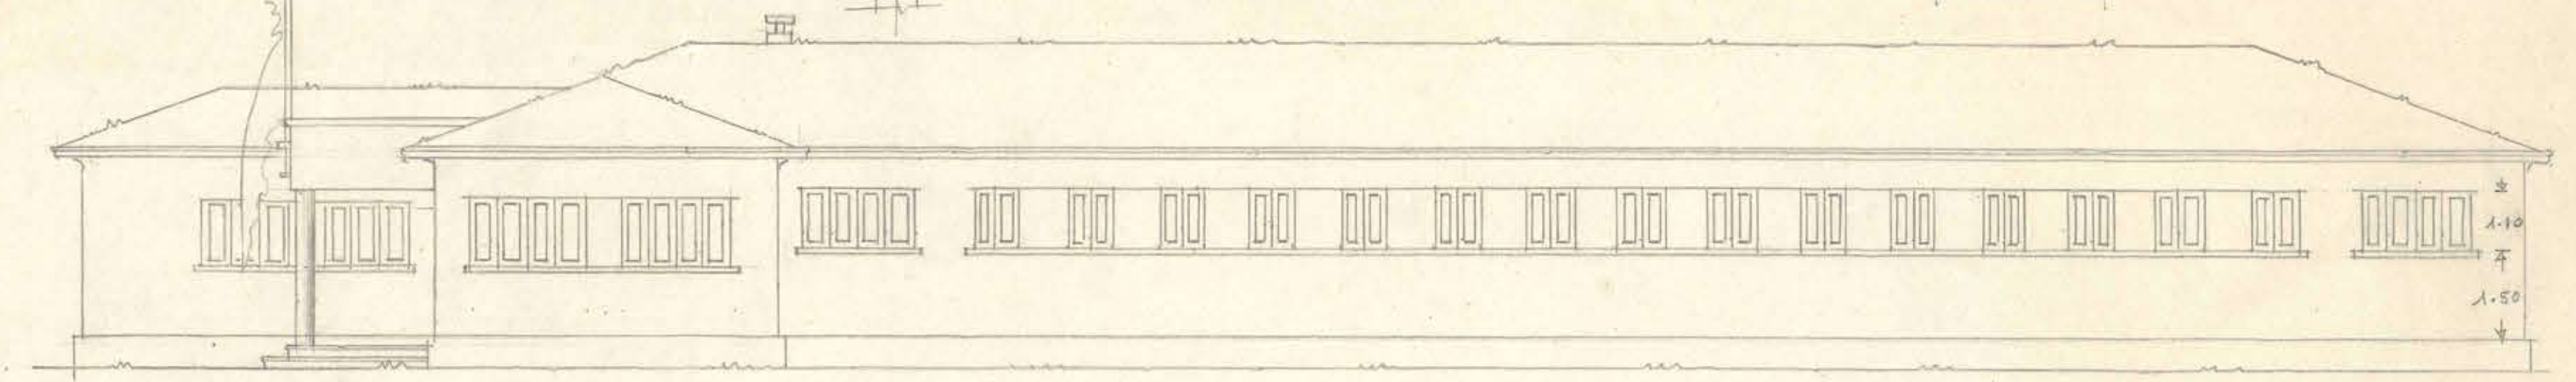
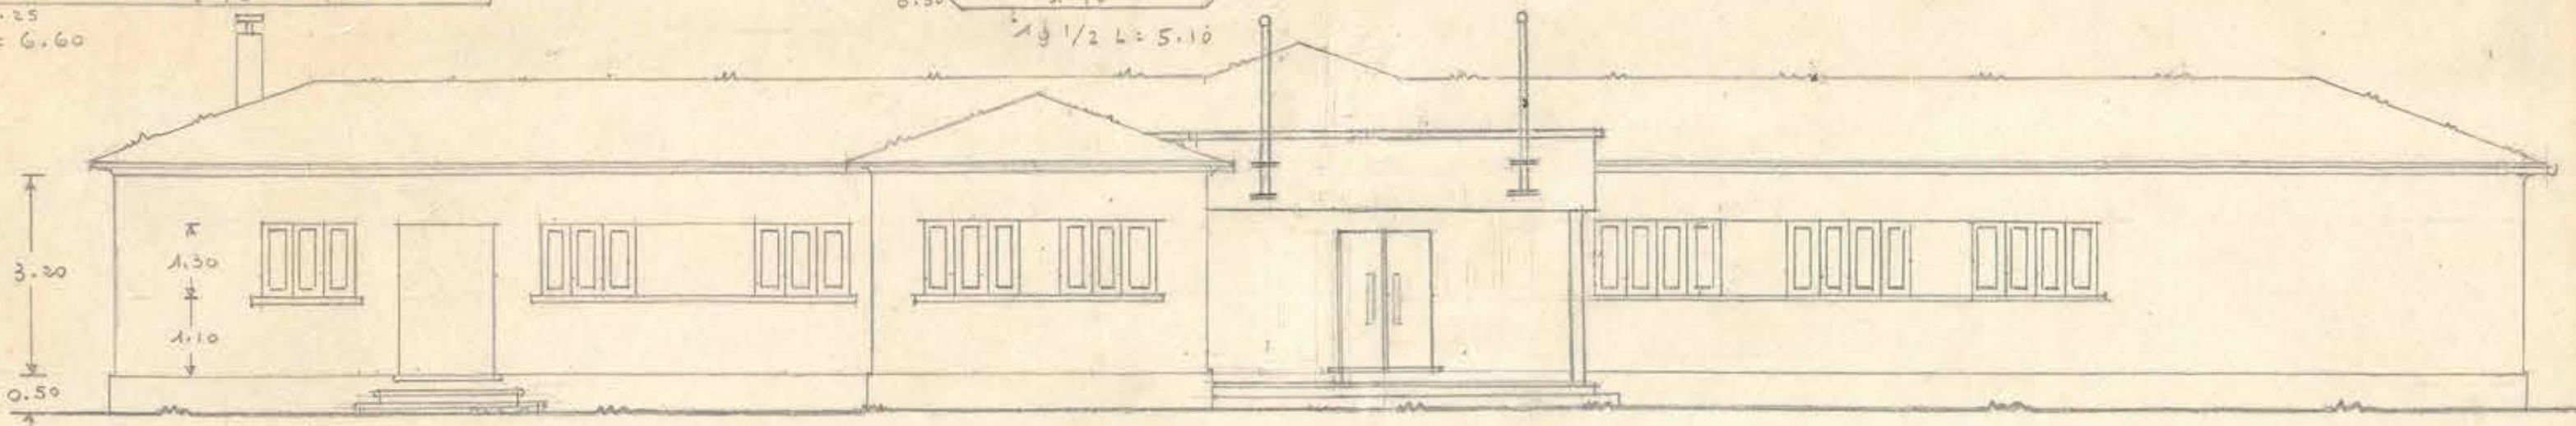
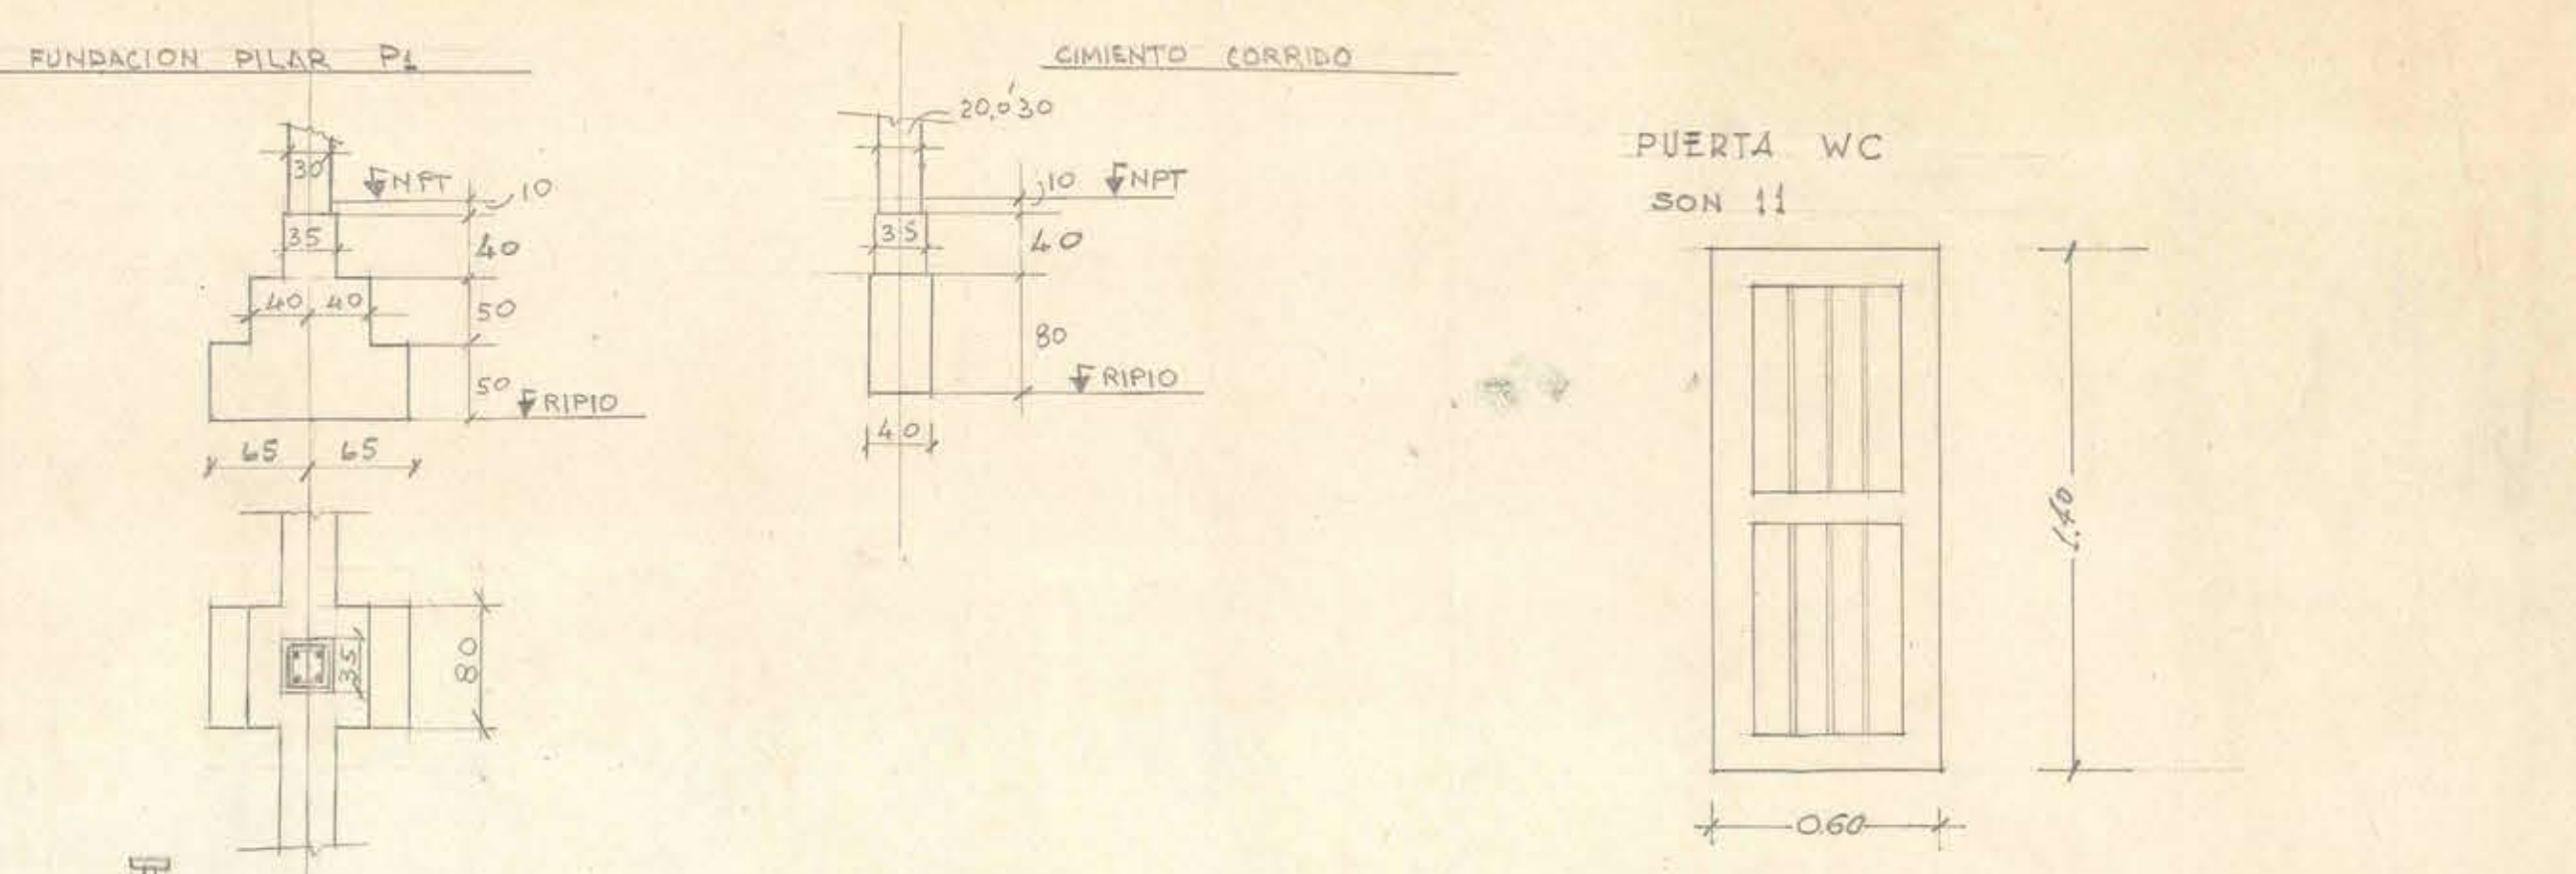


Carpetas tipo y fundación

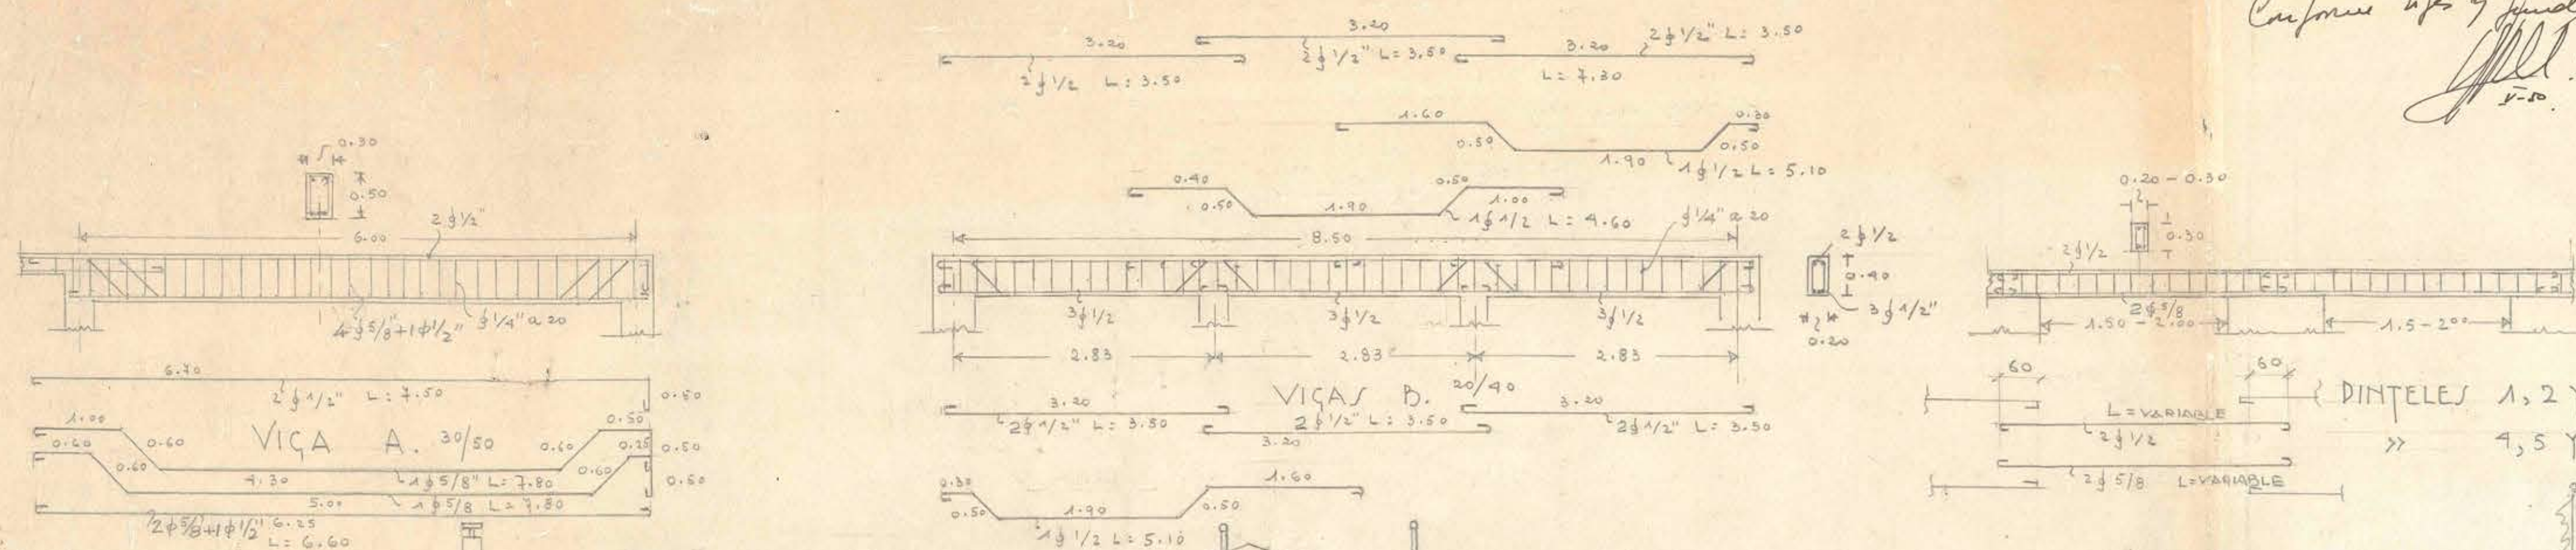

DIRECCION GENERAL DE OBRAS PUBLICAS
DEPARTAMENTO DE ARQUITECTURA
POLITECNICO DE MENORES "ALCIBIADES VICENCIO"
CASA HOGAR TIPO. ESCALAS: 0.01 P/MT. SAN BERNARDO.

Revisado por: [Signature]
E. BENAYENTE M.
ARQUITECTO
Sgo. 26-V-1950