
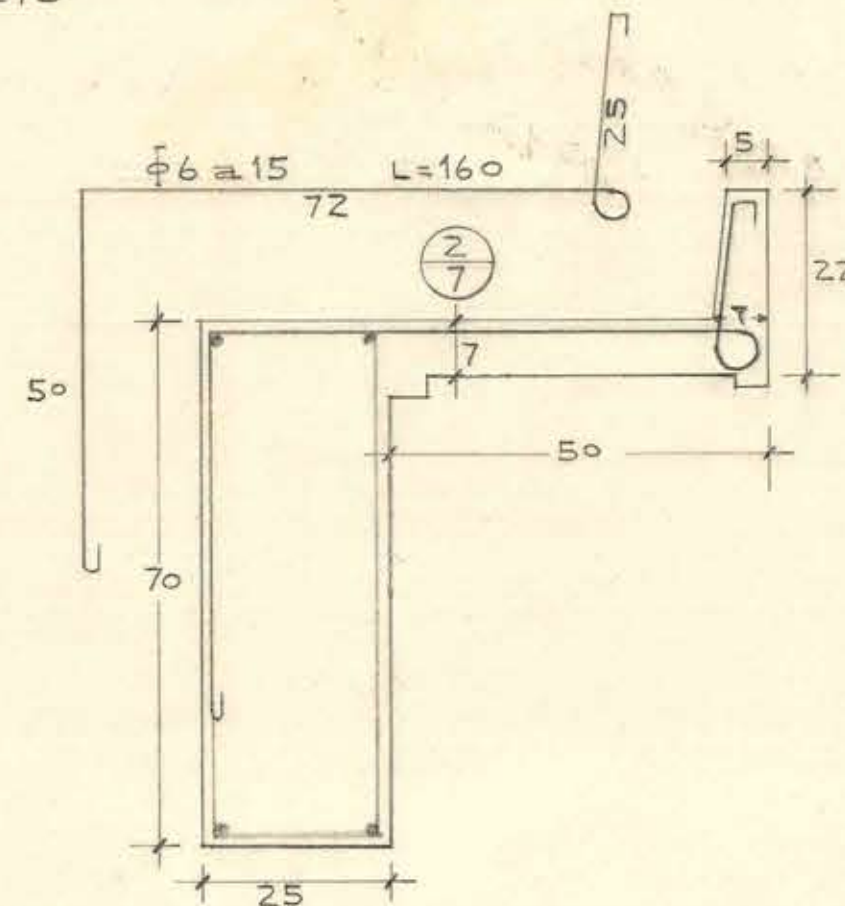
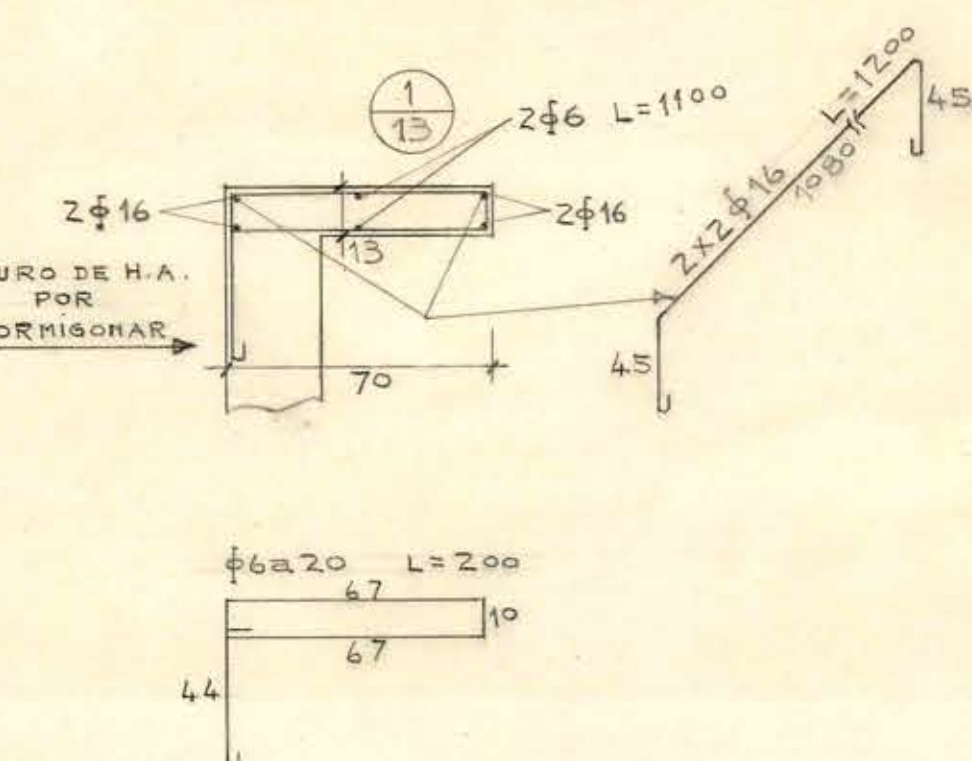
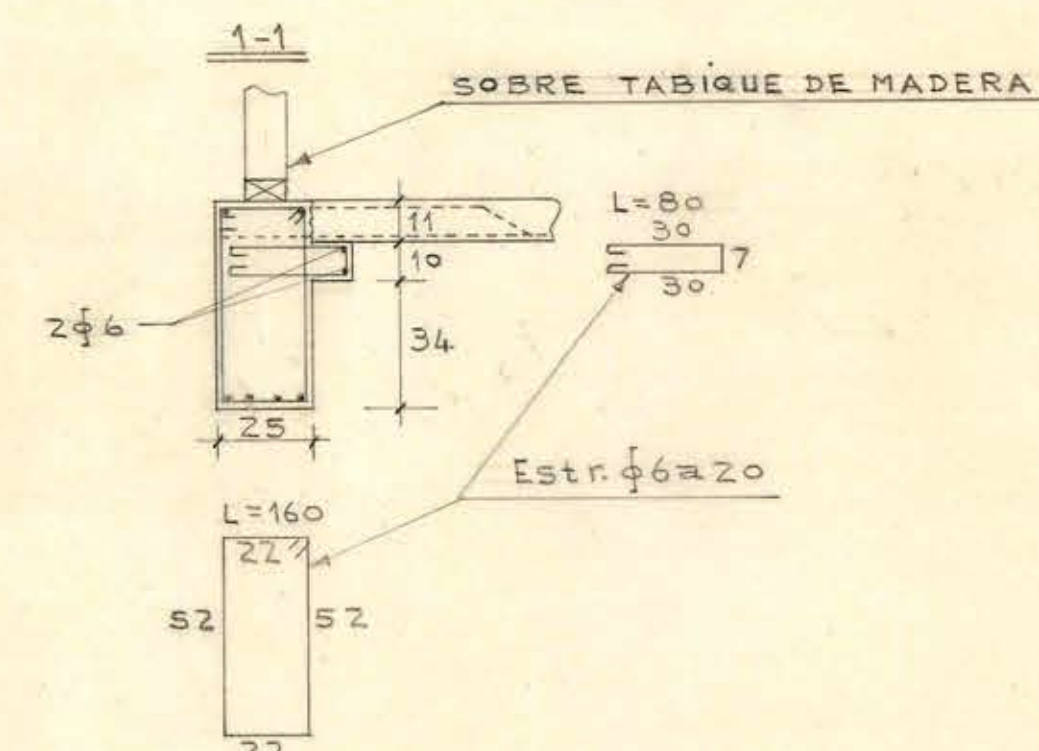
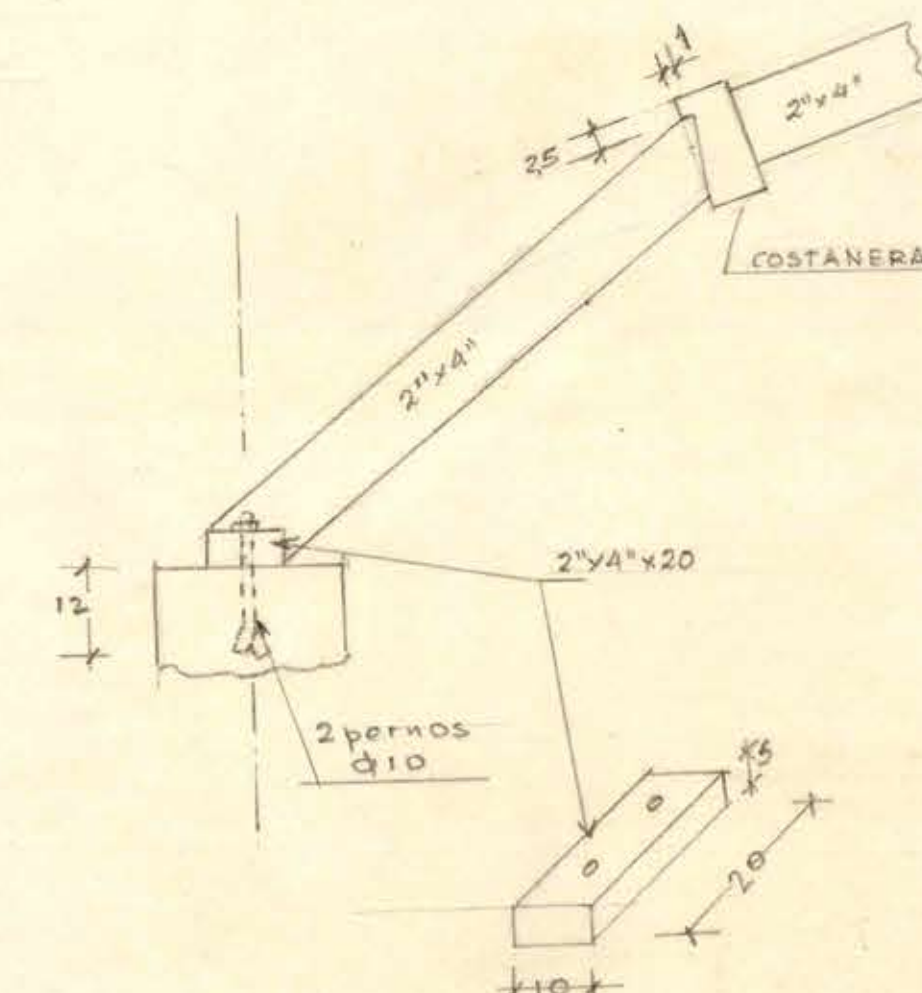


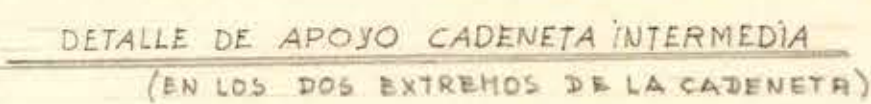

M. O. P.	
DIRECCION DE ARQUITECTURA	
DEPTO. ESTUDIOS	
OBRA: LICEO COEDUCACIONAL DE ANCUD	
TRANSFORMACION DEL GIMNASIO	
PLANO DE:	
PLANTA Y DETALLES	
CALCULO DE: <i>Alonso P</i>	
ESTABILIDAD: AGUSTO LUCERO F.	
DIBUJO:	
JUAN DUARTE P.	 ESCALA: 1:20-1:50 FECHA: V-1961
CONFORME	 H1
<i>Juan Duarte P.</i>	