




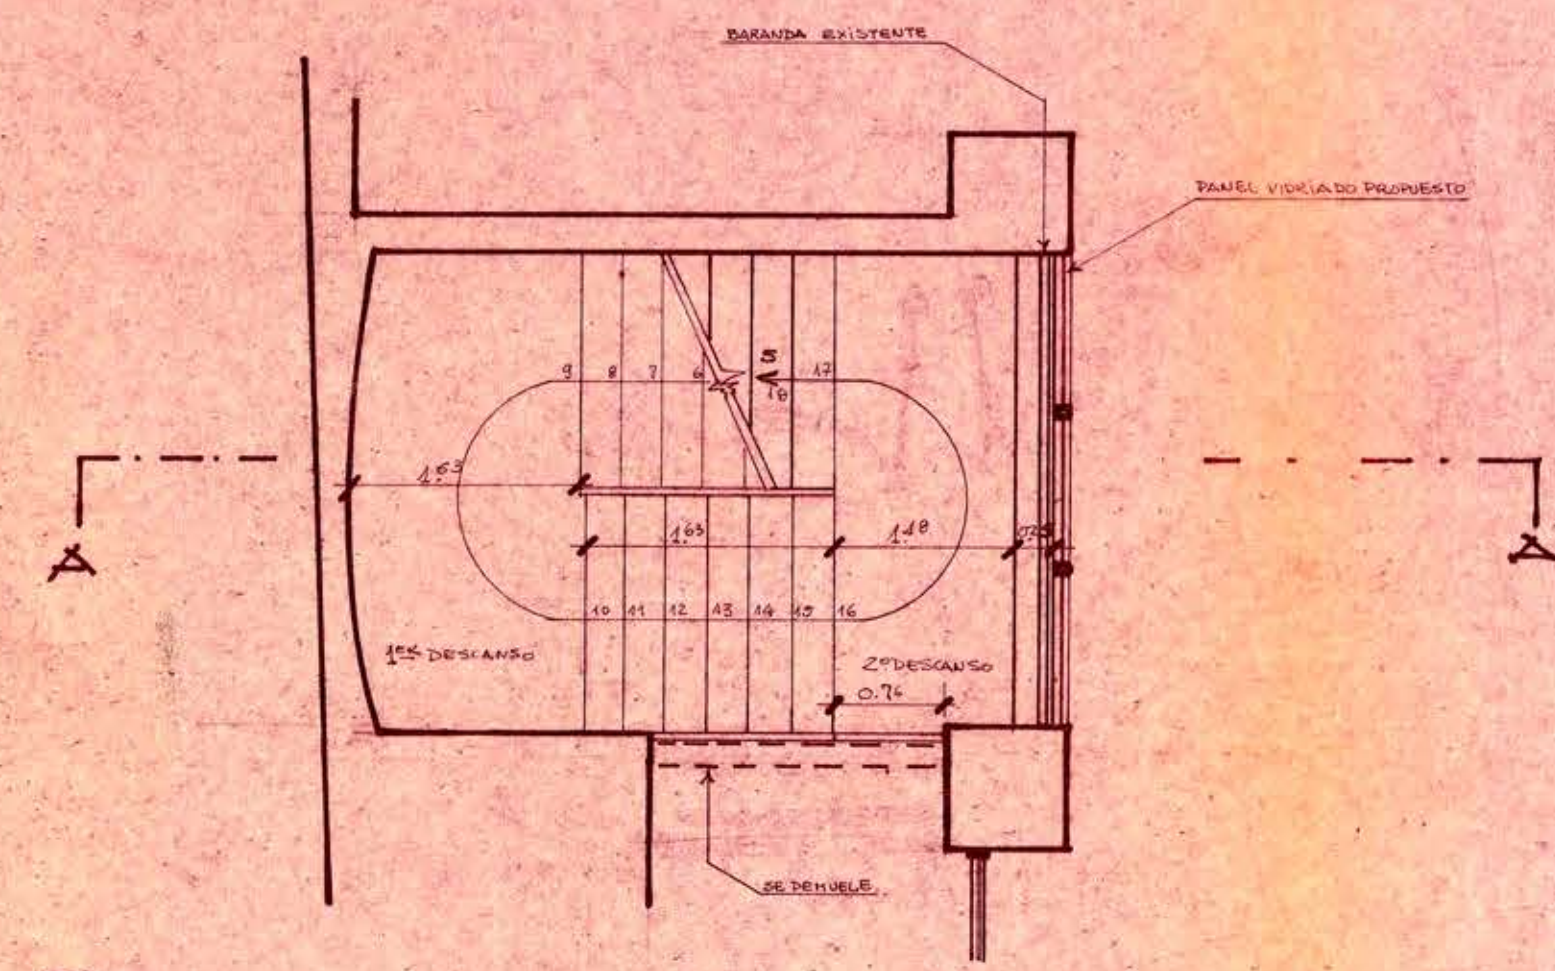


PLANTA
2º DESCANSO
ESCALERA

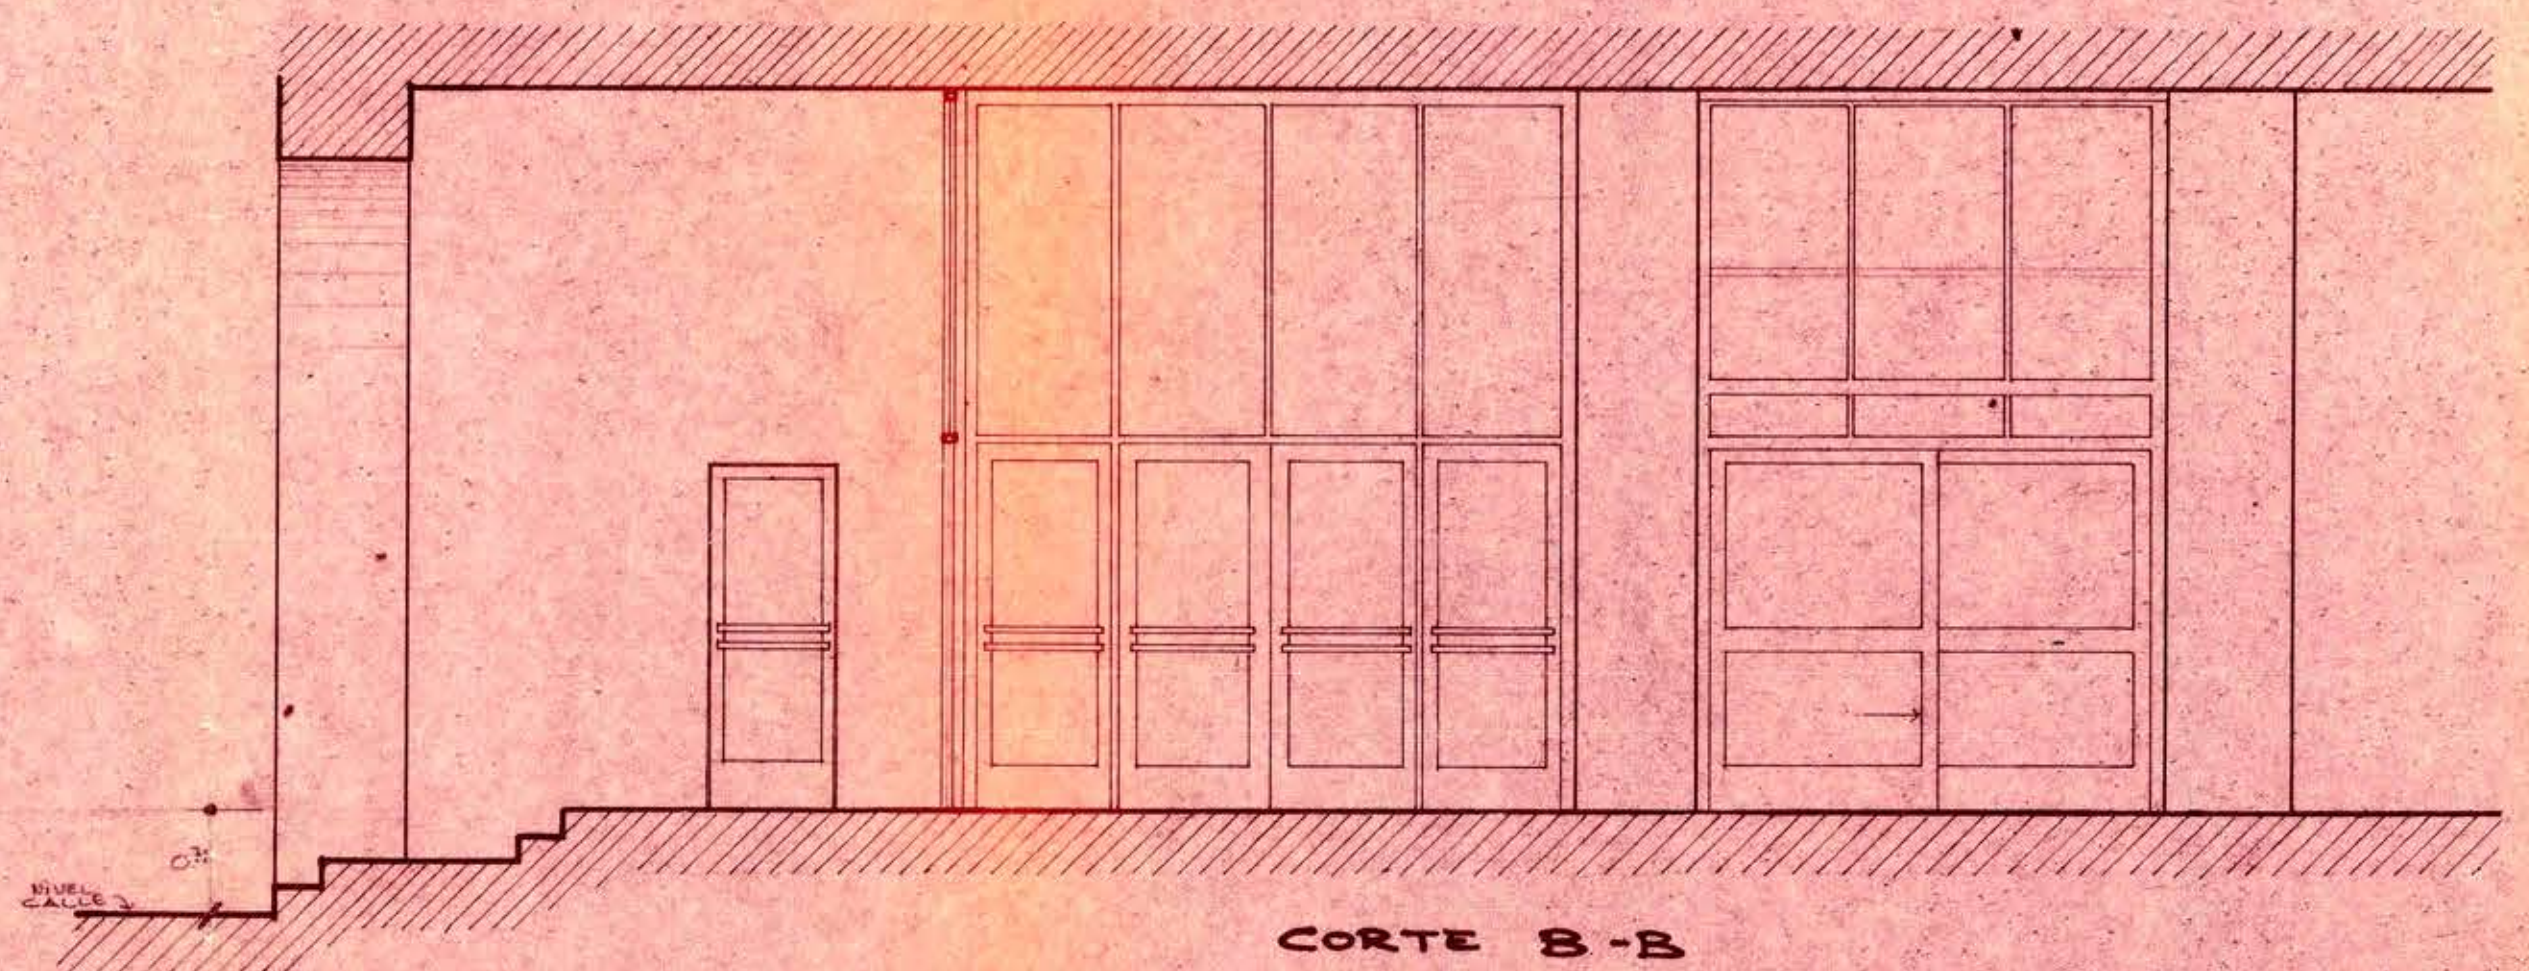


CORTE B-B

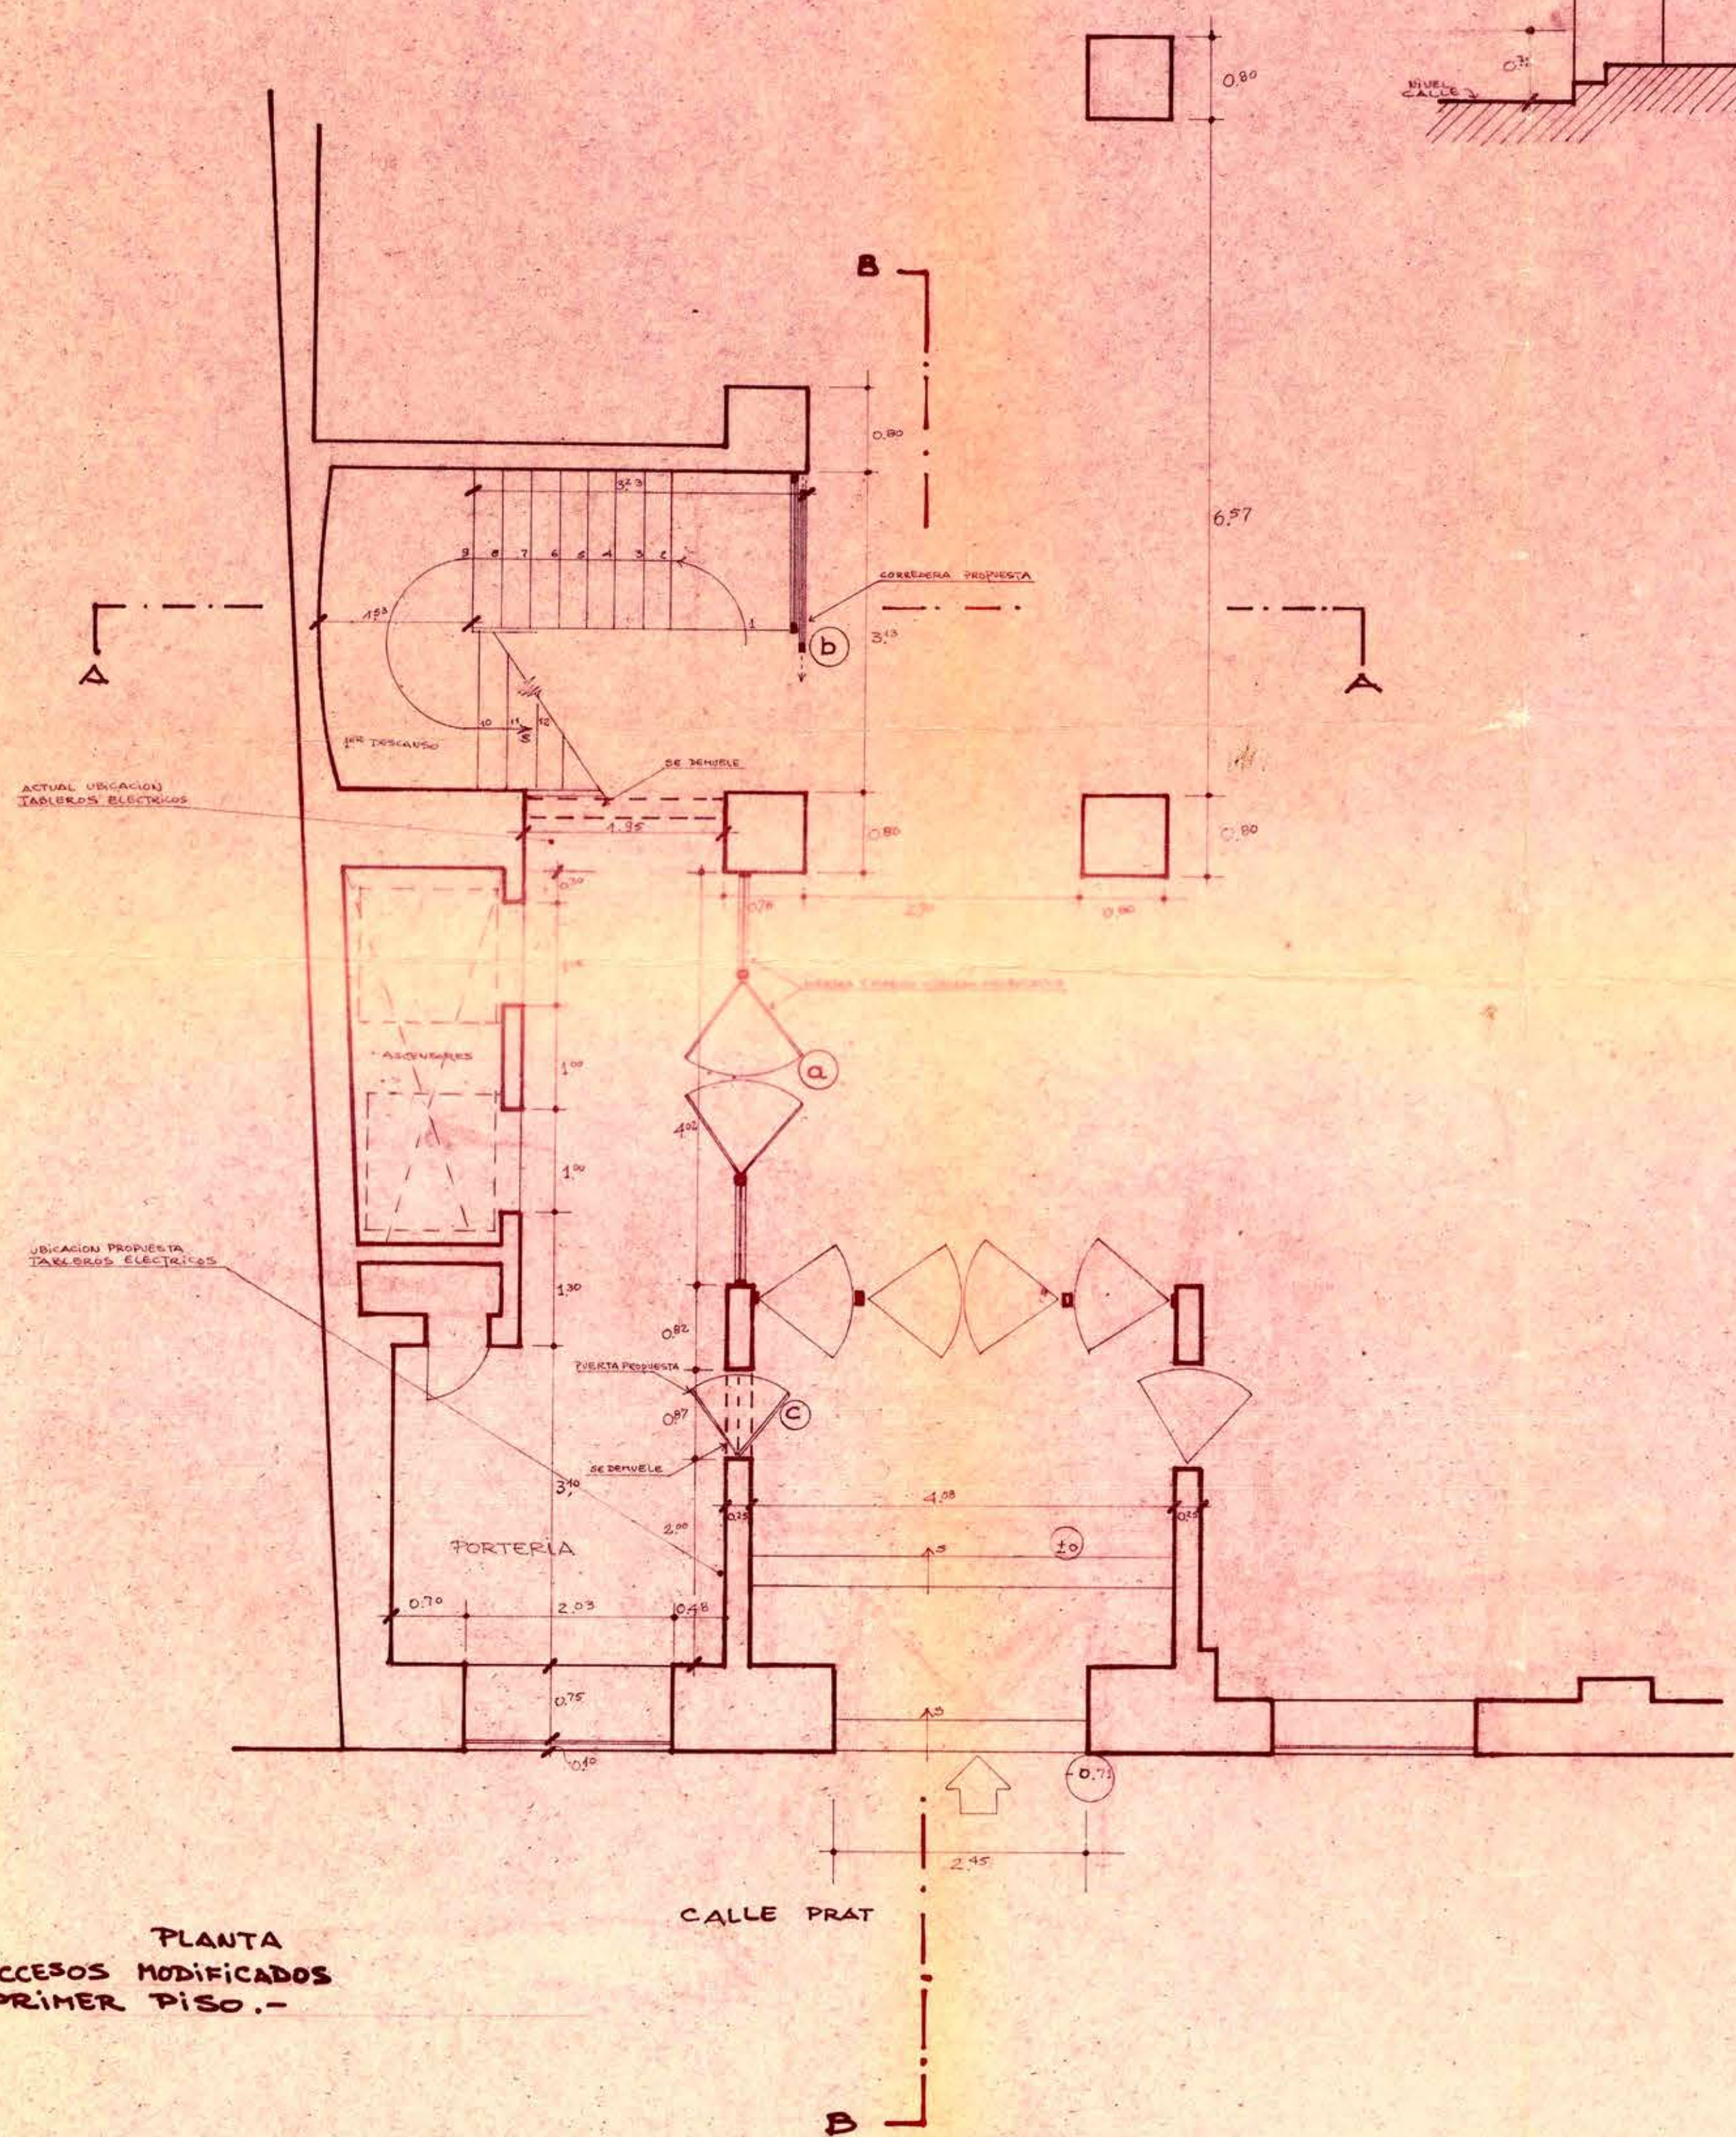

PLANTA
ACCESOS MODIFICADOS
PRIMER PISO.-

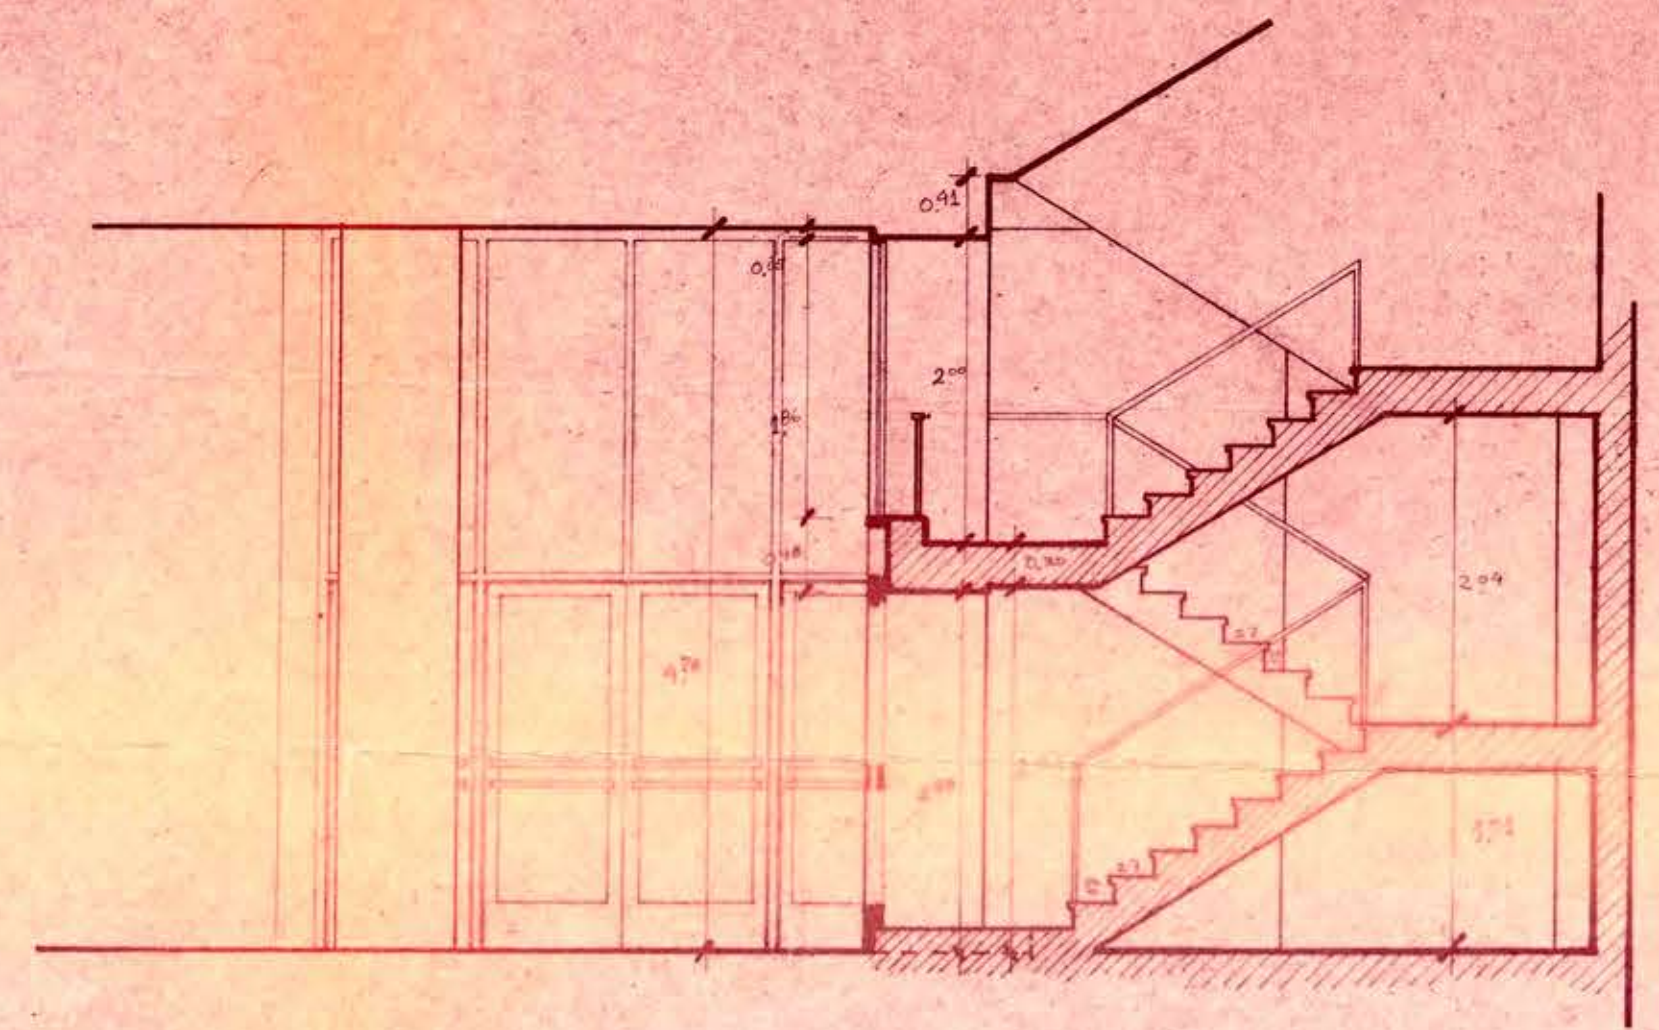

CORTE A-A

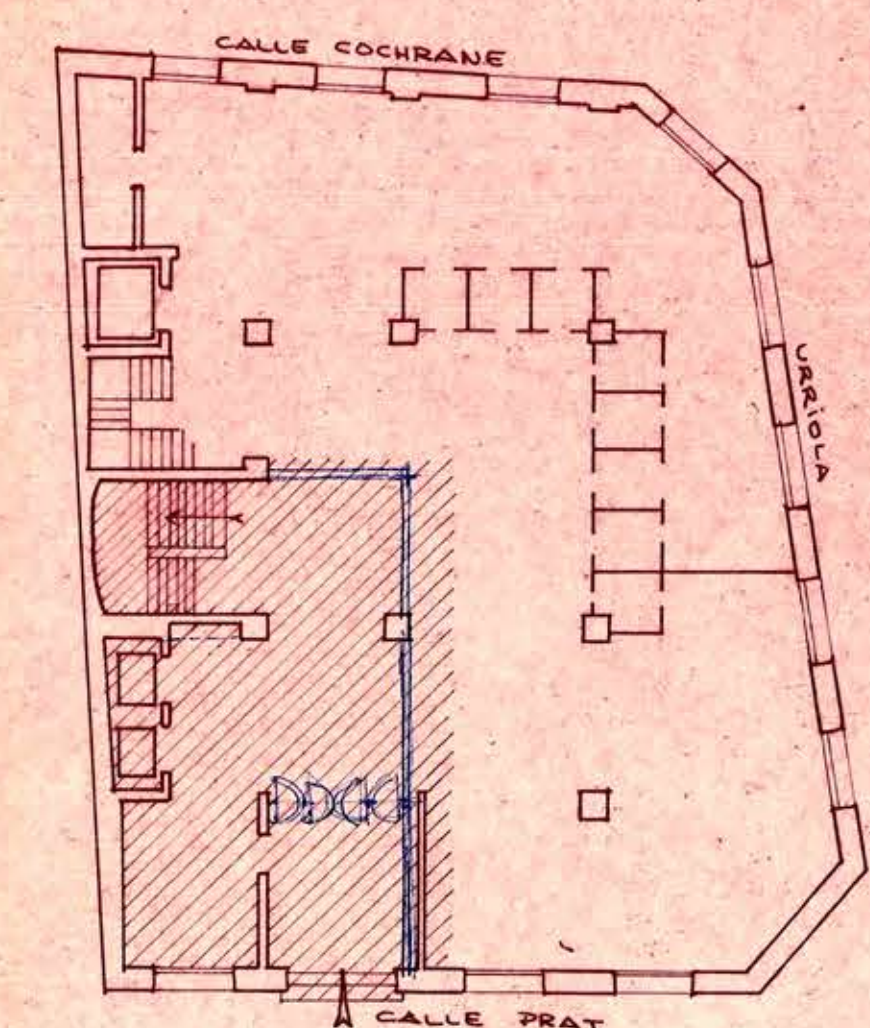

MOPT DIRECCION GENERAL DE OBRAS PUBLICAS DIRECCION DE ARQUITECTURA		Esc. 1:50
PLANO: LEVANTAMIENTO Y MODIFICACION ACCESO Y ESCALERAS BCD. COMERCIAL DE CURICO - VALPISO. - CALLE PRAT PARA OFICINAS DEL CONSEJO DE DEFENSA DEL ESTADO.-		1 UNICO.
LEVANTAMIENTO Y PROPOSICION:	DAVID GREEN D. JORGE GODOY R. / ENERO 73.	
DIBUJO:	JORGE GODOY R.	
ARQUITECTO PROVINCIAL VALPARAISO:		
ILIA TRABUCCO M.		