


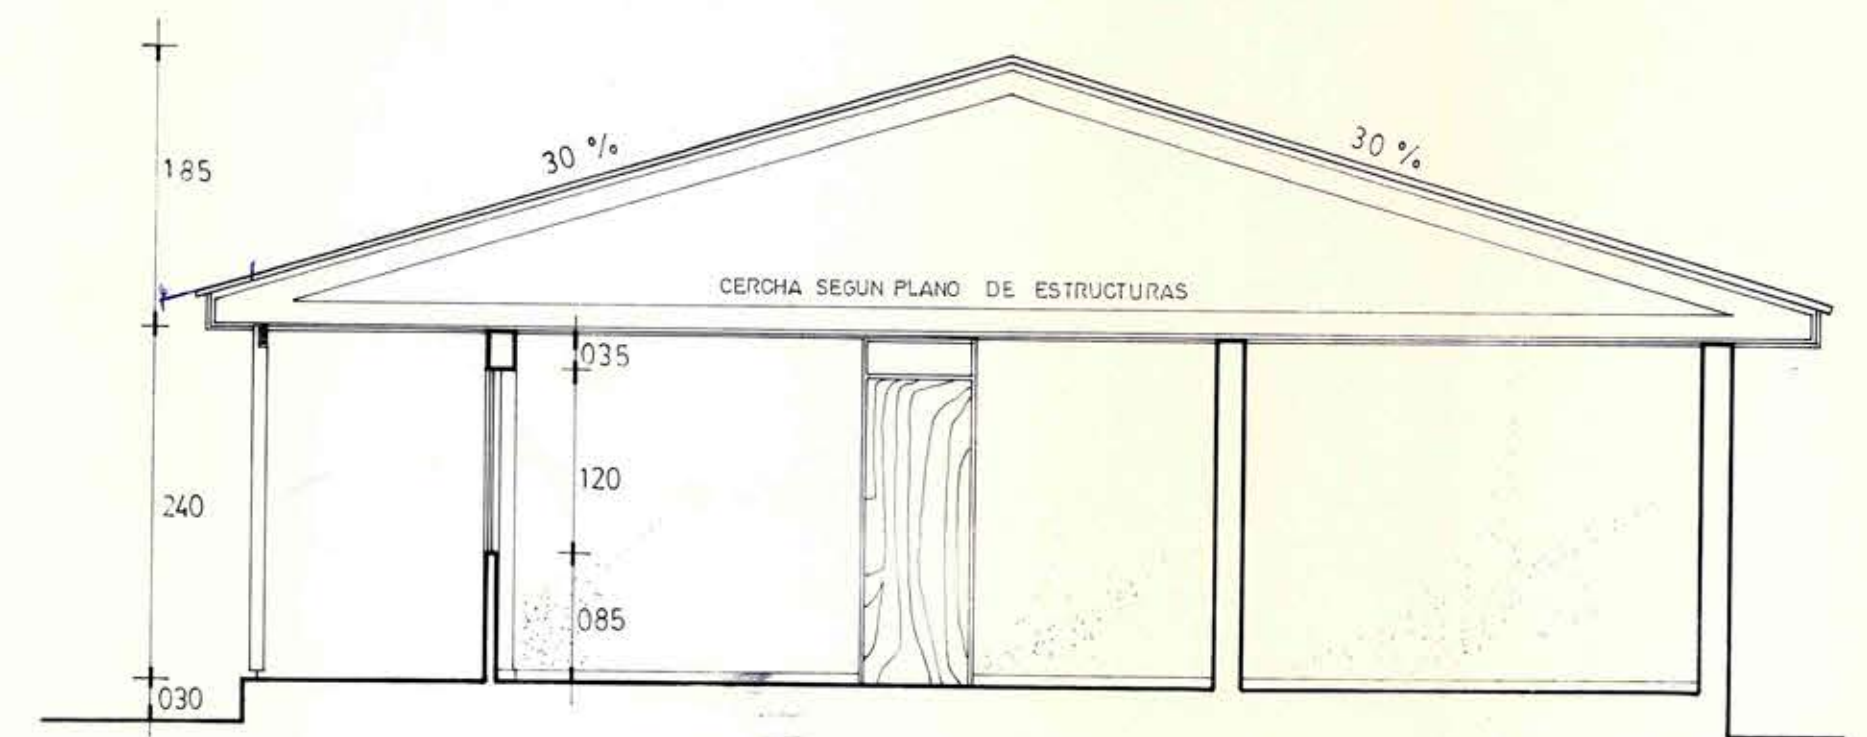


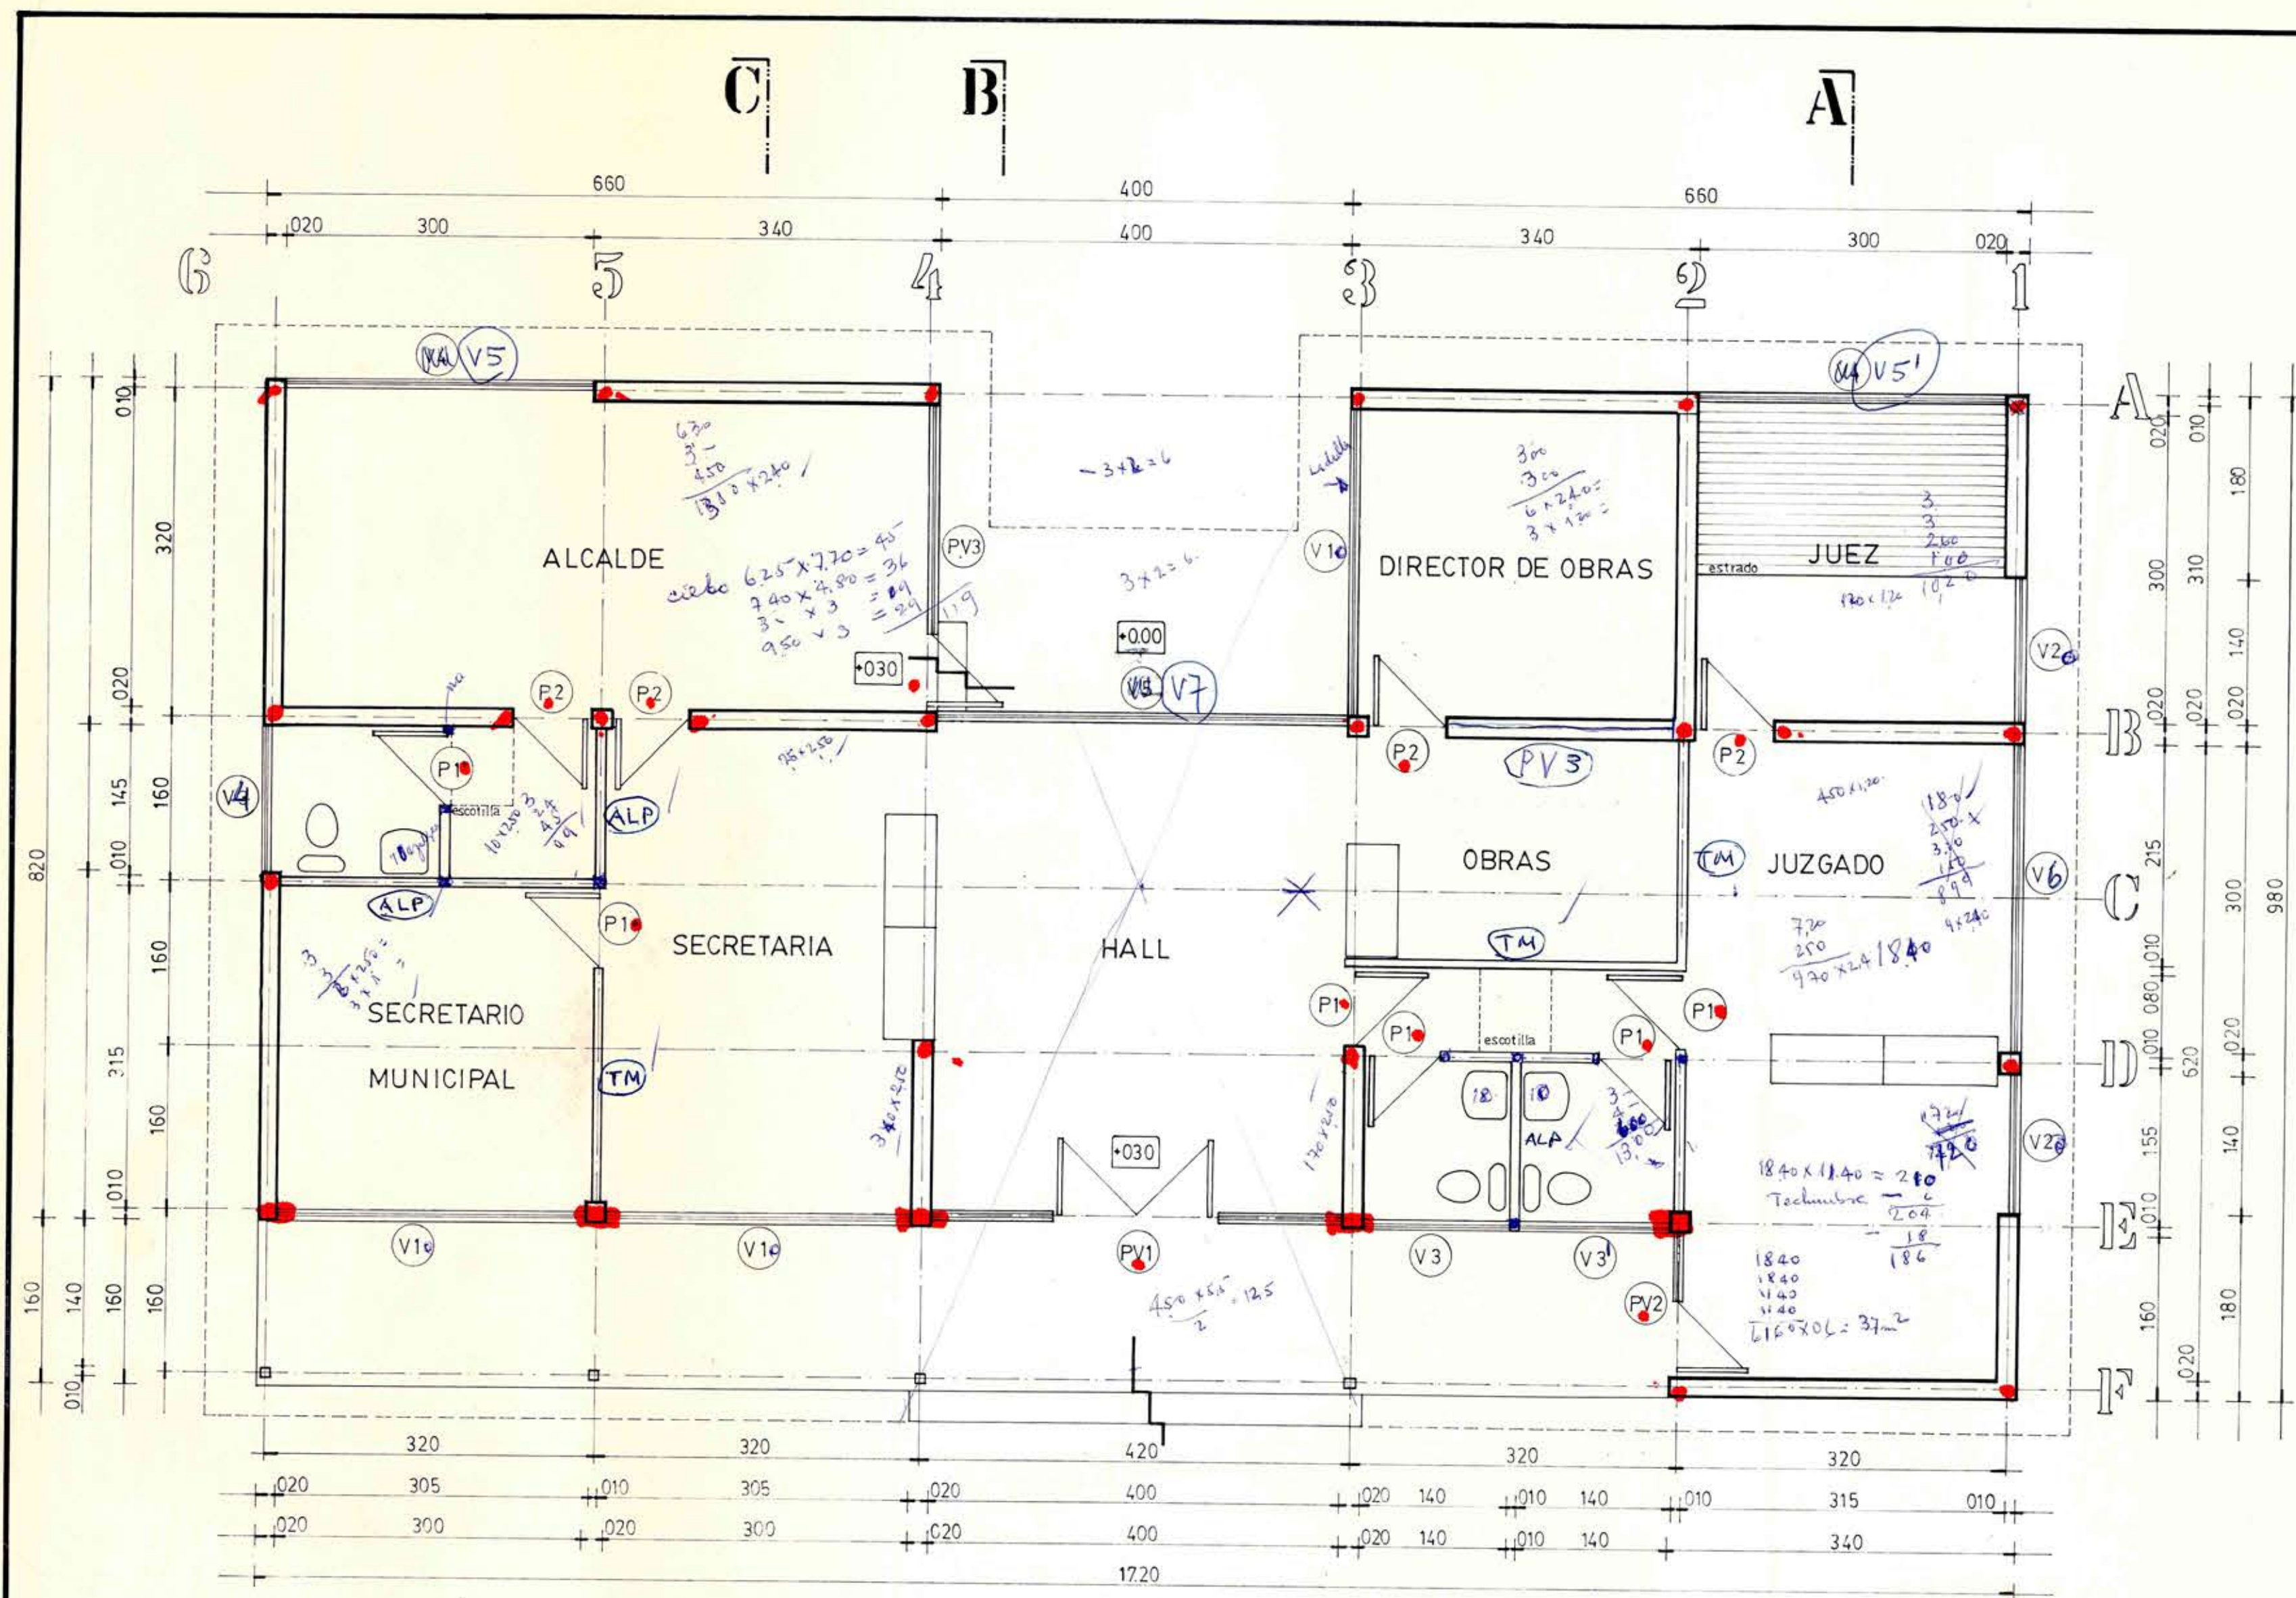


CORTE AA

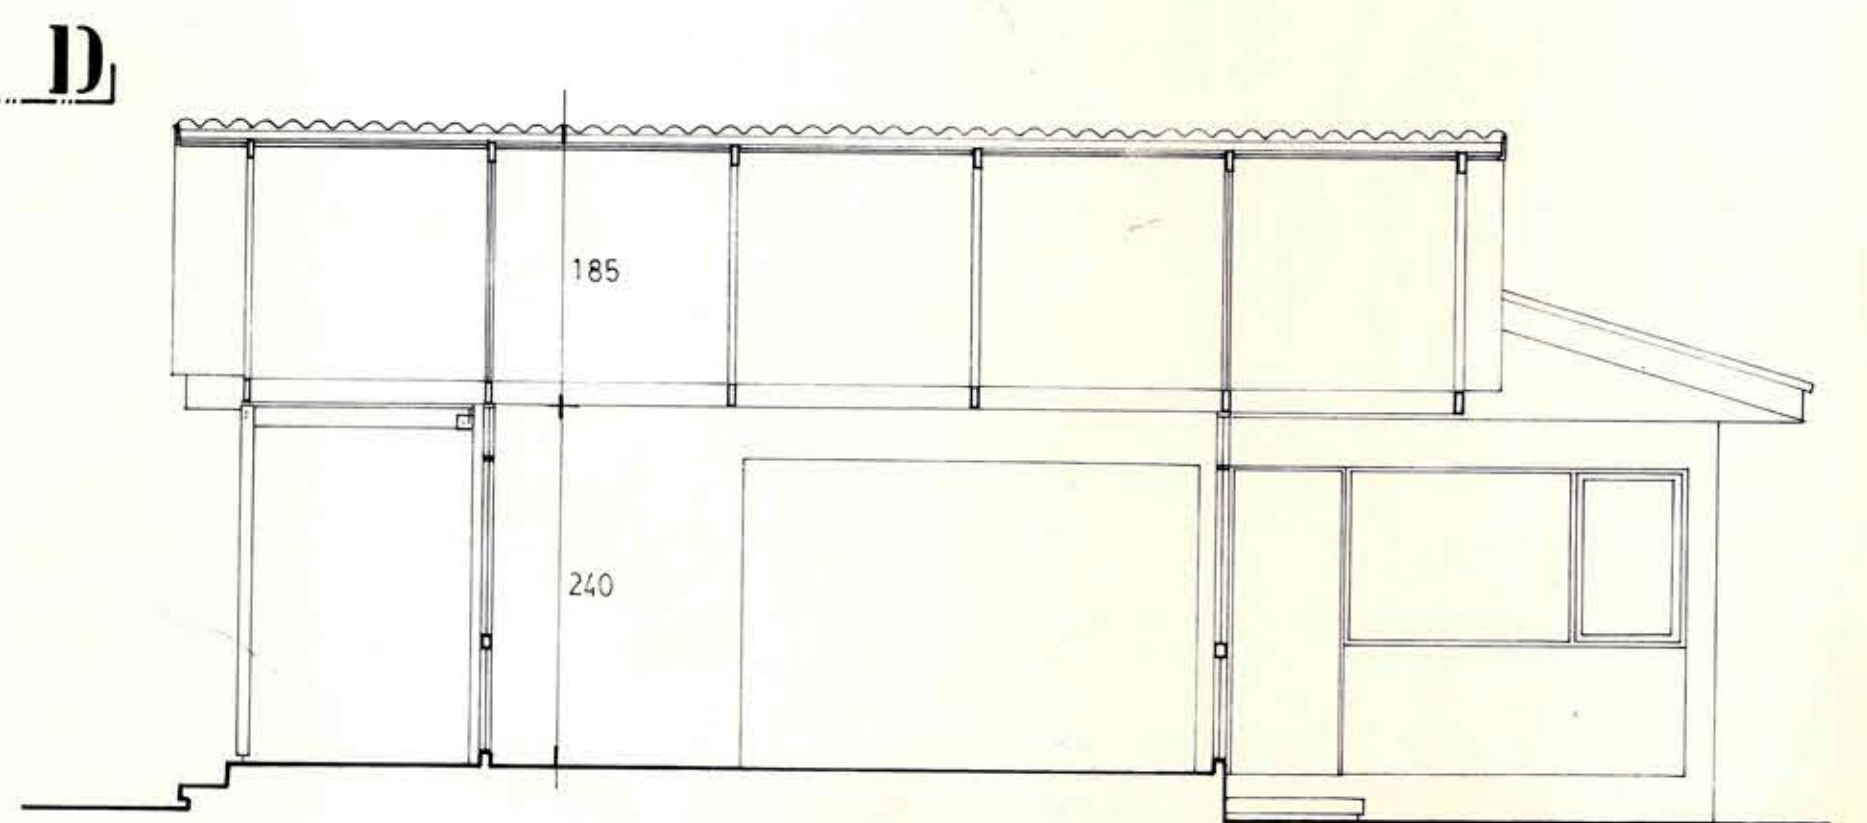

CORTE BB

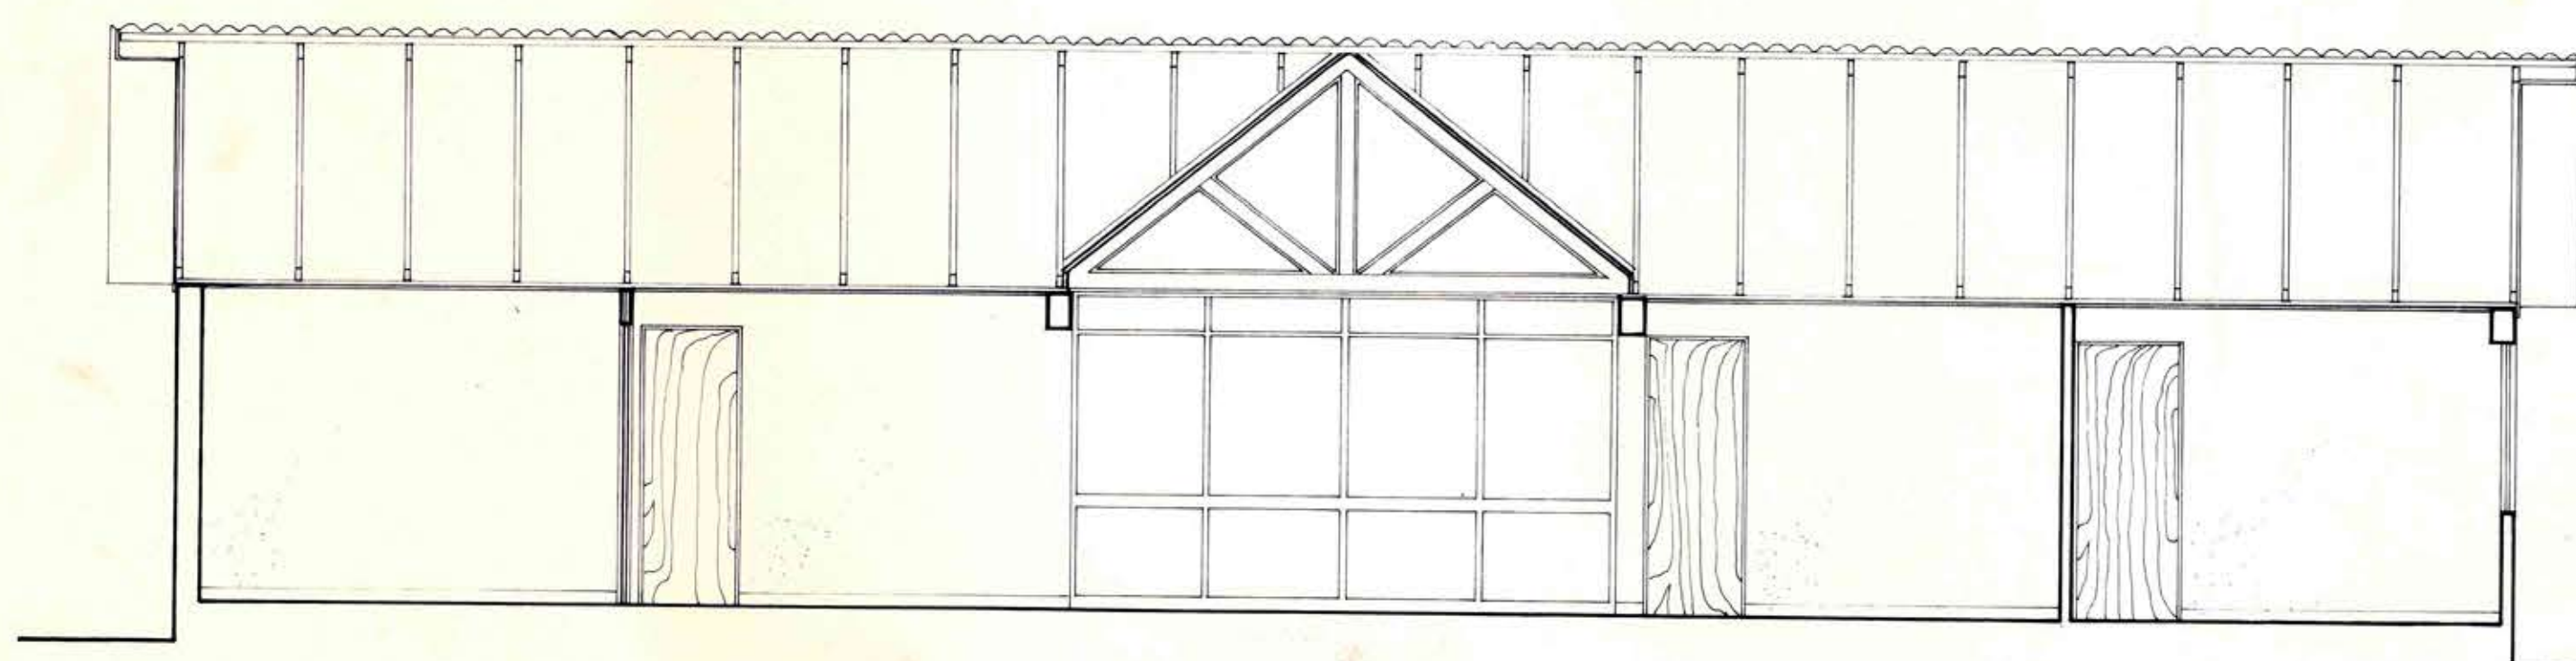

CORTE DD

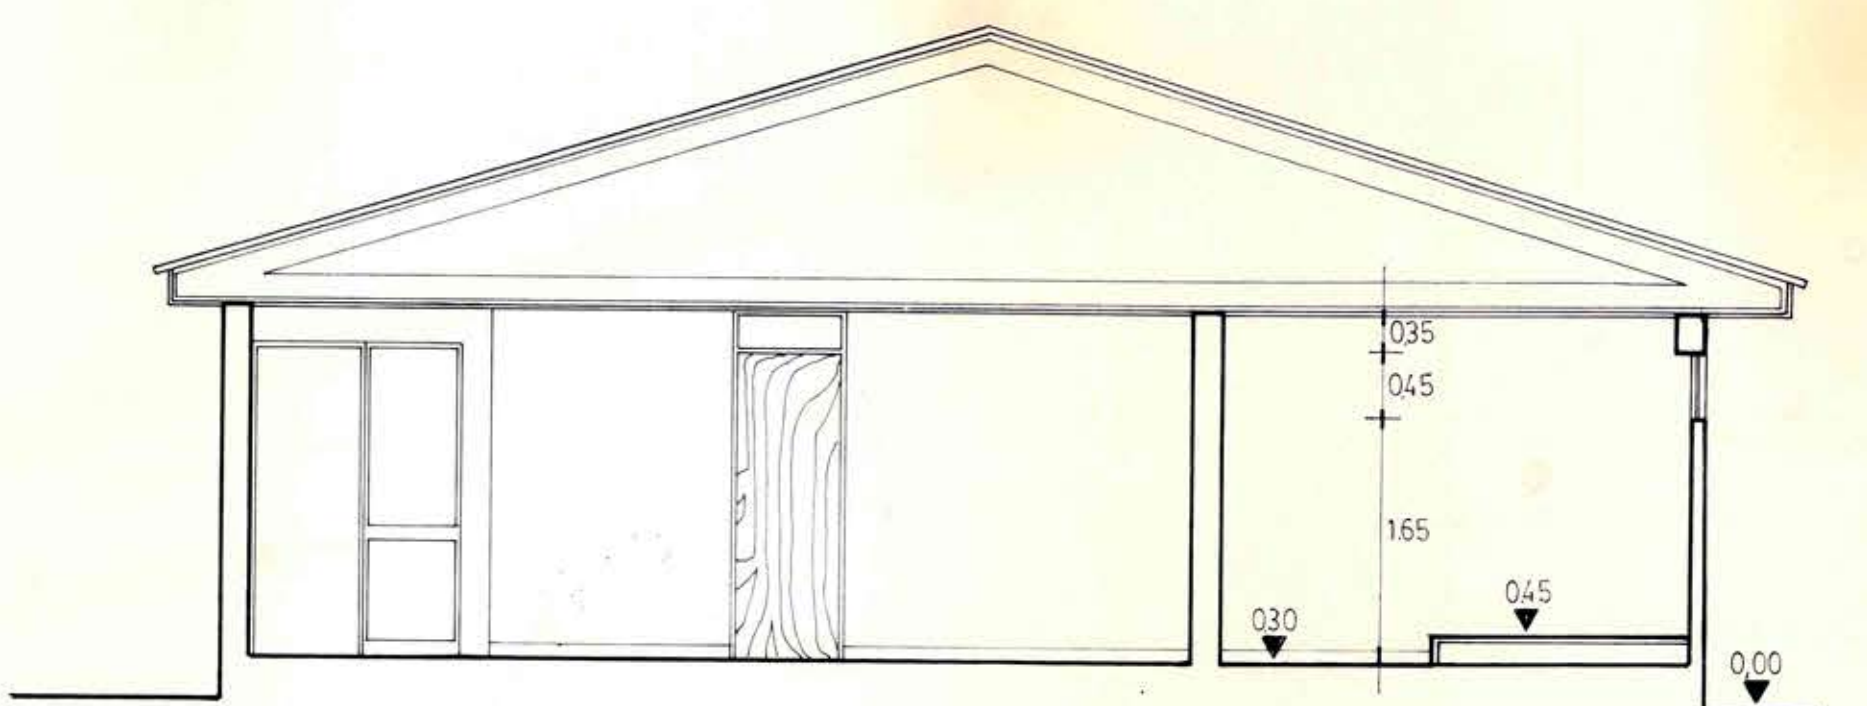

CORTE CC

M.O.P.

DIRECCION GENERAL DE OBRAS PUBLICAS
DIRECCION DE ARQUITECTURA

OBRA I. MUNICIPALIDAD RINCONADA D ^o LOS ANDES	PLANO PLANTA Y CORTES	ESCALA 1:50	SUPERFICIE 111,90 M ²	FECHA ABRIL 85	DIBUJO C. RODRIGUEZ O.	LAMINA N ^o
UBICACION VARIANTE CARRETERA SAN MARTIN S/N	DIRECCION REGIONAL	DESARROLLO PROYECTO	ARGTO. DAVID GREEN D.	ARGTO. CARLOS RODRIGUEZ O.		
ARGTO. ILIA TRABUCCO M.						

