
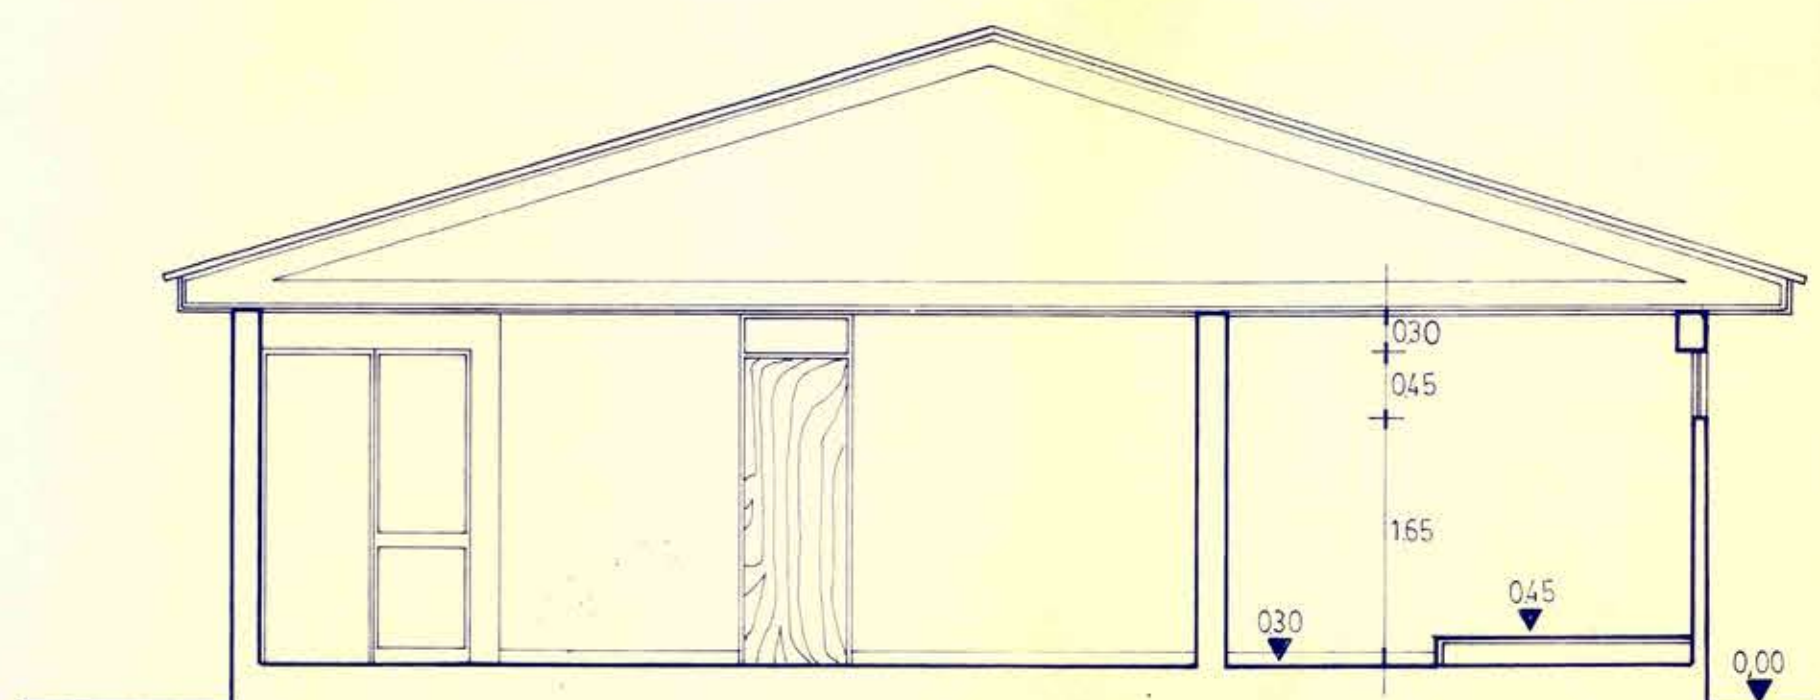
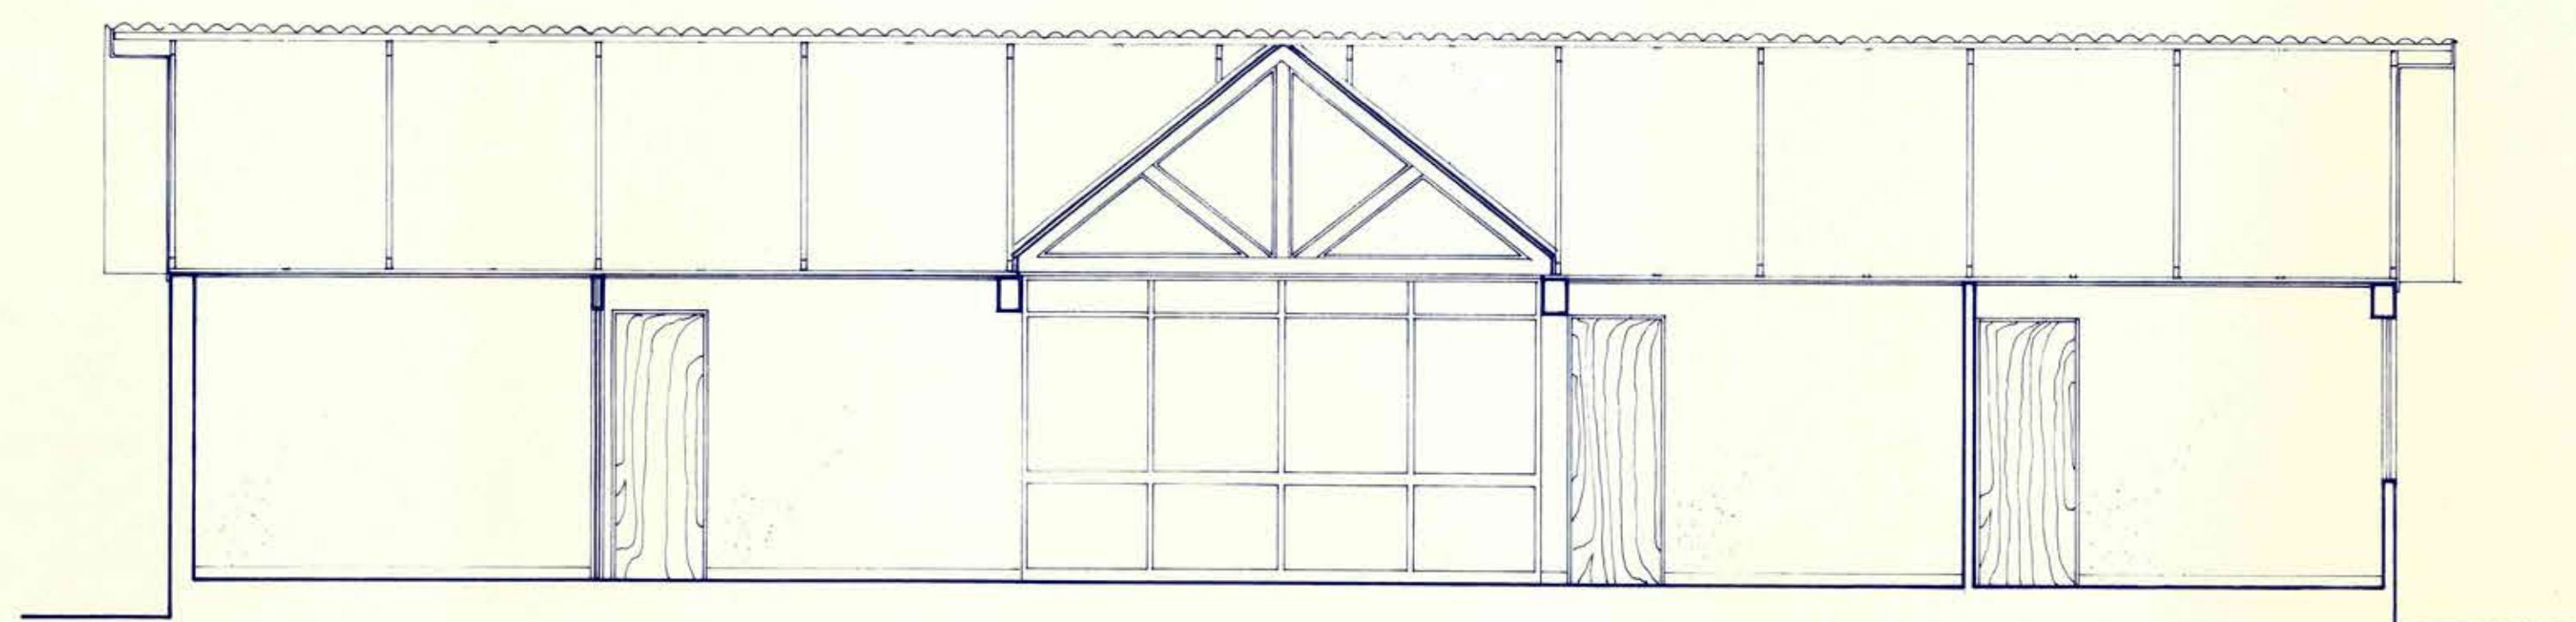
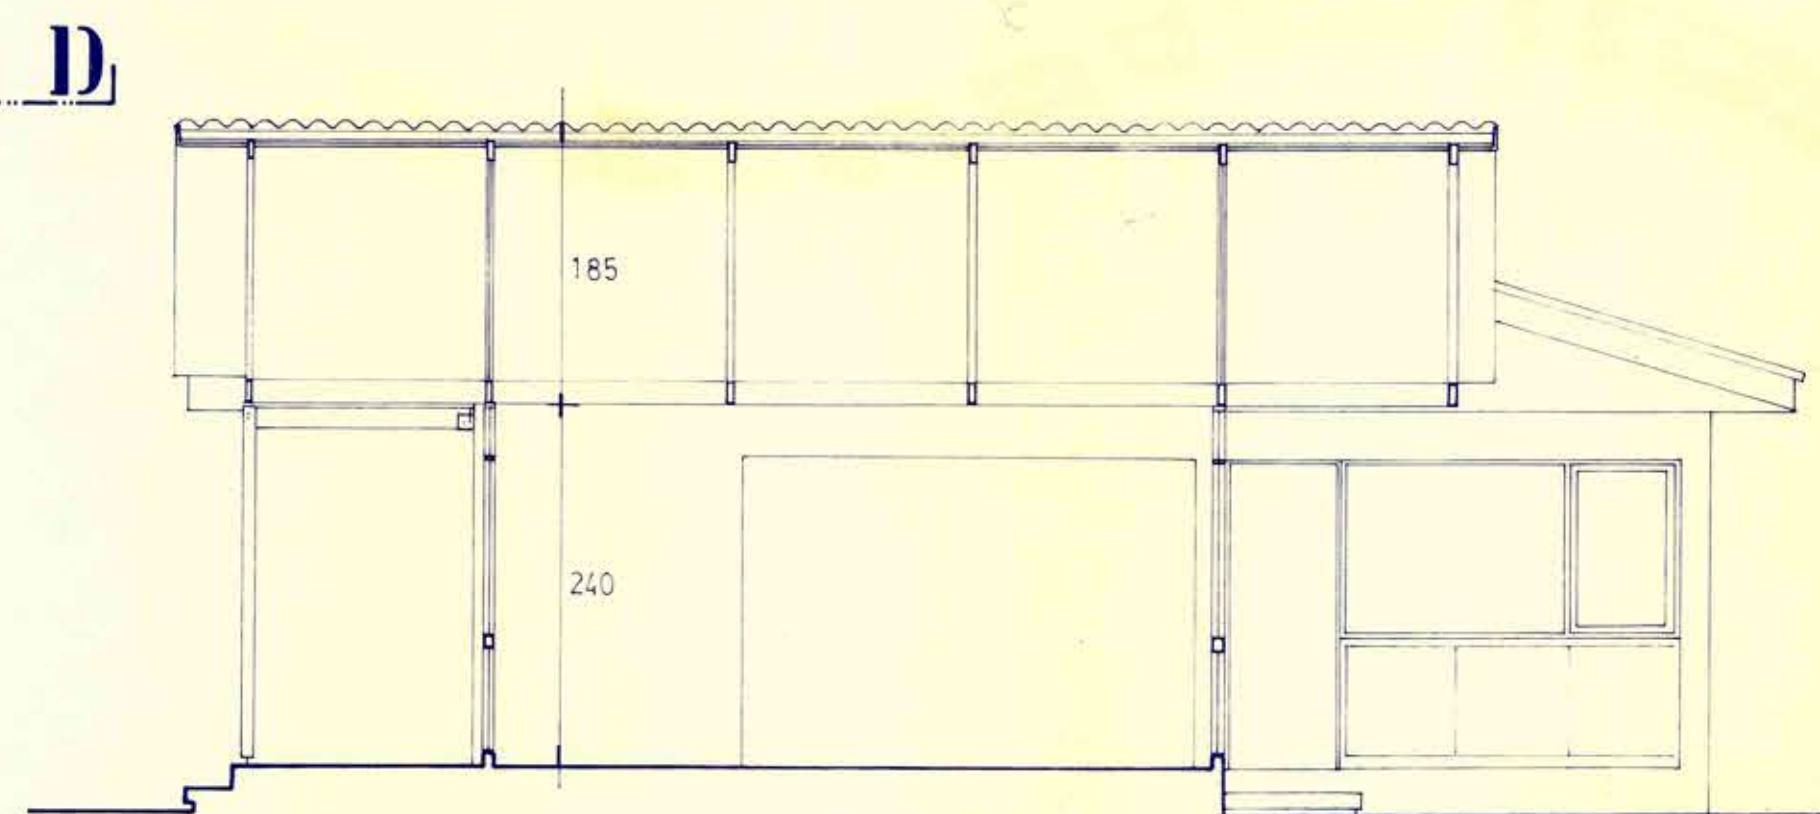
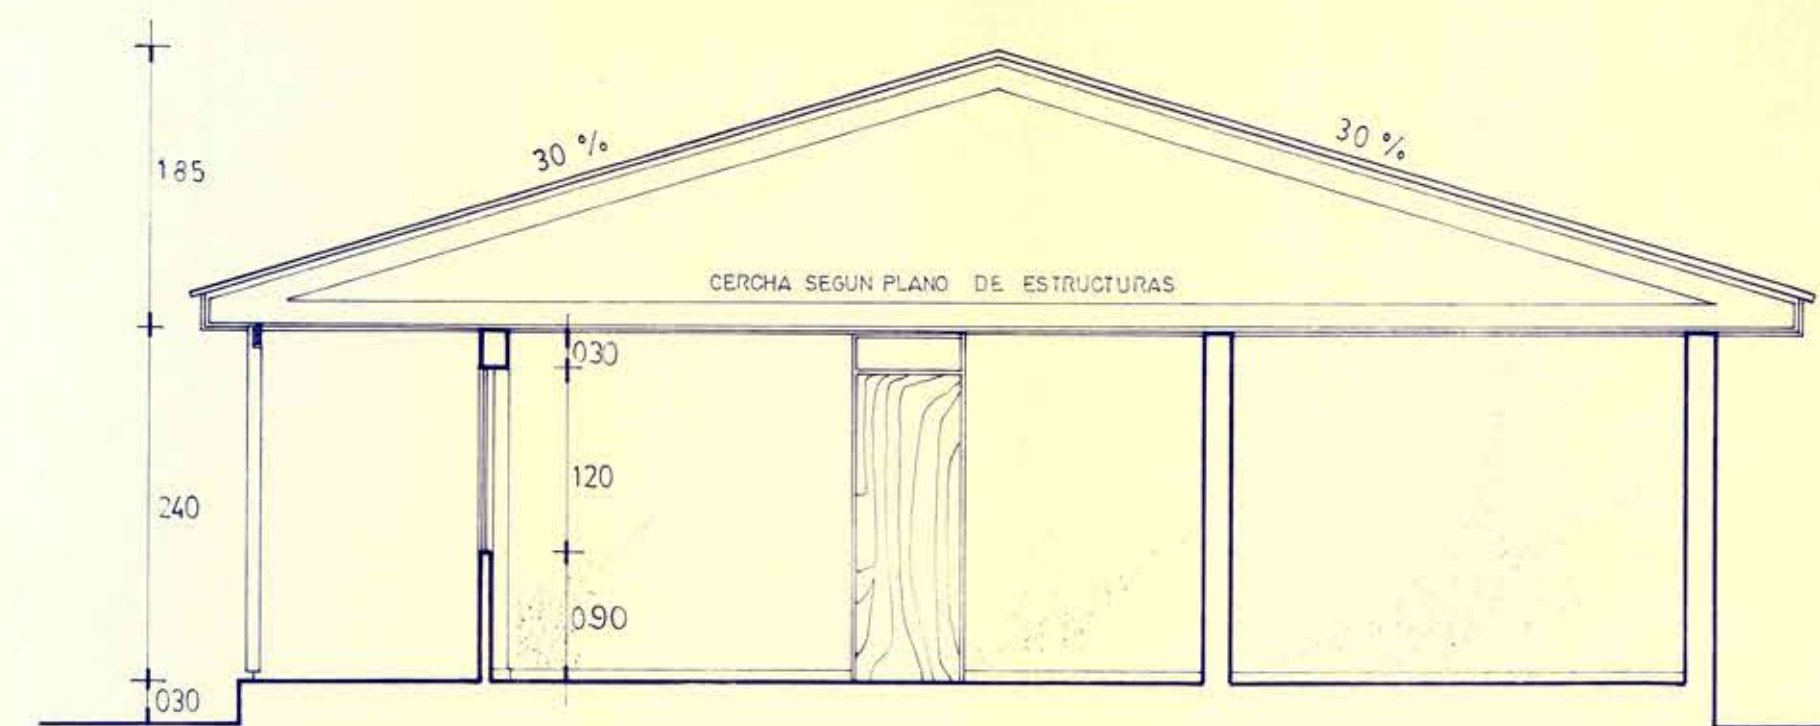


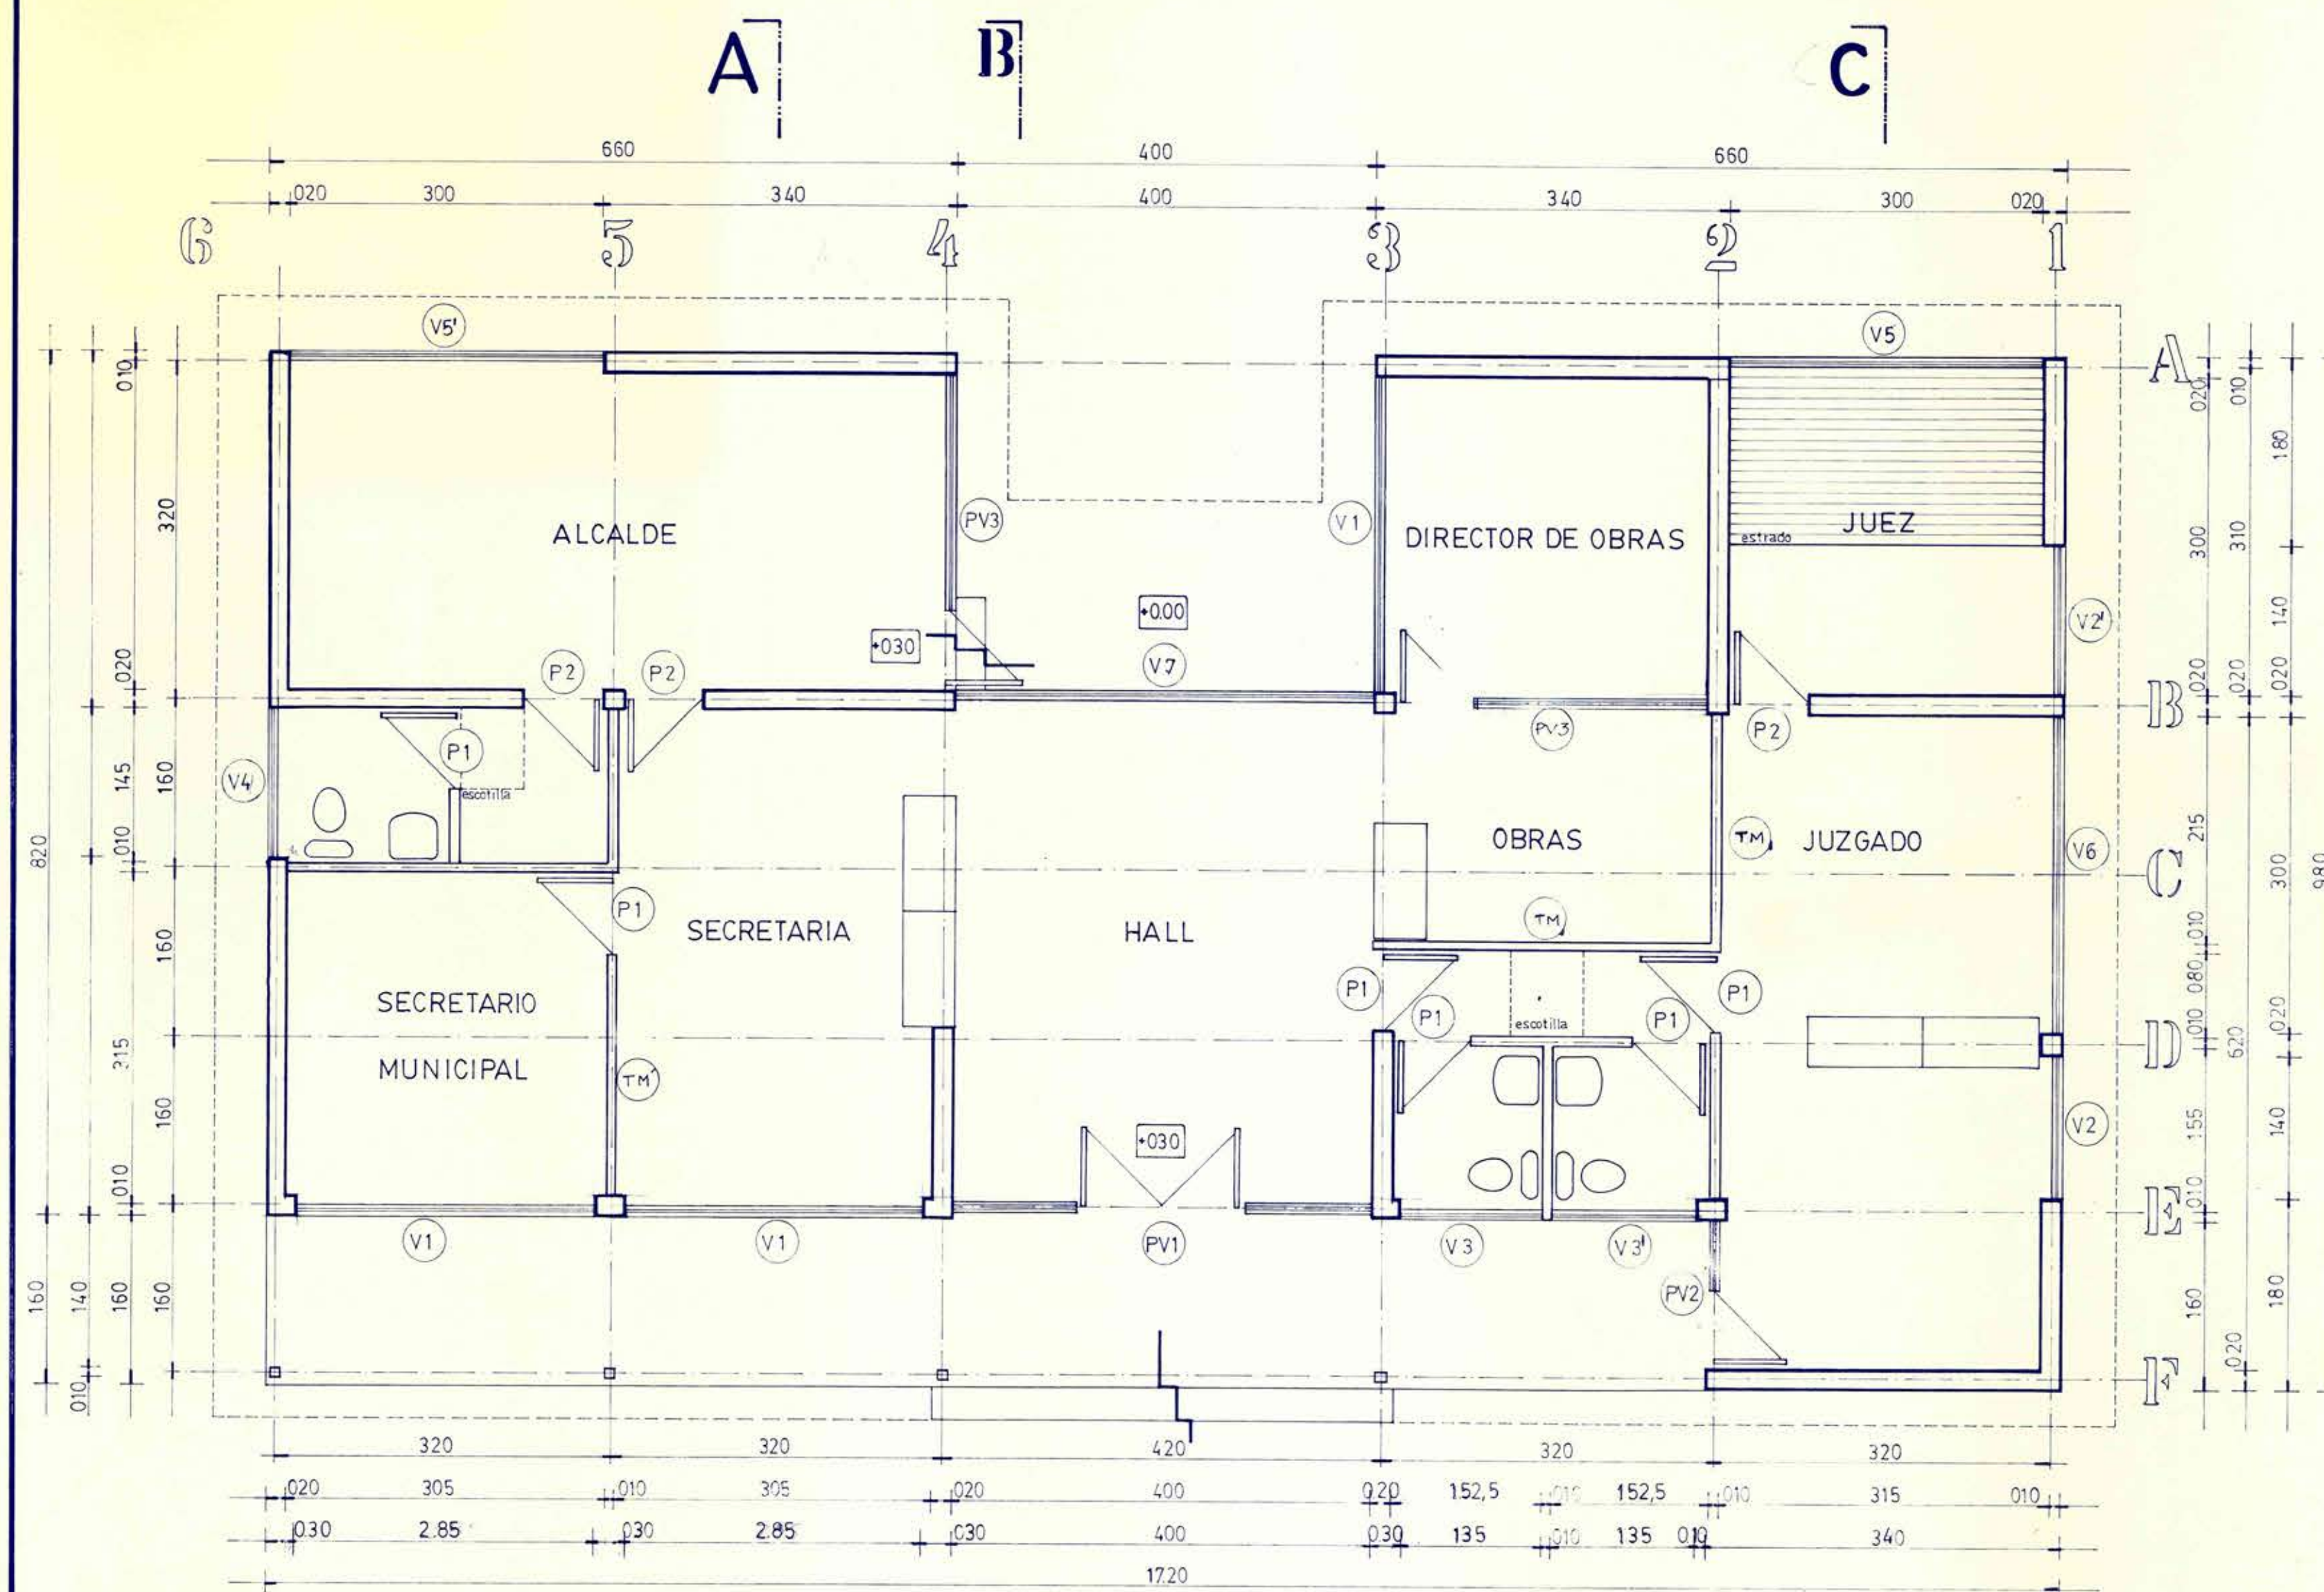

CORTE DD

CORTE CC

M.O.P.

DIRECCION GENERAL DE OBRAS PUBLICAS
DIRECCION DE ARQUITECTURA

Vº Bº MANDANTE	OBRA: I. MUNICIPALIDAD RINCONADA Dº LOS ANDES UBICACION: VARIANTE CARRETERA SAN MARTIN S/N DIRECTORA REGIONAL: <i>[Signature]</i> ARGTO: ILIA TRABUCCO M.	PLANO: PLANTA Y CORTES ESCALA: 1:50 SUPERFICIE: 111,90 M2 FECHA: ABRIL 85 DIBUJO: C. RODRIGUEZ O. DESARROLLO PROYECTO: ARGTO: DAVID GREEN D. ARGTO: CARLOS RODRIGUEZ O.	LAMINA Nº: 2 SON LAMINAS
----------------	--	--	-----------------------------