




ELEVACION ORIENTE

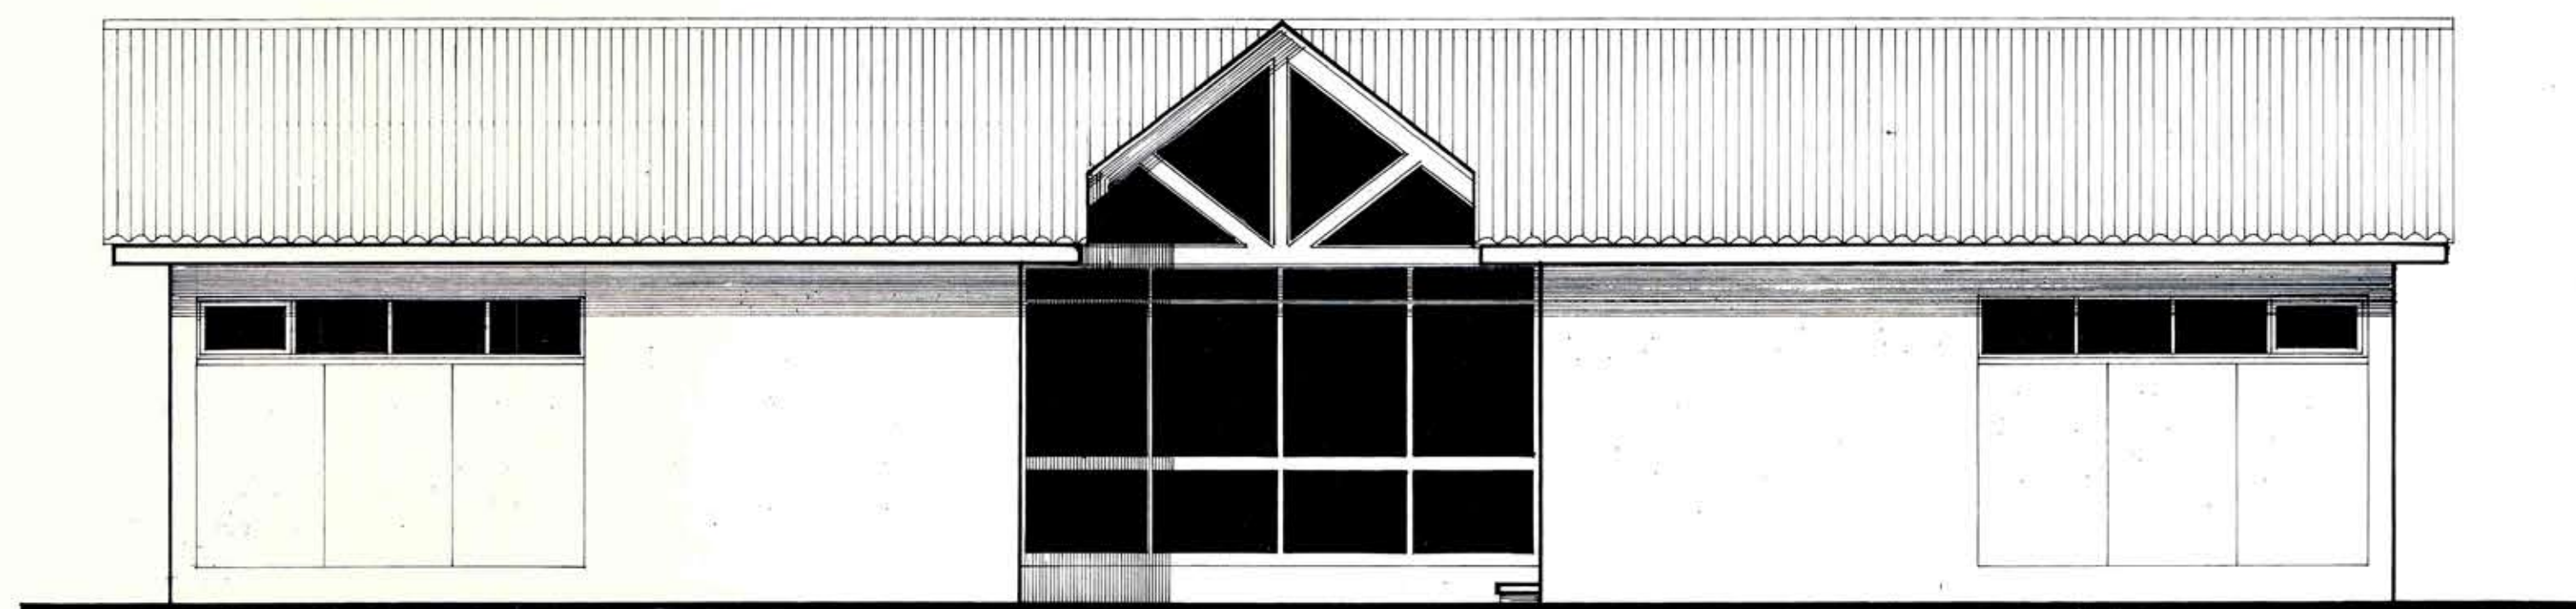


ELEVACION NORTE

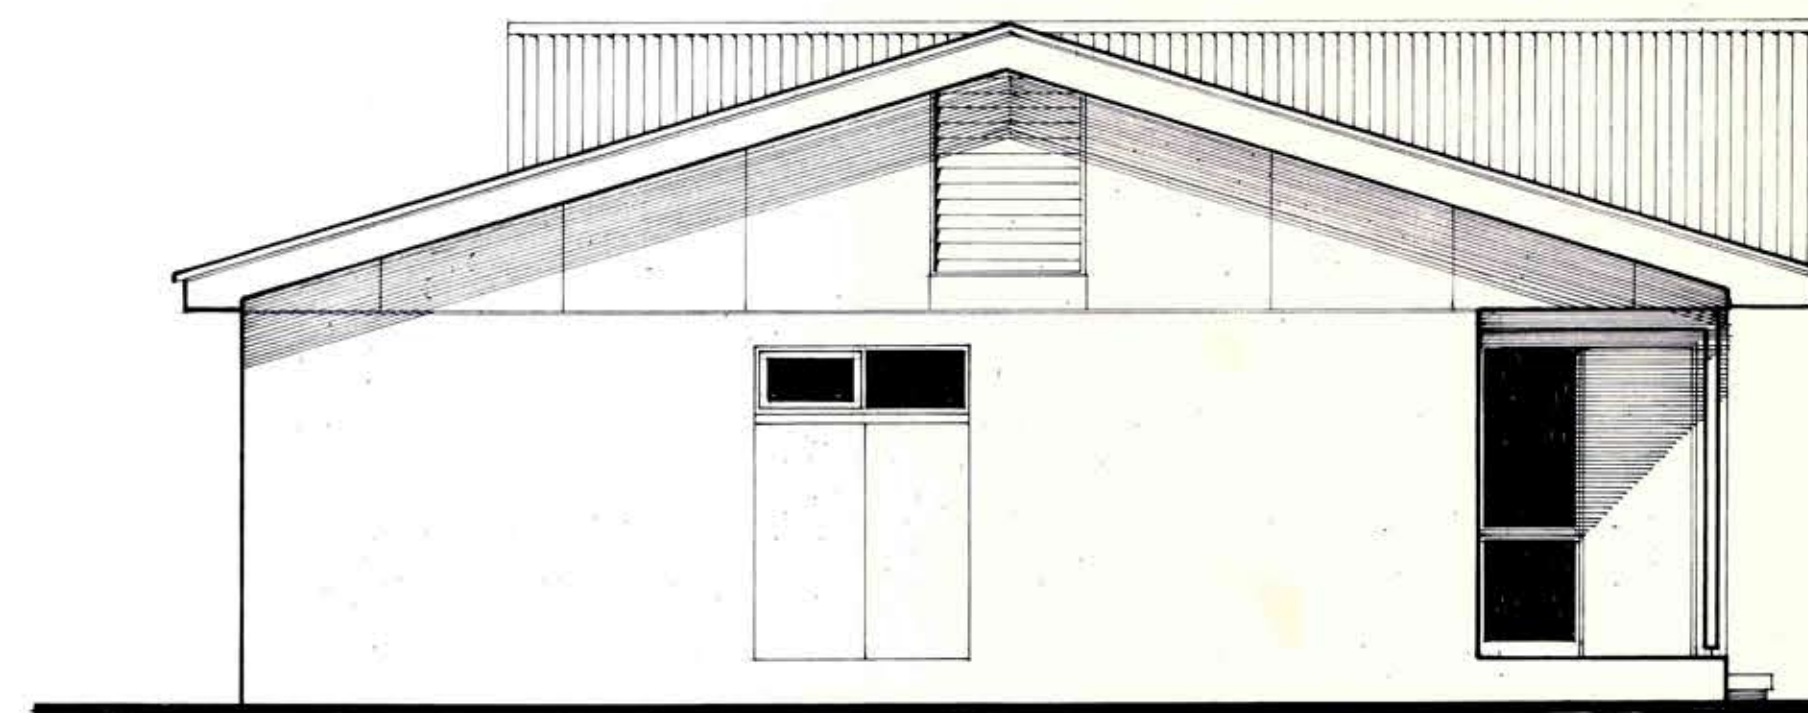

ELEVACION PONIENTE

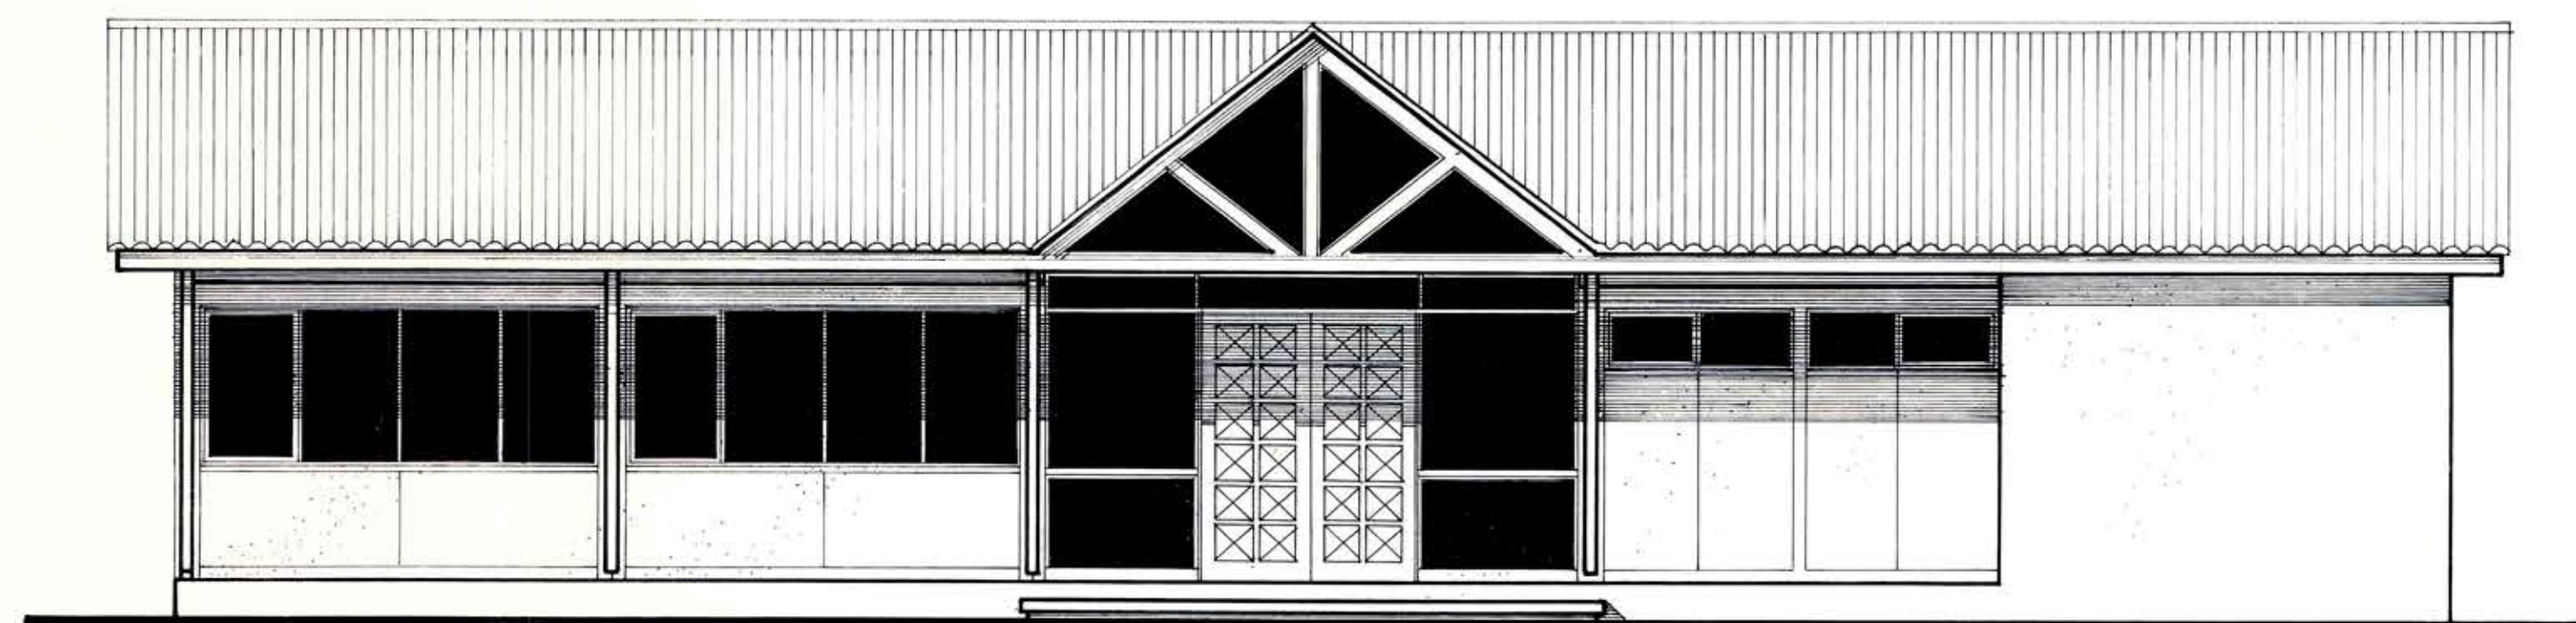

ELEVACION SUR

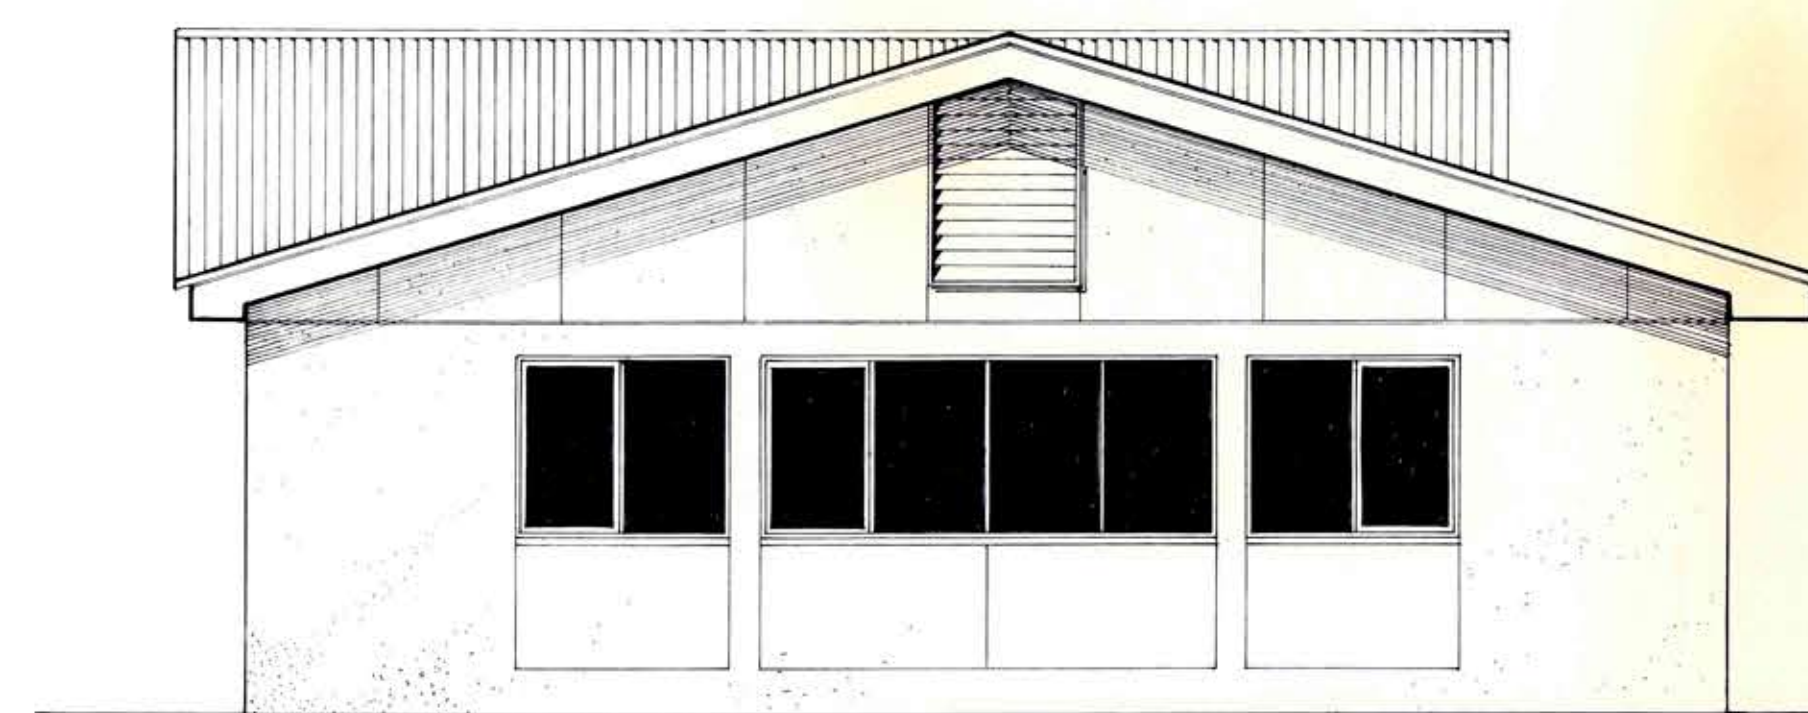

M.O.P.

DIRECCION GENERAL DE OBRAS PUBLICAS
DIRECCION DE ARQUITECTURA

OBRA I. MUNICIPALIDAD RINCONADA DE LOS ANDES	PLANO	ESCALA 1:50		SUPERFICIE	FECHA ABRIL 85	DIBUJO	LAMINA N° 1
UBICACION	DESARROLLO PROYECTO		ARGTO ILIA TRABUCCO M.		ARGTO CARLOS RODRIGUEZ		SON LAMINAS