




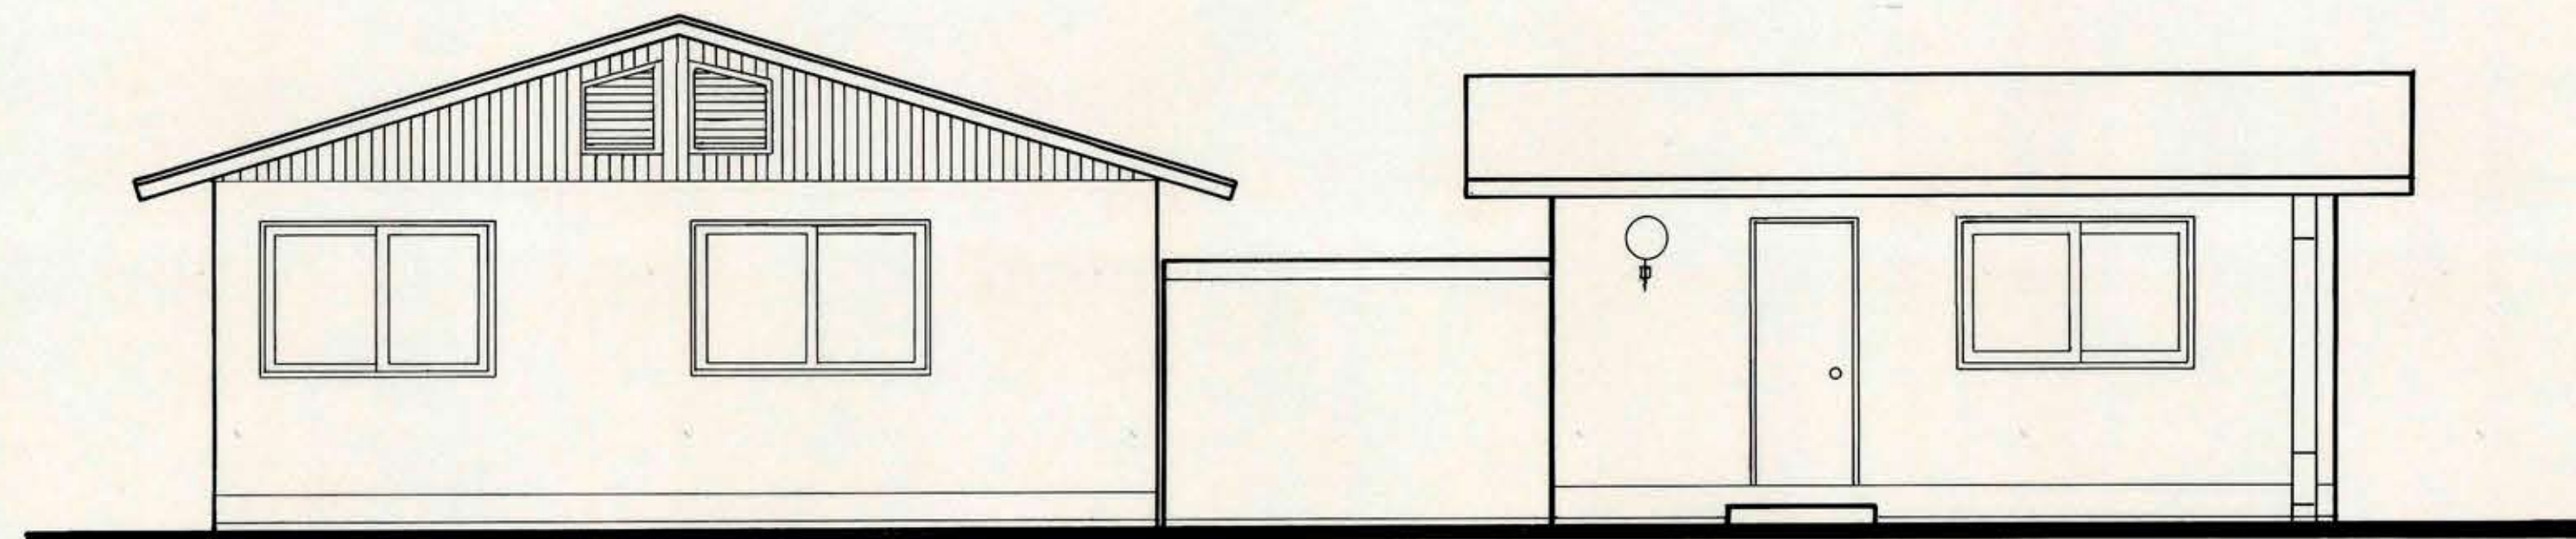


ELEVACION SUR

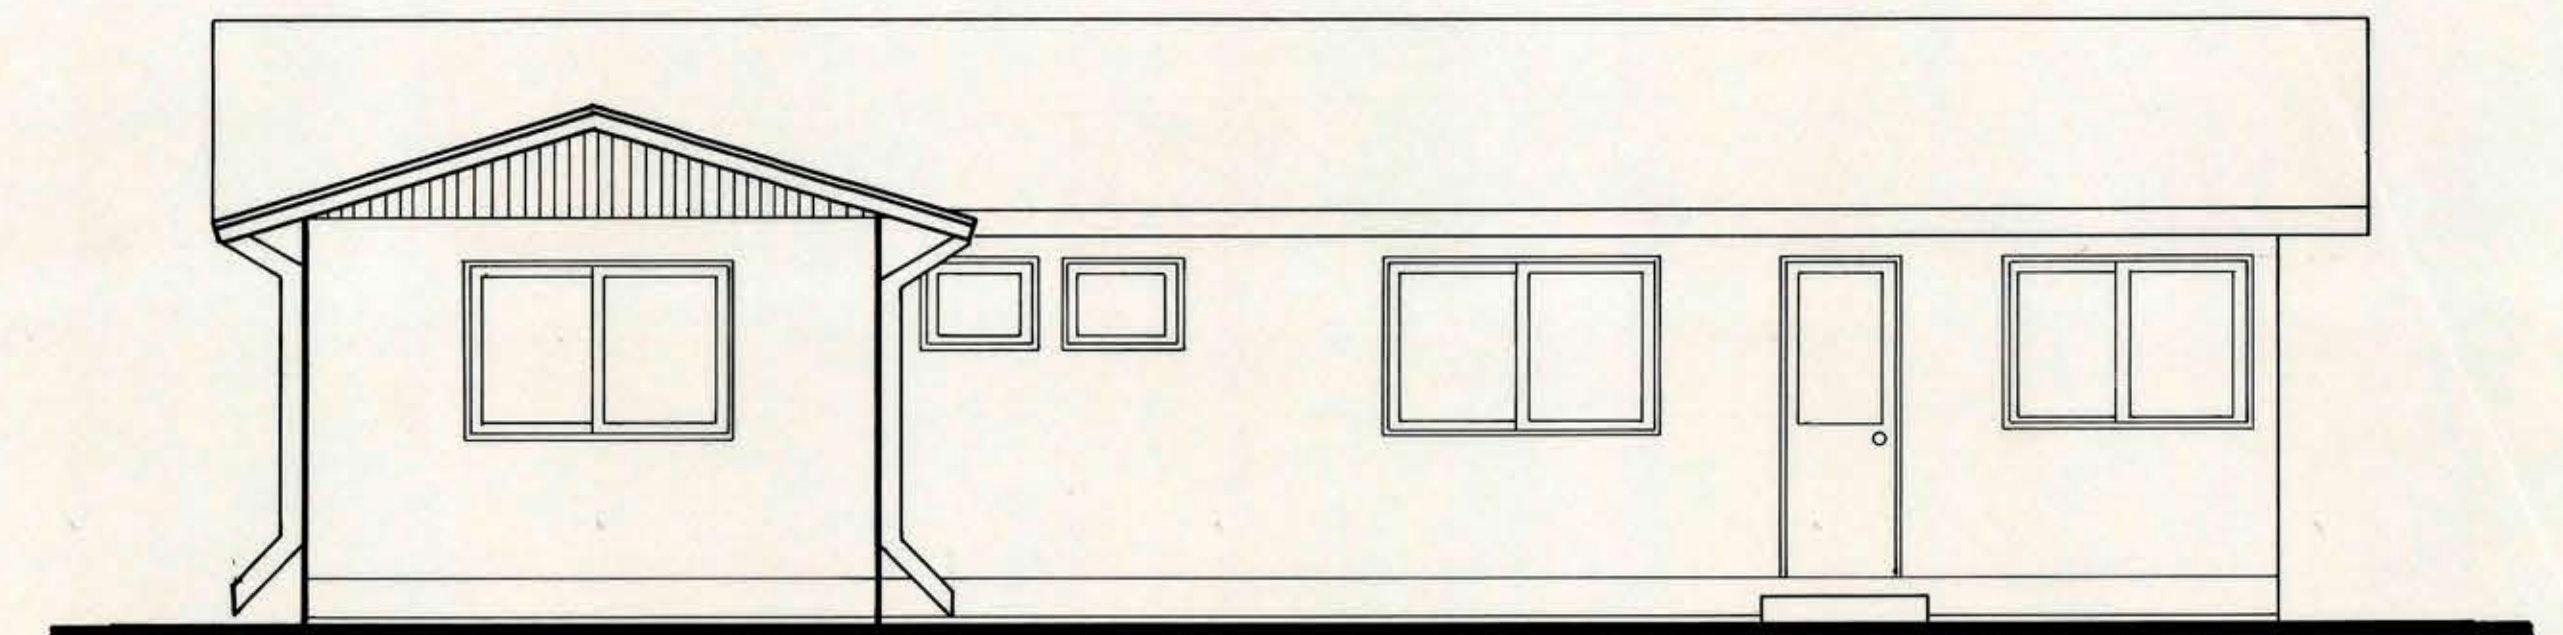


ELEVACION ORIENTE

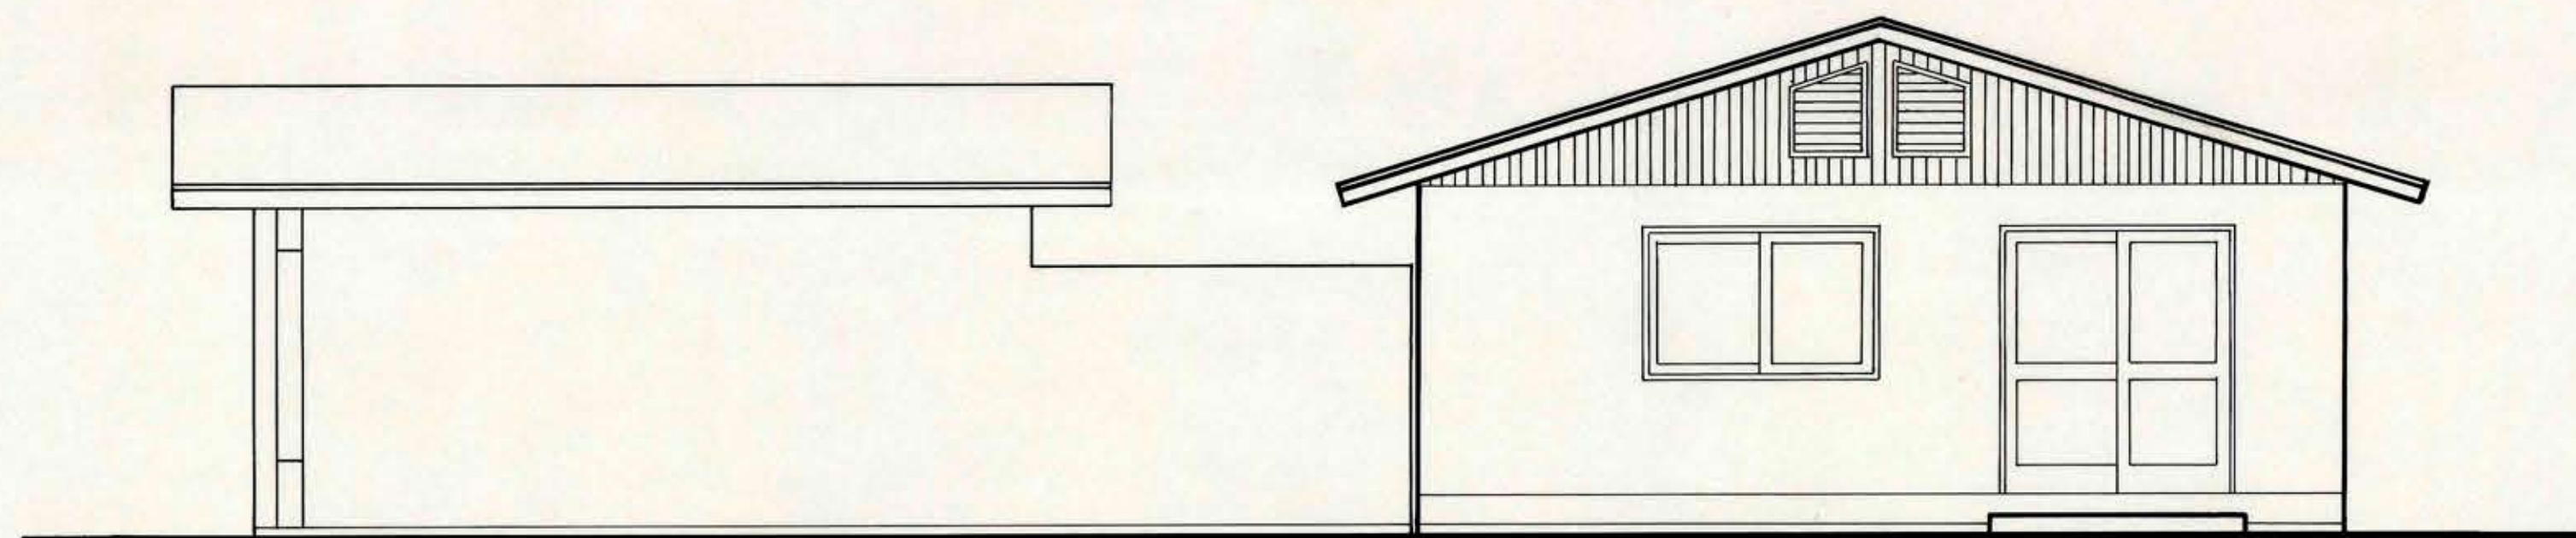

ELEVACION NORTE

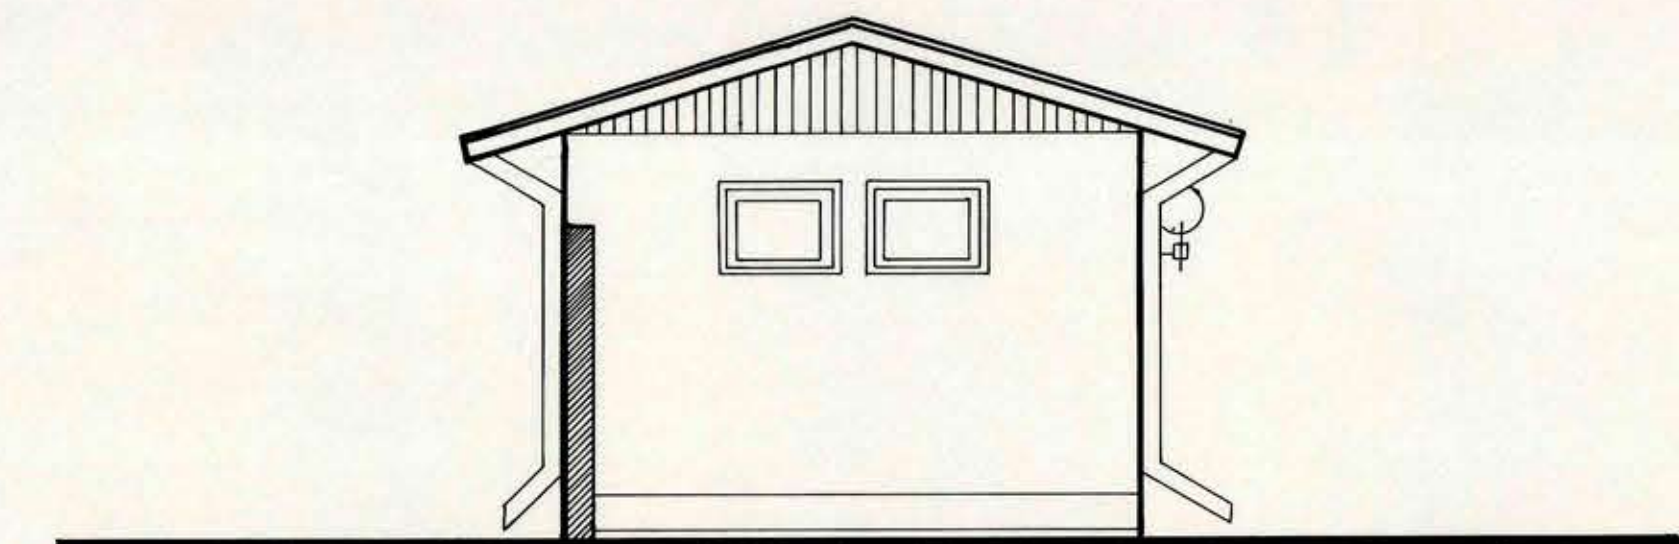

ELEVACION PONIENTE AMPLIACION

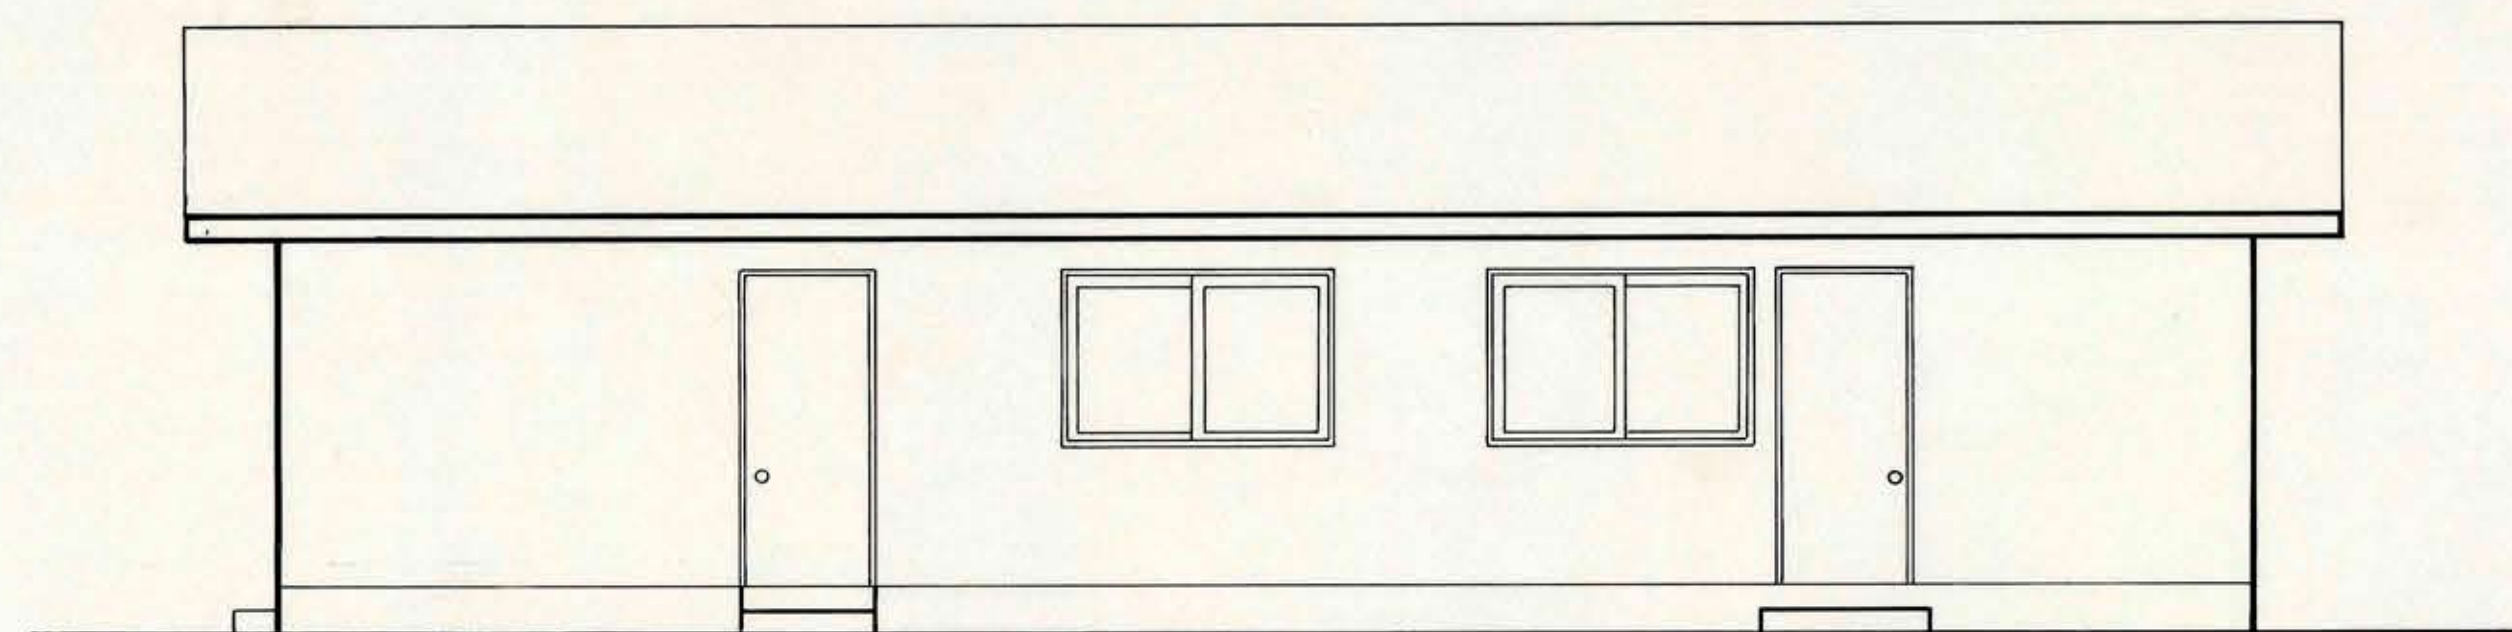

ELEVACION PONIENTE EXISTENTE

MOP		DIRECCION DE ARQUITECTURA	
REGION VI REGION		OFICINA REGIONAL VI REGION	
PROVINCIA CACHAPOAL	OBRA	AMPLIACION PLANTA TRANCEPTORA	
COMUNA RANCAGUA	CONTENIDO	ELEVACIONES	
ARQUITECTO	DIBUJO	C. LOPEZ O.	
MIGUEL ANGEL CORDOVA	FECHA	CLAVE	
ARQUITECTO REGIONAL	FORMATO		
OSCAR E. NOVOA VARGAS	PLANO		
SUPERFICIE			
ESCALA			
1:50			