




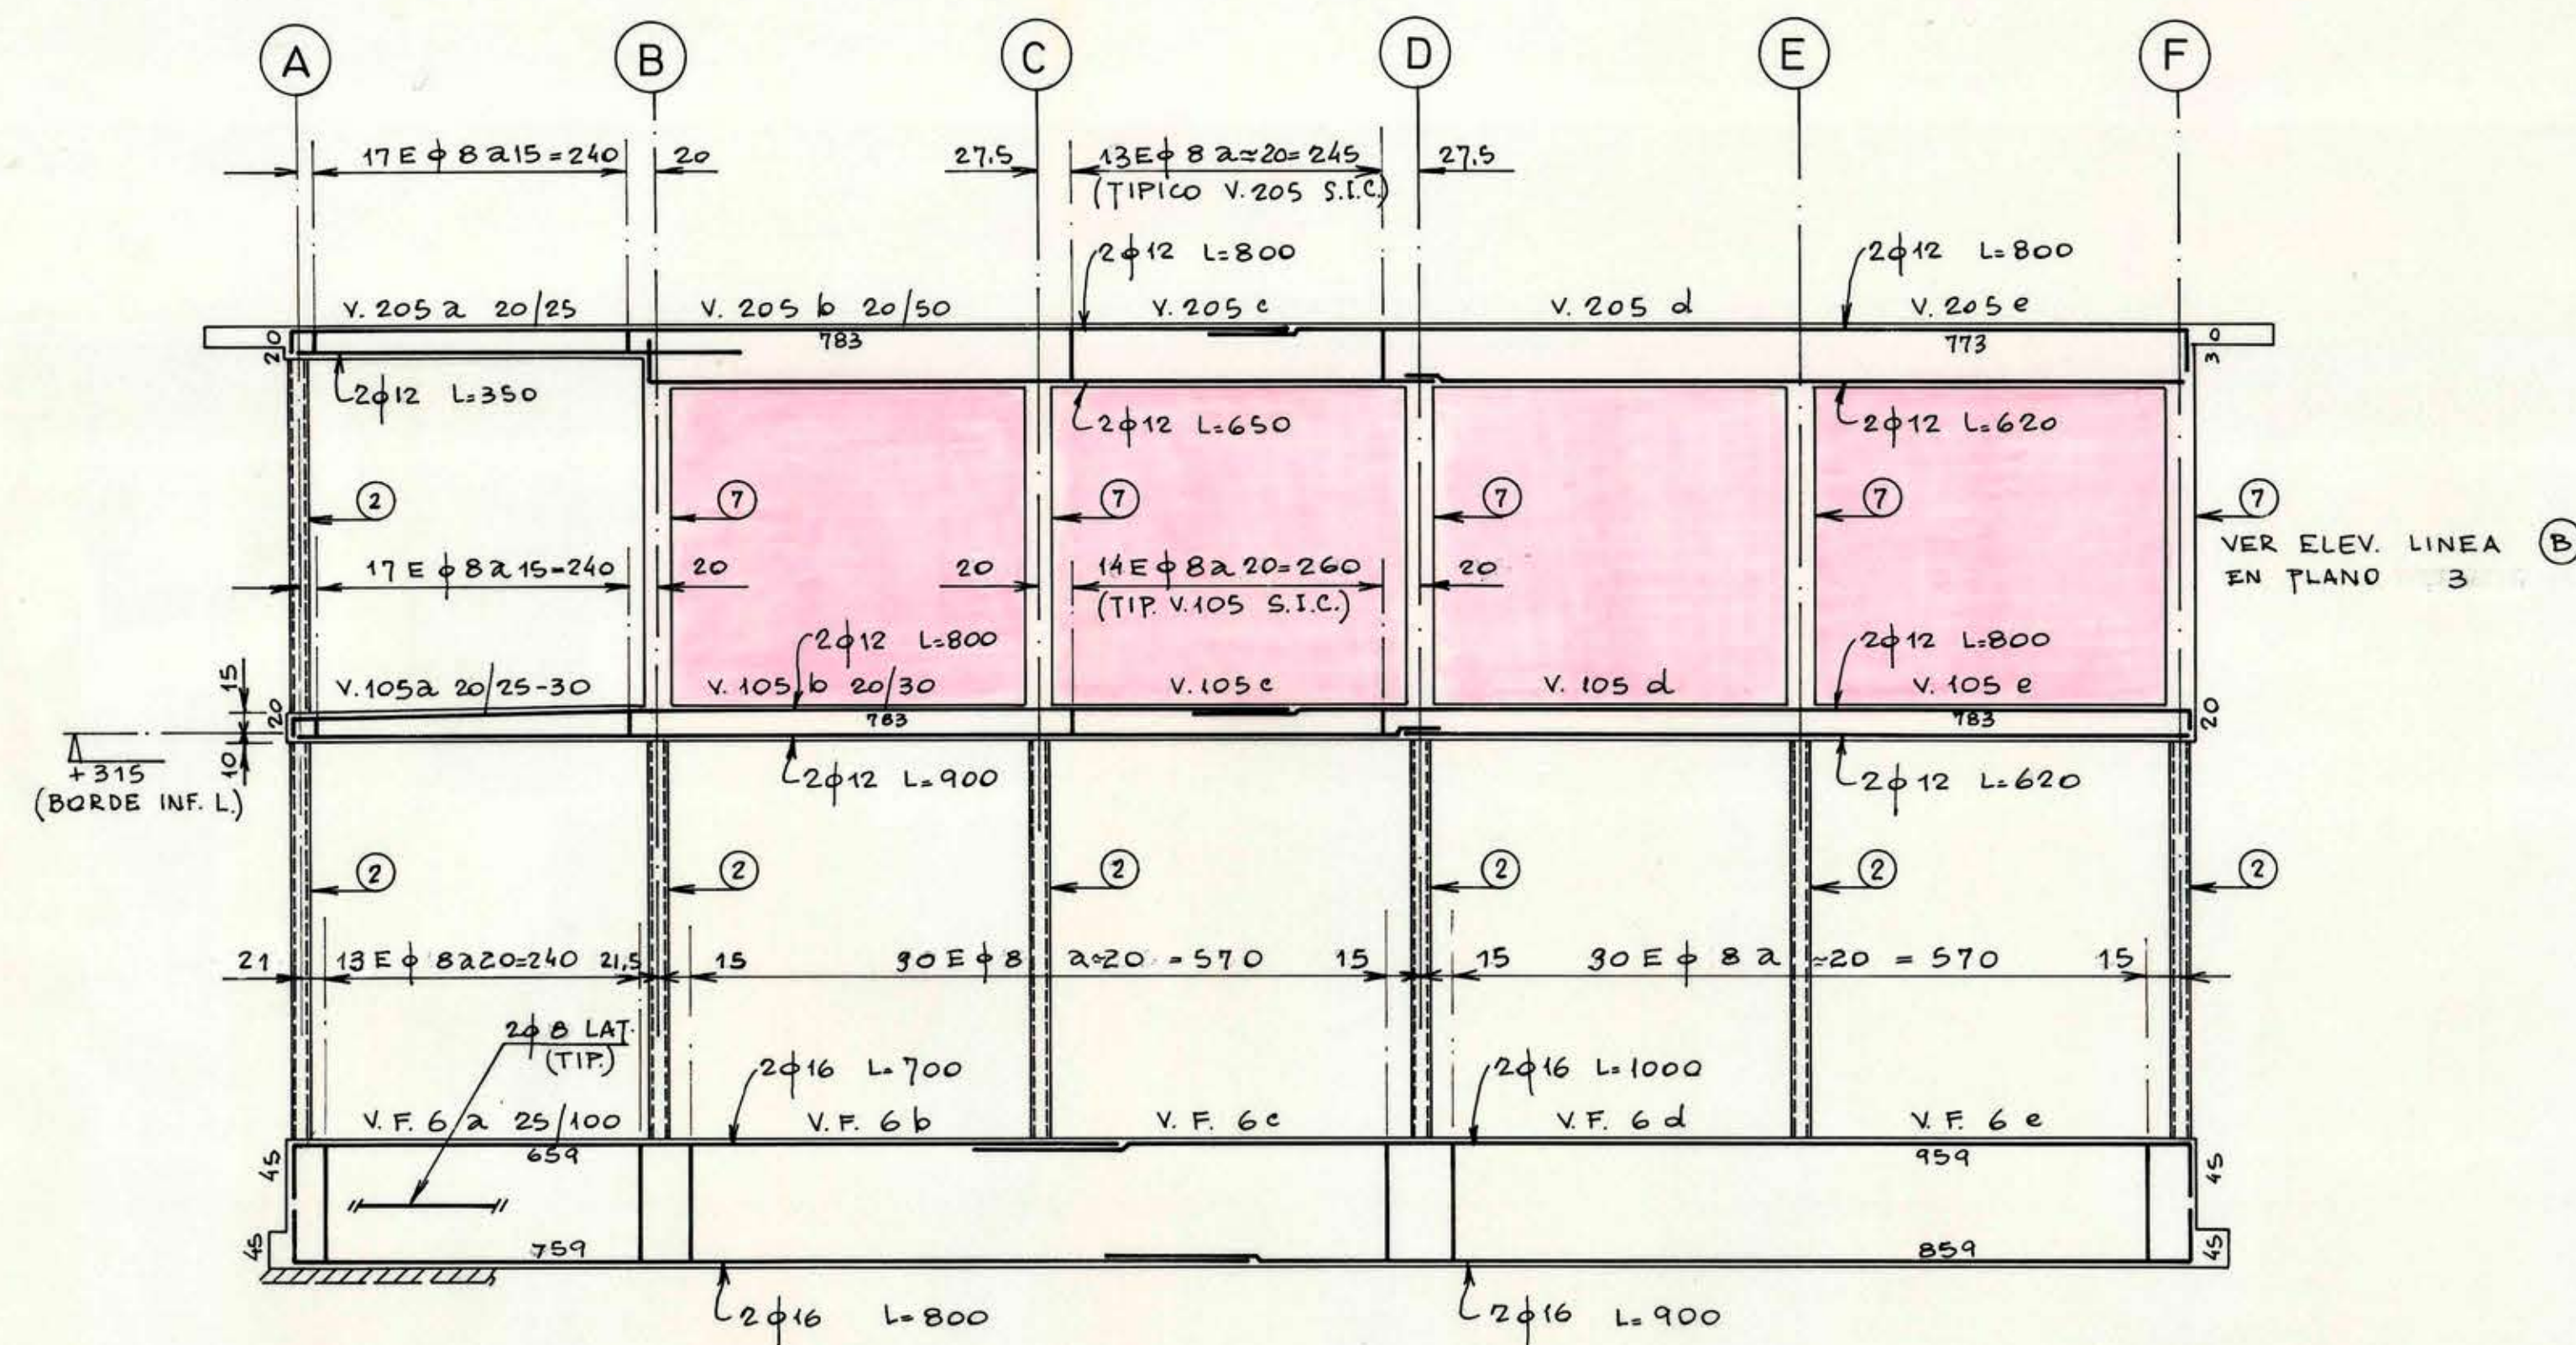


ELEVACION EN EJE ①

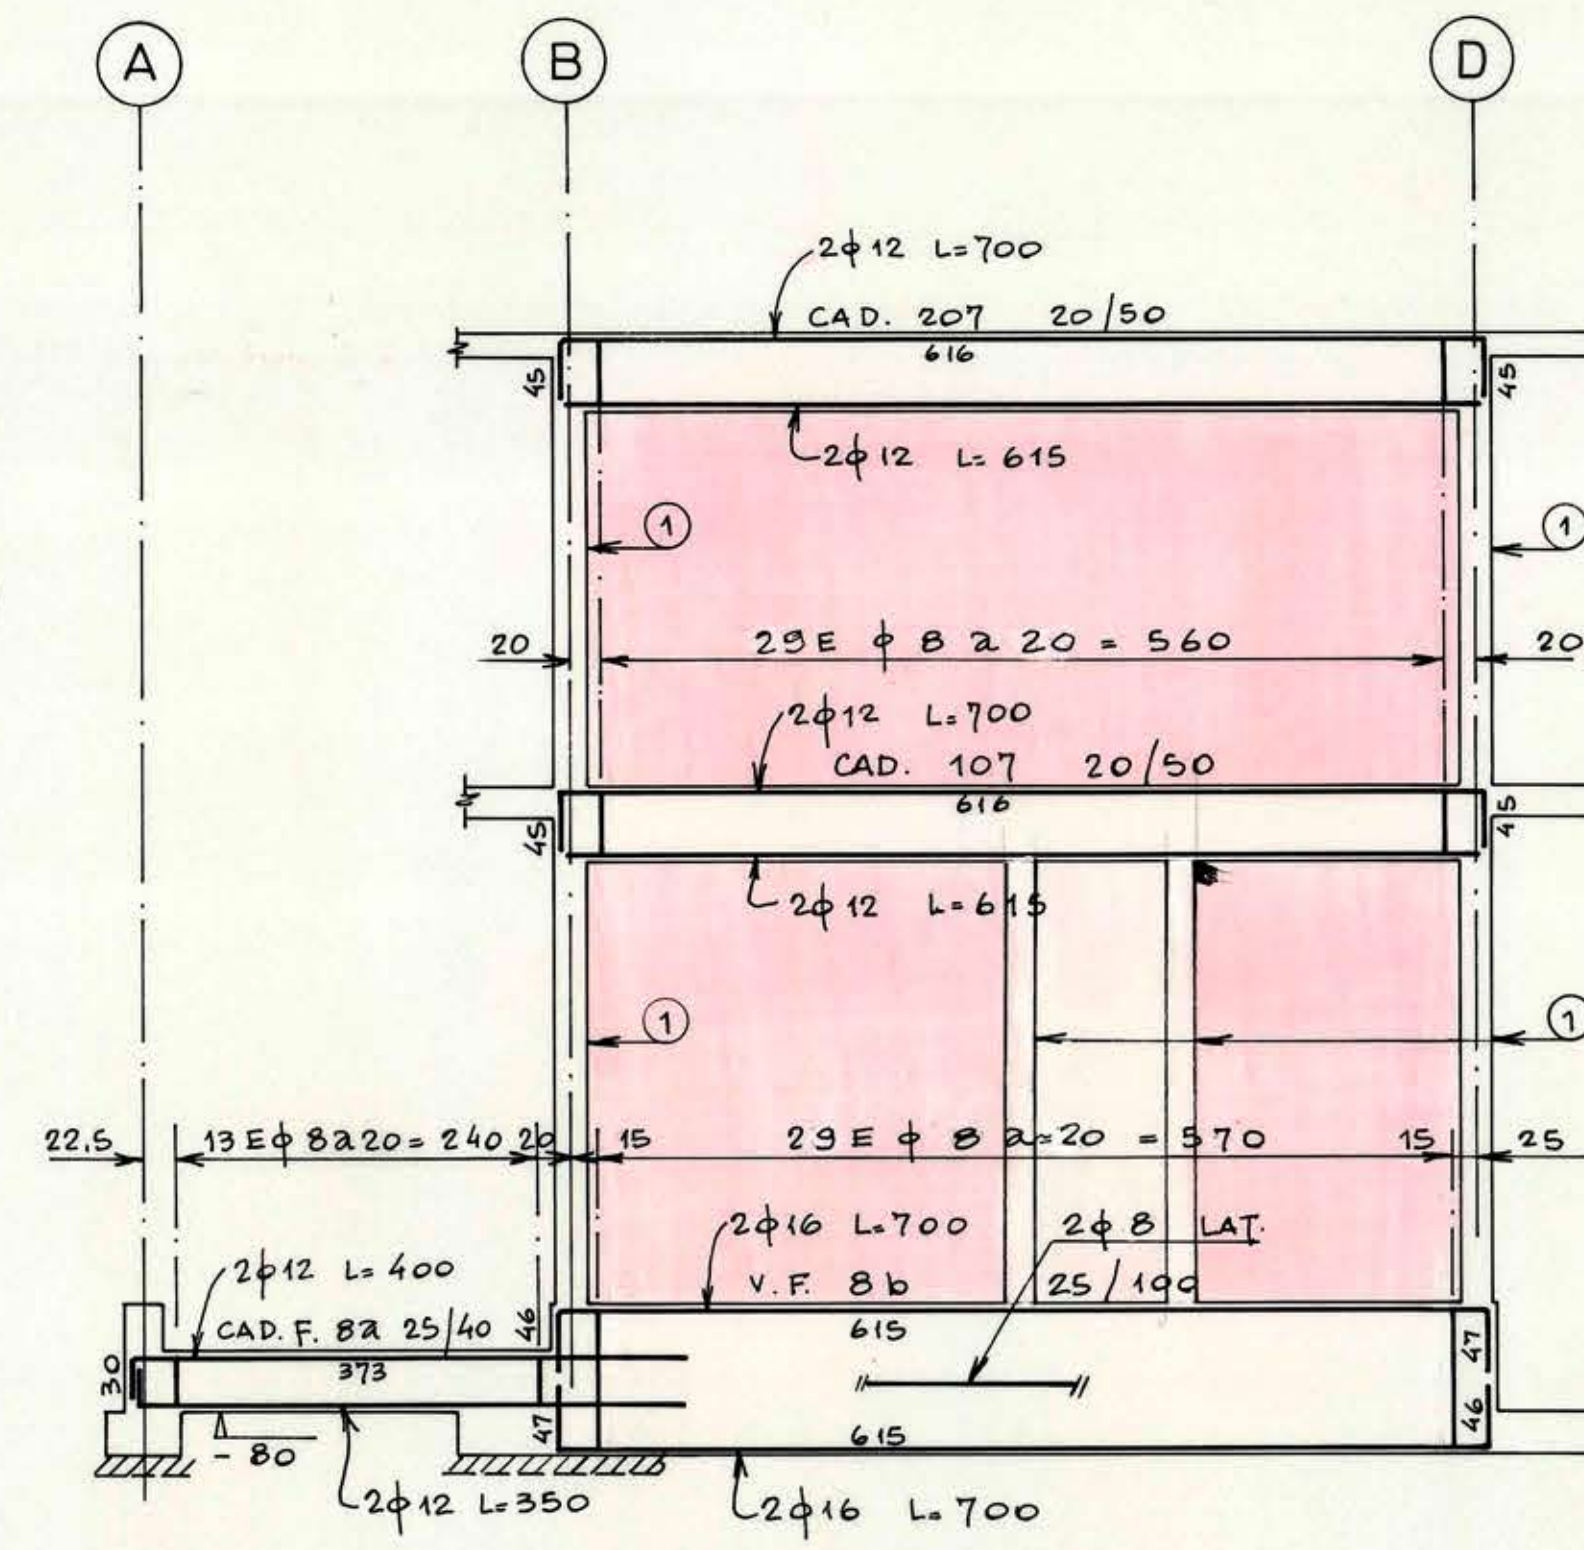


ELEVACION EN EJE ③

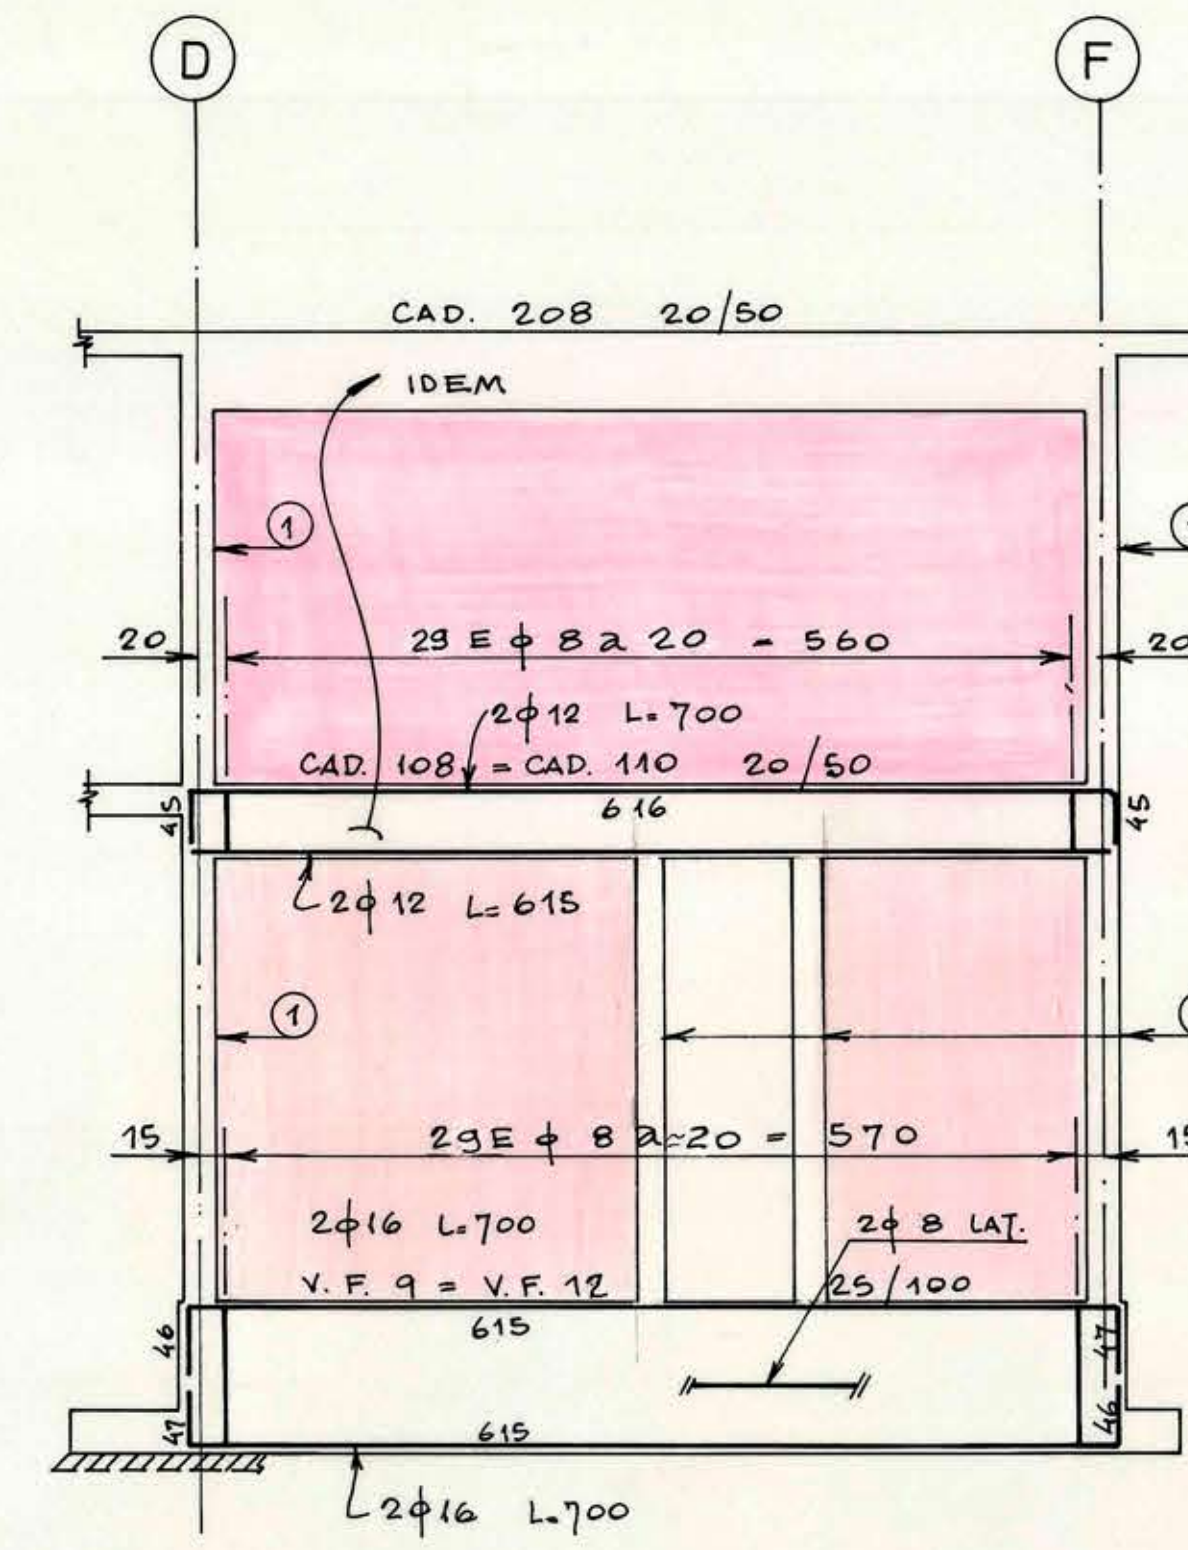


ELEVACION EN EJE ④
CAD. 110 V.F. 12 (EJE ⑥)

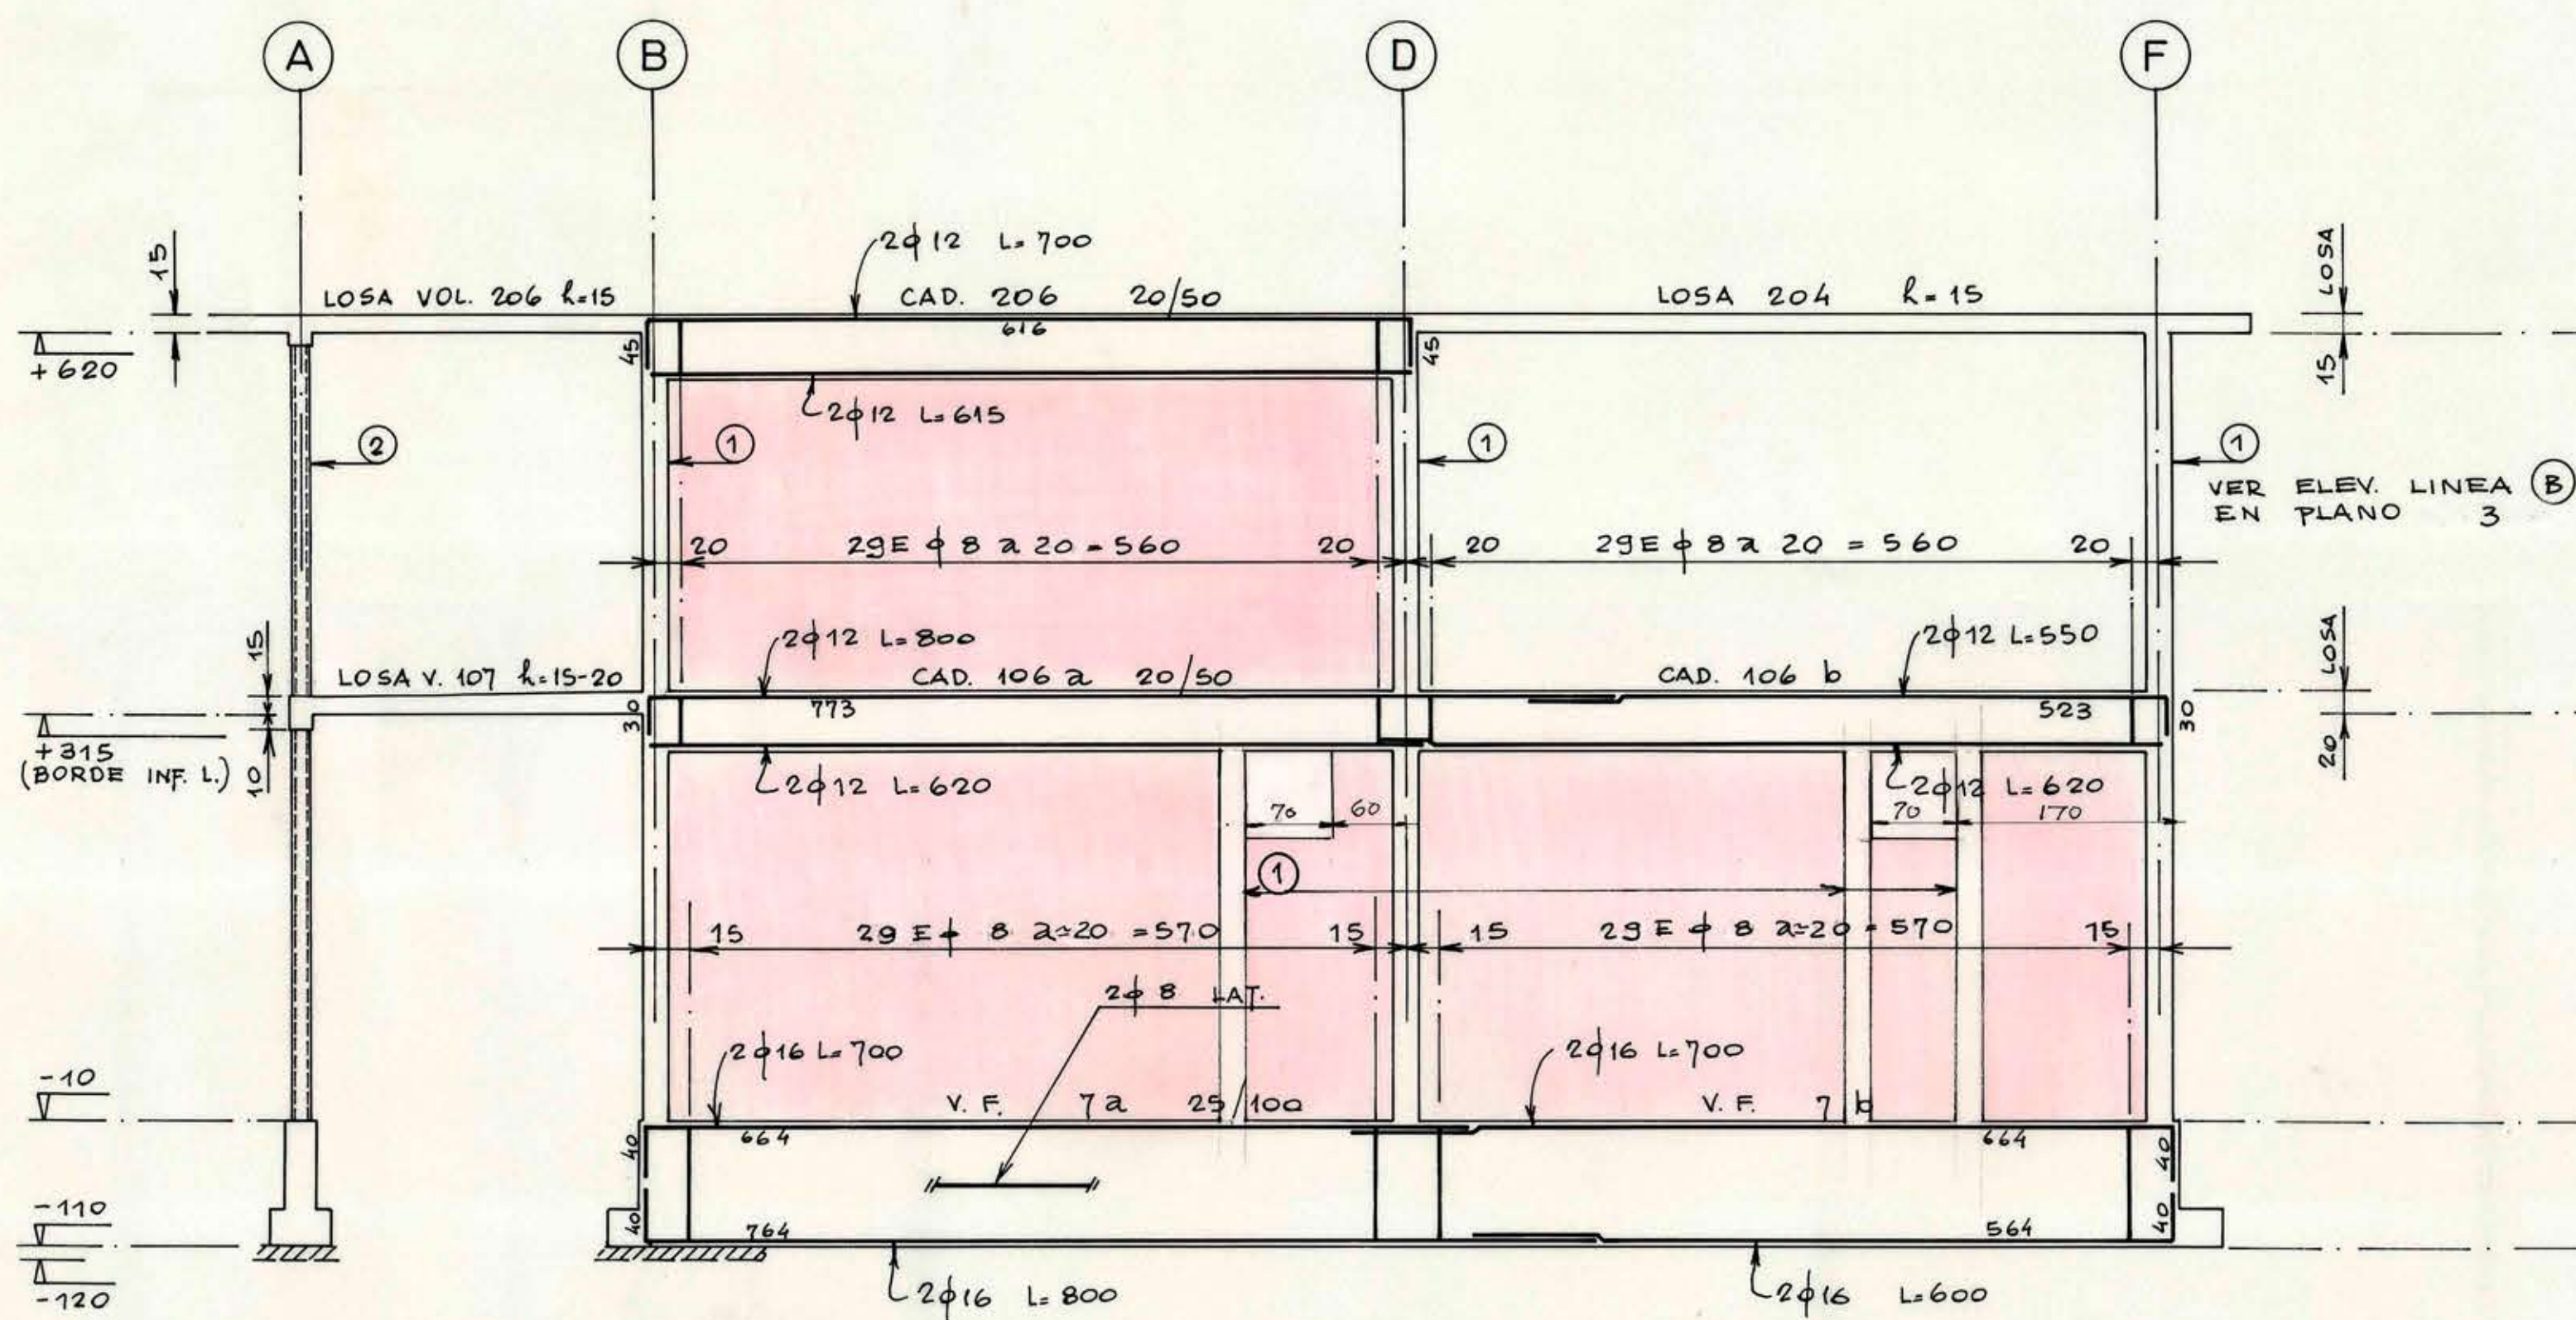


ELEVACION EN EJE ②

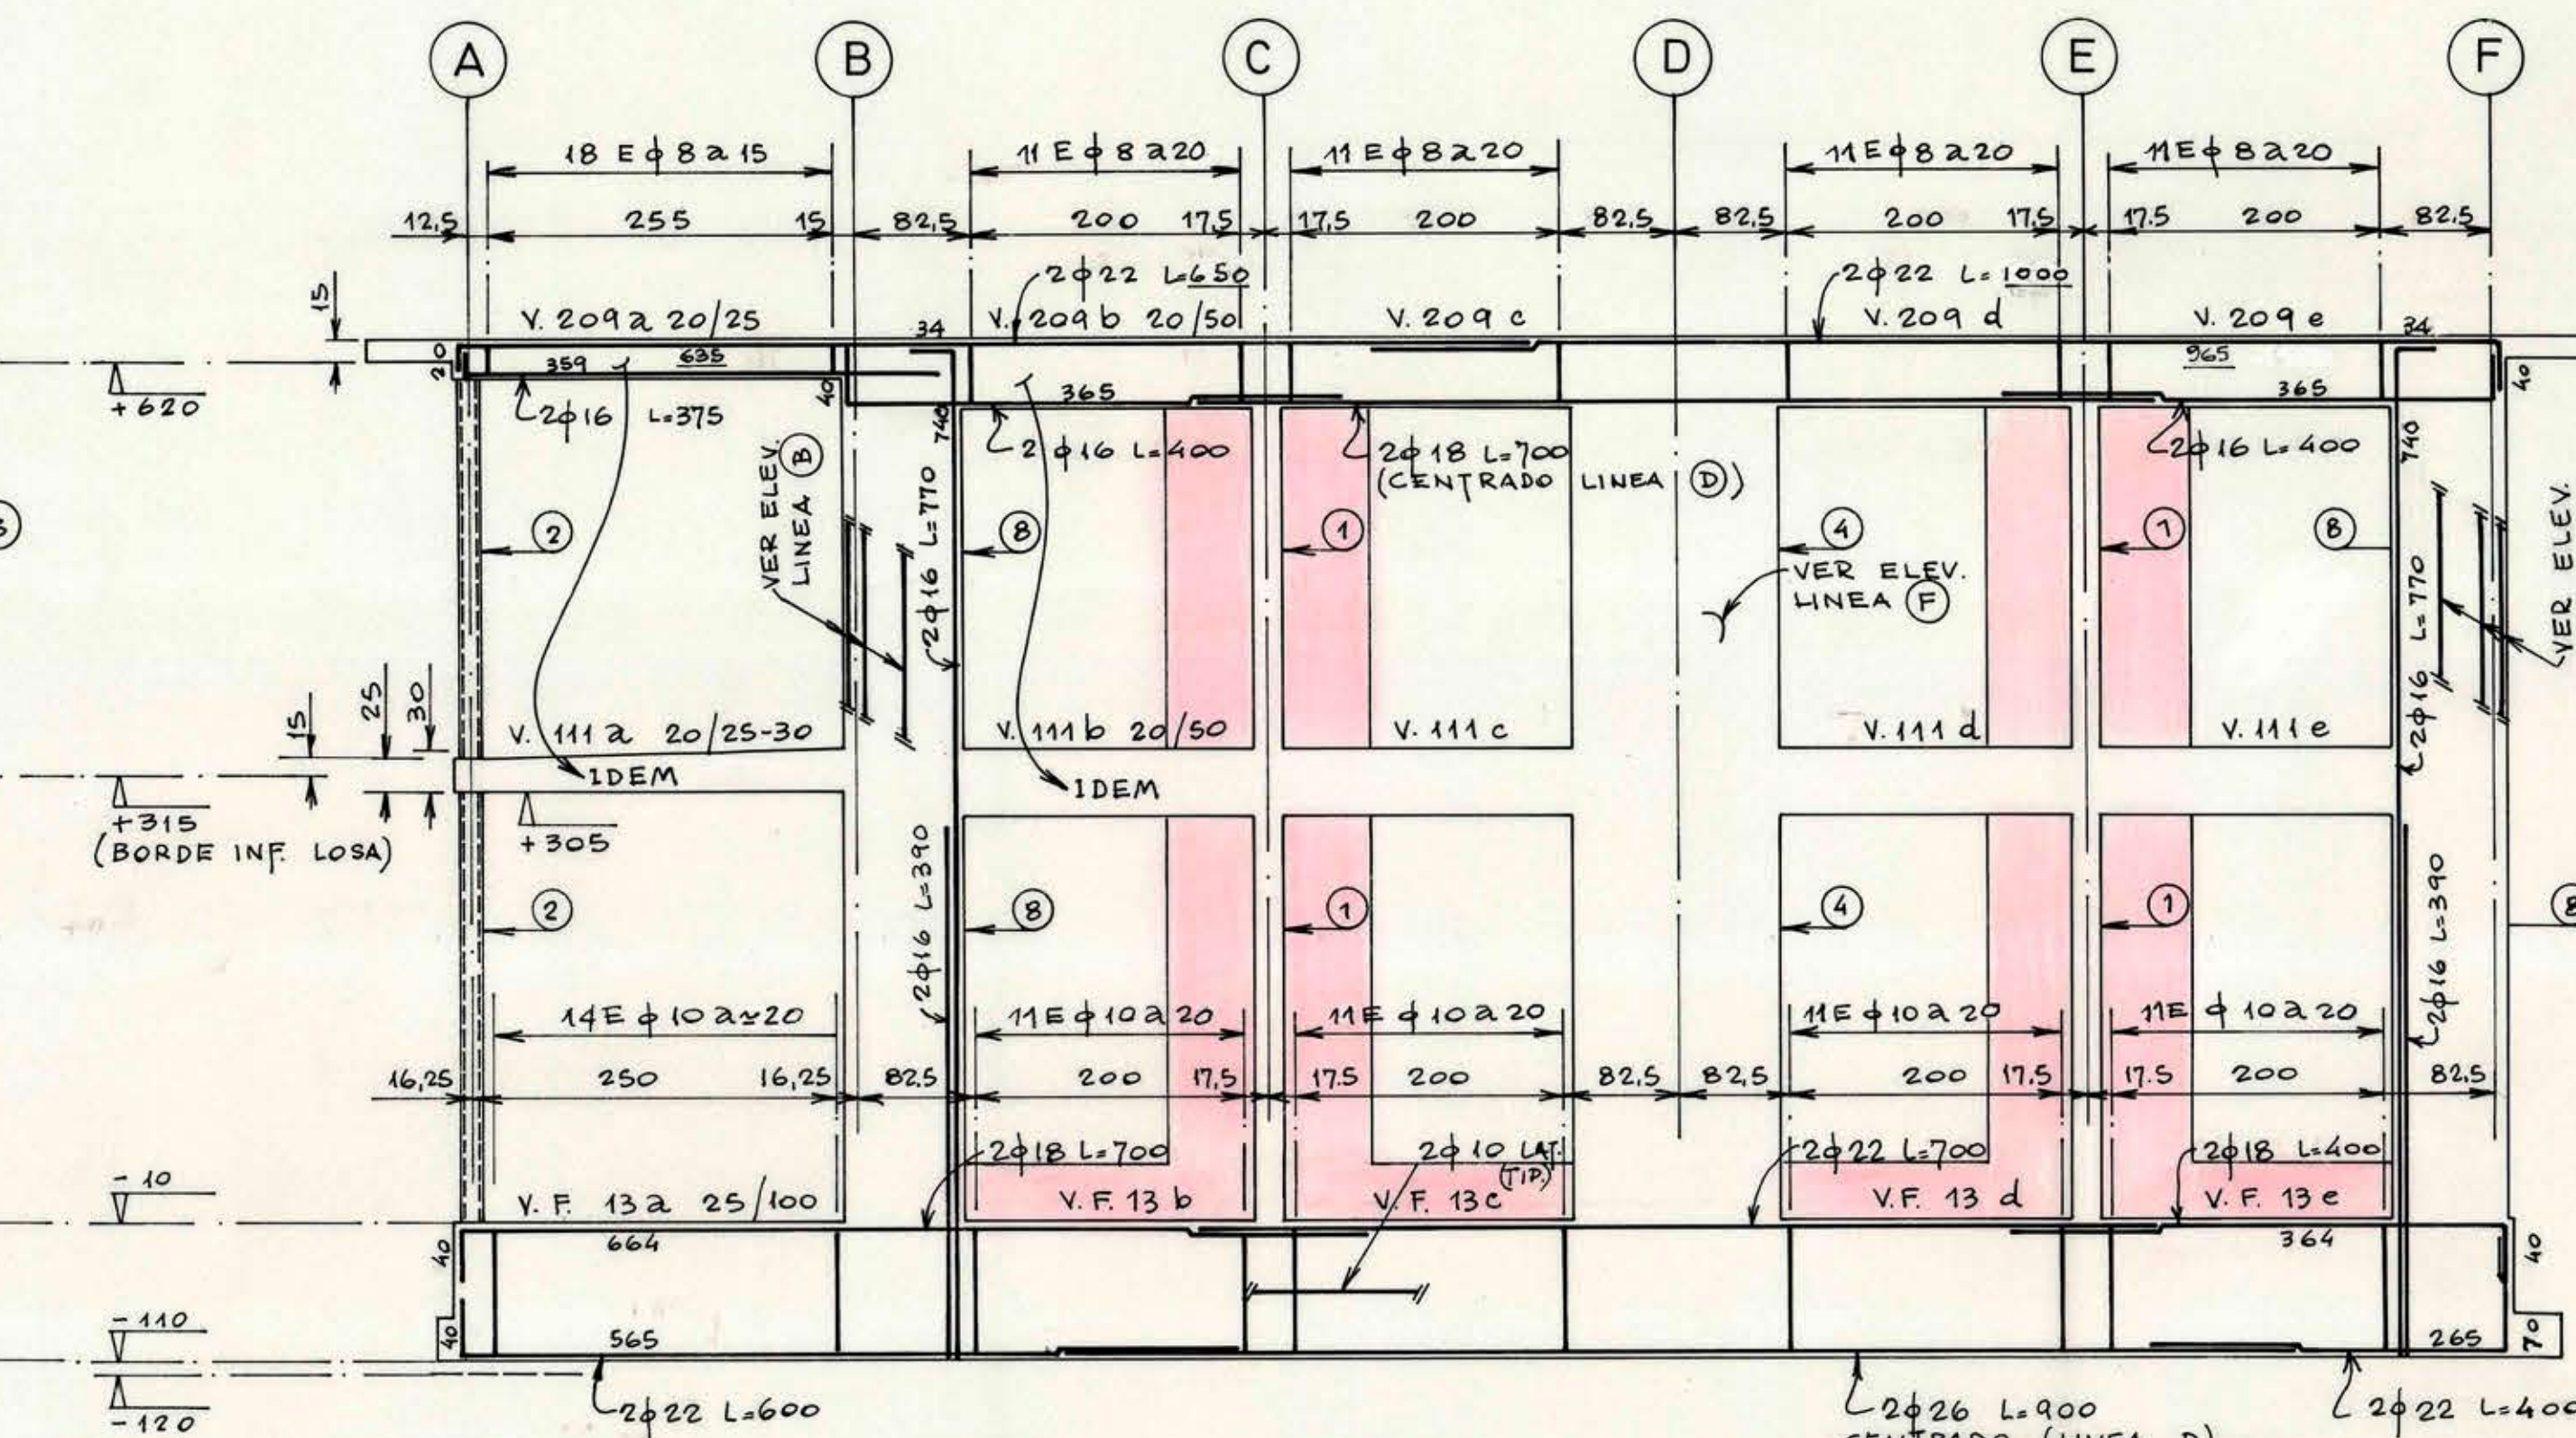


ELEVACION EN EJE ⑧

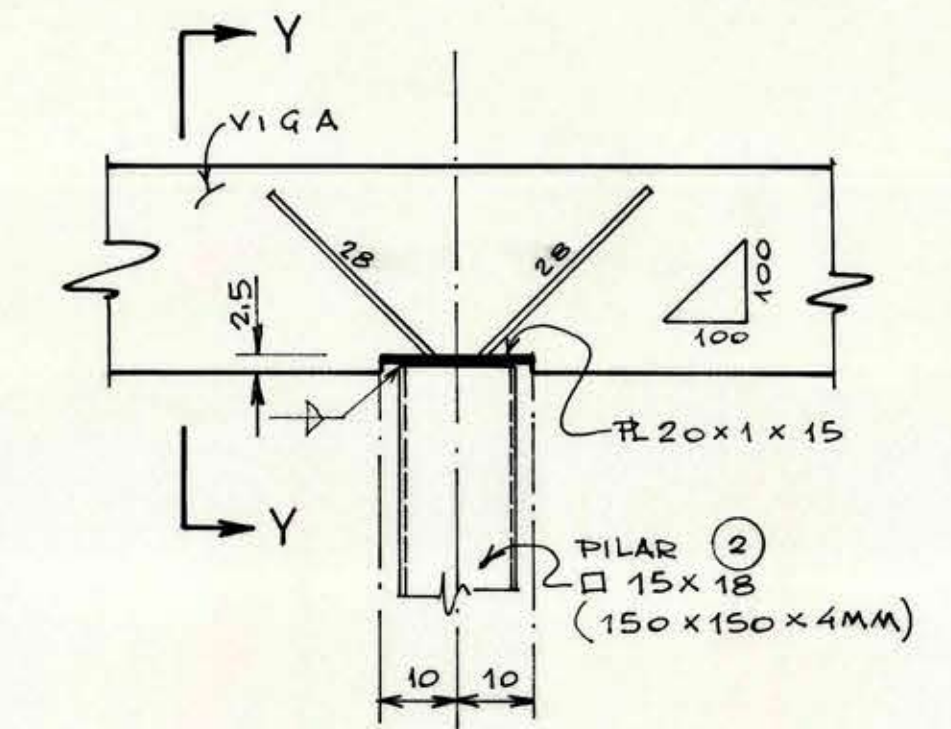


APOYO SUP. E INF. CADA
PISO PILAR ②
(ESC. 1/10)

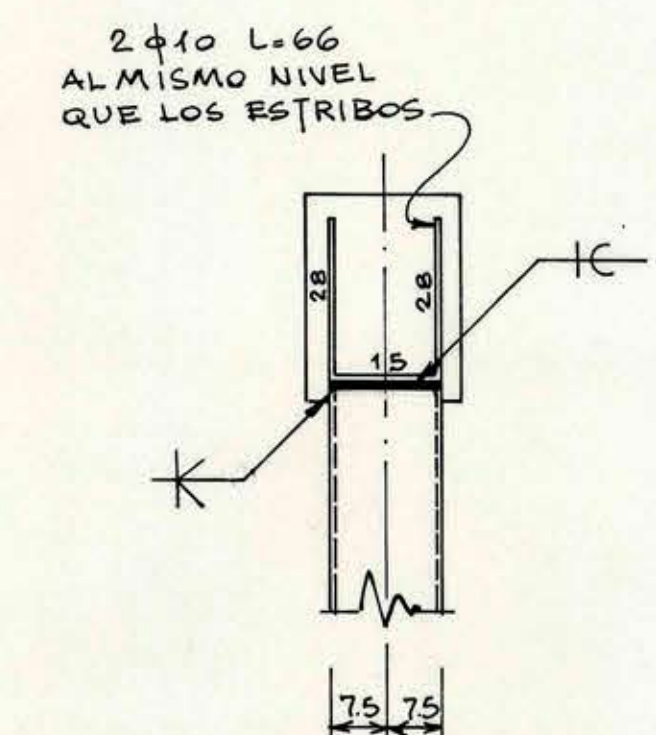


SECCION Y-Y
(ESC. 1/10)

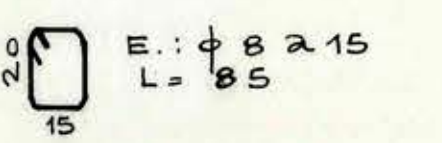


ESTRIBO TIP.
V. 20/25
(ESC. 1/20)

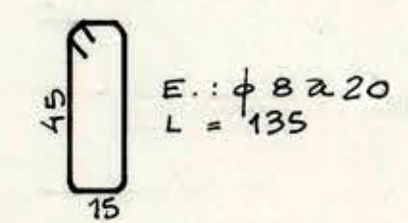

ESTRIBO TIP.
V. 20/50
(ESC. 1/20)

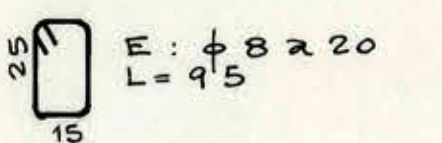

ESTRIBO TIP.
V. 20/30
(ESC. 1/20)

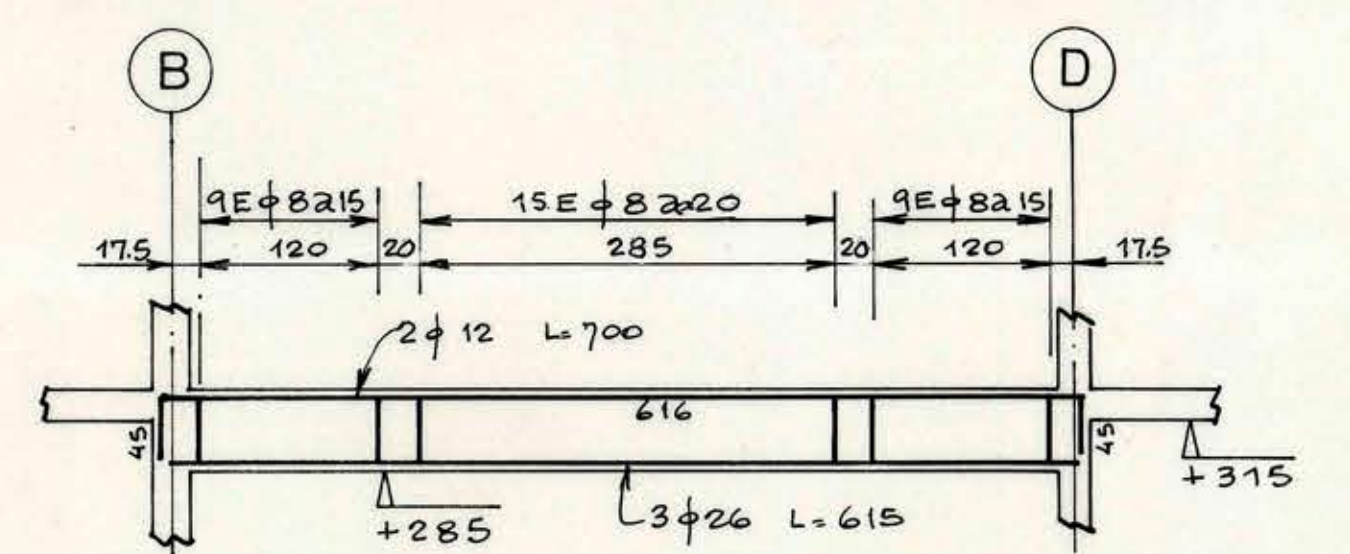

VIGA 109. 20/50 EN EJE ⑤

mop

DIRECCION GENERAL DE OBRAS PUBLICAS
DIRECCION DE ARQUITECTURA
DEPARTAMENTO DE PROYECTOS

MANDANTES V.B.	ARQTO REGIONAL	ARQTO JEFE DEPARTAMENTO	CROQUIS UBICACION	OBSERVACIONES	PROY. DIRECTO PROY. INDIRECTO PROY. TIPO PROY. ADAPTACION INGRESO ARCHIVO	ESCALAS 1/50 0 100 200 FECHA 170180	OBRA SERV. PUBLICOS SIN VICENTE DE TAGUA-TAGUA PLANO ELEVACIONES Y DETALLES COMUNA SAN VICENTE DE T.T. PROVINCIA CACHAPOAL SECCION SUPERFICIE	Nº OBRA Nº PLANOS CLAVE
MUNICIPALIDAD DE APROBACION	PROYECTISTAS ARQ. SERGIO BOLAÑO	JEFE SUB DEPARTAMENTO						
CONTRATISTA		JEFE SECCION						

V.B. Raúl Zambrano e

e4