




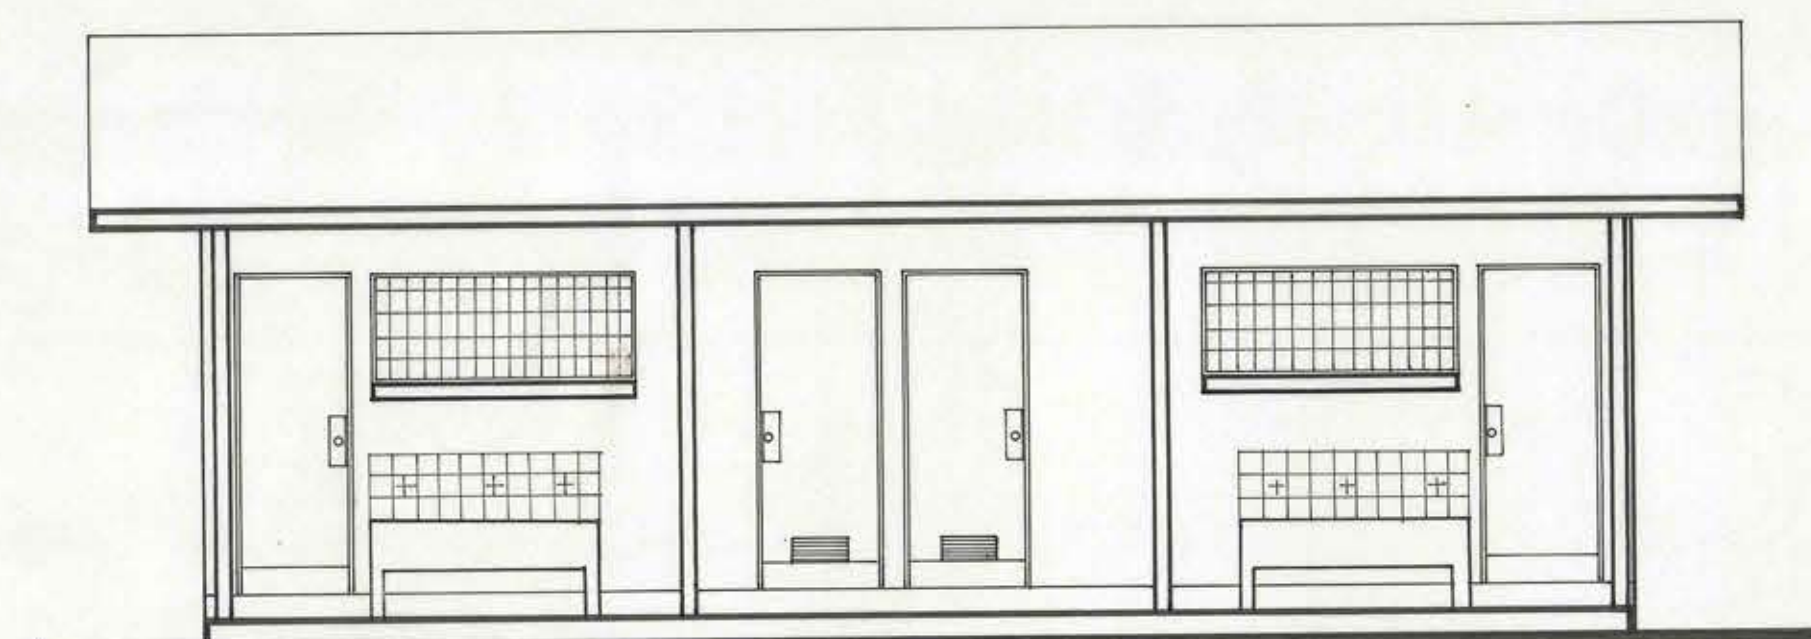


ELEV. PRINCIPAL
ESC 1:50

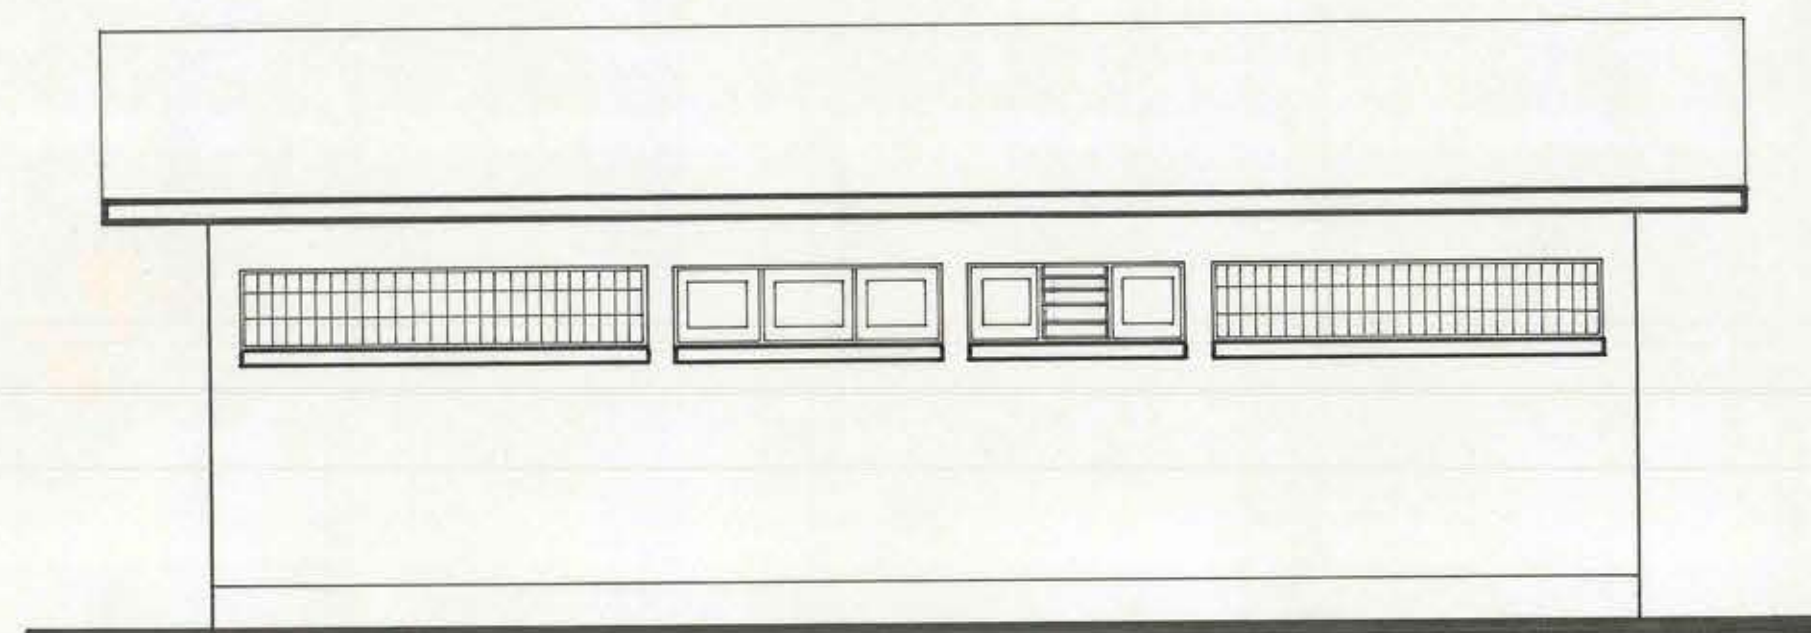







ELEV. POSTERIOR

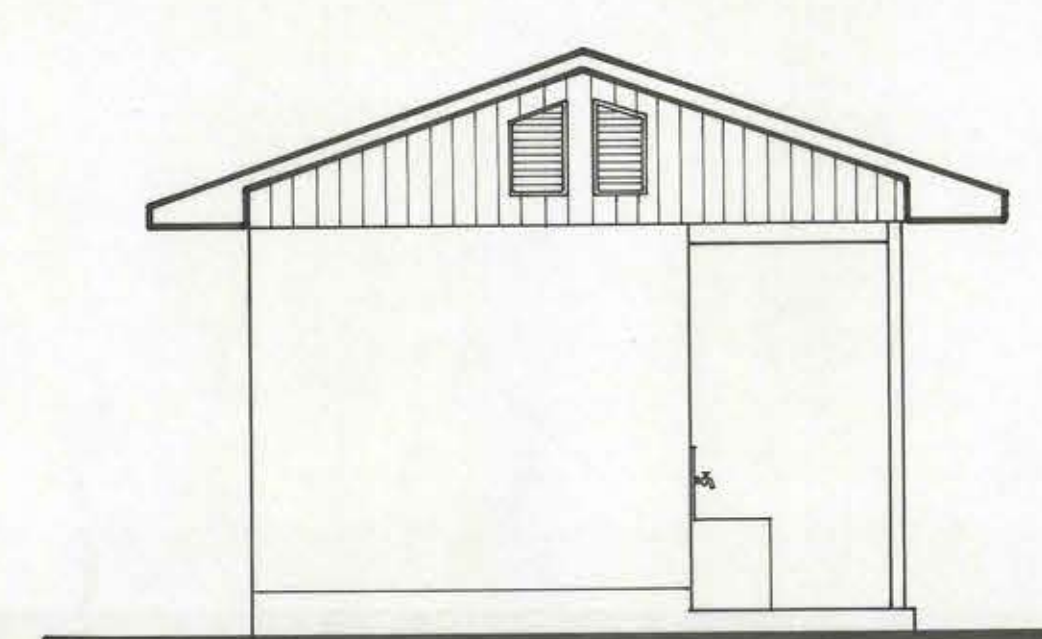


ELEV. LATERAL
ESC 1:50

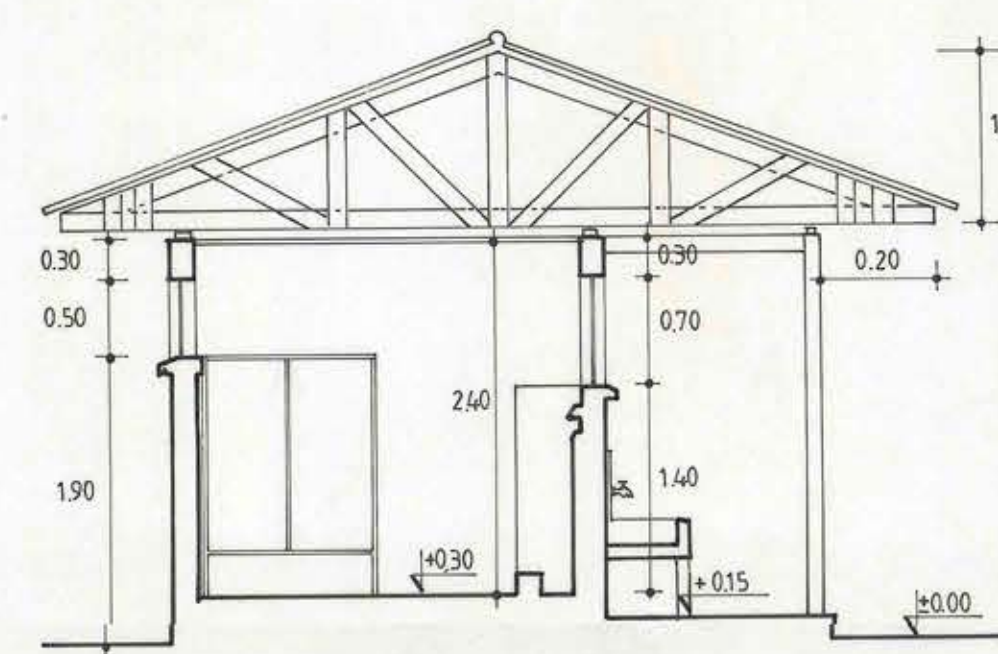




CORTE A-A
ESC 1:50

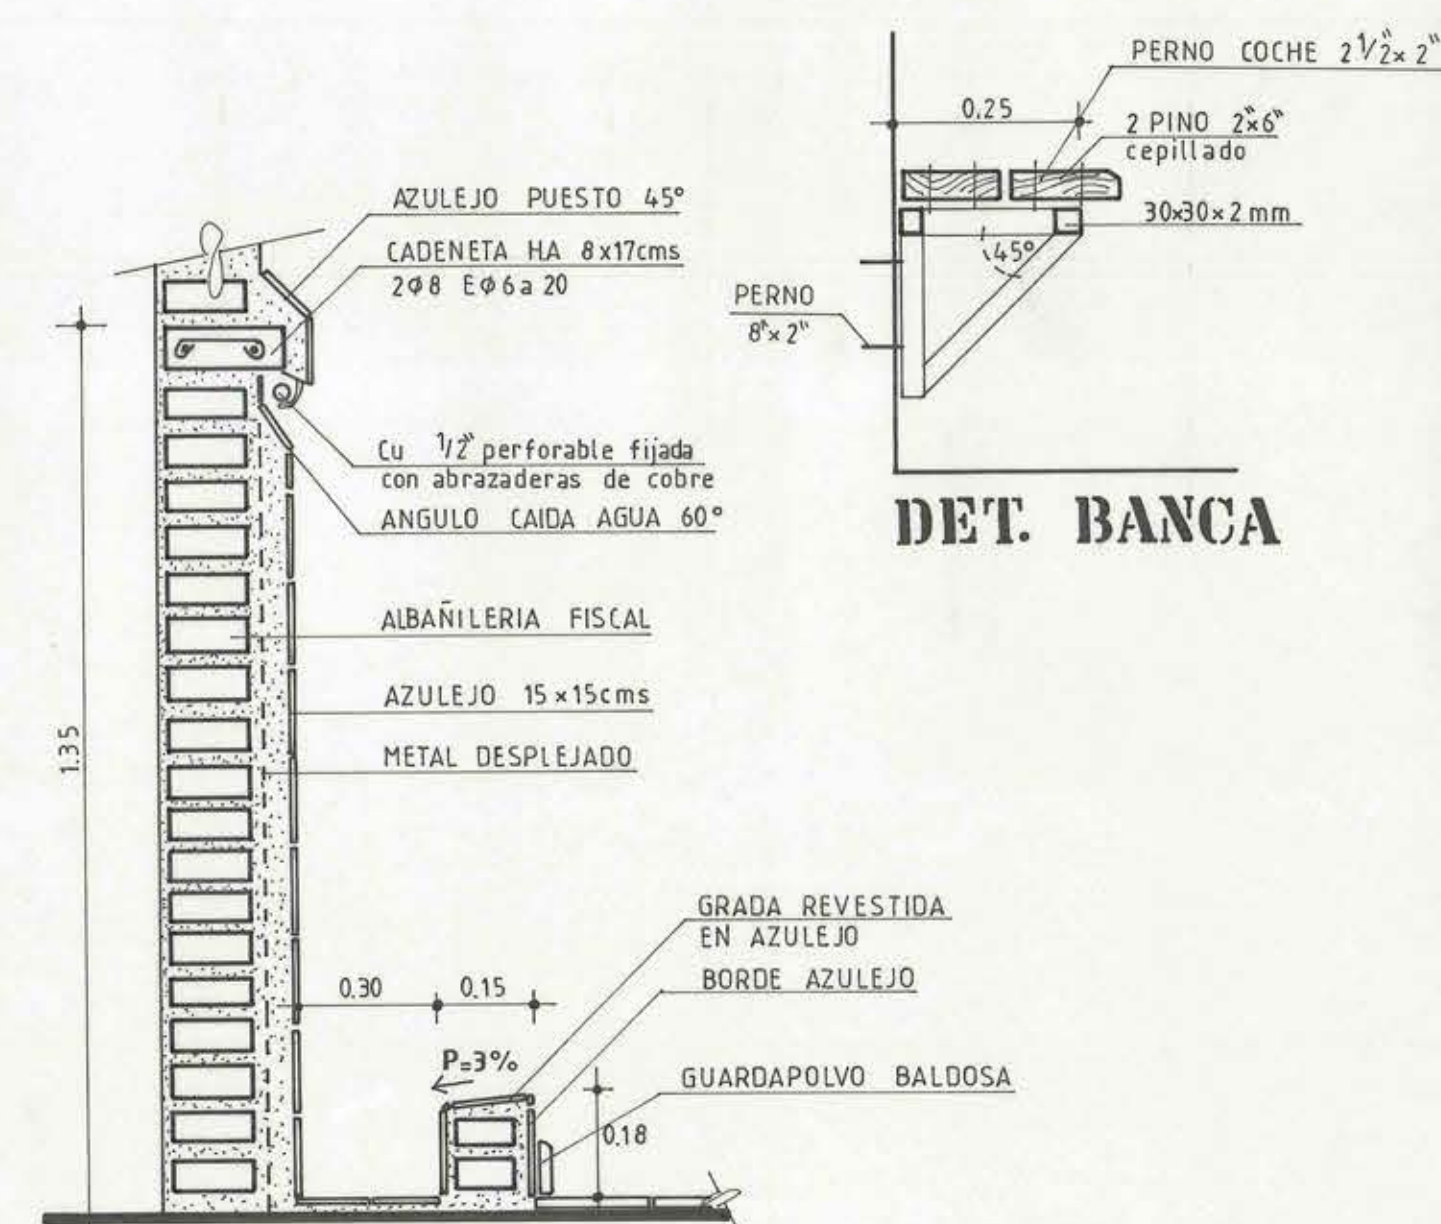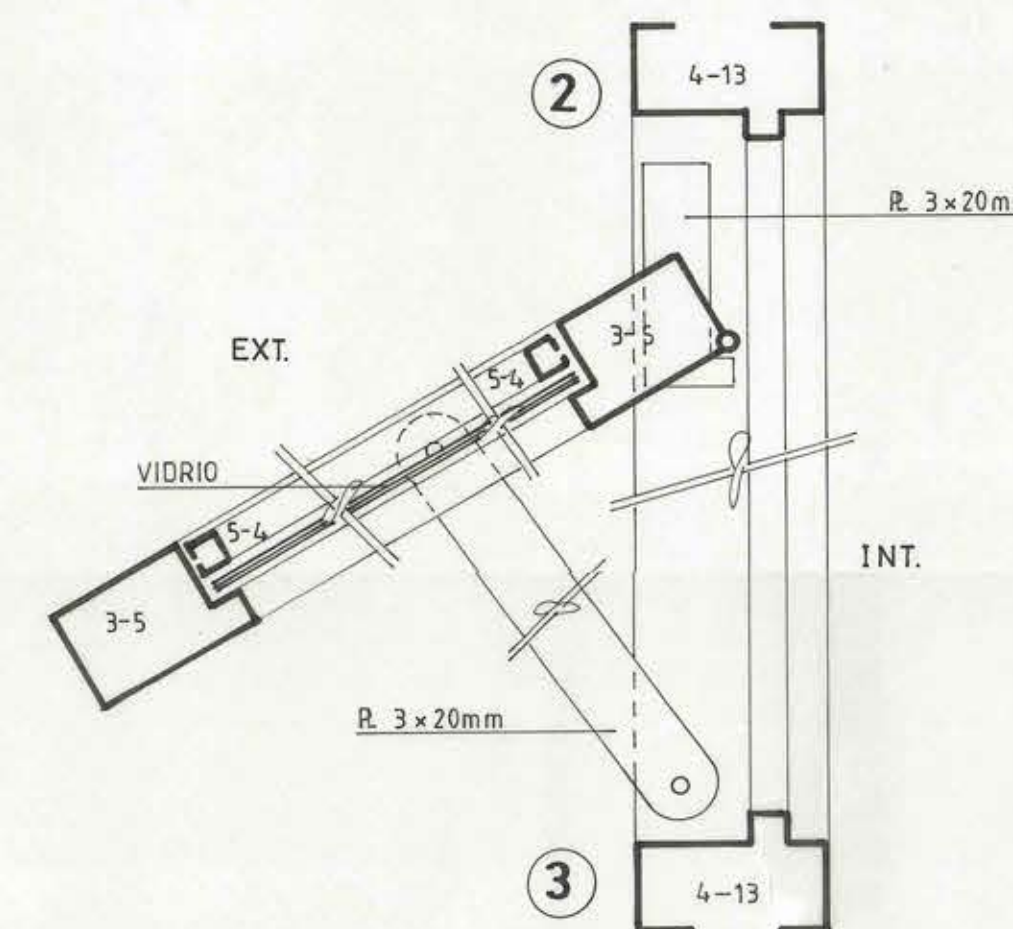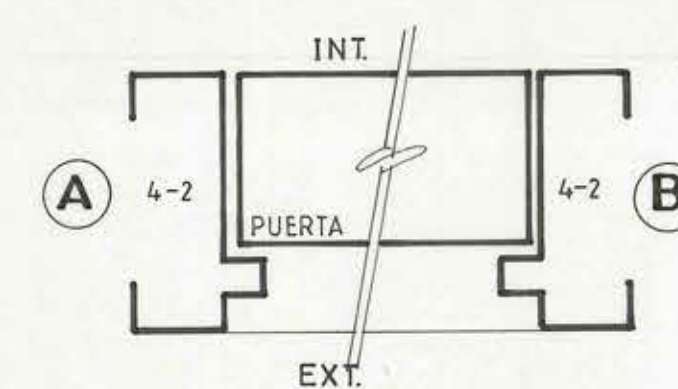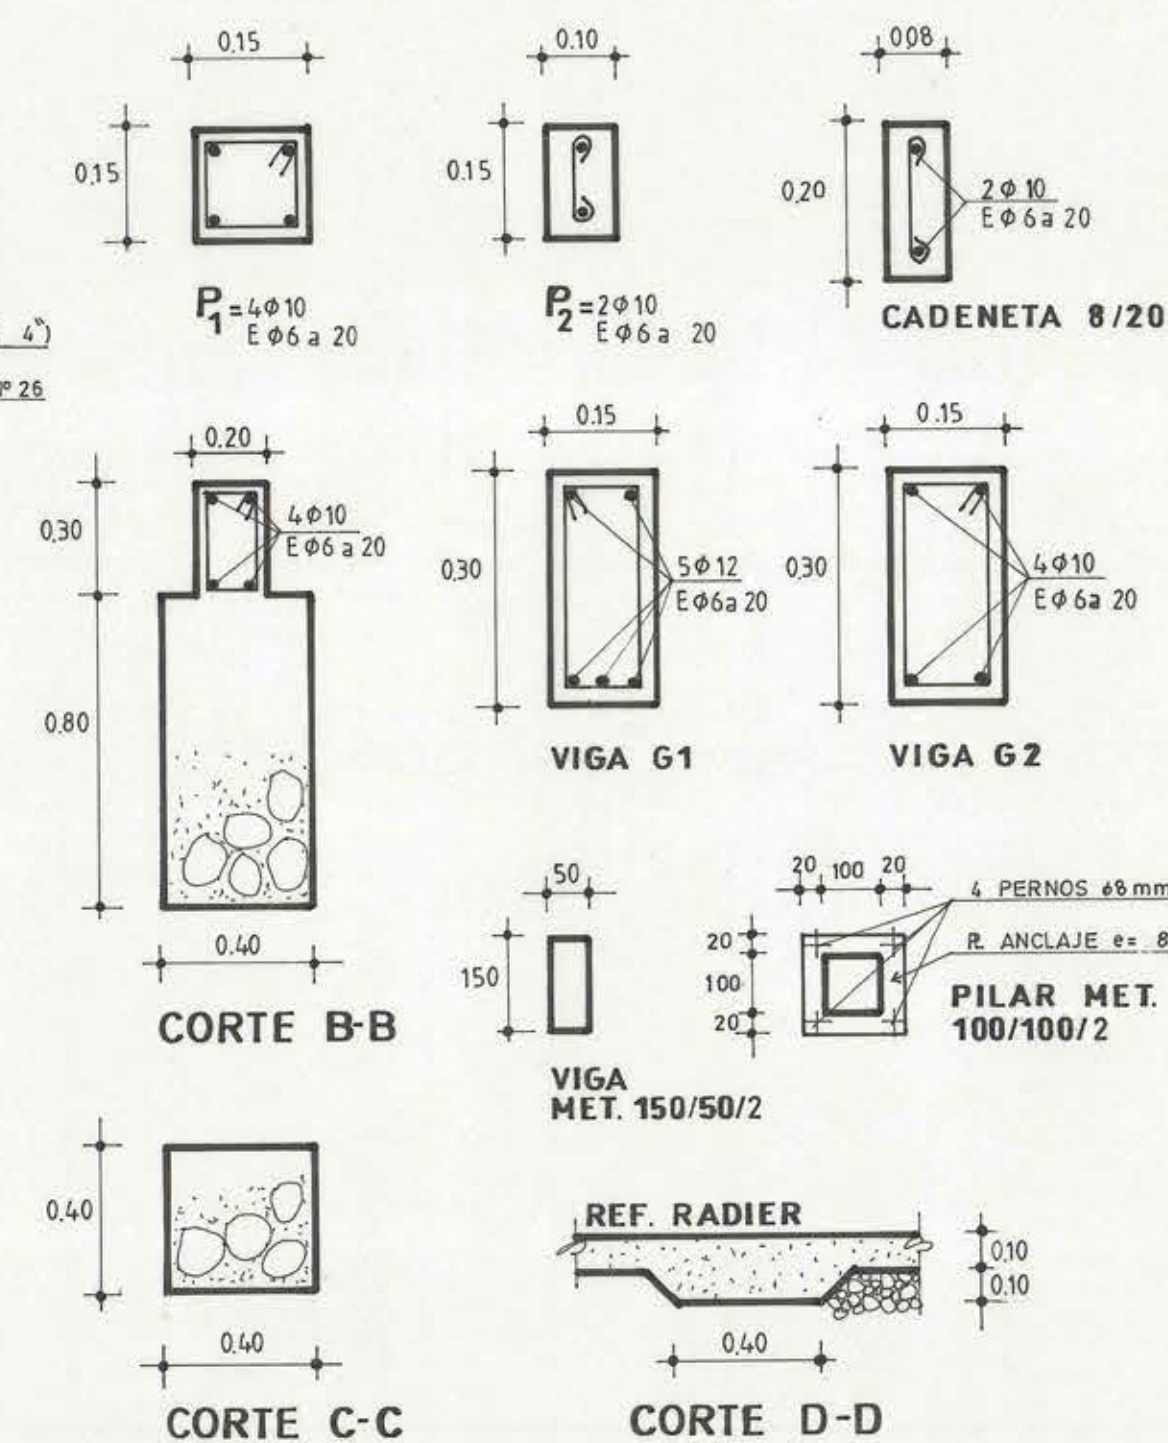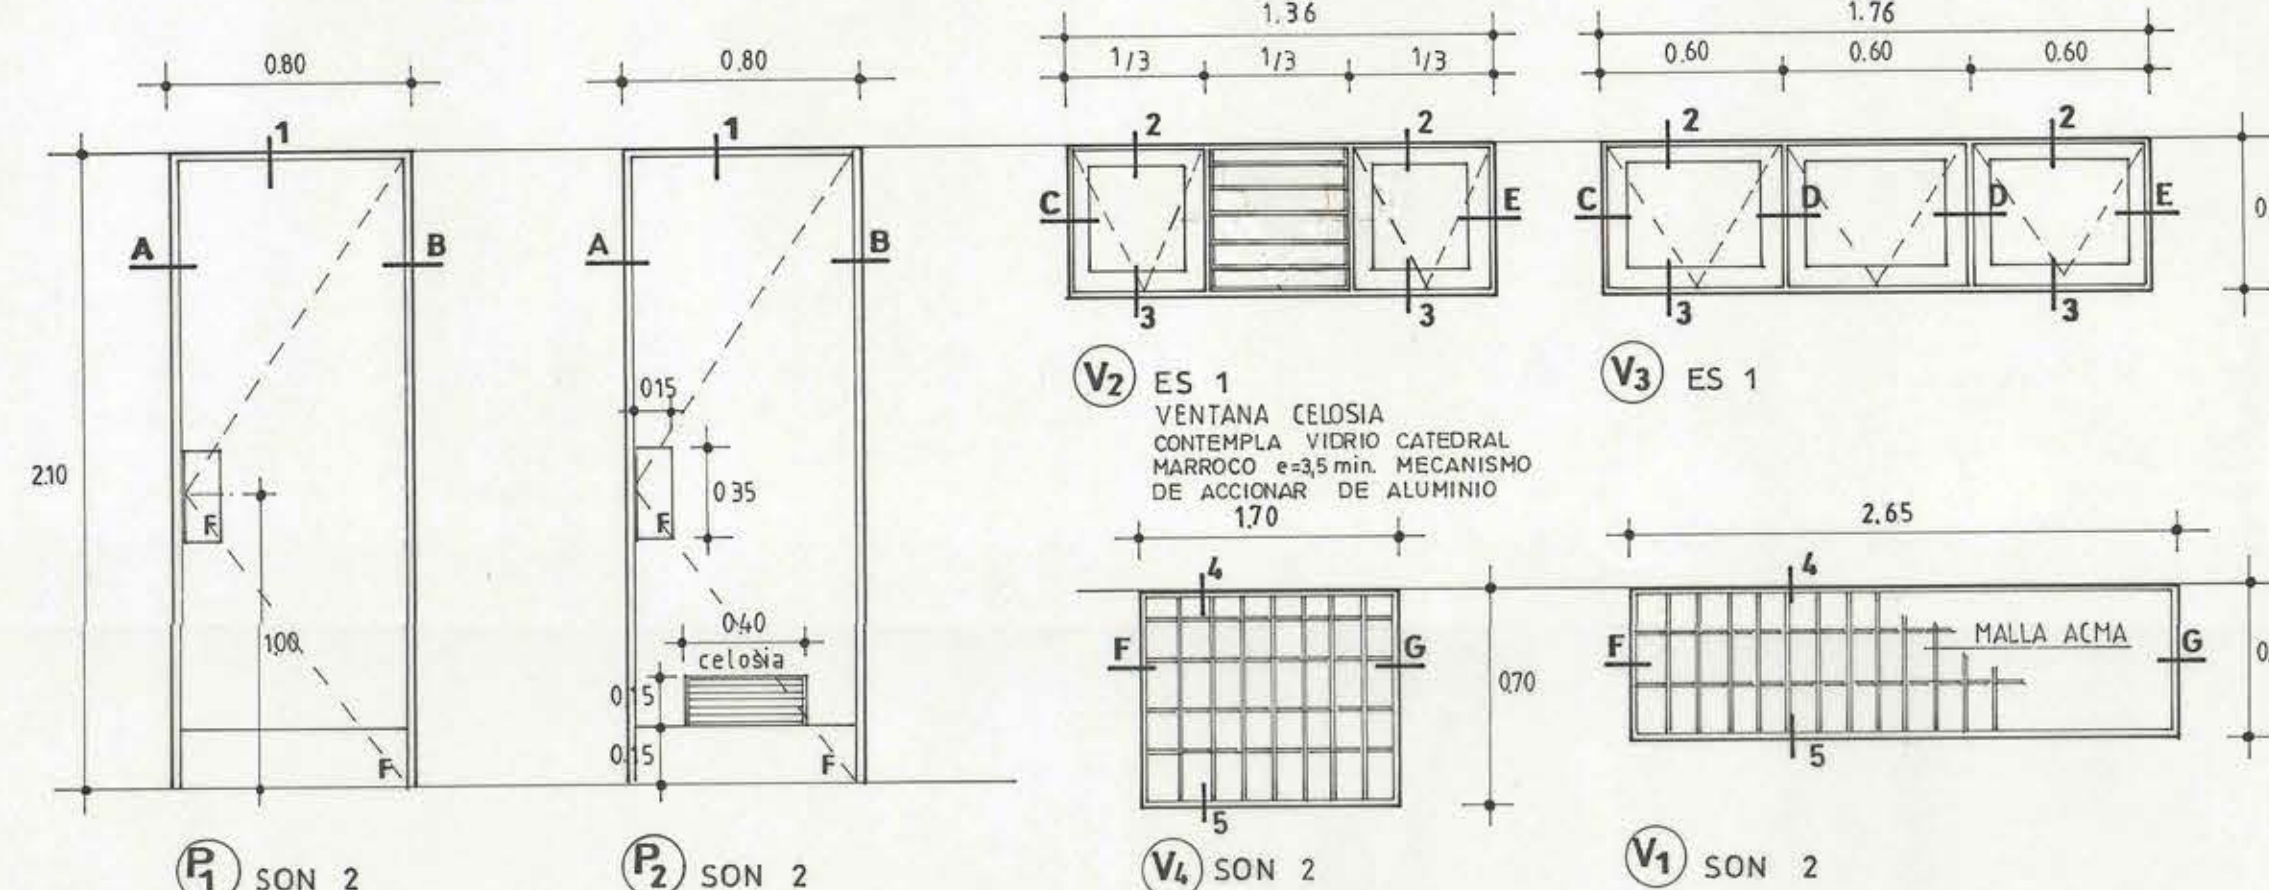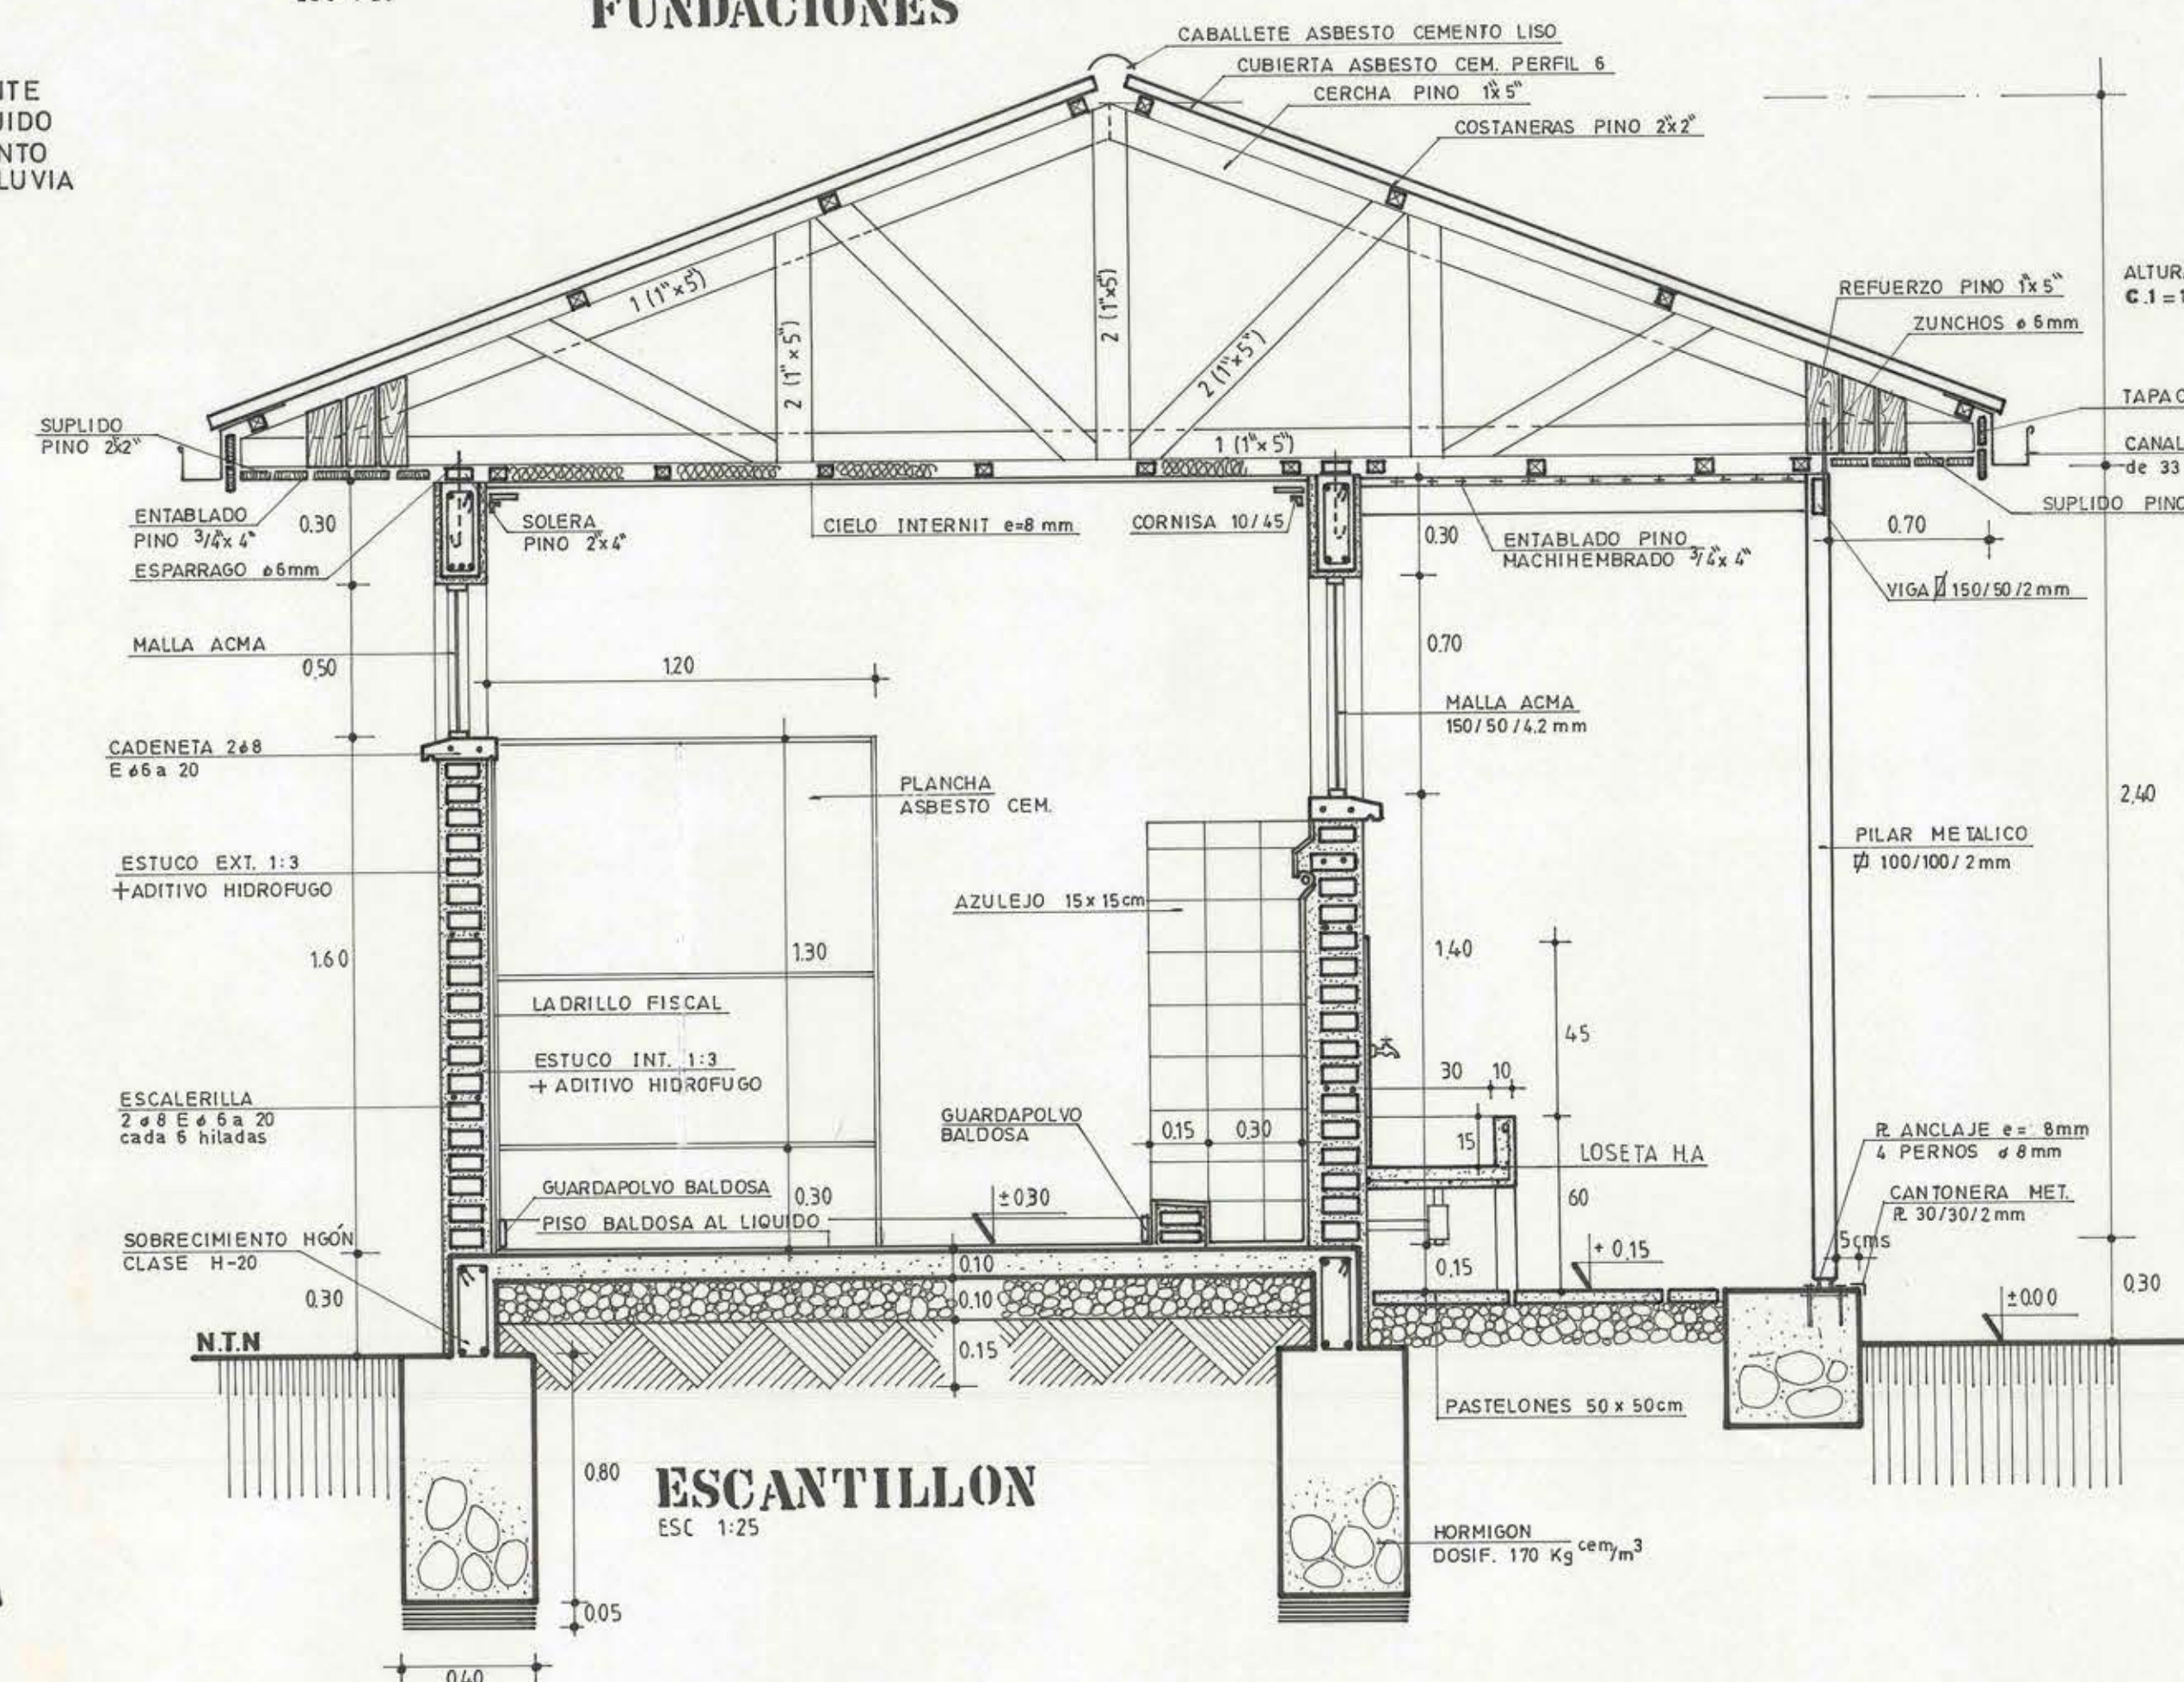

DET. URINARIO

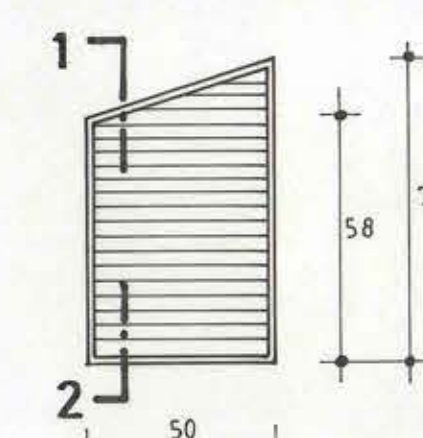

DET. CELOSIA
ESC 1:20

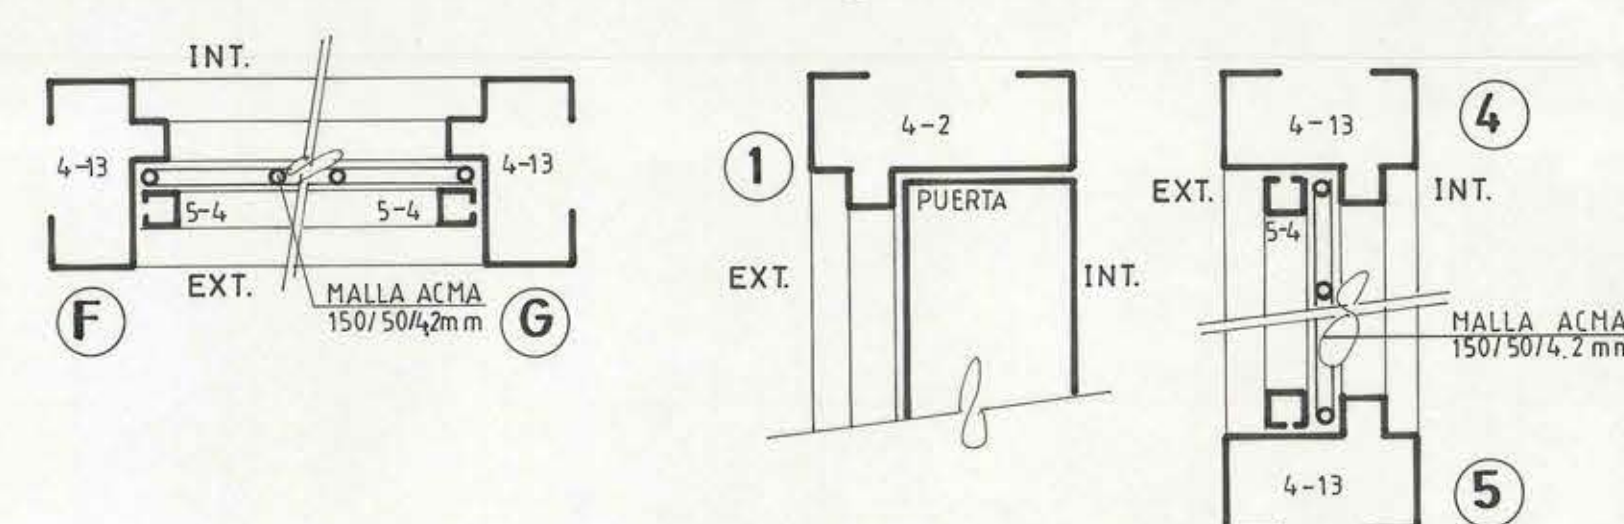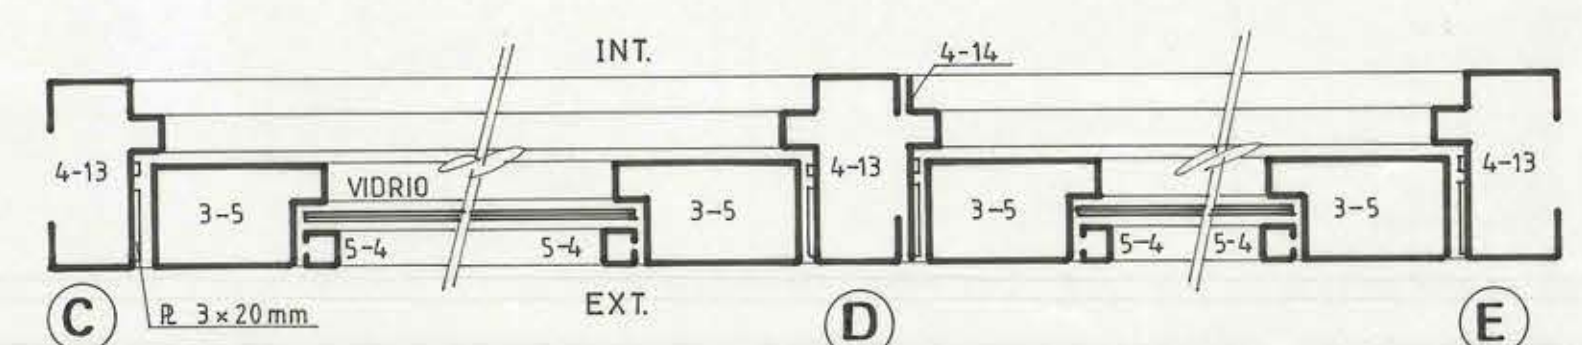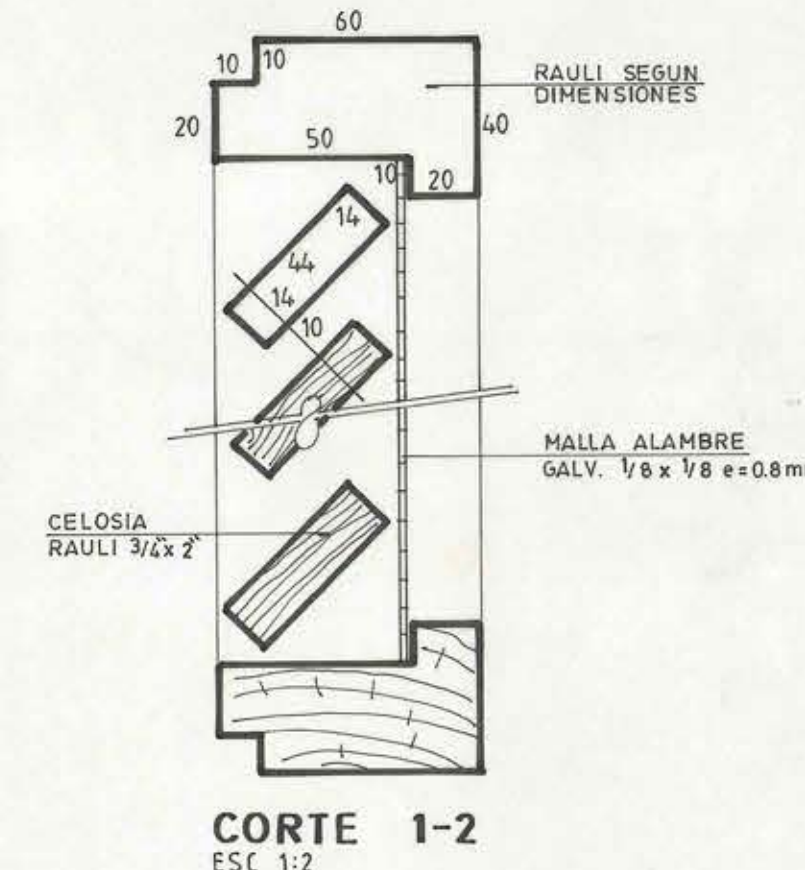

		DIRECCION DE ARQUITECTURA OFICINA REGIONAL VI REGION	
REGION	SEXTA	OBRA	SERVICIOS HIGIENICOS *TIPO B*
PROVINCIA		CONTENIDO PLANTA ARQUITECTURA-ESTRUCTURAS	
COMUNA		FUNDACIONES-TECHUMBRE-ELEVACIONES-DETALLES	
ARQUITECTO	COLABORADOR	DIBUJO	
		GUIDO SILVA P	
FRANCISCO HERNANDEZ DIAZ		FECHA	CLAVE
AROTO JEFE UNIDAD PROYECTOS		JULIO 94	
		FORMATO	
		0.65 x 1.10	
ALBERTO F. ANGUITA MEDEL		PLANO N°	
ARQUITECTO REGIONAL			
OSCAR E. NOVOA VARGAS			
ESCALA		SUPERFICIE	
1:50		34.74 m ²	
1:25			