


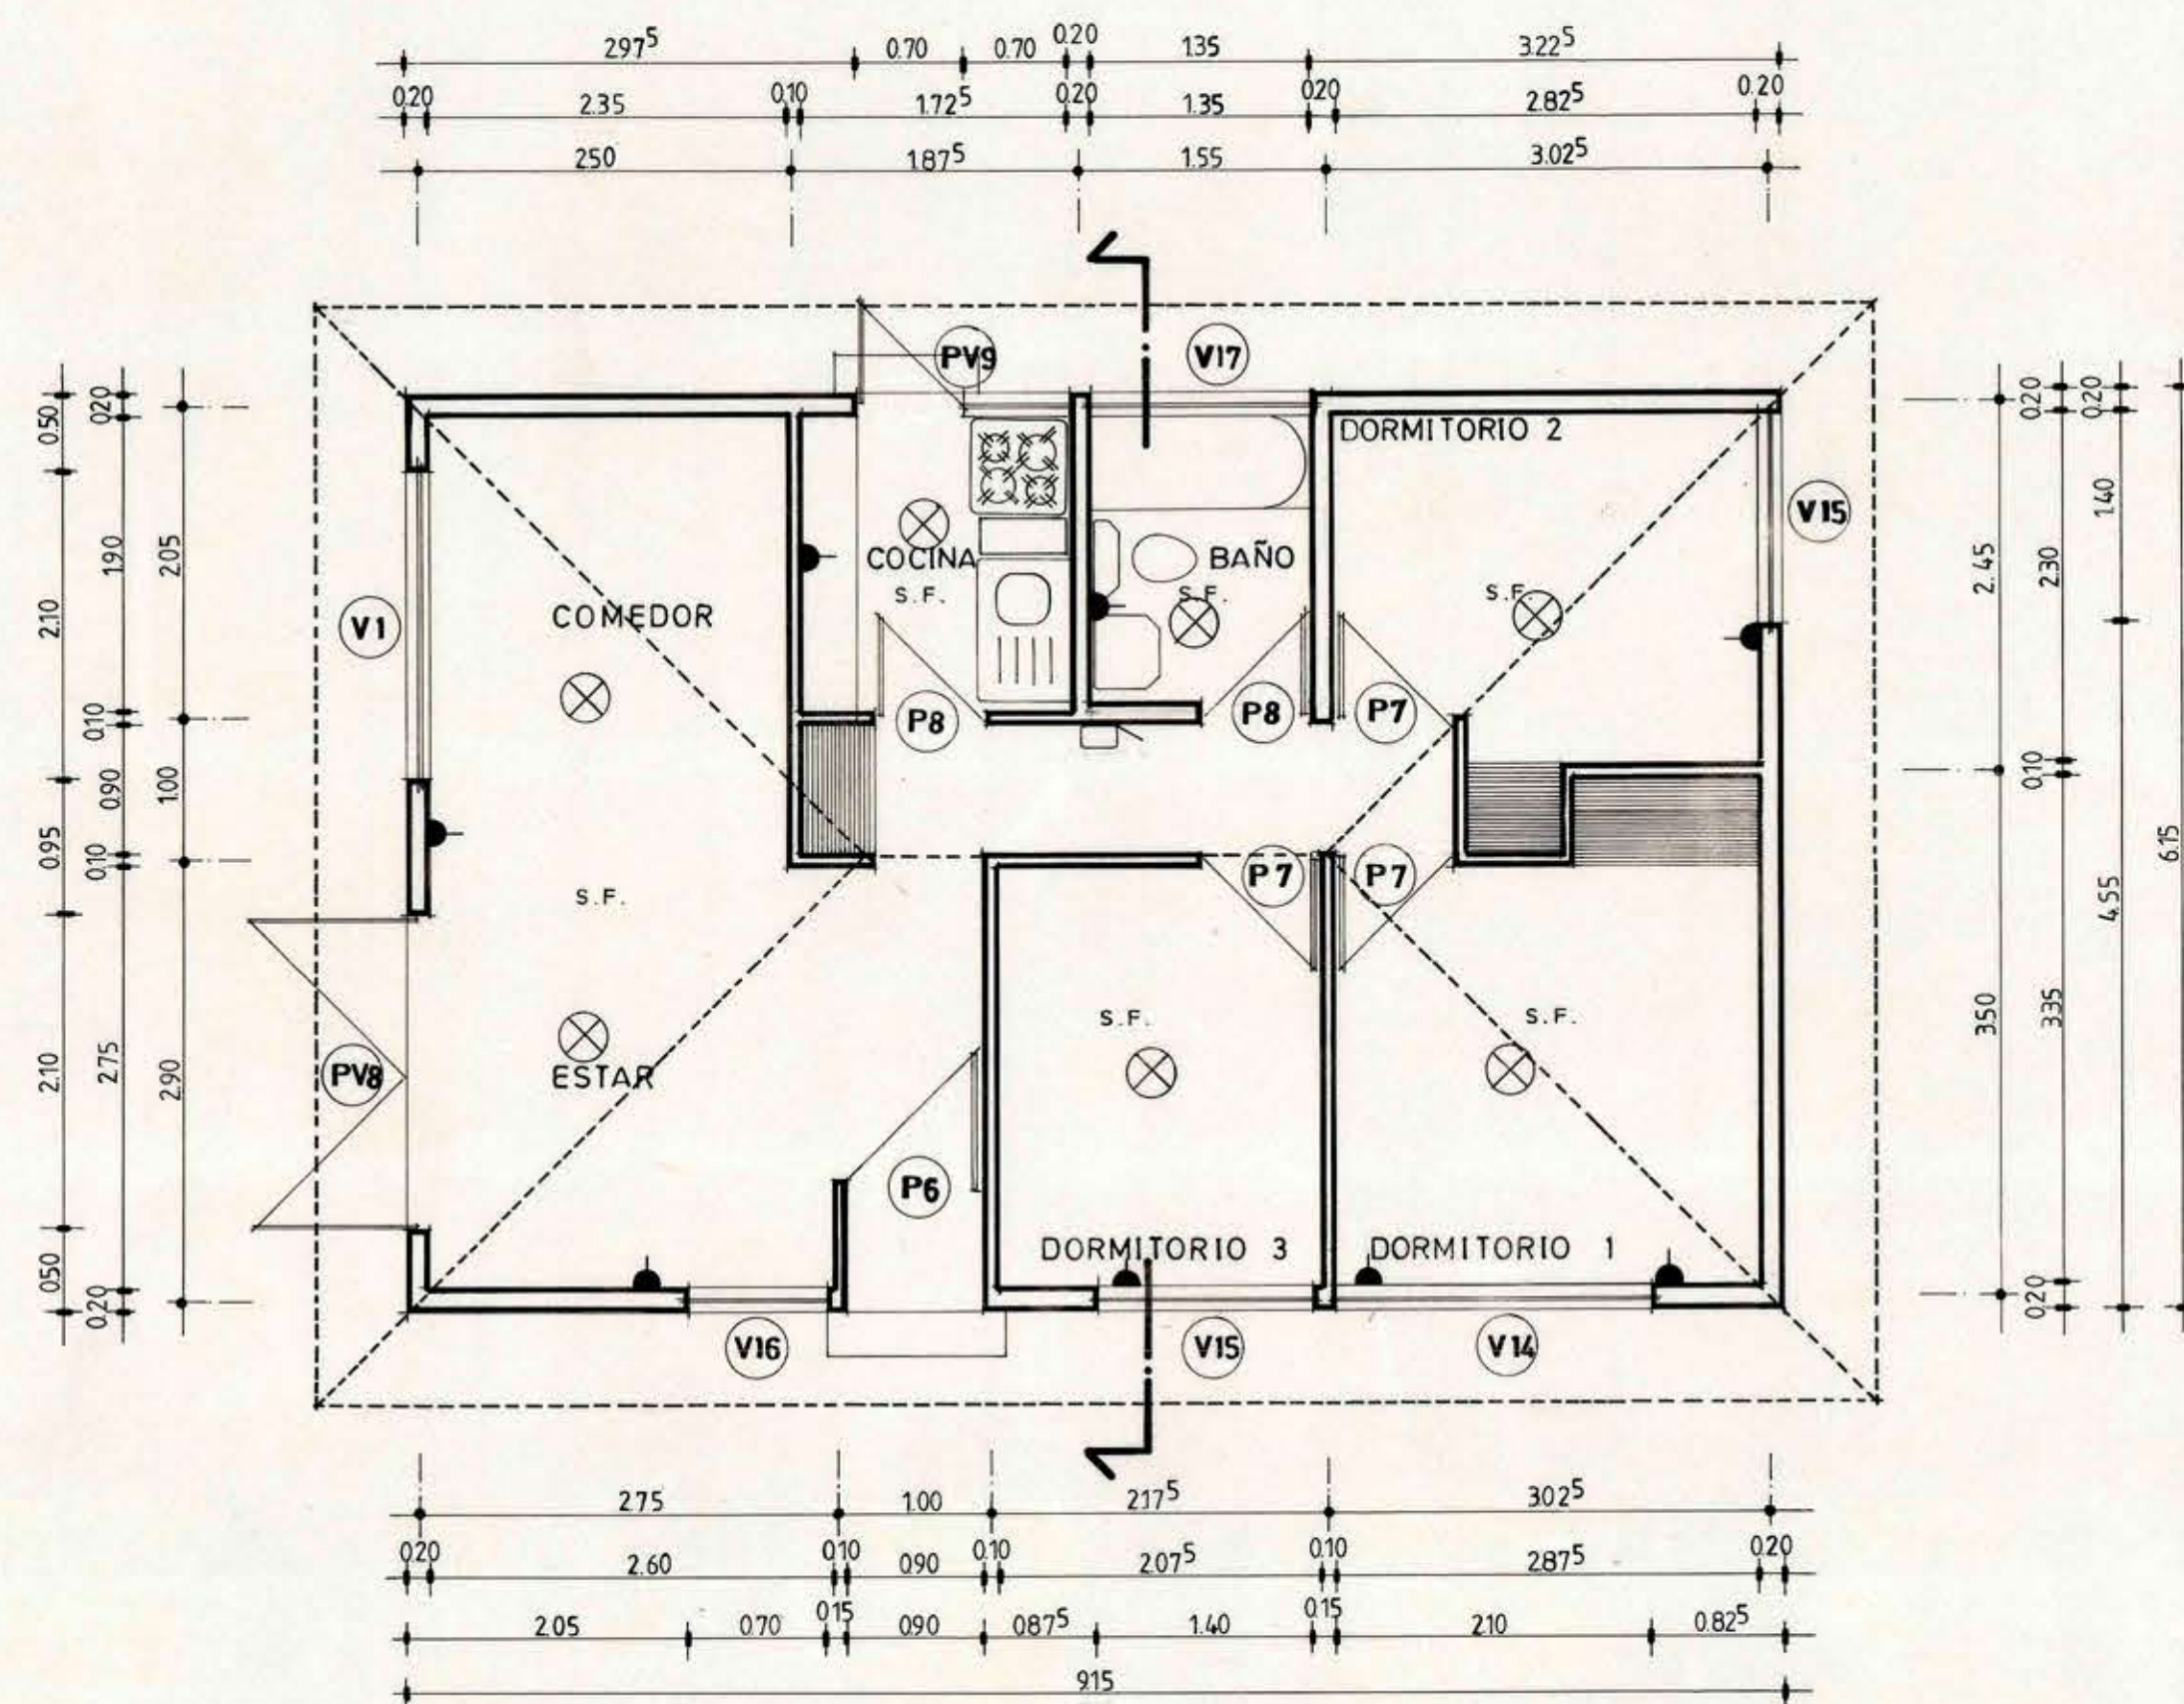


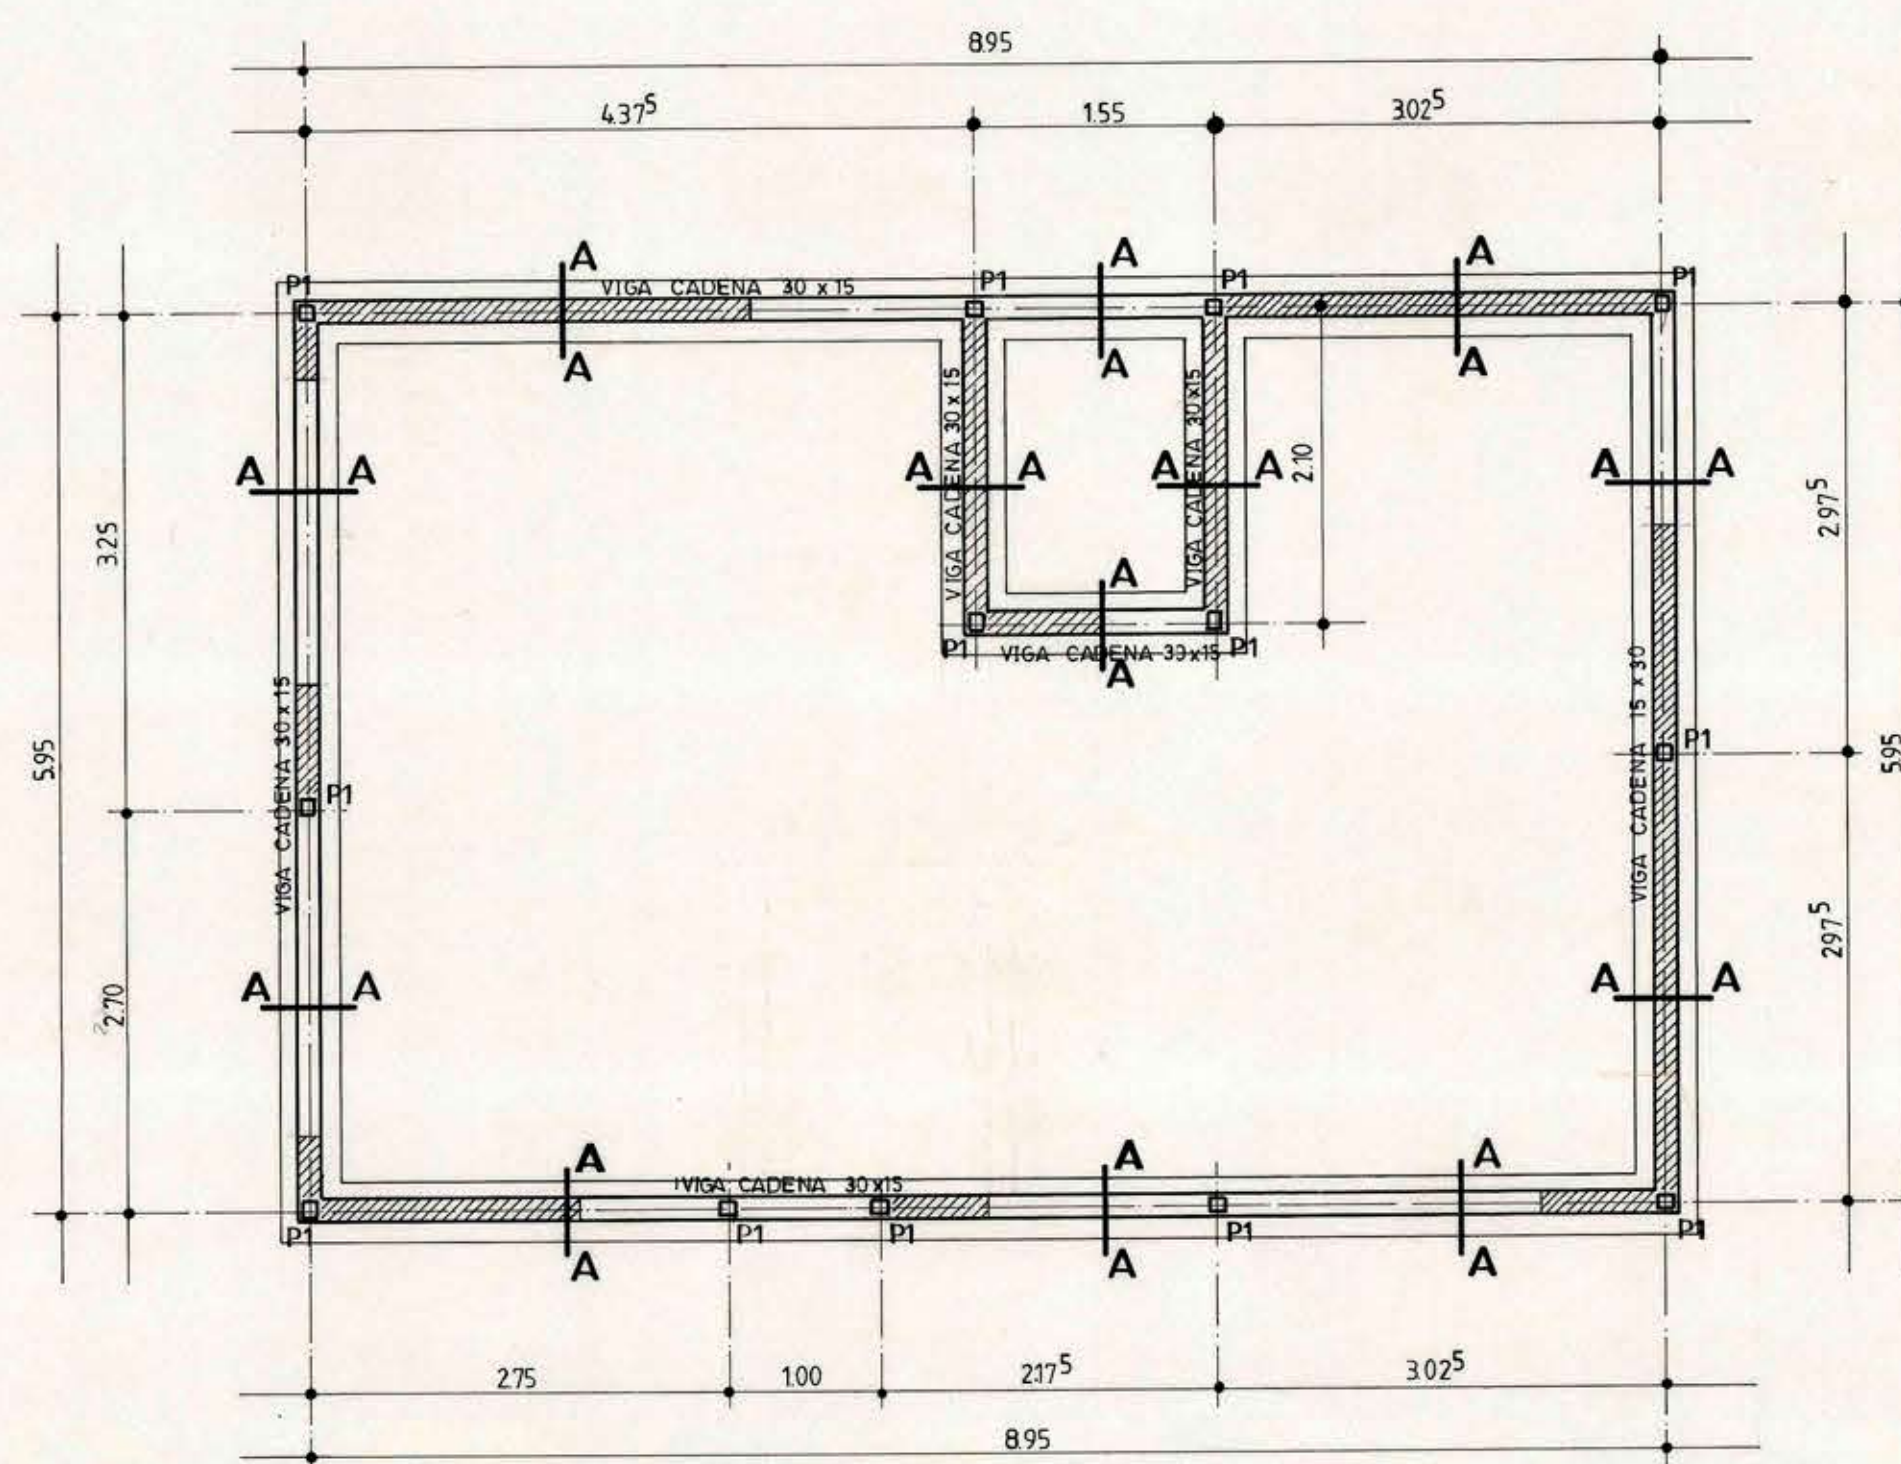


PLANTA
ESCALA 1:50

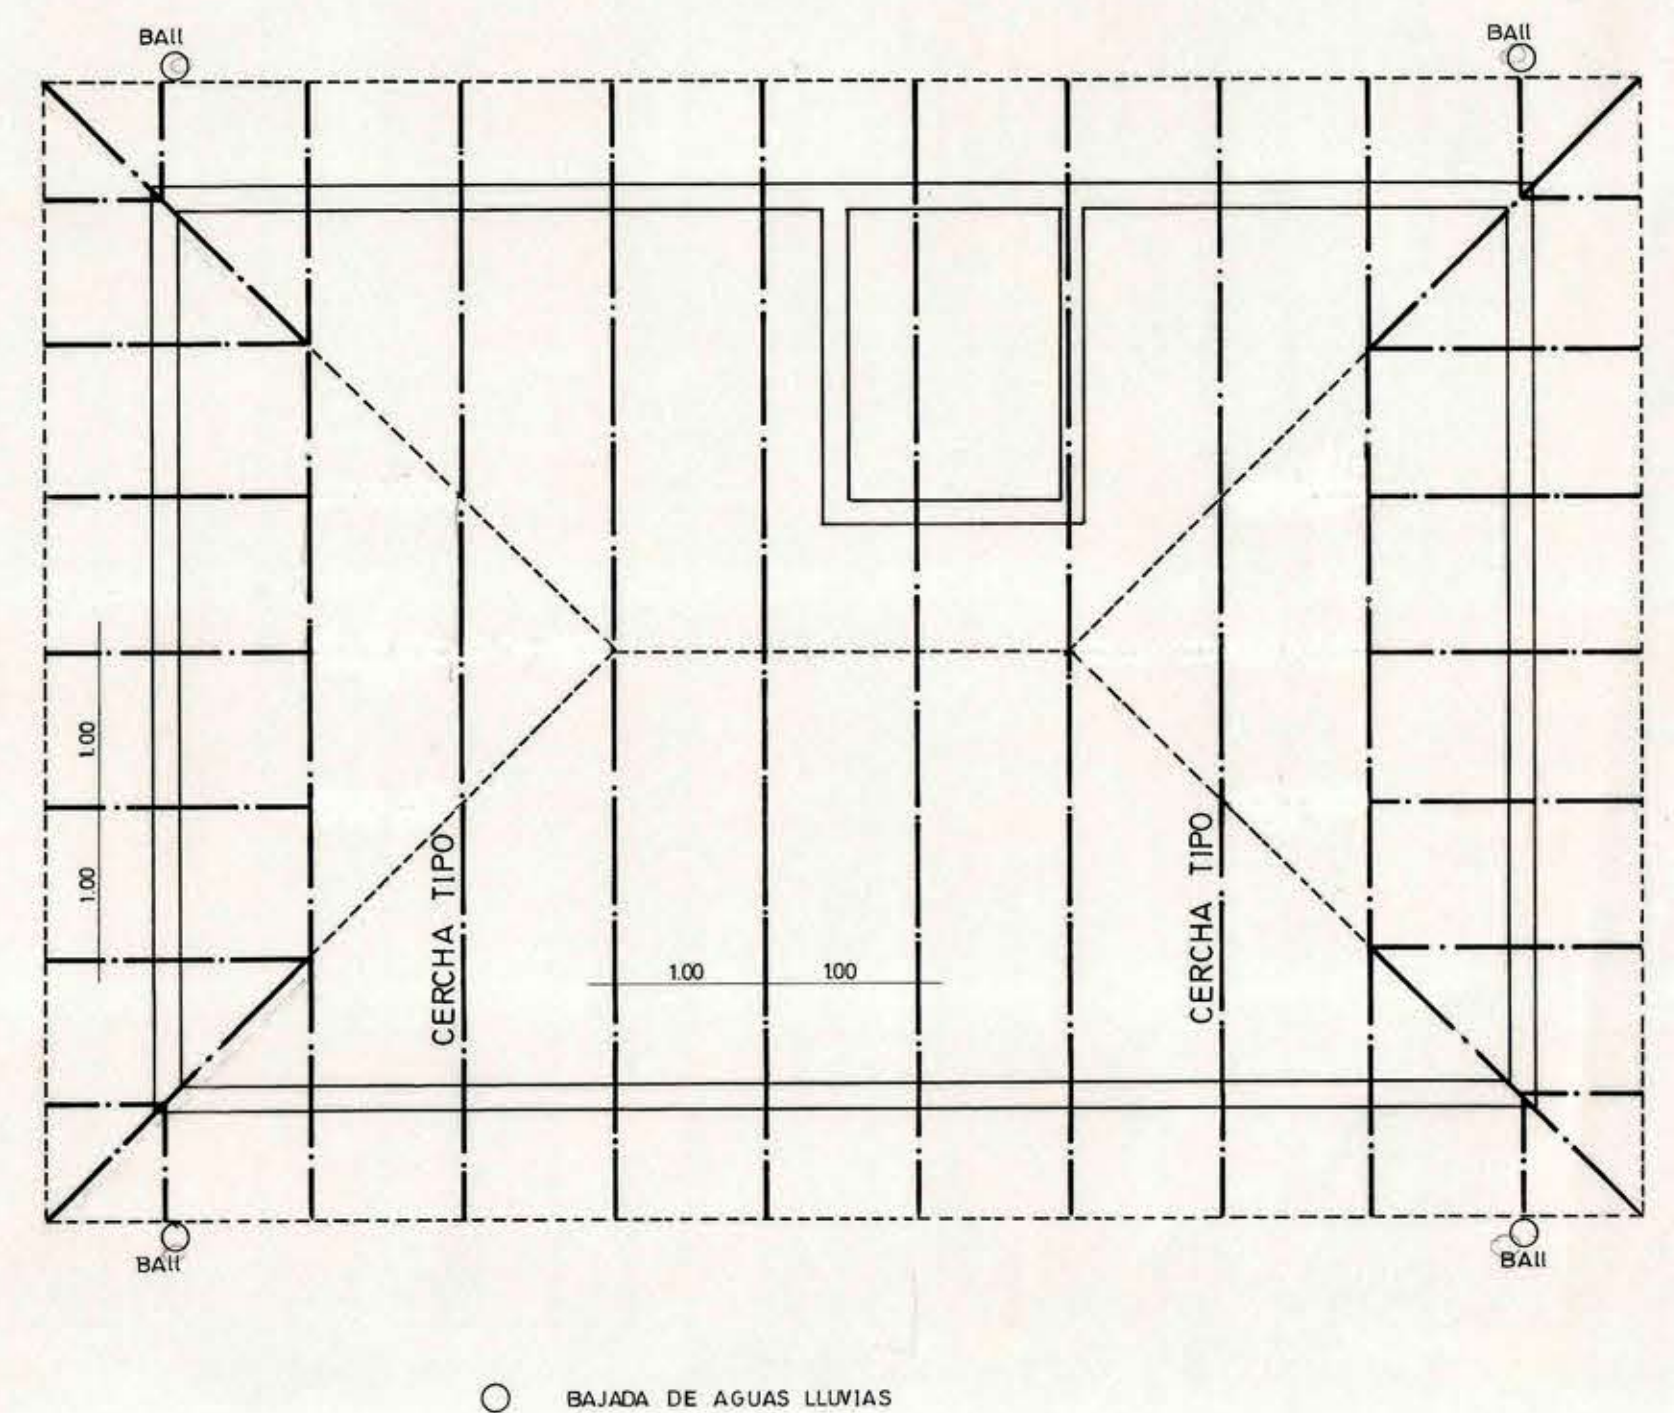


PLANTA DE ESTRUCTURAS Y FUNDACIONES
ESCALA 1:50

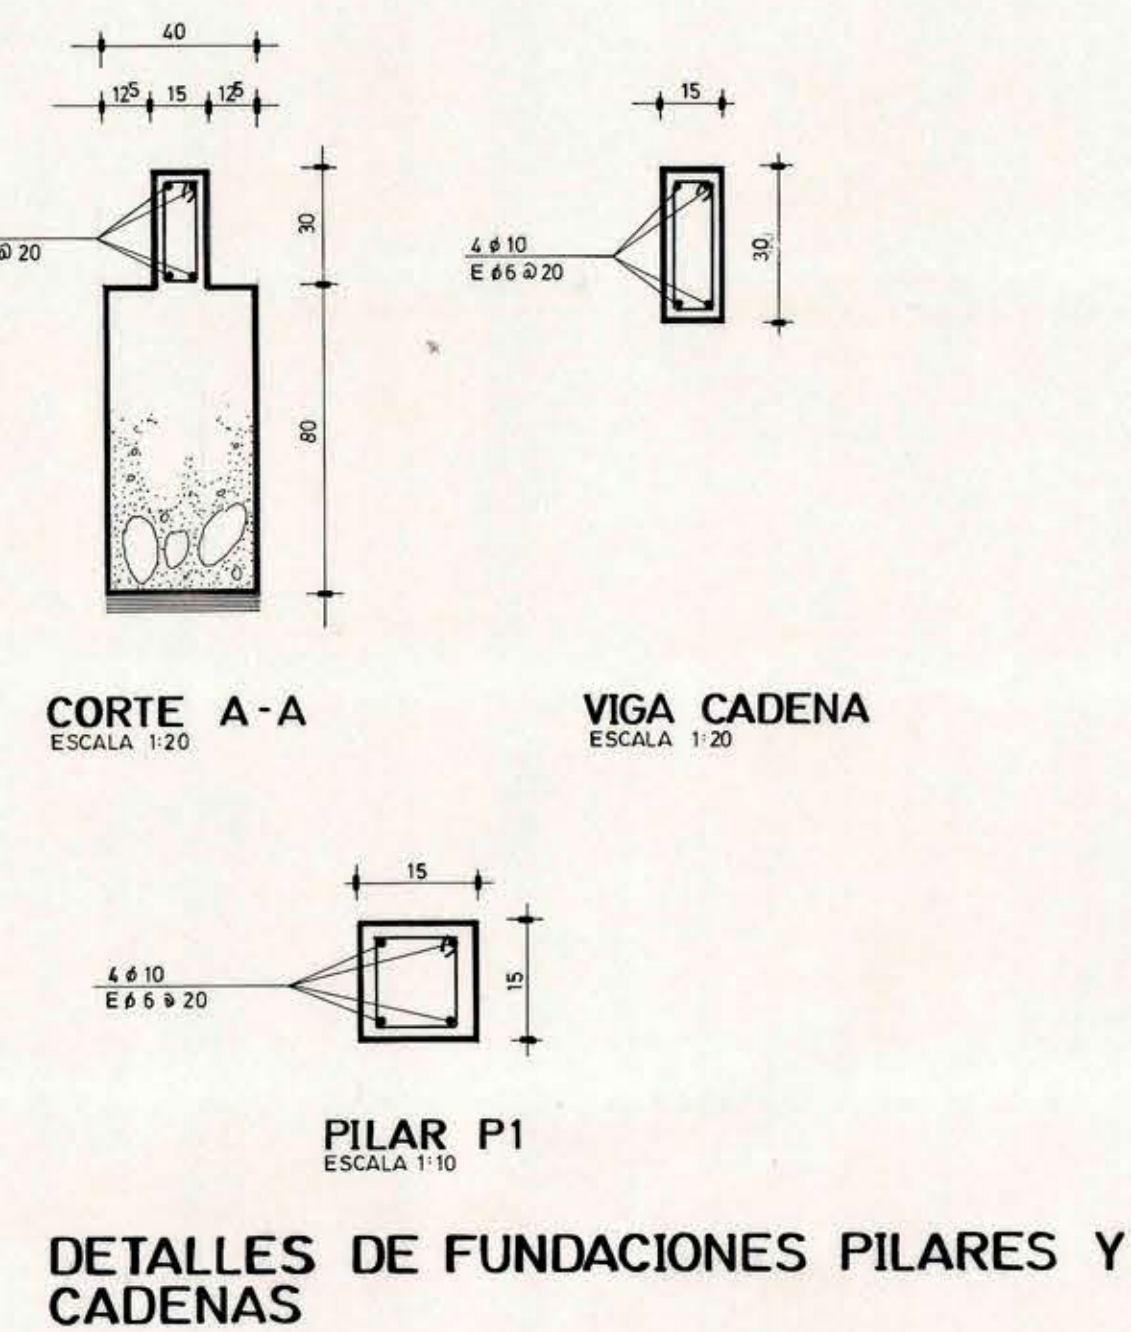


PLANTA DE TECHUMBRE
ESCALA 1:50

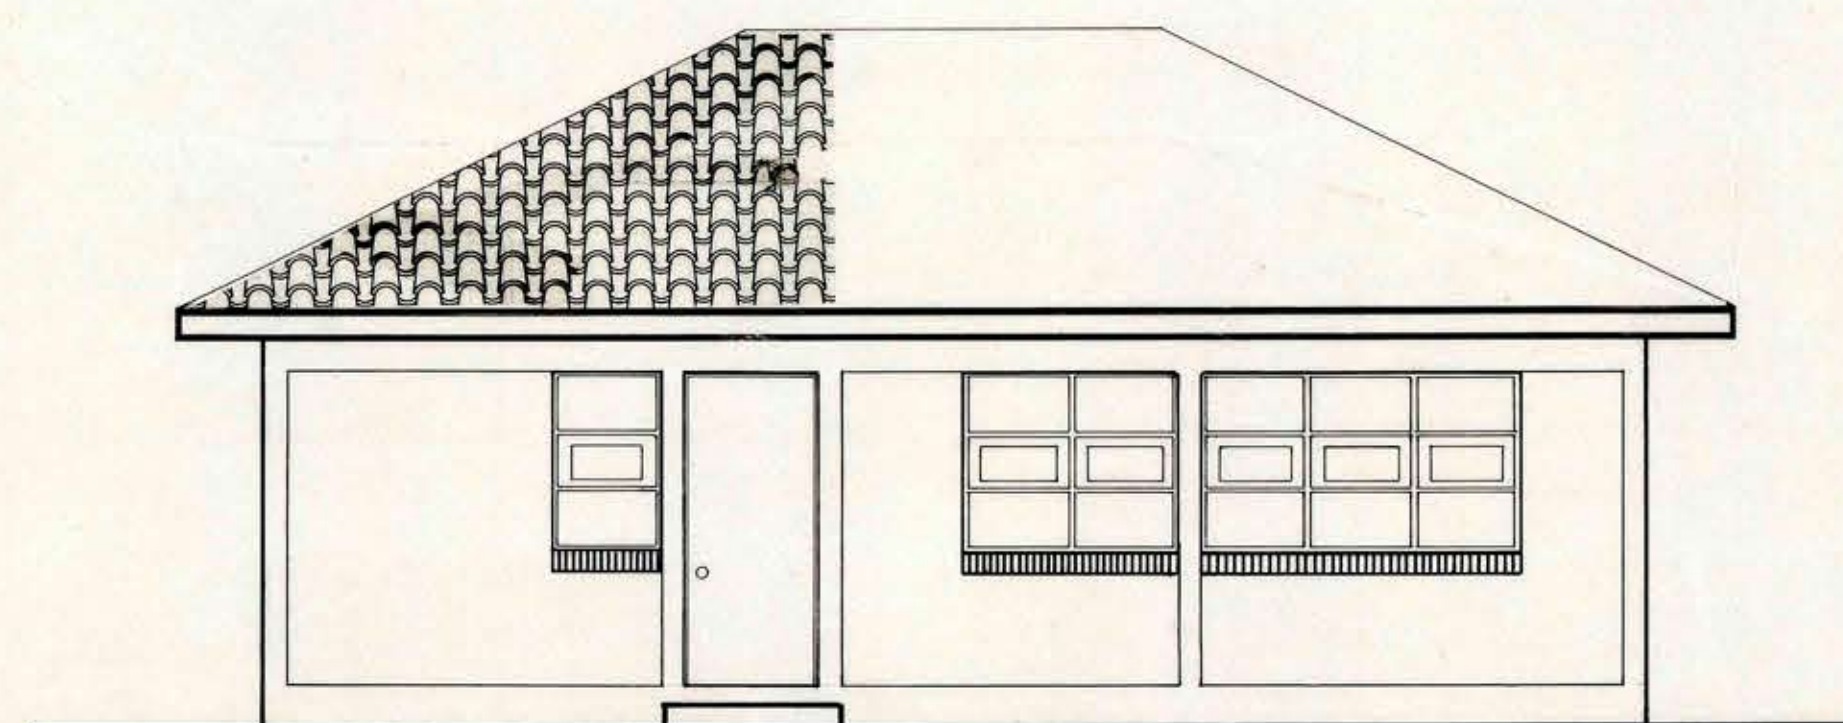


ELEVACION ACCESO
ESCALA 1:50

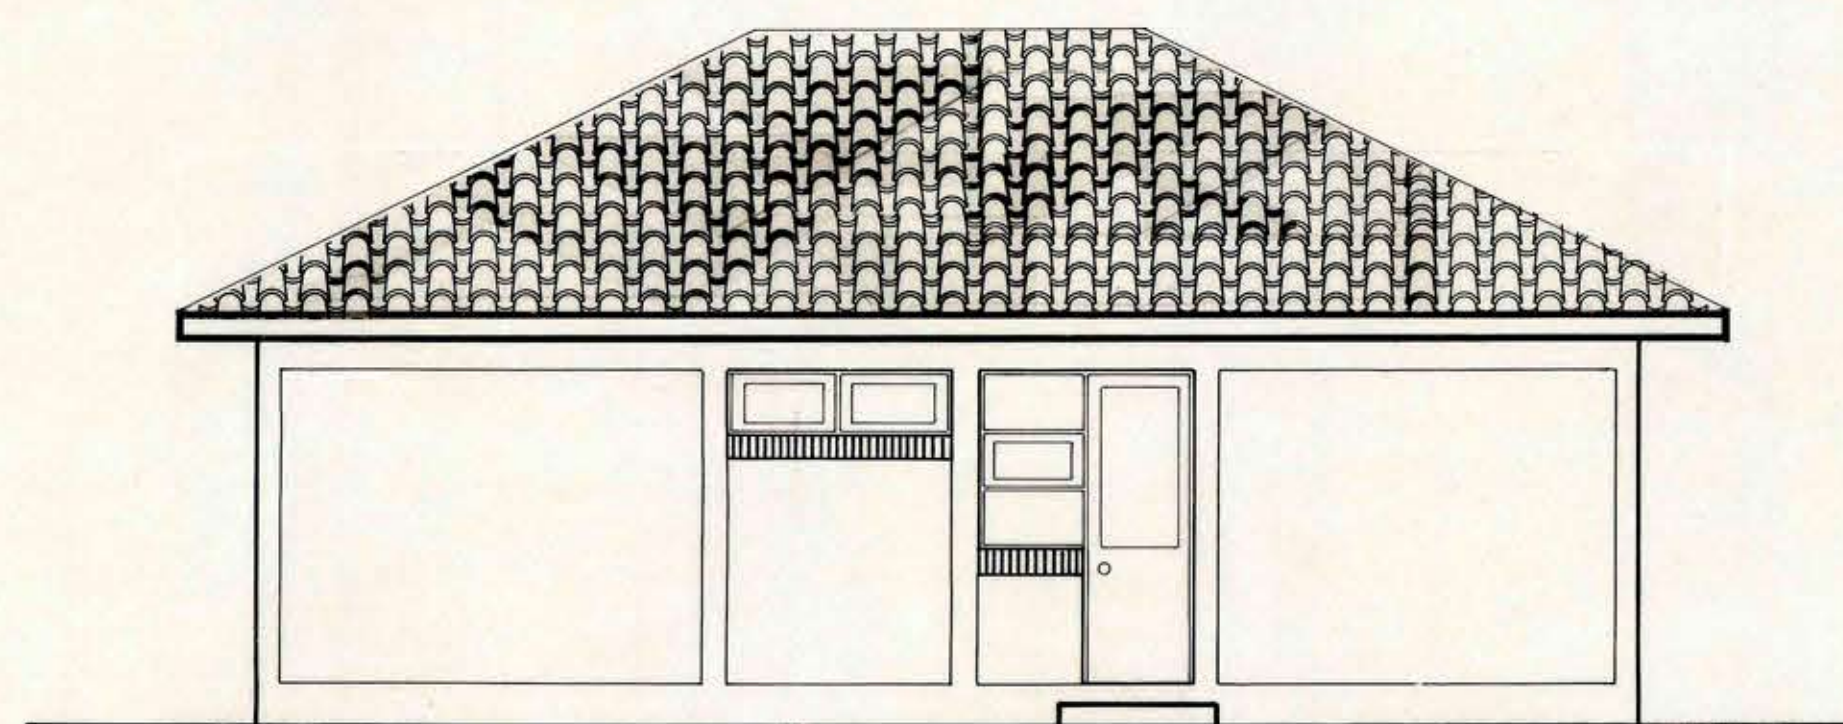


ELEVACION POSTERIOR
ESCALA 1:50

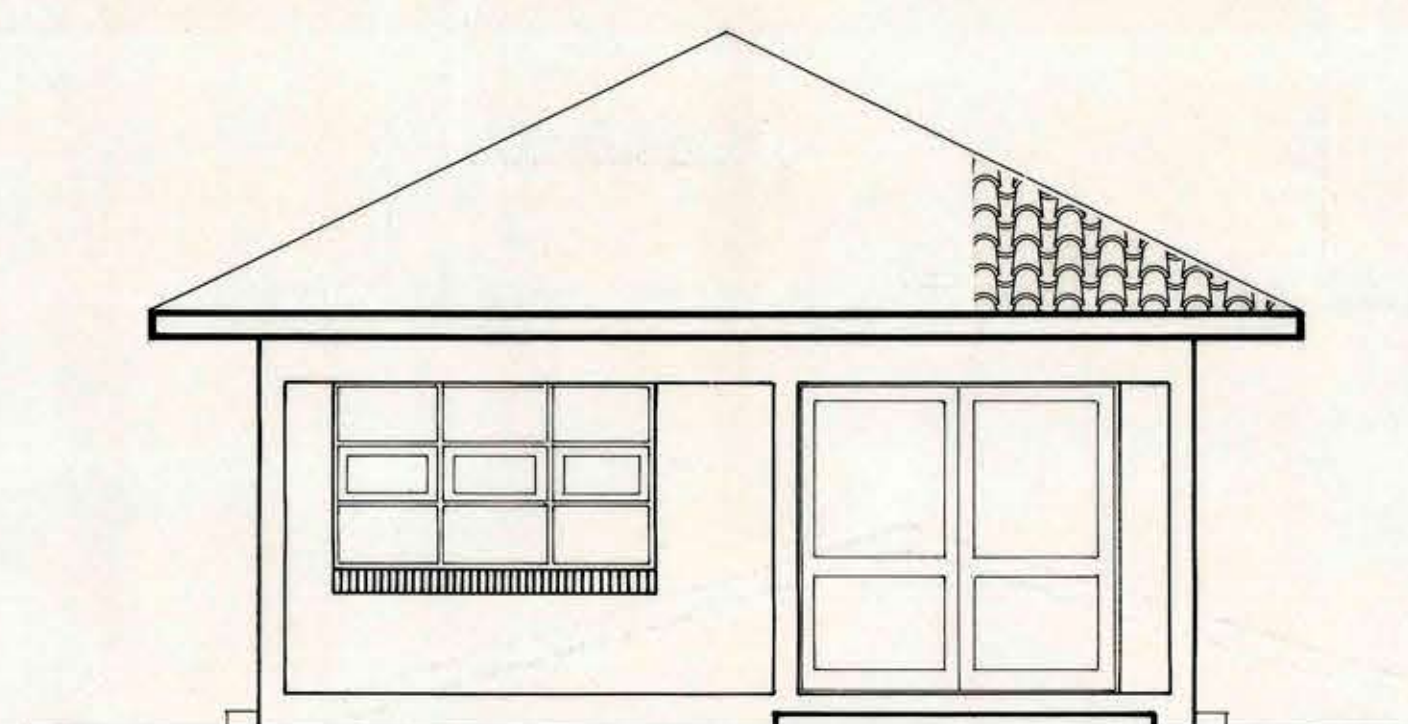


ELEVACION LATERAL
ESCALA 1:50

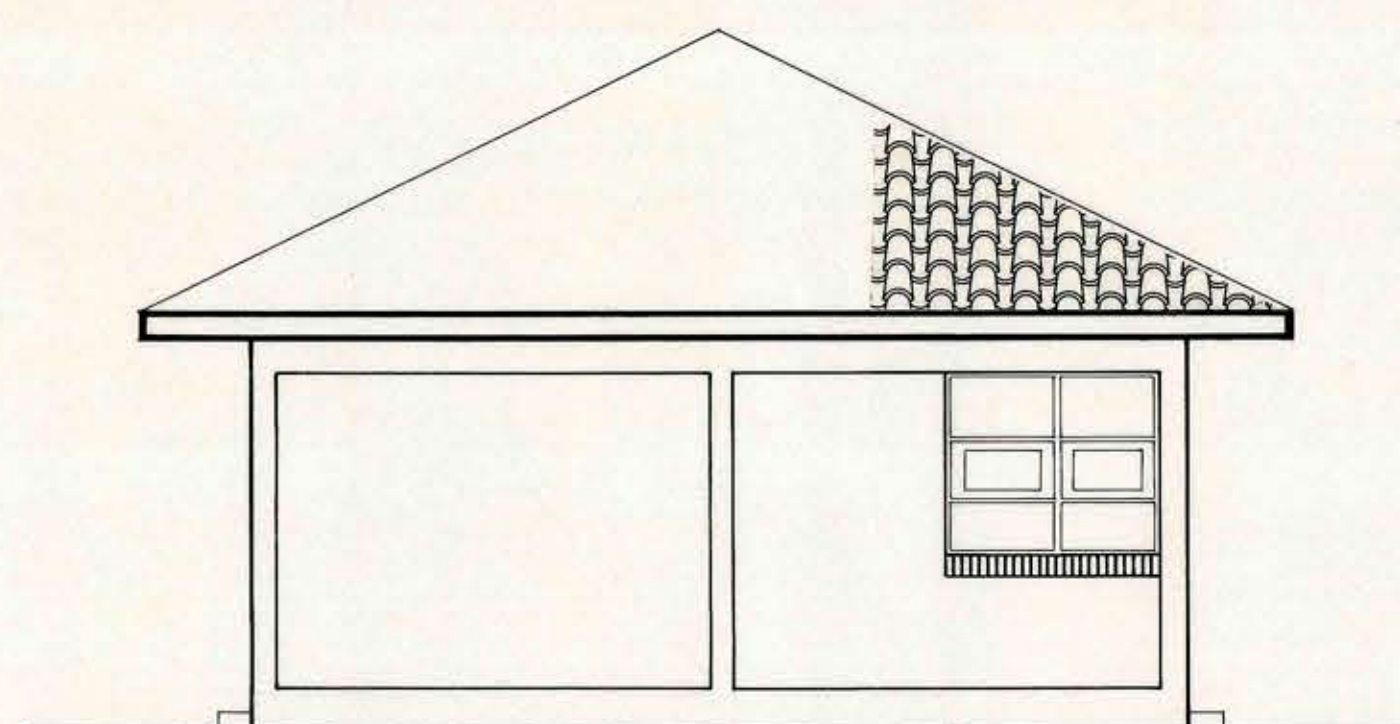


ELEVACION LATERAL
ESCALA 1:50

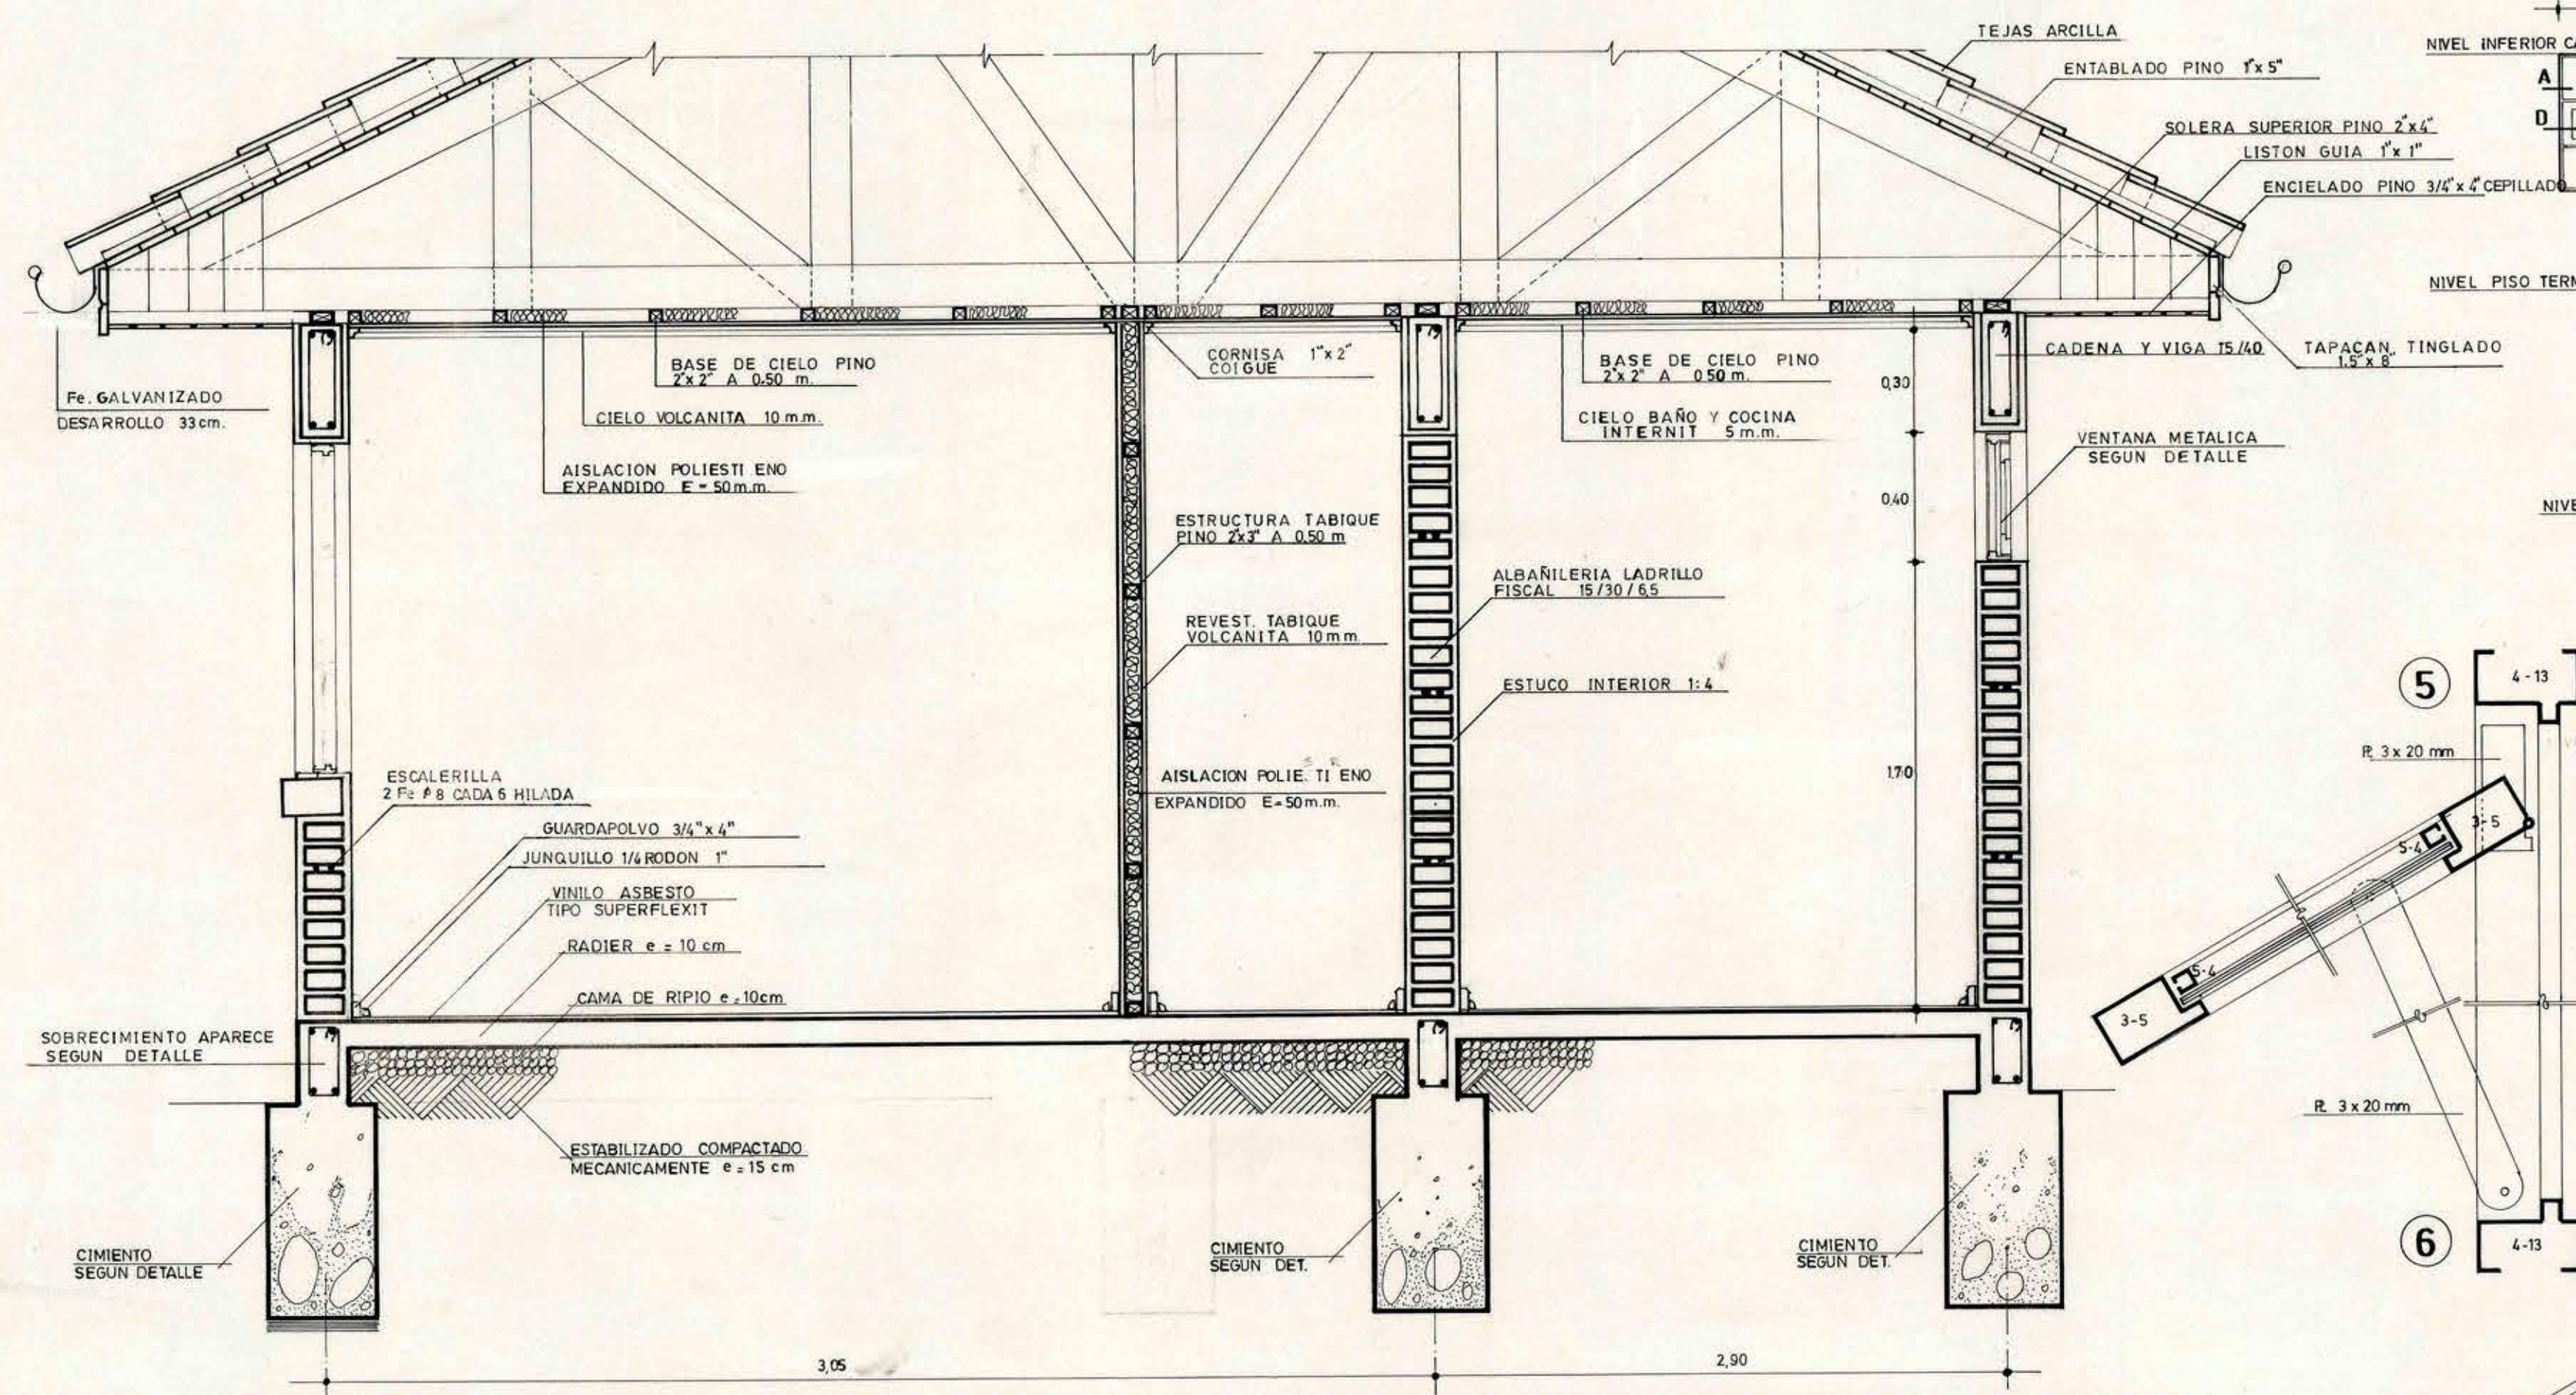

ESCANTILLON A-A
ESCALA 1:20

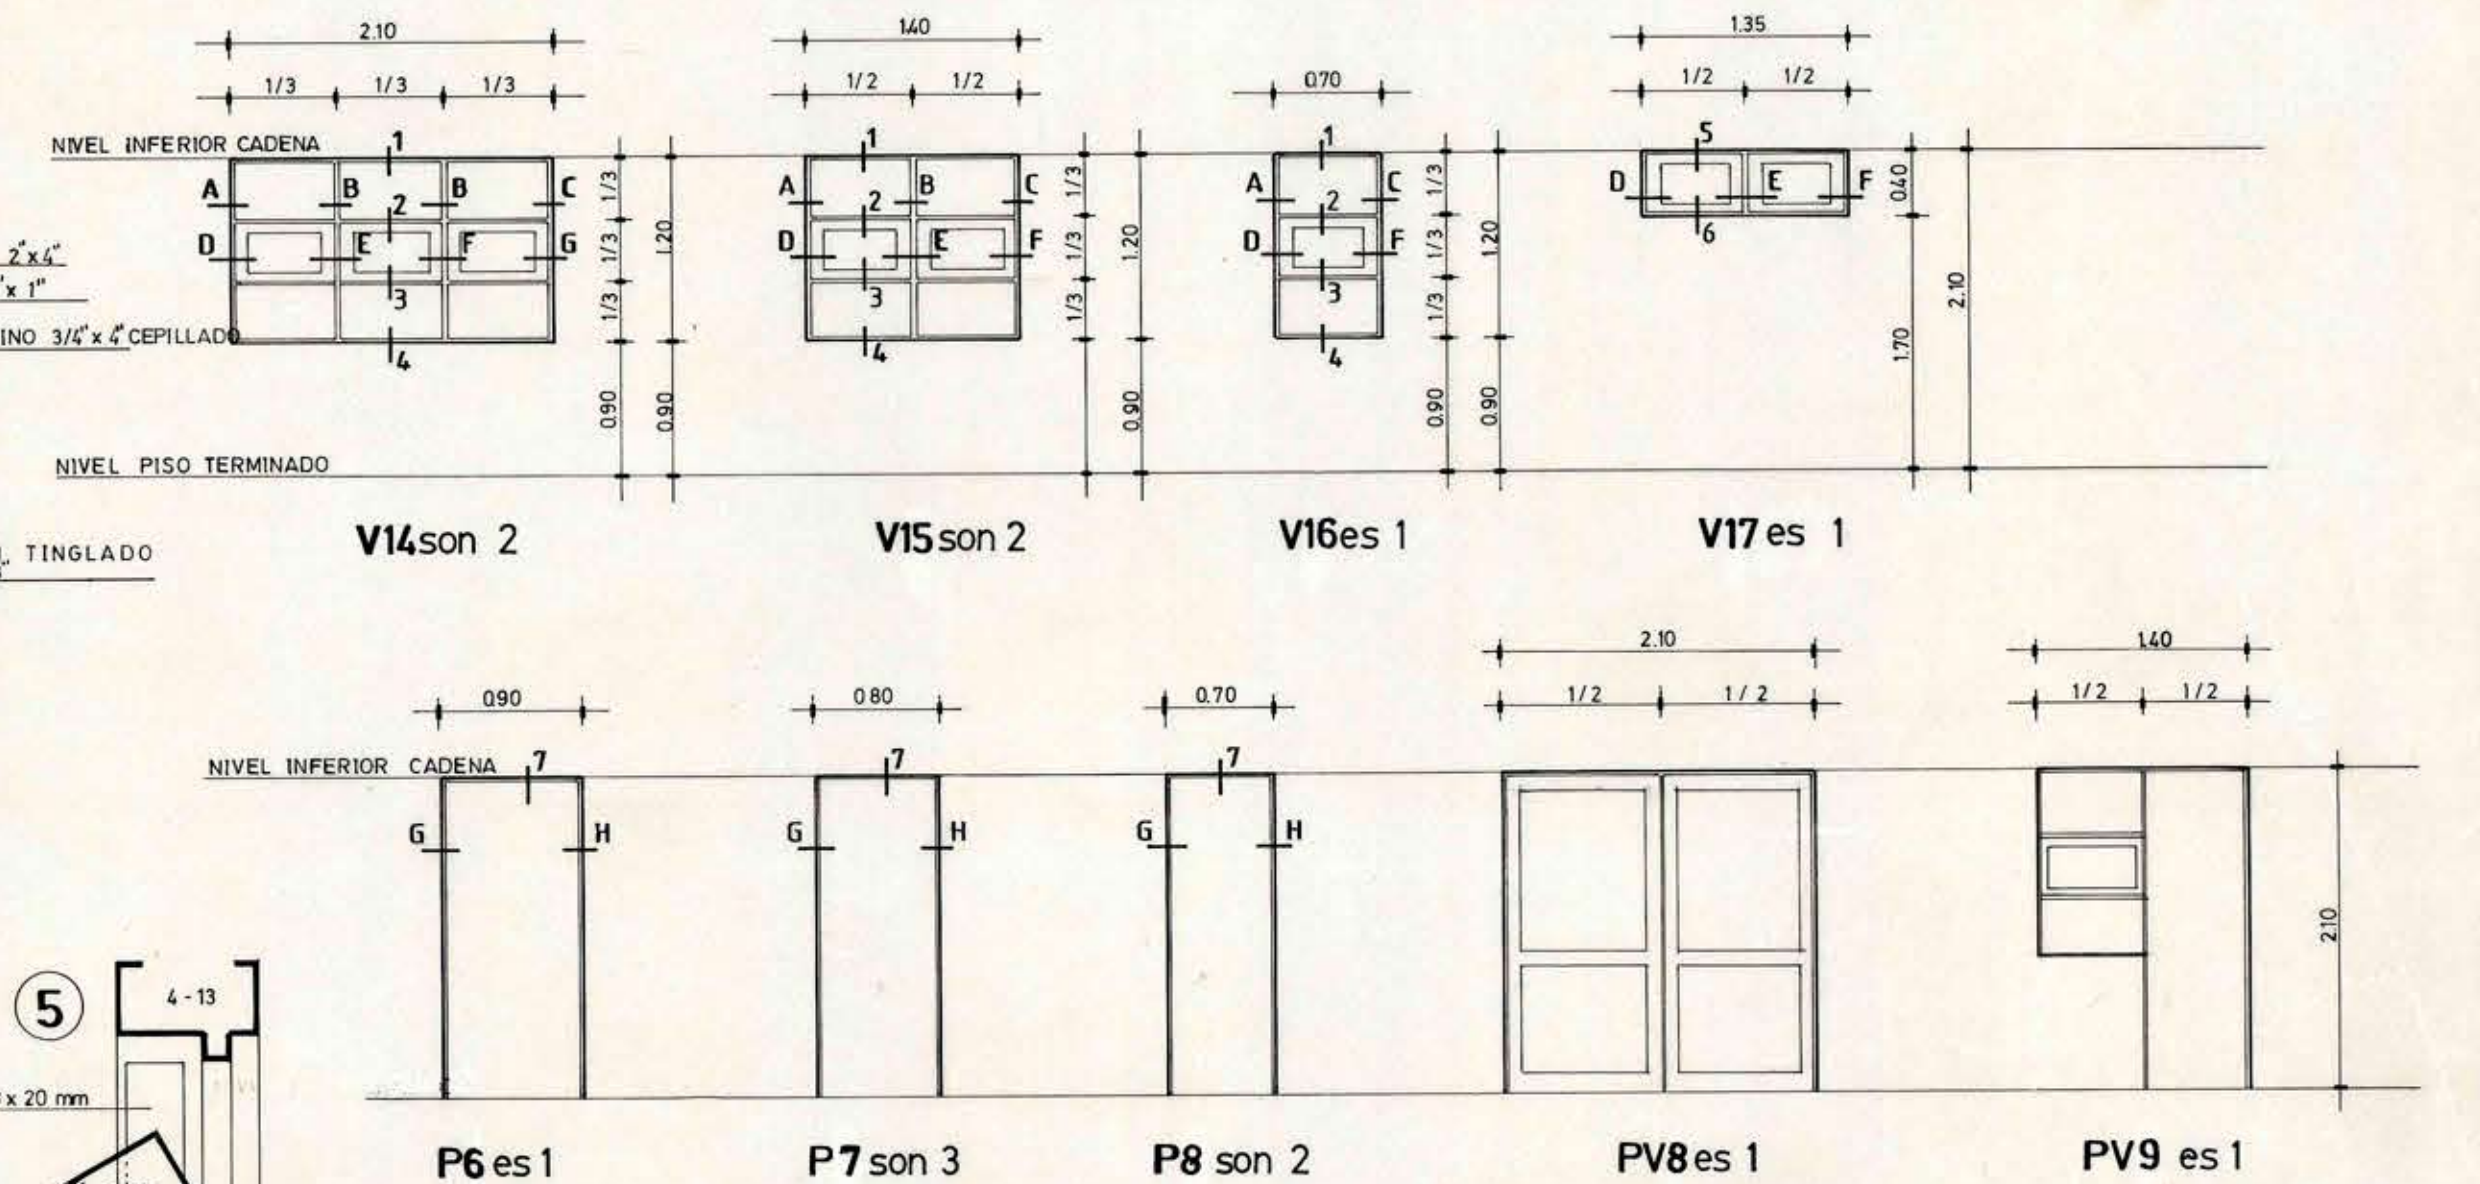

ELEVACIONES DE PUERTAS Y VENTANAS
ESCALA 1:50

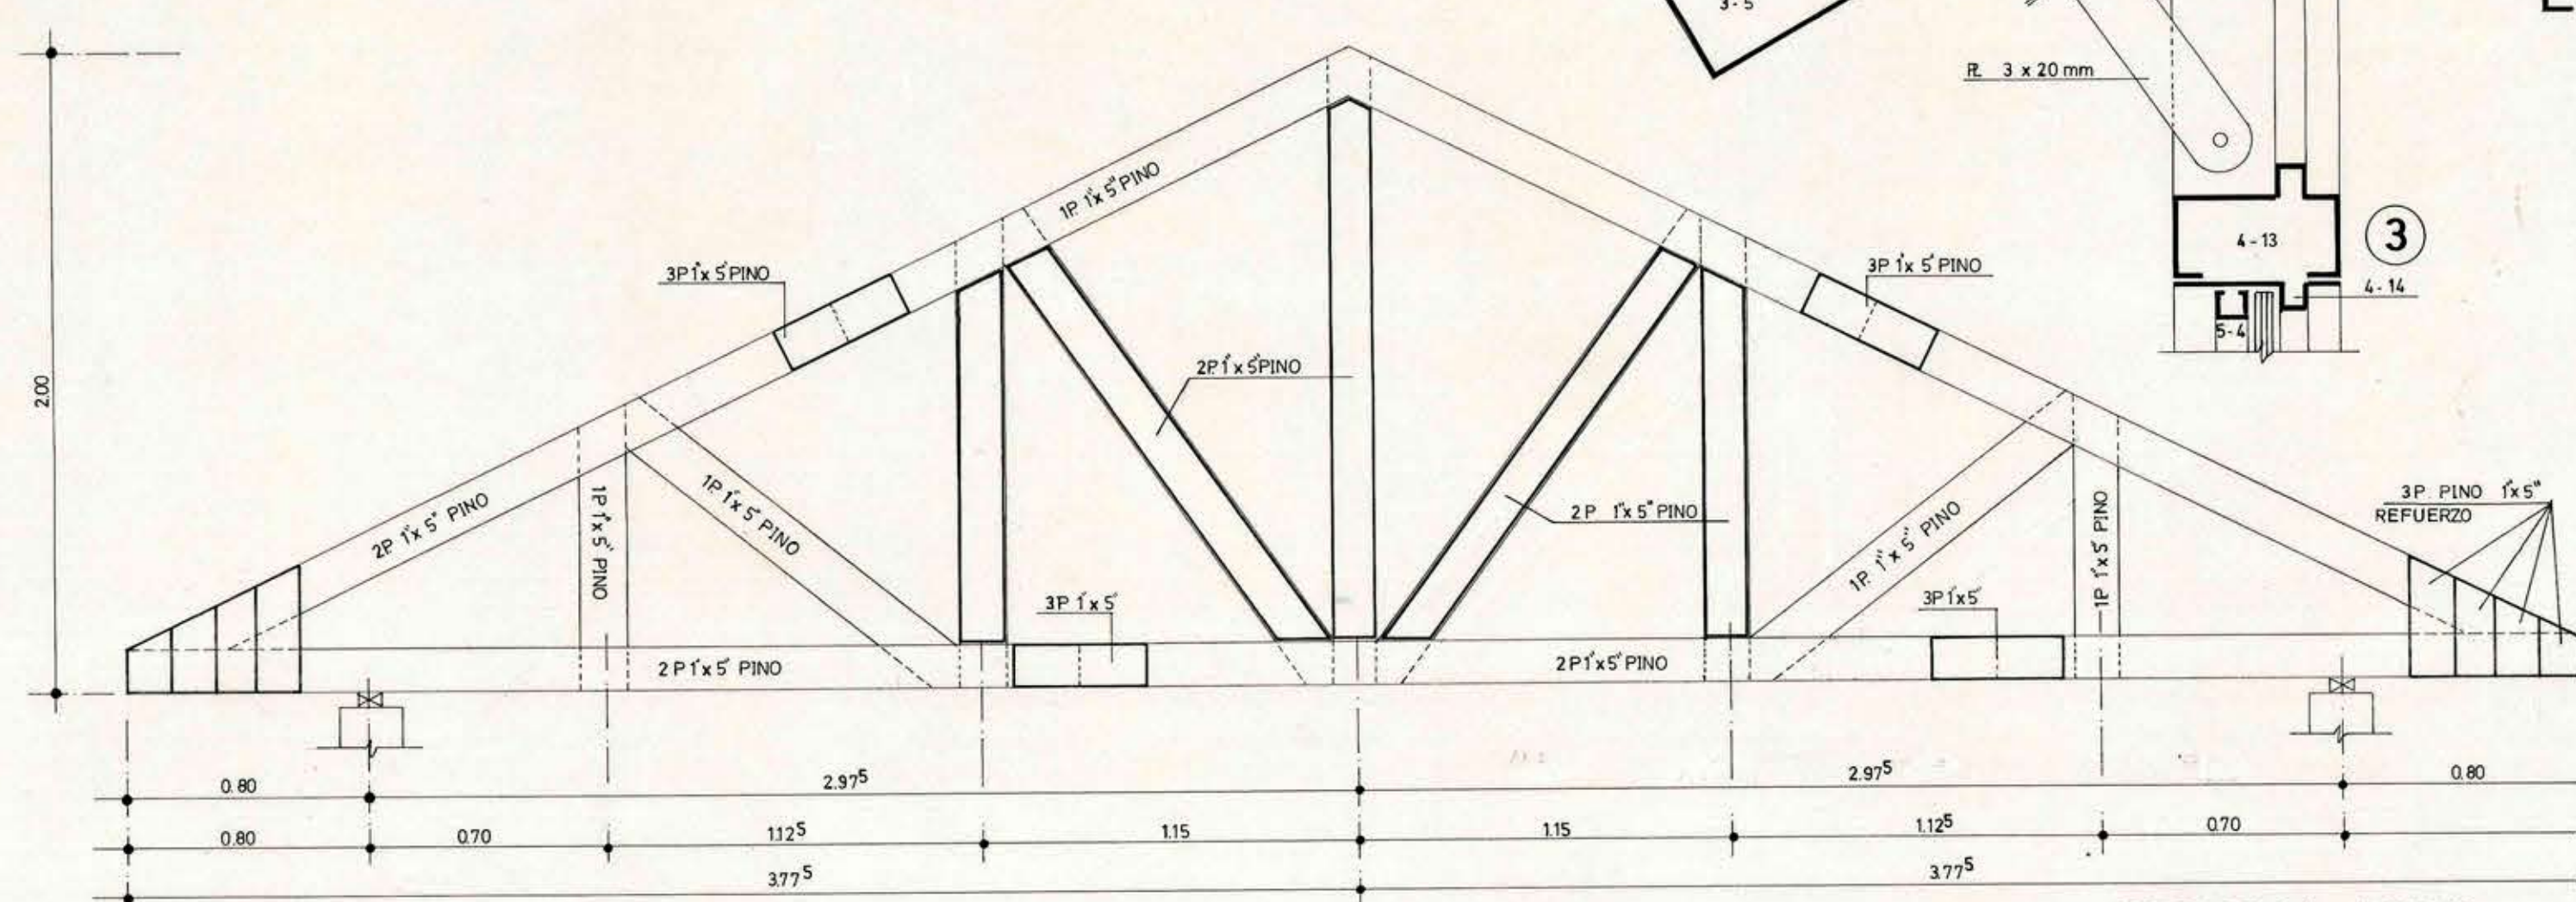

CERCHA TIPO
ESCALA 1:20

MOP		DIRECCION DE ARQUITECTURA	
REGION VI REGION		OFICINA REGIONAL VI REGION	
PROVINCIA CACHAPOAL		CONSTRUCCION INTERNADO DE PICHIDEGUA - VIVIENDA	
COMUNA PICHIDEGUA		PLANTAS DE ARQUITECTURA, ESTRUCTURAS, FUNDACIONES Y TECHUMBRE, ELEVACIONES, DETALLES	
ARQUITECTO FRANCISCO HERNANDEZ DIAZ		DIBUJO C. LOPEZ G.	
ARQUITECTO REGIONAL		LAMINA CLAVE A	
OSCAR E. NOVIO VARGAS		FECHA OCTUBRE '92	
SUPERFICIE		FORMATO 075 x 110	
ESCALA LAS INDICADAS		PLANO 7 DE 12	