




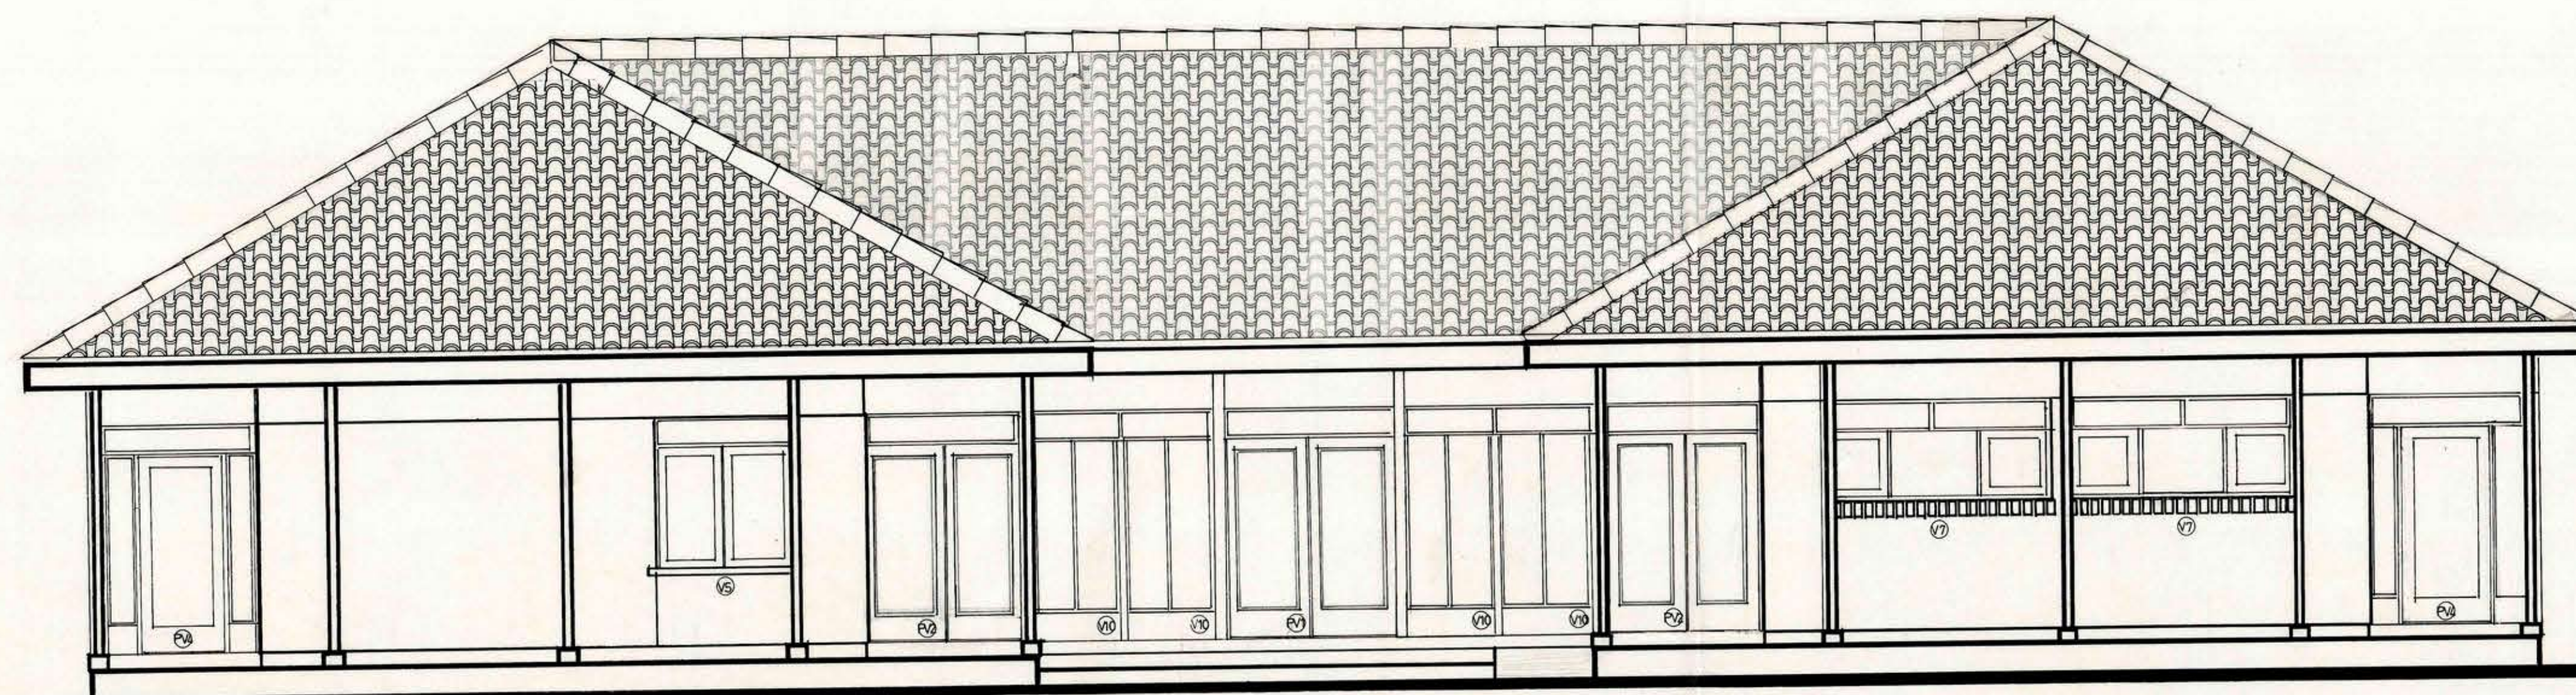

ELEVACION PRINCIPAL SUR-ACCESO ①

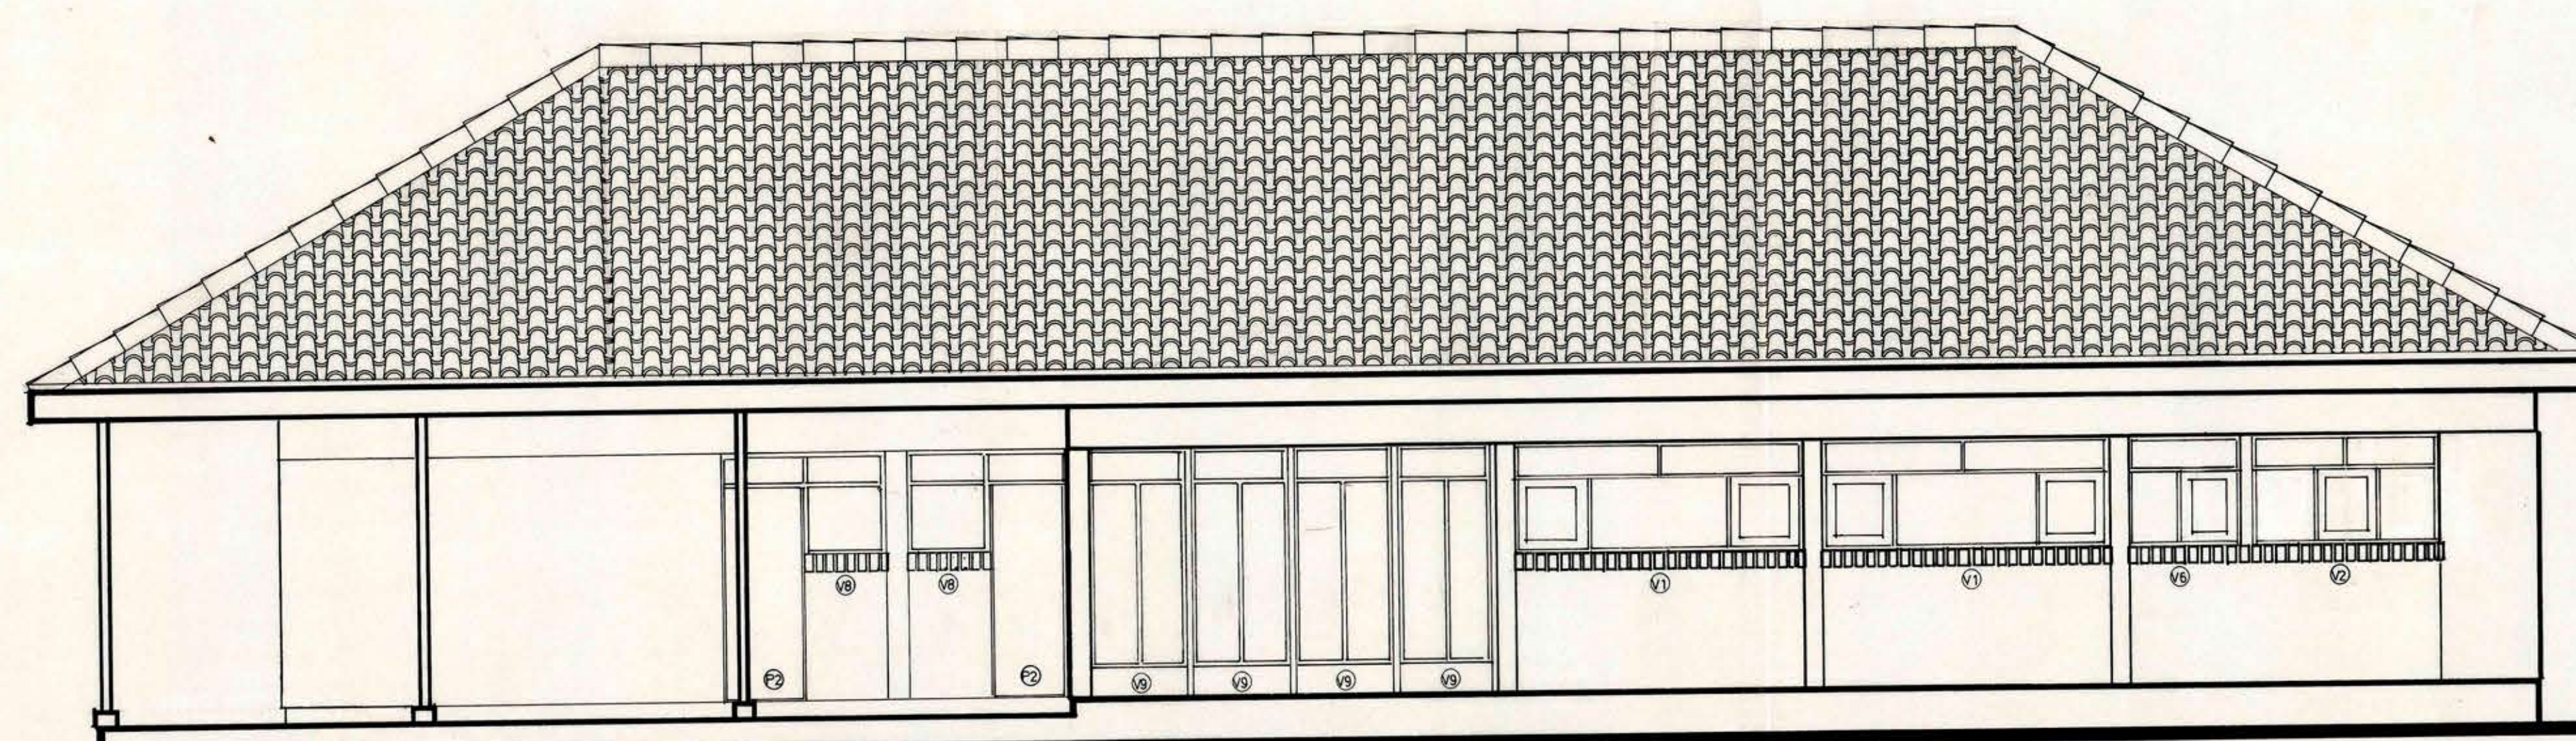

ELEVACION ORIENTE ④

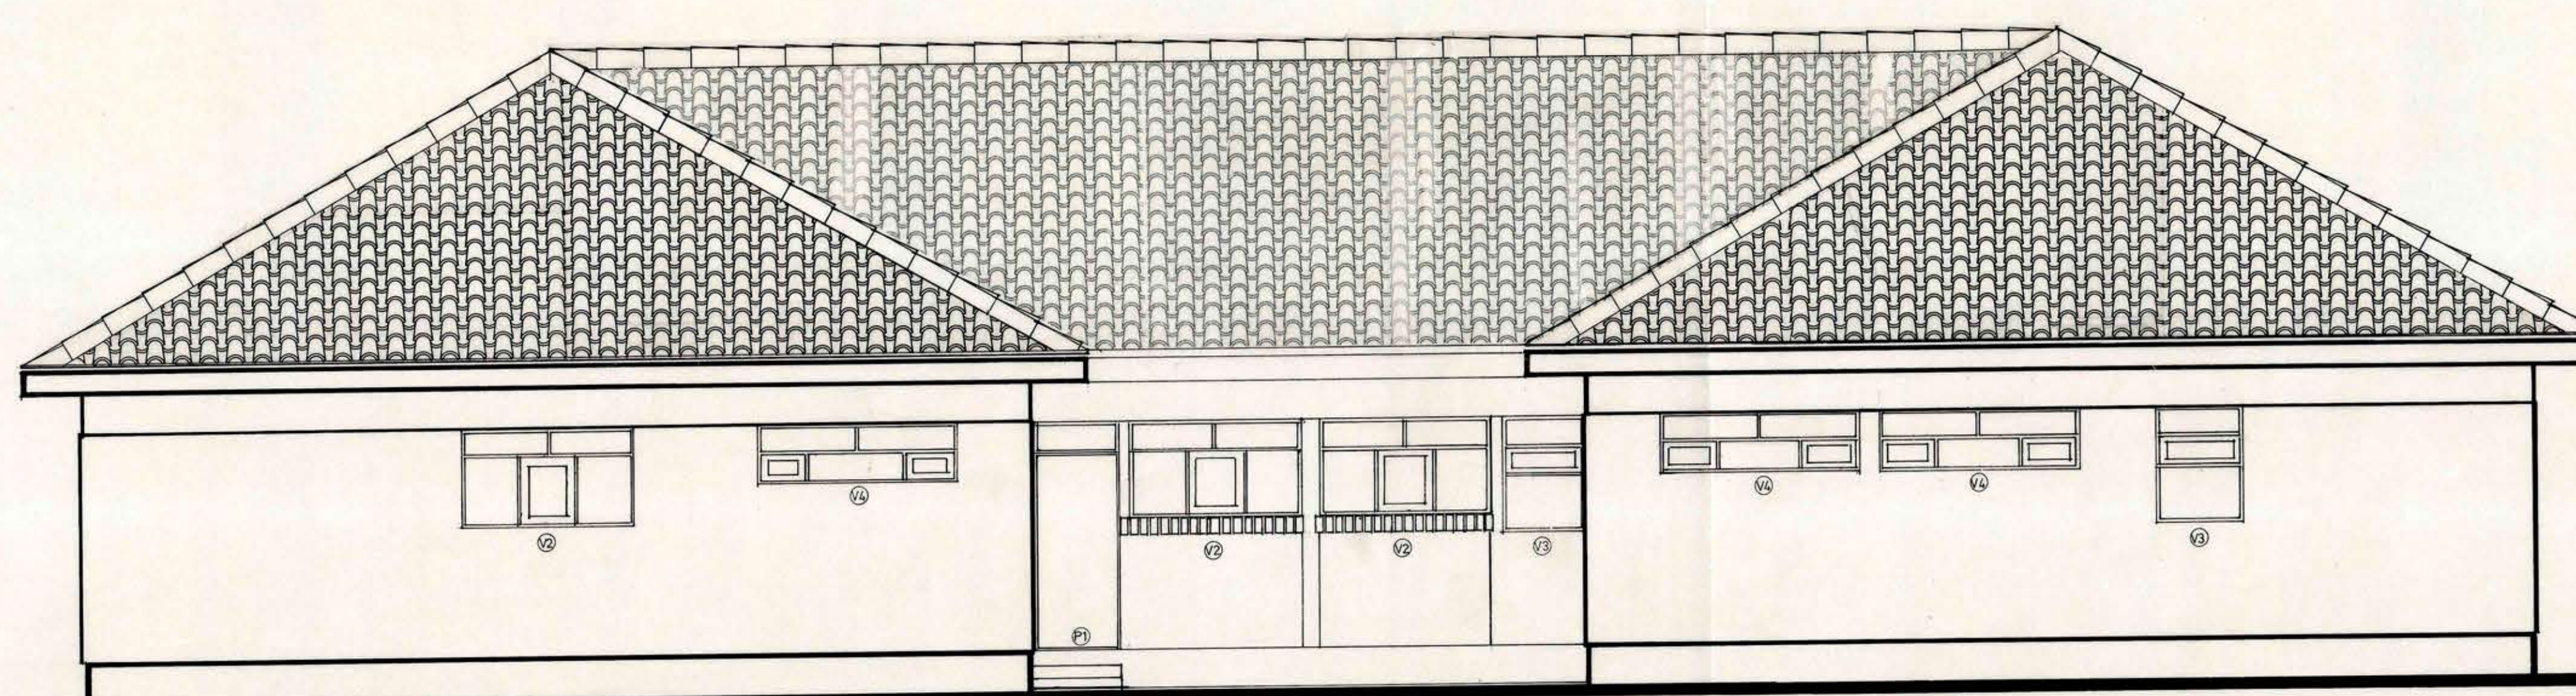

ELEVACION NORTE ③

MOP		DIRECCION DE ARQUITECTURA	
REGION VI REGION		OFICINA REGIONAL VI REGION	
PROVINCIA COLCHAGUA	OBRA CONSULTORIO SAN JOSE DEL CARMEN		
COMUNA PALMILLA	CONTENIDO ELEVACIONES		
ARQUITECTO	DIBUJO		
OSCAR E. NOVOA VARGAS	OSCAR E. NOVOA VARGAS		
ARGUMENTO REGIONAL	FECHA AGOSTO '90		
OSCAR E. NOVOA VARGAS	FORMATO 83 X 110		
SUPERFICIE	PLANO		
497.00 m ²			
ESCALA 1/50		A2	