




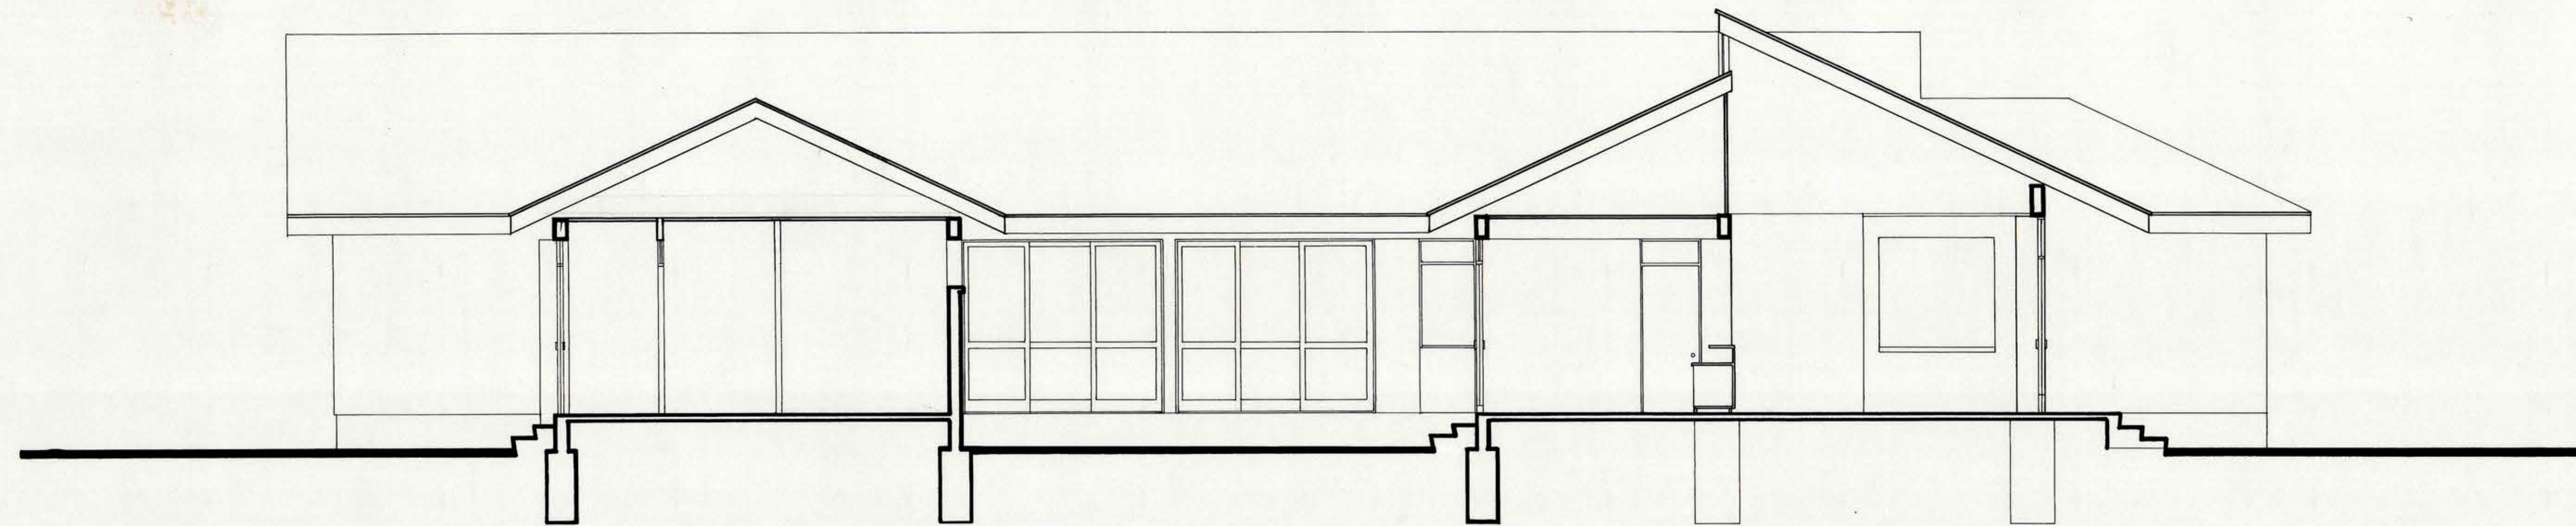

CORTE A-A

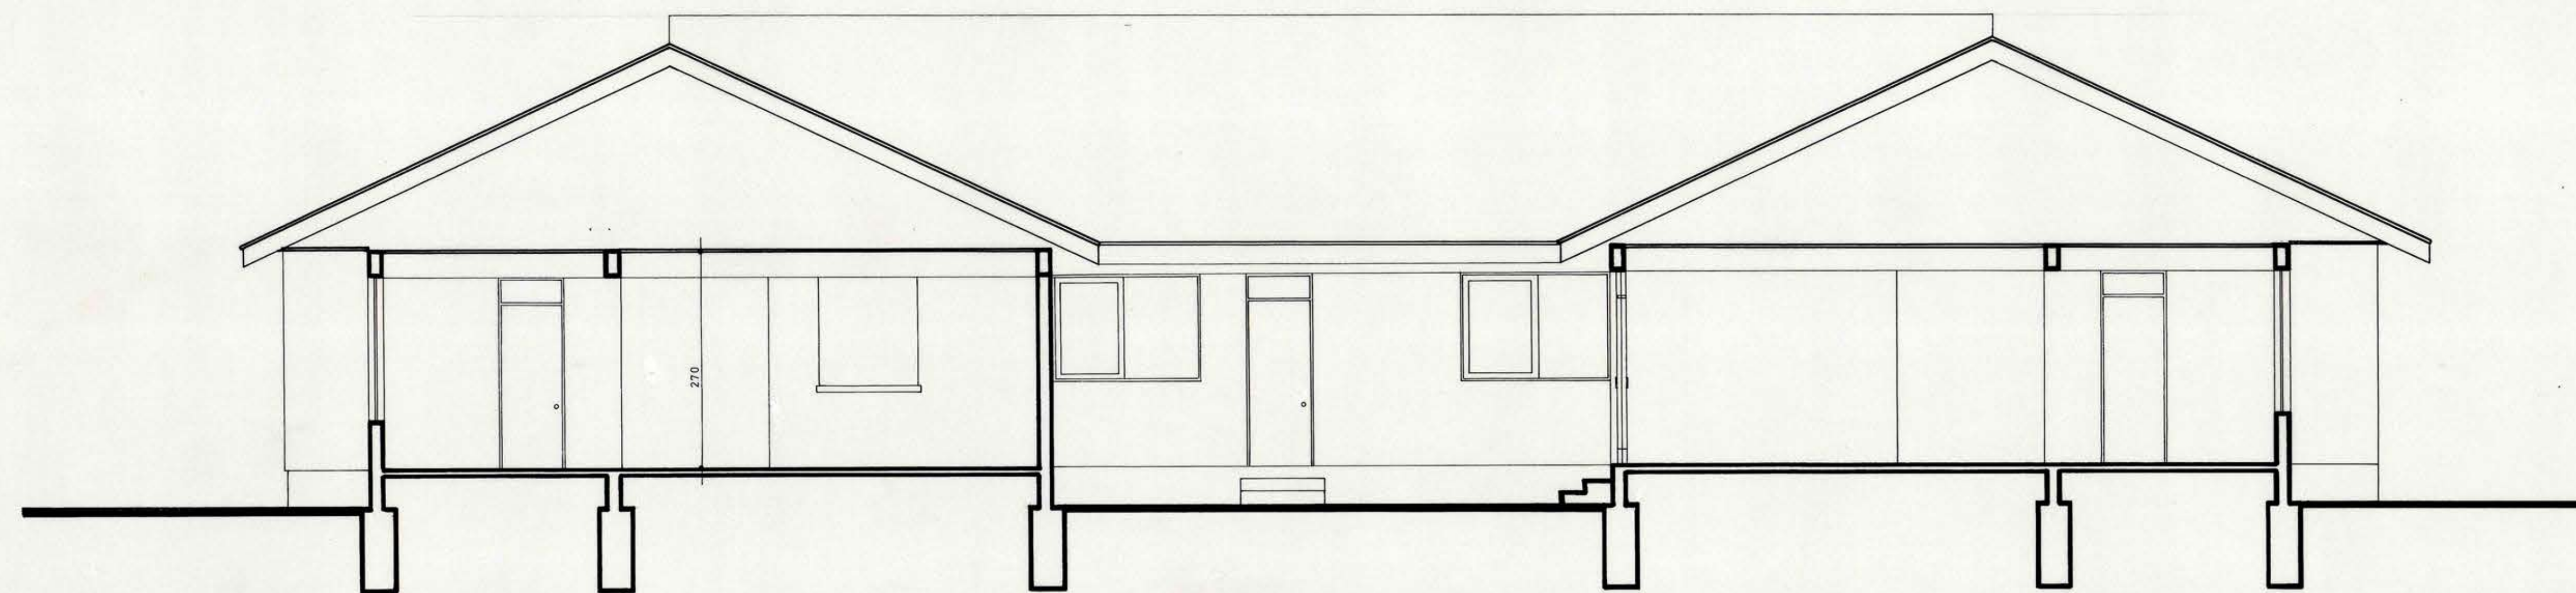

CORTE B-B

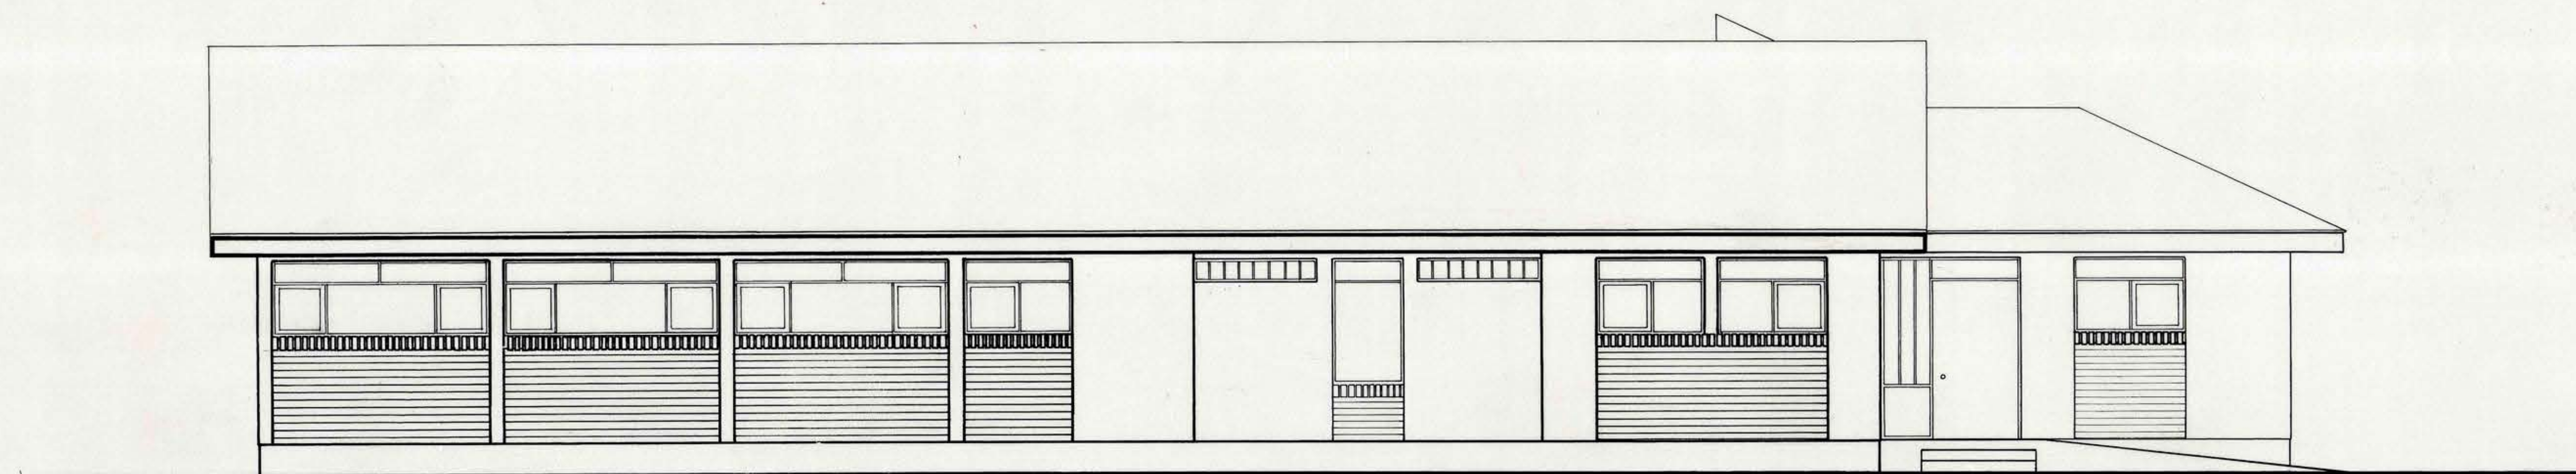

ELEVACION NORTE

		DIRECCION DE ARQUITECTURA OFICINA REGIONAL VI REGION	
REGION	VI REGION	OBRA	CONSULTORIO N° 5 - RANCAGUA
PROVINCIA	CACHAPOAL	PLANO	CORTES A-A Y B-B
COMUNA	RANCAGUA	ARQUITECTO	DIBUJO
OSCAR E. NOVOA VARGAS ARQUITECTO		F. ROJAS P. FECHA ENERO 1990	Vº Bº I. MUNICIPALIDAD RODOLFO CORTES FERRADA ALCALDE
SUPERFICIE 75 X 110		PLANO A4	SECRETARIA GENERAL CORPORACION SERV. PUBLICOS TRASP. DE RANCAGUA (S)
ESCALA 1 : 50			