



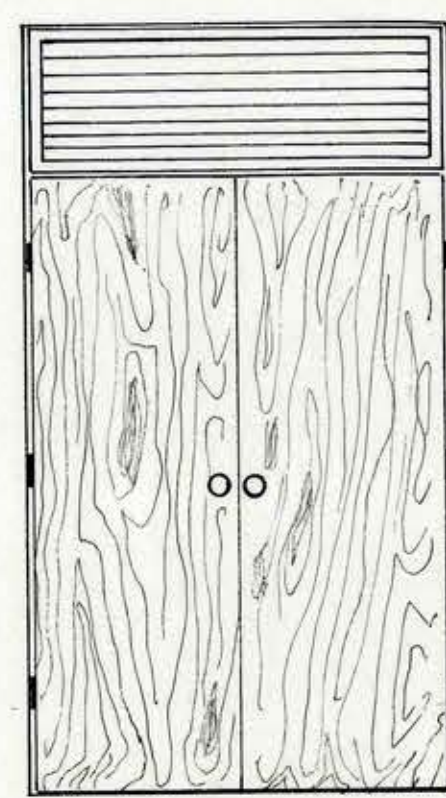


140/3

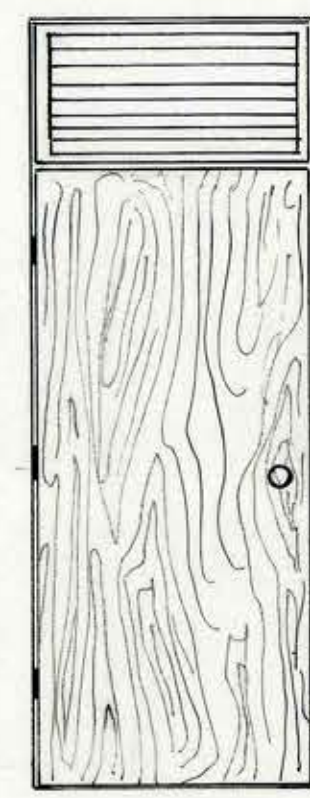


90/1




70/3

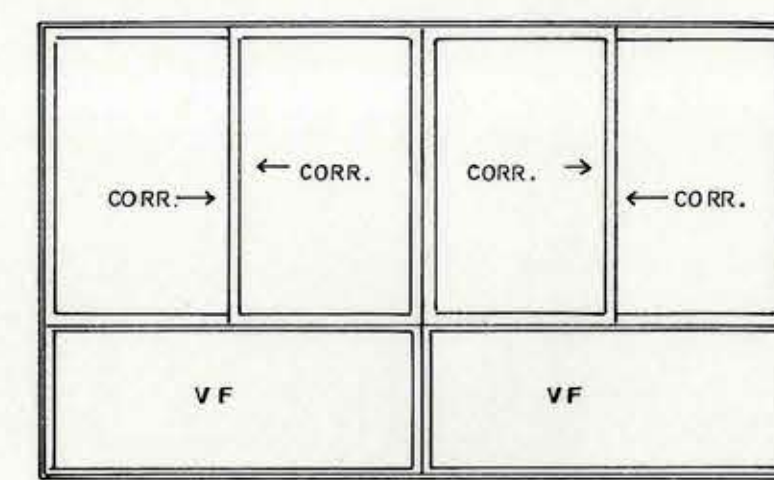


7

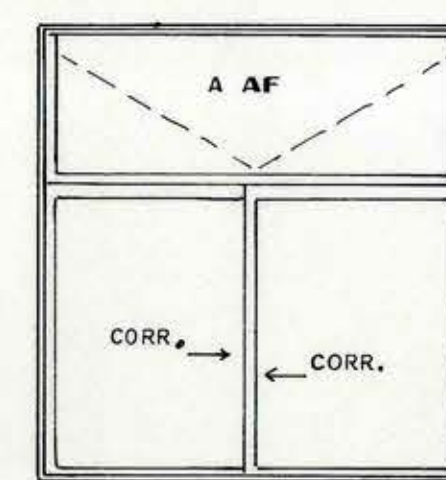

1

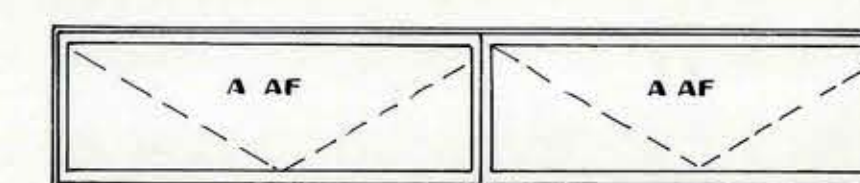



3

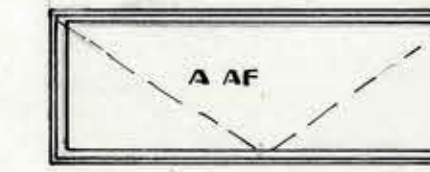


4

PUERTAS Y VENTANAS ESC. 1 : 25


NOTA EN VENTANAS Y MARCOS
SE USARA PERIL TIPO
CINTAC DE 1,5 mm.

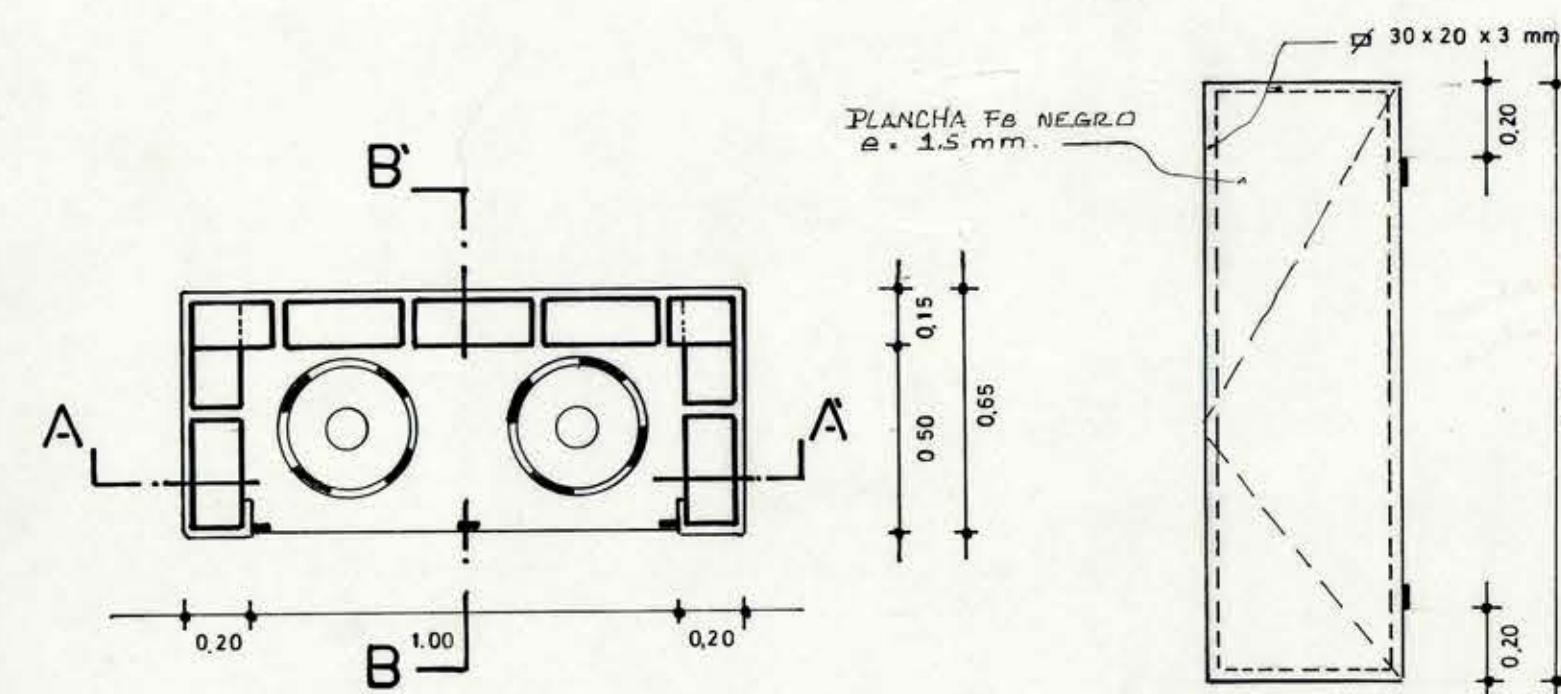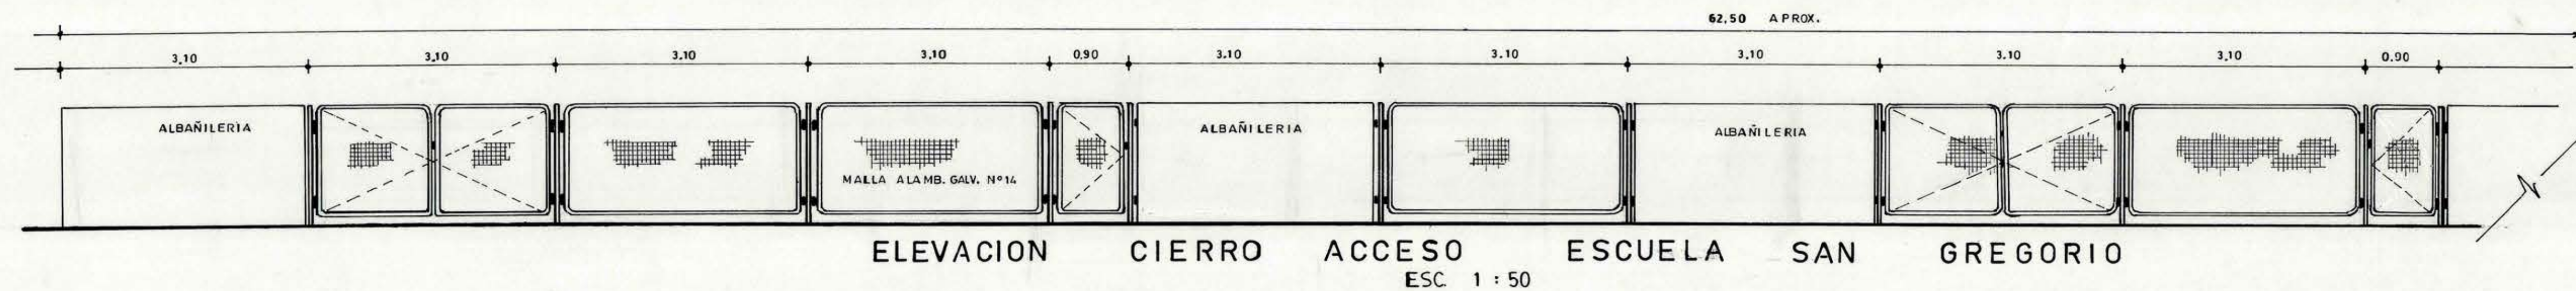


PLANTA CASETA BALONES GAS
ESC. 1 : 20

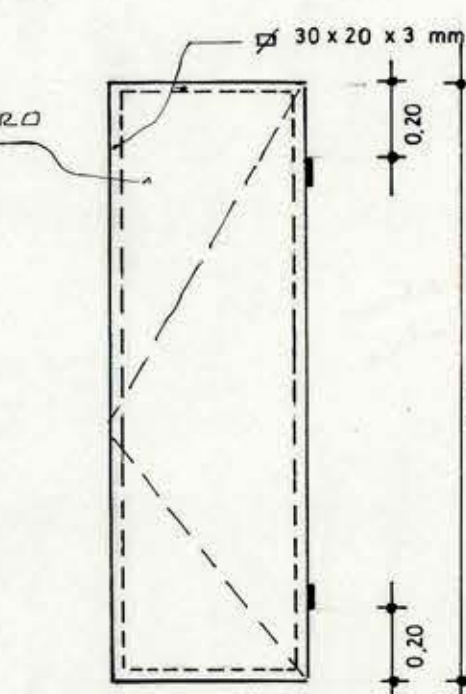


PUERTA
ESC. 1 : 20

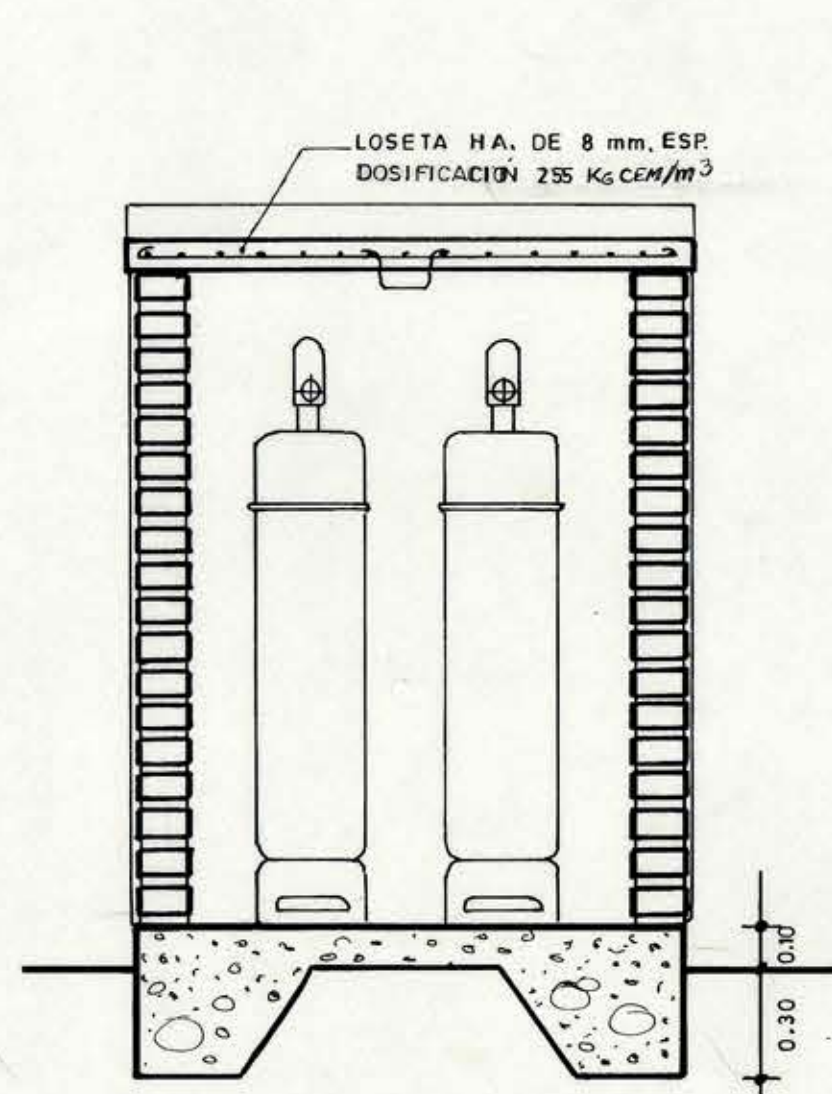


CORTE A-A
ESC. 1 : 20

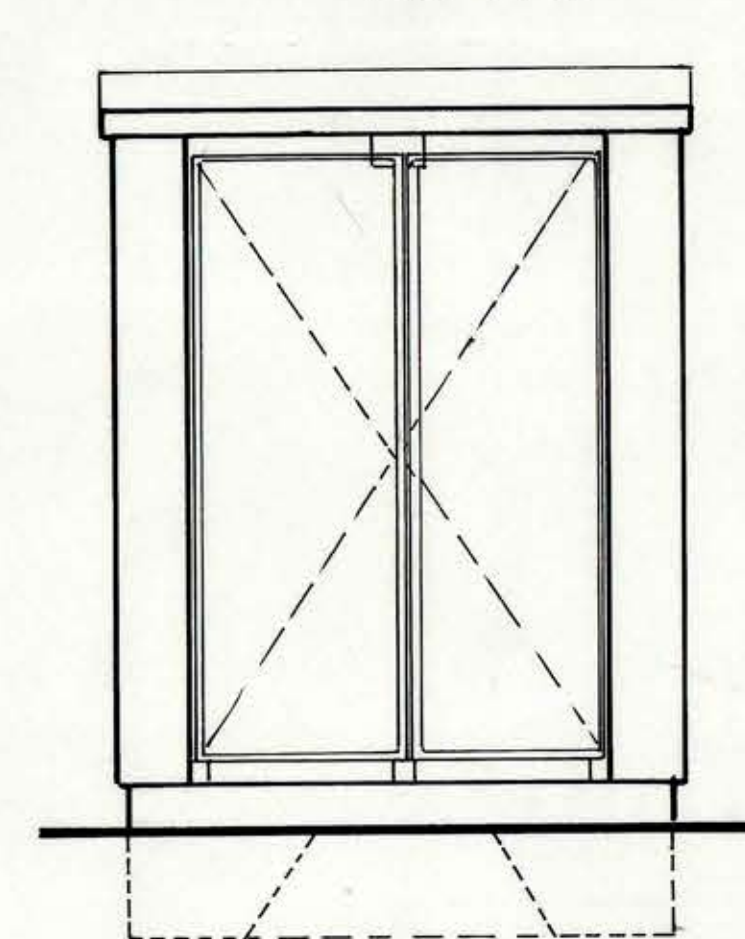

ELEVACION
ESC. 1 : 20

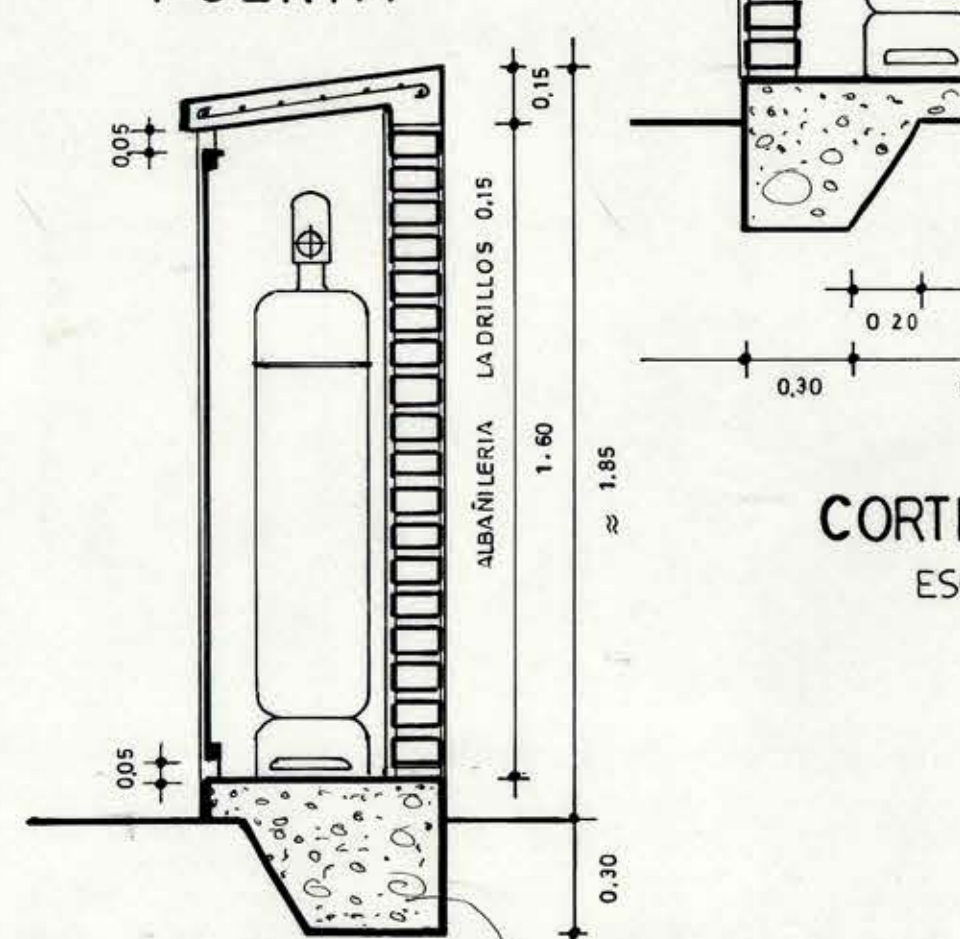


CORTE B-B
ESC. 1 : 20

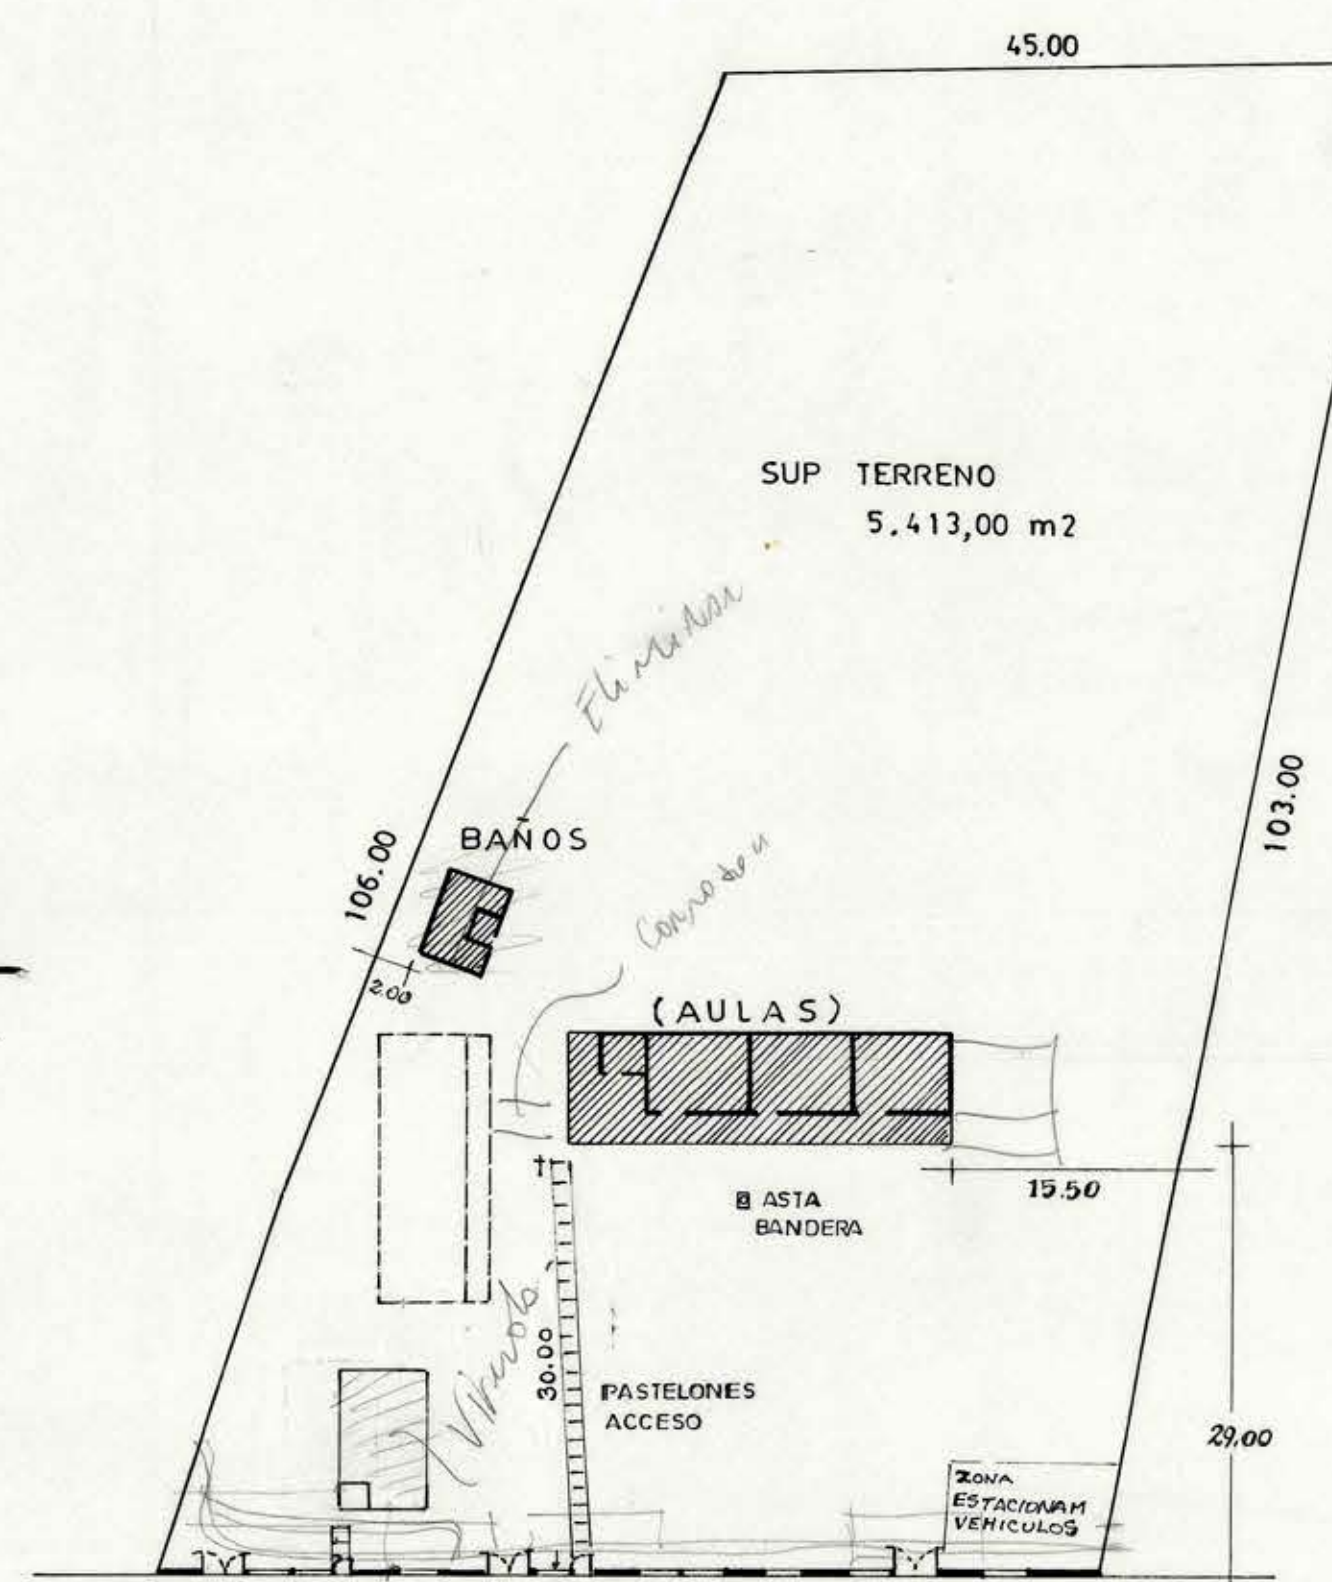


CAMINO PUBLICO


EMPLAZAMIENTO
ESC. 1 : 500

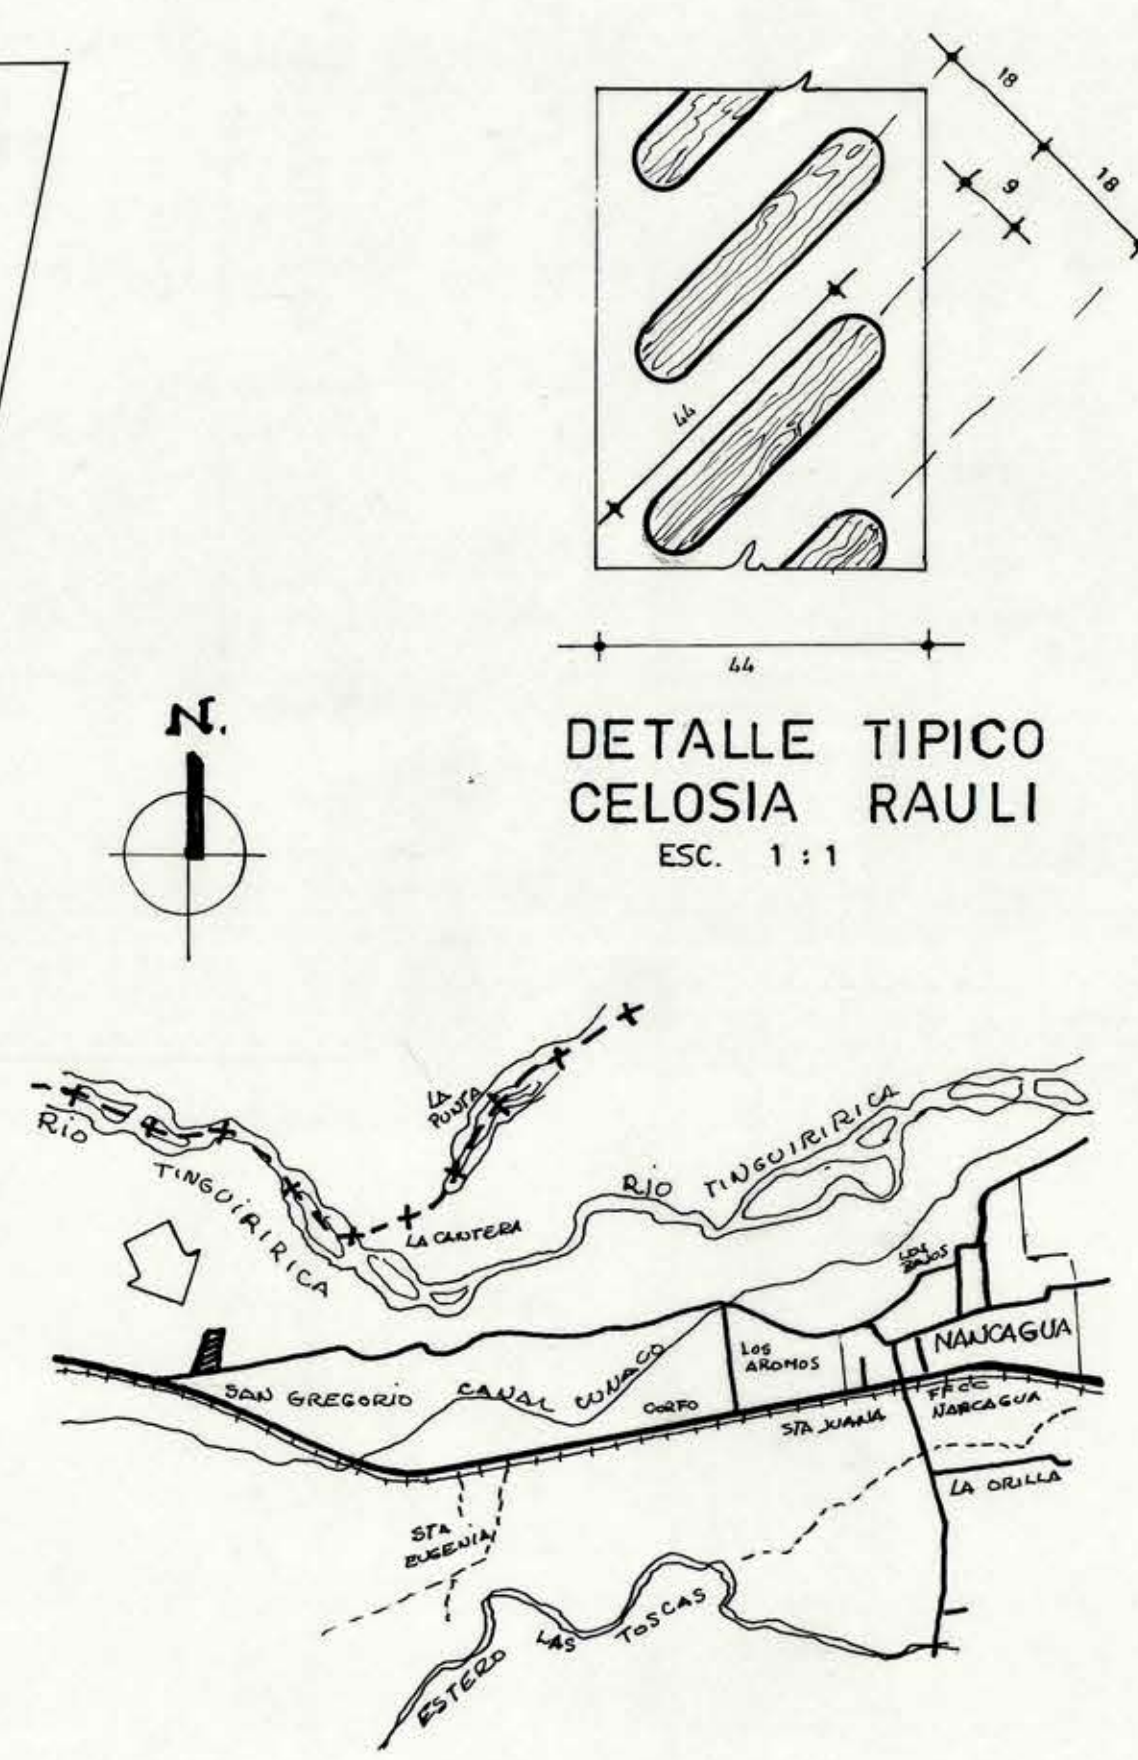

UBICACION
ESC. 1 : 20.000

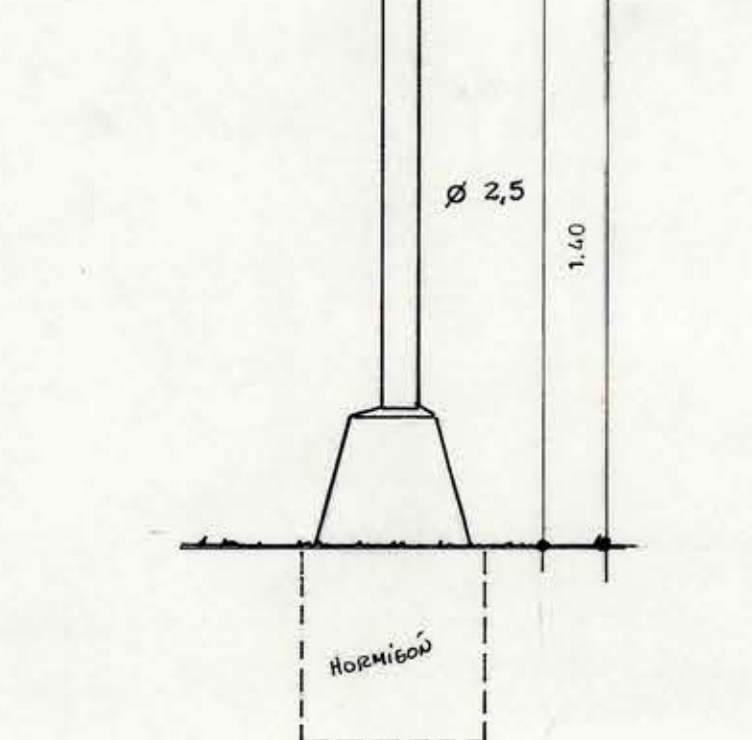

DET. MASTIL BANDERA
ESC. 1 : 20

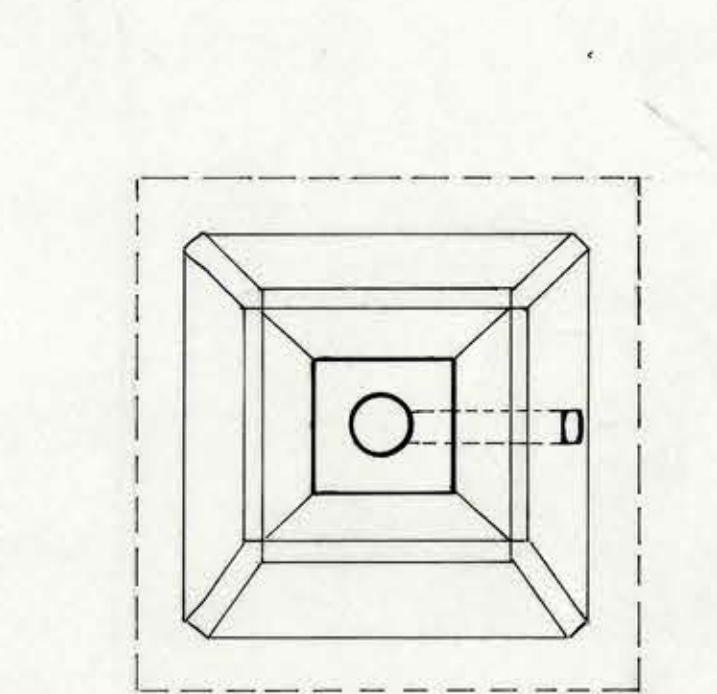

DET. BASE PARA
ASTA DE BANDERA
ESC. 1 : 75

PLANTA
ESC. 1 : 75

PROYECTO ESCUELA-G-460 SAN GREGORIO COMUNA NANCAGUA

CONTENIDO LAMINA PUERTAS Y VENTANAS, DETALLE BASE PARA ASTA DE BANDERA, CASETA BALONES DE GAS, EMPLAZAMIENTO

PROPIETARIO I MUNICIPALIDAD DE NANCAGUA

FECHA DICIEMBRE 1994 ESCALAS LAS INDICADAS LAMINA 1/7

MARIO ARENAS LIZANA ALCALDE RICARDO AGUIRRE CAMPOSANO DOM CARLOS LOPEZ REGONESI ARQUITECTO