


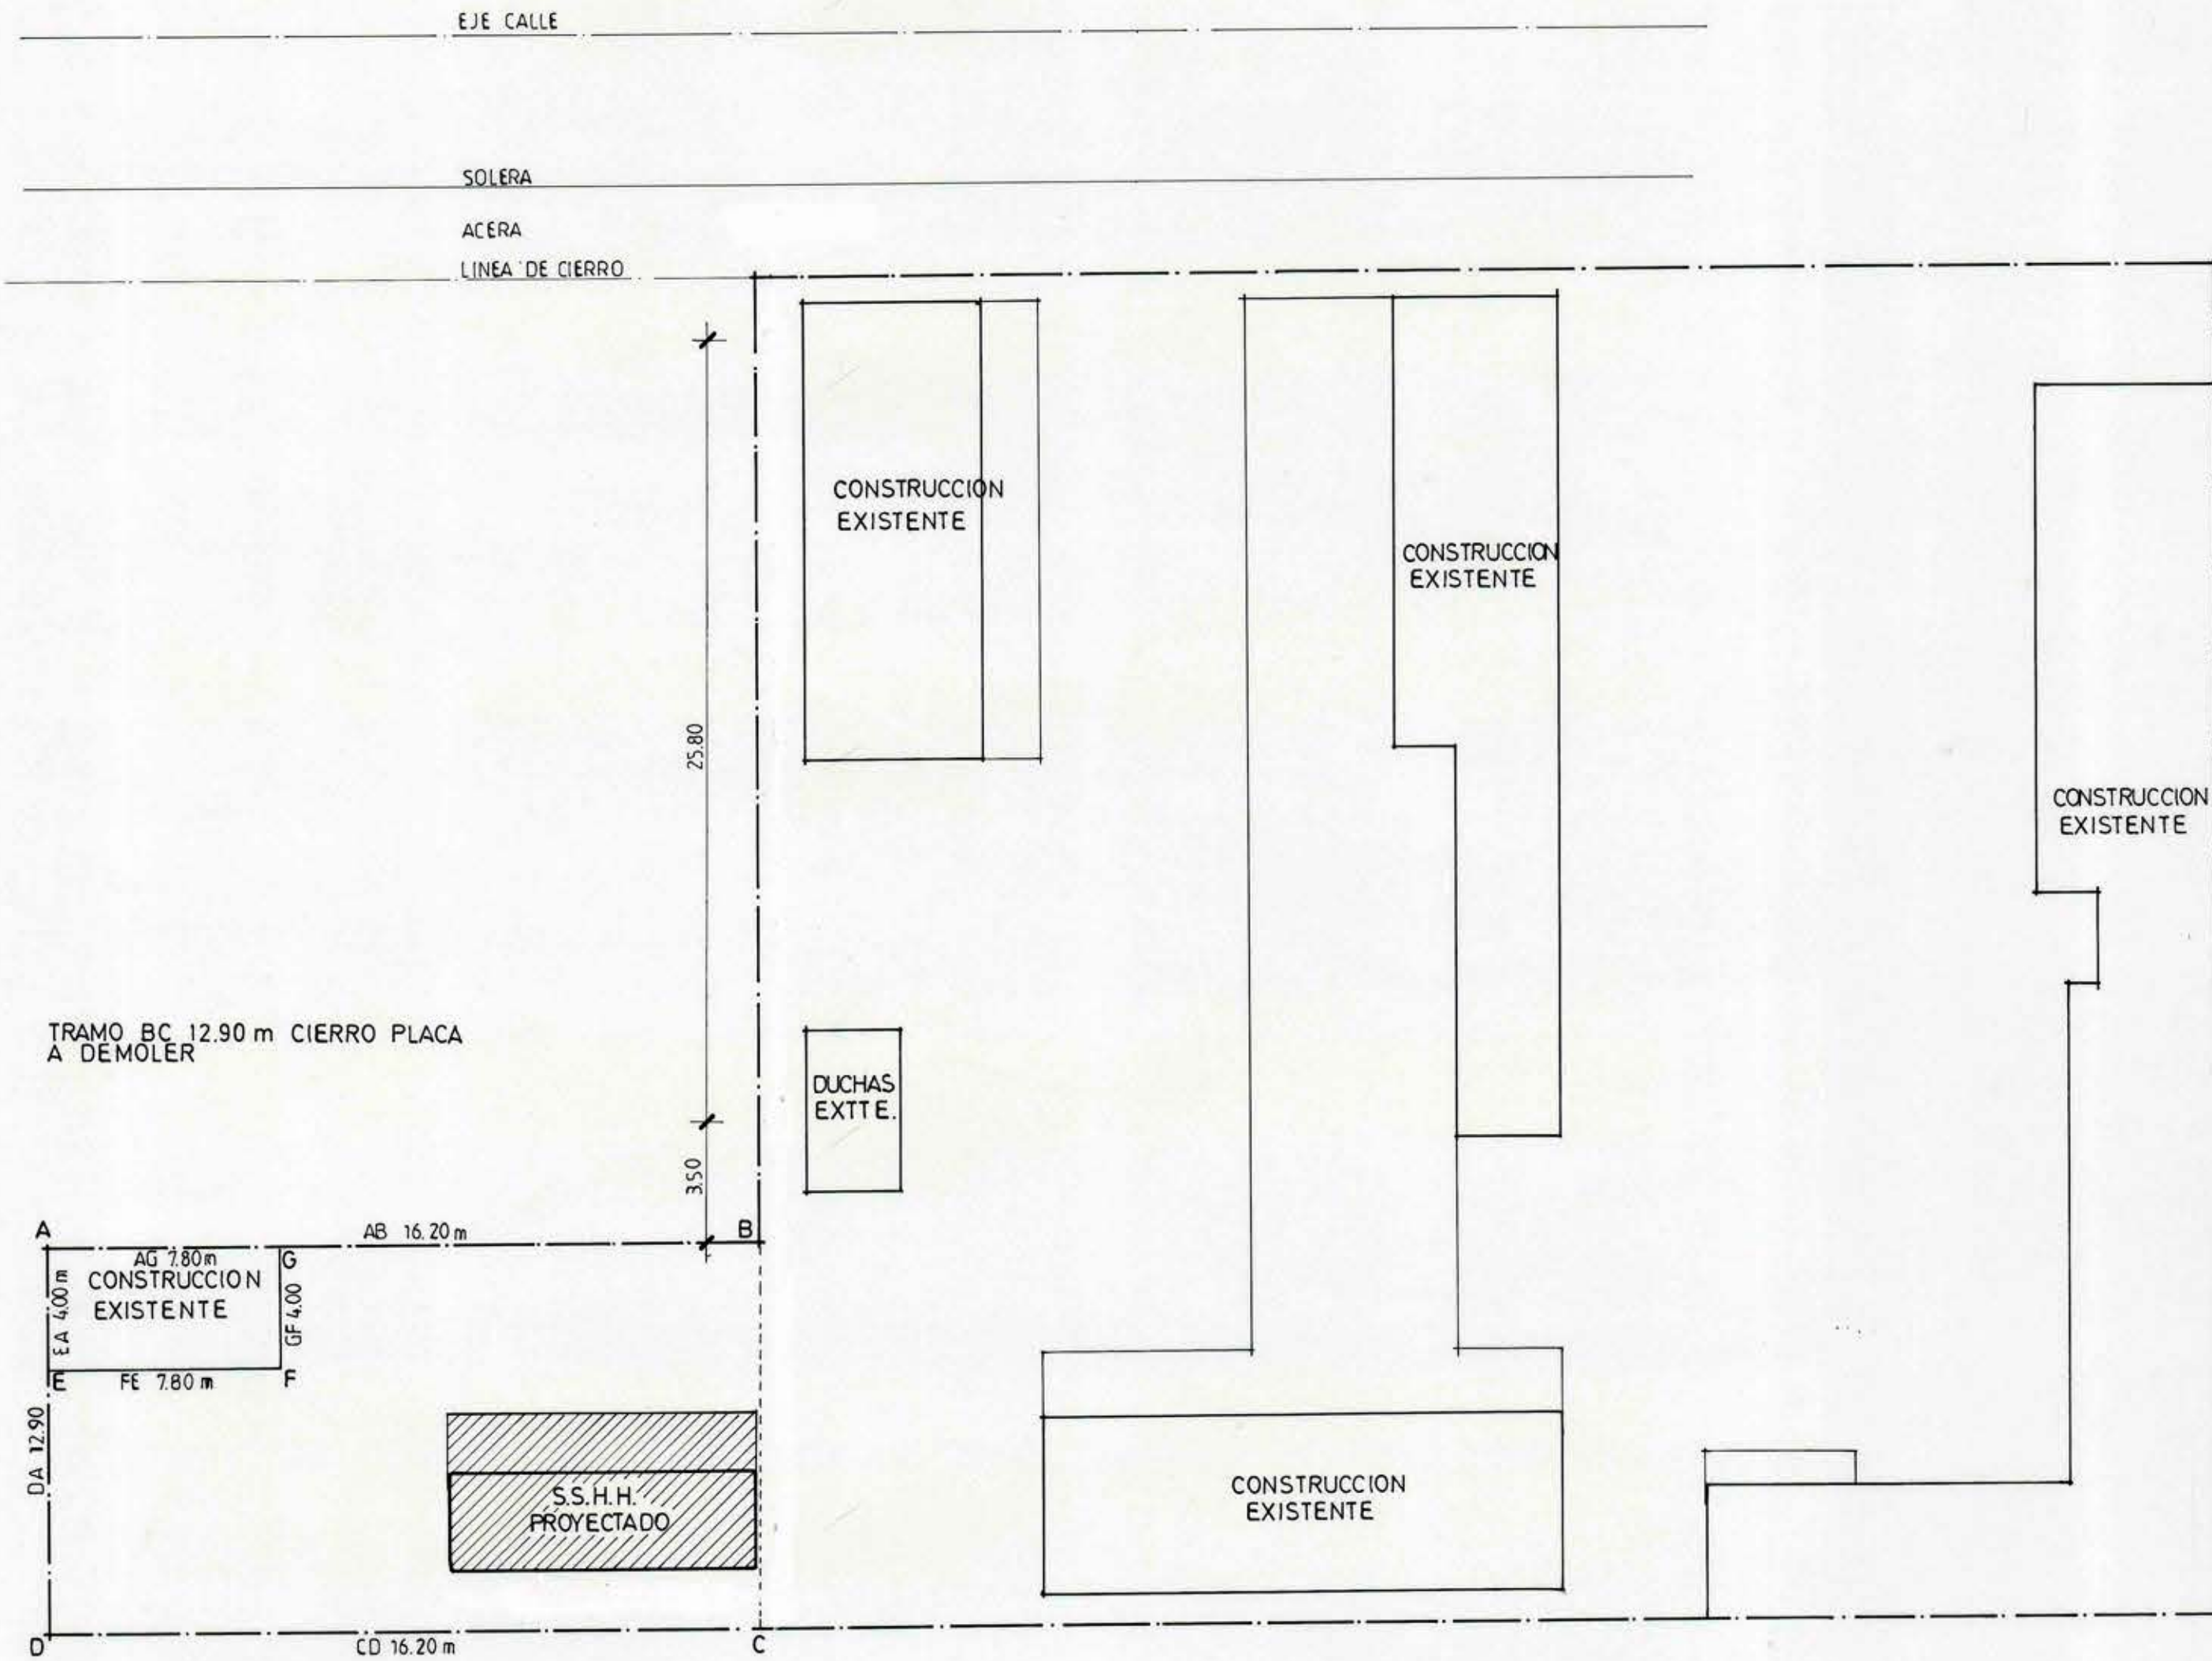

MOP		DIRECCION DE ARQUITECTURA	
REGION SEXTA		OFICINA REGIONAL VI REGION	
PROVINCIA CARDENAL CARO	COMUNA MARCHIGÜE	OBRA AMPLIACION Y EQUIPAMIENTO LICEO C-28 MARCHIGÜE	
ARQUITECTO REGIONAL		PLANO EMPLAZAMIENTO	
OSCAR E. NOVOA VARGAS ARGTO. JEFE UNIDAD DE PROYECTOS		DIBUJO JUAN CARLOS LOPEZ O.	
ALBERTO ANGUIA MEDEL ARQUITECTO		FECHA AGOSTO 1996	
FRANCISCO HERNANDEZ DIAZ ESCALA 1 : 200		CLAVE A	
		FORMATO 0.35 x 0.61	
		LAMINA Nº 1 de 2	