




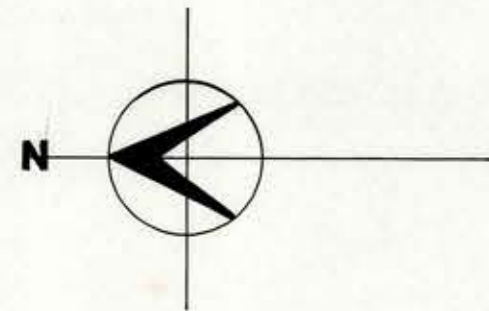


S.S.H.H. EXIST

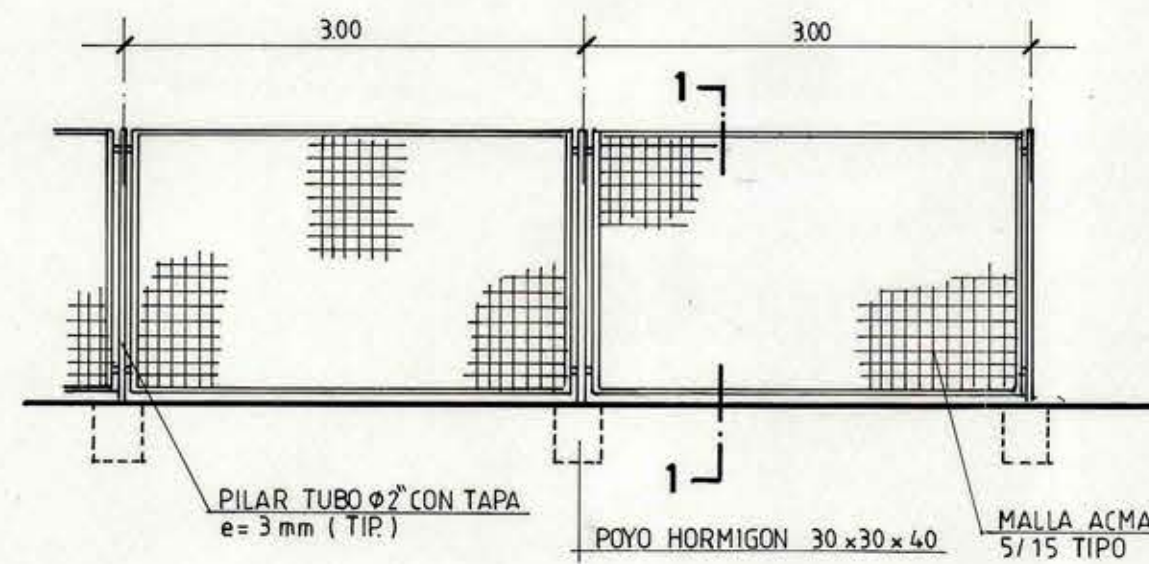

CIERRO MALLA
ESCALA 1:50


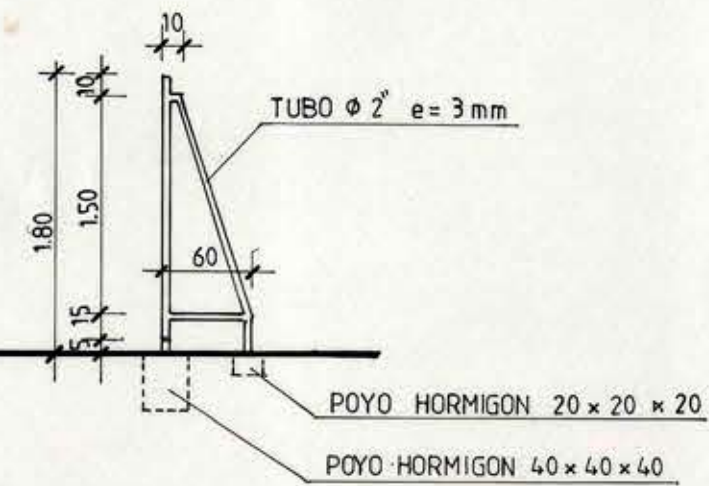


CORTE 1-1
ESCALA 1:50

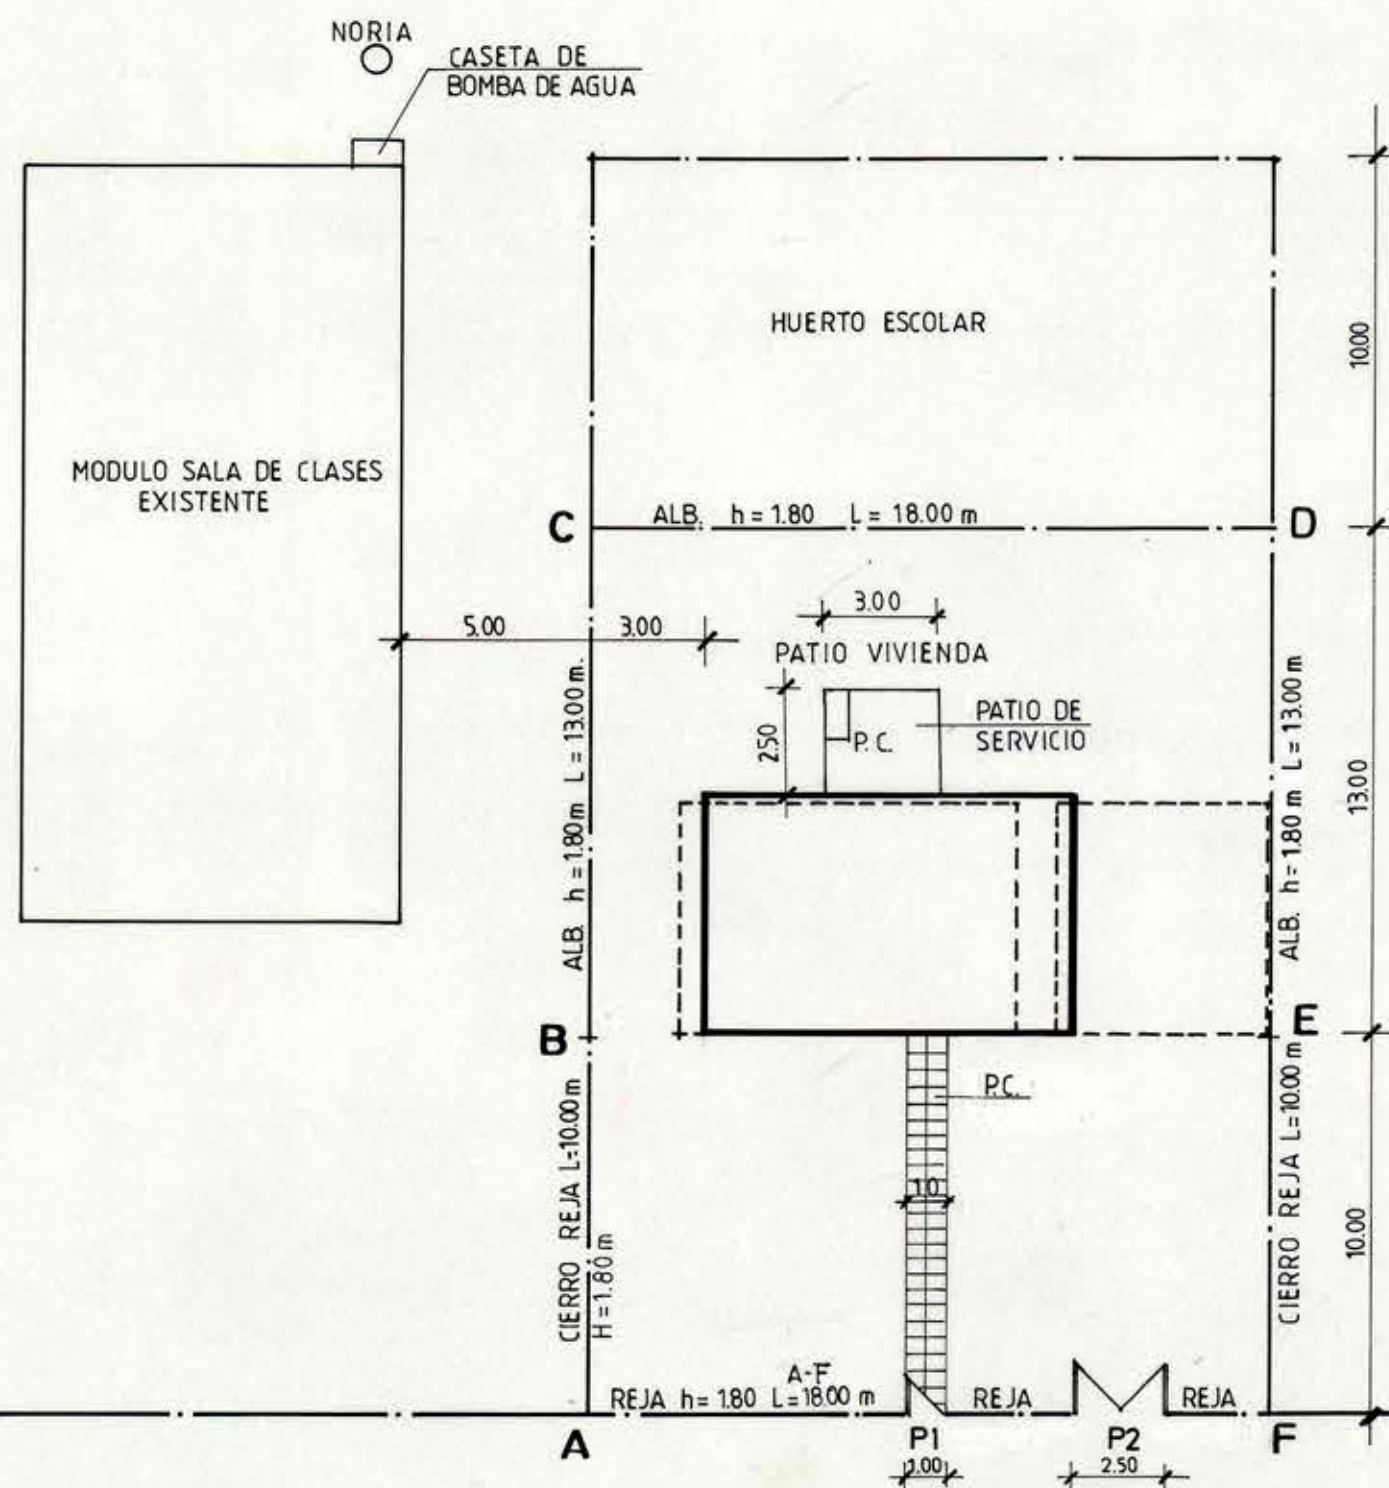

EMPLAZAMIENTO
ESCALA 1:200

— EXISTENTE
- - - A DEMOLER
— PROYECTADO
PC. PASTELON CEMENTO

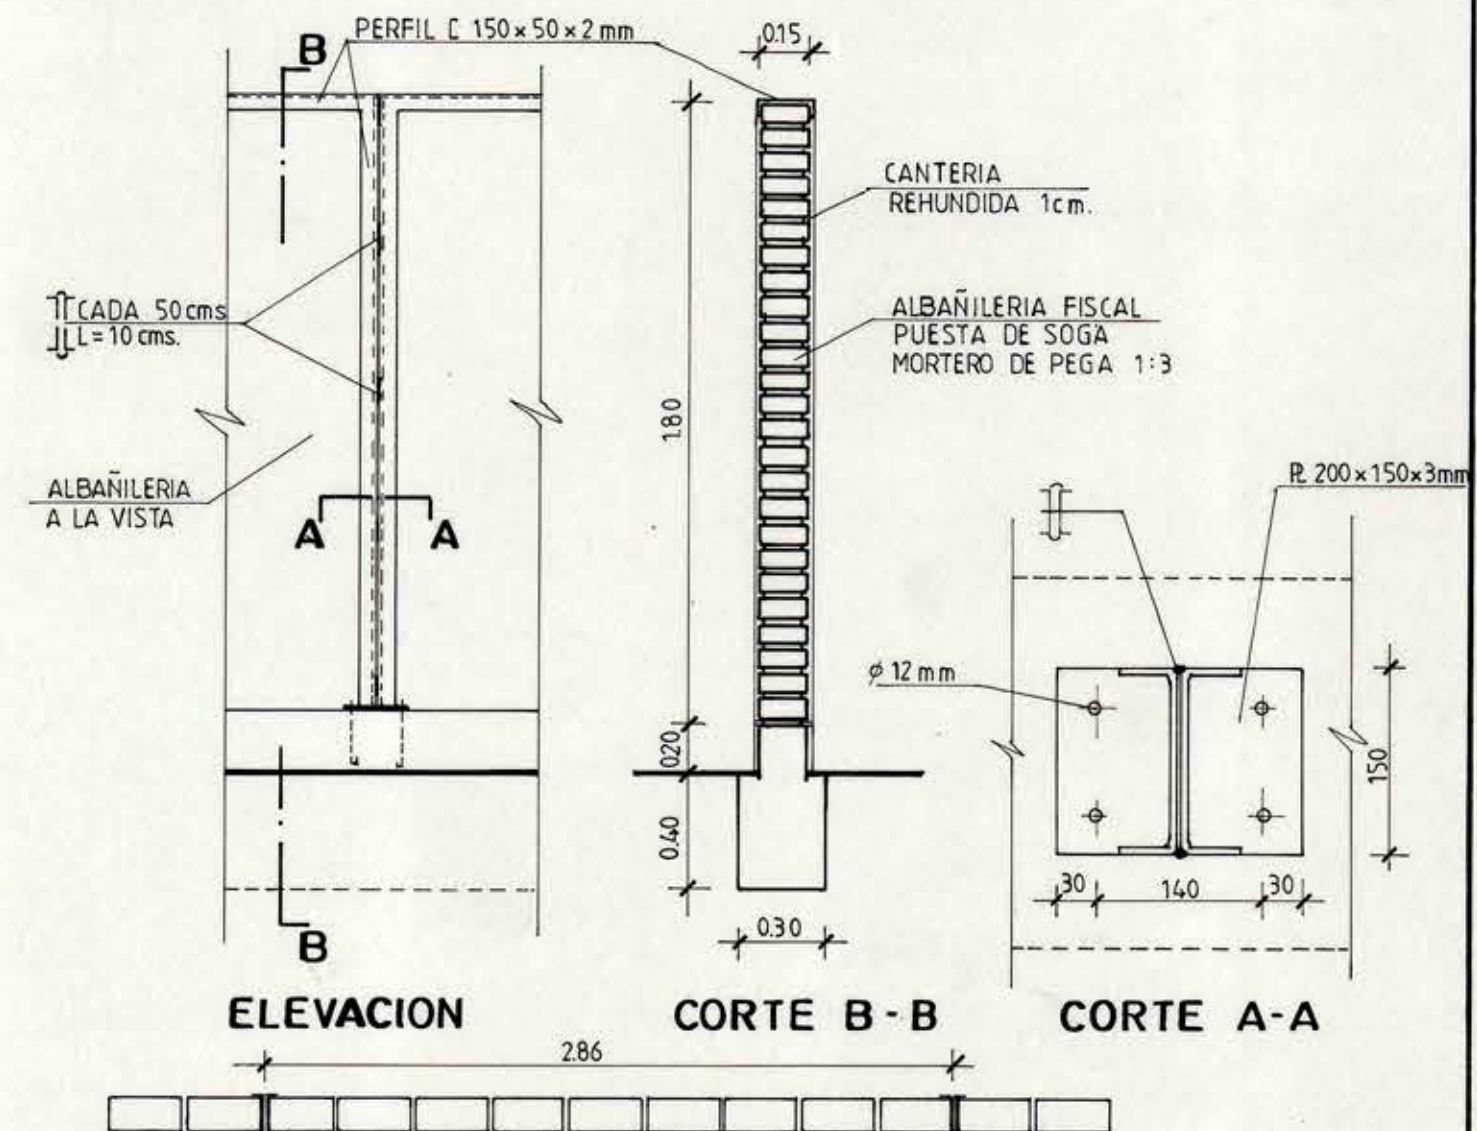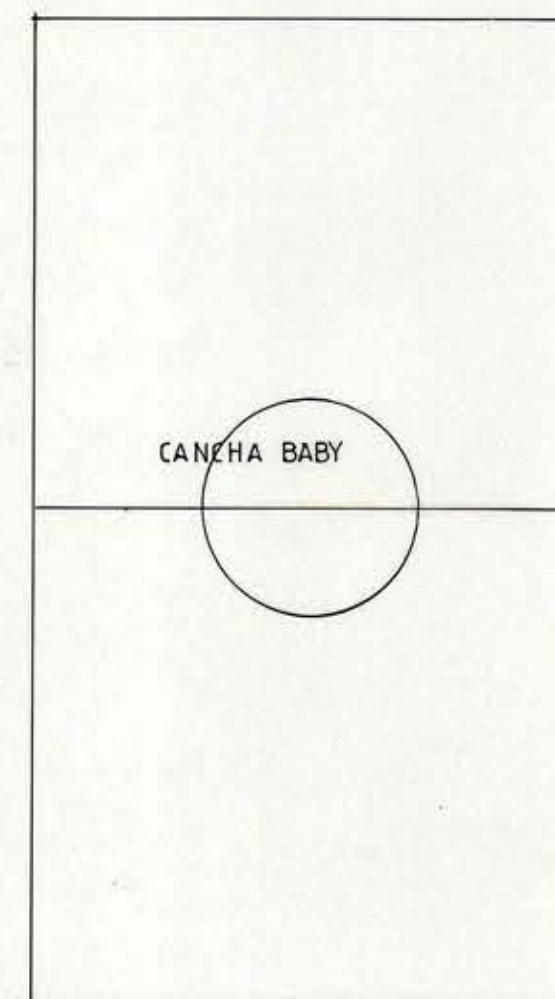

PLANTA

MOP		DIRECCION DE ARQUITECTURA	
REGION SEXTA		OFICINA REGIONAL VI REGION	
PROVINCIA CACHAPOAL		OBRA CONSTRUCCION VIV. PROF. ESCUELA RURAL G-513	
COMUNA PALMILLA		CONTENIDO EMPLAZAMIENTO	
ARQUITECTO REGIONAL		DIBUJO JUAN CARLOS LOPEZ	
OSCAR E. NOVOA VARGAS		FECHA	CLAVE
AQTO. JEFE UNIDAD PROYECTOS		MARZO 96	A
ALBERTO ANGUIA MEDEL		FORMATO 0.40 x 0.60	
ARQUITECTO COLABORADOR		LAMINA N°	
FRANCISCO HERNANDEZ DIAZ		1 DE 1	
ESCALA LAS INDICADAS			