




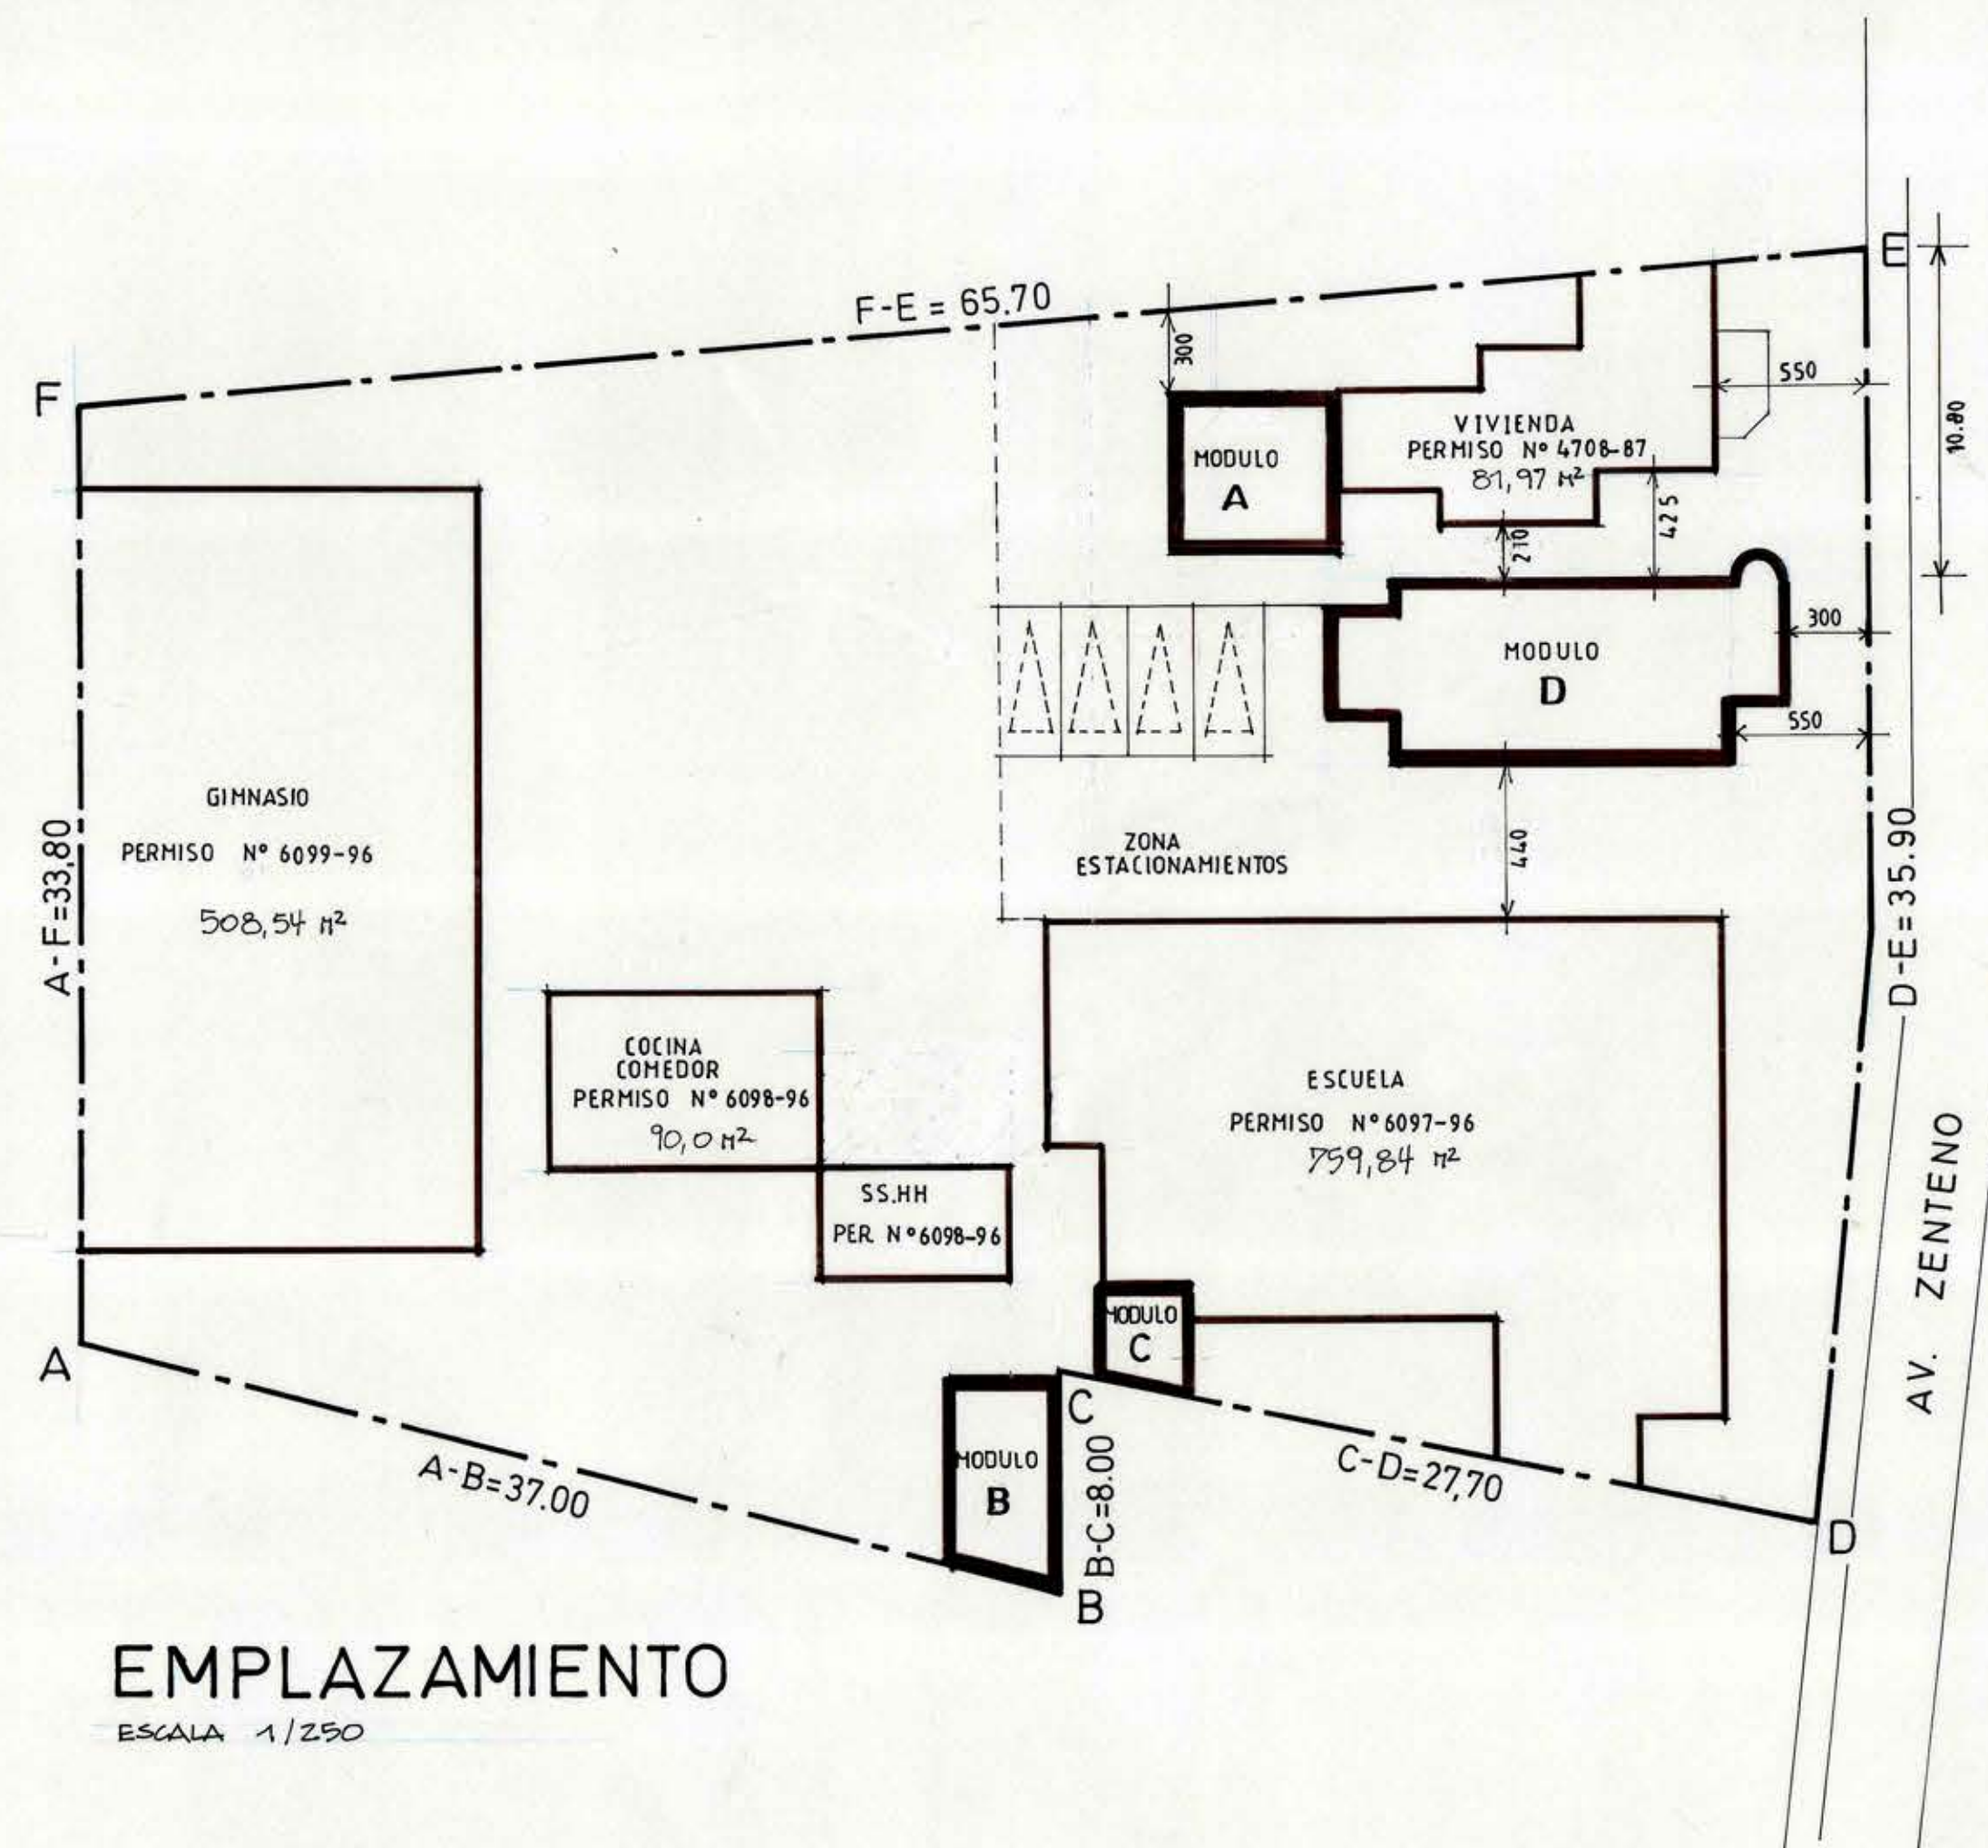

EMPLAZAMIENTO
ESCALA 1/250

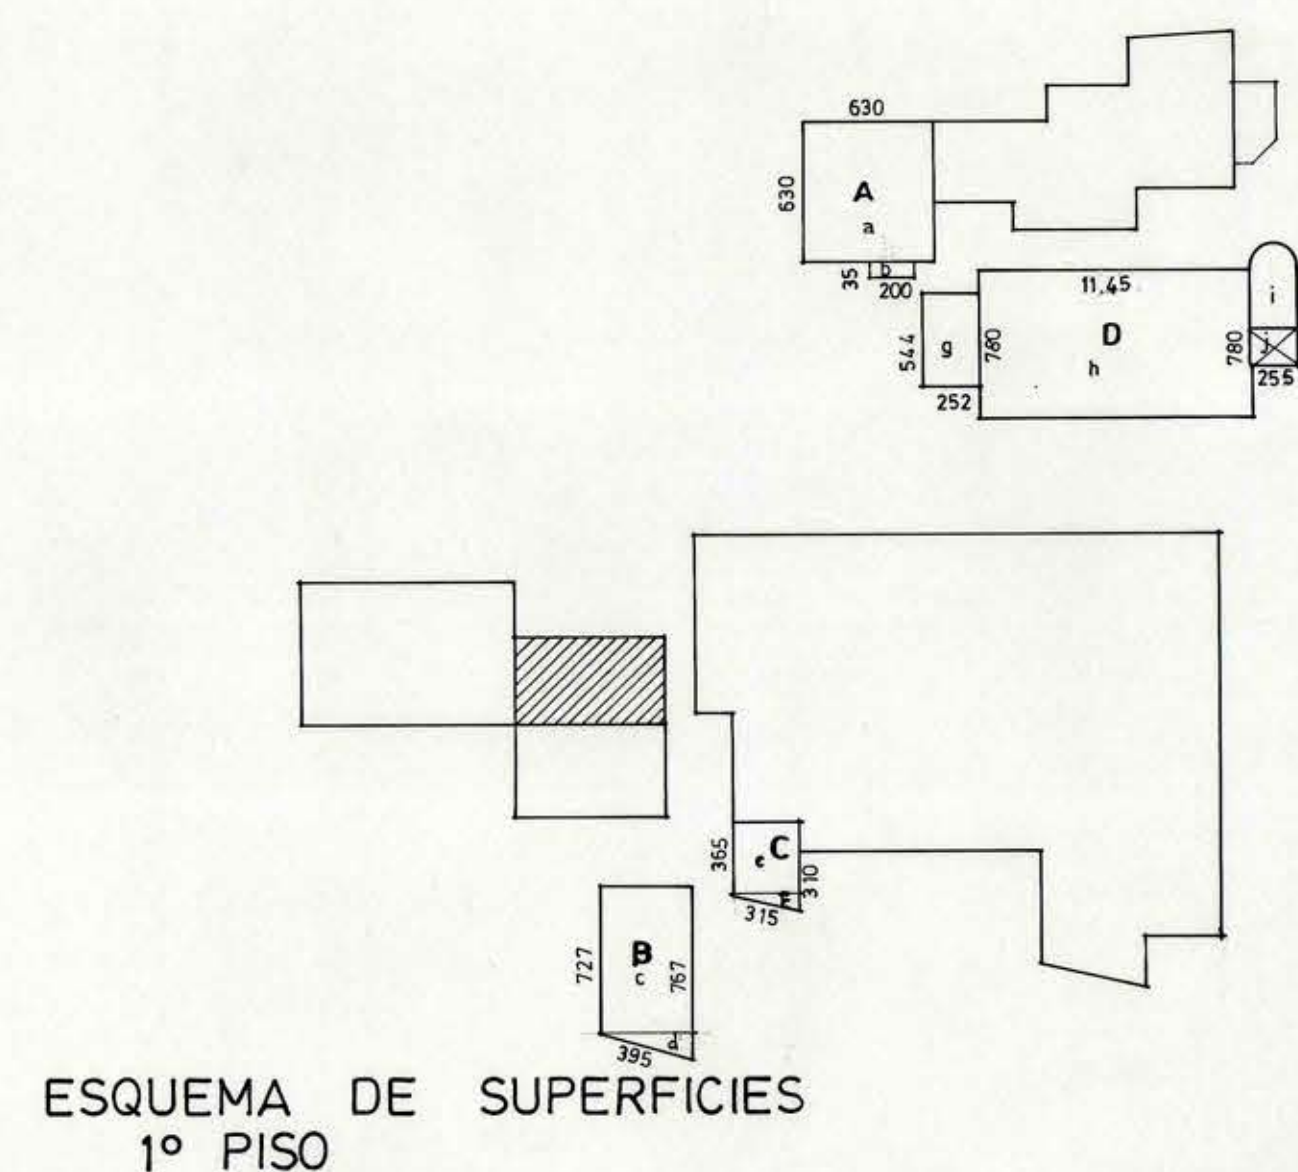


MODULO A			
a	6.30 x 6.30	=	39.69 m²
b	0.35 x 2.00	=	0.70 m²
MODULO B			
c	7.27 x 3.95	=	28.71 m²
d	0.40 x 3.95	=	0.79 m²
MODULO C			
e	3.65 x 3.15	=	11.49 m²
f	0.30 x 3.15	=	0.94 m²
MODULO D			
g	5.44 x 2.52	=	13.70 m²
h	11.45 x 7.80	=	89.31 m²
i	2.95 x 2.50 + 2.40	=	8.77 m²
j	1.50 x 2.55	=	1.91 m²
k	11.45 x 4.35	=	49.80 m²
l	2.35 x 1.50	=	1.91 m²

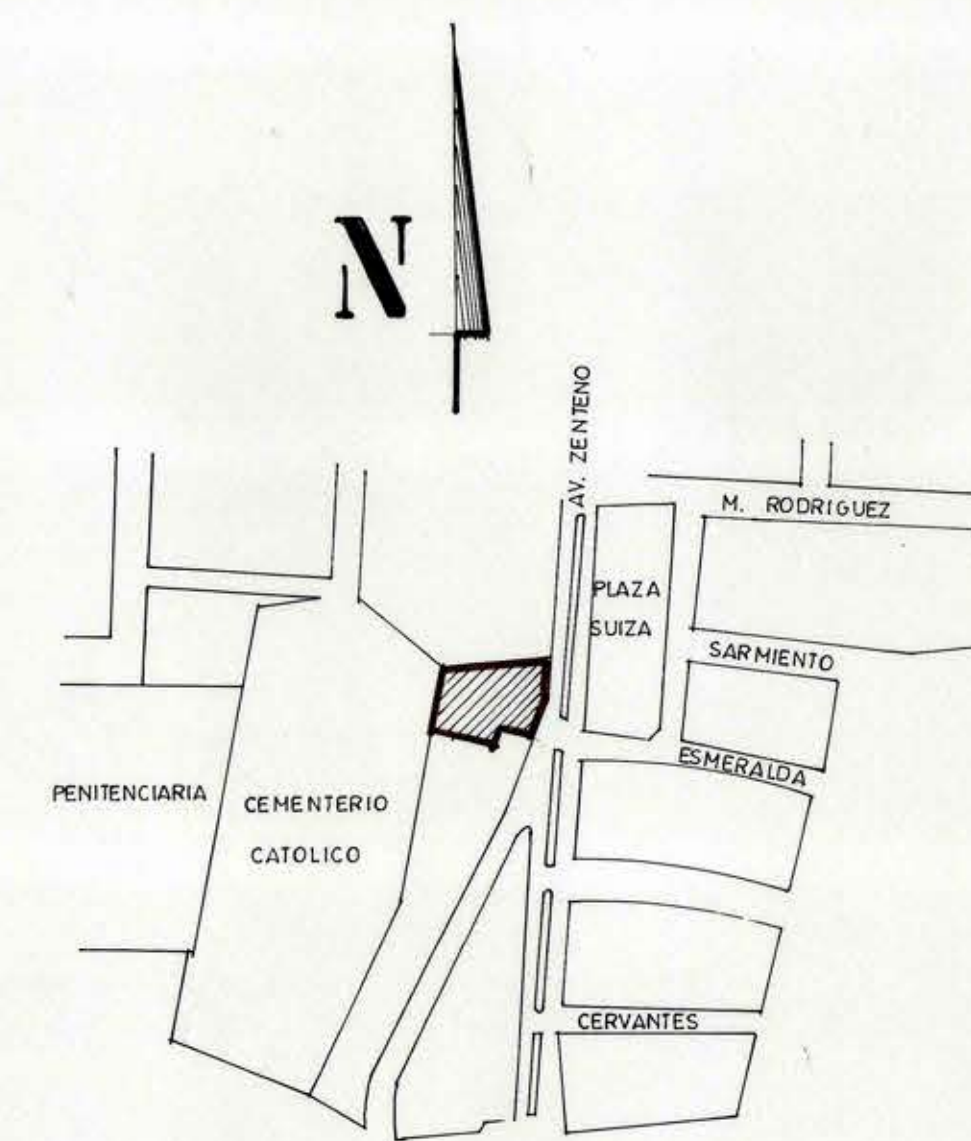

UBICACION

CUADRO DE SUPERFICIES

MODULO A	40.39	m²
MODULO B	29.50	m²
MODULO C	12.43	m²
MODULO D		
1° PISO (REFRACION)	113.69	m²
2° PISO	91.71	m²
TOTAL MODULO D	165.40	m²
MODULOS A-B-C-D	247.72	m²
TOTAL AMPLIACION	247.72	m²
SUPERFICIE EXIST. 1° PISO		
SUPERFICIE EXIST. 2° PISO		
TOTAL EXISTENTE		
SUPERFICIE AMPLIACION 1° PISO		
SUPERFICIE AMPLIACION 2° PISO		
TOTAL AMPLIACION		
TOTAL CONSTRUIDO 1° PISO		
SUPERFICIE TERRENO		
SUPERFICIE TERRENO LIBRE		
% OMPACION DE SUELO		

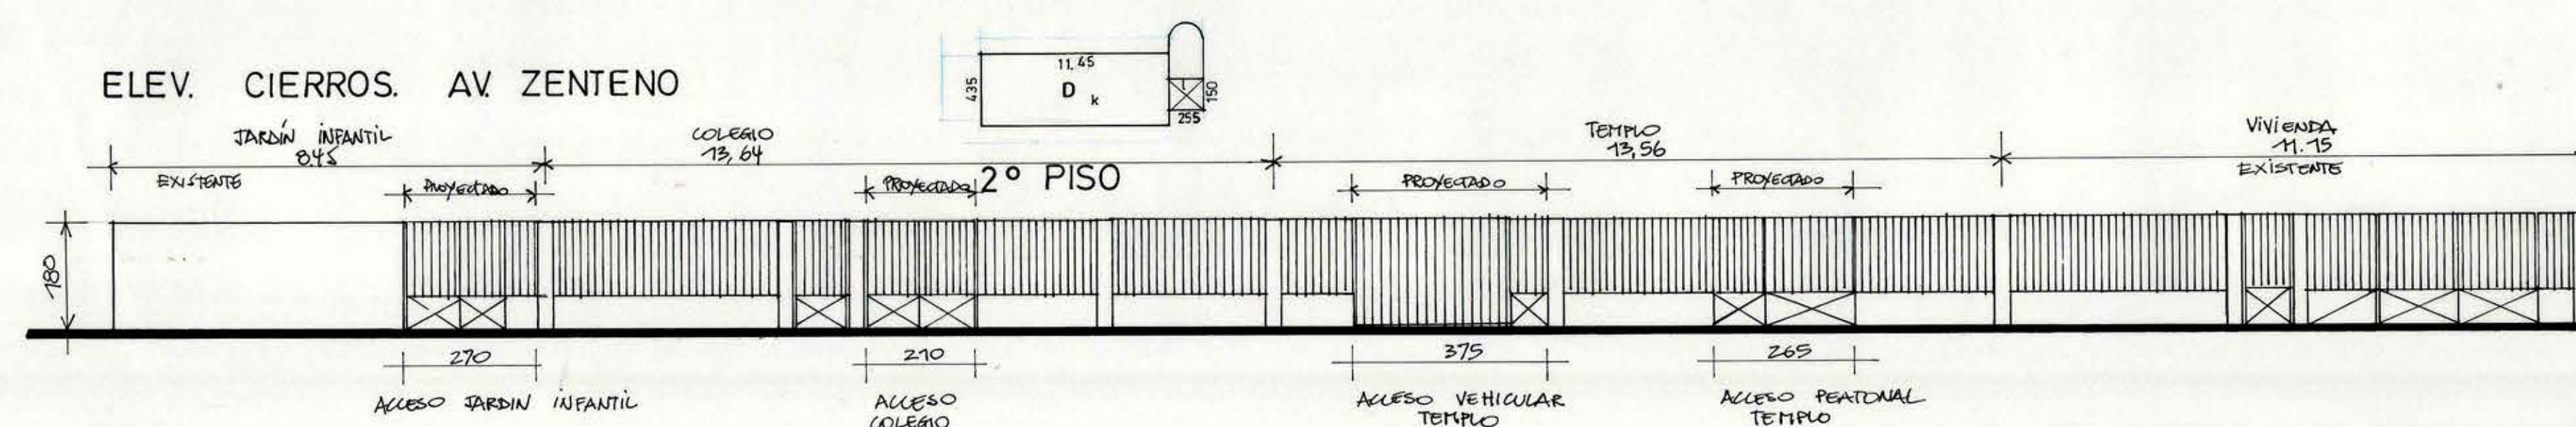

AMPLIACION COLEGIO WILLIAM BHOOOTH

PROPIETARIO	EJERCITO DE SALVACION	CONTENIDO	EMPLAZAMIENTO	FECHA	MAYO 1996
ARQUITECTO	ALBERTO ANGUITA MEDEL	UBICACION-SUPERFICIES		ESCALA	LAS INDICADAS
UBICACION	AV. ZENTENO Nº 1015-1019	COMUNA	OSORNO	FORMATO	90 x 68
PROPIETARIO				LAMINA Nº	1 DE 4
ARQUITECTO					