


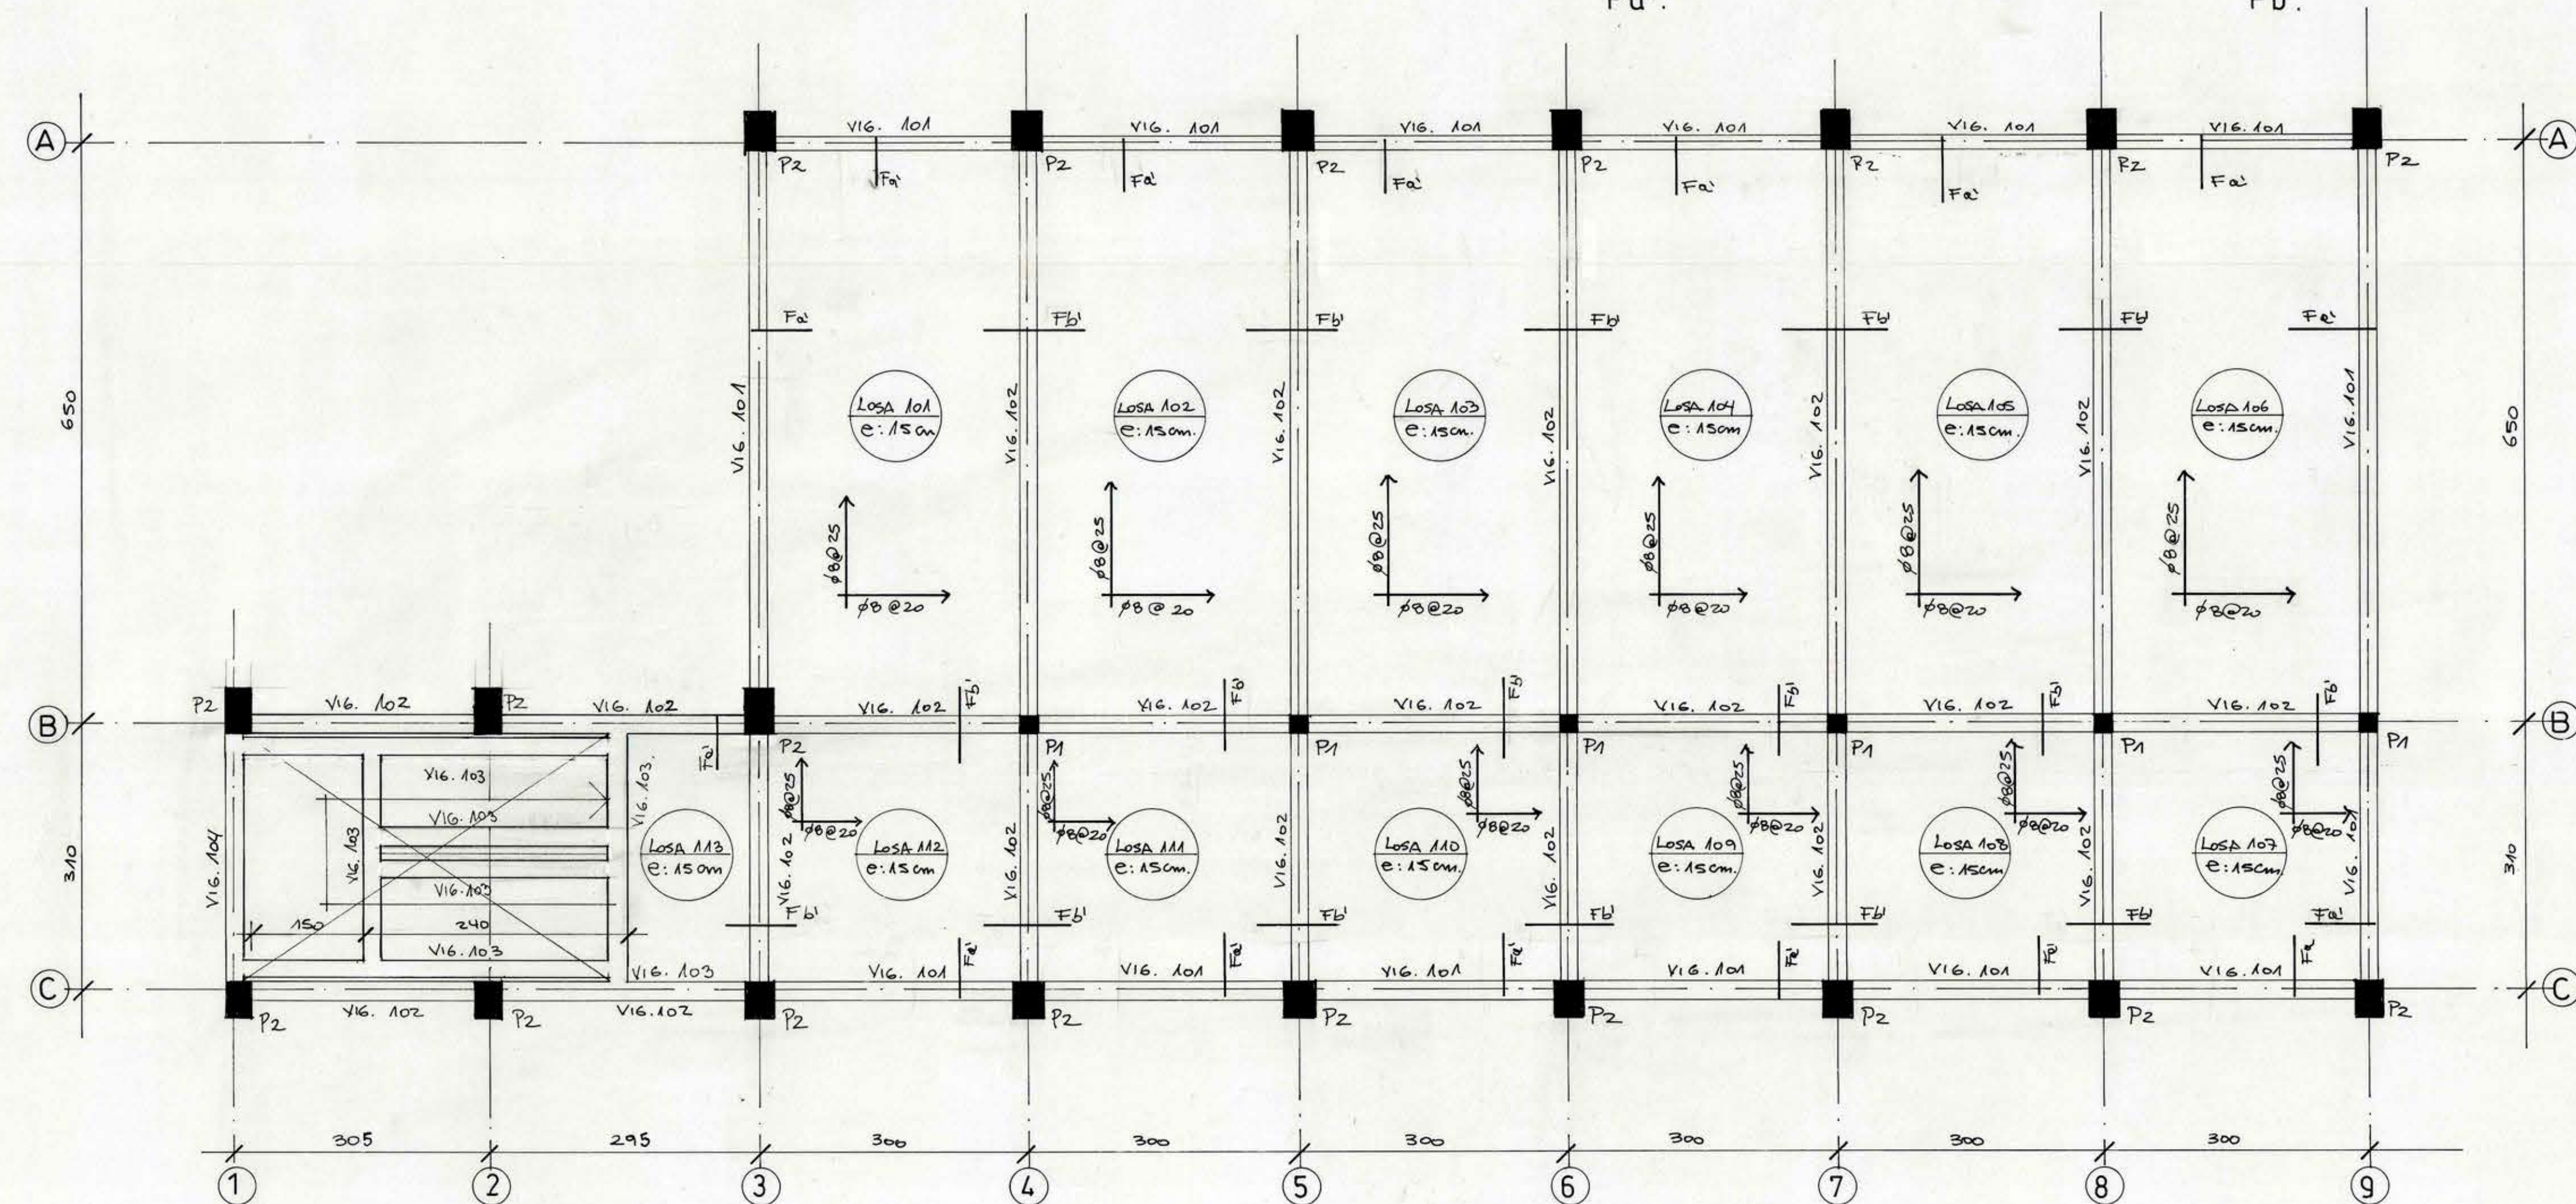
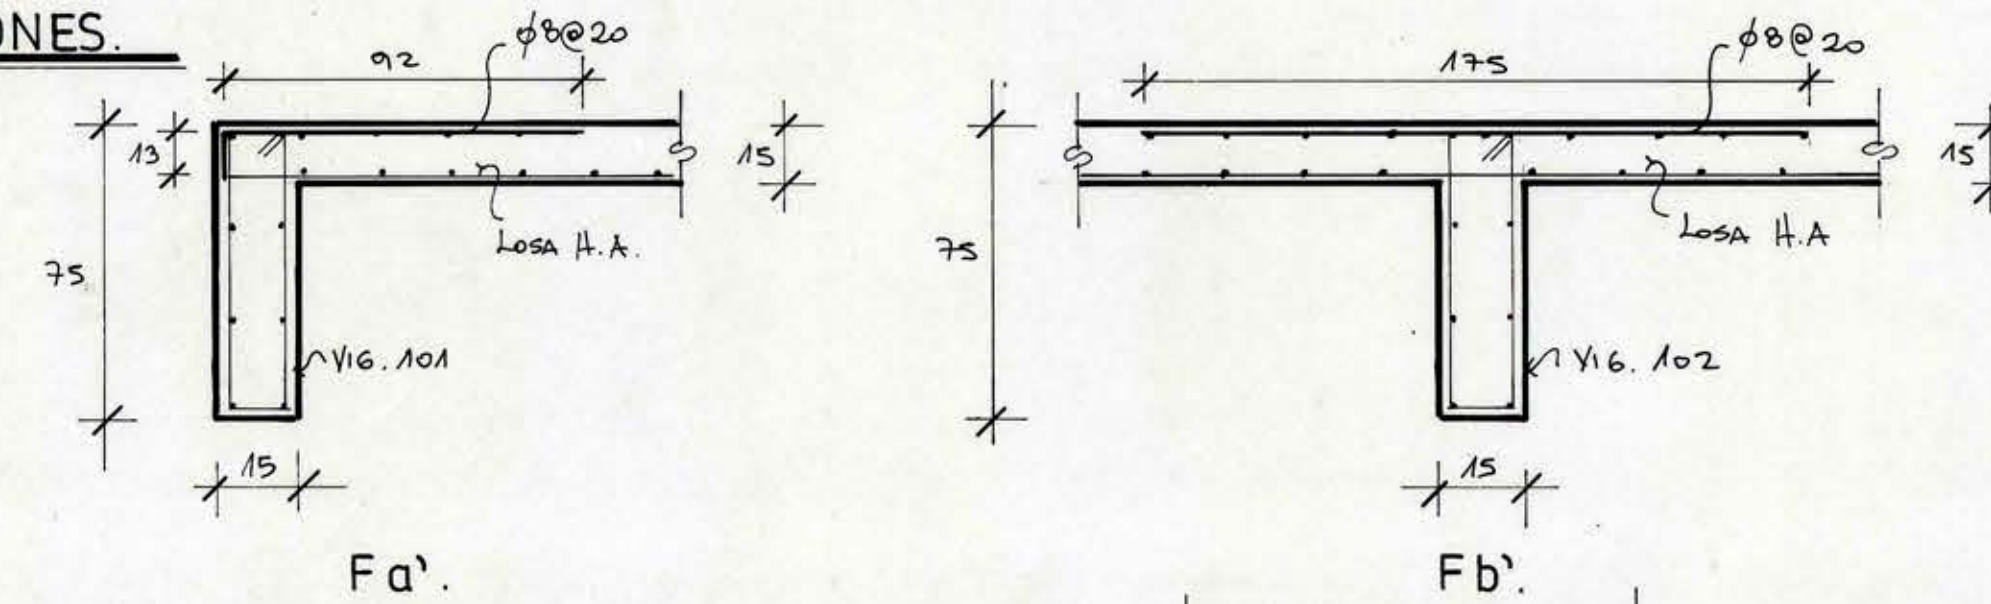
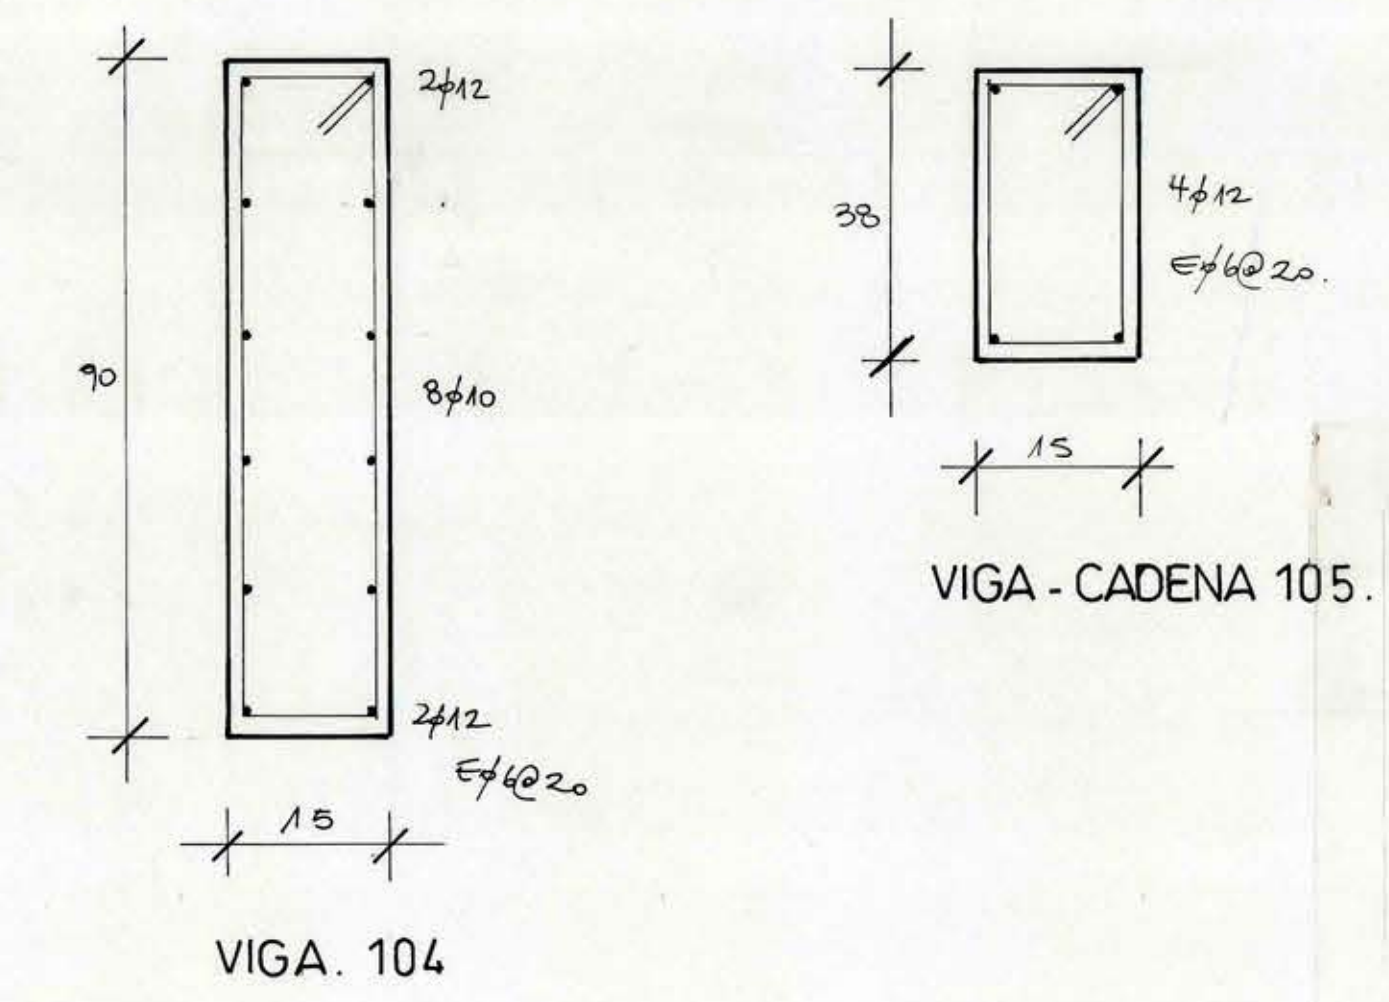


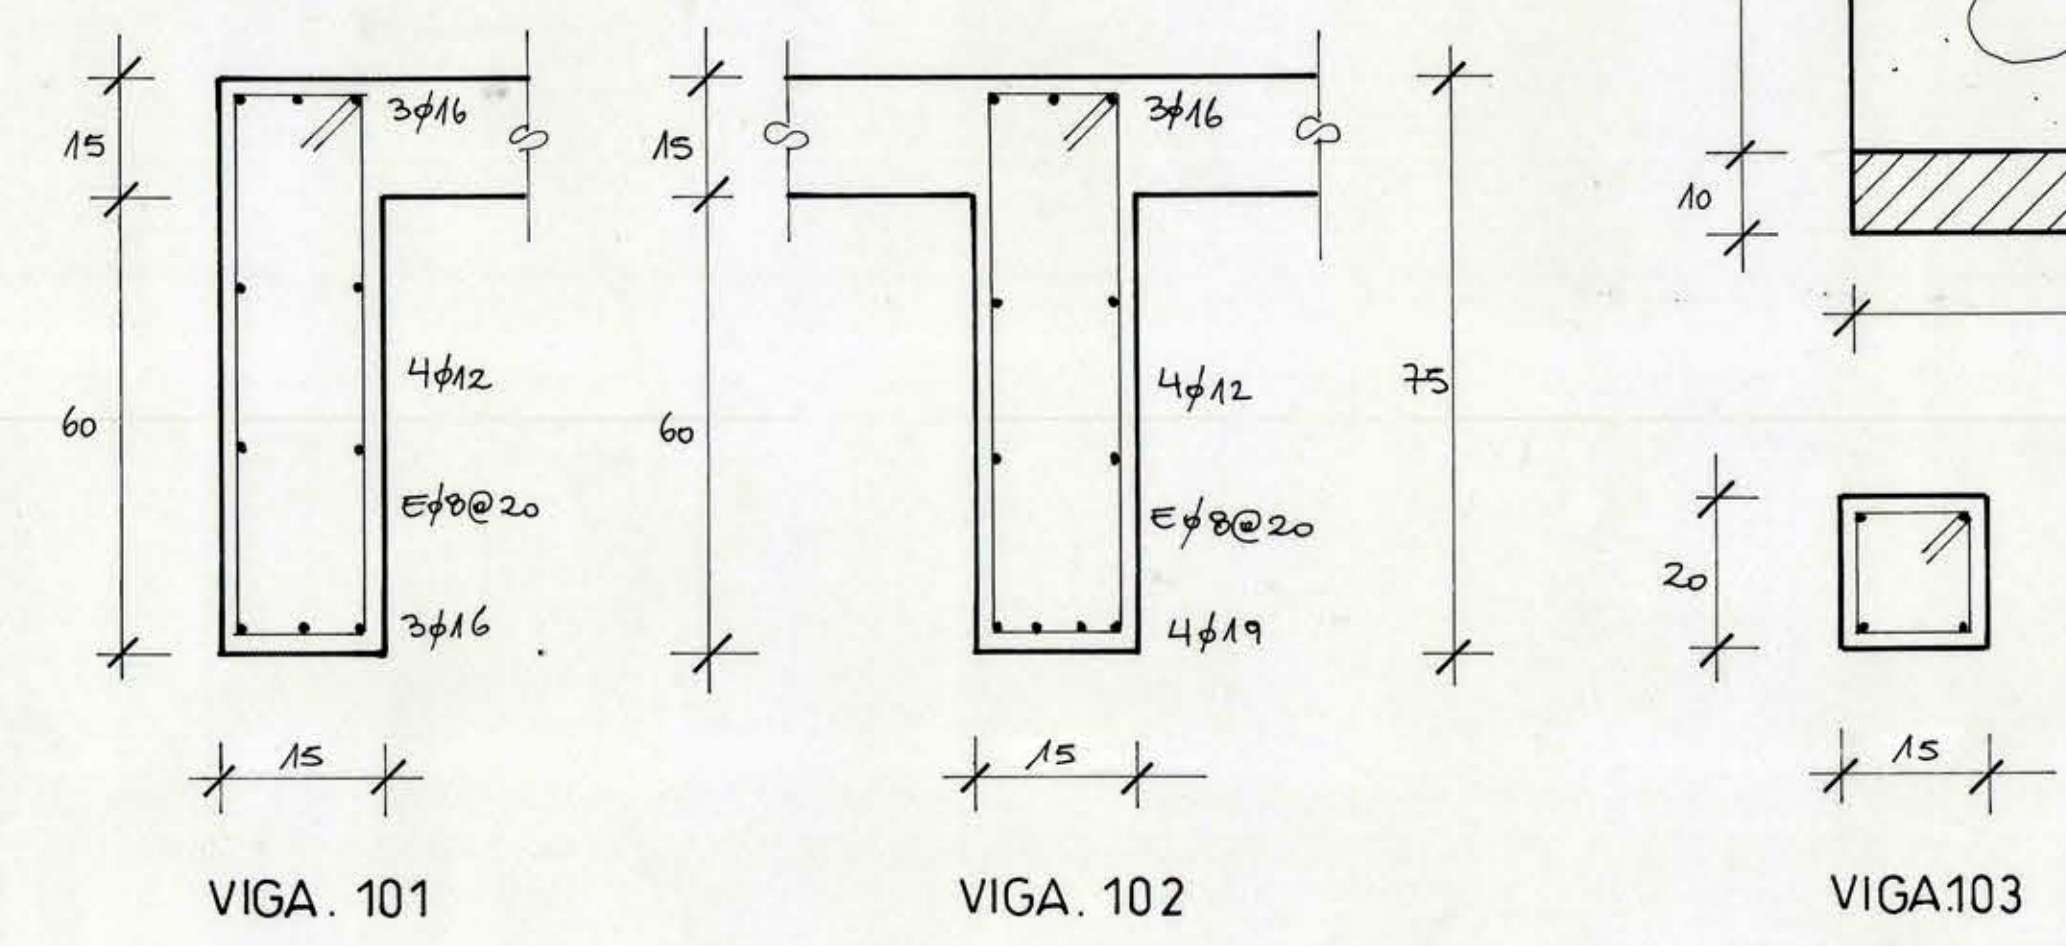

CUADRO DE ARMADURA SUP. APOYOS LOSA (F')					
SIGA.	ARMADURA	A	B	L	OBSERVACIONES
Fa	ø 8 @ 20	92	113	105	EN L $\xrightarrow{\quad A \quad}$ B
Fb	ø 8 @ 20	175	—	175	RECTOS

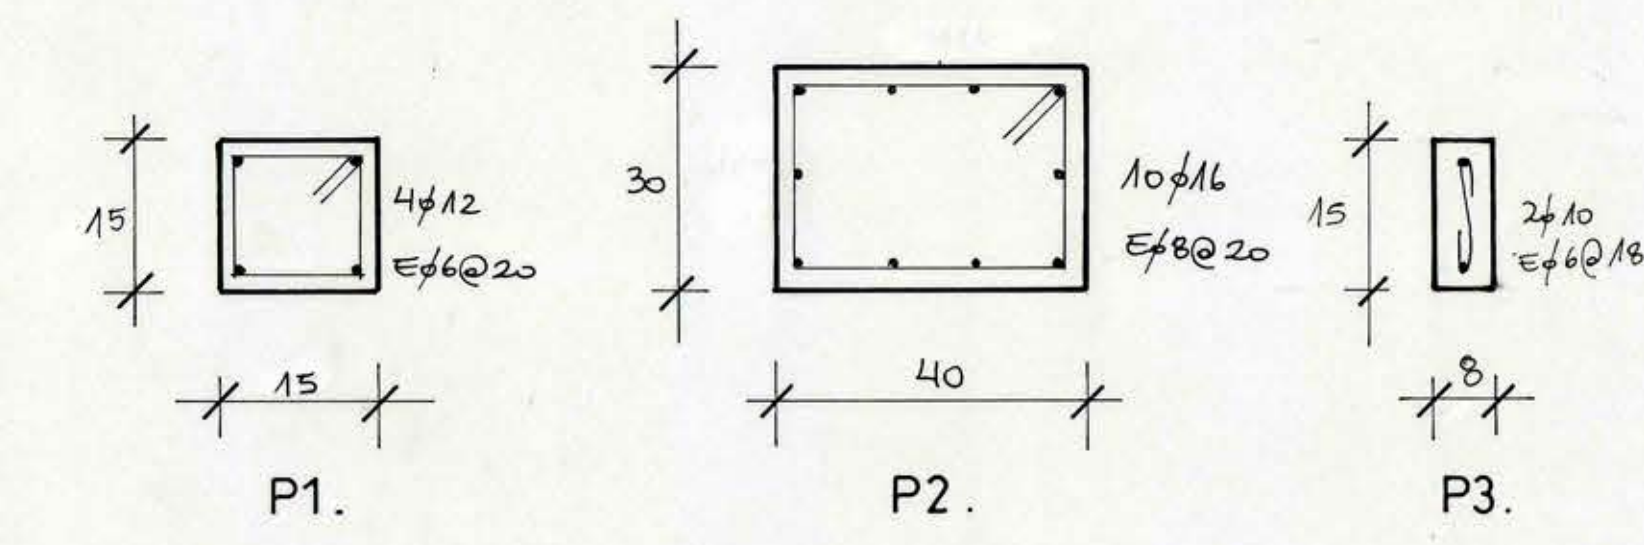

PLANTA DE ESTRUCTURAS 1º PISO.

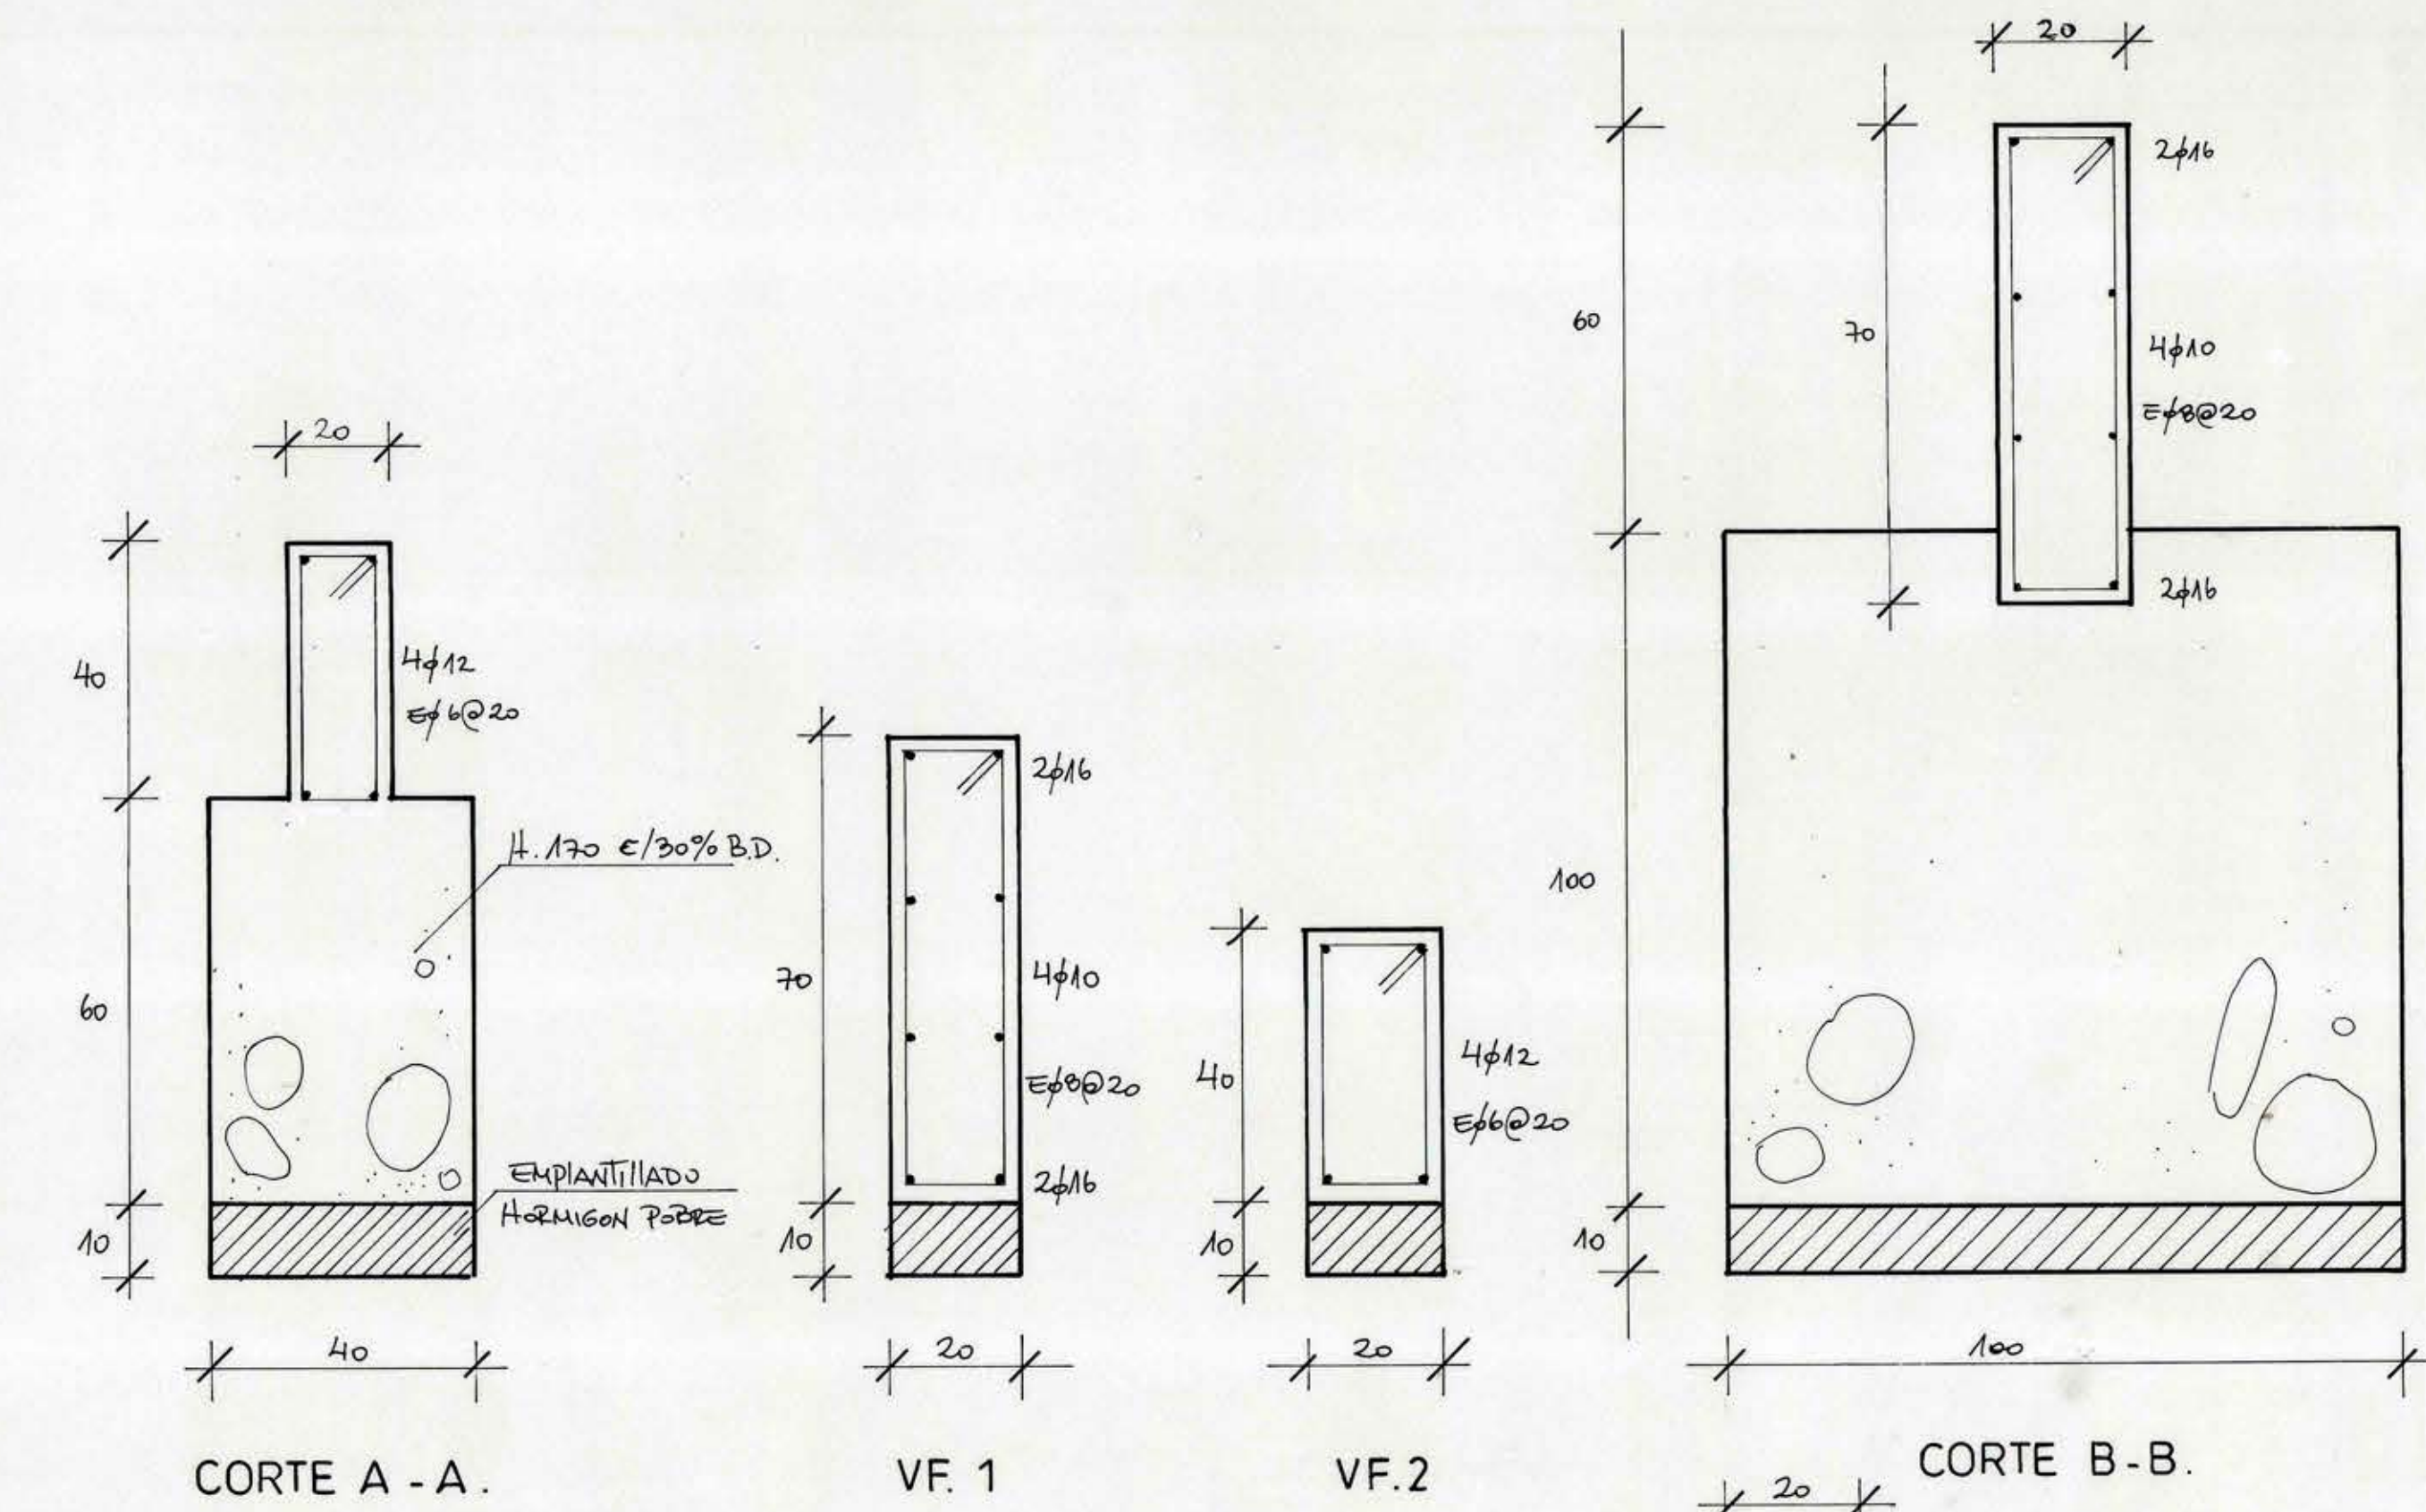

		DIRECCION DE ARQUITECTURA OFICINA REGIONAL - VI REGION	
REGION	VI REGION	OBRA	AMPLIACION LICEO C-33 LOLOL
PROVINCIA	COLCHAGUA	CONTENIDO	FUNDACIONES , ESTRUCTURAS Y DETALLES
COMUNA	LOLOL	DIBUJO	JOSE HERRERA C.
ARQUITECTO REGIONAL		OBSERVACIONES	
OSCAR E. NOYER VARGAS		FECHA	CLAVE
ARGTO. LEFE, U. IBBOYECOS		MARZO 99	E
		FORMATO	SUPERFICIE
FRANCISCO HERNANDEZ D		075 x 110	
		LAMINA N°	
		1 DE 3	
JULIO DE LA RIVA ESCALA		TUBO N° 70-B	
1:50 - 1:10			