





ELEVACION OESTE AMPLIACION SALAS
(CORTE SALA EXISTENTE) ESC. 1:50

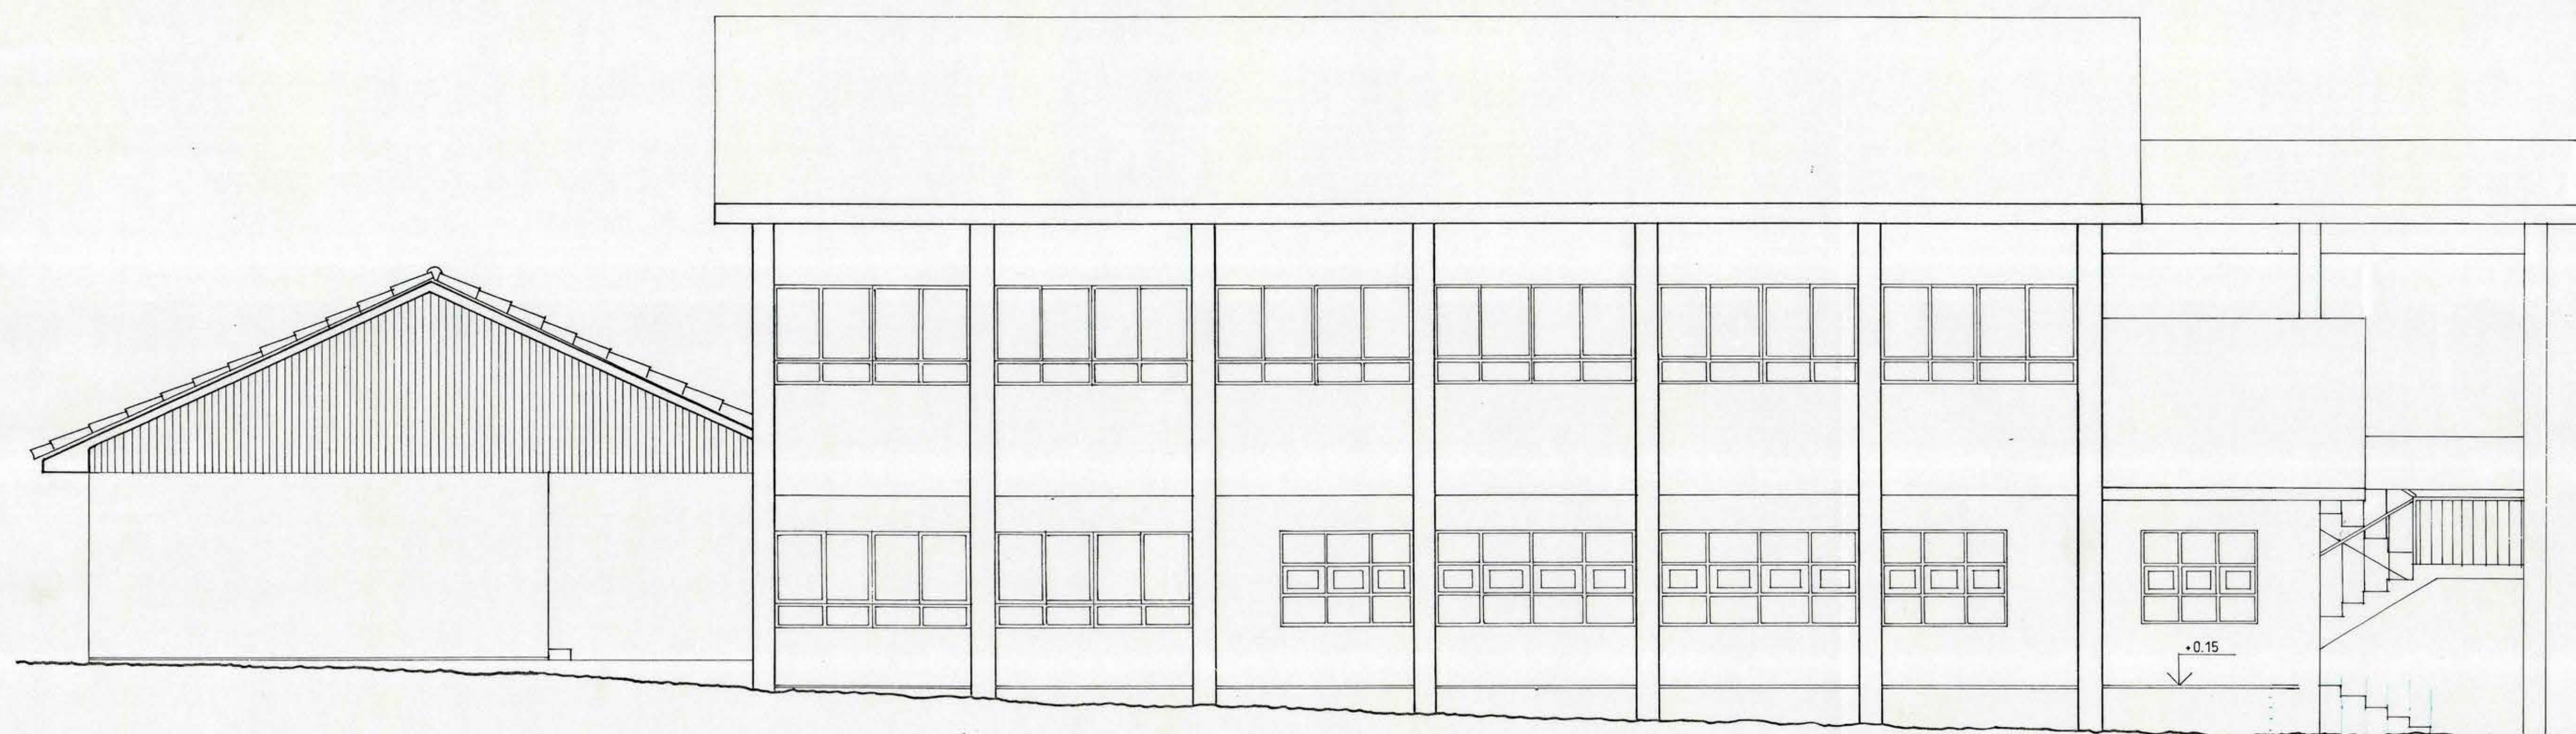

ELEVACION ESTE AMPLIACION SALAS ESC. 1:50

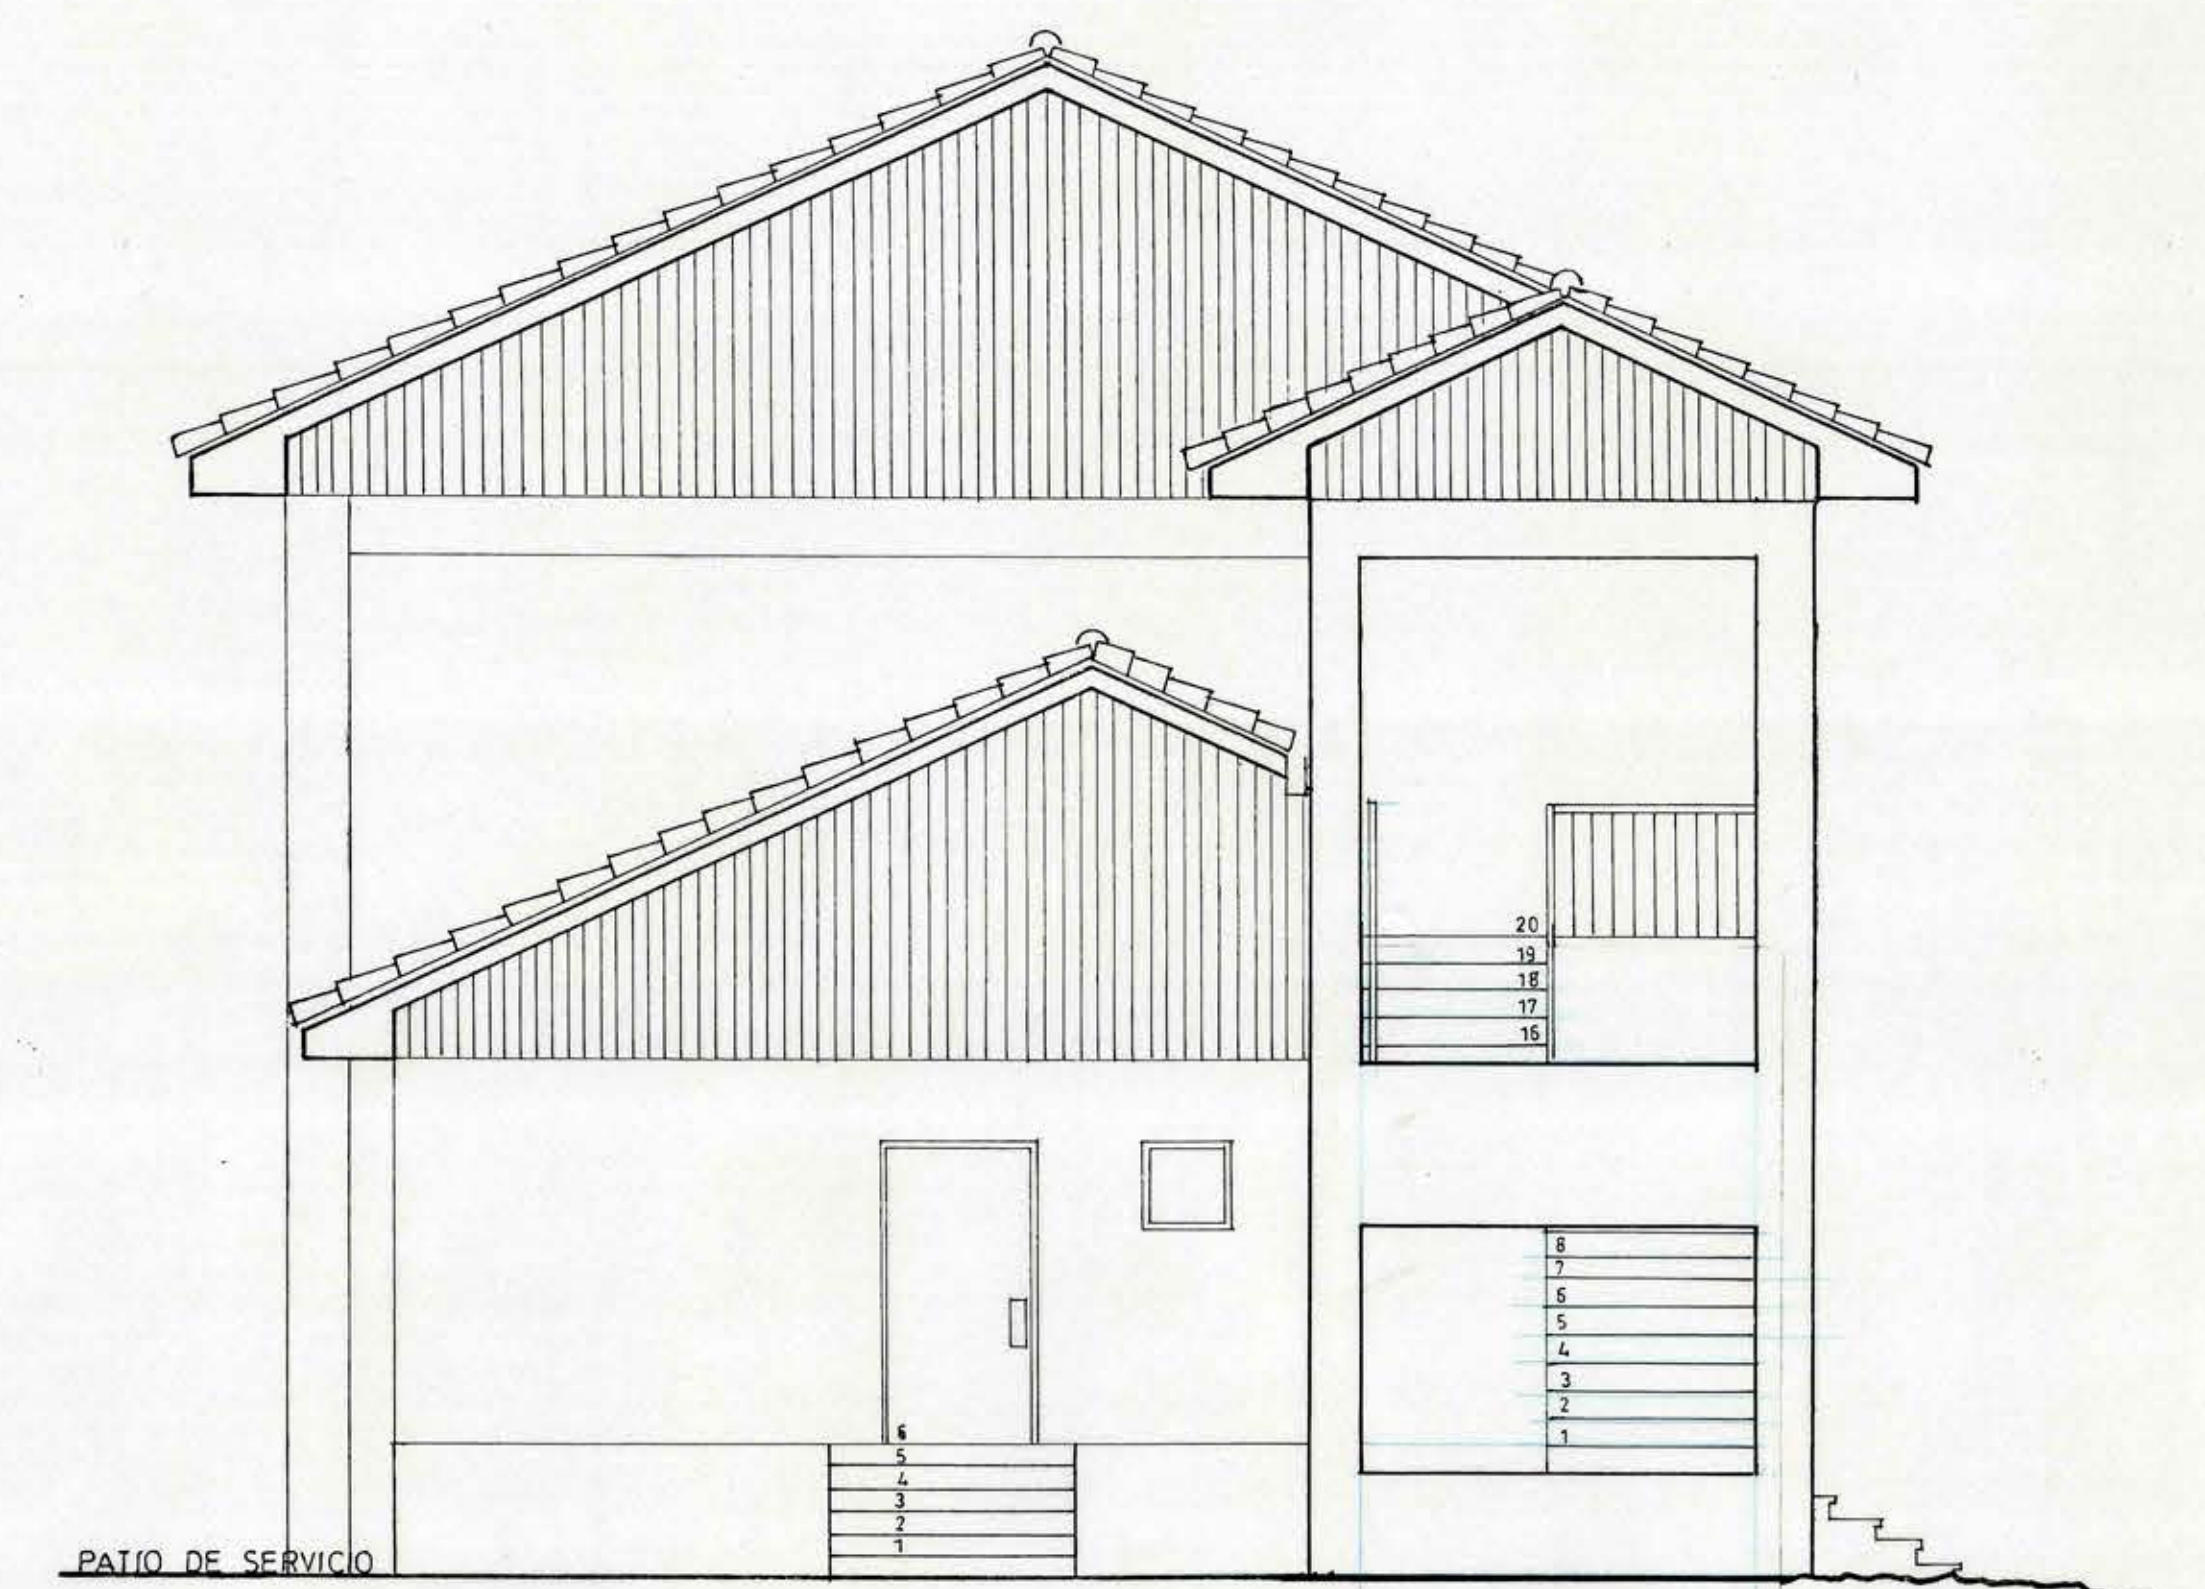

ELEVACION NORTE ESC. 1:50



ELEVACION SUR ESC. 1:50
(CORTE EE)

MOP		DIRECCION DE ARQUITECTURA	
REGION VI REGION		OFICINA REGIONAL VI REGION	
PROVINCIA COLCHAGUA		OBRA JORNADA ESCOLAR COMPLETA	
COMUNA LOLOL		PROYECTO AMPLIACION LICEO C-33 LOLOL	
ARQUITECTO REGIONAL		CONTENIDO ELEVACIONES	
OSCAR		DIBUJO R.S.G.M.	
ARQTO. J. GARCIA		FECHA CLAVE	
FRANCISCO HERNANDEZ D		MAR 99 A	
ARQUITECTO COLABORADOR		FORMATO SUPERFICIE	
RONALD GANDUFO M.		19672 #	
ESCALA 1:50		LAMINA N°	
		4 DE 7	
		TUBO N° 70-B	