







PLANTA DE ARQUITECTURA
TERCER PISO DIREC. ARG.
ESCALA 1:100

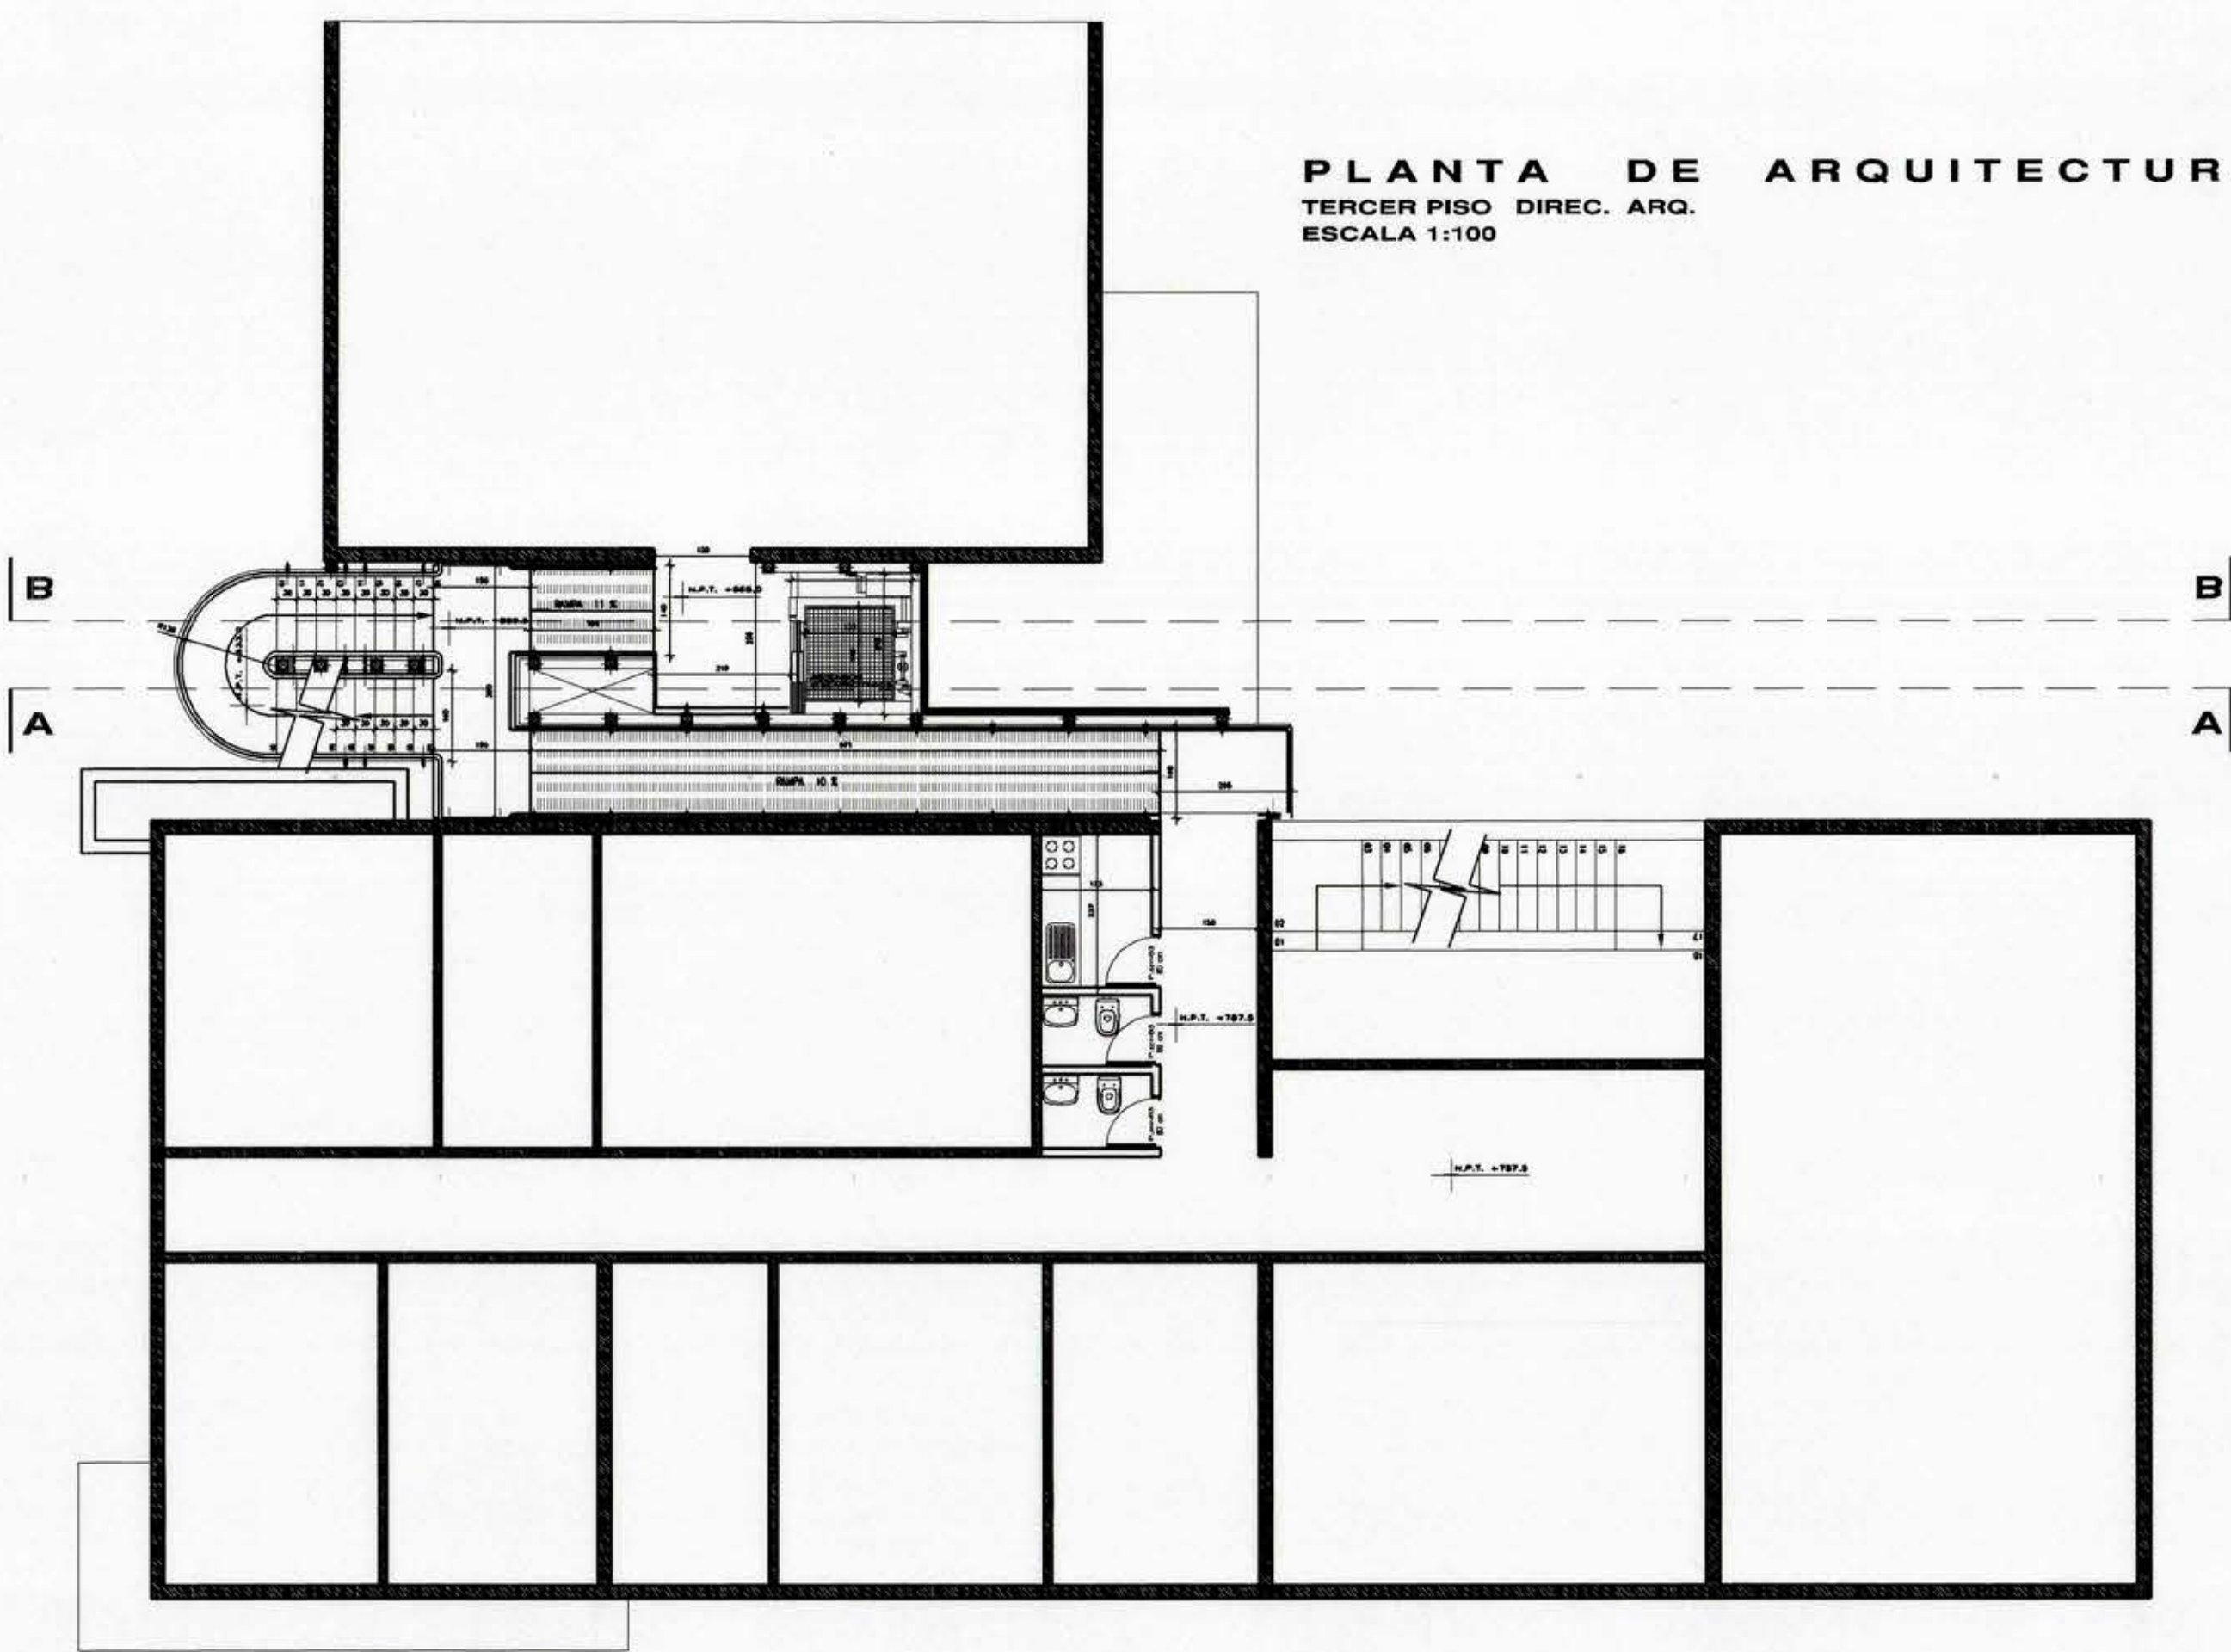

PLANTA DE ARQUITECTURA
SEGUNDO PISO SEREMI
ESCALA 1:100

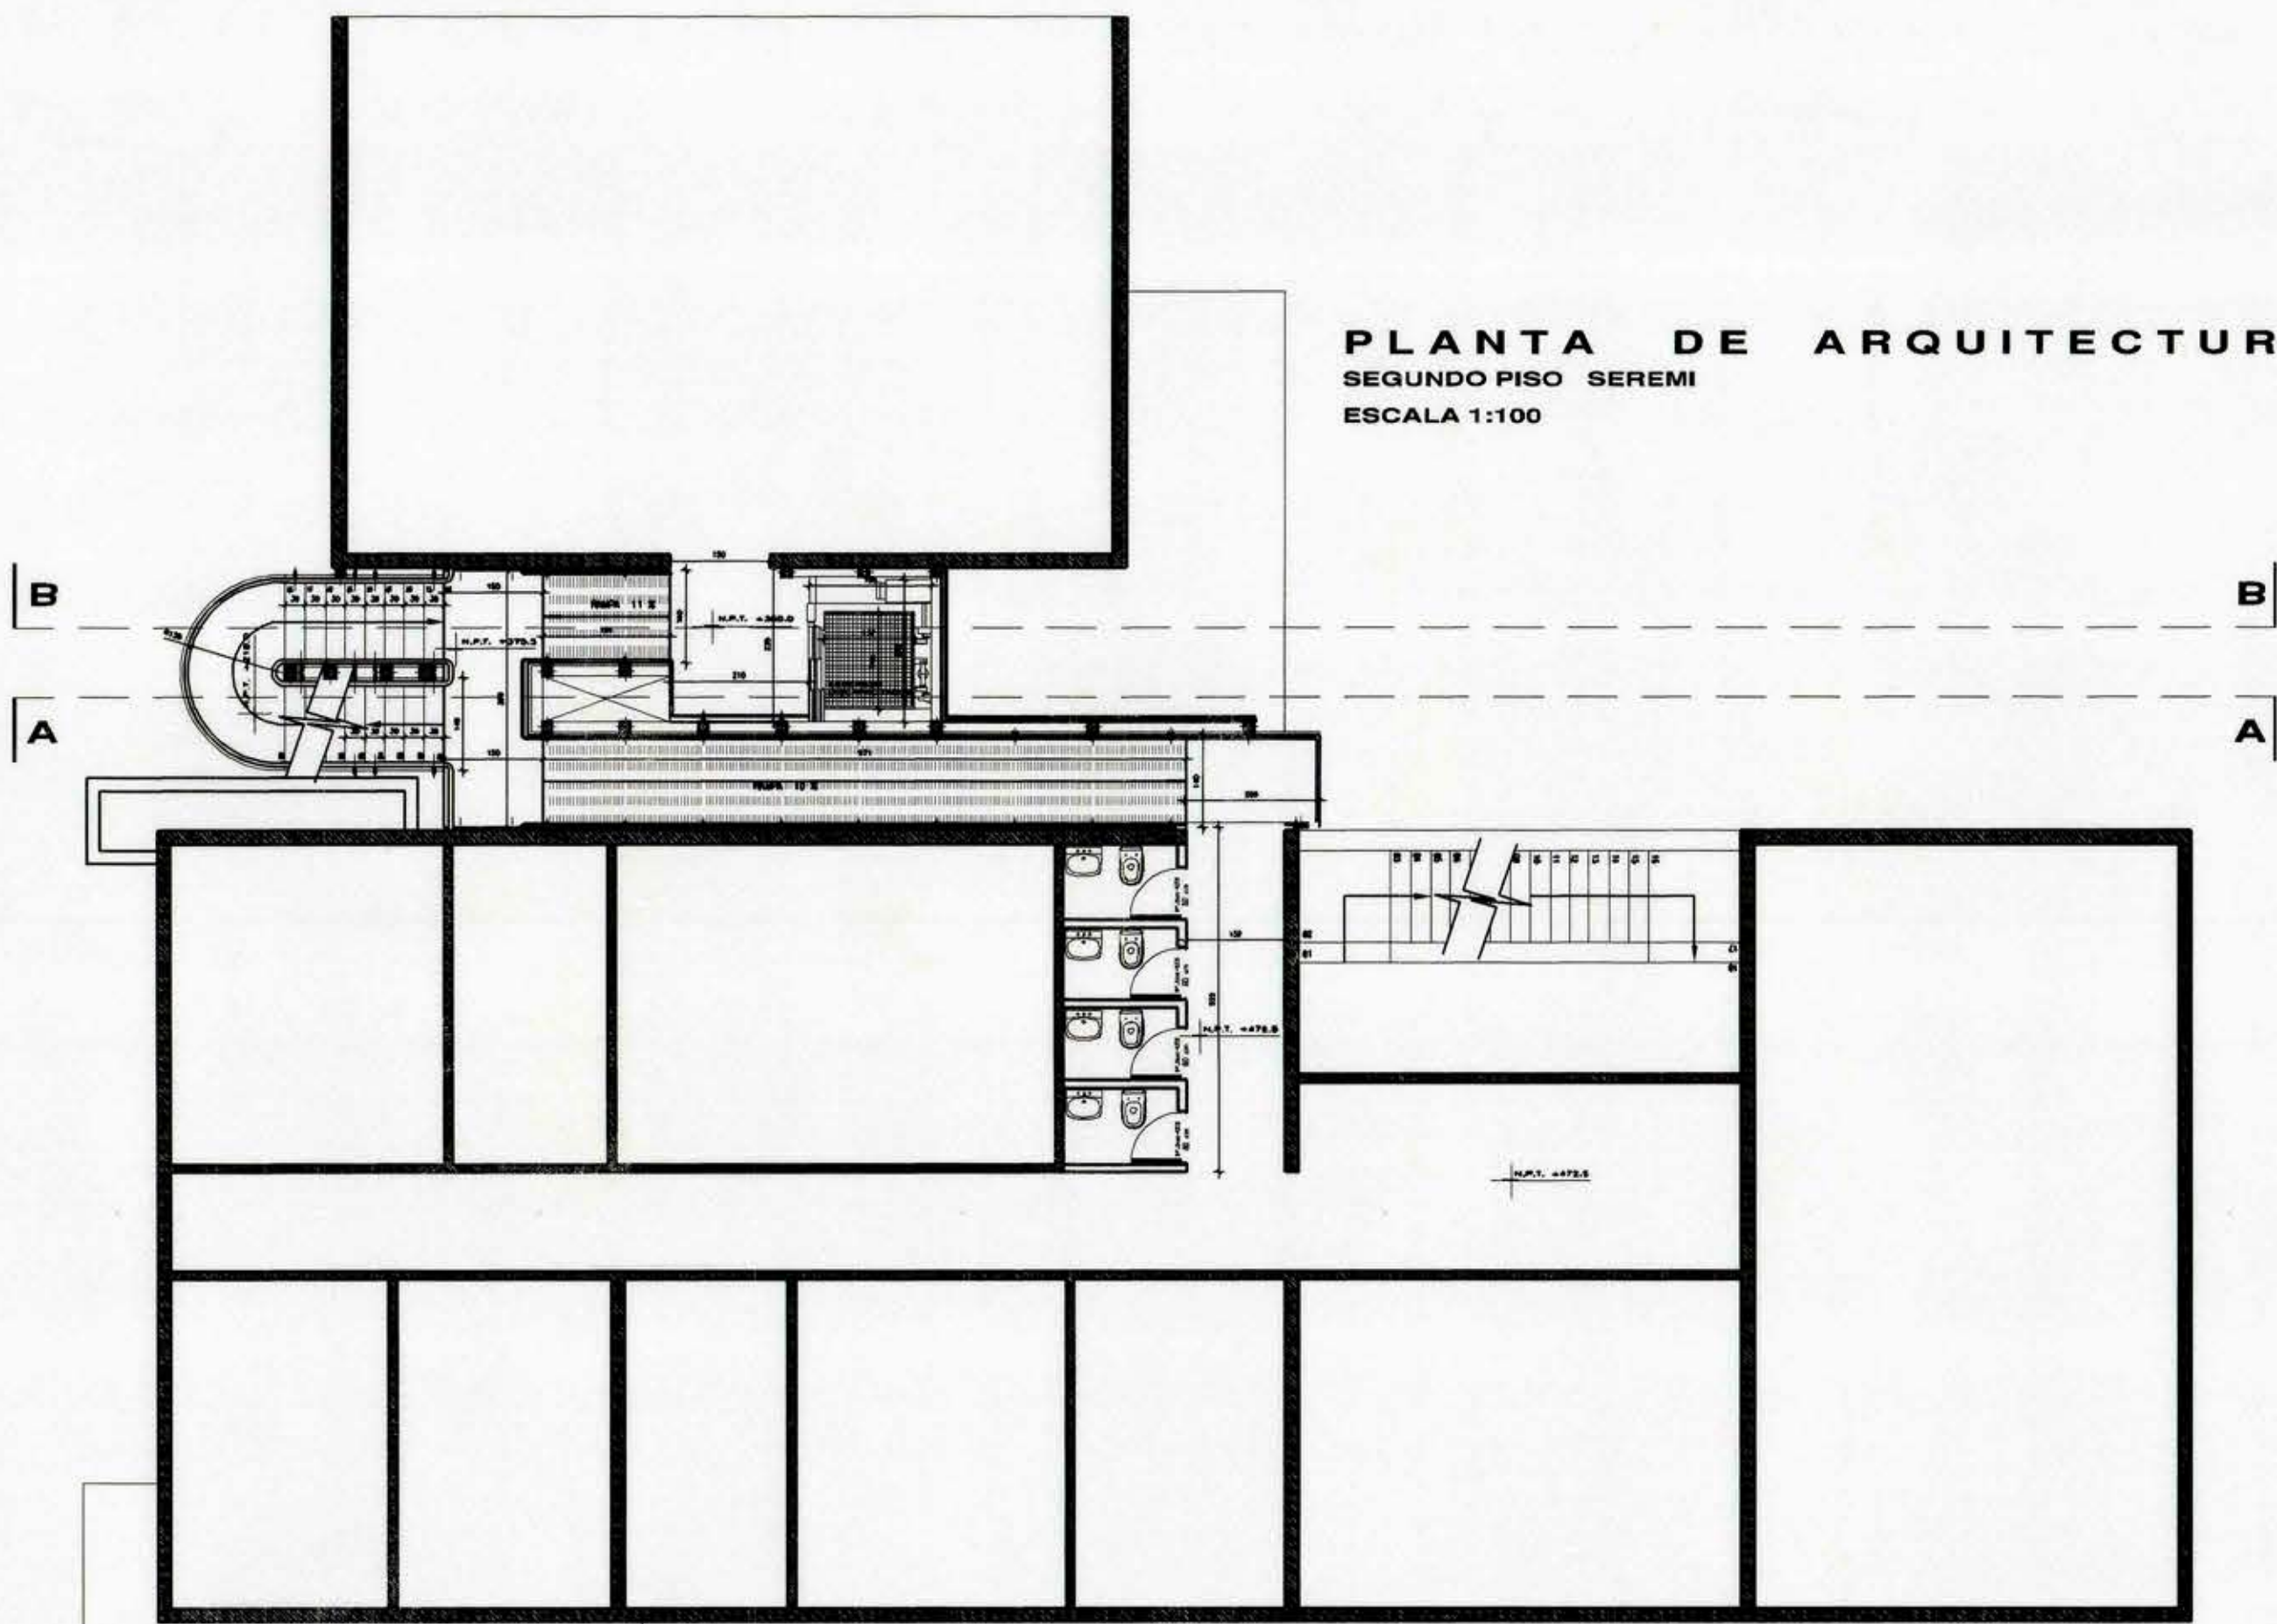

PLANTA DE ARQUITECTURA
PRIMER PISO ACCESO
ESCALA 1:100

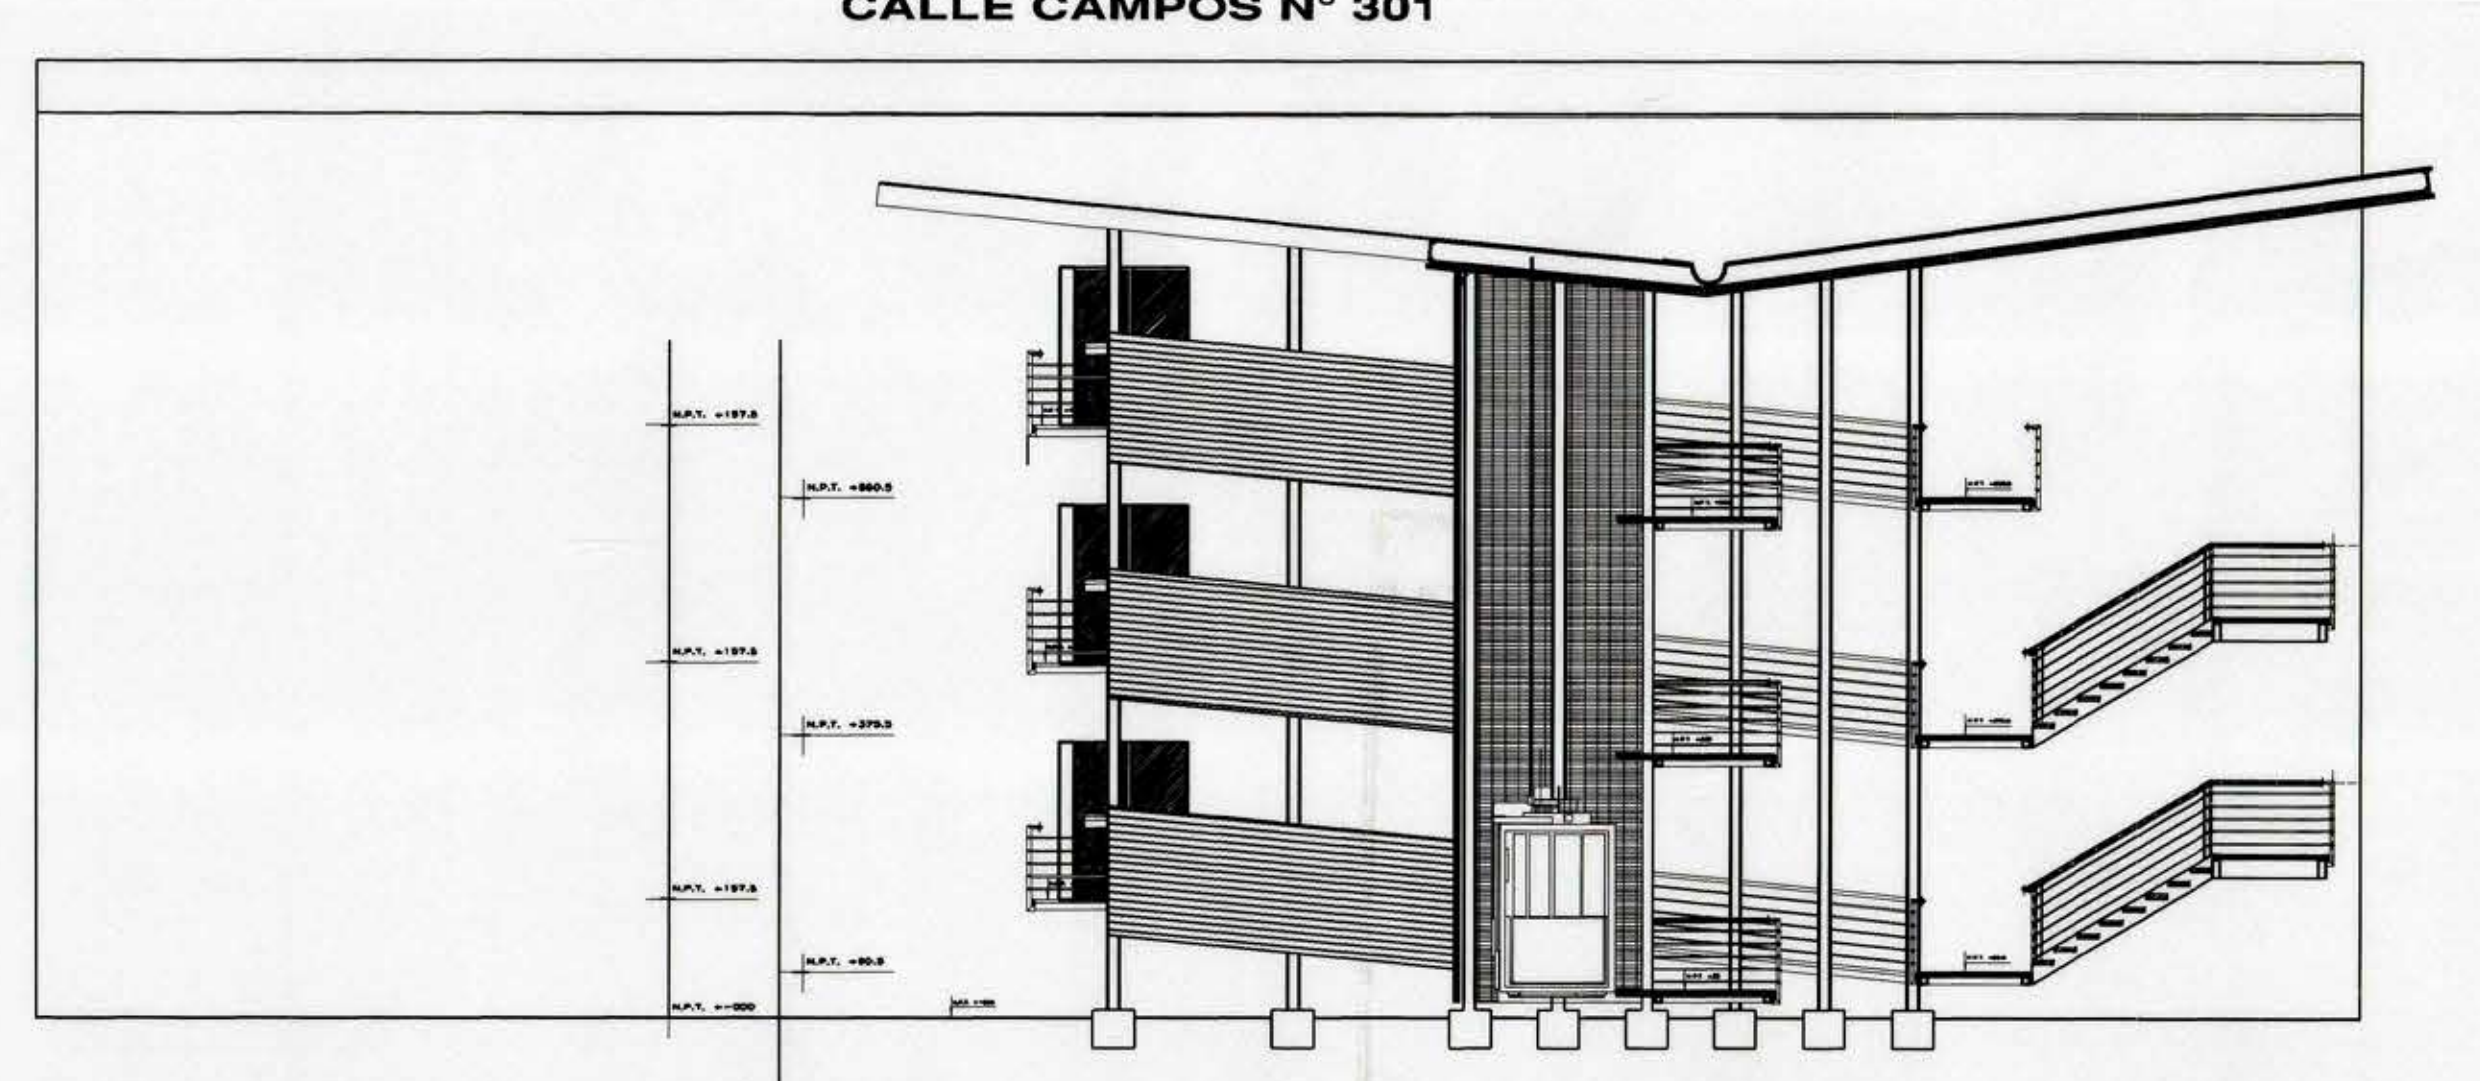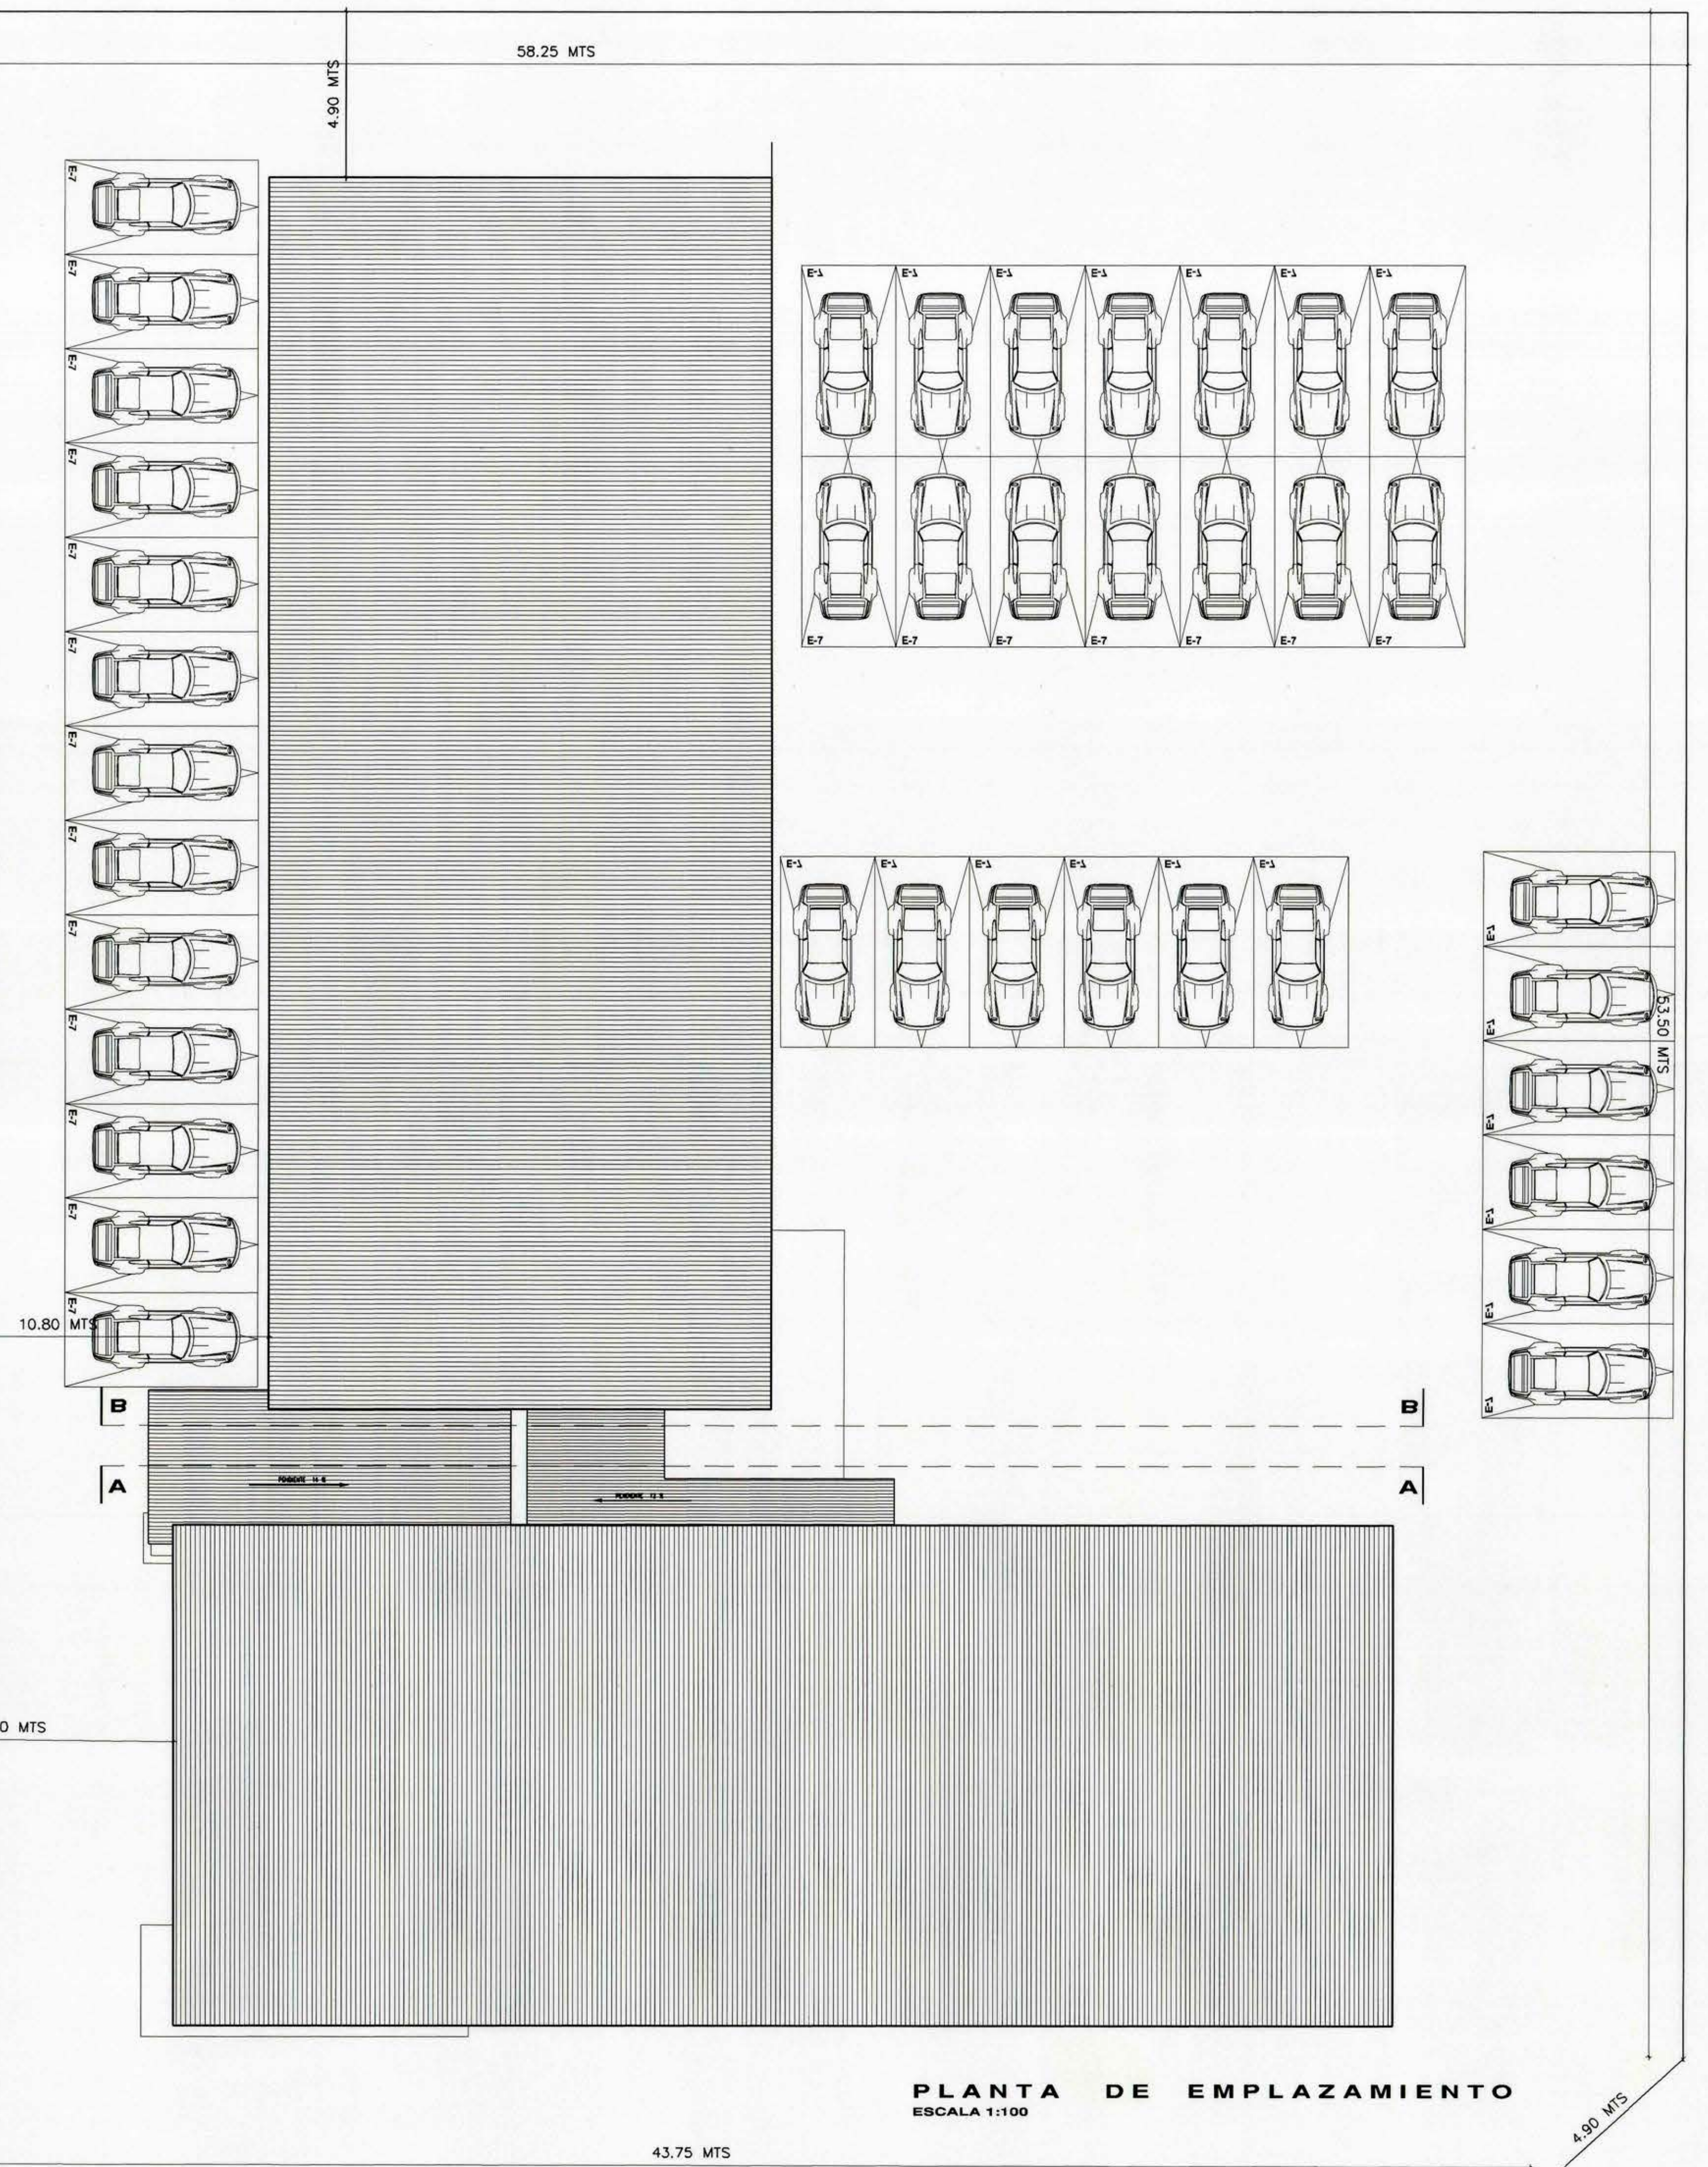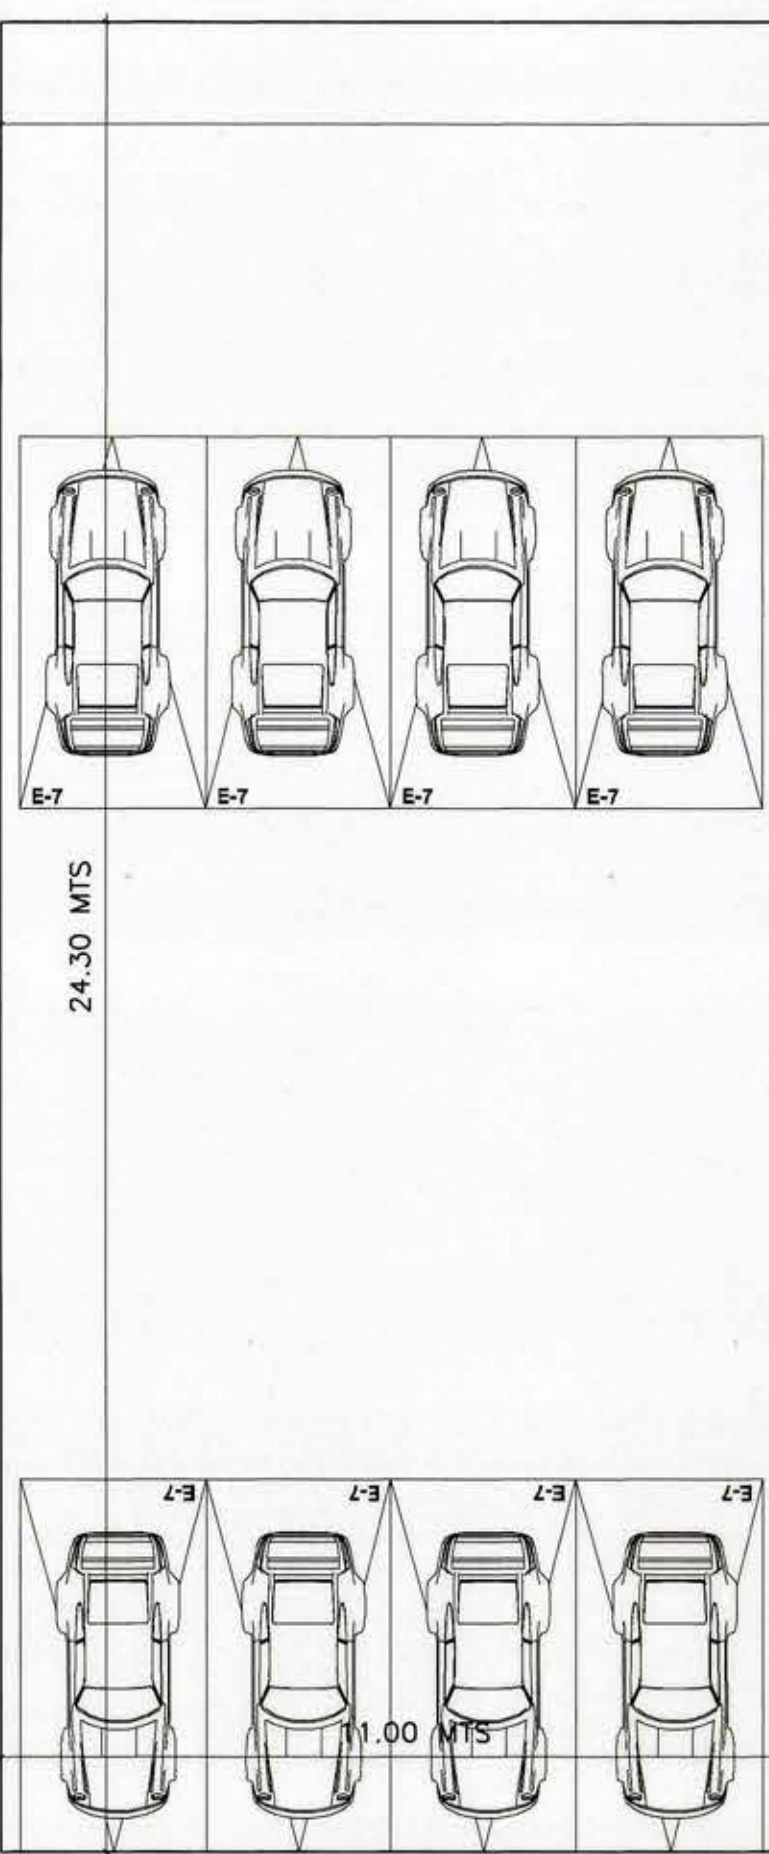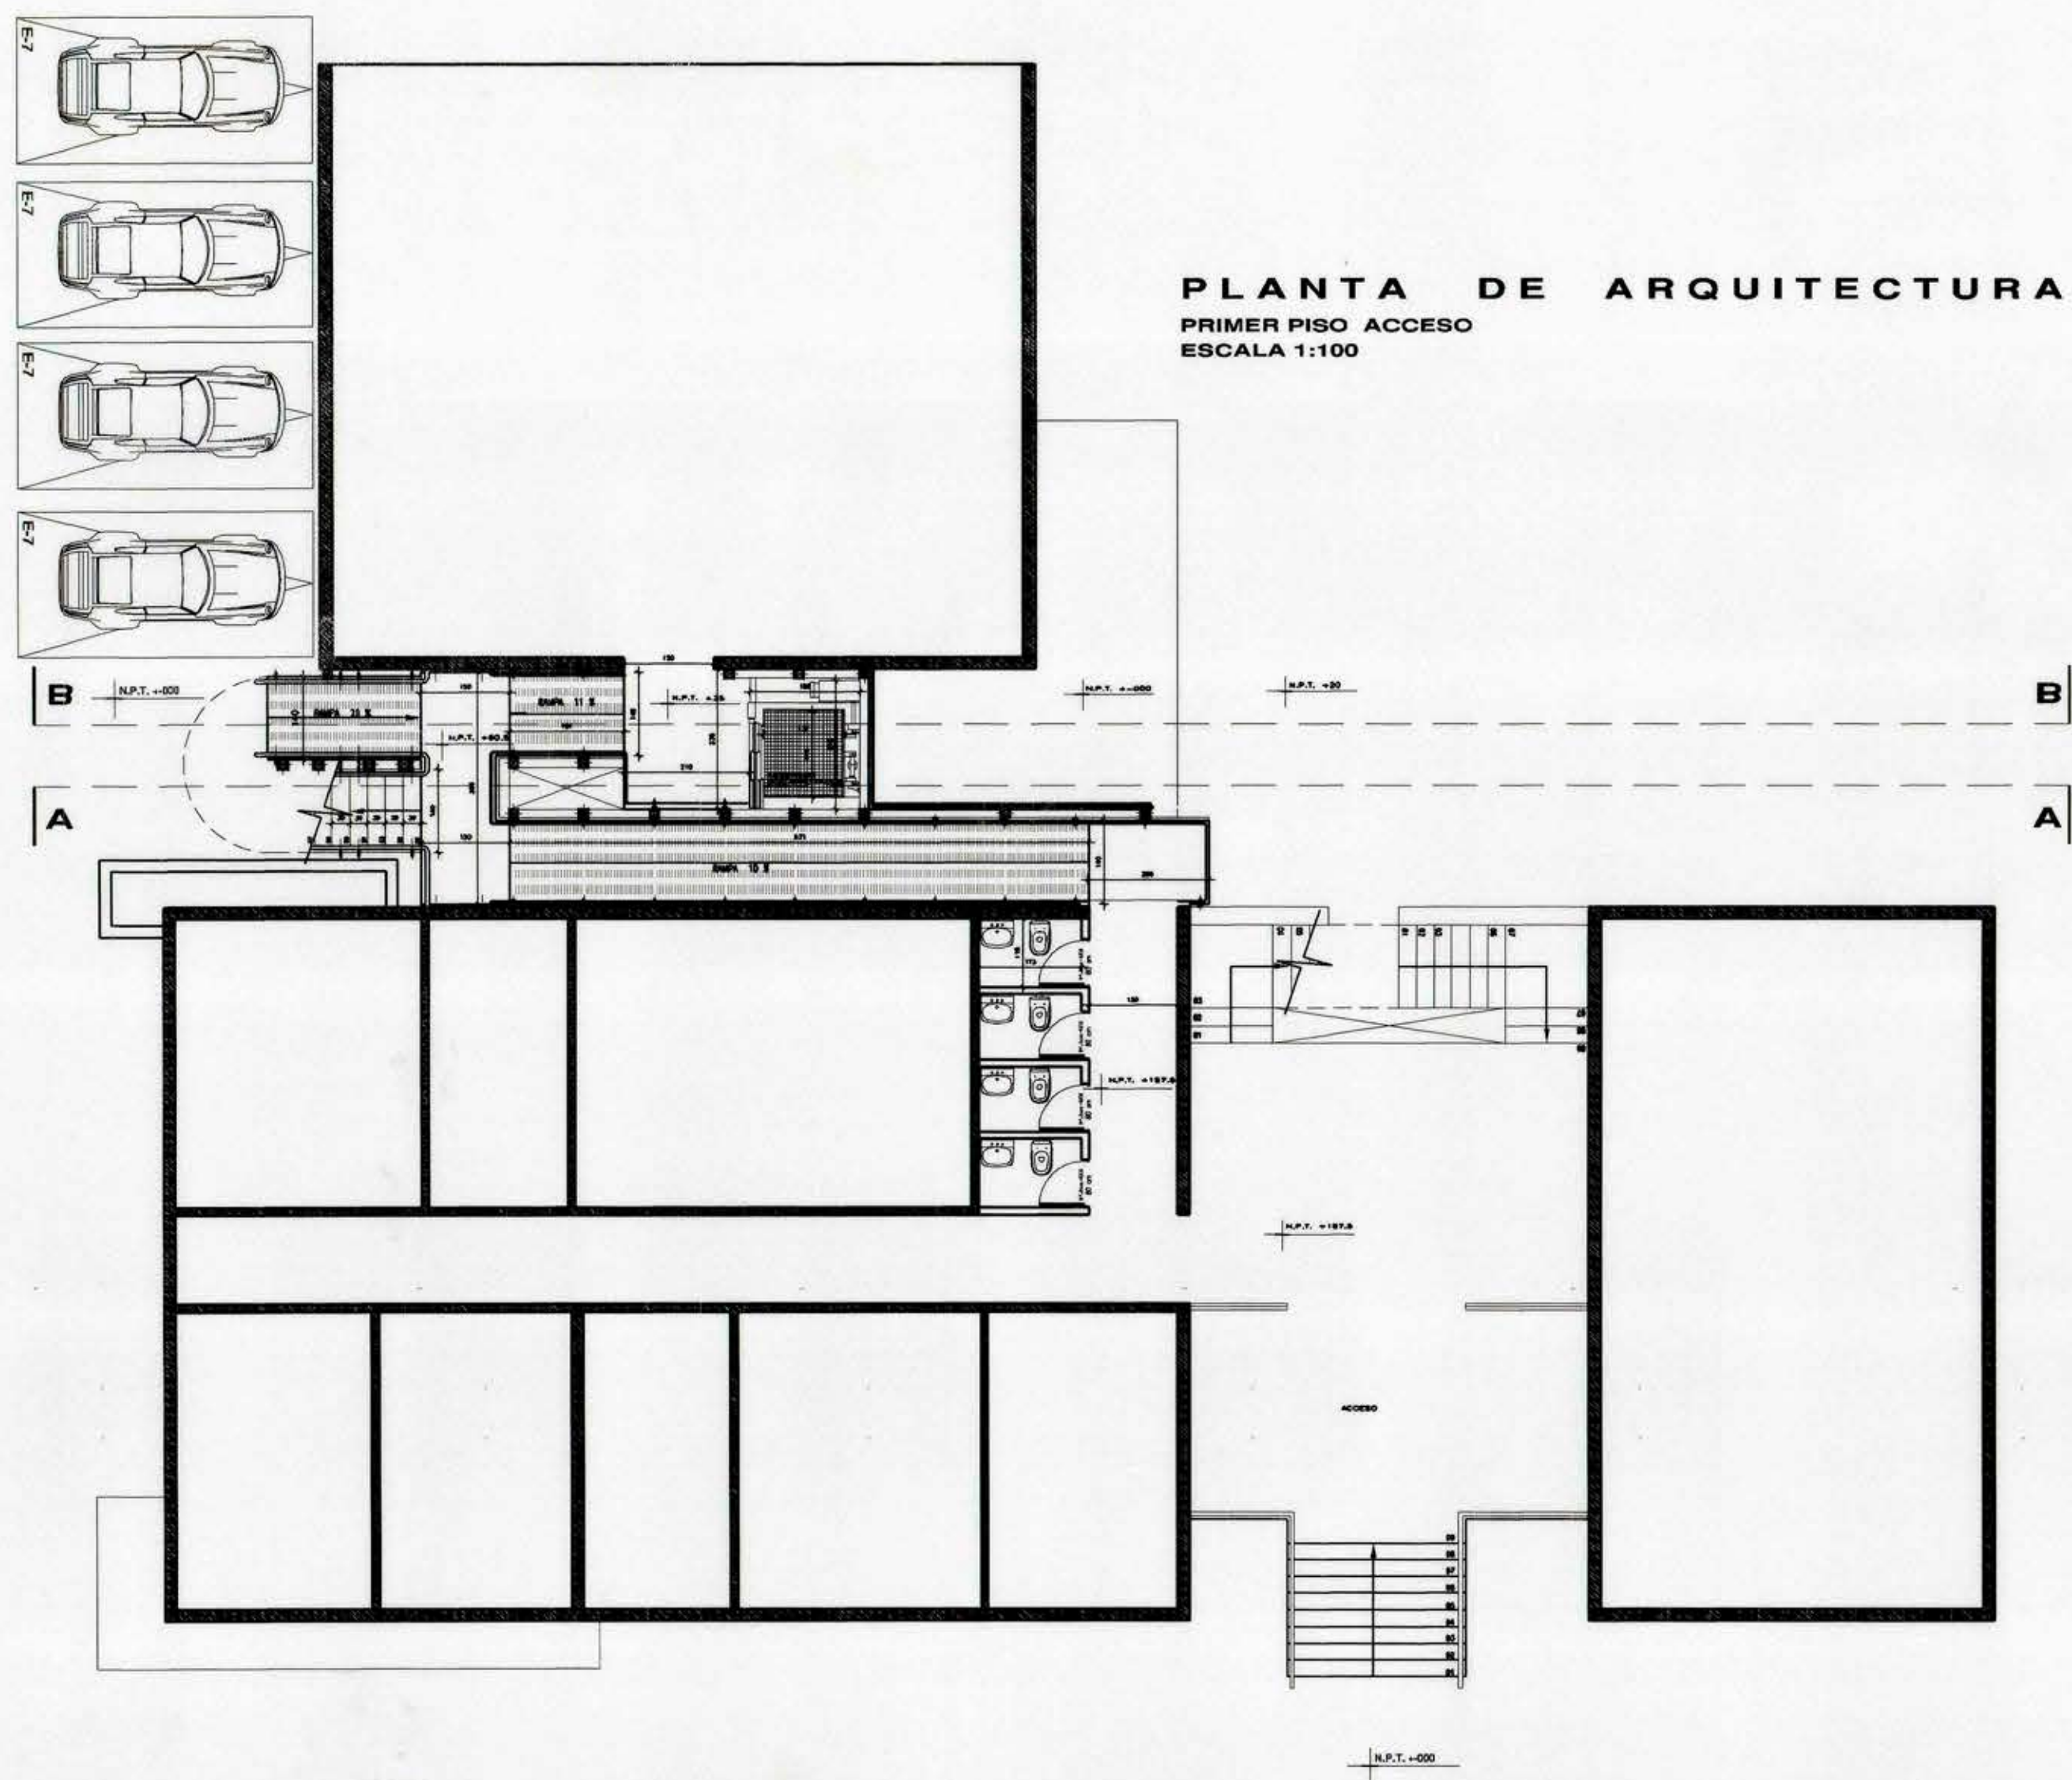

MOP REGION VI REGION PROVINCIA CACHAPOAL COMUNA RANCAGUA DIRECTOR REGIONAL		DIRECCION DE ARQUITECTURA OFICINA REGIONAL VI REGION OBRA ESCALERA DE EMERGENCIA MOPTT CONTENIDO	
OSCAR E. NOVOA VARGAS ARQUITECTO JEFE U. PLANIFICACION PAULA ABUD MAEZTU PATROCINANTE		DIBUJO FECHA OCT./02 CLAVE A FORMATO A-0 SUPERFICIE LAMINA N° 1 DE 4 TUBO N°	
DIRECCION DE ARQUITECTURA ARQUITECTO COLABORADOR JUAN ESTEBAN ALVARADO V. ROBERTO PEREIRA PUCHY ESCALA 1/100		OBSERVACIONES	