




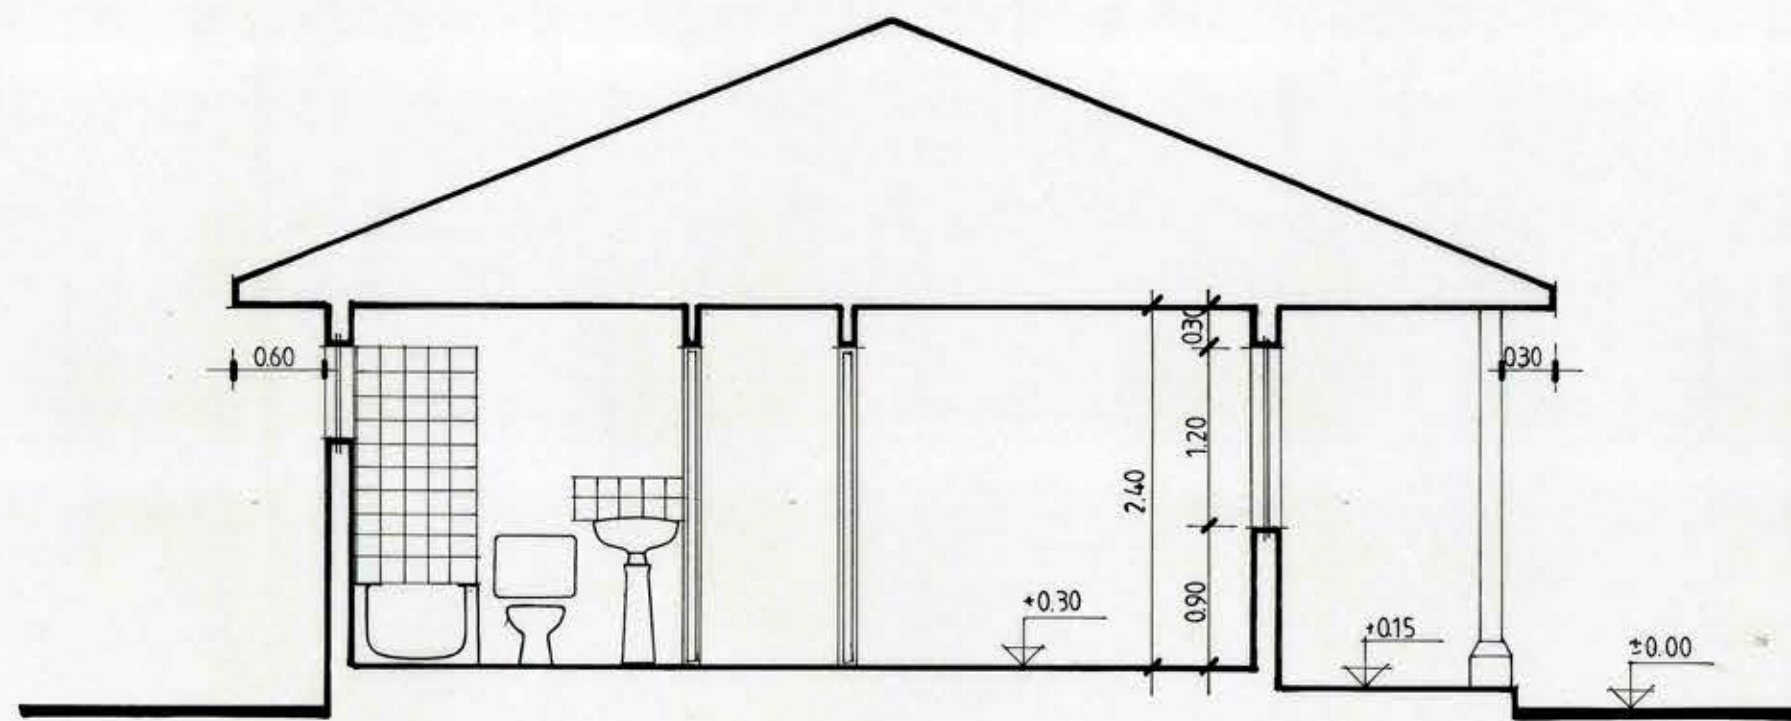


CORTE A - A

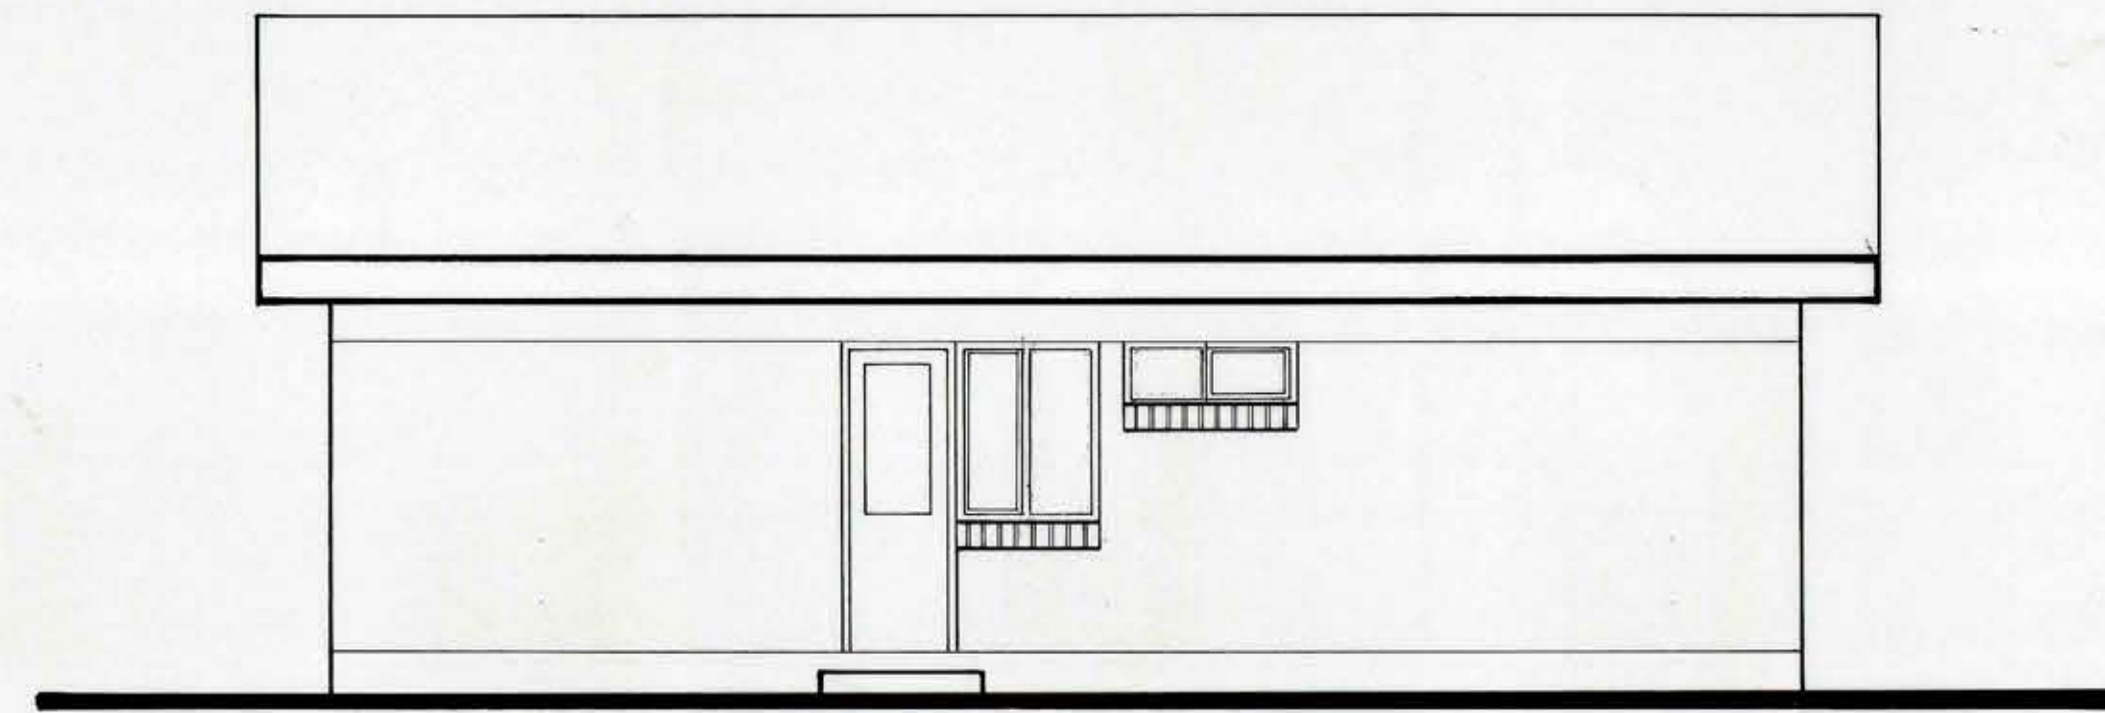


ELEVACION POSTERIOR

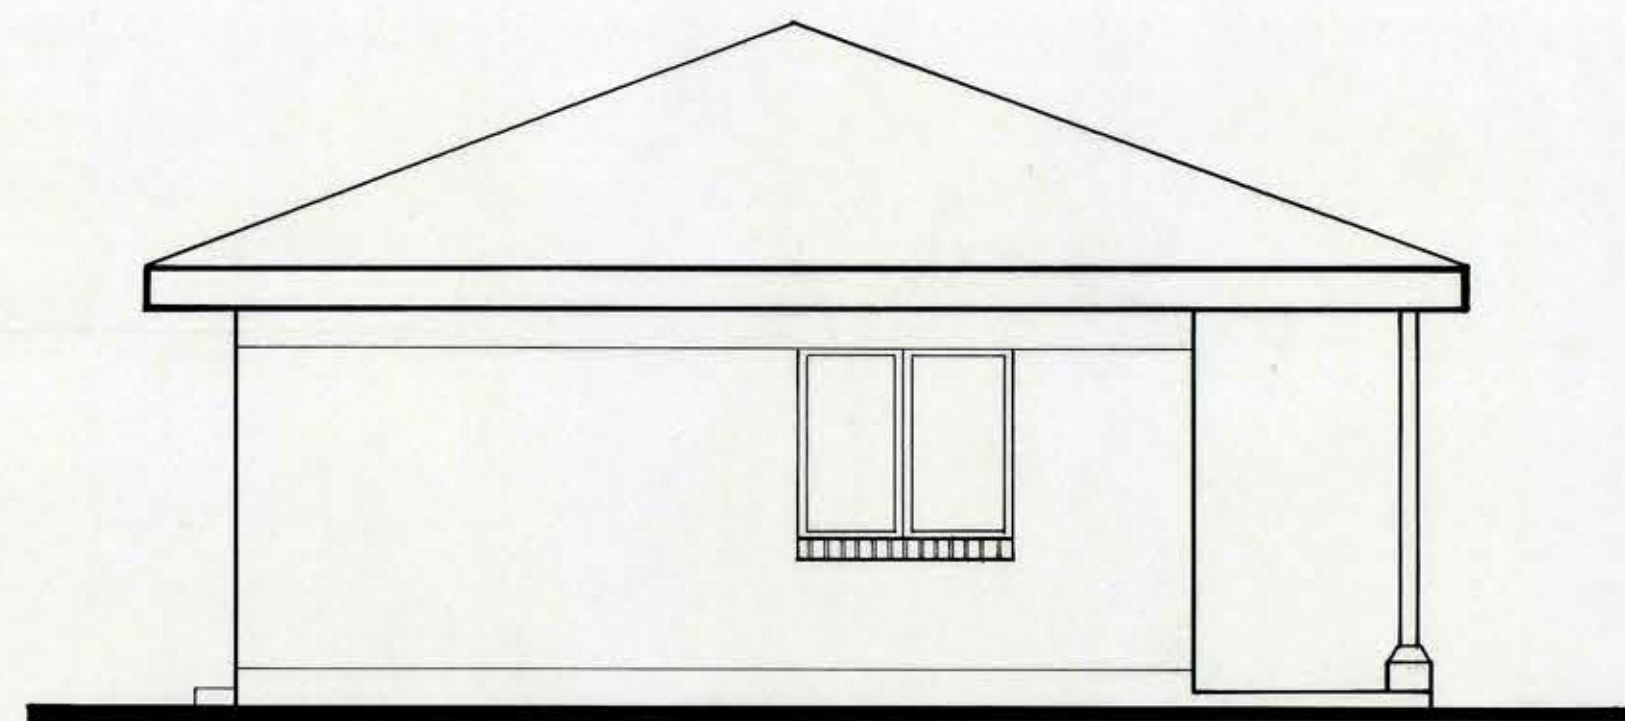


ELEVACION LATERAL

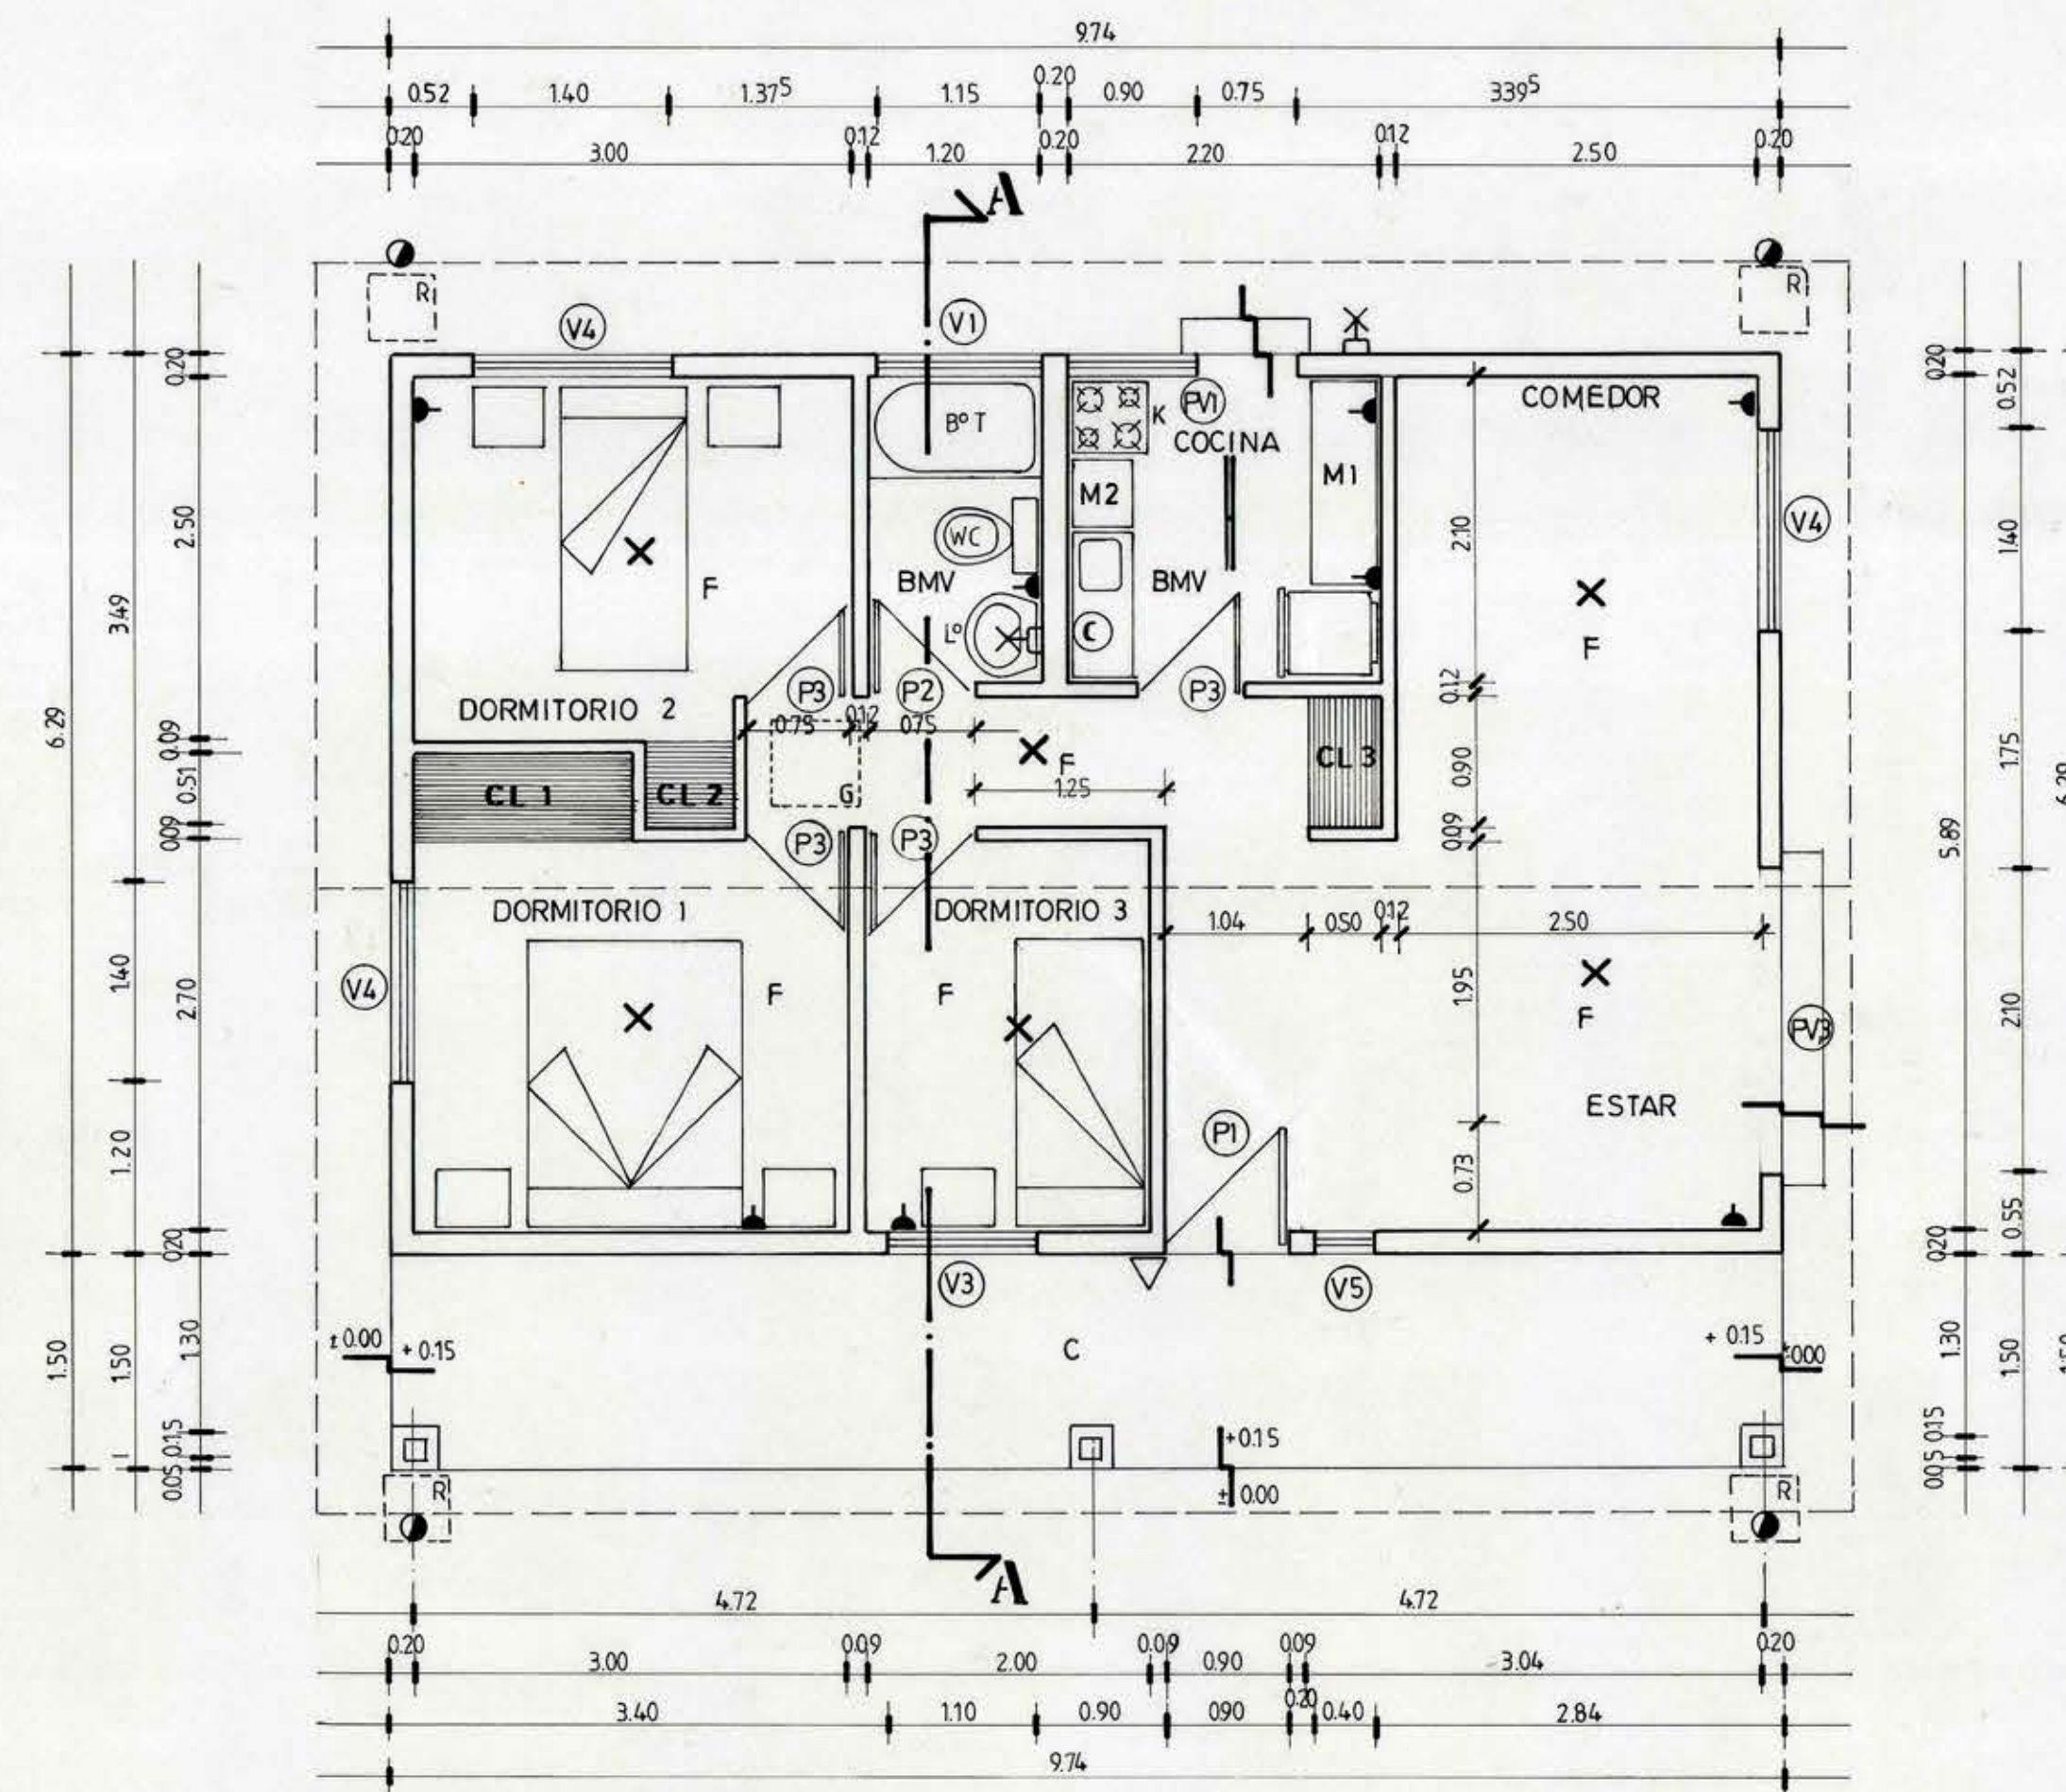

PLANTA DE ARQUITECTURA

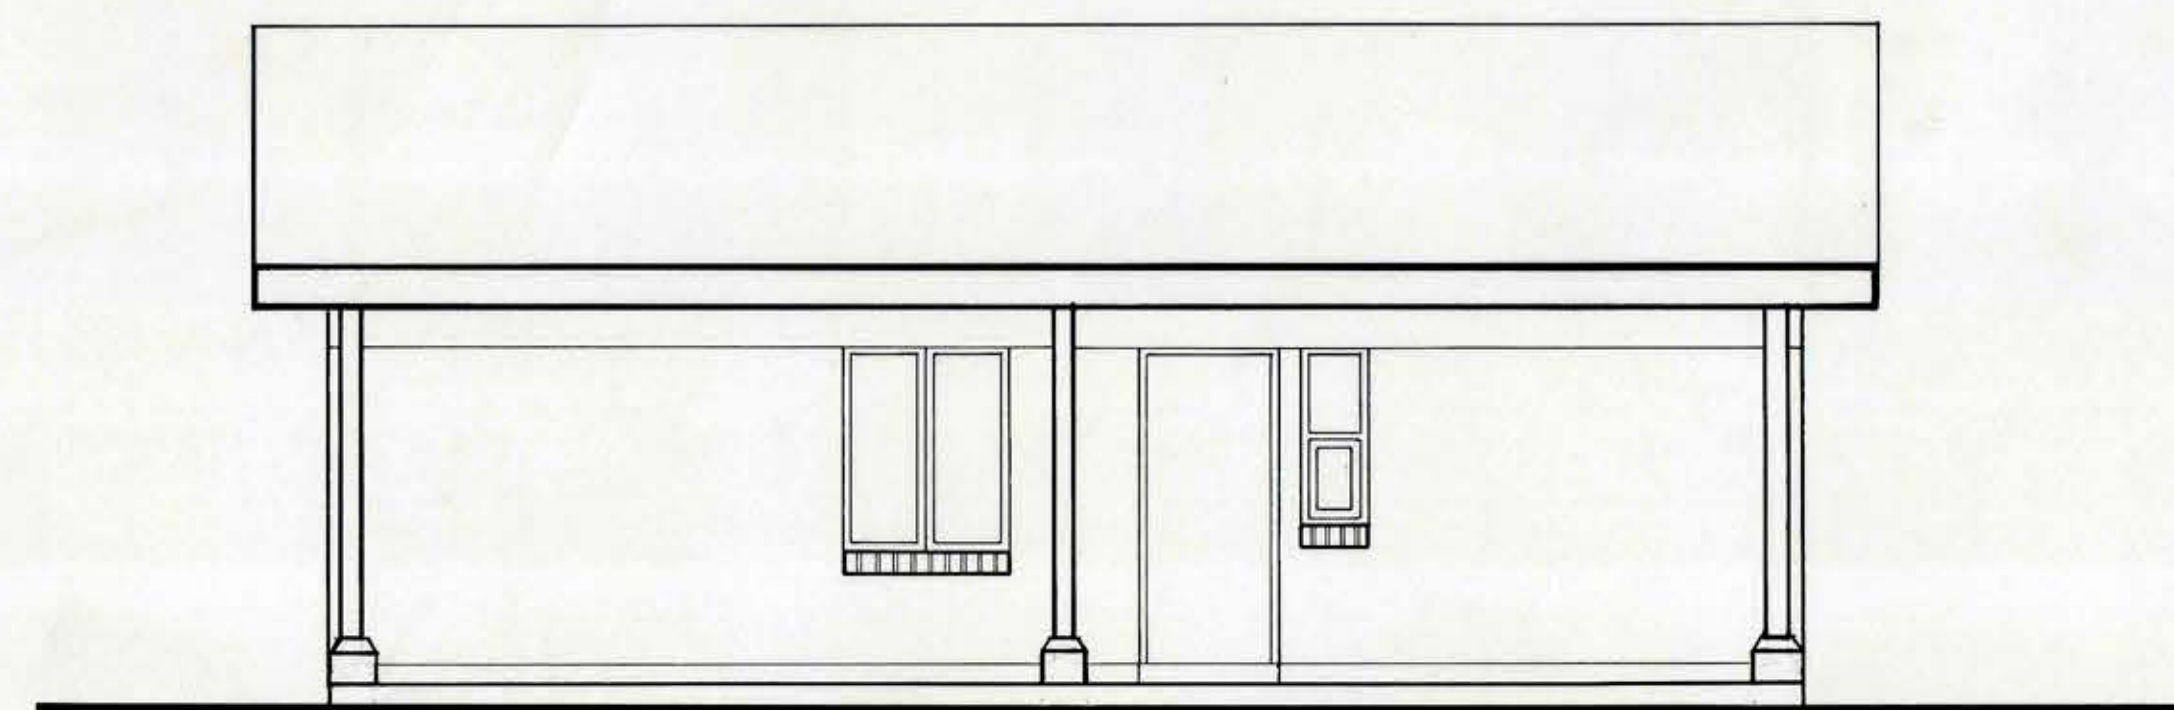

ELEVACION PRINCIPAL

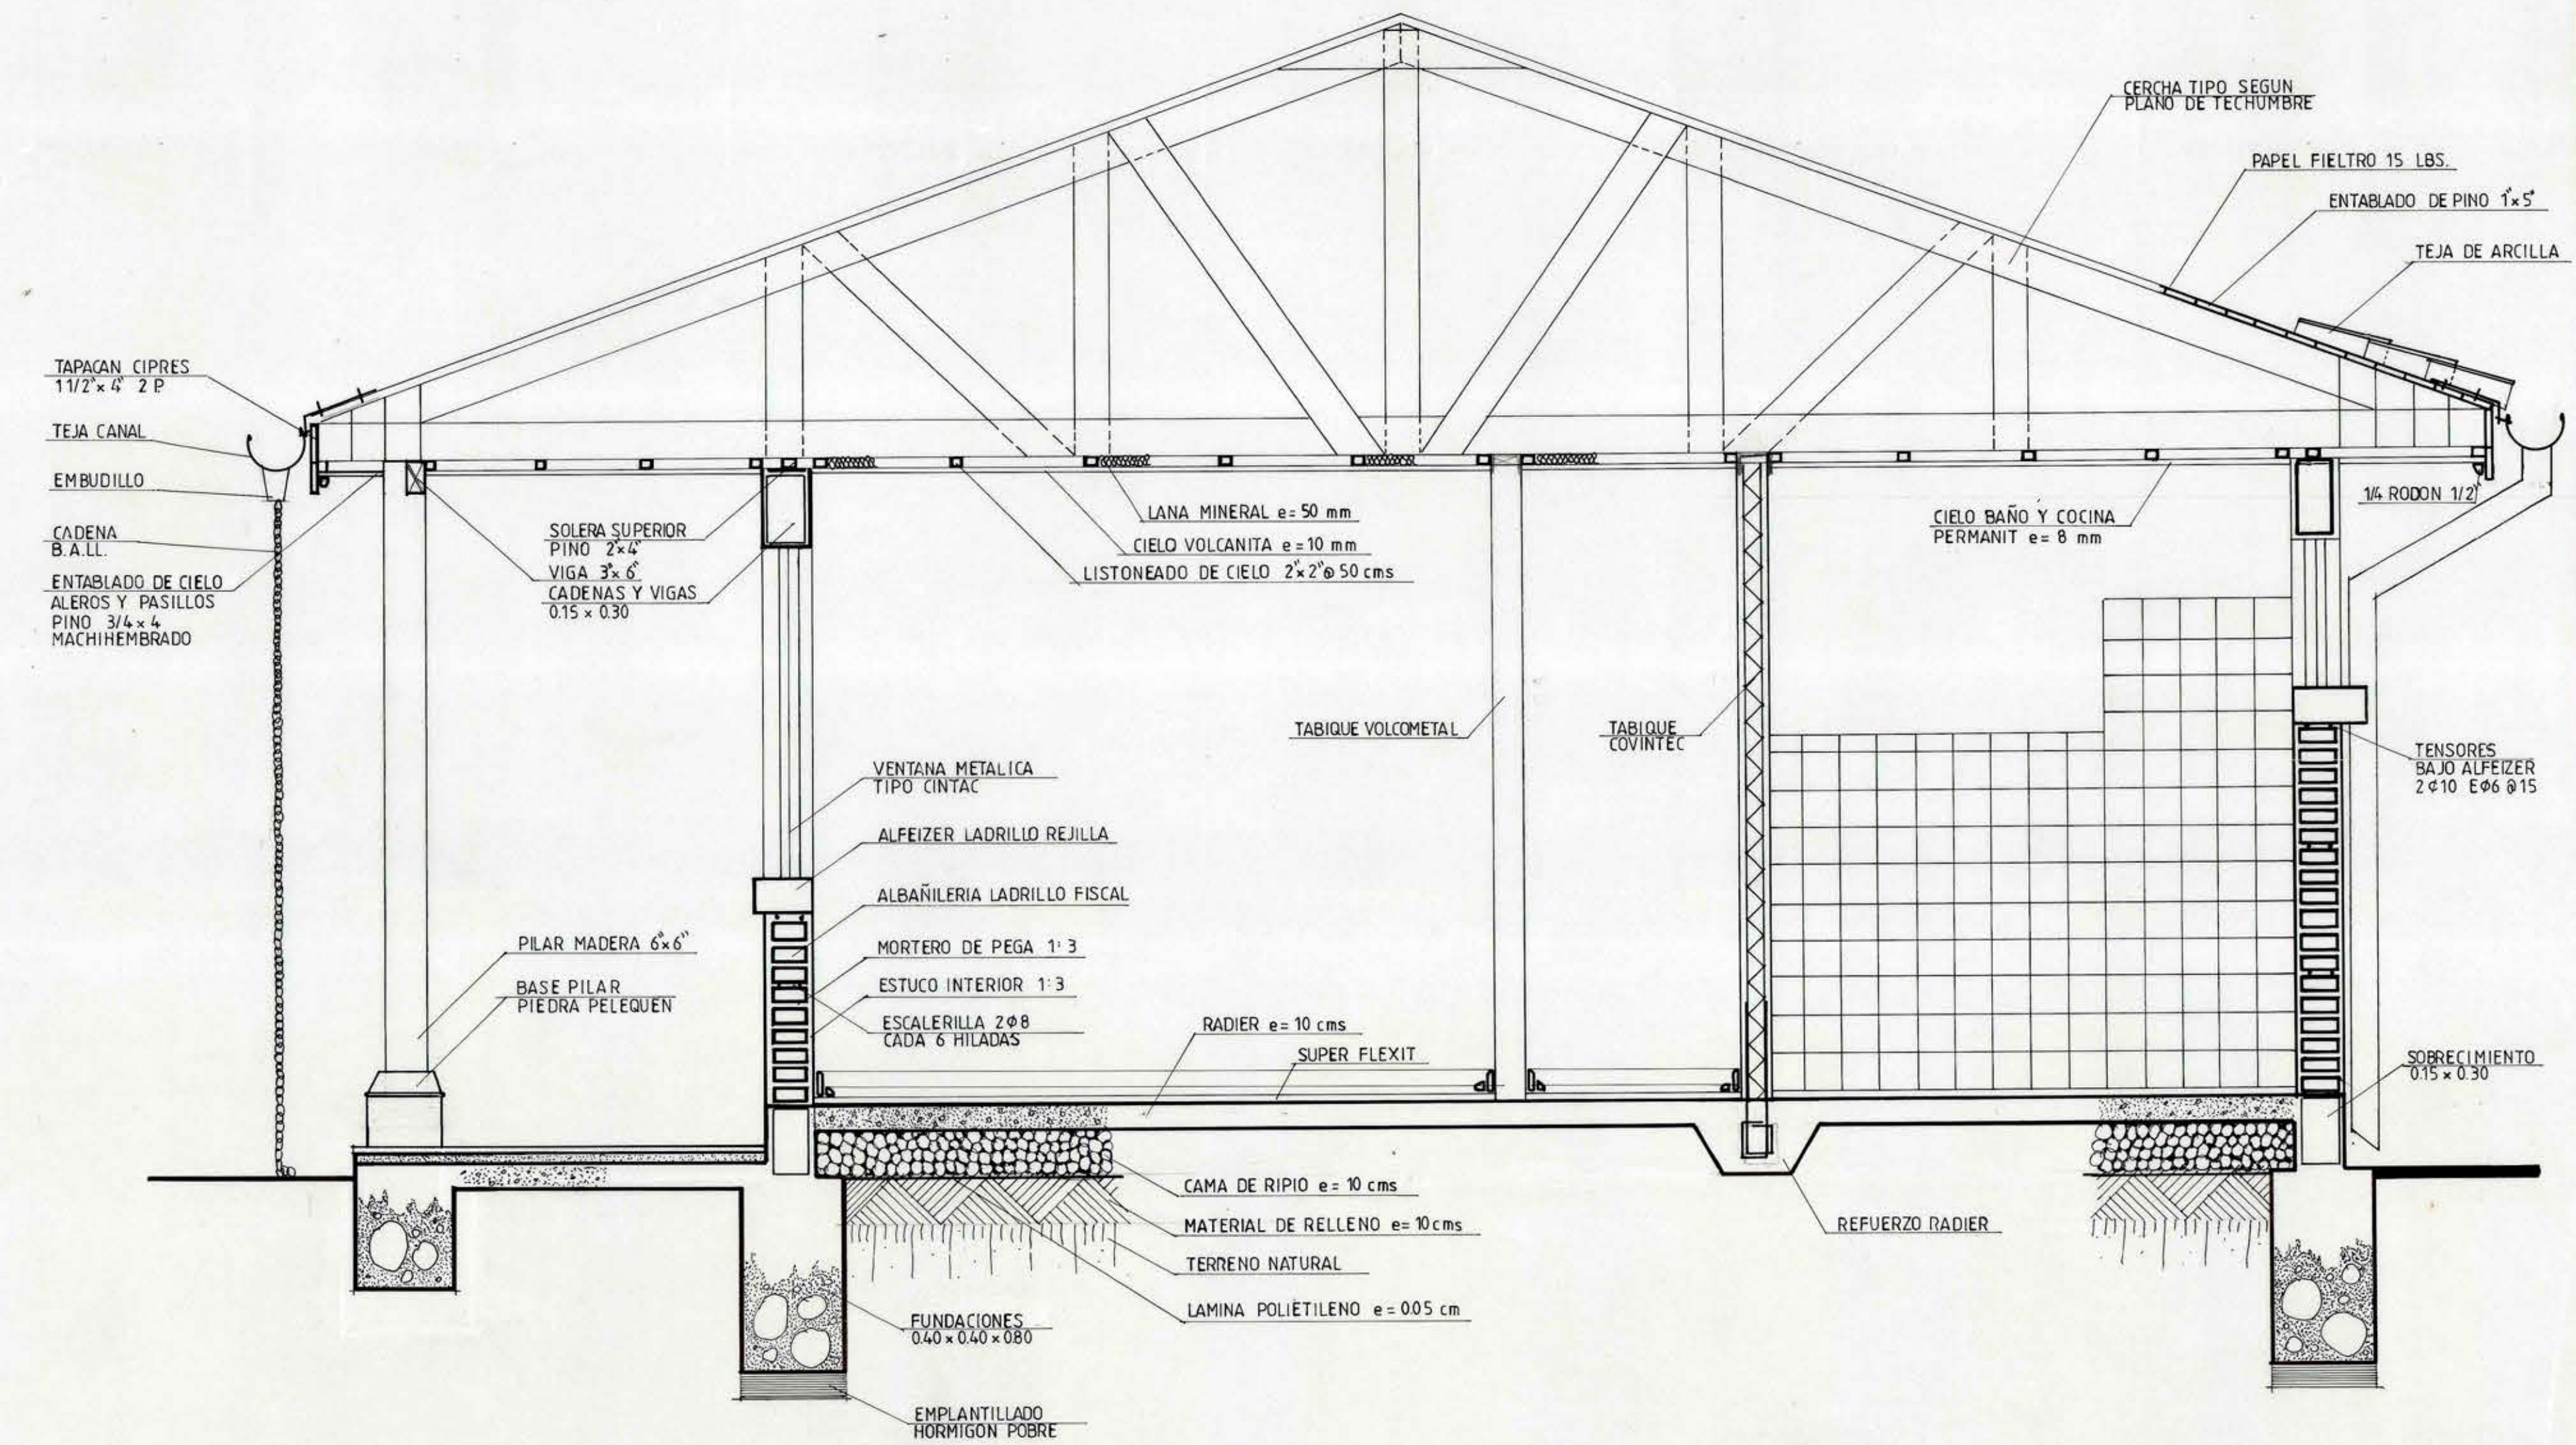

ESCANTILLON TIPO



ELEVACION LATERAL

### SIMBOLOGIA

|  |                              |
|--|------------------------------|
|  | EQUIPO FLUORESCENTE 2x40w    |
|  | APLIQUE                      |
|  | CENTRO ELECTRICO (AMPOLLETA) |
|  | ENCHUFE                      |
|  | FAROL                        |
|  | BALDOSA MICROVIBRADO         |
|  | VINILO ASBESTA (FLEXIT)      |
|  | CERAMICO                     |
|  | BAJADA DE AGUAS LLUVIAS      |
|  | RESUMIDERO                   |
|  | TAPA DE REGISTRO (GATERA)    |
|  | PUERTA                       |
|  | VENTANA                      |
|  | PUERTA VENTANA               |
|  | CLOSET                       |
|  | LAVAMANOS                    |
|  | INODORO                      |
|  | BAÑO TINA                    |
|  | LAVAPLATOS                   |
|  | MUEBLE                       |

|                                 |                       |                                                         |                                            |
|---------------------------------|-----------------------|---------------------------------------------------------|--------------------------------------------|
| <b>MOP</b>                      |                       | DIRECCION DE ARQUITECTURA<br>OFICINA REGIONAL VI REGION |                                            |
| REGION                          | SEXTA                 | OBRA                                                    | CONSTRUCCION VIVIENDA PROFESORES           |
| PROVINCIA                       | CARDENAL CARO         | CONTENIDO                                               | PLANTA ARQUITECTURA - ELEVACIONES Y CORTES |
| COMUNICACION                    | PAREDONES             | DISEÑADO                                                | VERONICA LEYTON<br>CARLOS LOPEZ            |
| ARQUITECTO REGIONAL             | OSCAR E. NOVOA VARGAS | FECHA                                                   | MARZO 1997                                 |
| ARQUITECTO JEFE UNIDAD PROYECTO | ALBERTO ANGUITA MEDEL | FORMATO                                                 | 0.70 x 1.10                                |
| ARQUITECTO COLABORADOR          |                       | SUPERFICIE                                              | 68.57                                      |
| ESCALA                          | 1:50                  | PLANO Nº                                                | 2                                          |
|                                 | 1:20                  |                                                         | DE 3                                       |