
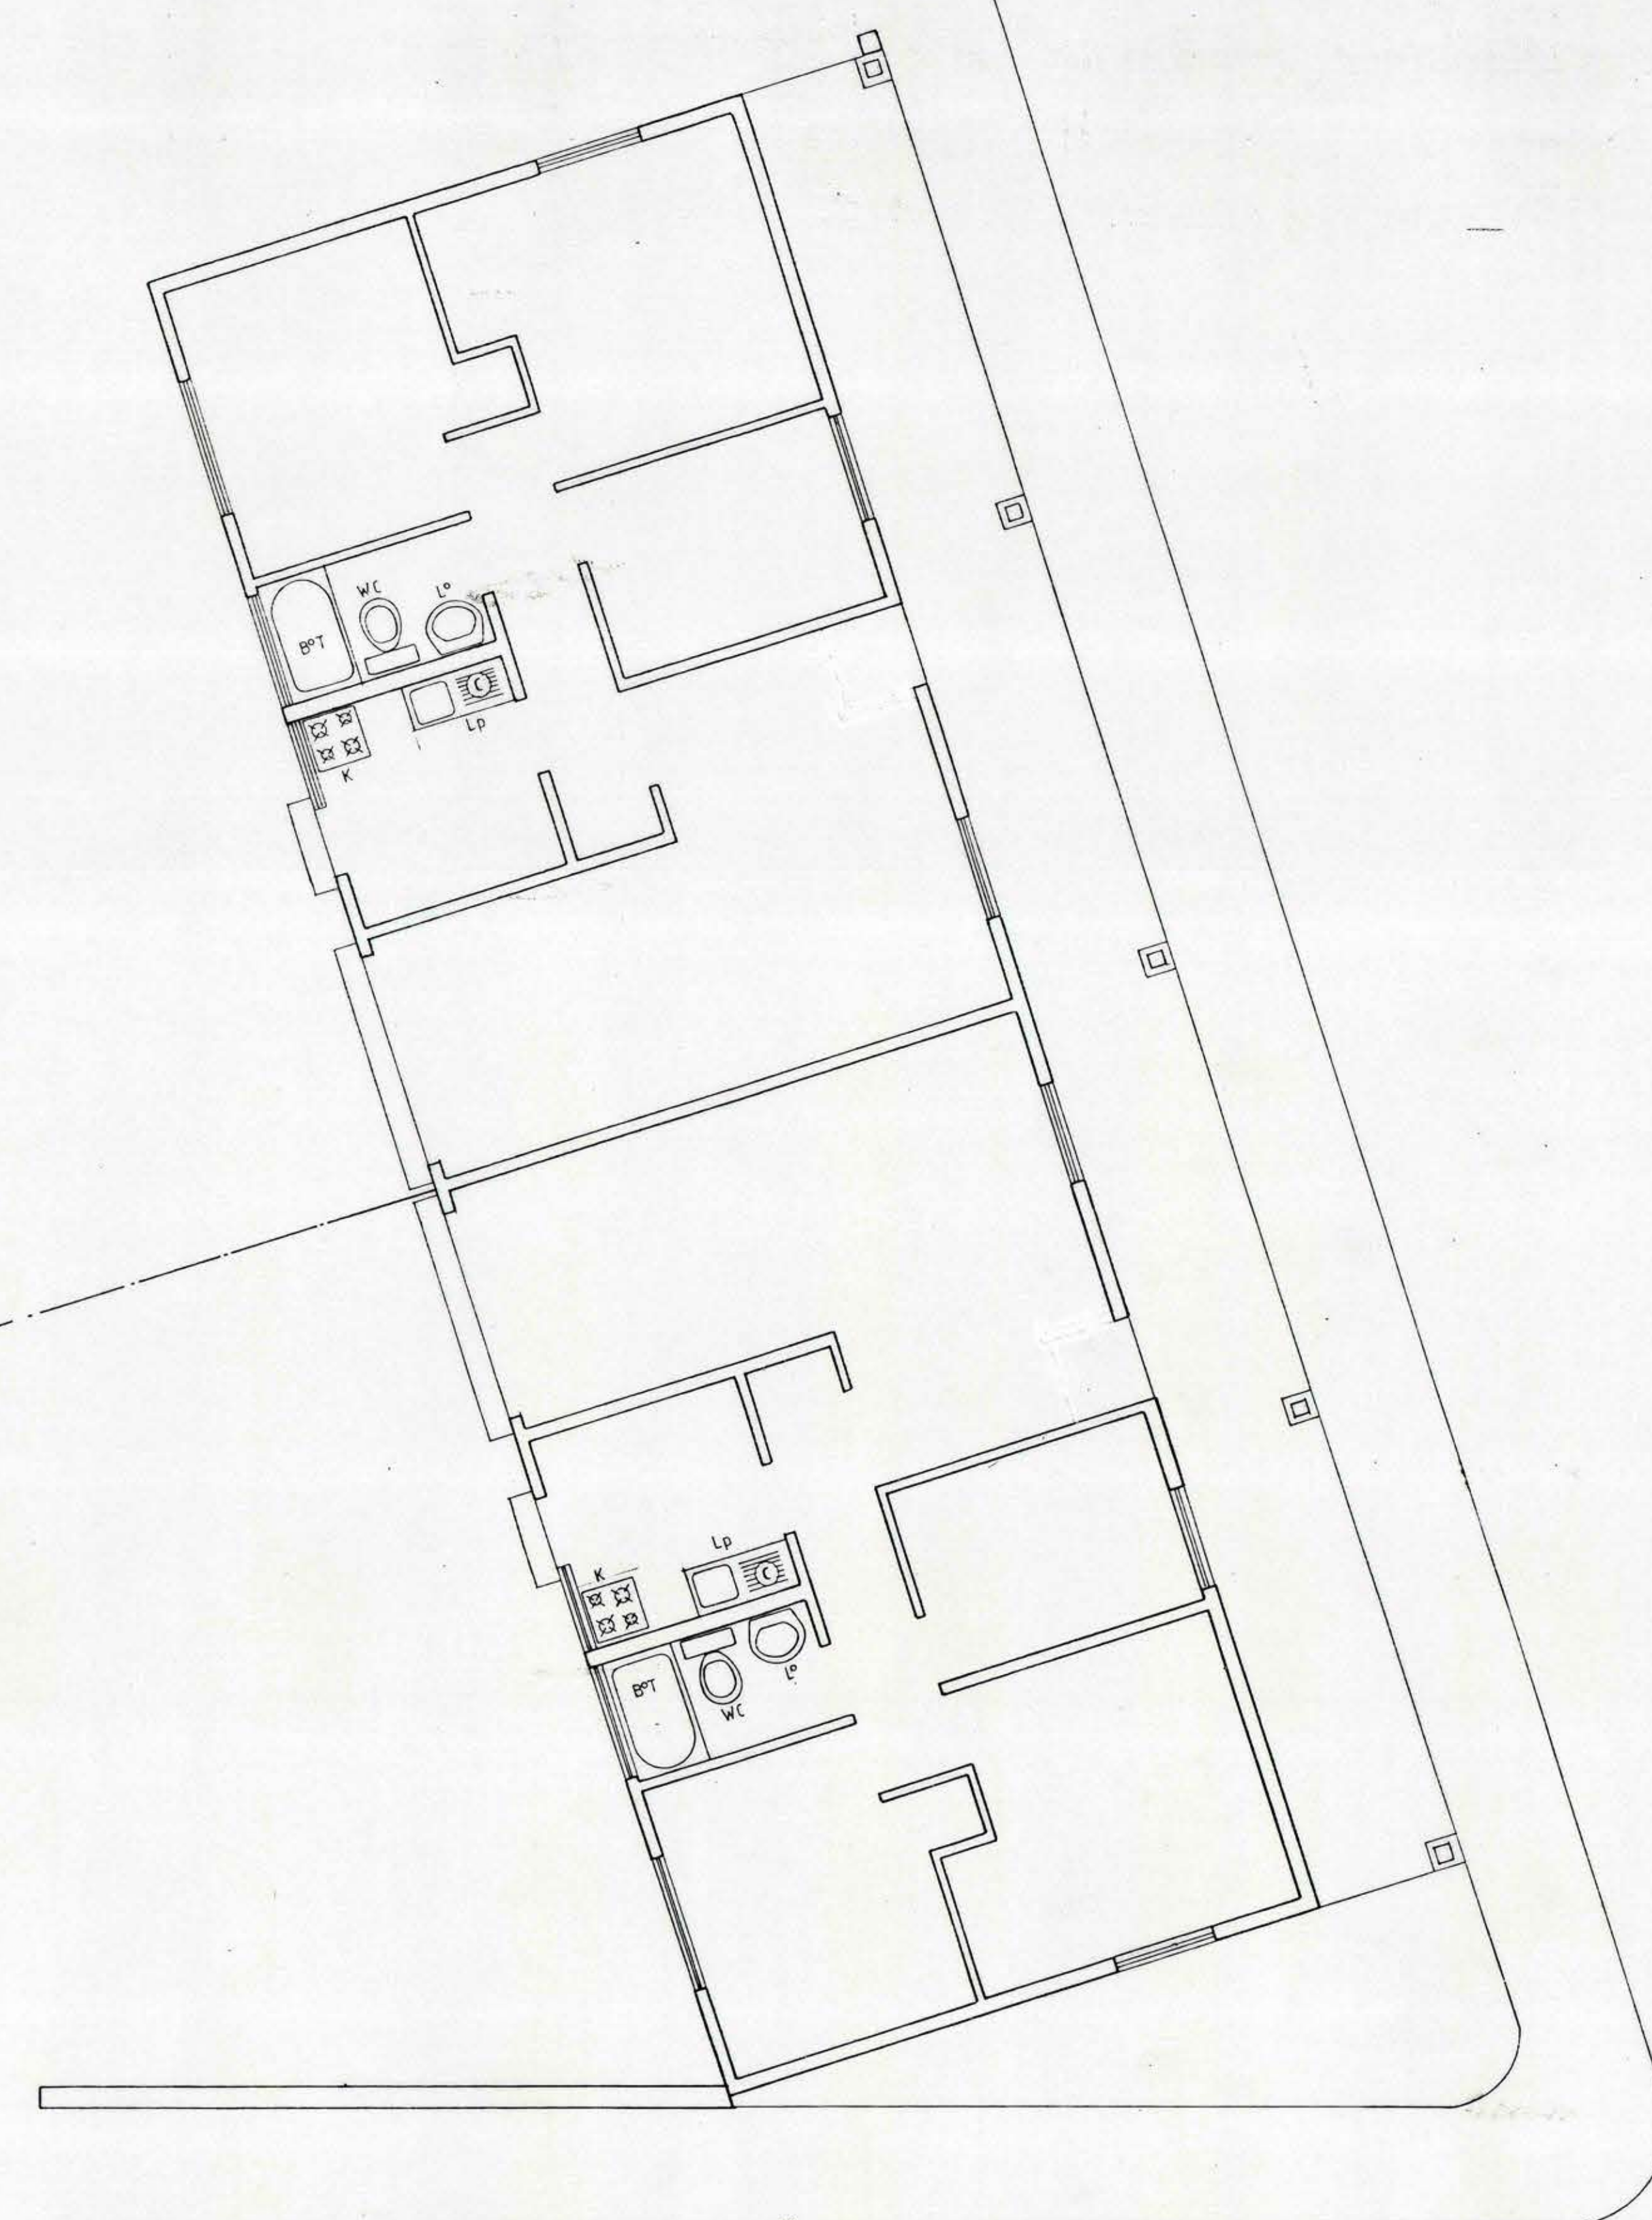


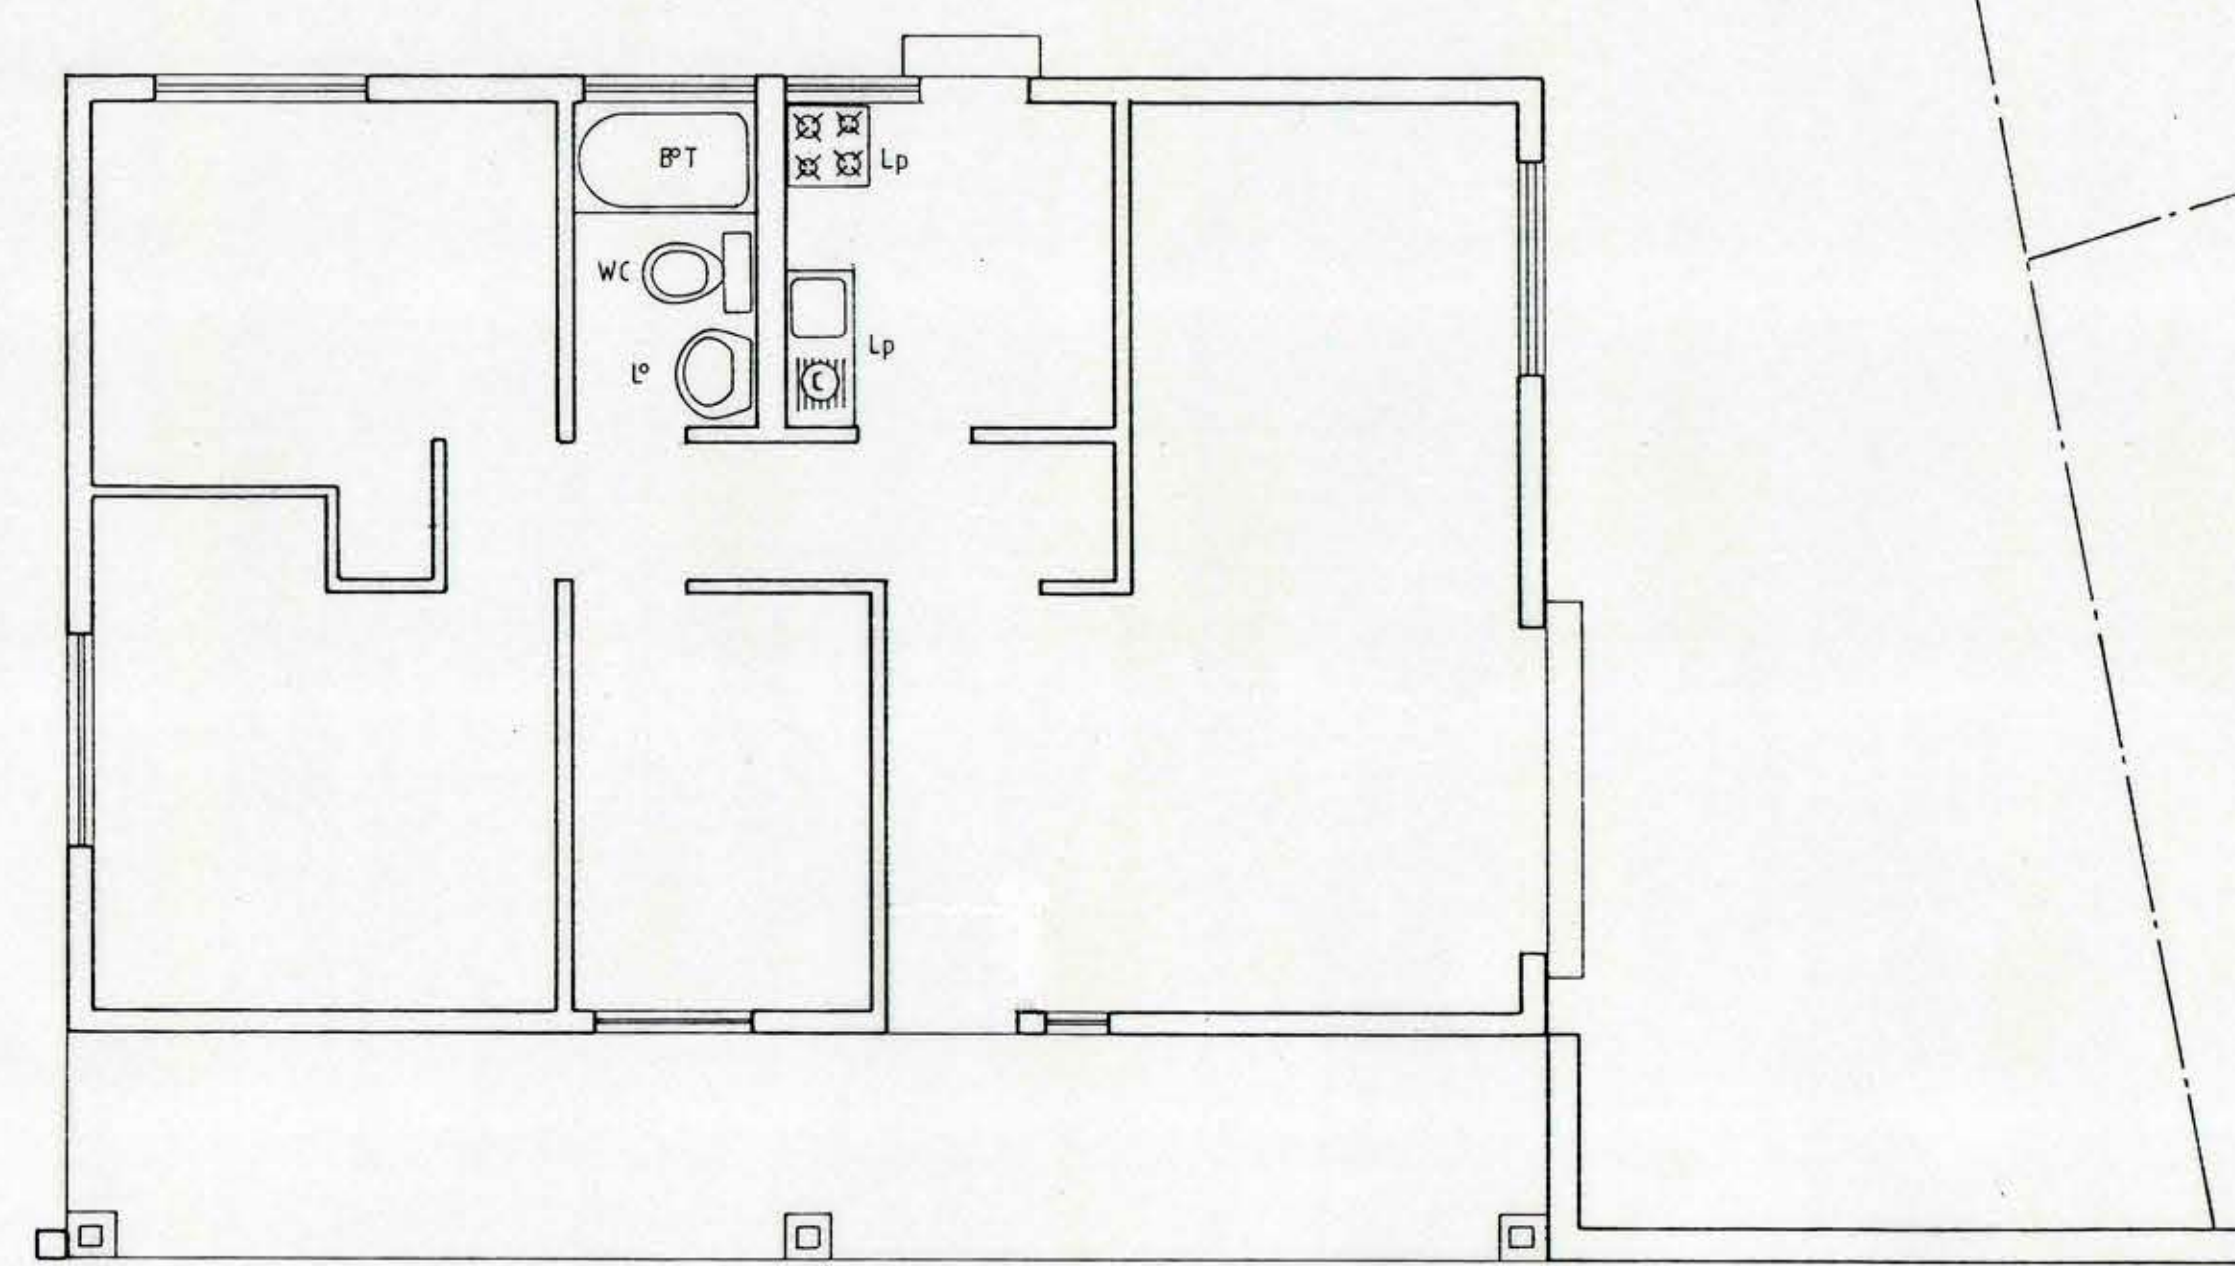

88884

		DIRECCION DE ARQUITECTURA OFICINA REGIONAL VI REGION	
REGION	SEXTA	OBRA	CONSTRUCCION VIVIENDA PROFESORES
PROVINCIA	CARDENAL CARO	CONTENIDO	PLANO INFORMATIVO DE
COMUNIDAD	PAREDES	PROYECTO	VERONICA LEYTON
ARQUITECTO REGIONAL		DIBUJO	CARLOS LOPEZ
OSCAR E. NOVOA VARGAS		FECHA	MARZO 1997
ARQUITECTO JEFE UNIDAD PROYECTO		FORMATO	070 x 110
ALBERTO ANGUITA MEDEL		PLANO N°	5
ARQUITECTO COLABORADOR		DE	5
ESCALA	1:50		