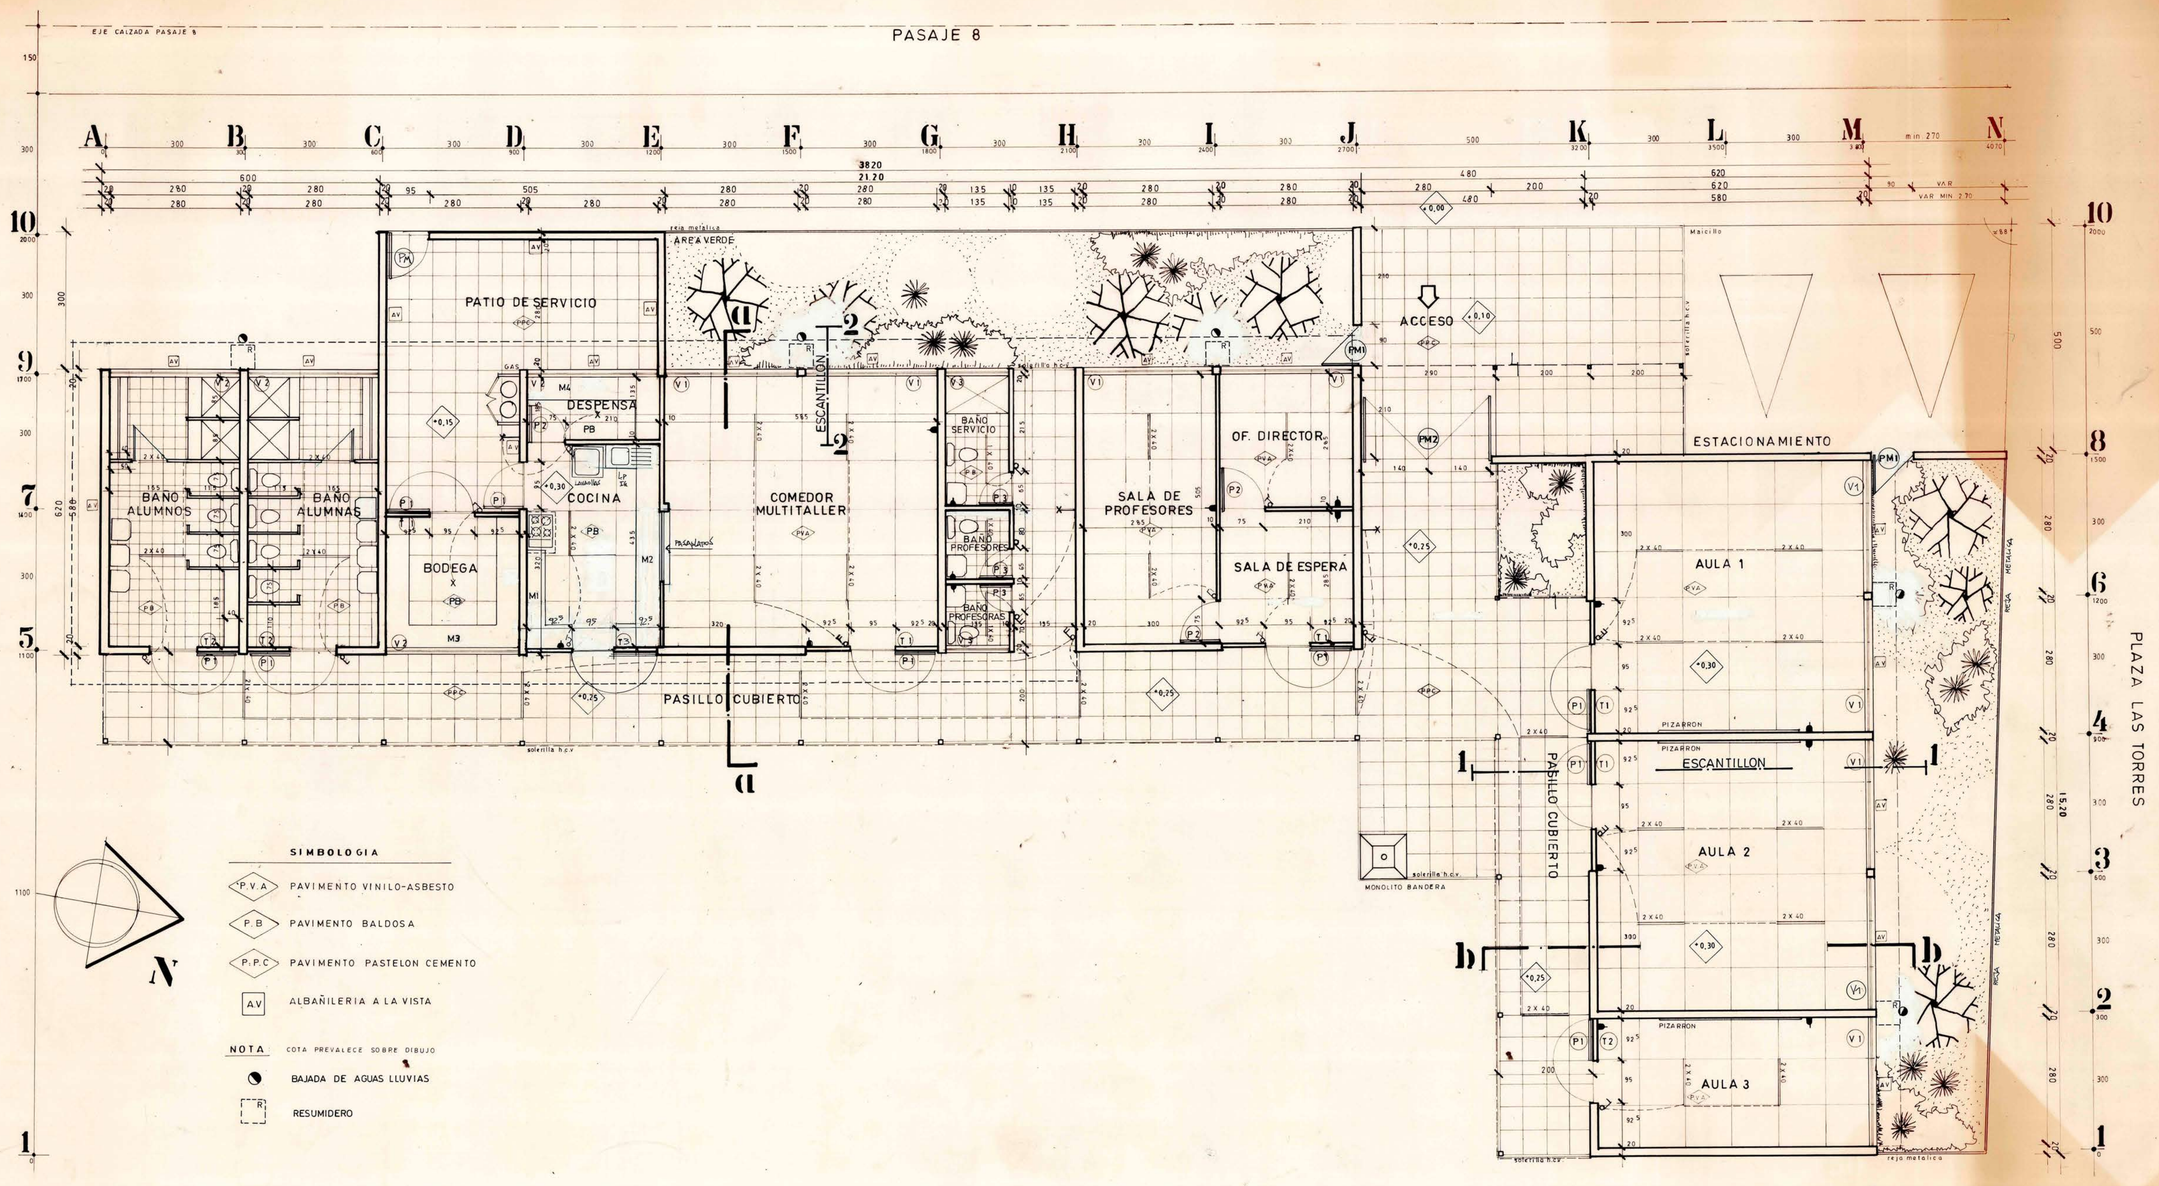

SIMBOLOGIA

- P.V.A — PAVIMENTO VINILO-ASBESTO
- P.B — PAVIMENTO BALDOSA
- P.P.C — PAVIMENTO PASTELON CEMENTO
- A.V — ALBAÑILERIA A LA VISTA

NOTA COTA PREVALECE SOBRE DIBUJO

- BAJADA DE AGUAS LLUVIAS
- R — RESUMIDERO

PLANTA

1:50

Ricardo Bruning
ARQTO. ICA 3859.-

P.E.L.T. 02

LAMINA Nº A-2	PROYECTO: REPOSICION PARCIAL ESC G-195 LAS TORRES
	UBICACION: BAQUEDANO ESQ PASAJE 8
	COMUNA: RENGO — FECHA: MARZO 1996
	CONTIENE: PLANTA
ESCALAS 1/50	PROPIETARIO: I. MUNICIPALIDAD DE RENGO
	ARQUITECTO: RICARDO BRUNING ICA 3859

090 Pf