
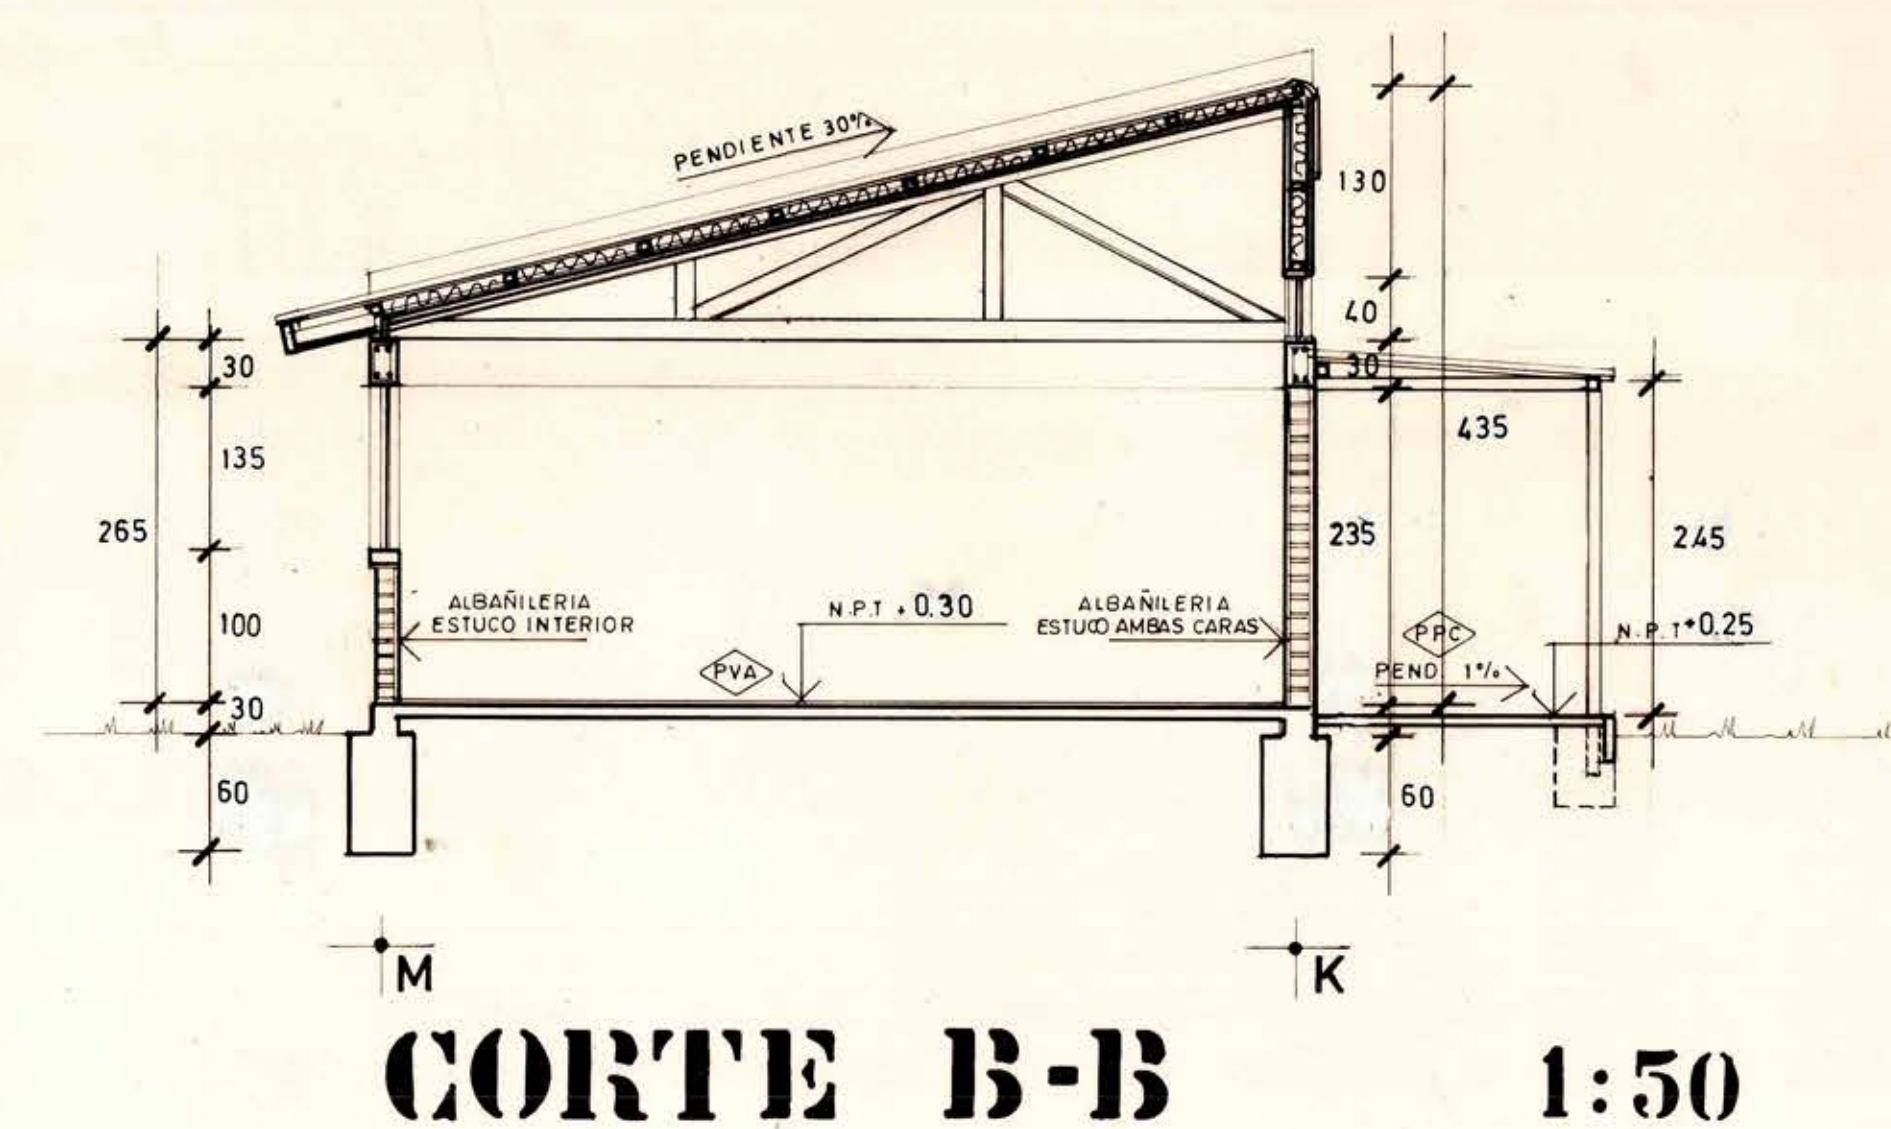
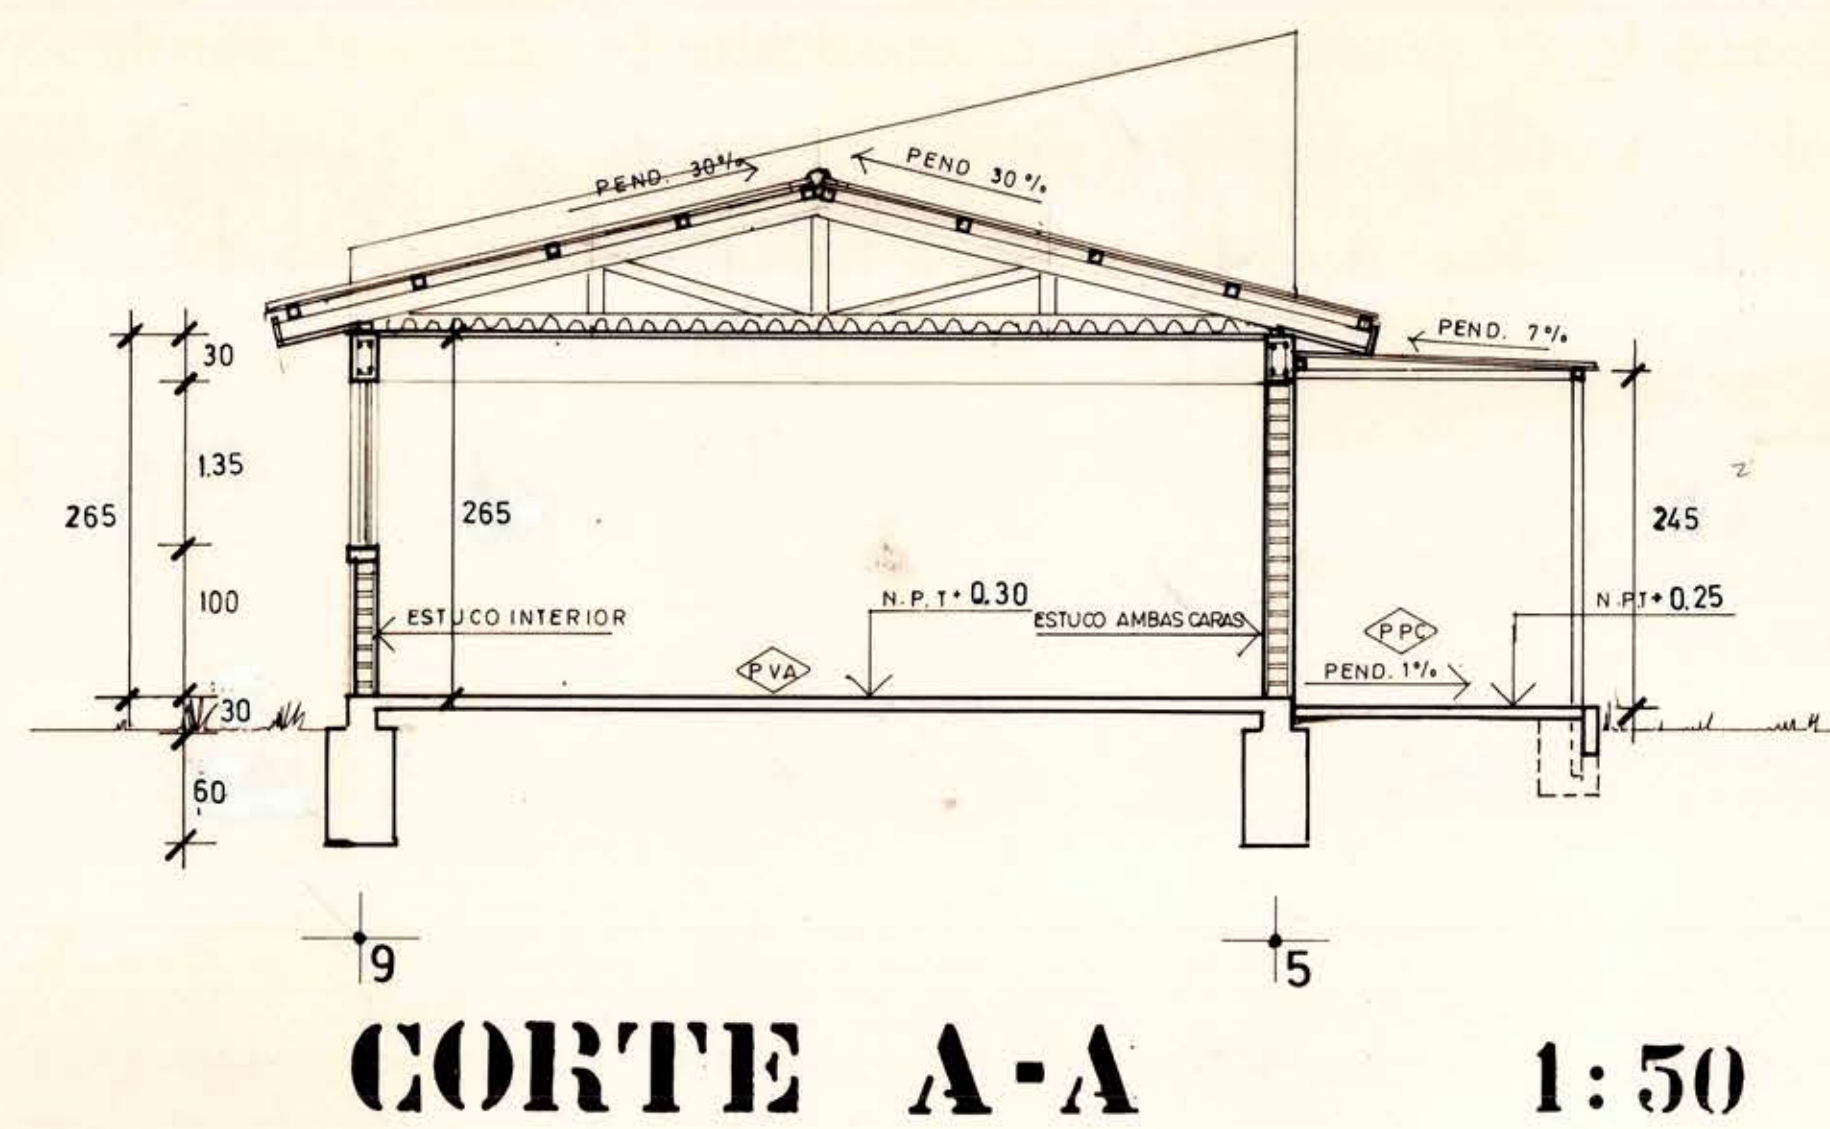
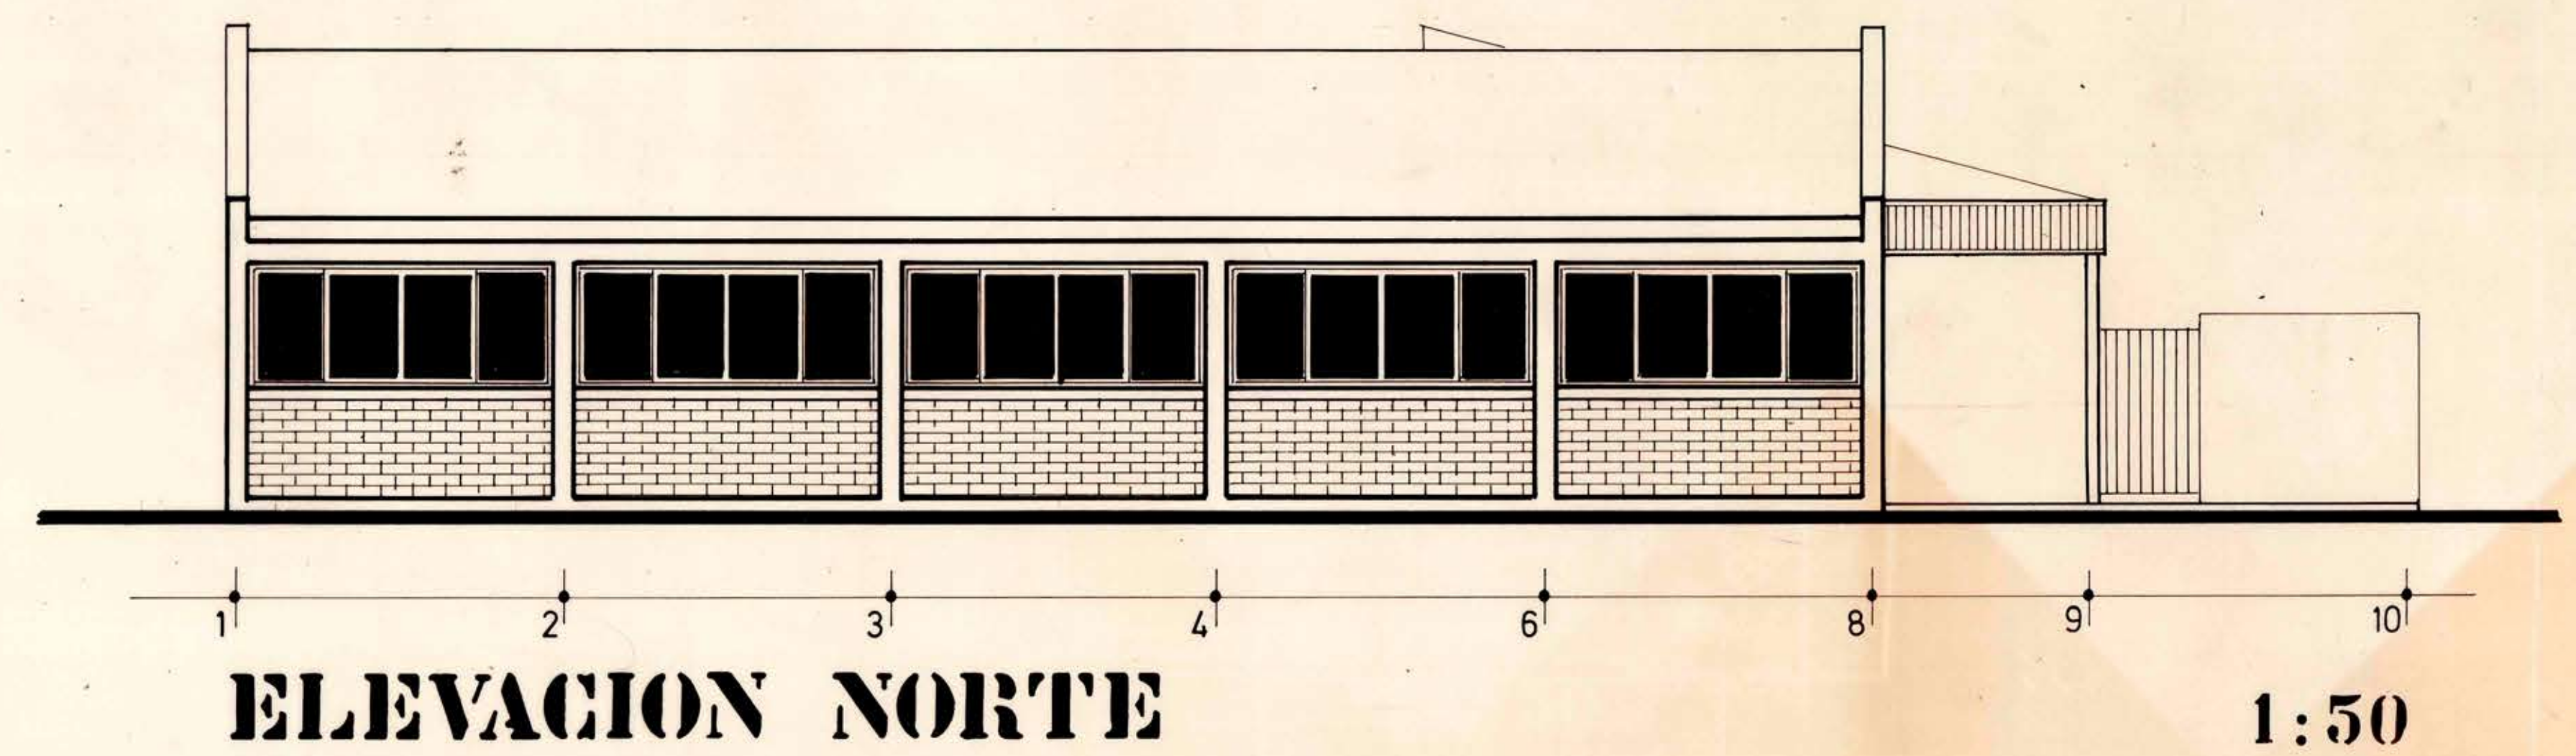
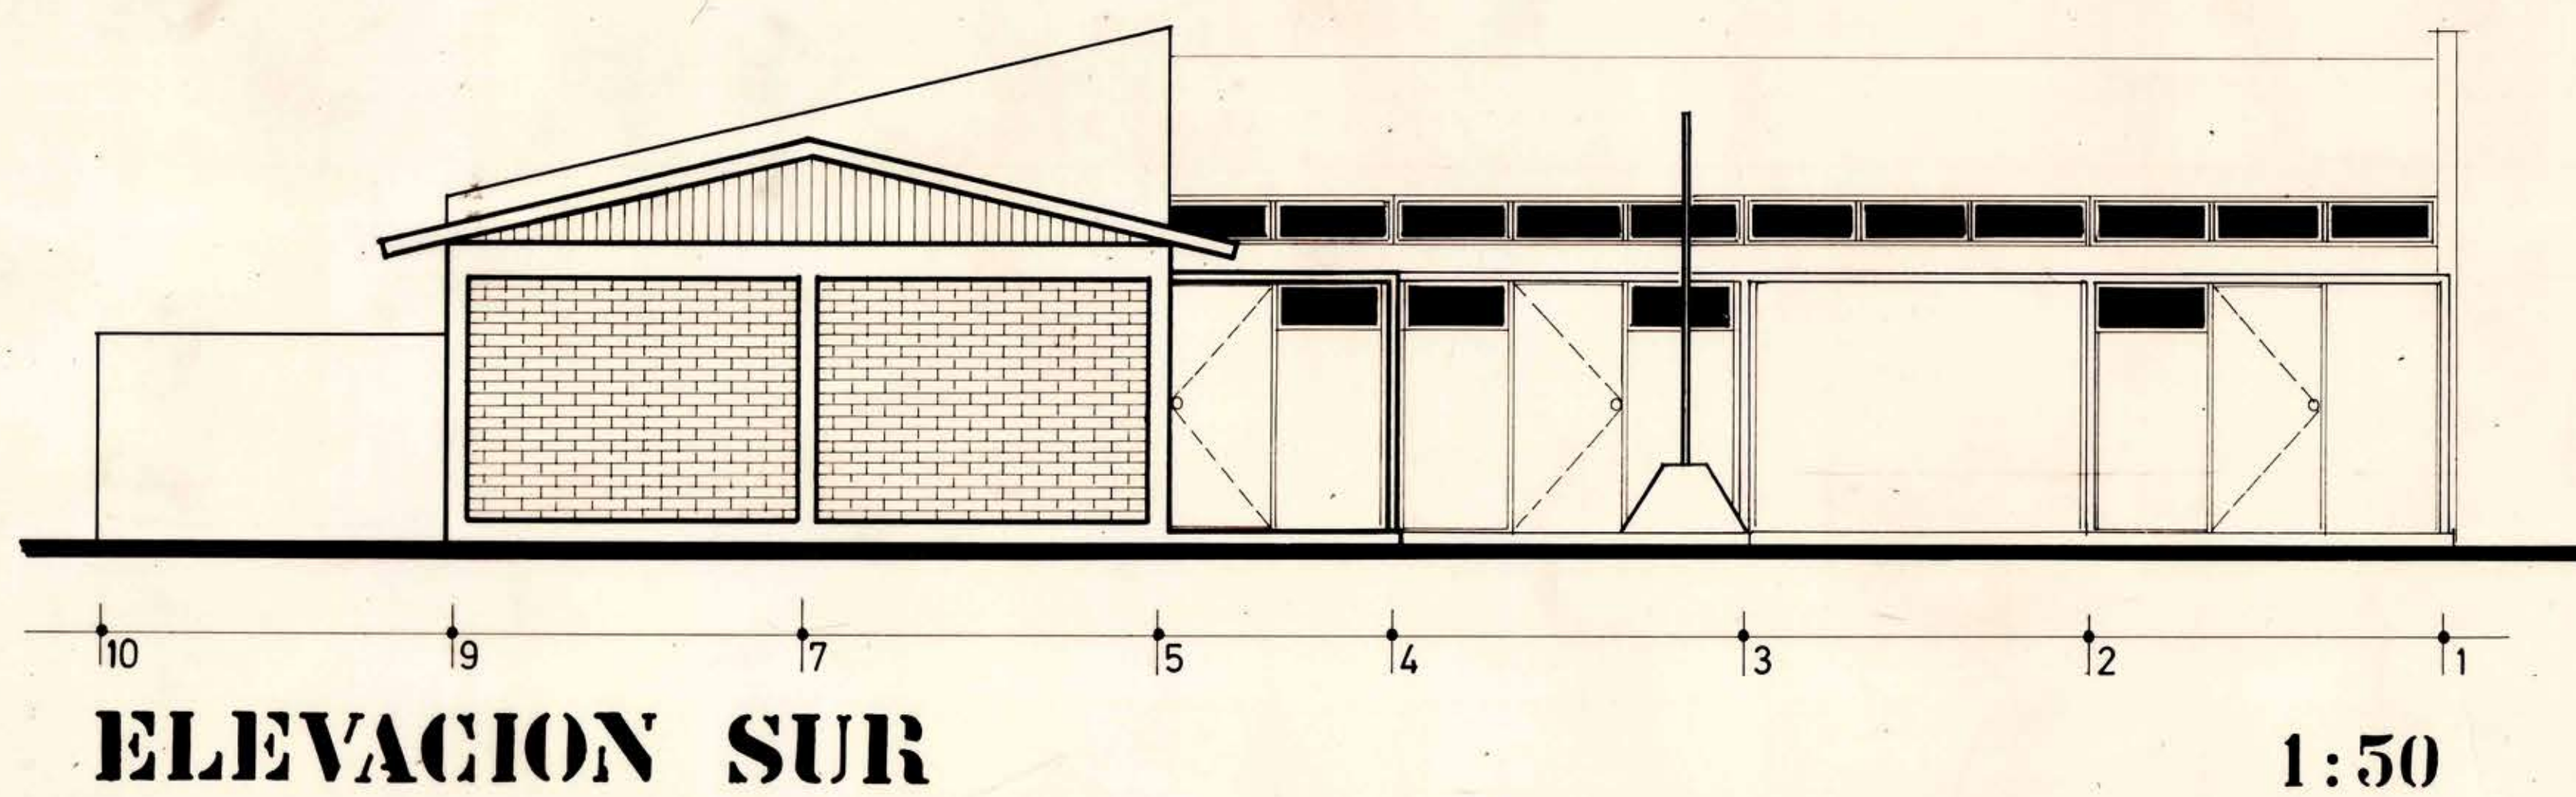
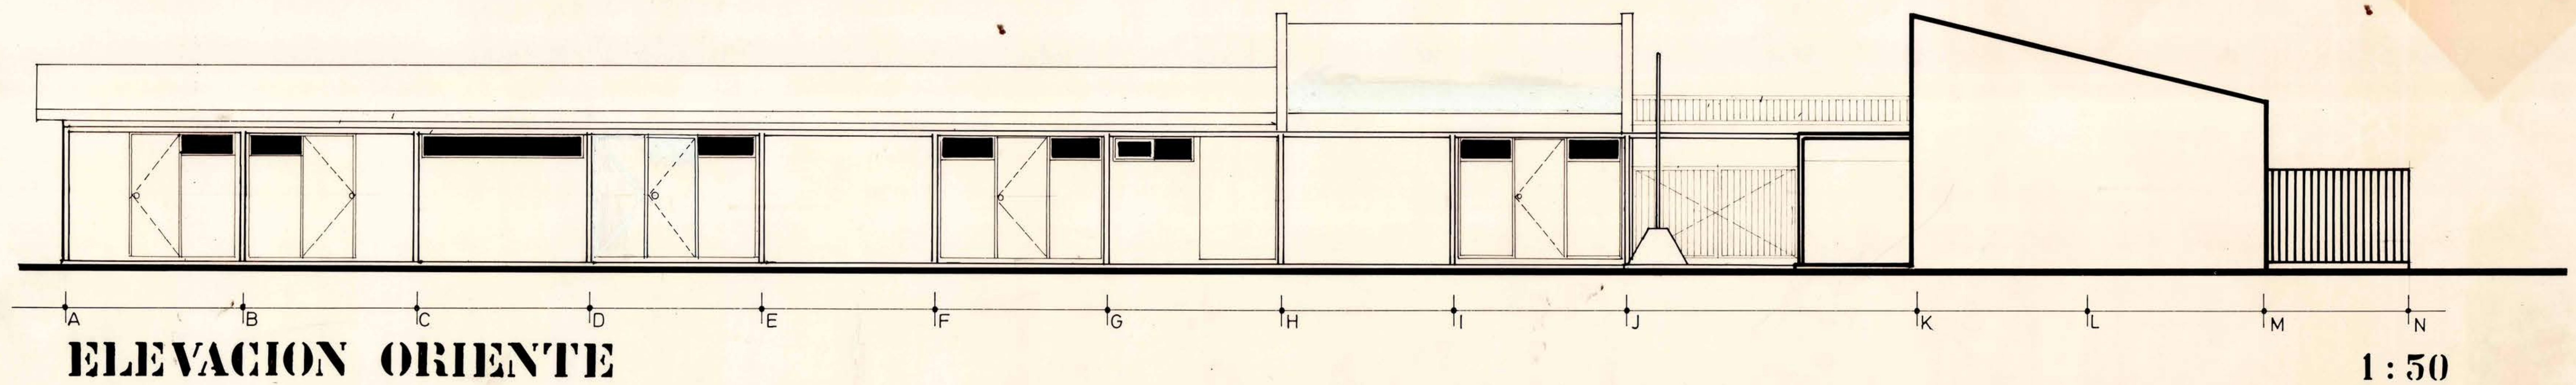


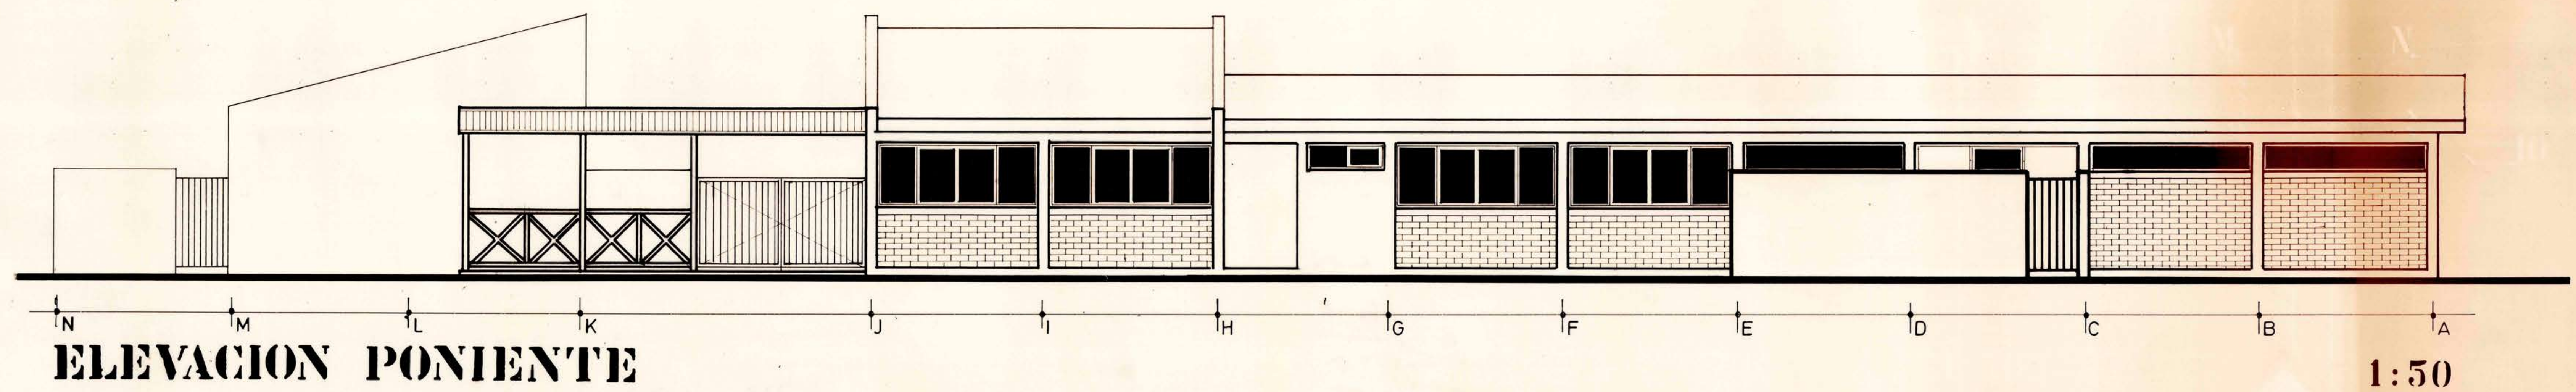

W. Brünning
ARQ. ICA 3859

P.E.L.T. 03

LAMINA	PROYECTO	REPOSICION PARCIAL ESC. G-195 LAS TORRES
UBICACION	BAQUEDANO ESQ. PASAJE 8	ARQUITECTO
COMUNA	RENGO	FECHA
CONTIENE	CORTES - ELEVACIONES	MARZO 1996
ESCALAS	PROPIETARIO	RICARDO BRÜNING
1/50	MUNICIPALIDAD DE RENGÓ	ICA 3859