




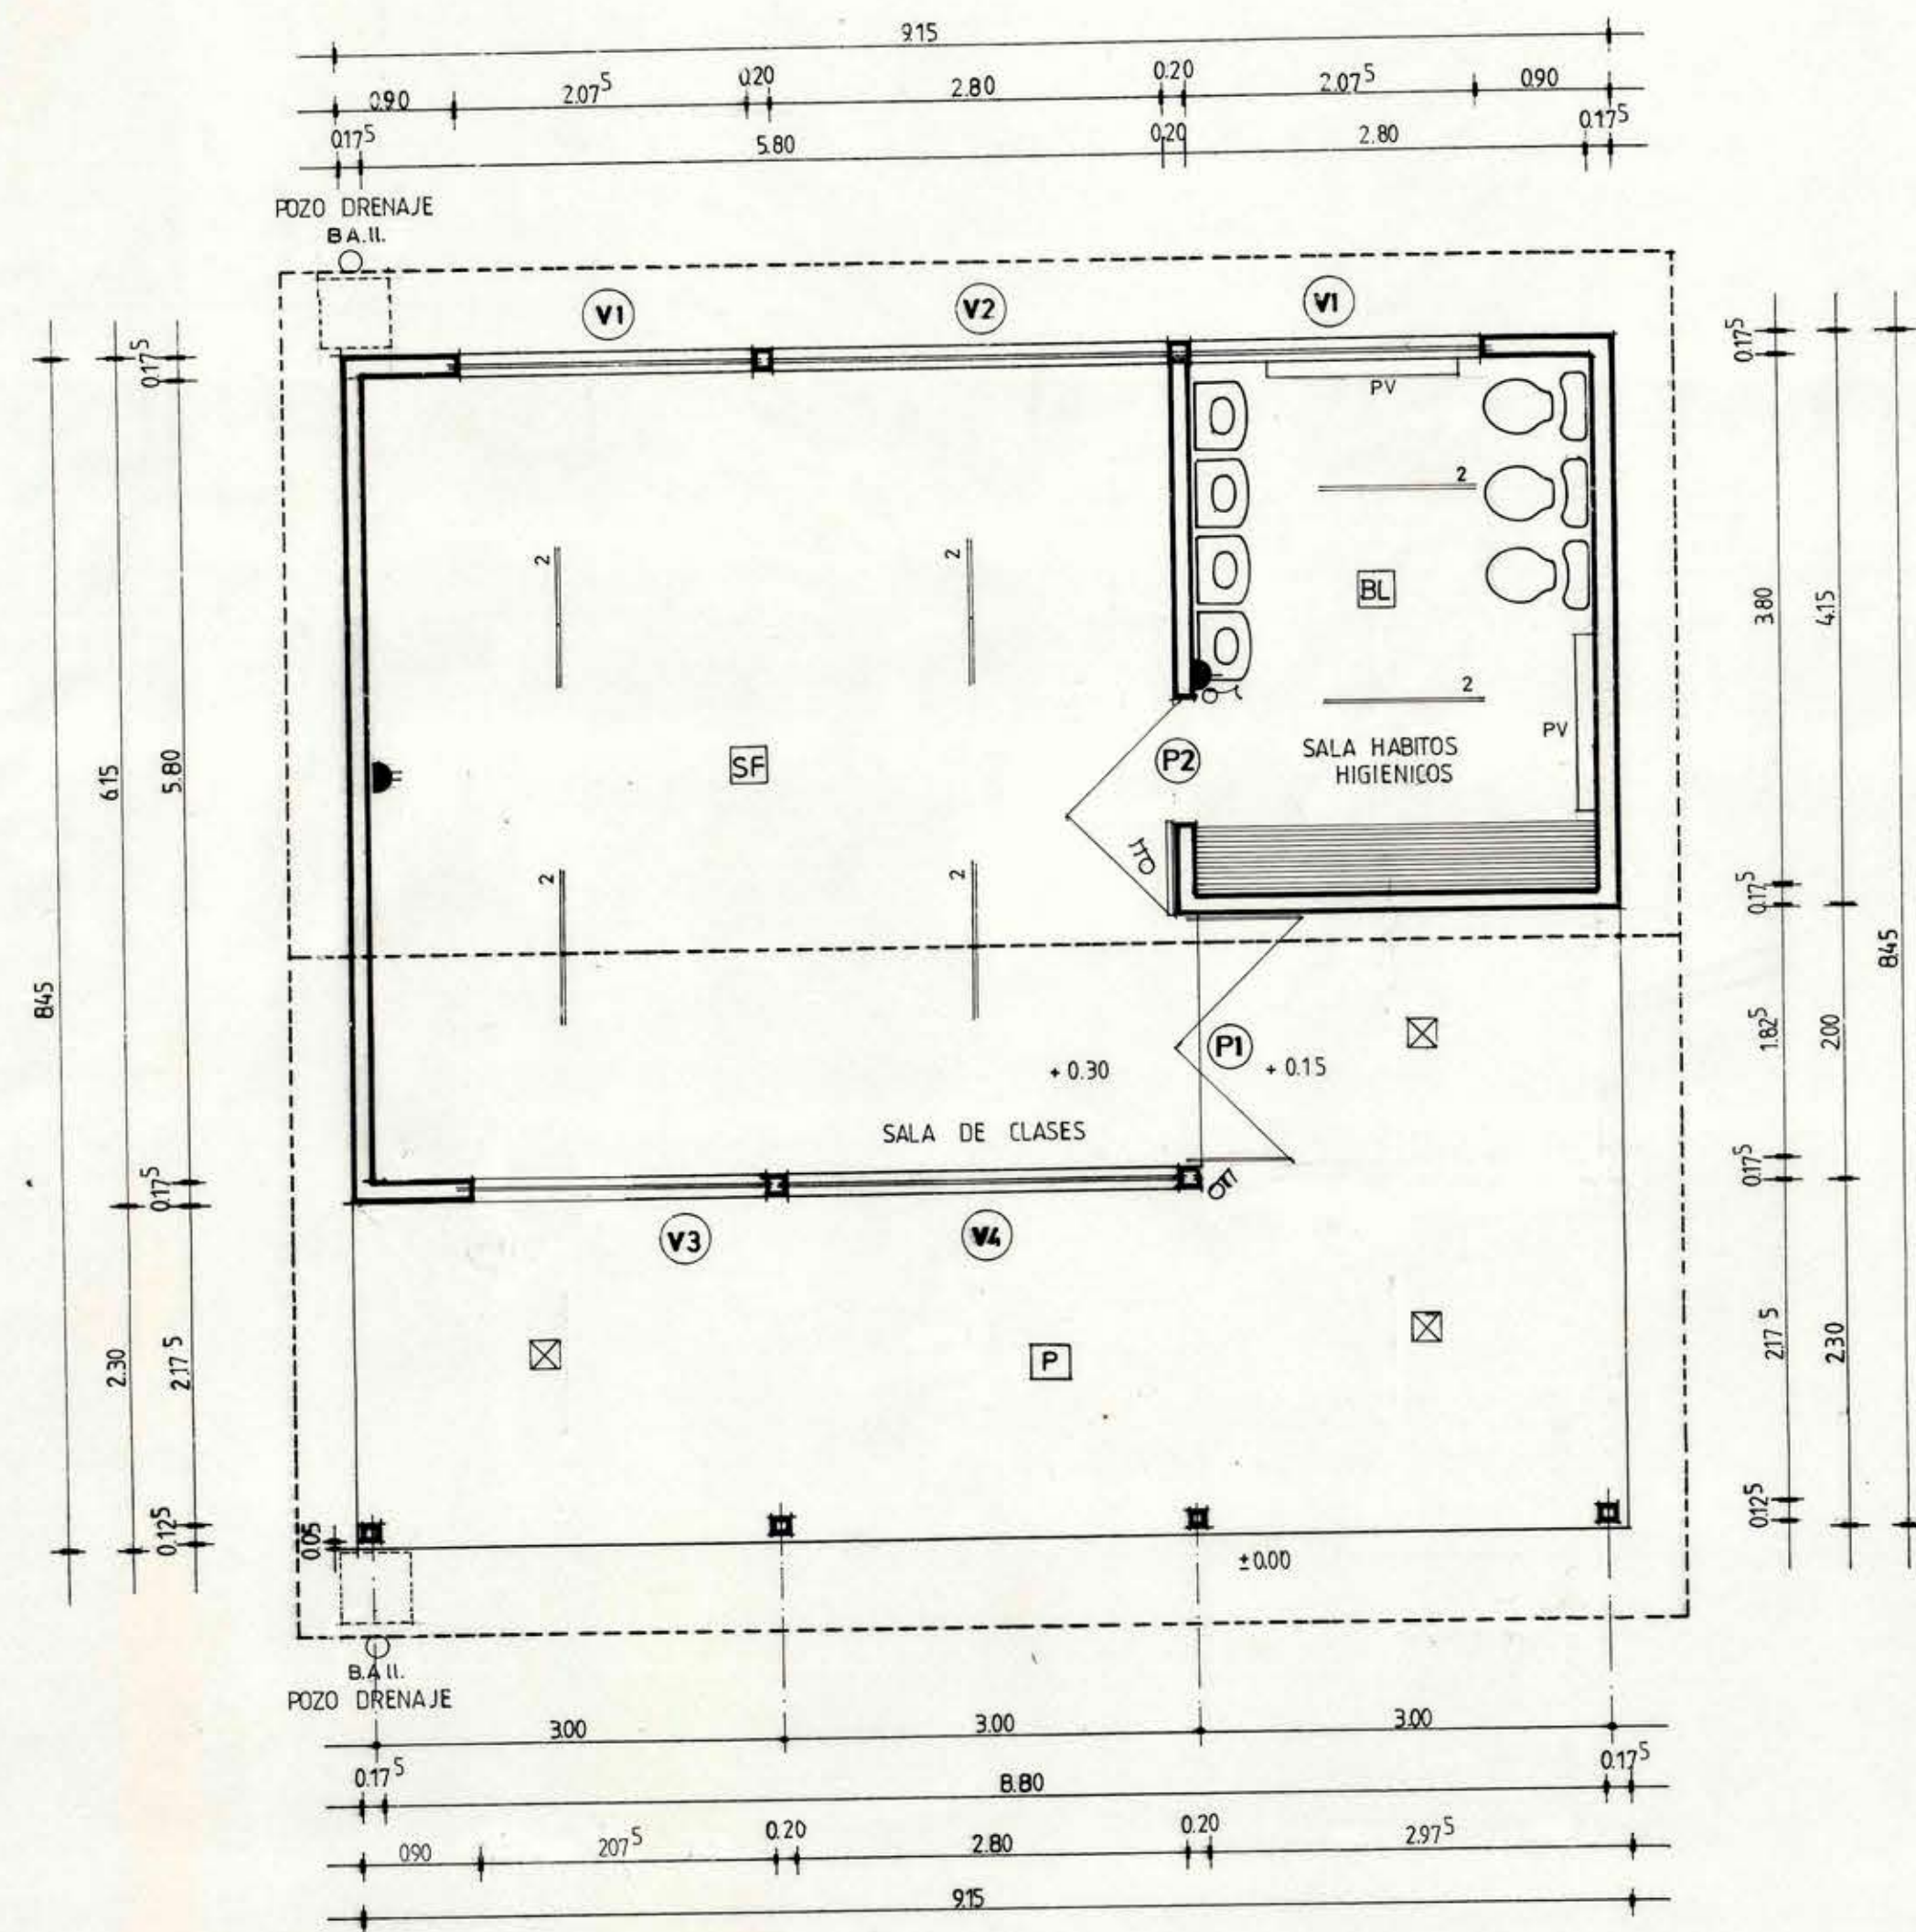


PLANTA
ESCALA 1:50

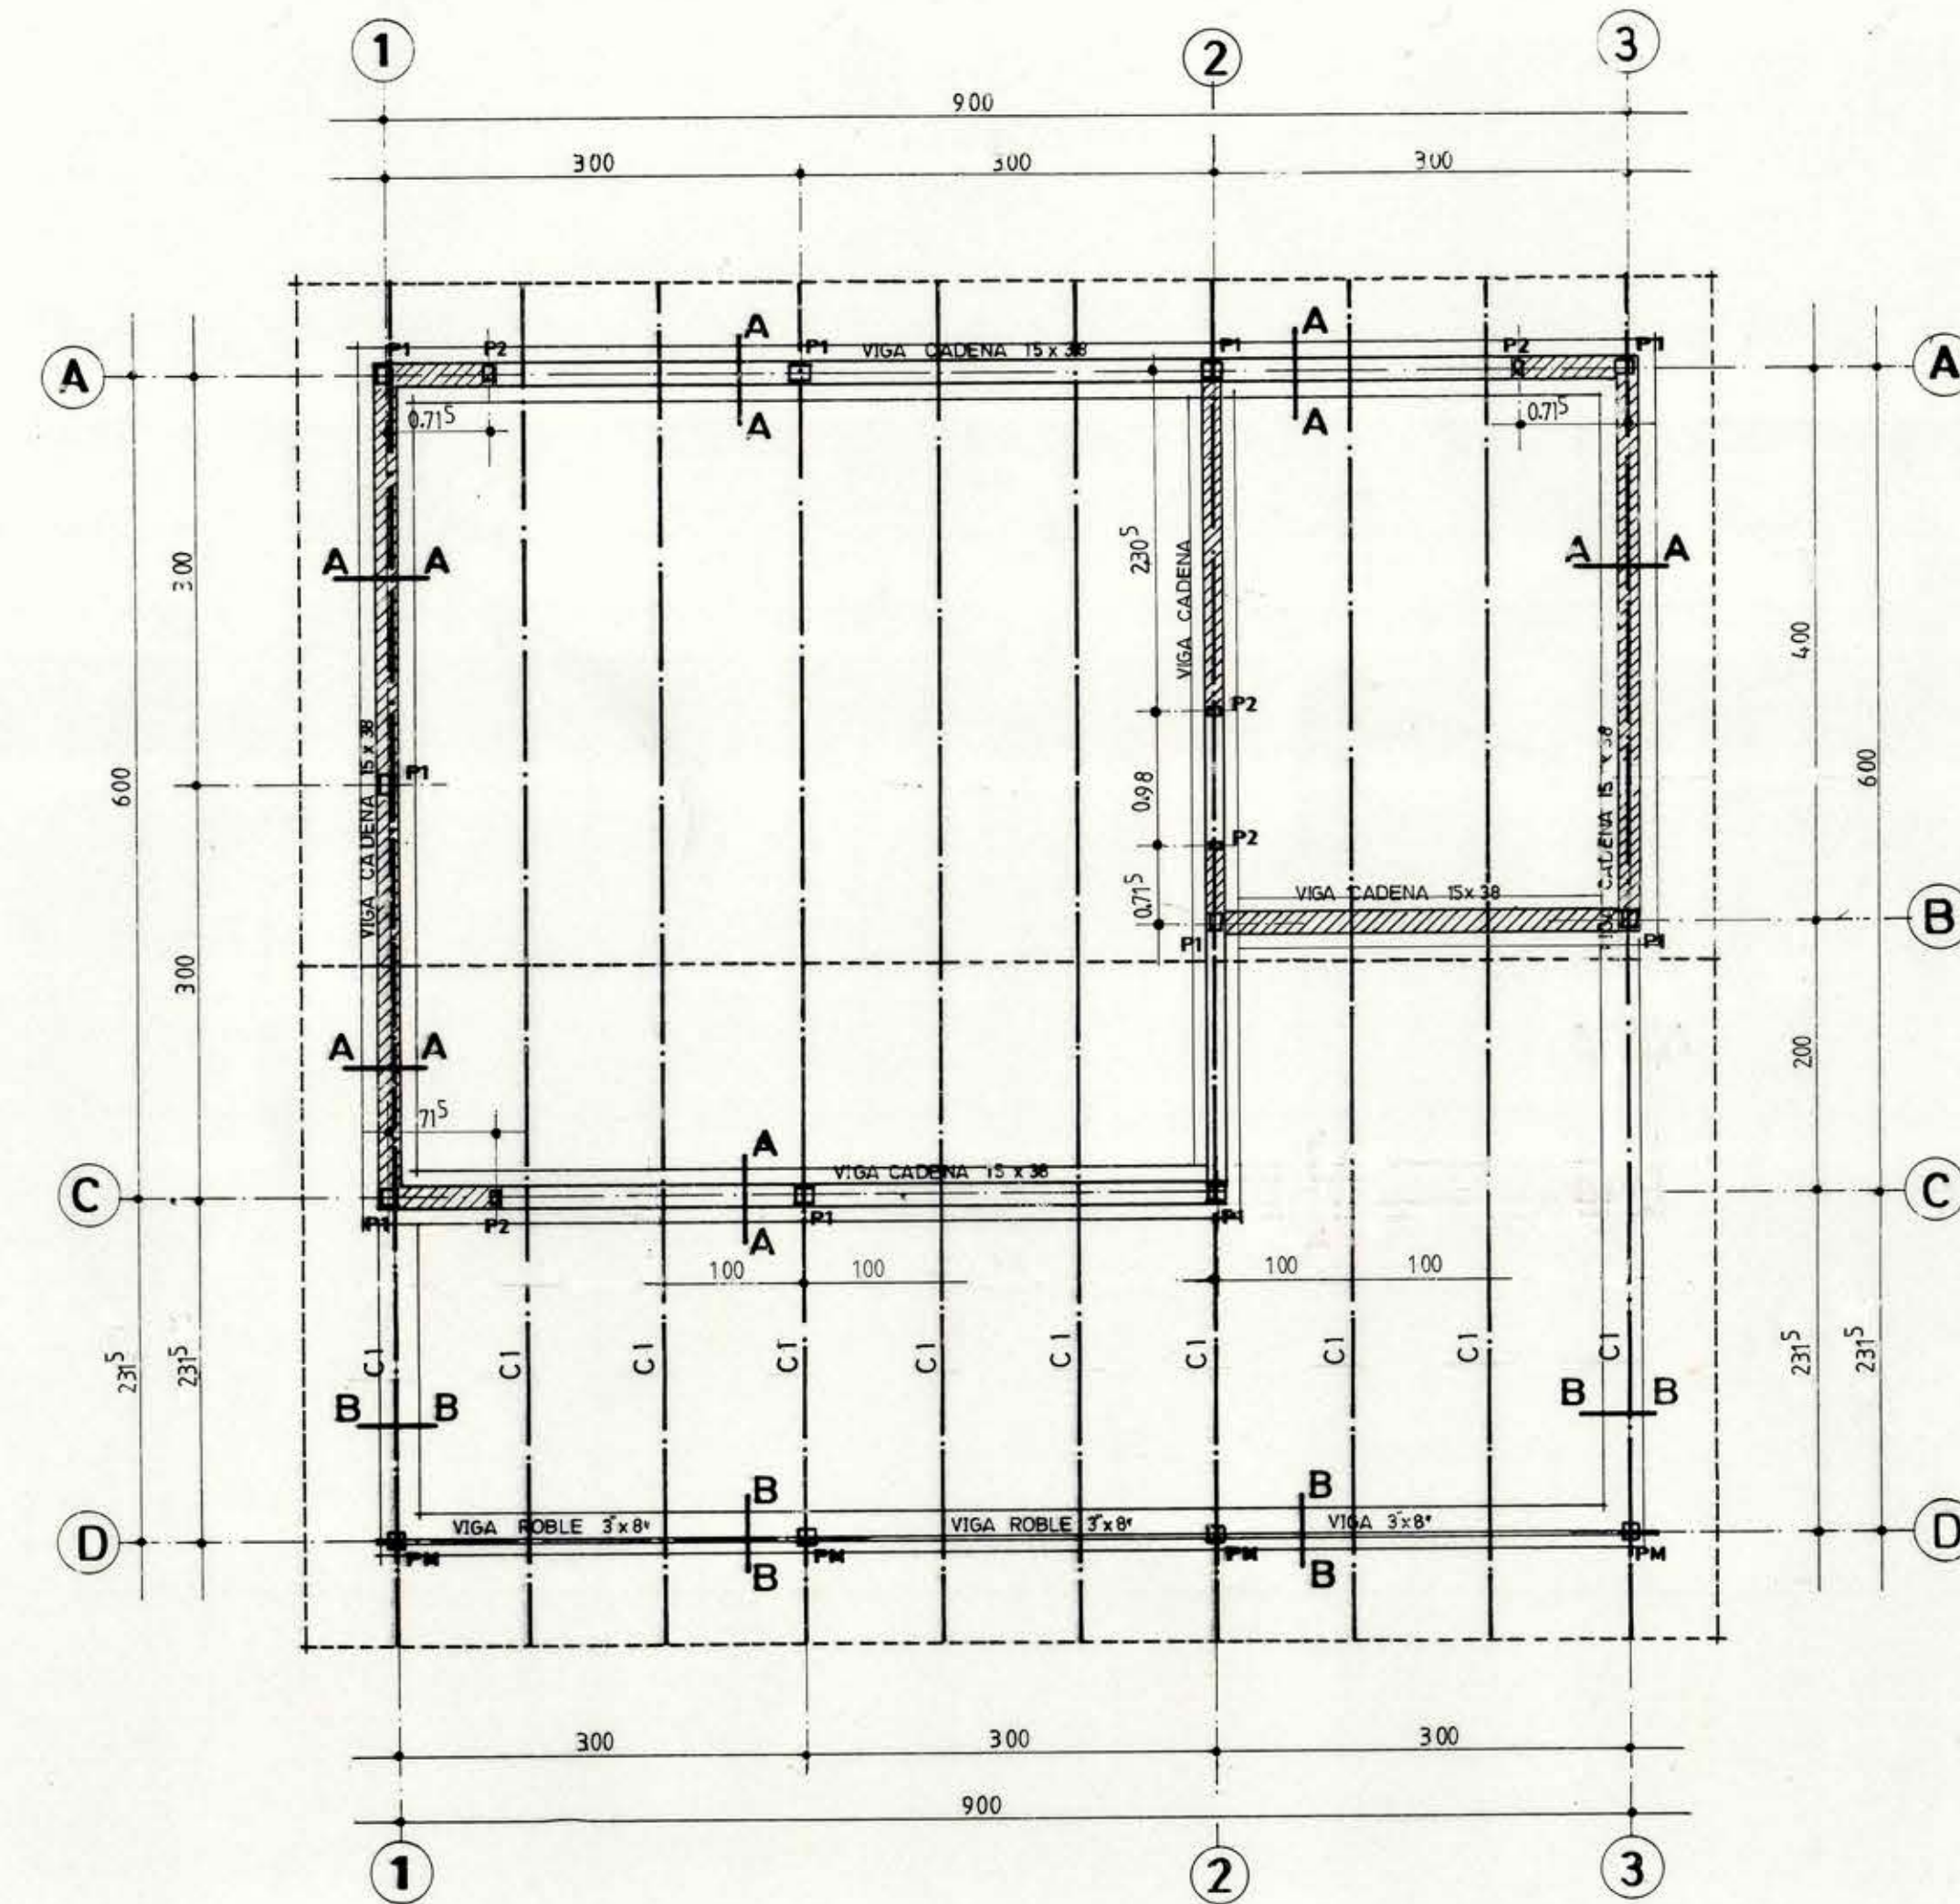


PLANTA DE FUNDACIONES, ESTRUCTURAS Y TECHUMBRE
ESCALA 1:50

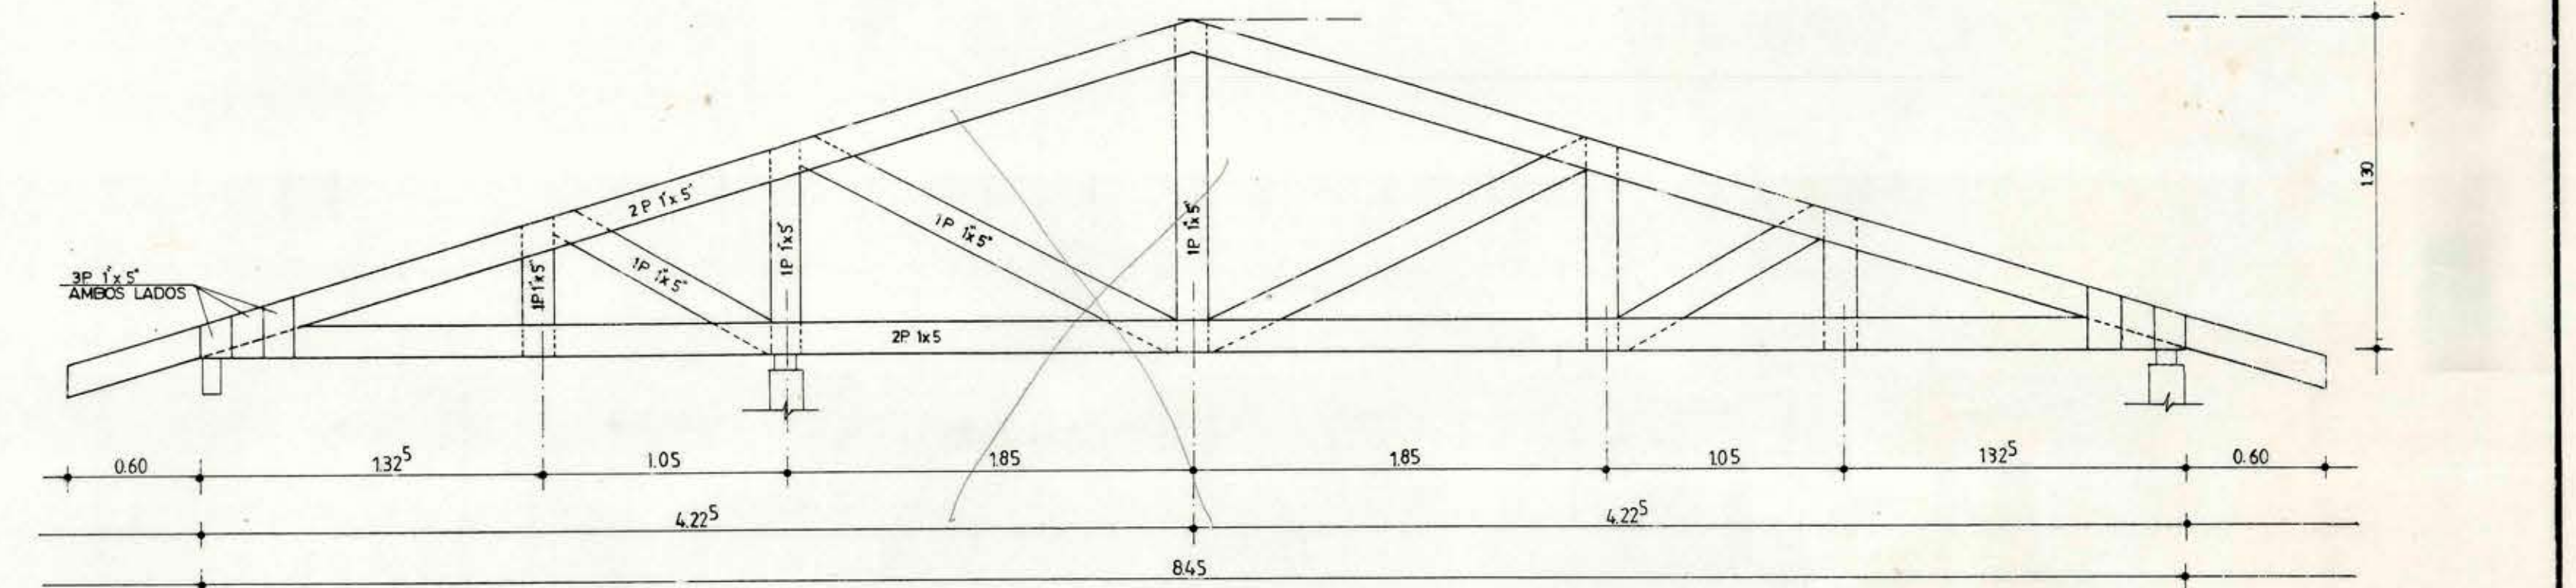


CERCHA TIPO C1
ESCALA 1:25

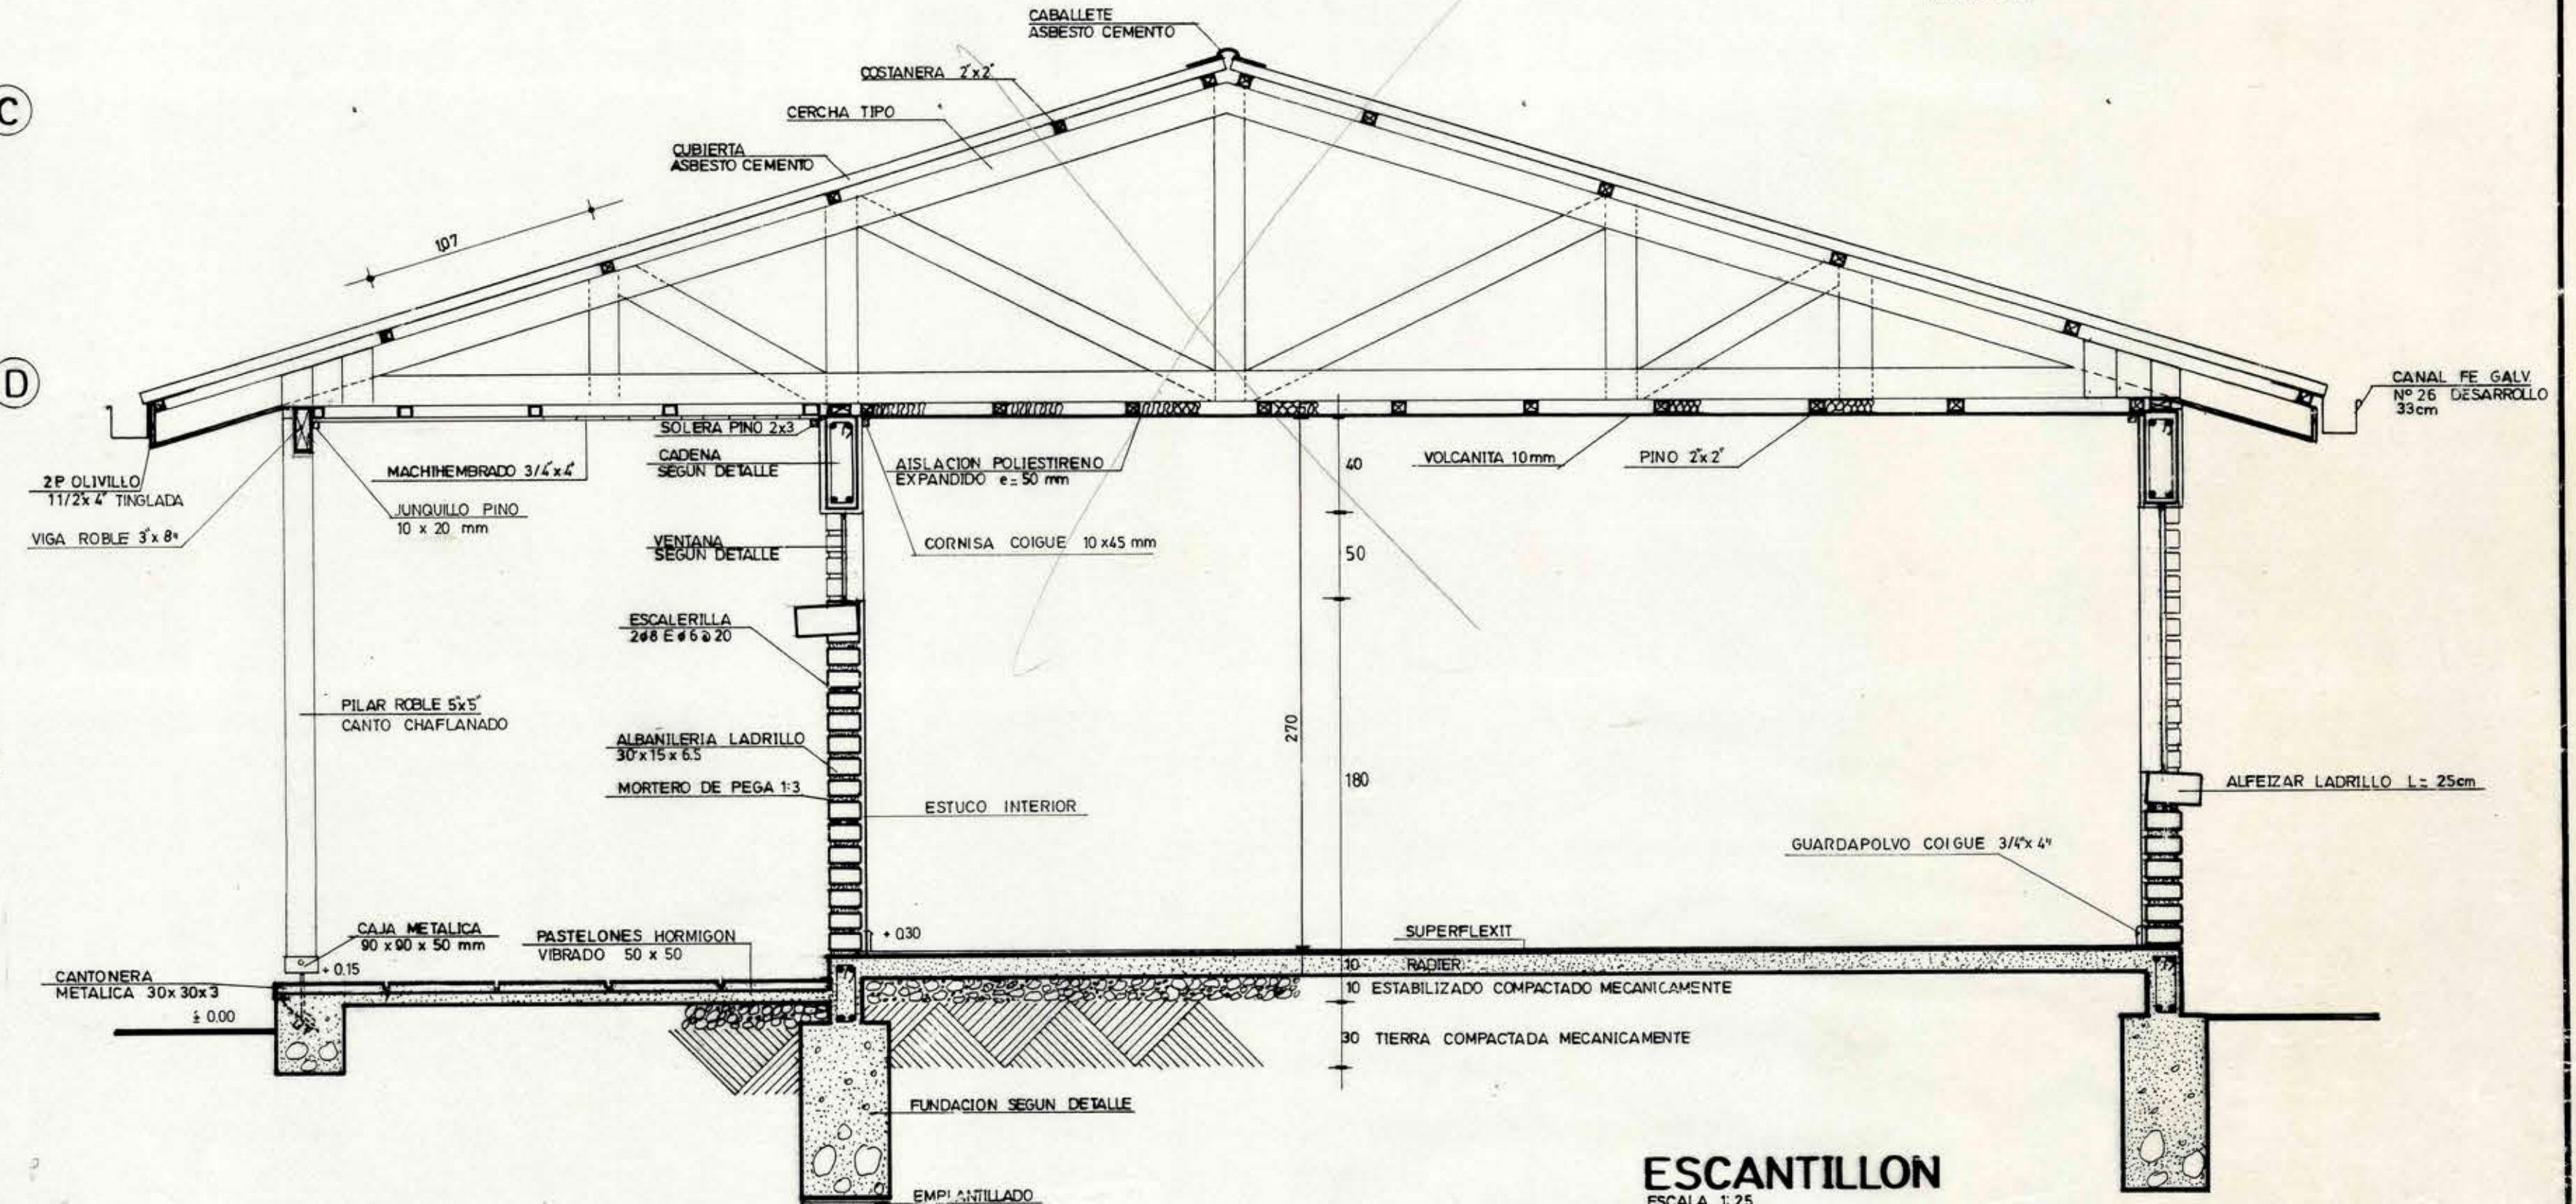

ESCANTILLON
ESCALA 1:25

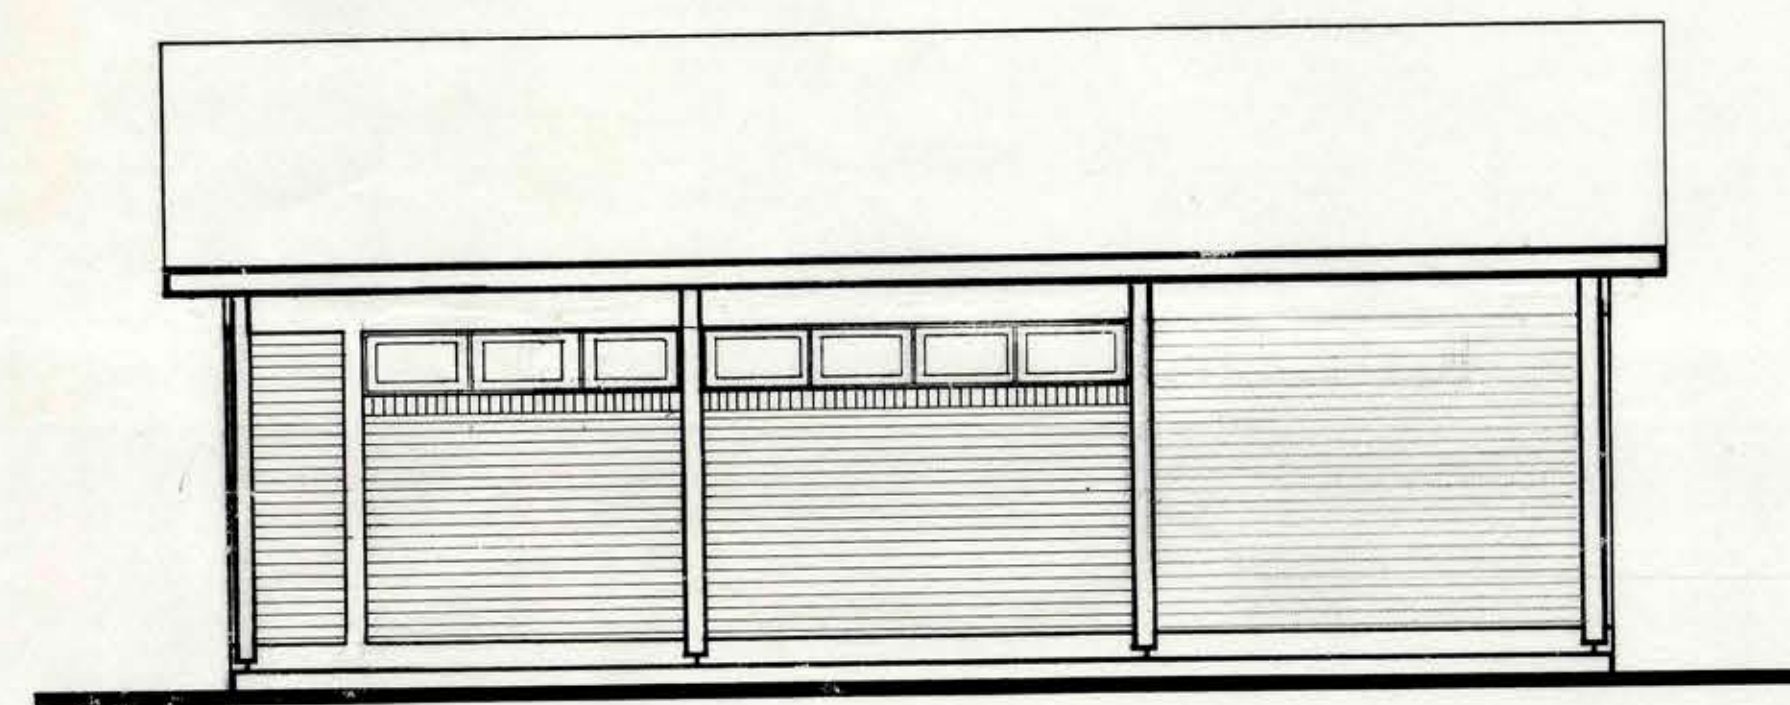


ELEVACION PRINCIPAL
ESCALA 1:50

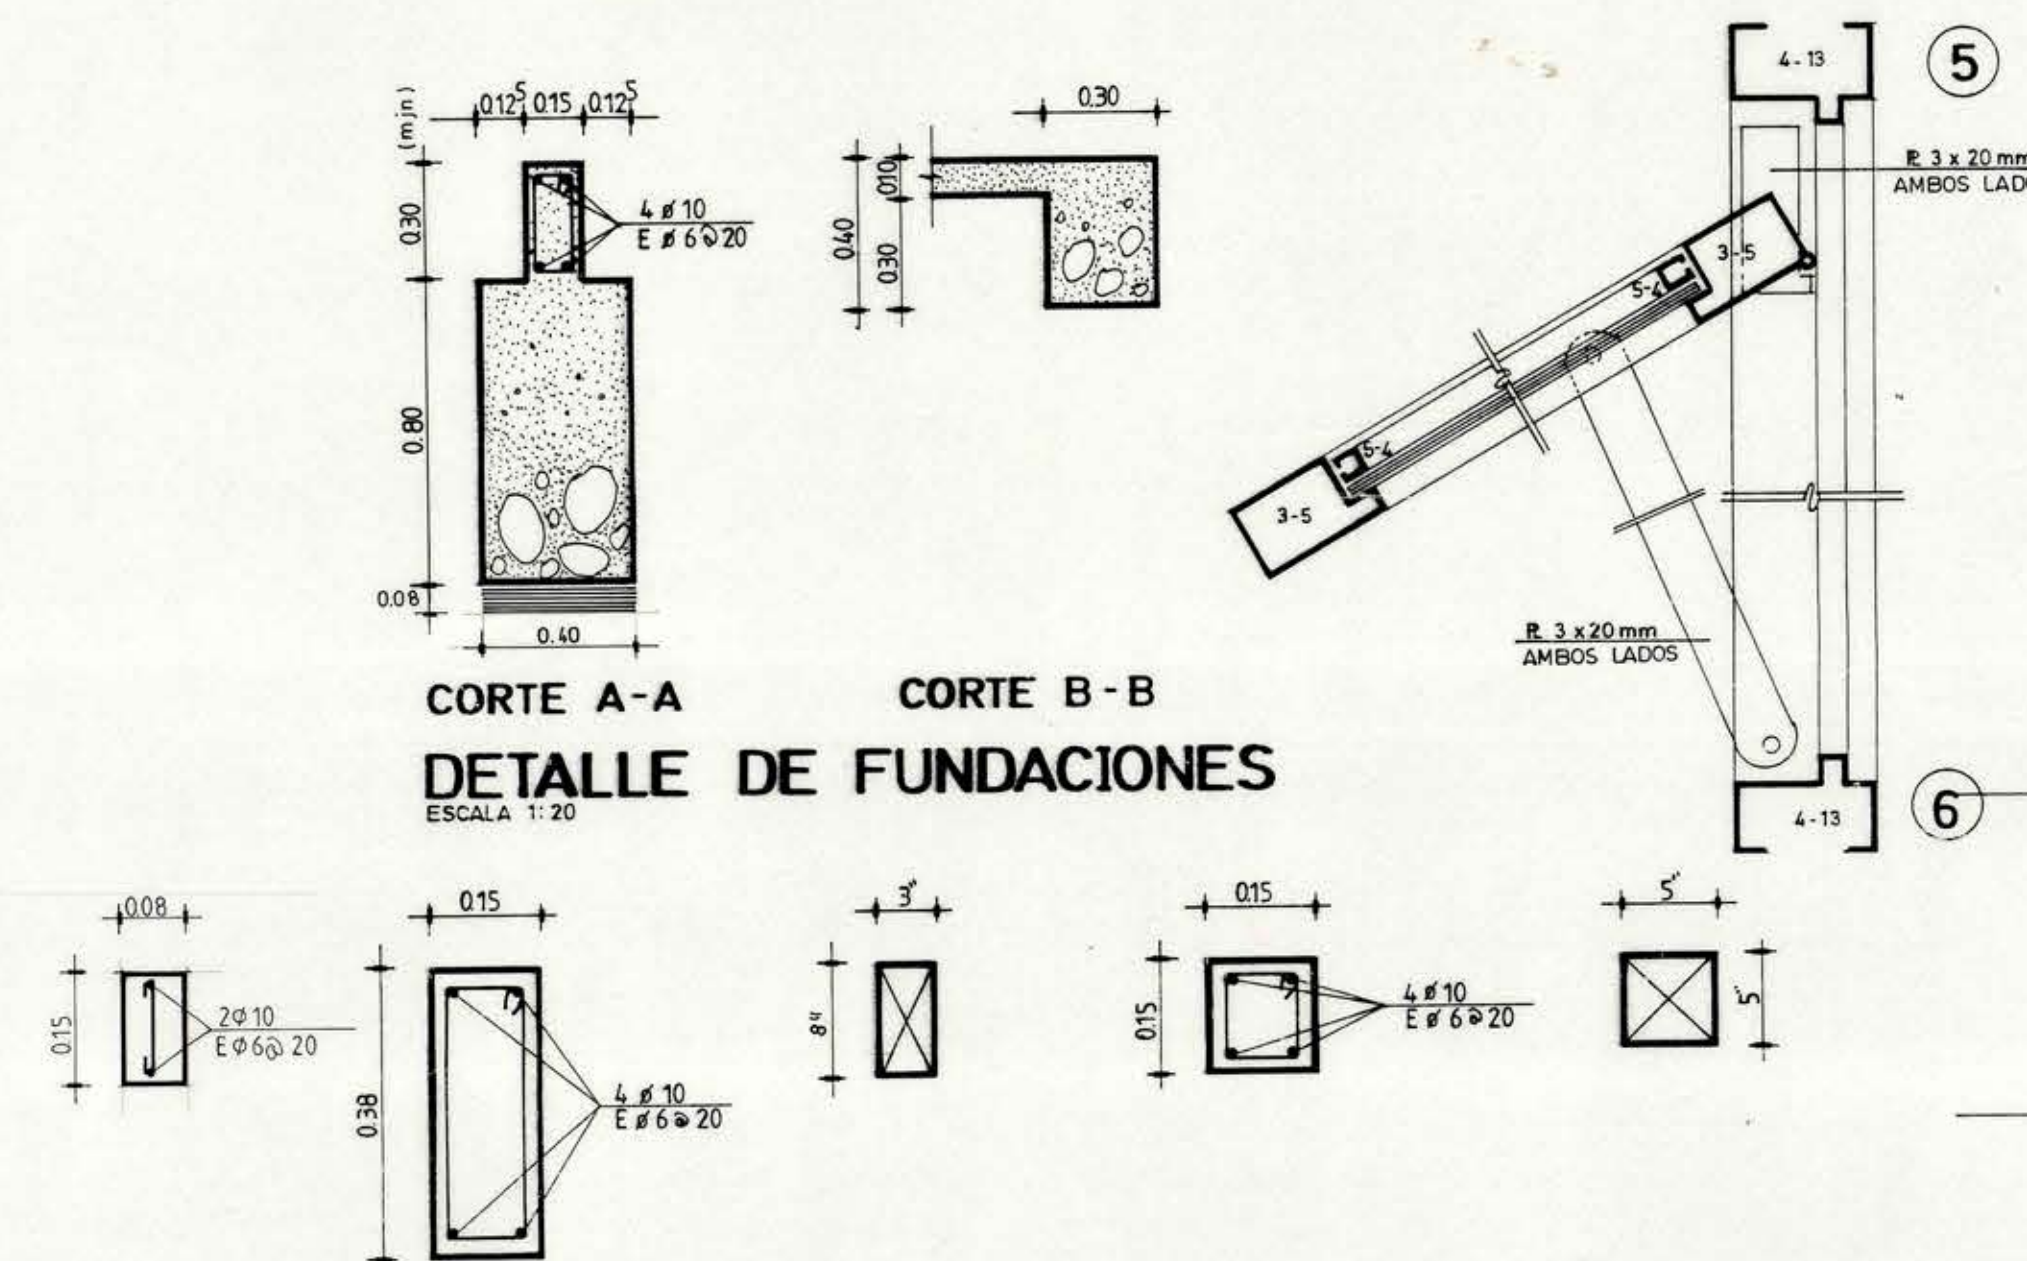


P2 VIGA CADENA VIGA (ROBLE 3"x8") P1 PM (ROBLE 5"x5")


DETALLES DE VIGAS Y PILARES
ESCALA 1:10

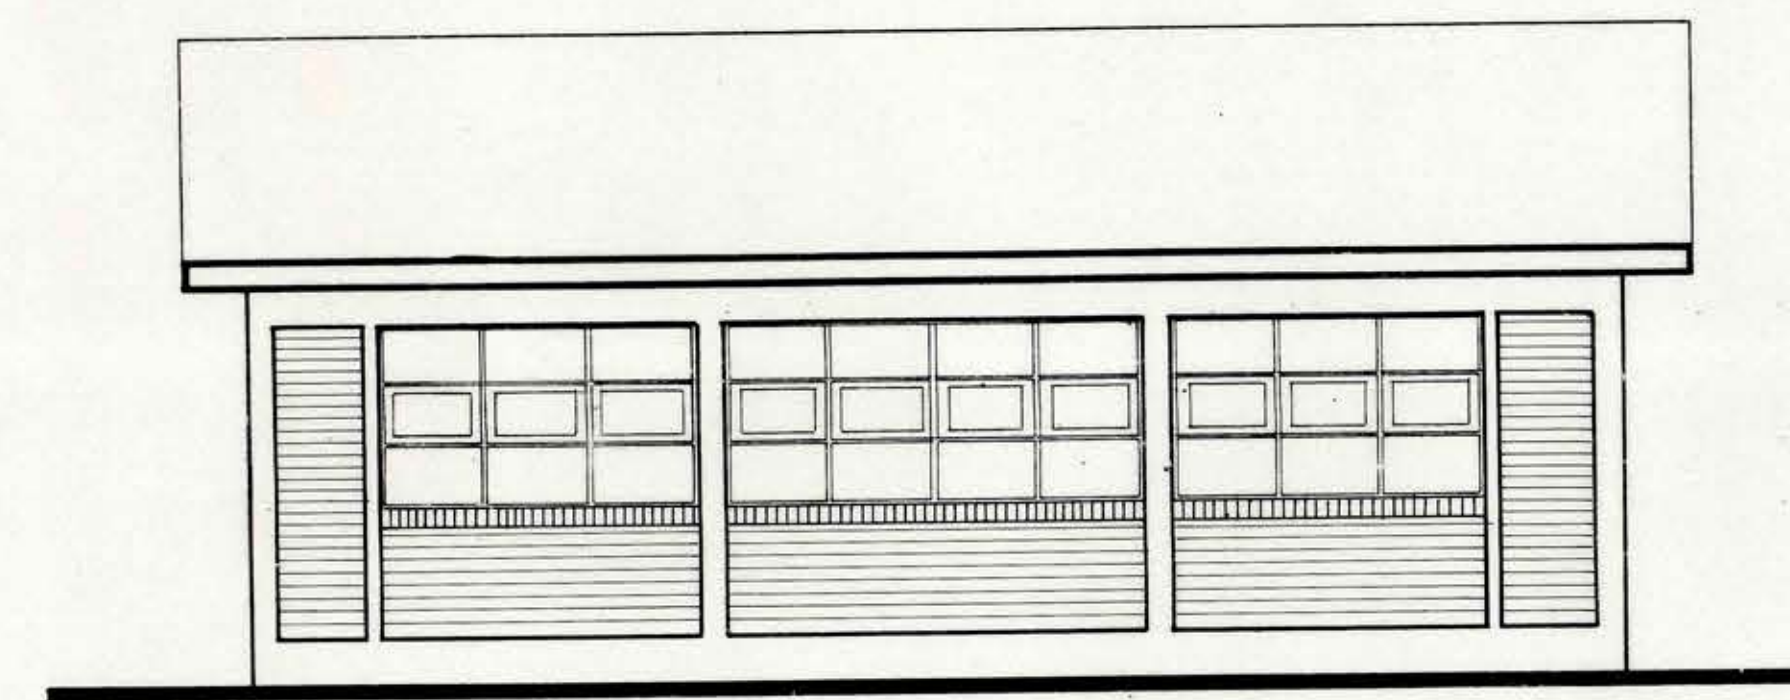


ELEVACION POSTERIOR
ESCALA 1:50

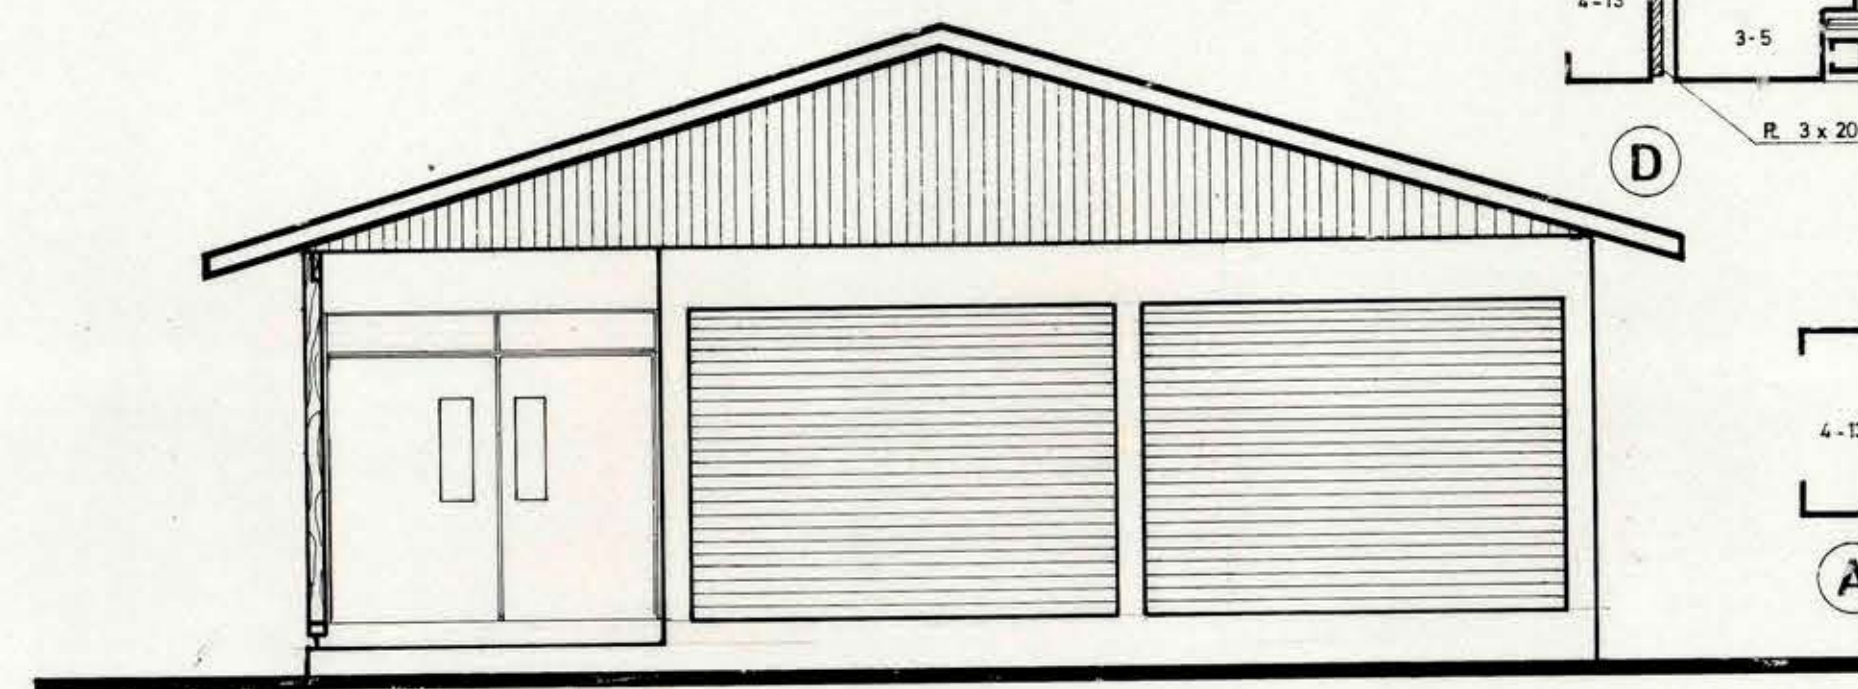

ELEVACION LATERAL
ESCALA 1:50

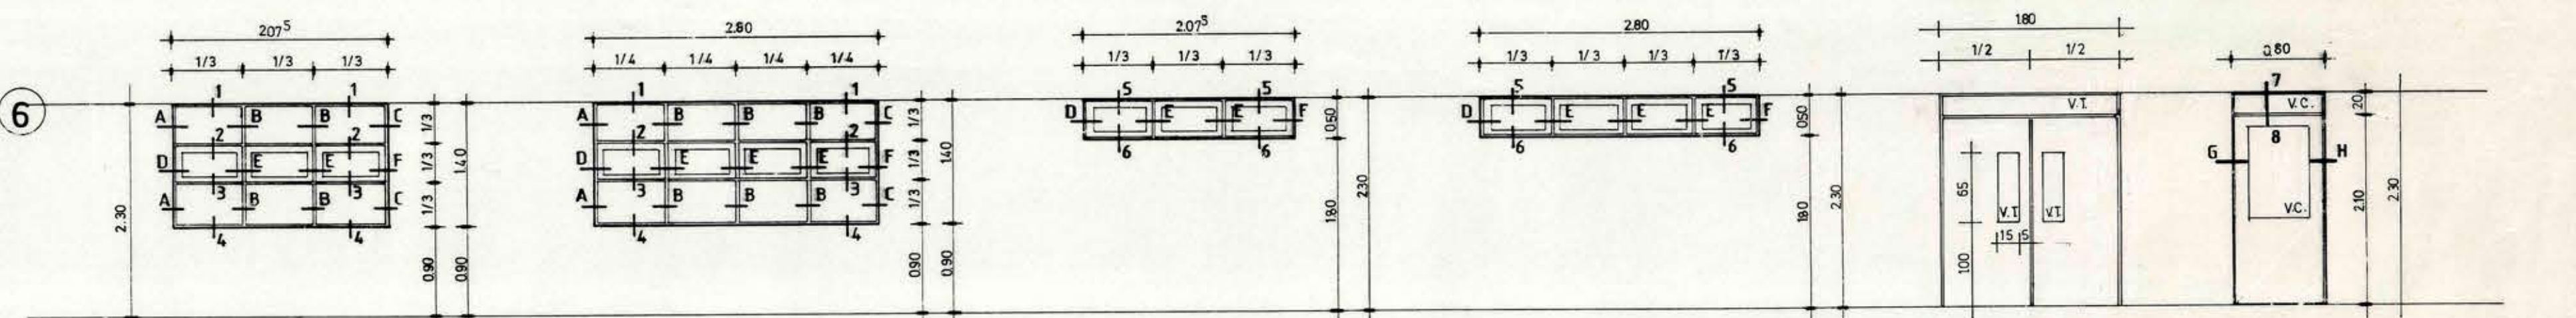

ELEVACIONES DE VENTANAS Y PUERTA
ESCALA 1:50

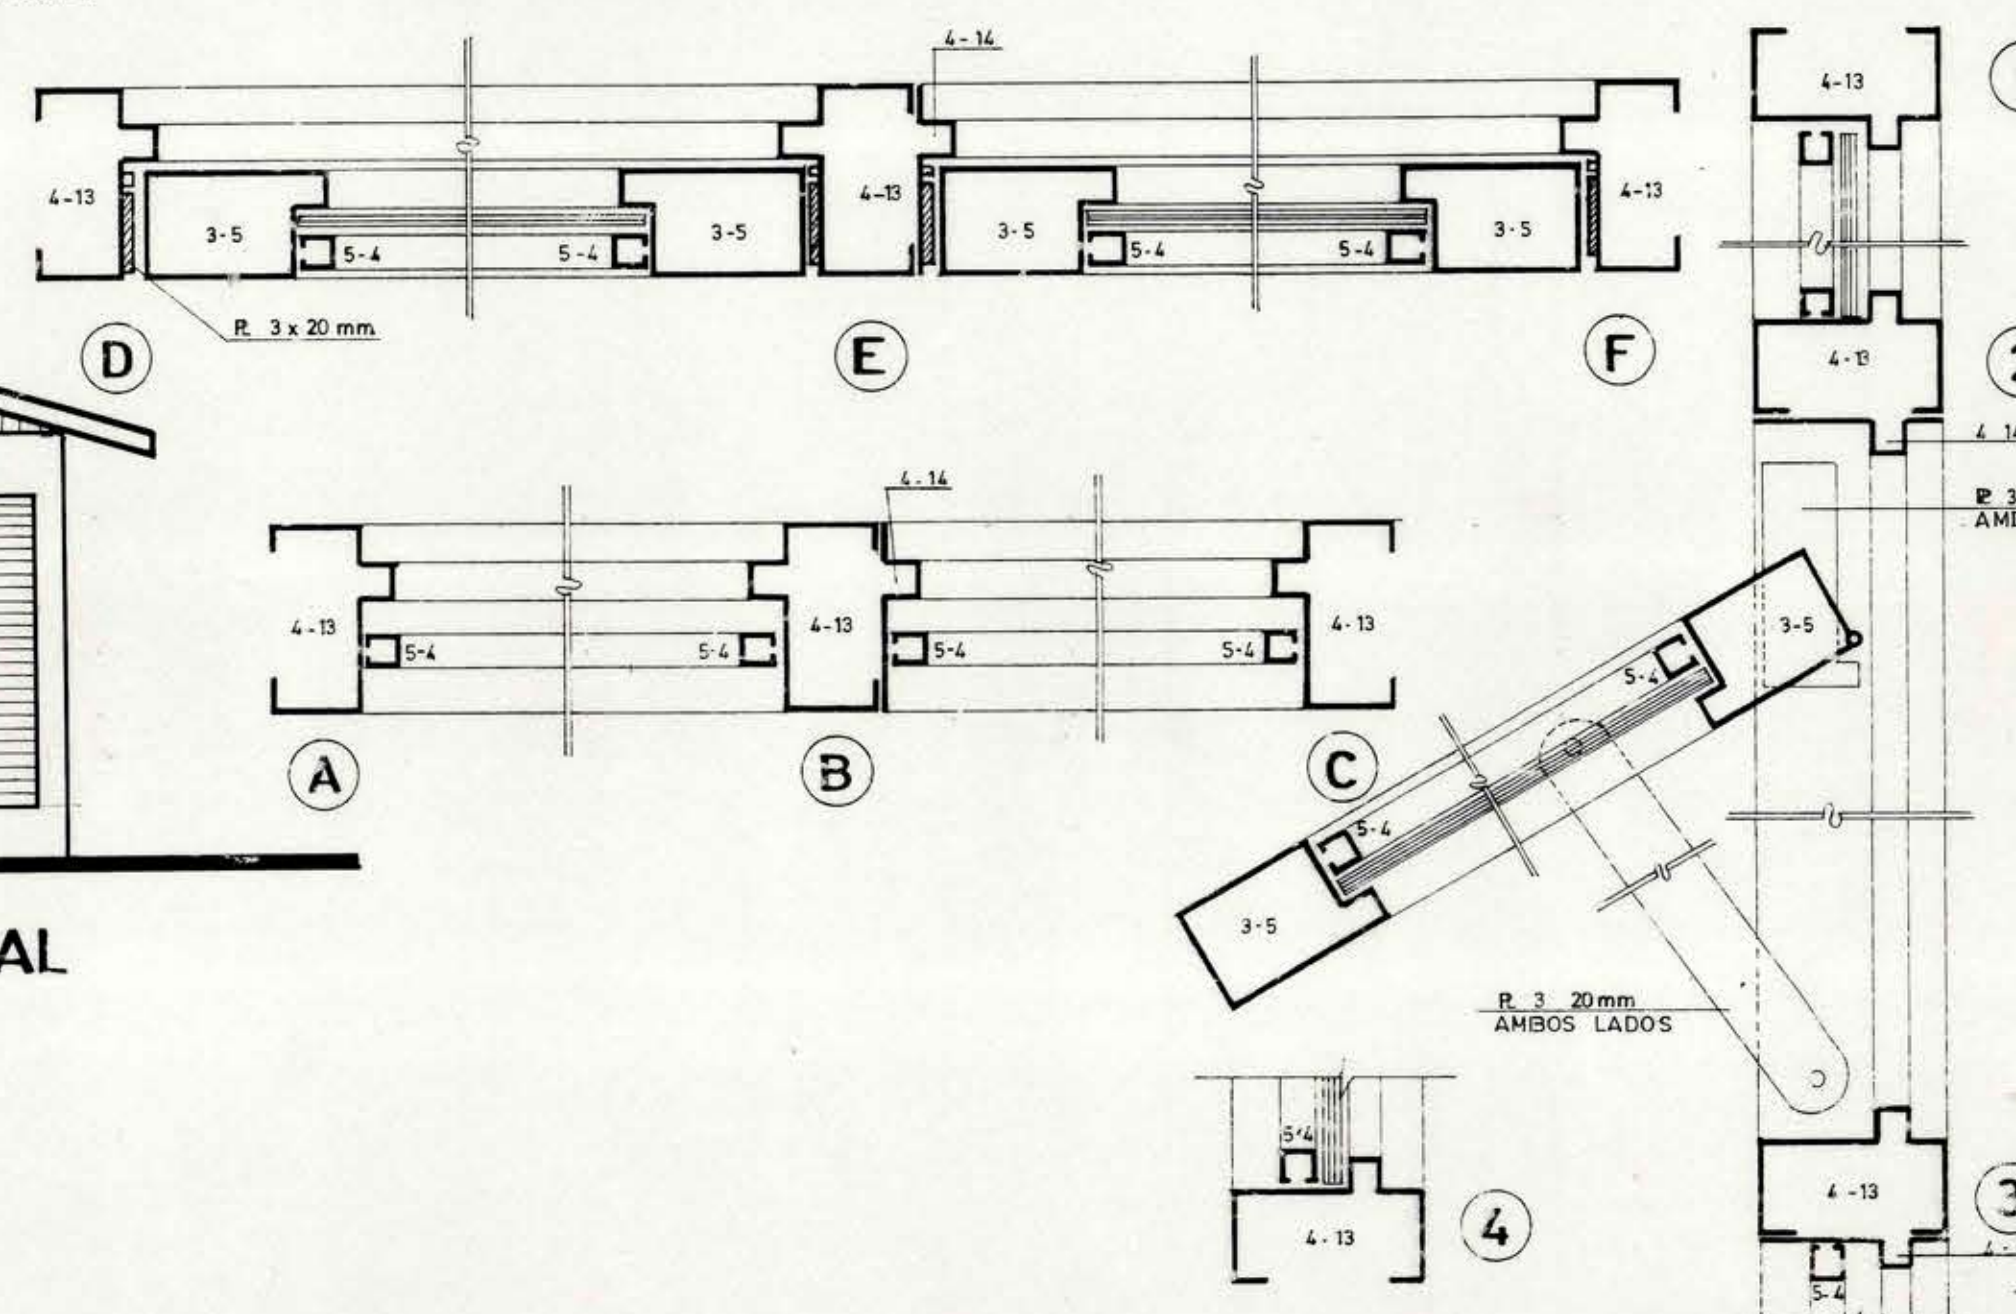

DETALLES
ESCALA 1:2

superficie 64,62 m²
de construcion 13,18 m²
Edificios 51,04 m²

MOP		DIRECCION DE ARQUITECTURA	
REGION VI REGION		OFICINA REGIONAL VI REGION	
REGION VI REGION	OBRA MECE MEJORAMIENTO INFRAESTRUCTURA EDUCACIONAL VI REGION	CONSTRUCCION SAL DE CLASES ESCUELA F-195 LAS TORRES	
PROVINCIA CACHAPOAL	CONTENIDO PLANTA ARQUITECTURA FUNDACIONES ESTRUCTURAS	ELEVACIONES ESCANTILLON DETALLES	
COMUNA RENO	ARQUITECTO COLABORADOR	DIBUJO C. LOPEZ O.	FECHA JULIO 1993
FRANCISCO HERNANDEZ D.	LAMINA 1/2	FORMATO C. 70 x 110	
ARQUITECTO REGIONAL	USCAR E. NOVOA VARGAS	ARQUITECTO APE UNIDAD PROV.	
ESCALA	ALBERTO ANQUITA MEDEL		
LAS INDICADAS			