




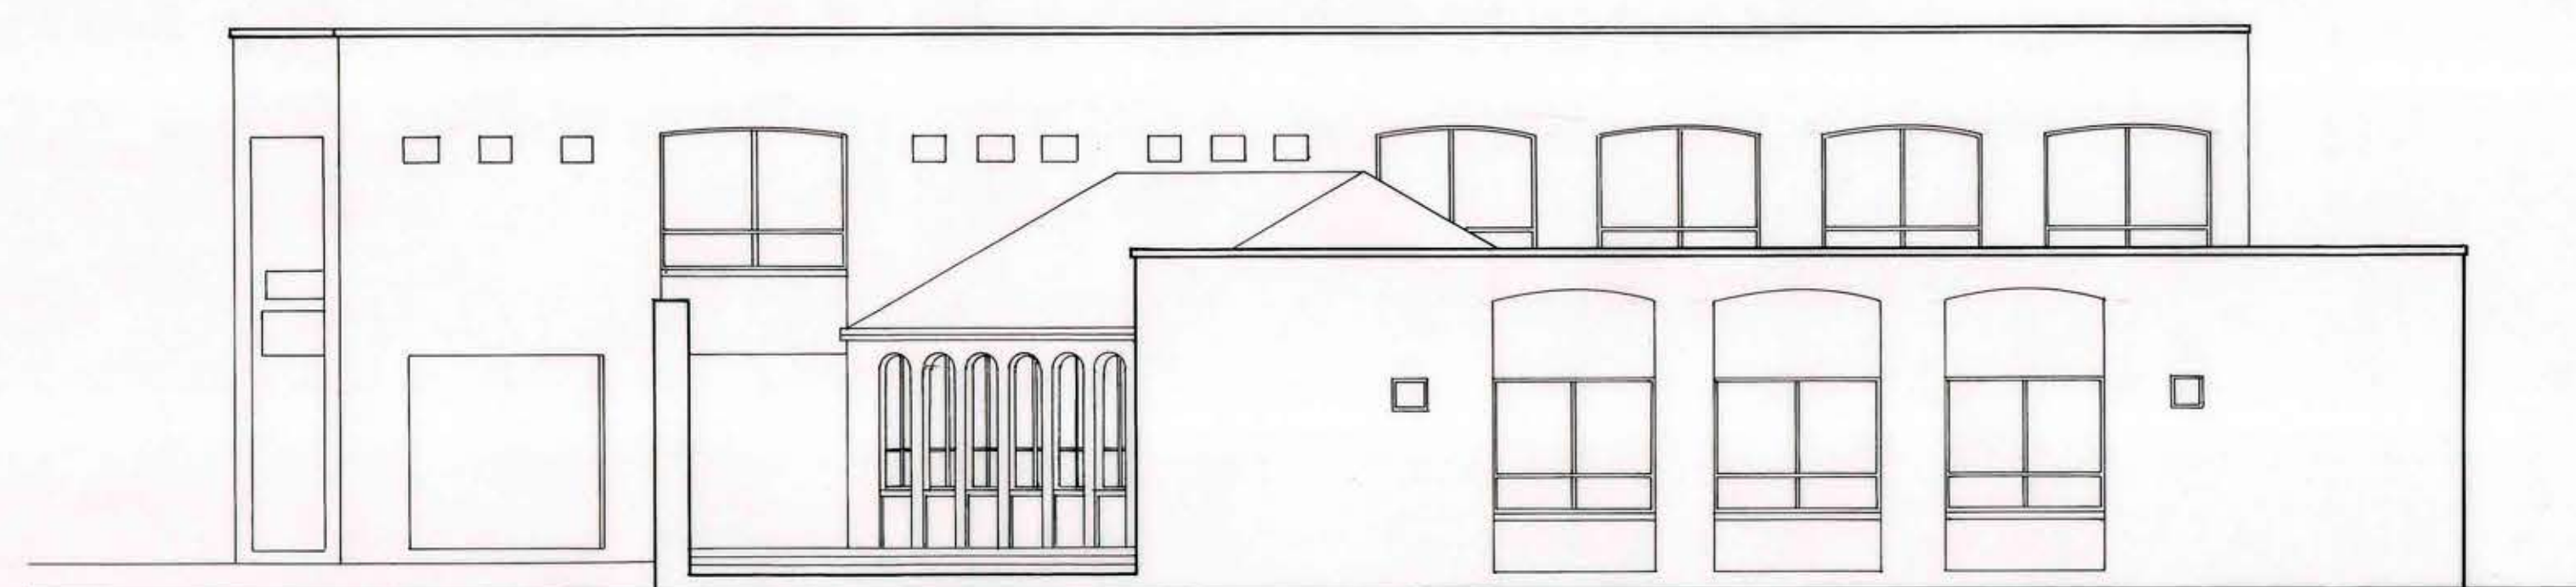


FACHADA NORTE (calle)
ESC. 1:100

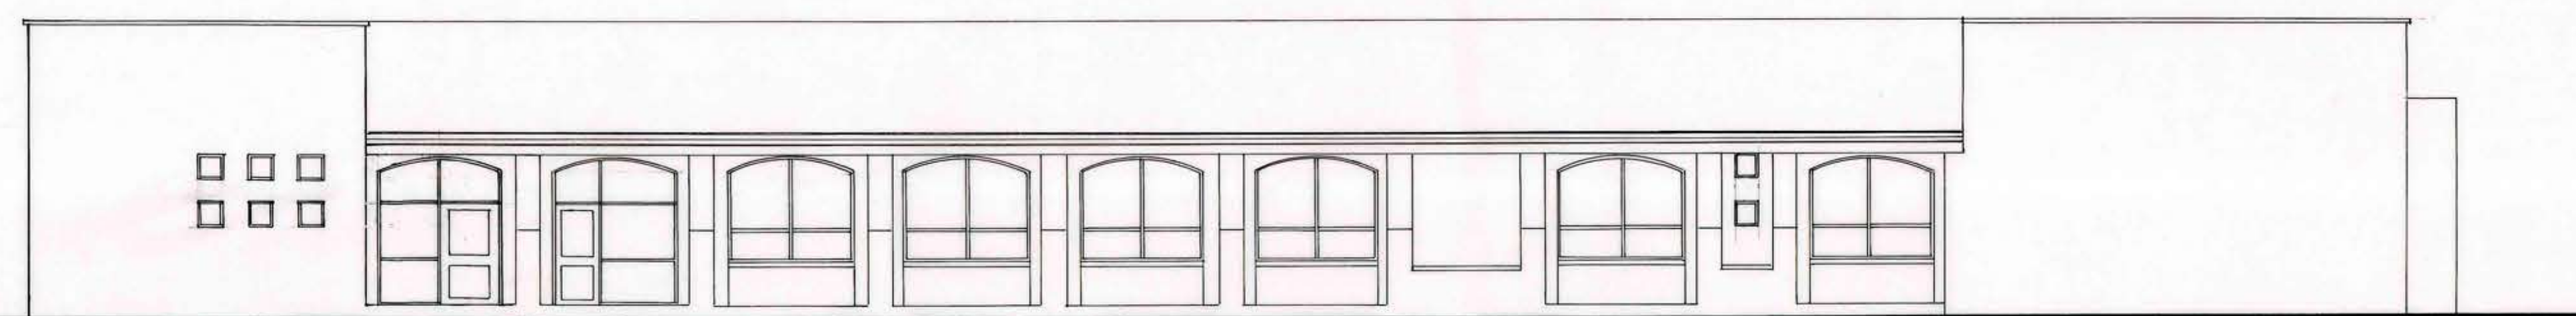

FACHADA SUR (interior patio)
ESC. 1:100

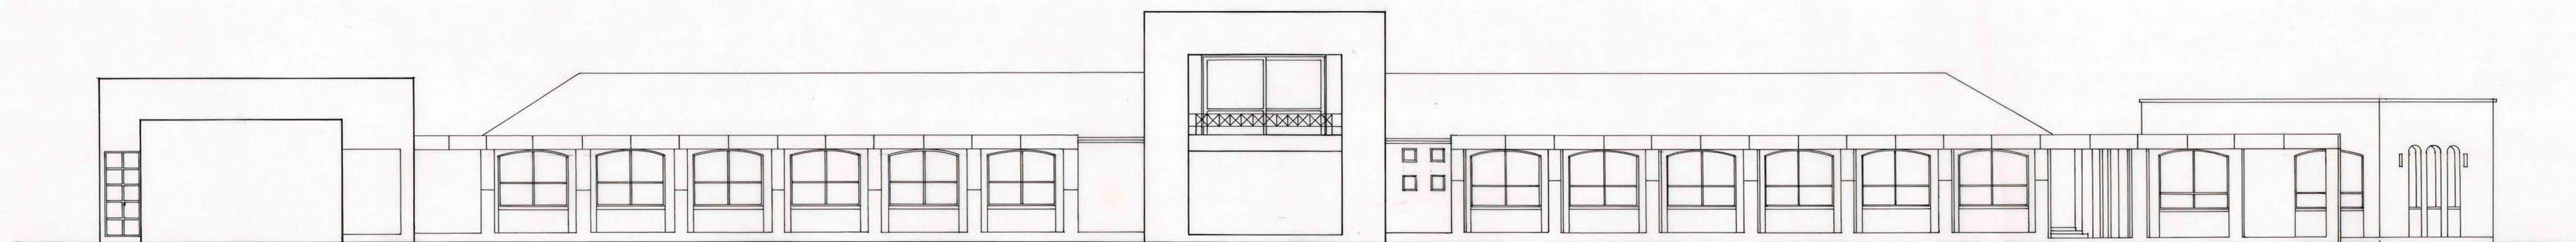

FACHADA ORIENTE
ESC. 1:100

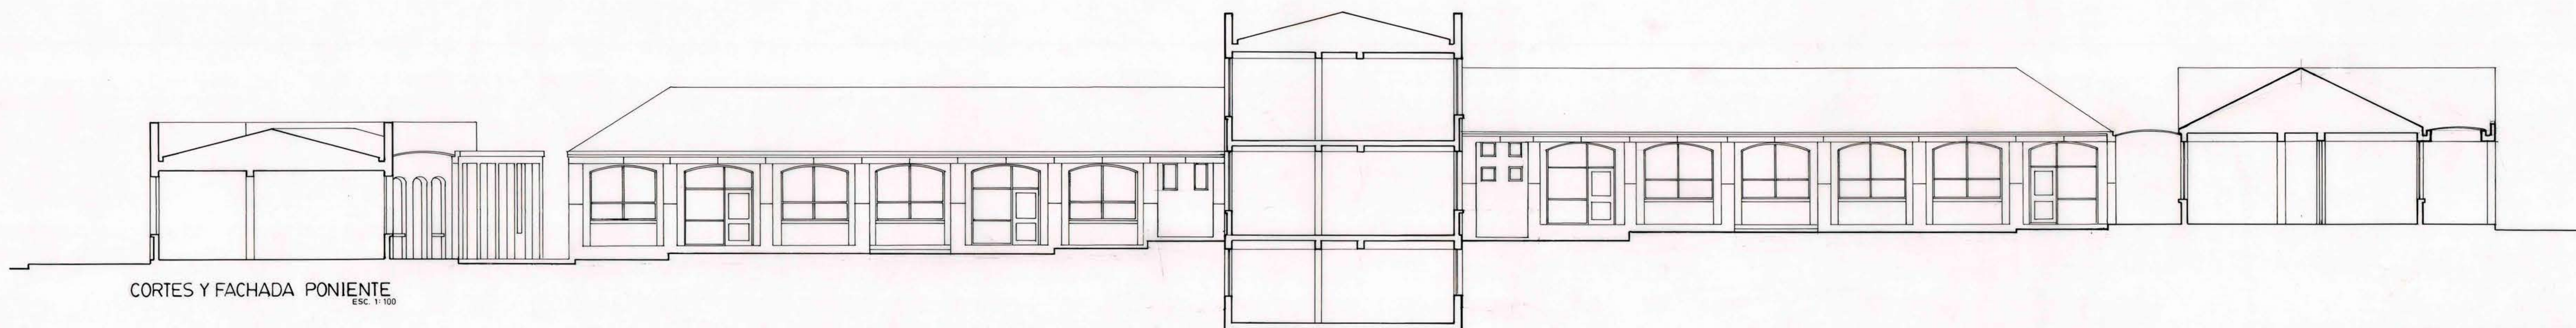

CORTES Y FACHADA PONIENTE
ESC. 1:100

MOP		DIRECCION DE ARQUITECTURA	
REGION VI REGION		OFICINA REGIONAL VI REGION	
REGION VI REGION	OBRA	EDIFICIO CONSISTORIAL PICHIDEGUA	
PROVINCIA CACHAPOAL	CONTENIDO	CORTES Y FACHADAS	
COMUNA PICHIDEGUA	DISEÑO	ROBERTO CARRASCO VILLO	
ARQUITECTO REGIONAL	FECHA	CLAVE	
OSCAR NUÑEZ VARGAS	MARZO 1982	FORMATO	
ARQUITECTO CONSULTOR	055 x 110	PLANO	
MARIO GARRIDO VIDAL			
SUPERFICIE			
ESCALAS INDICADAS			