



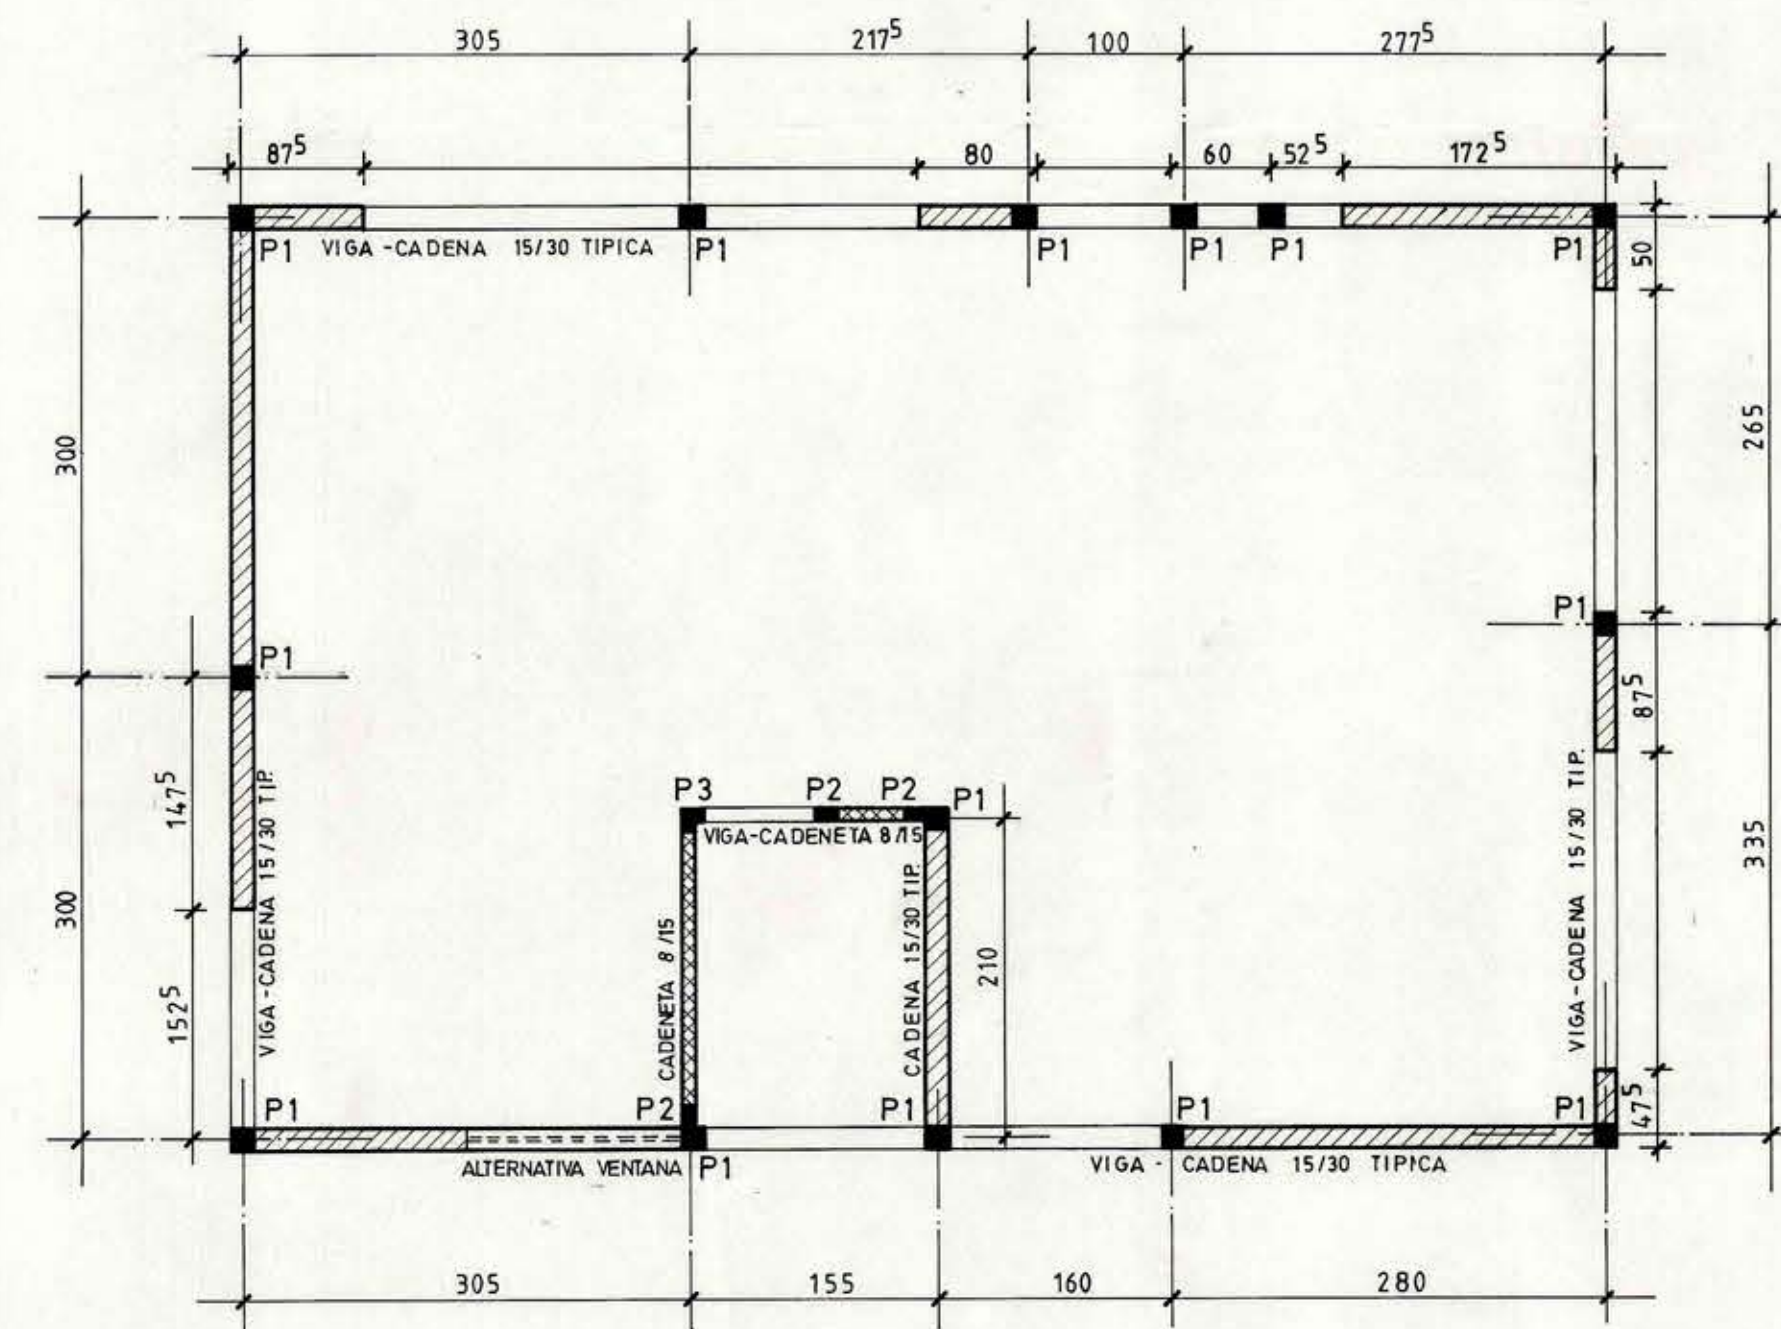

PLANTA DE ESTRUCTURA
ESCALA 1:50

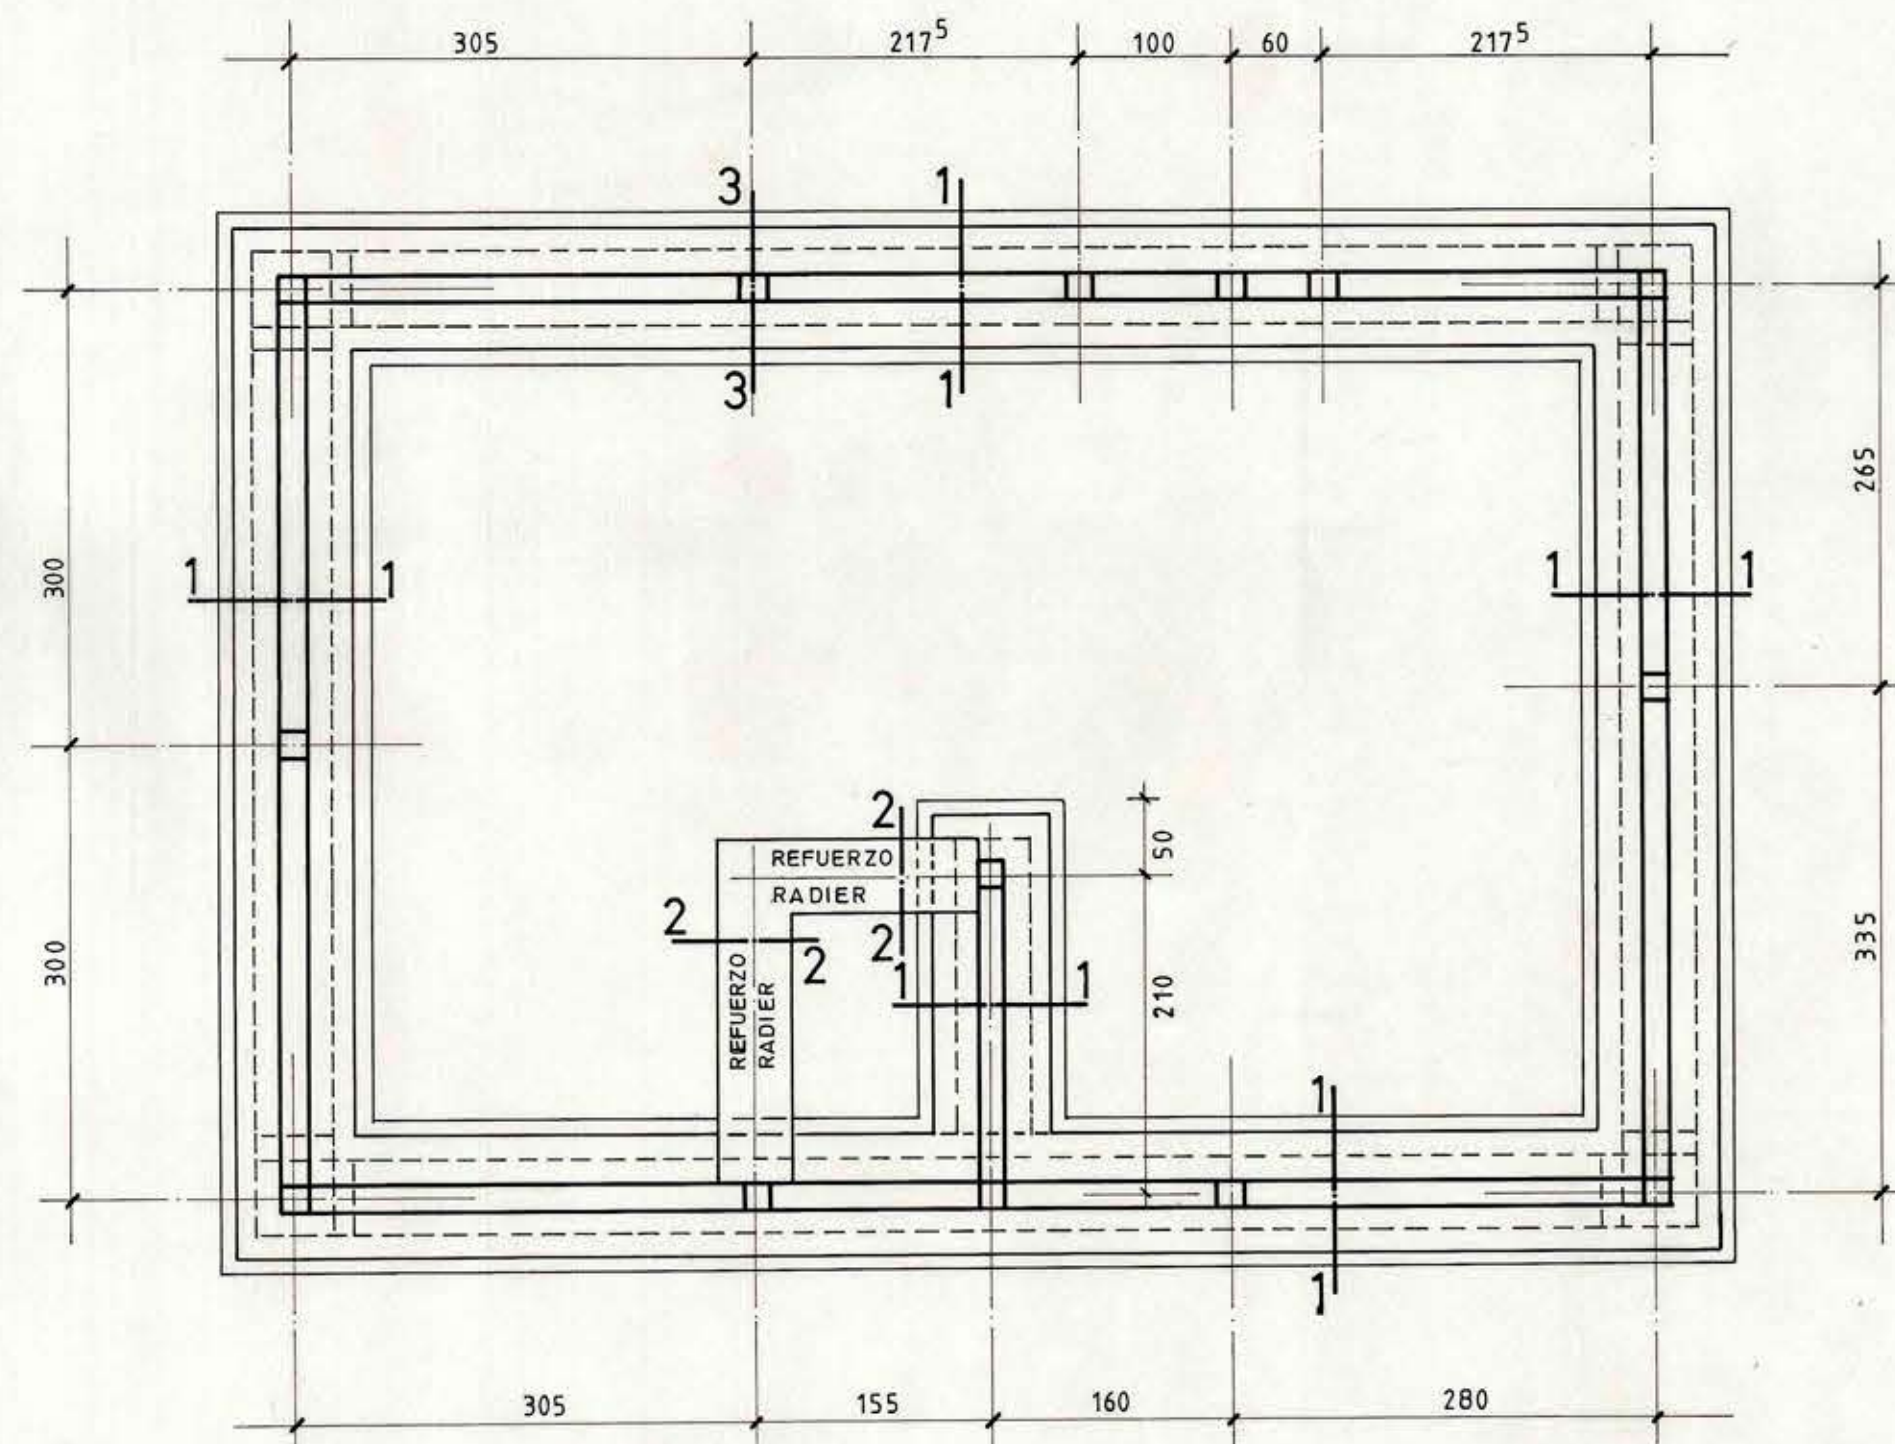


PLANTA DE FUNDACION (LITUECHE)


ESCALA 1:50

SECCIONES DE PILARES Y VIGAS

ESCALA 1:10

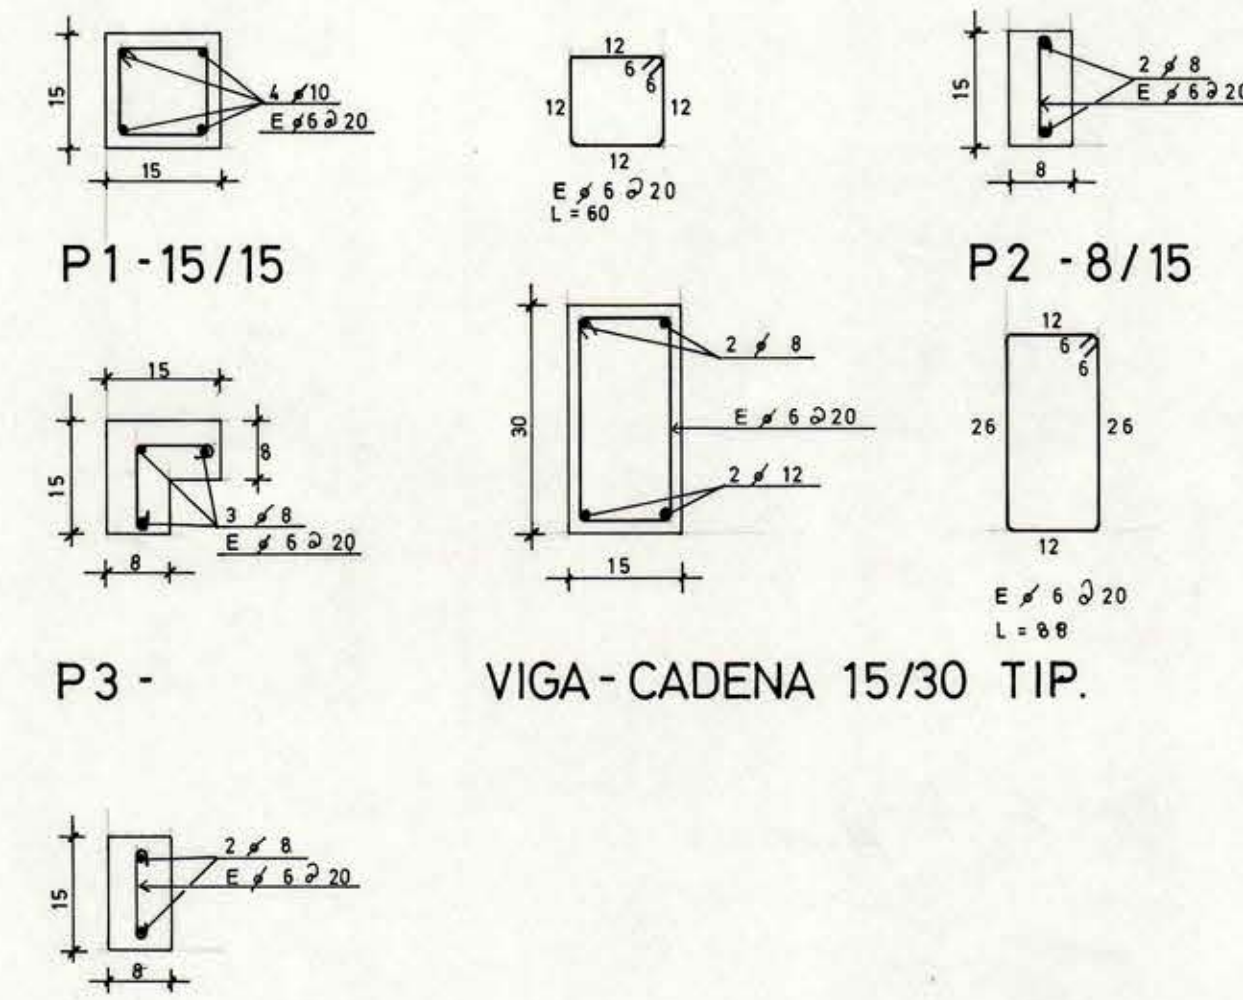


VIGA-CADENETA 8/15 TÍP.

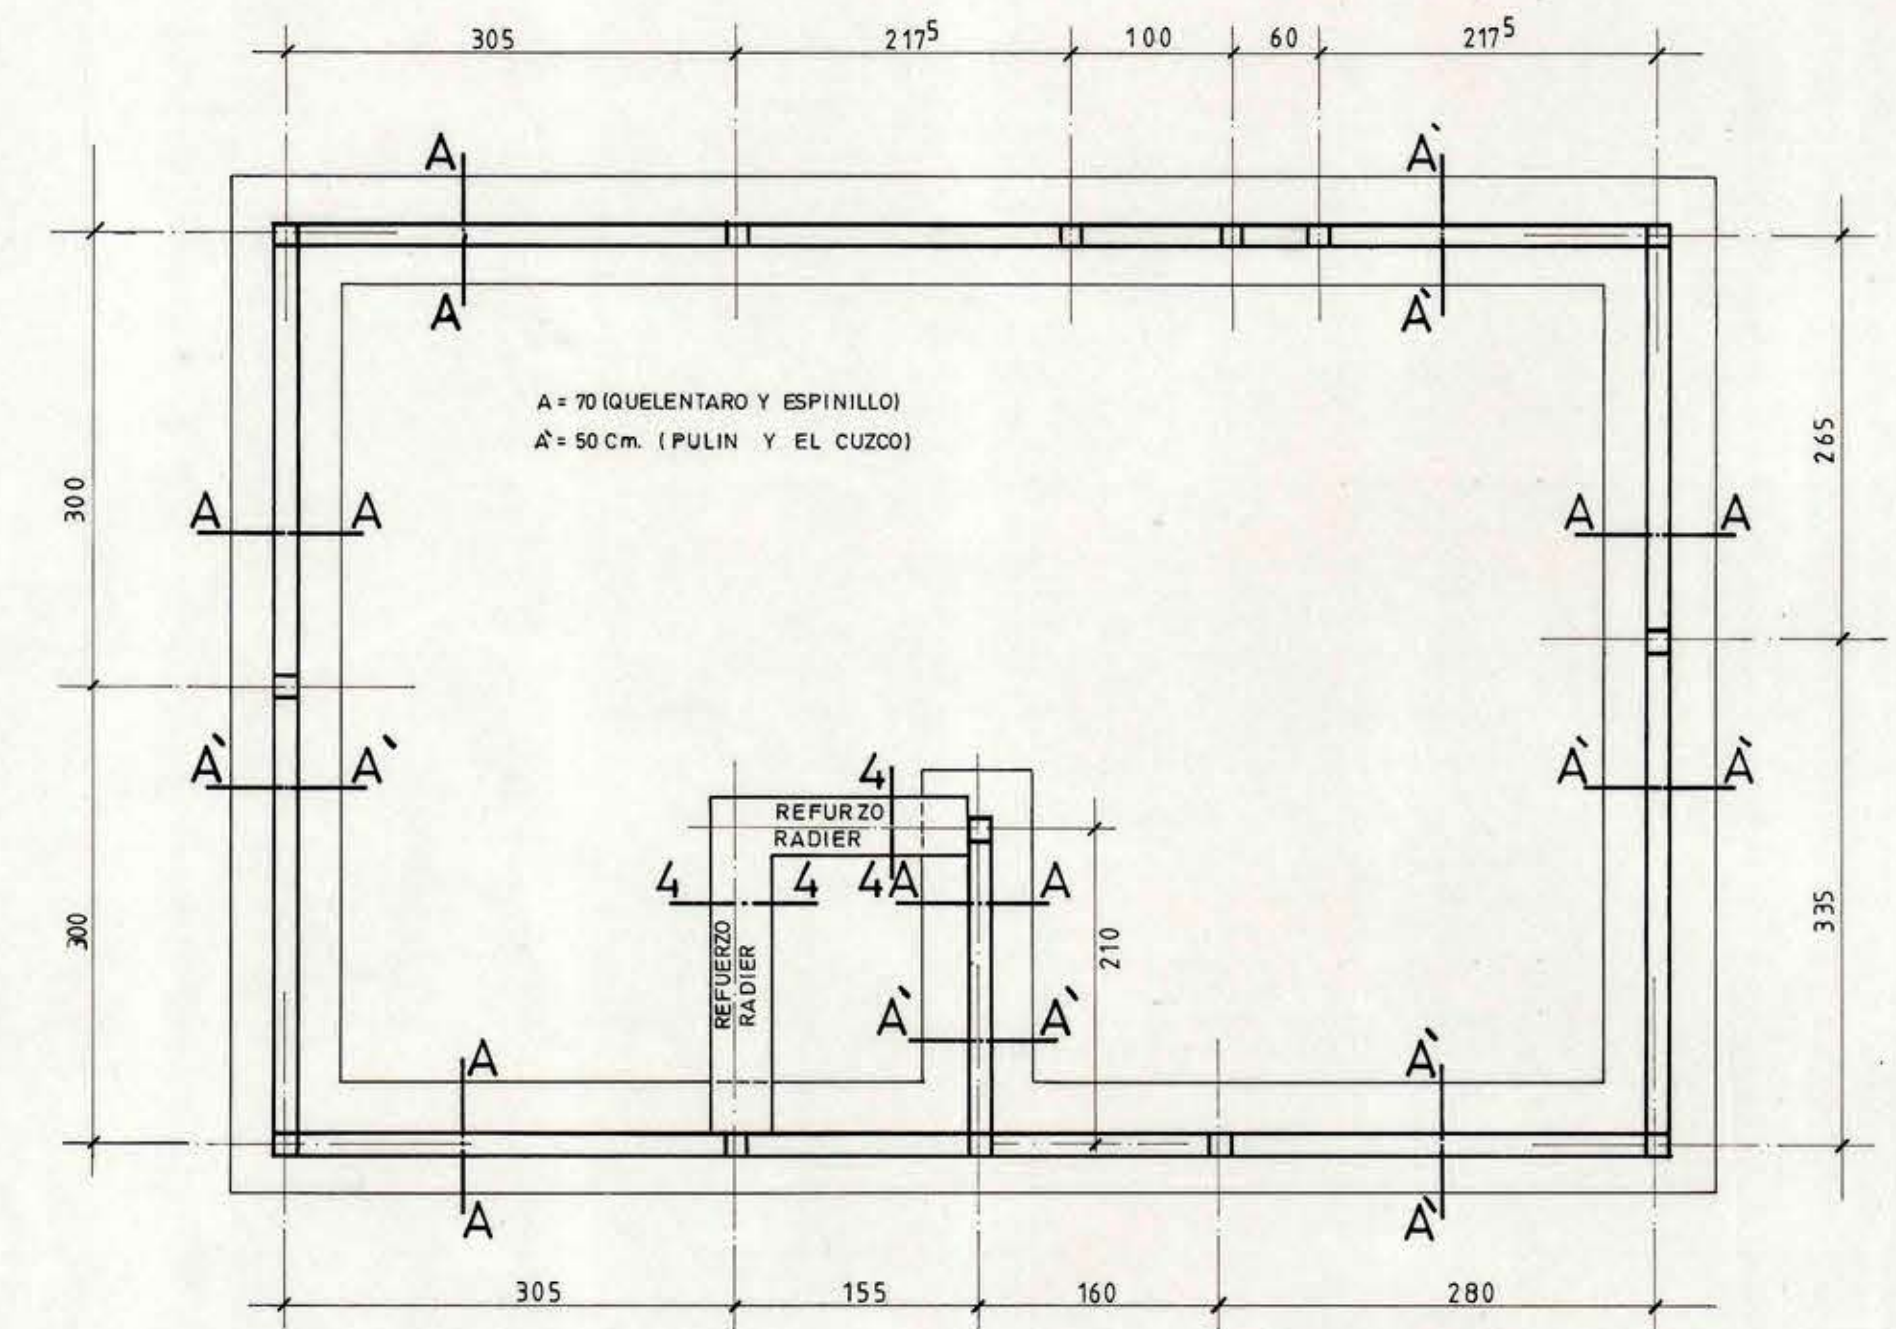


PLANTA DE FUNDACION

ESCALA 1:50

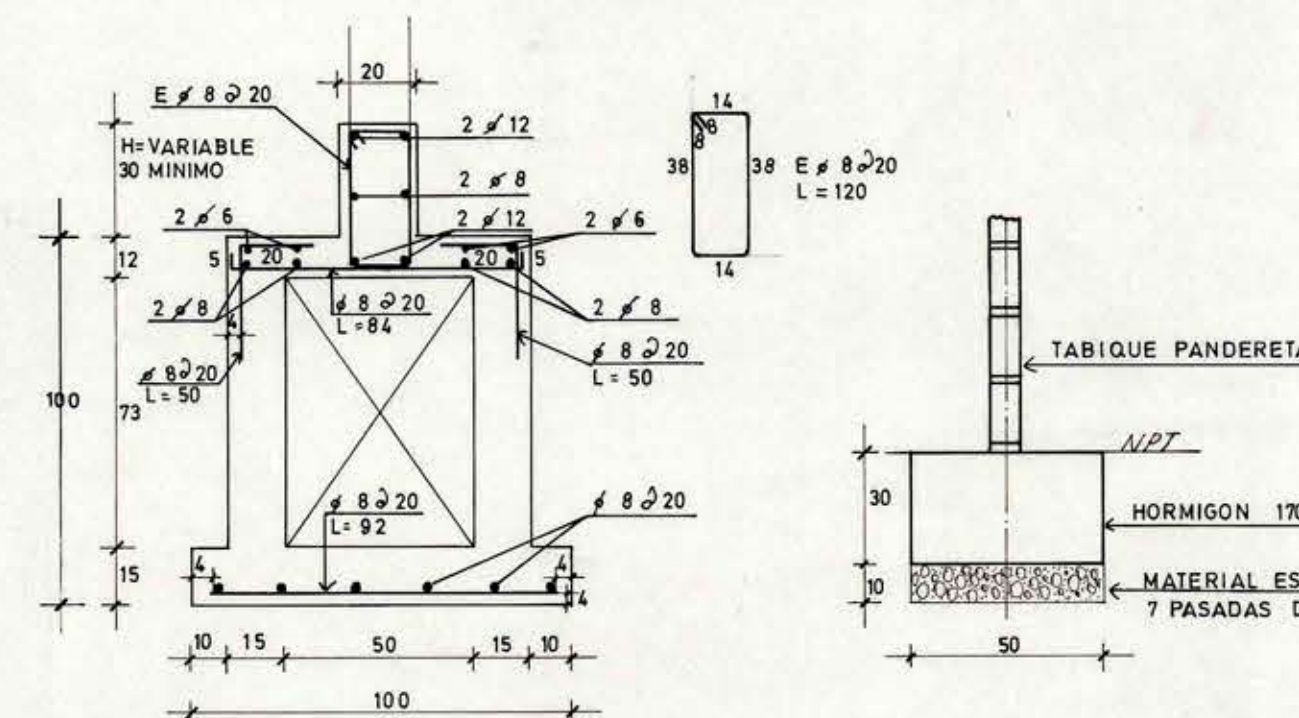


SECCION 1-1 (LITUECHE)
ESCALA 1:20

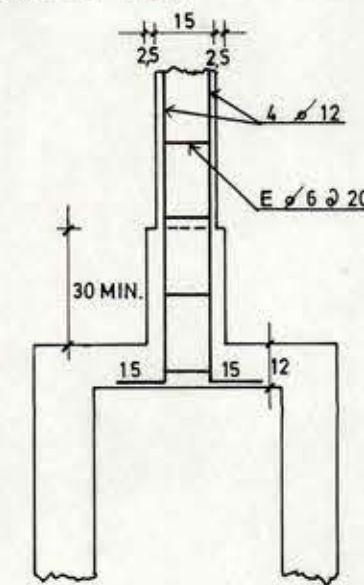


SECCION 3-3 (LITUECHE)
EMPOTRAMIENTO PILAR TÍPICO
ESCALA 1:20

SECCION 2-2 (LITUECHE)
ESCALA 1:20

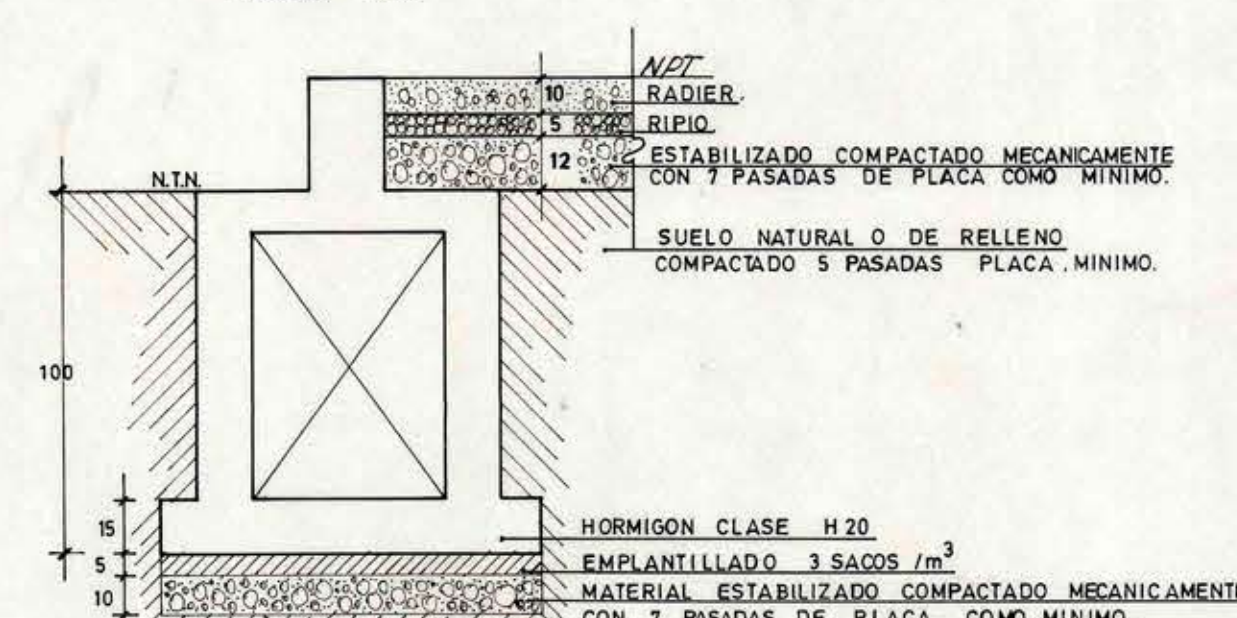


RELLENOS TÍPICOS


ESCALA 1:20

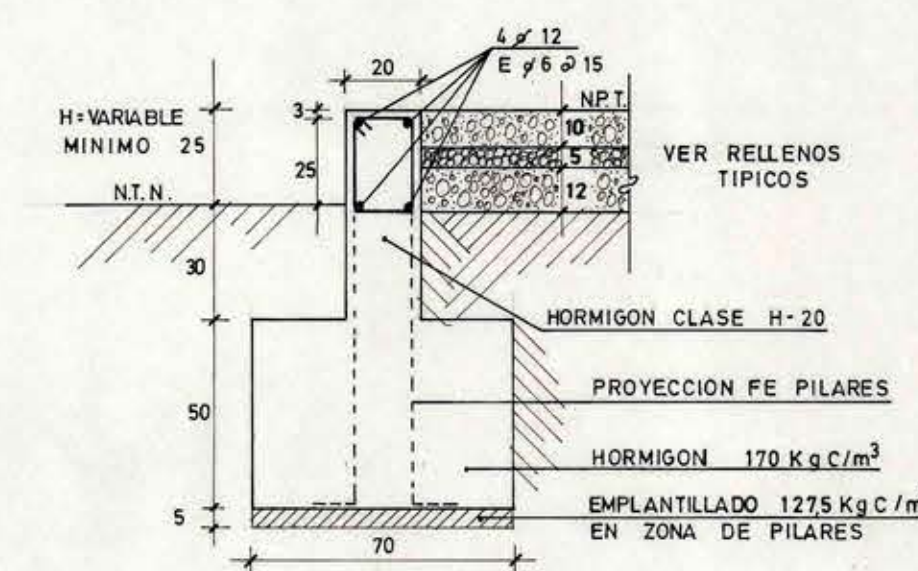

SECCION A-A (ANCHO=70Cm.)
FUNDACION TÍPICA (QUELENTARO Y ESPINILLO)
ESCALA 1:20

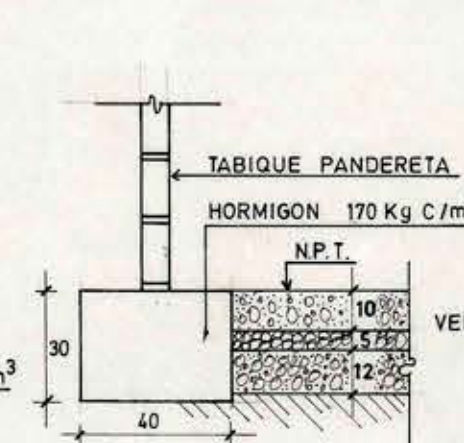

SECCION 4-4 (TÍPICA)
ESCALA 1:20

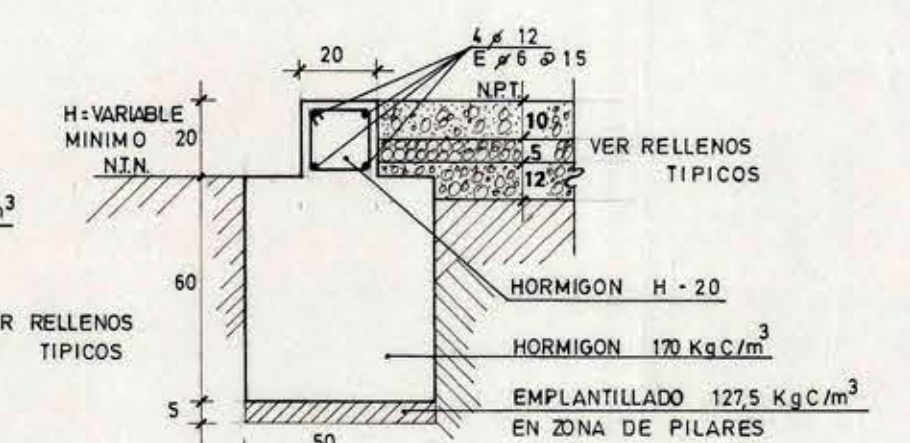

SECCION A'-A' (ANCHO=50Cm.)
FUNDACION TÍPICA (PULIN Y EL CUZCO)
ESCALA 1:20

NOTAS:

- 1.- HORMIGON FUNDACIONES Y SOBRECIMENTOS EN LITUECHE ES H-20.
- 2.- HORMIGON SOBRECIMENTOS OTRAS LOCALIDADES ES DE DOSIFICACION 170 Kg C/m³.
- 3.- HORMIGON SOBRECIMENTOS DE TODAS LAS LOCALIDADES ES H-20.
- 4.- SE COLOCARA EMPLANTILLO DE 3 SACOS DE CEMENTO /M³ EN ZONA DE PILARES A FIN DE QUE FIERROS NO ENTREN EN CONTACTO CON EL SUELO.
- 5.- ACERO : A 44-28H.

SIMBOLOGIA:

- ALBAÑILERIA LADRILLO PANDERETA
- ALBAÑILERIA LADRILLO DE SOGA

MOP		DIRECCION DE ARQUITECTURA OFICINA REGIONAL VI REGION	
REGION VI REGION	OBRA	VIVIENDAS DIRECTORES ESCUELAS RURALES	
PROVINCIA	CONTENIDO	PLANTA DE ESTRUCTURA, FUNDACIONES Y SECCIONES	
COMUNA	ARQUITECTO	DIBUJO	CLAVE
	ALBERTO ANGUITA MEDEL ARQUITECTO REGIONAL	FECHA	JUNIO 1990
	OSCAR E. NOVOA VARGAS INGENIERO CIVIL	FORMATO	82 X 49
	JUAN CARLOS SANCHEZ ESCALA	PLANO	
	LAS INDICADAS		