
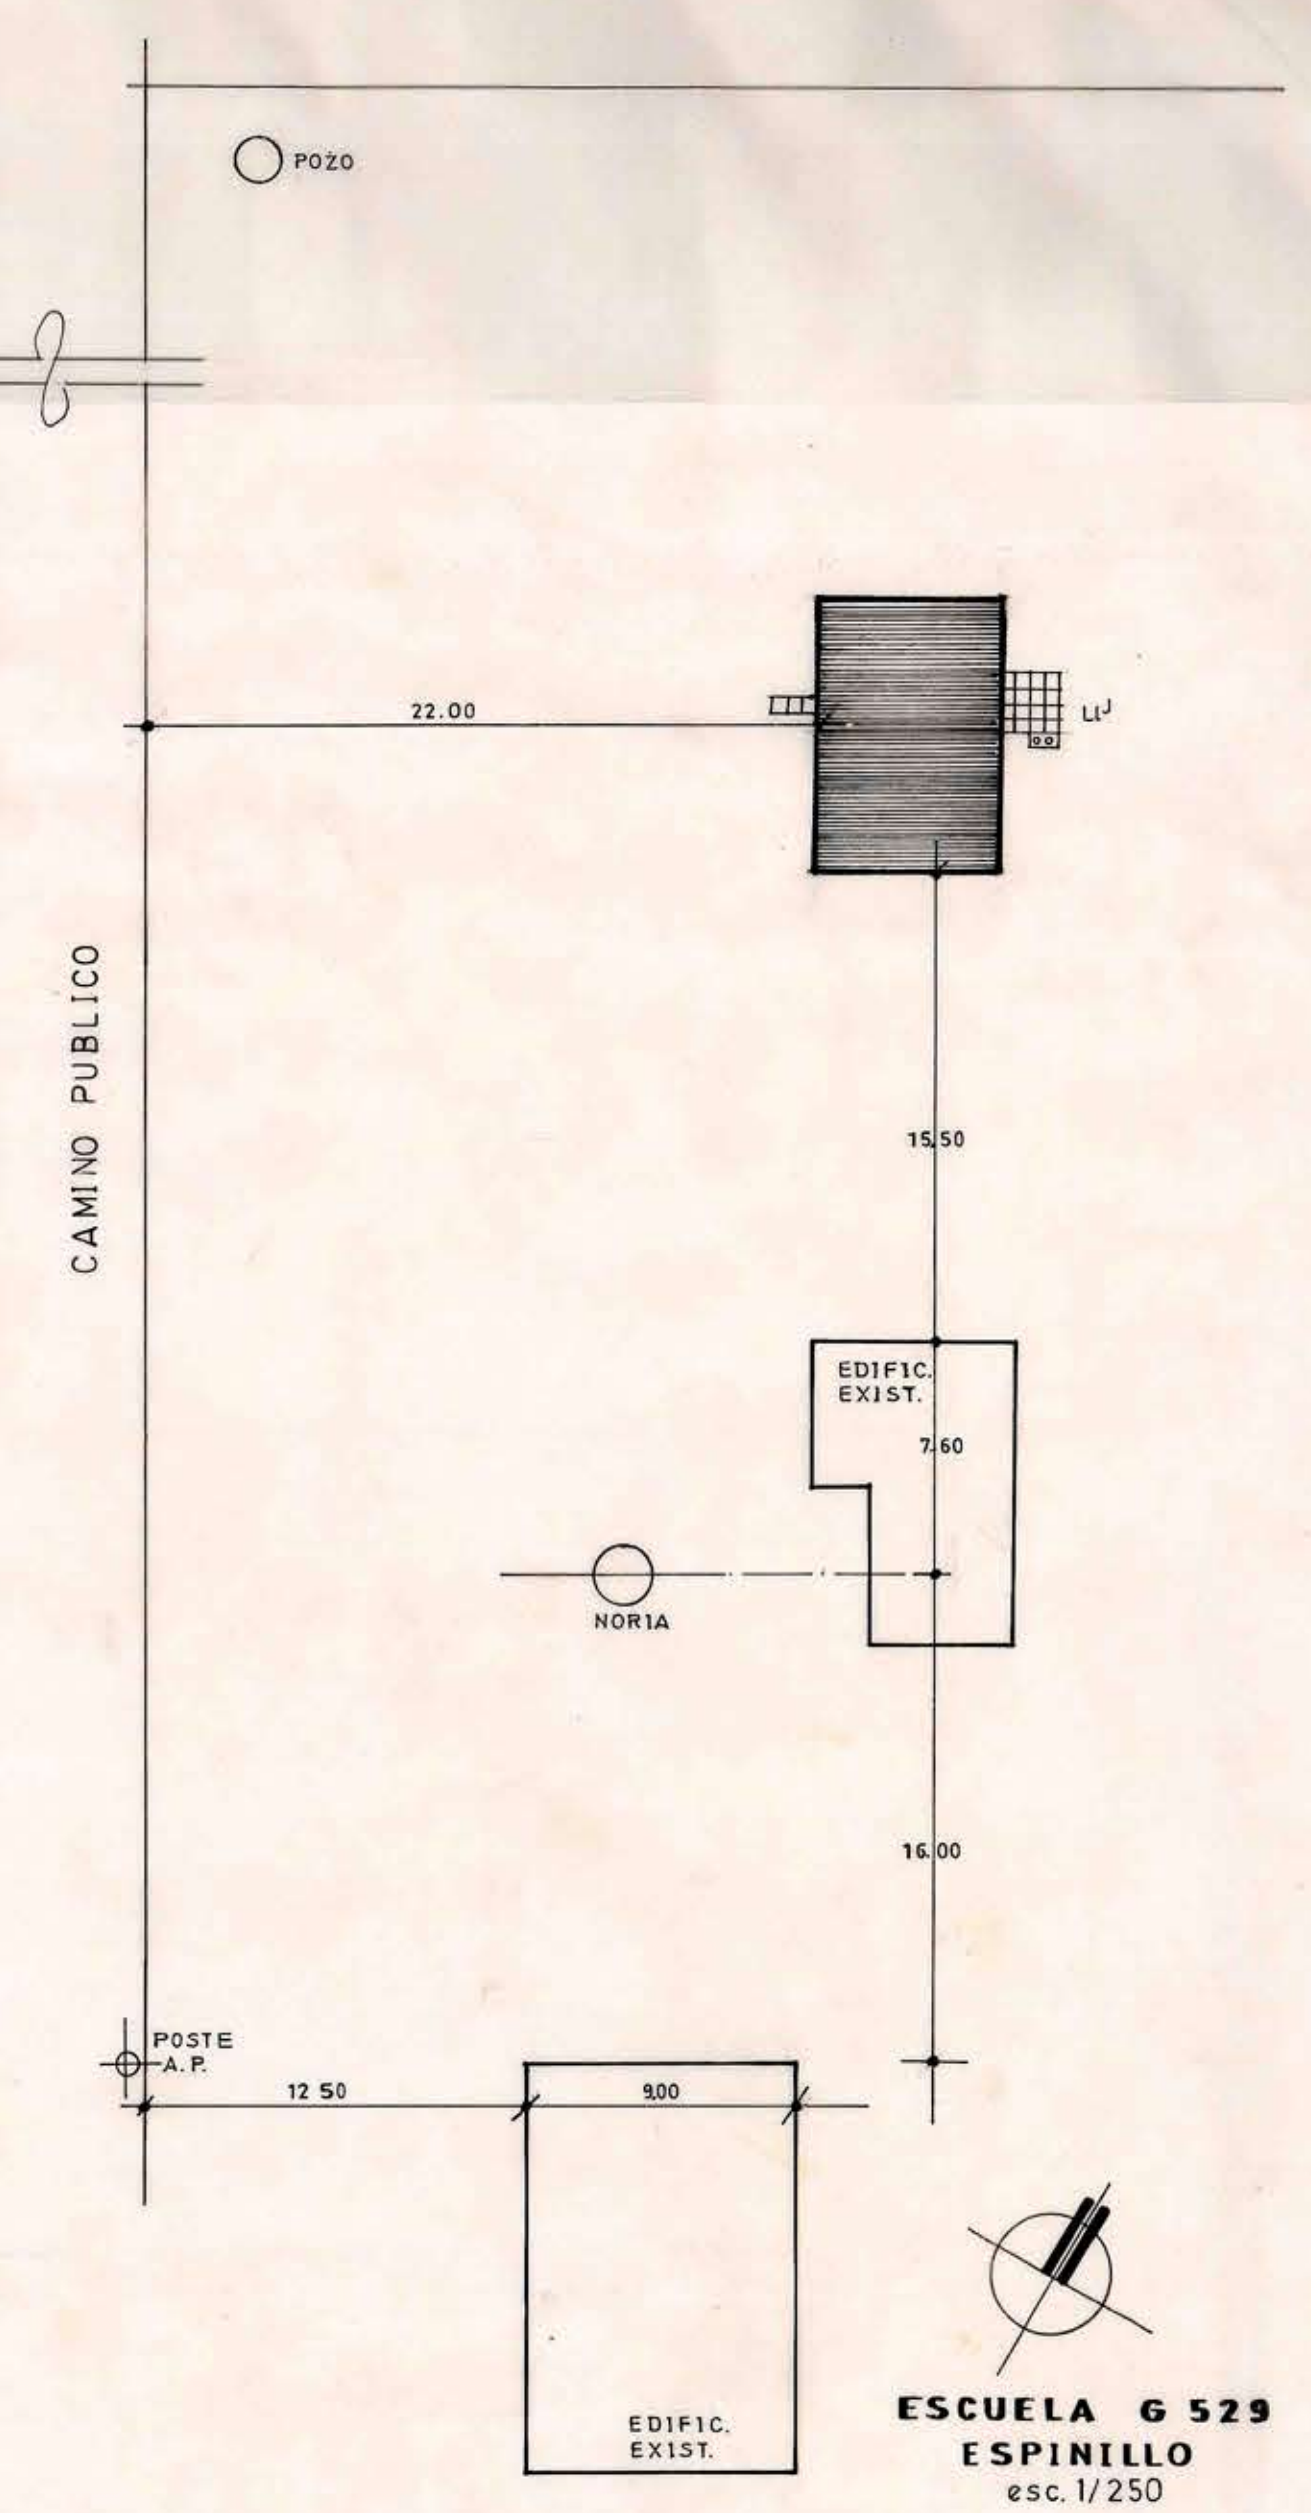
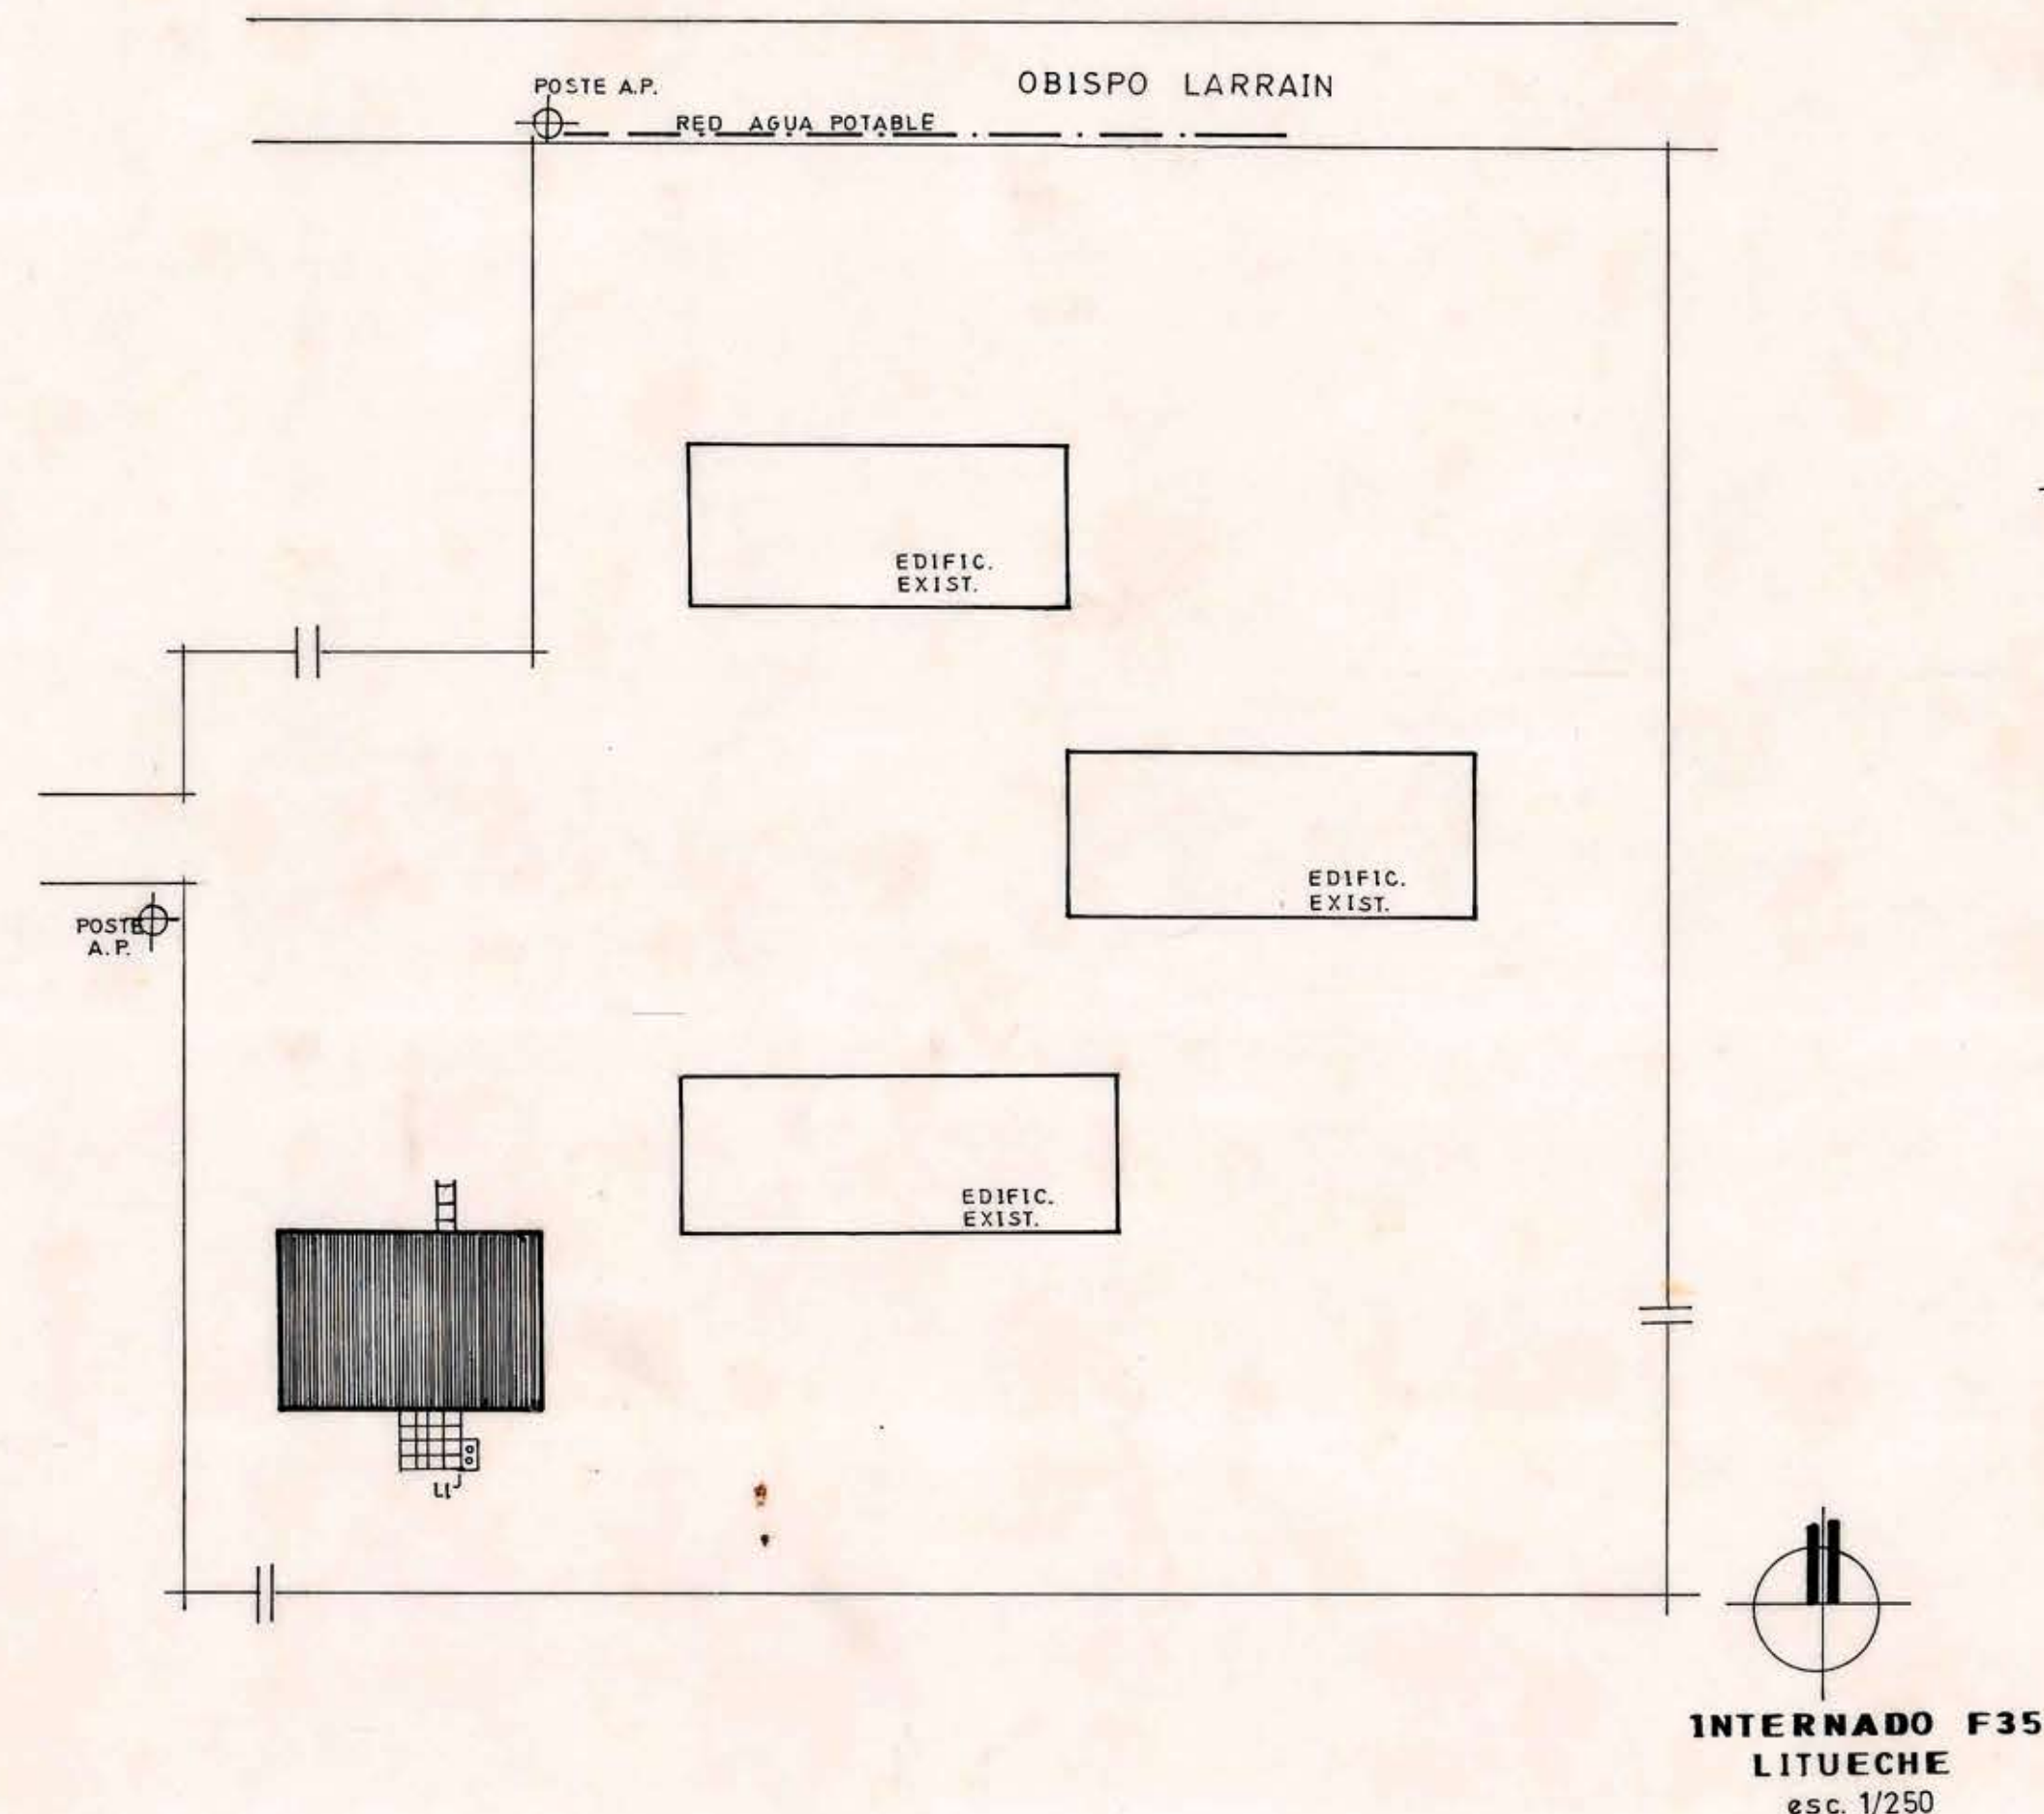
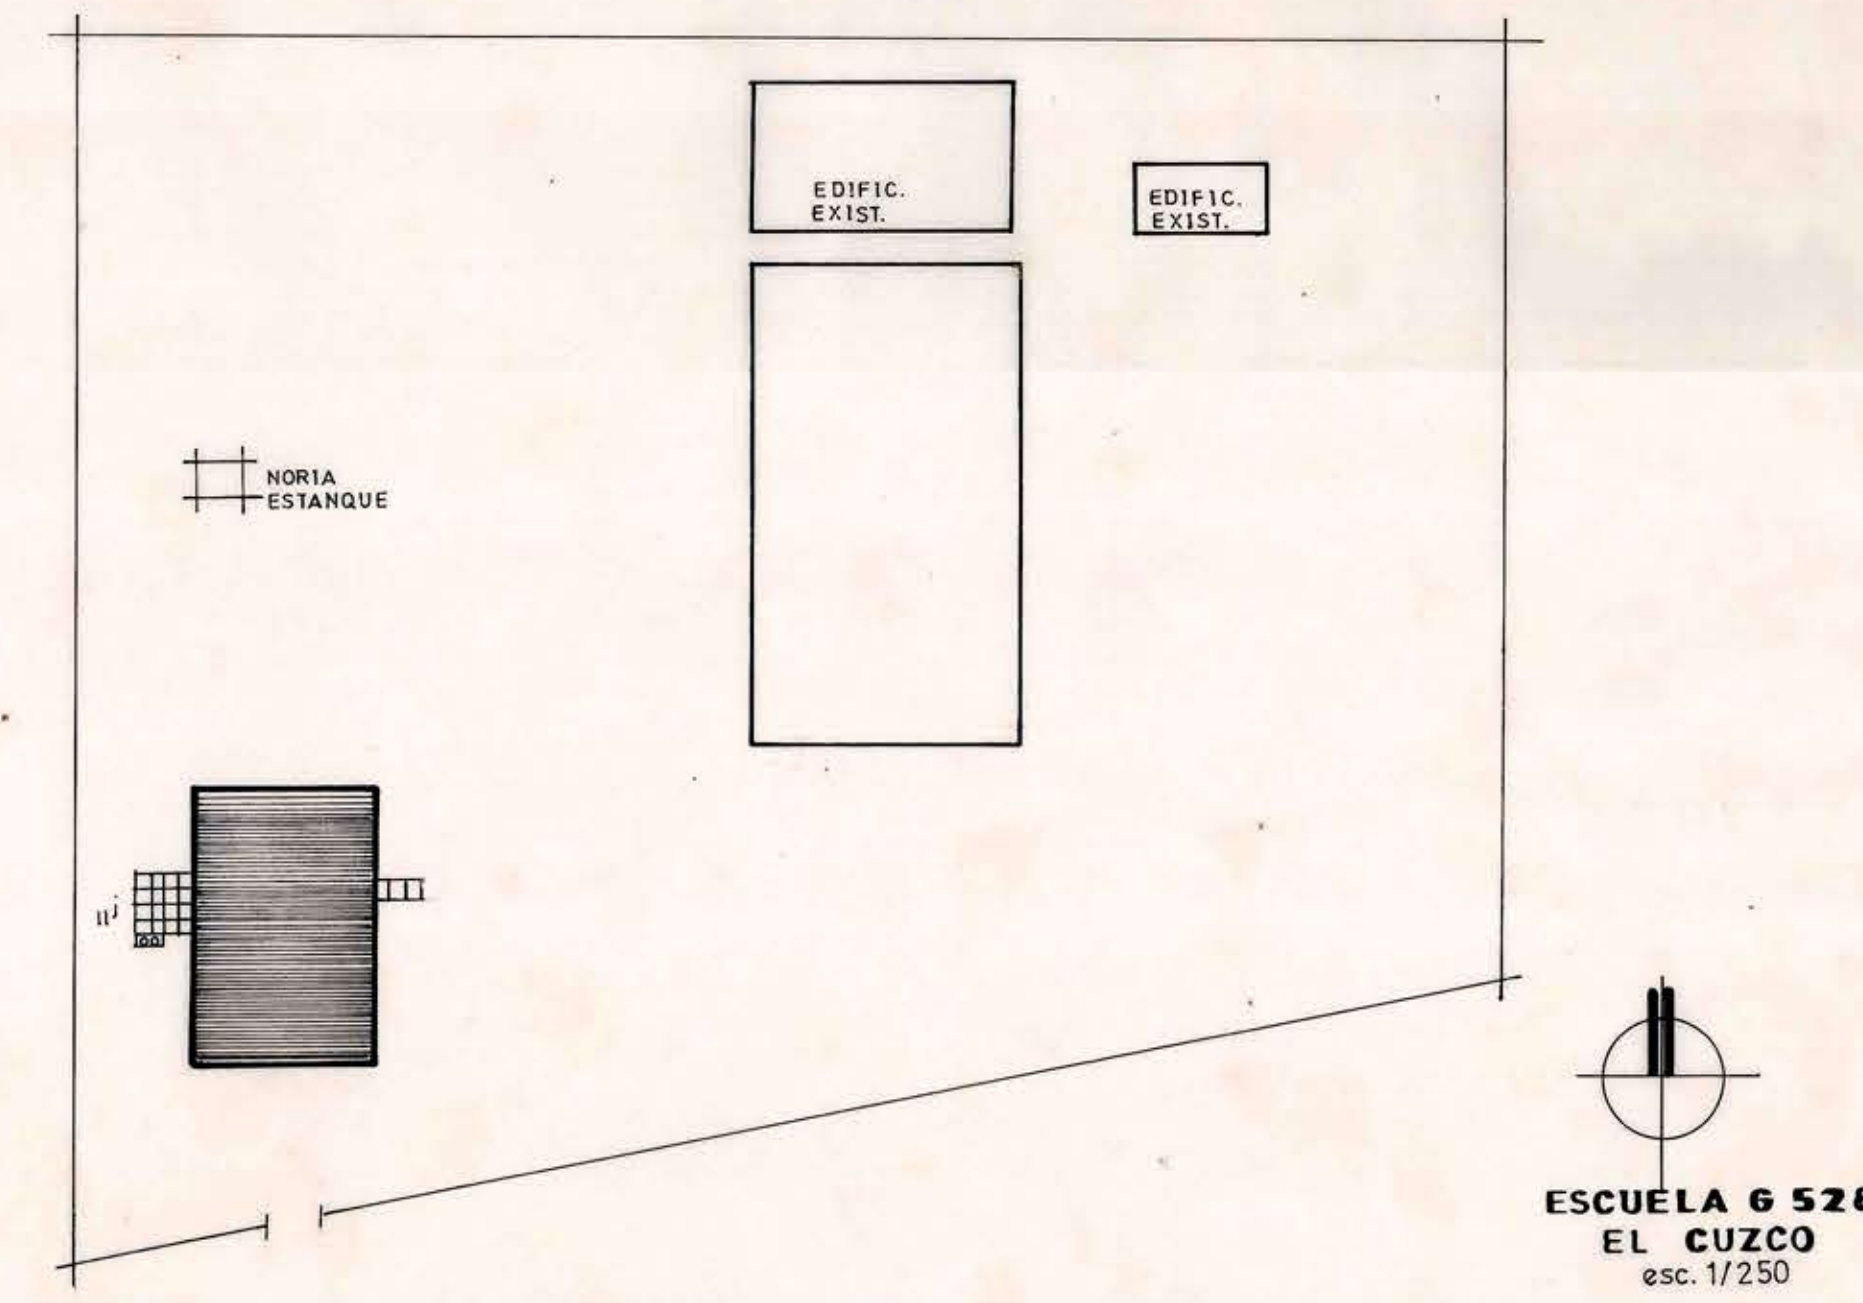
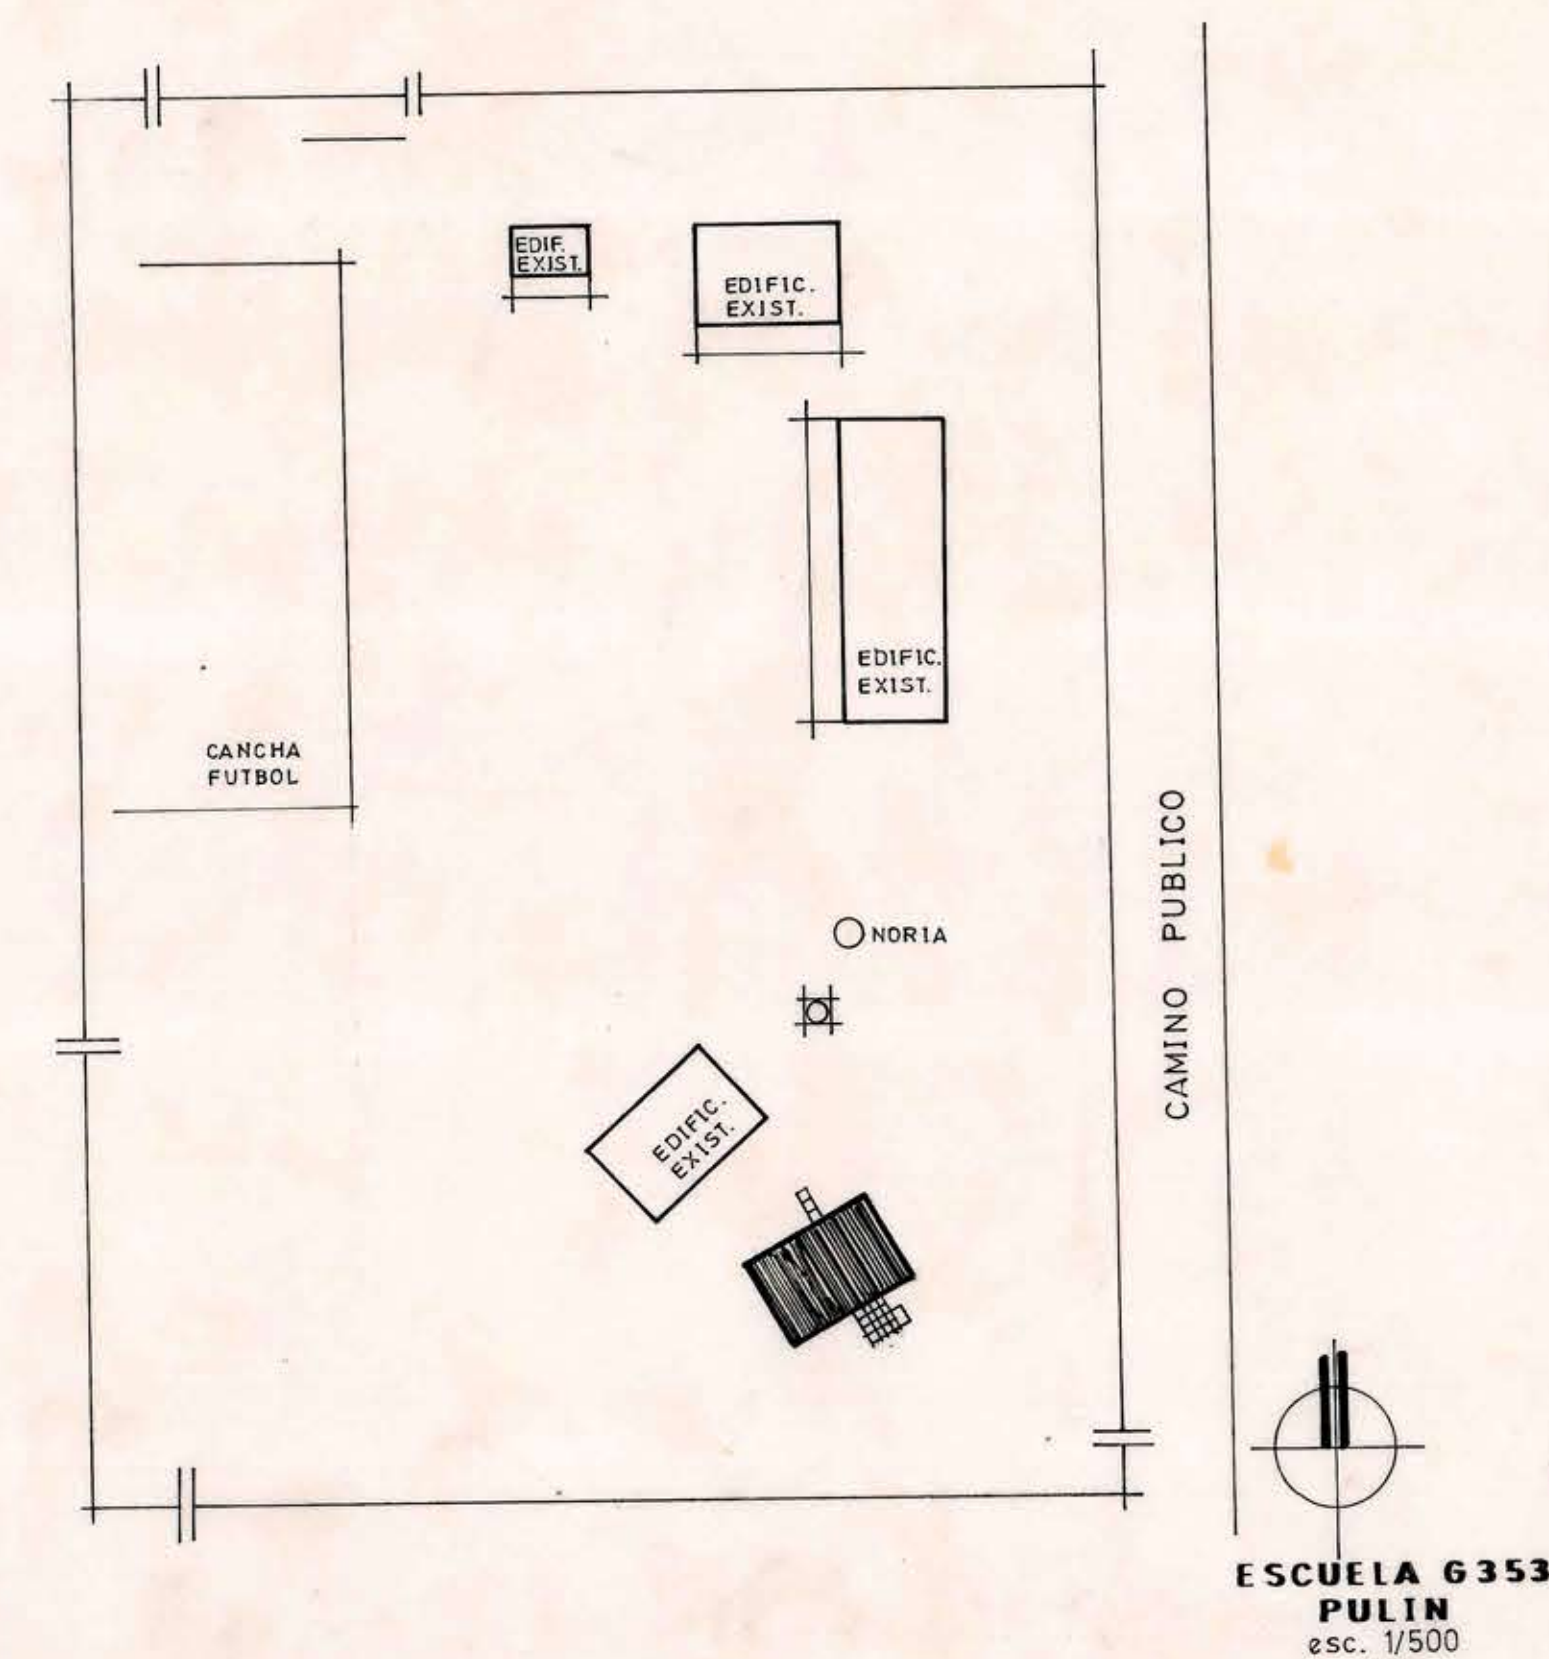


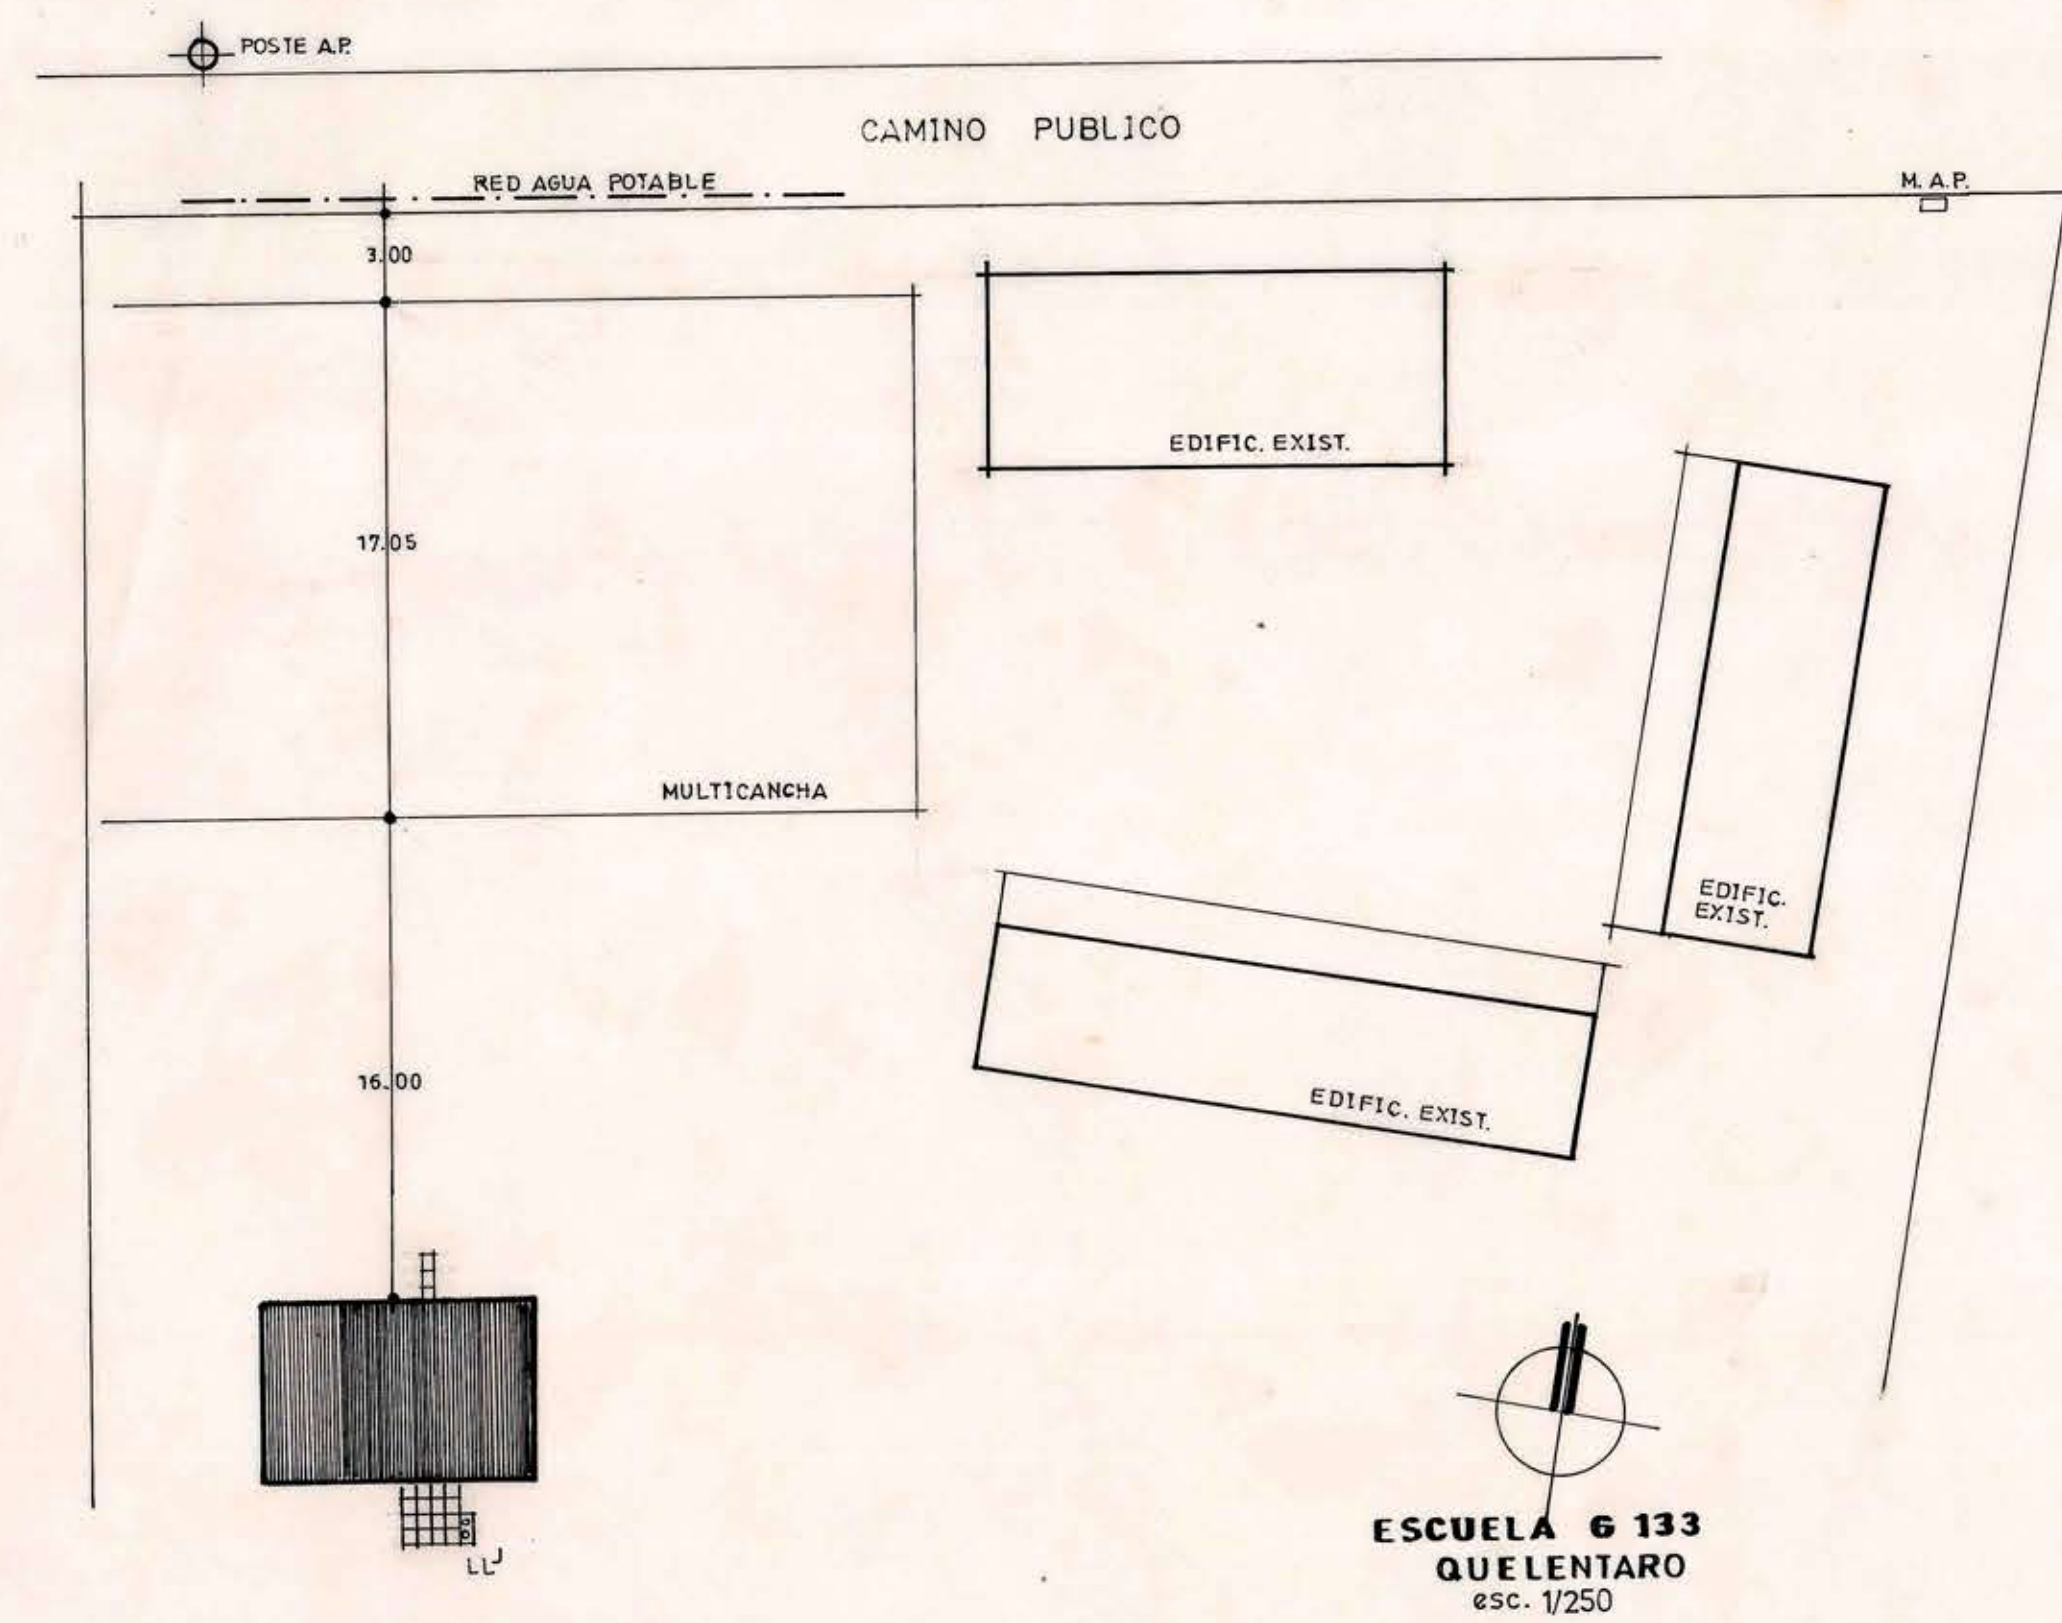

MOD		DIRECCION DE ARQUITECTURA	
VI REGION		OFICINA REGIONAL VI REGION	
REGION	VI REGION	OBRA	VIVIENDA DIRECTORES ESCUELAS RURALES
PROVINCIA	CACHAPOAL	CONTENIDO	EMPLAZAMIENTOS
COMUNA	LITUECHE	DIBUJO	
ARQUITECTO			
ALBERTO ANGUIITA MEDEL	LAMINA	CLAVE	
ARQUITECTO REGIONAL	FECHA	FORMATO	
OSCAR E. NOVOA VARGAS	JUNIO 1990	55 X 90	
SUPERFICIE	PLANO		
ESCALA	LAS INDICADAS		