

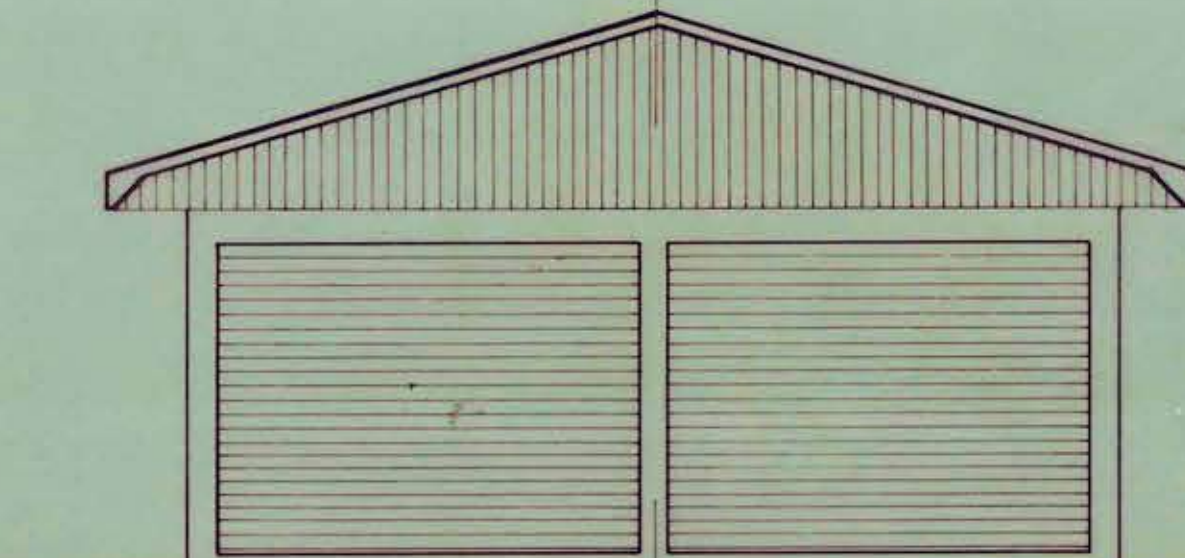
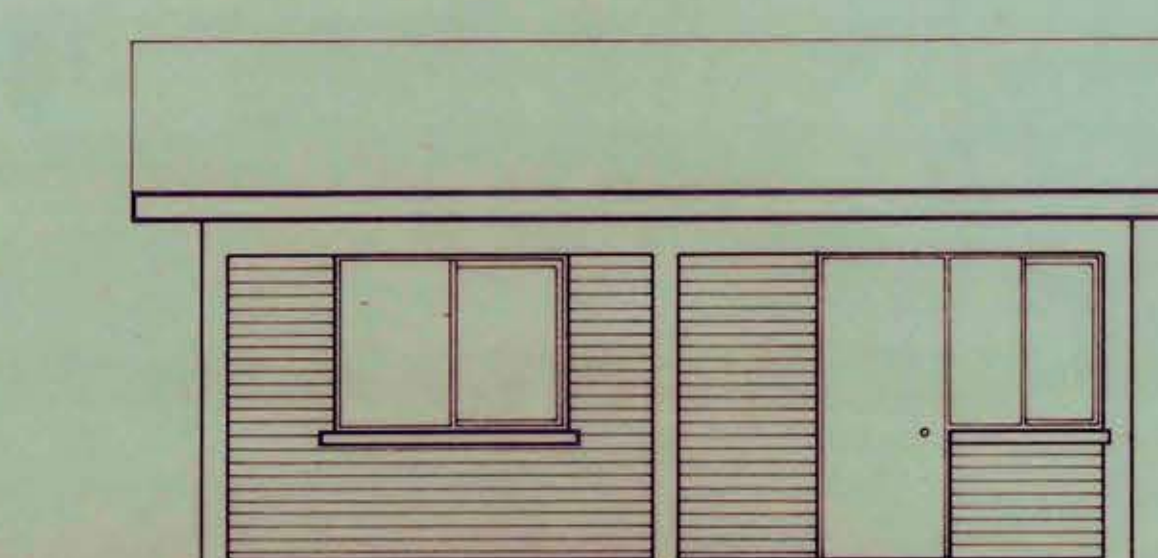
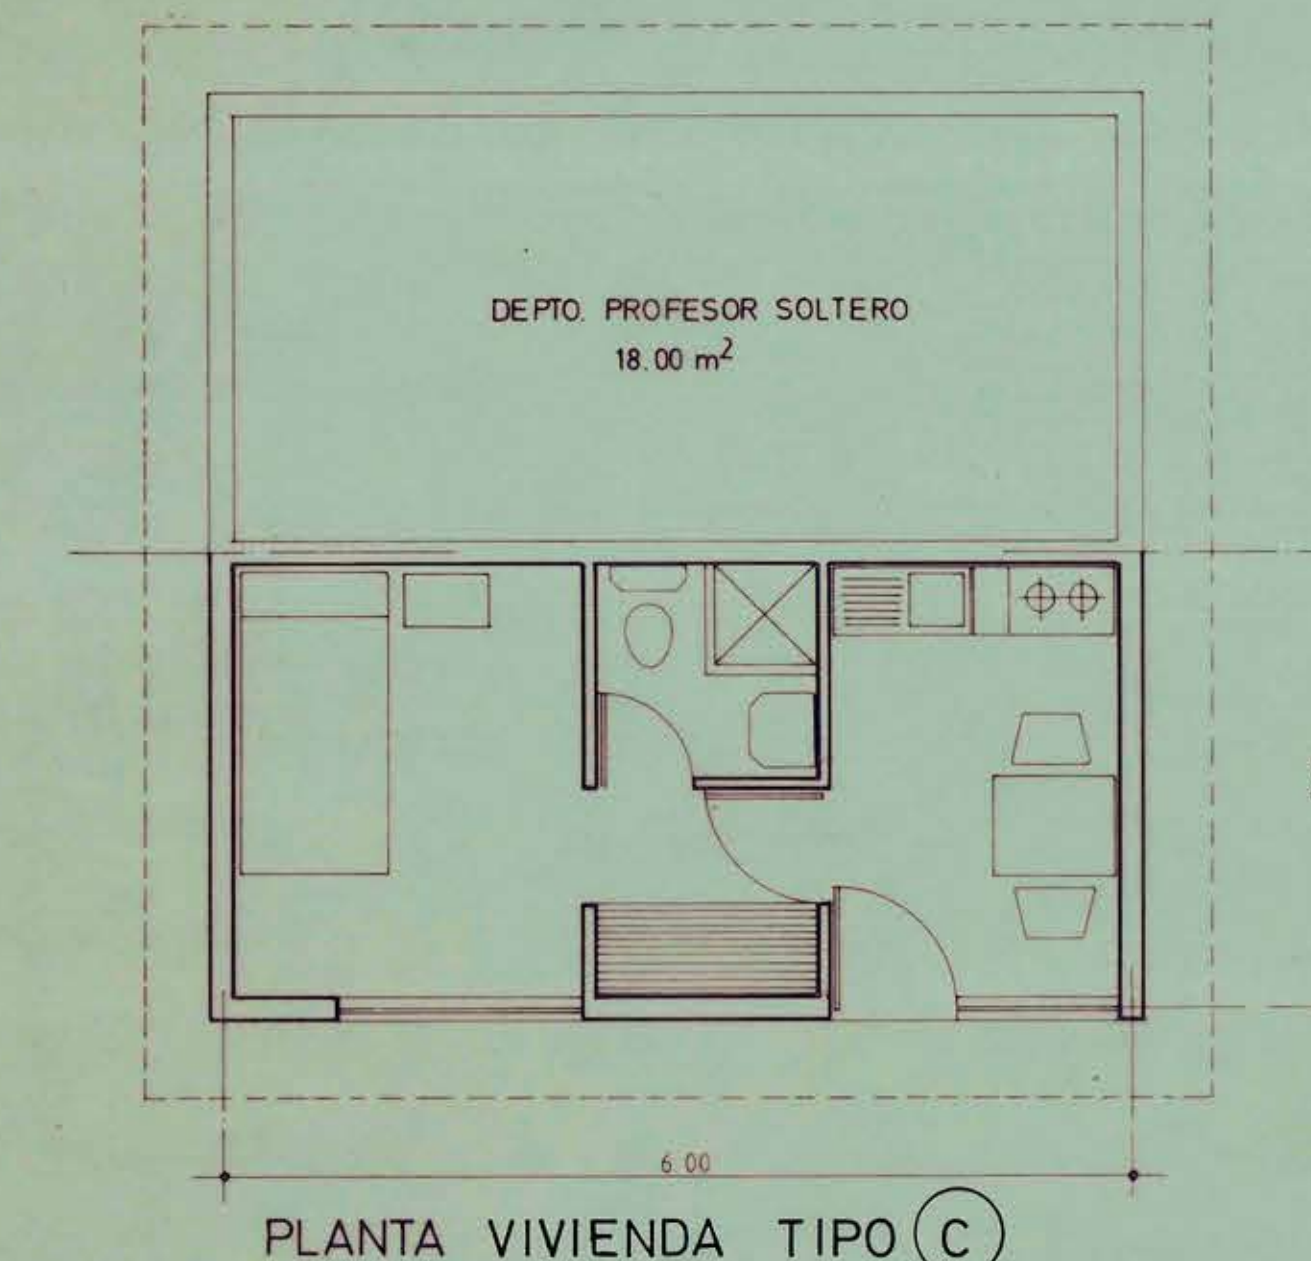
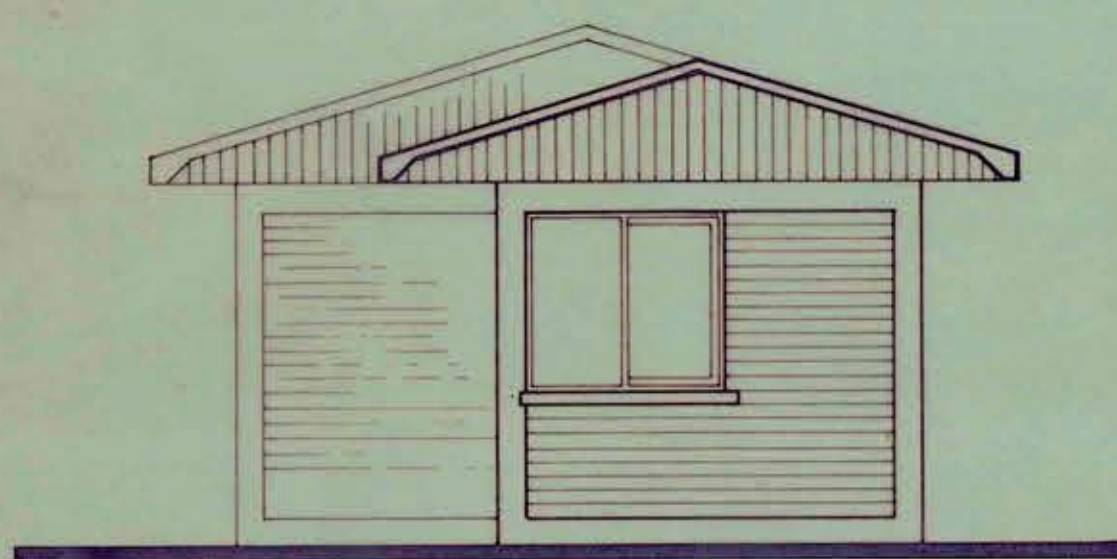
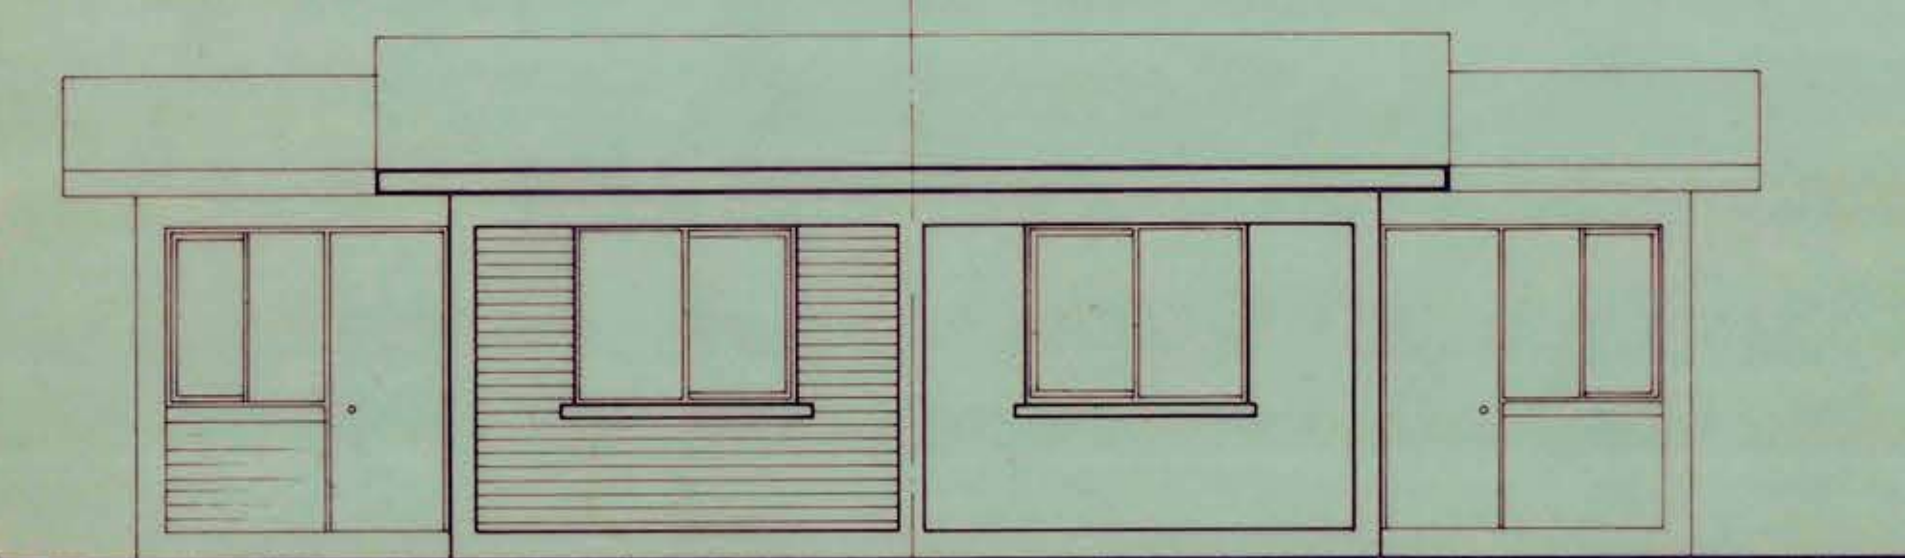
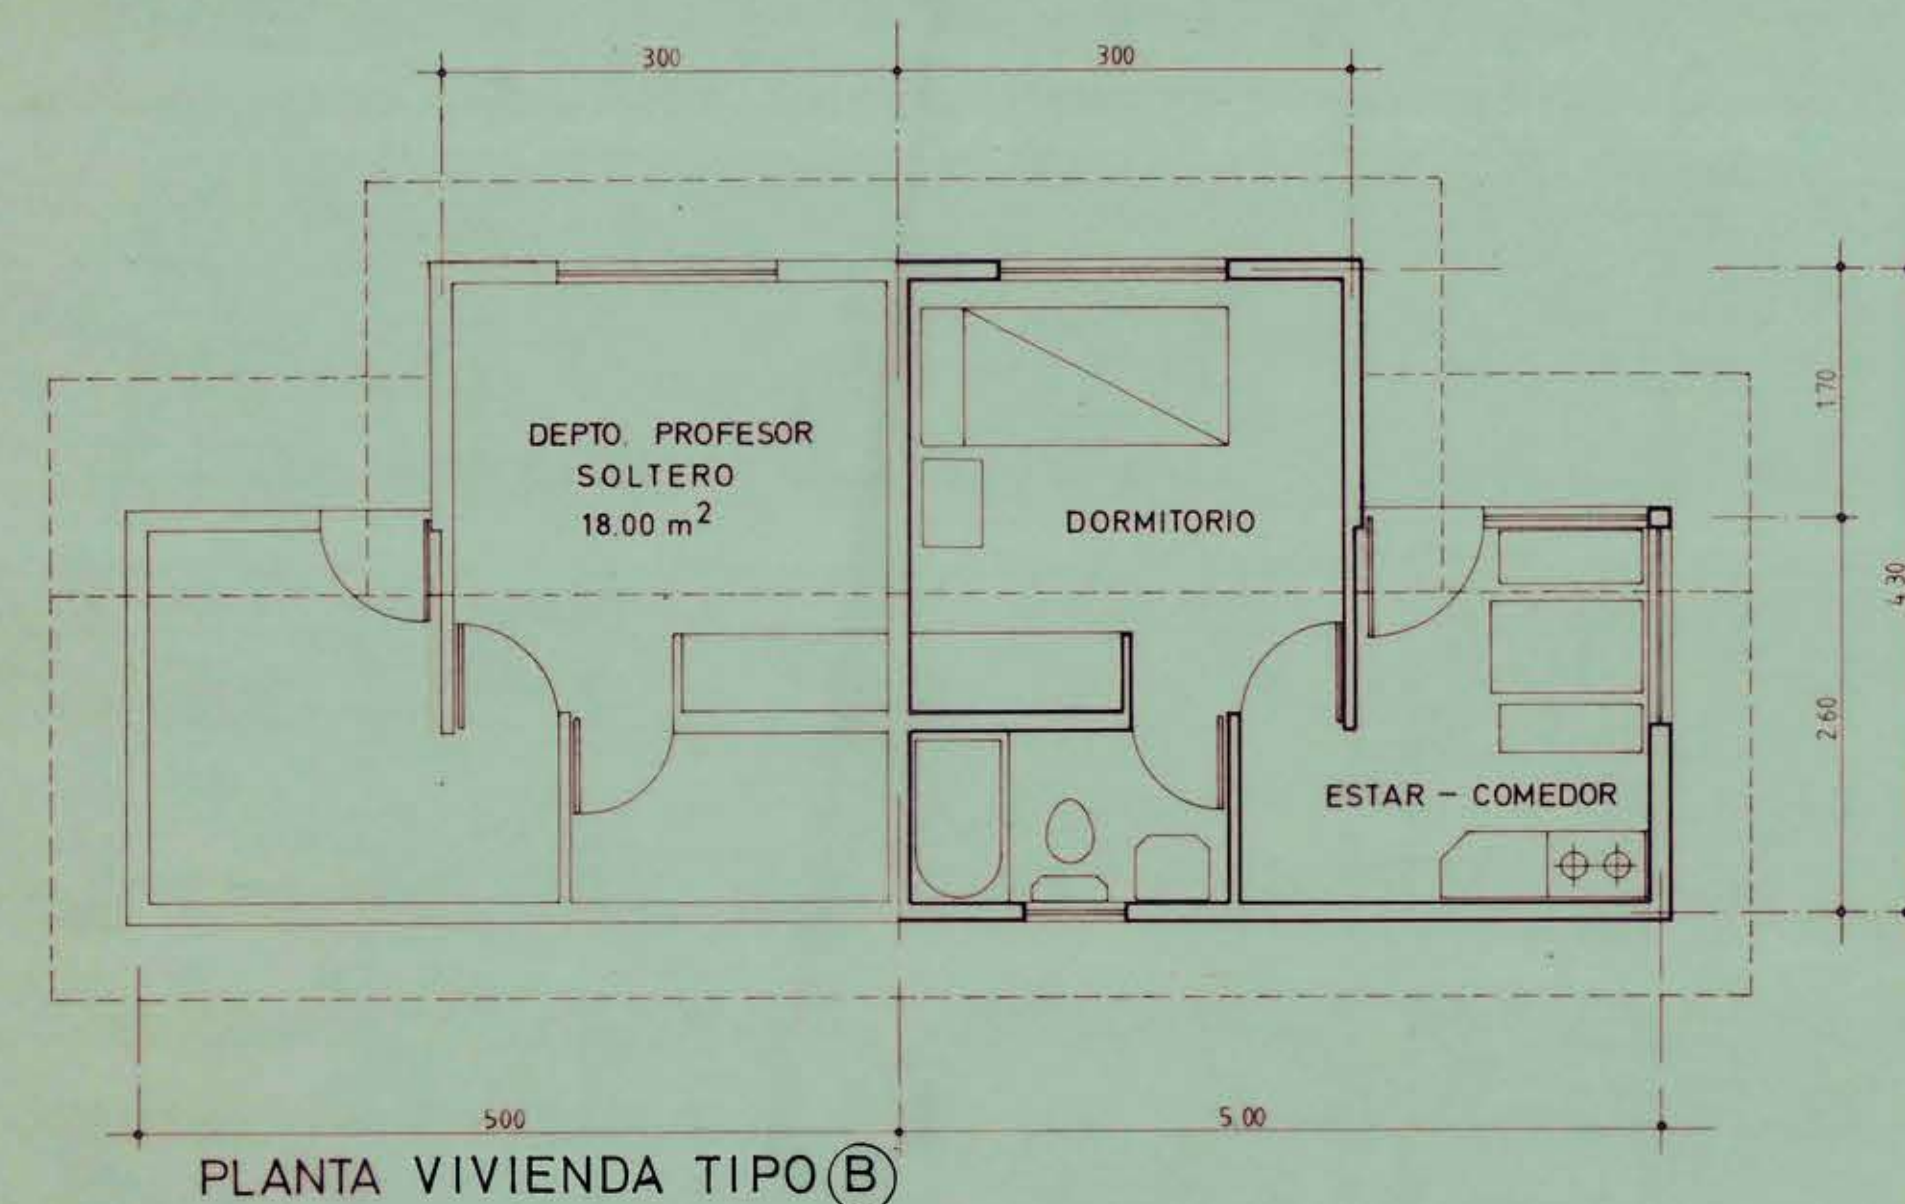
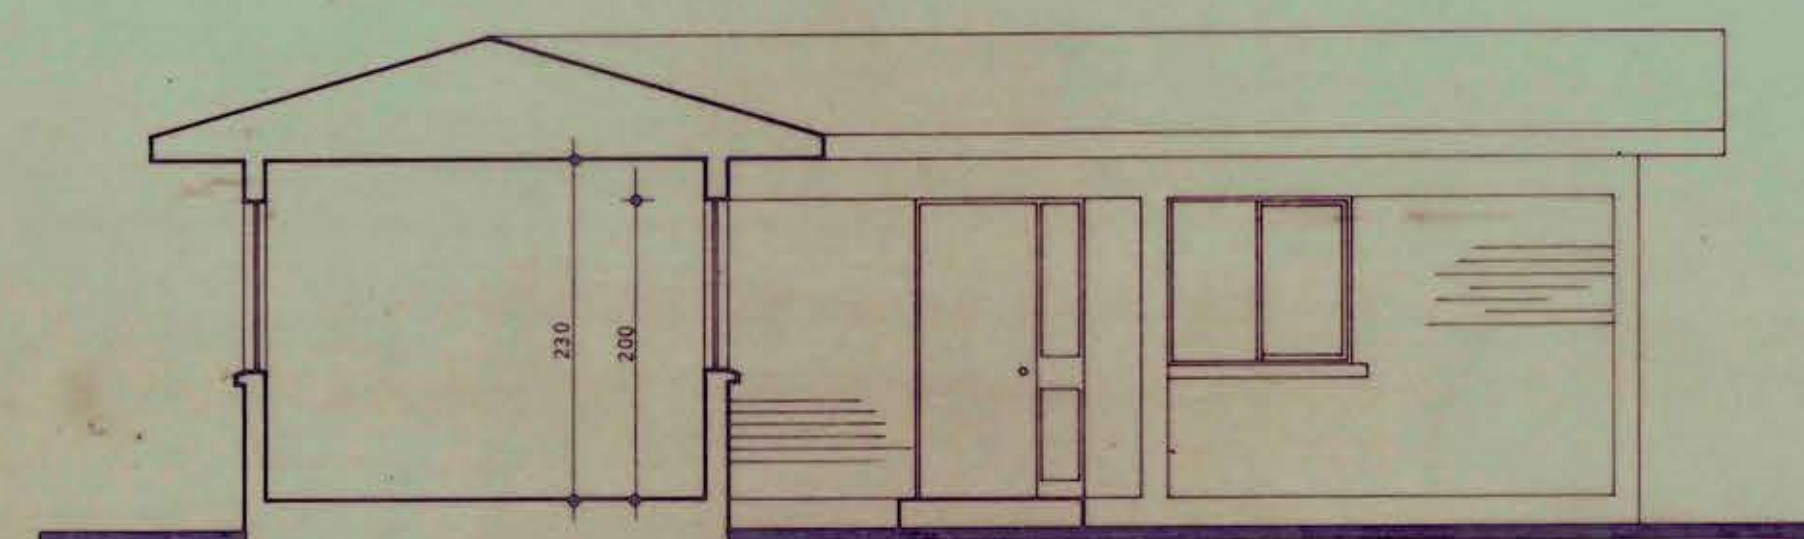
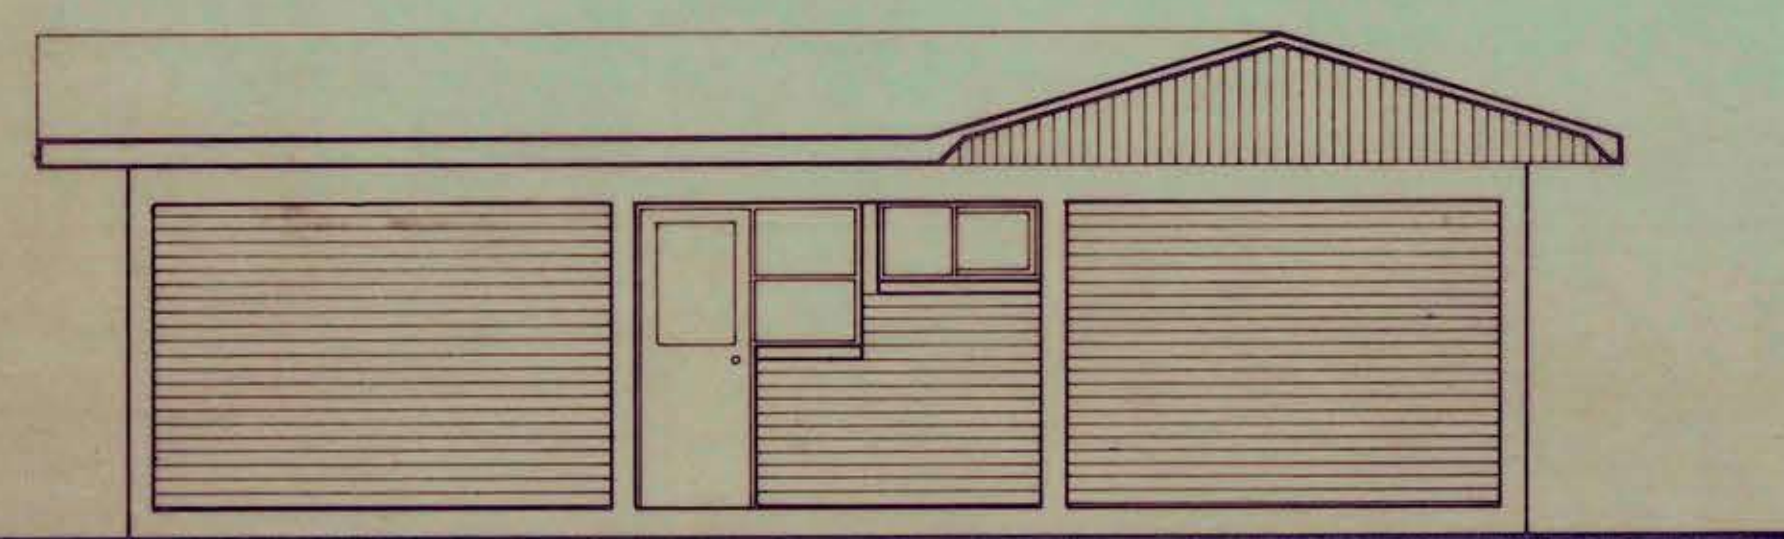
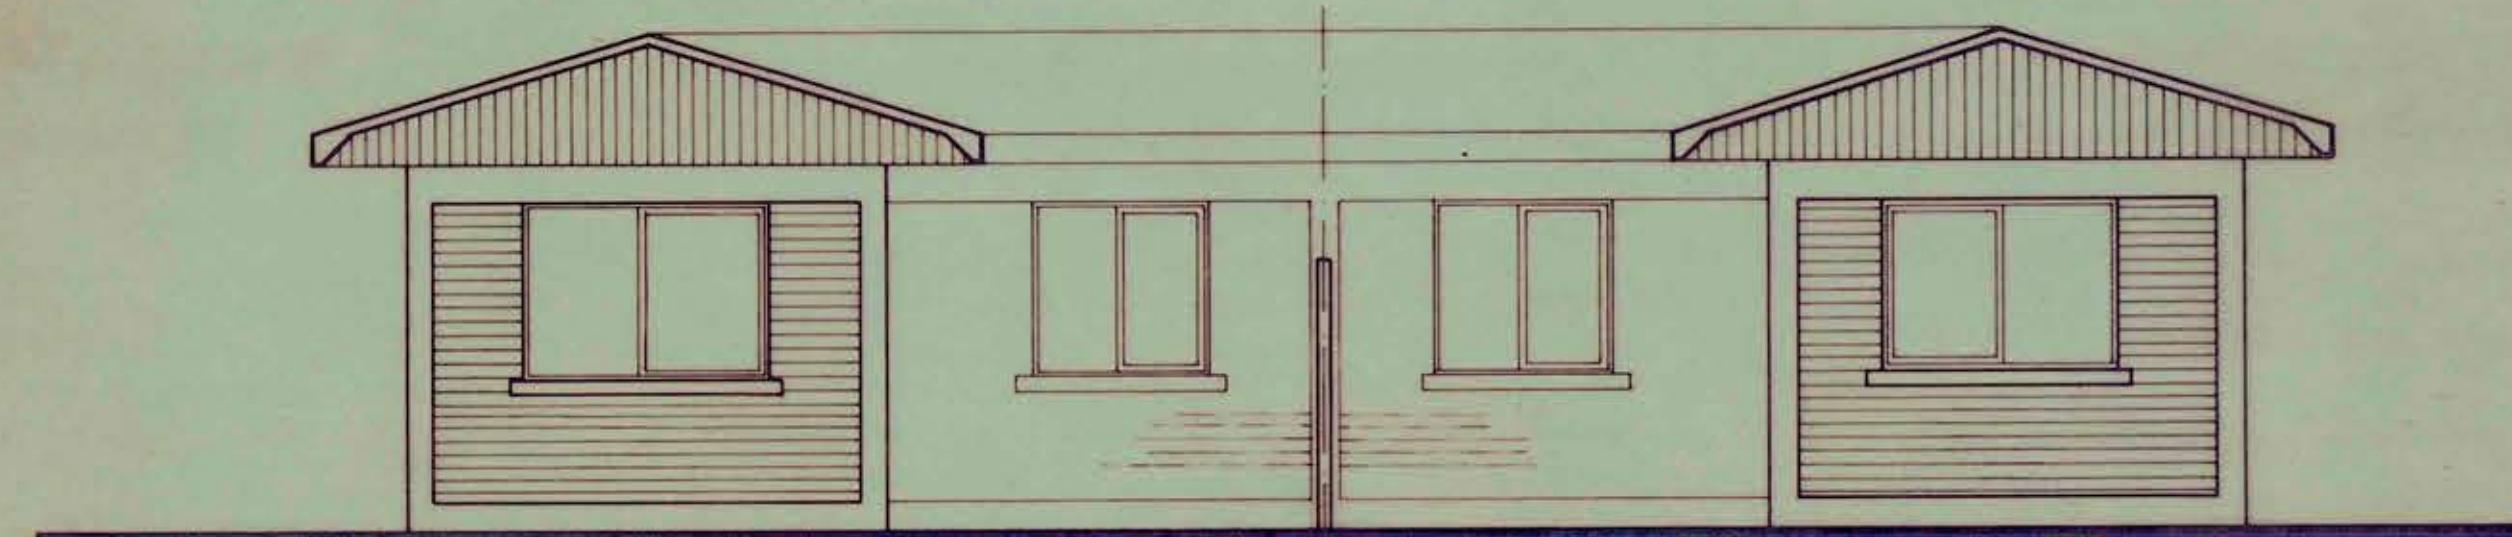


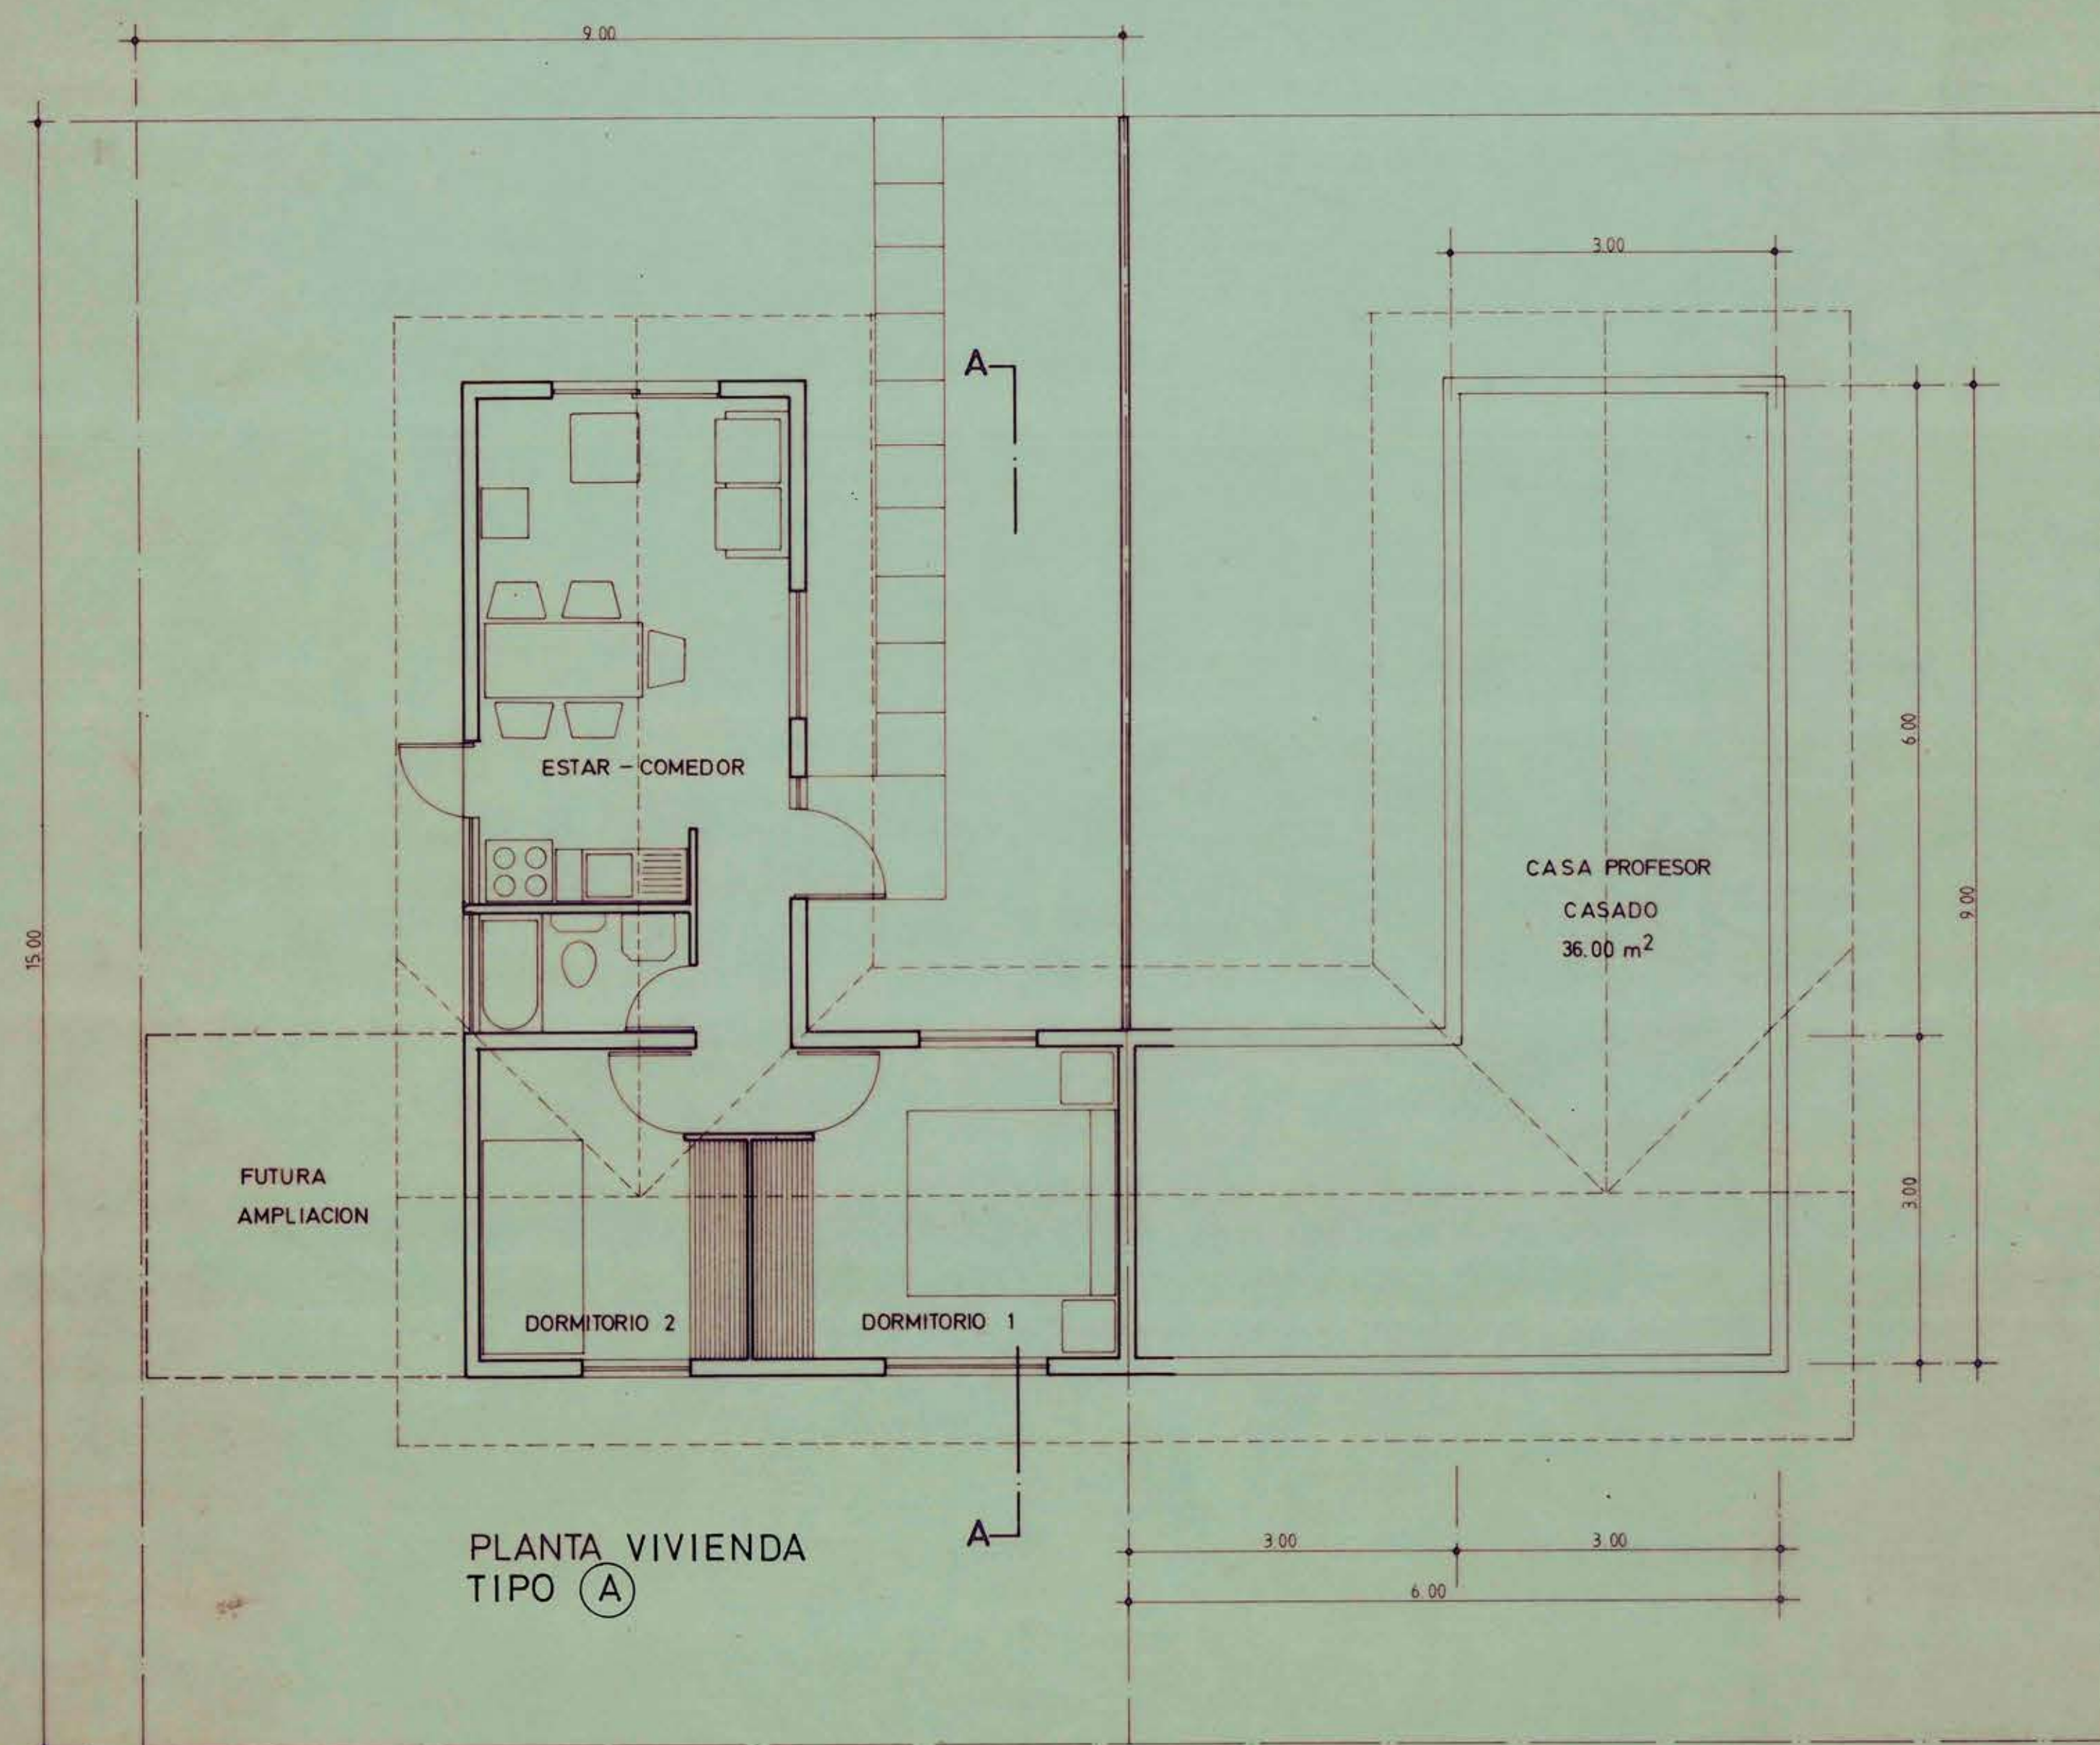

EMPLAZAMIENTO

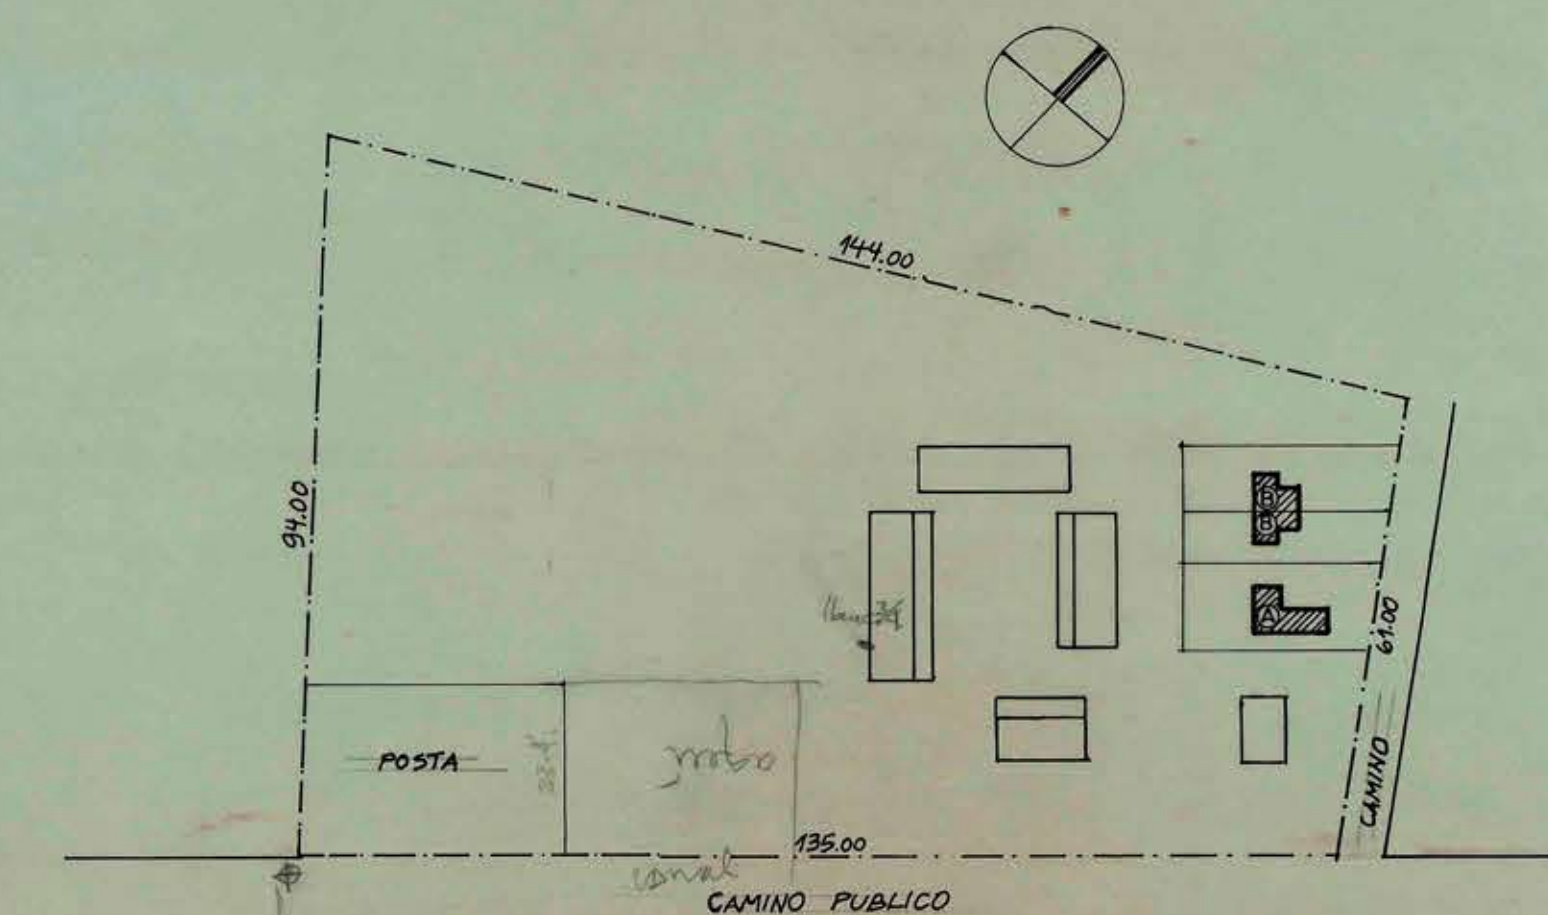

DOS VIVIENDAS TIPO B 36 m²
 1 VIVIENDA TIPO A 36 m²
 TOTAL 72 m²

		DIRECCION DE ARQUITECTURA	
OFICINA REGIONAL VI REGION		OBRA	
REGION VI REGION		VIVIENDAS ESCUELA 6 101 EL DURAZNO	
PROVINCIA CACHAPOAL		PLANO	
COMUNA LAS CABRAS		PLANTA-ELEVACIONES Y CORTE	
ARQUITECTO PROYECTISTA		DIBUJO	
PATRICIO PEREIRA I		FERNANDO ROJAS P.	
ARQUITECTO REGIONAL		LAMINA	
OSCAR E. NOVOA VARGAS		FECHA	
SUPERFICIE		AGOSTO 1988	
ESCALA		ARCHIVO	
1 : 50			