




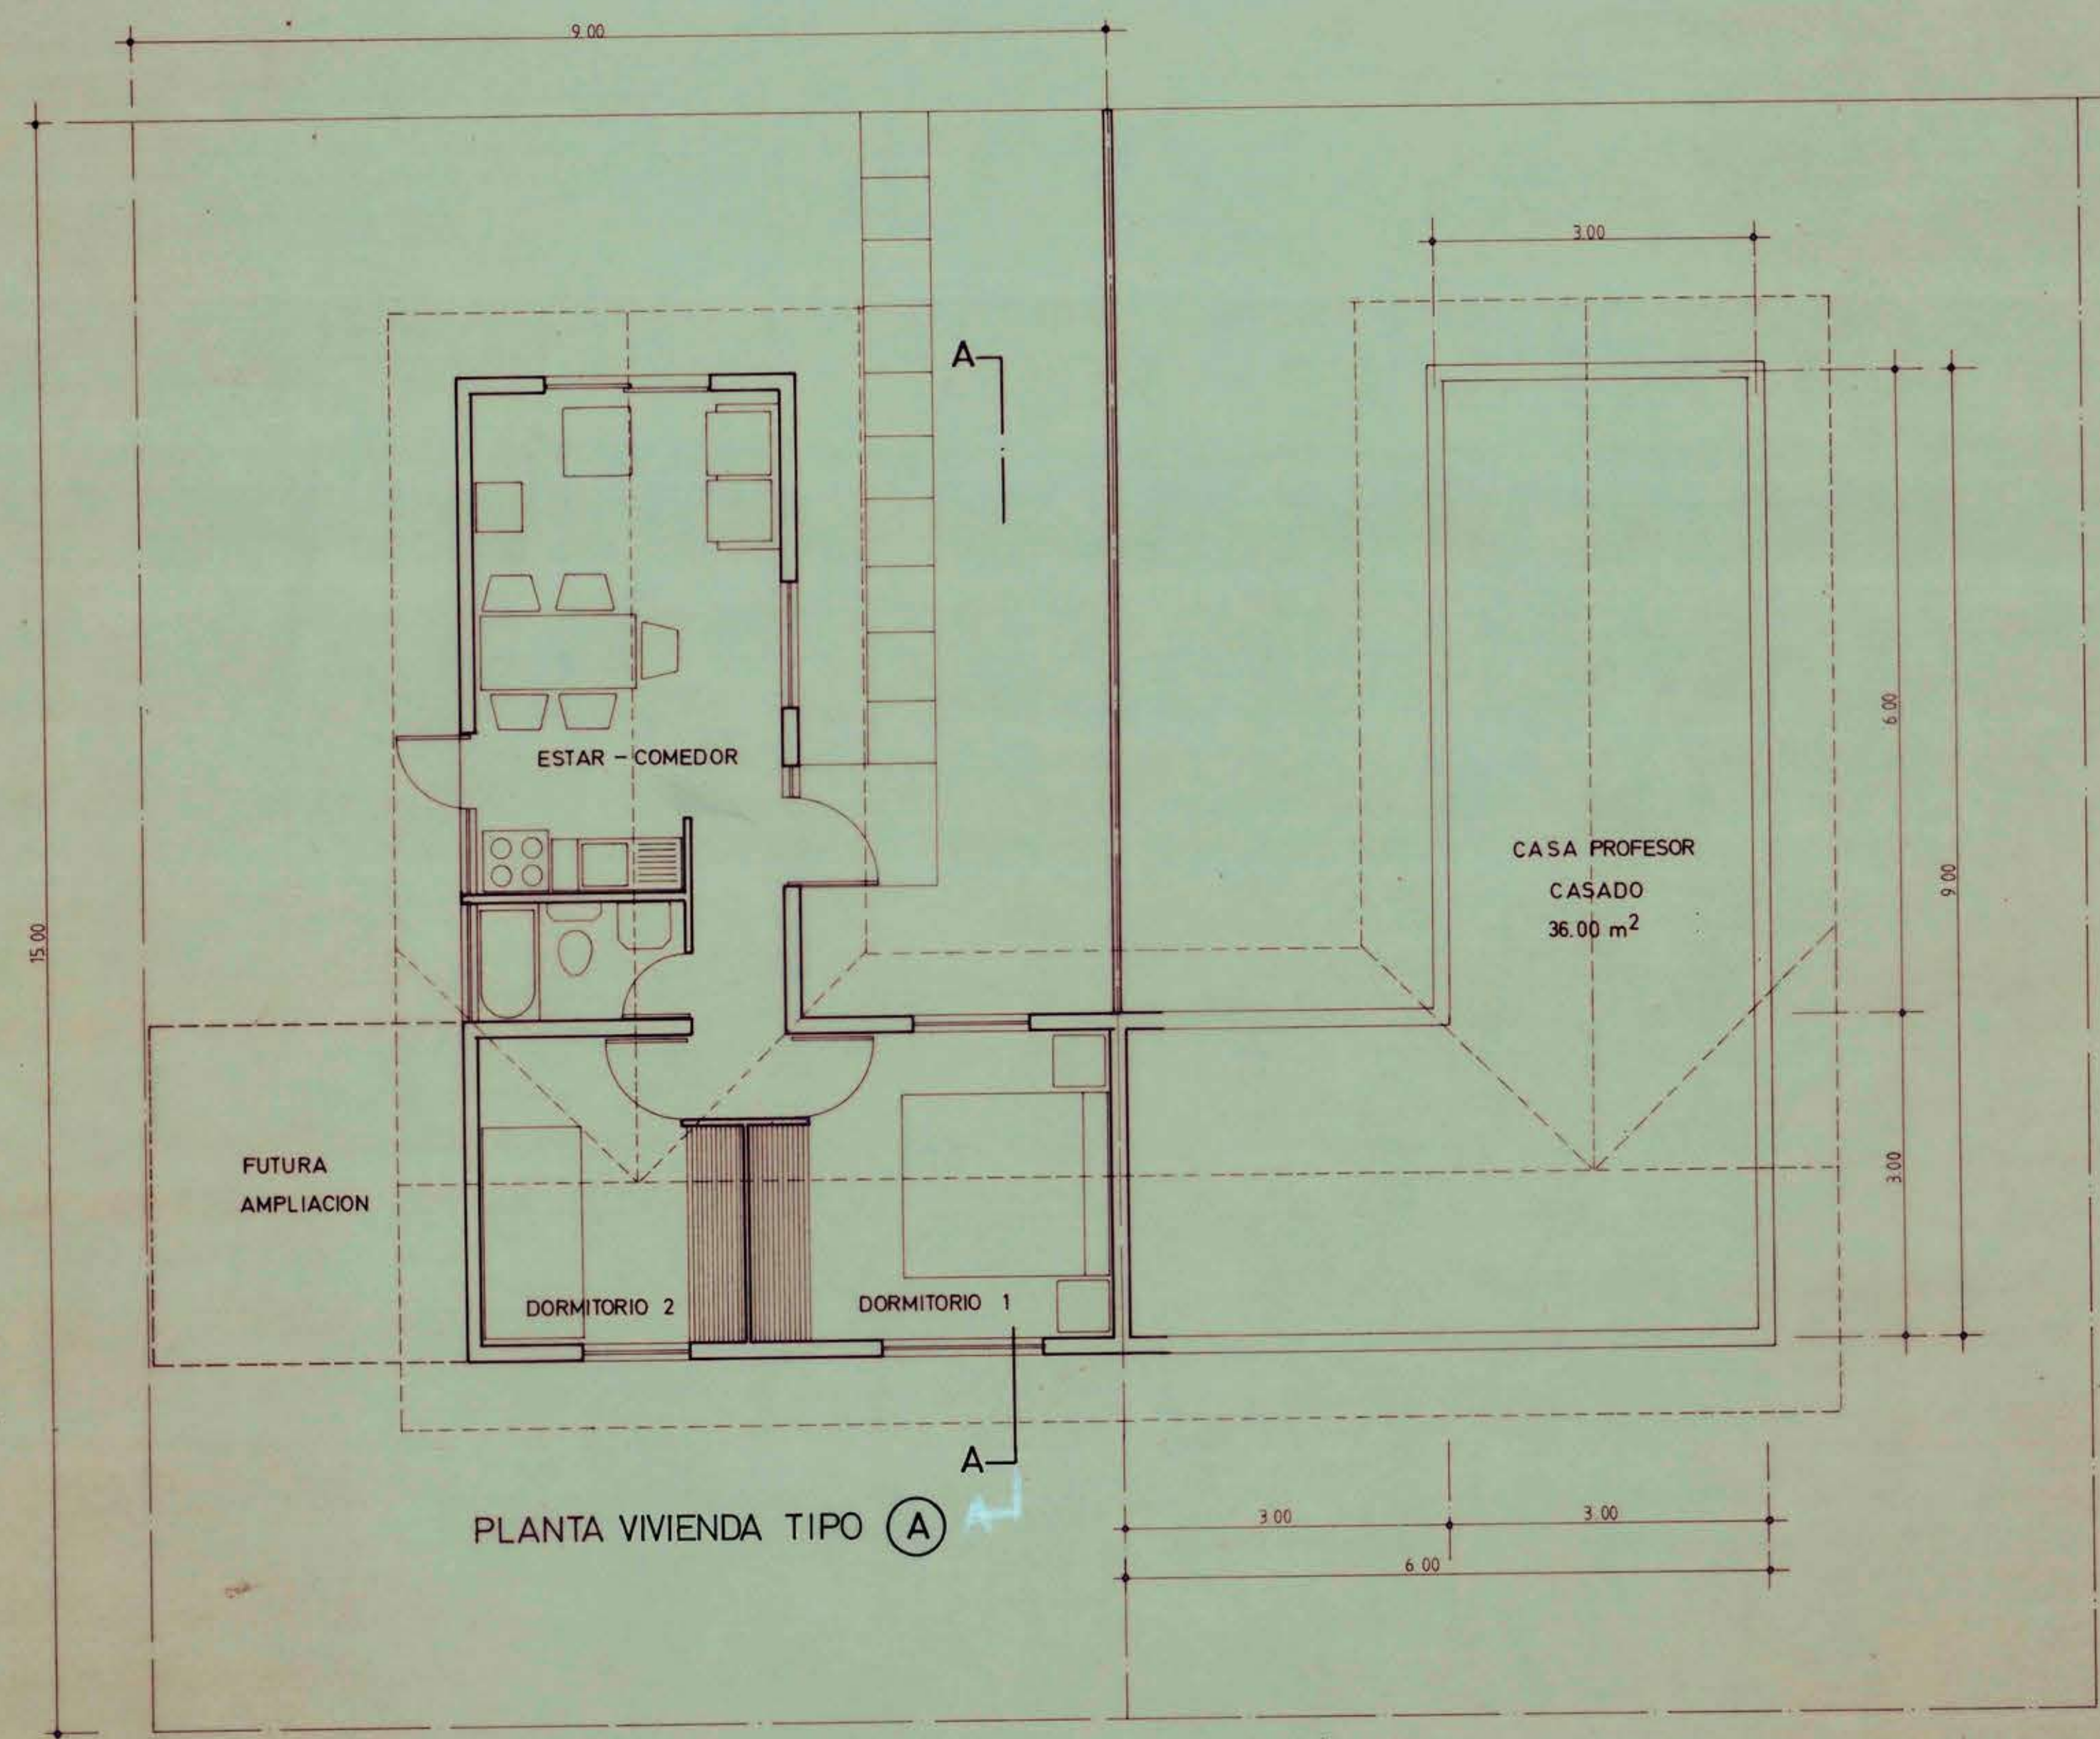


PLANTA VIVIENDA TIPO (A)

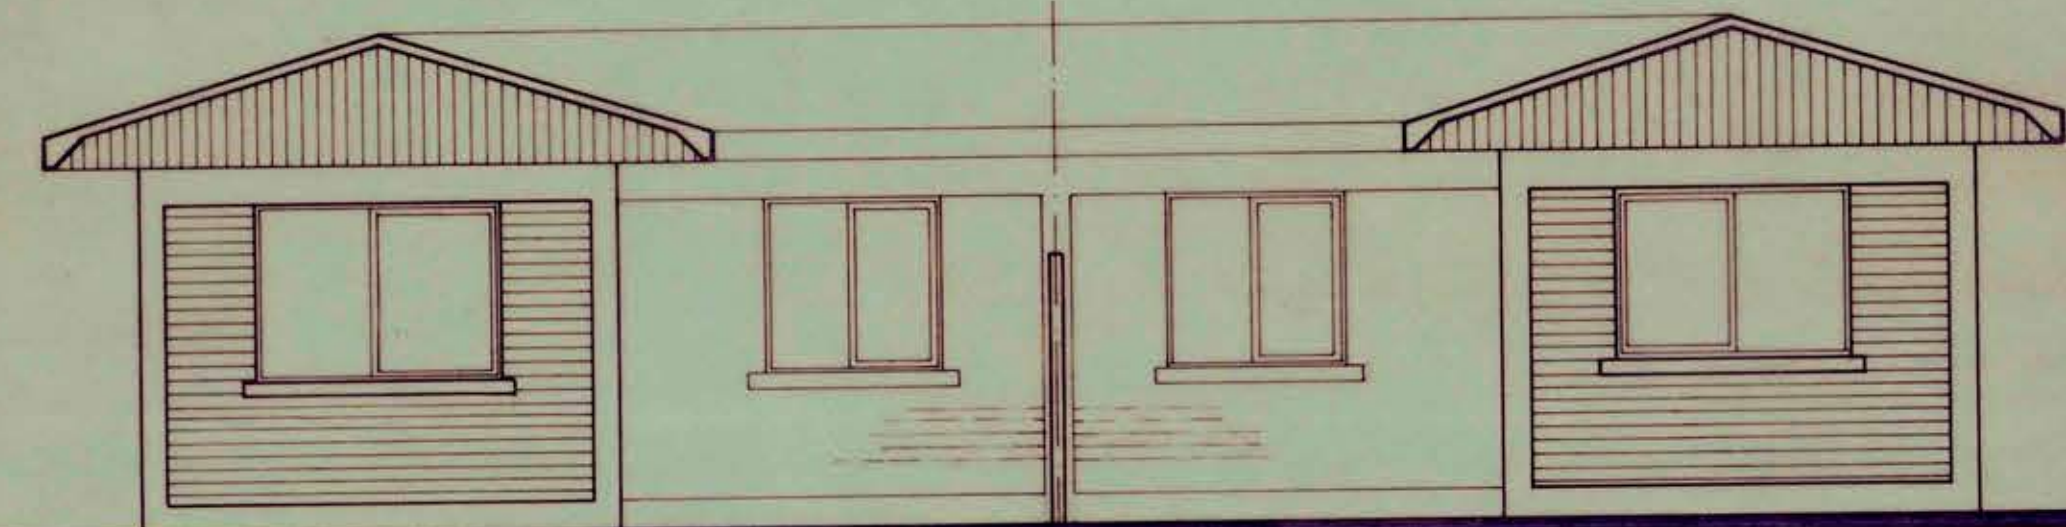


FACHADA ACCESO

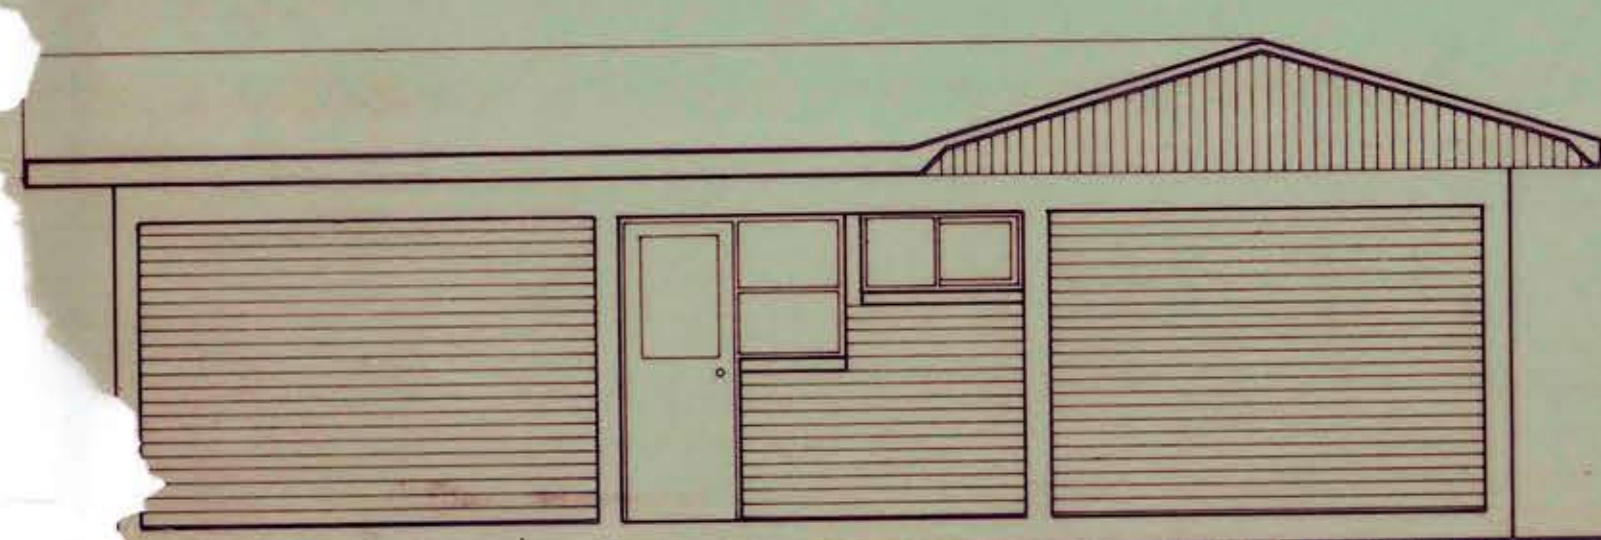


FACHADA LATERAL

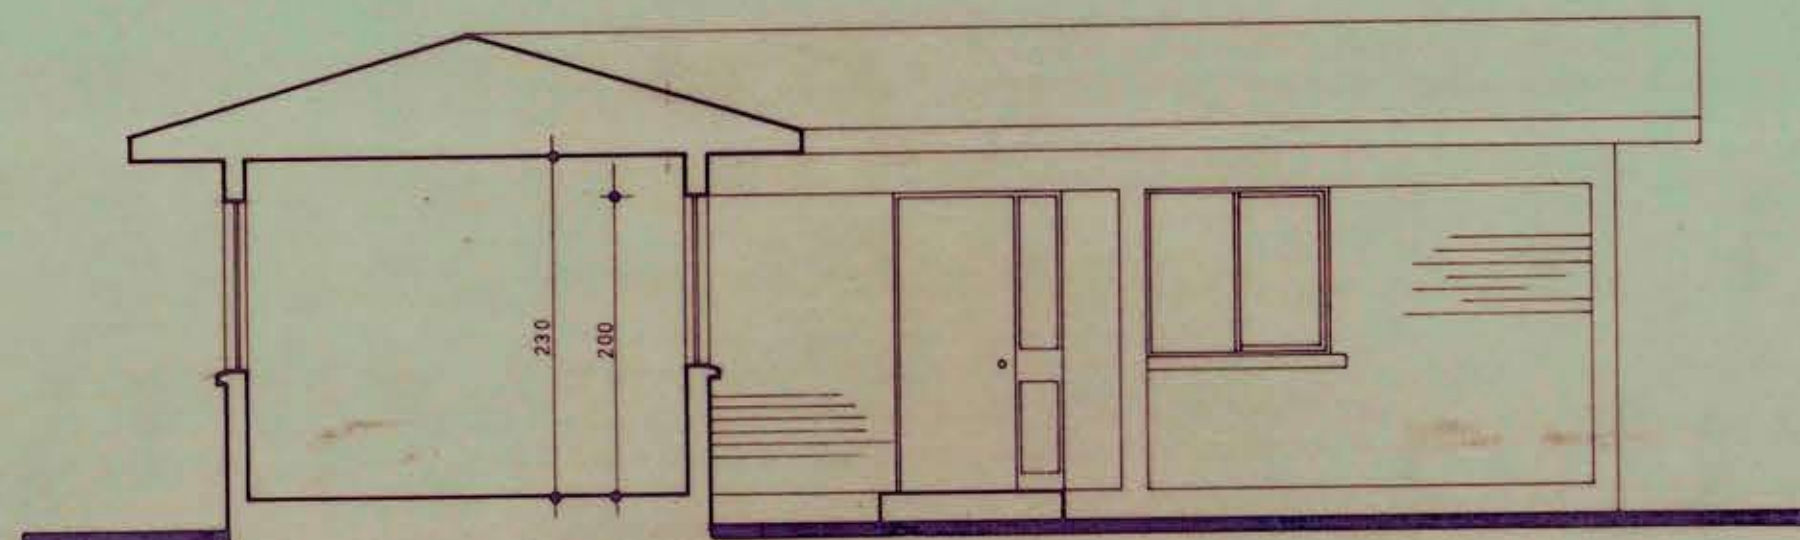

CORTE - ELEVACION A - A

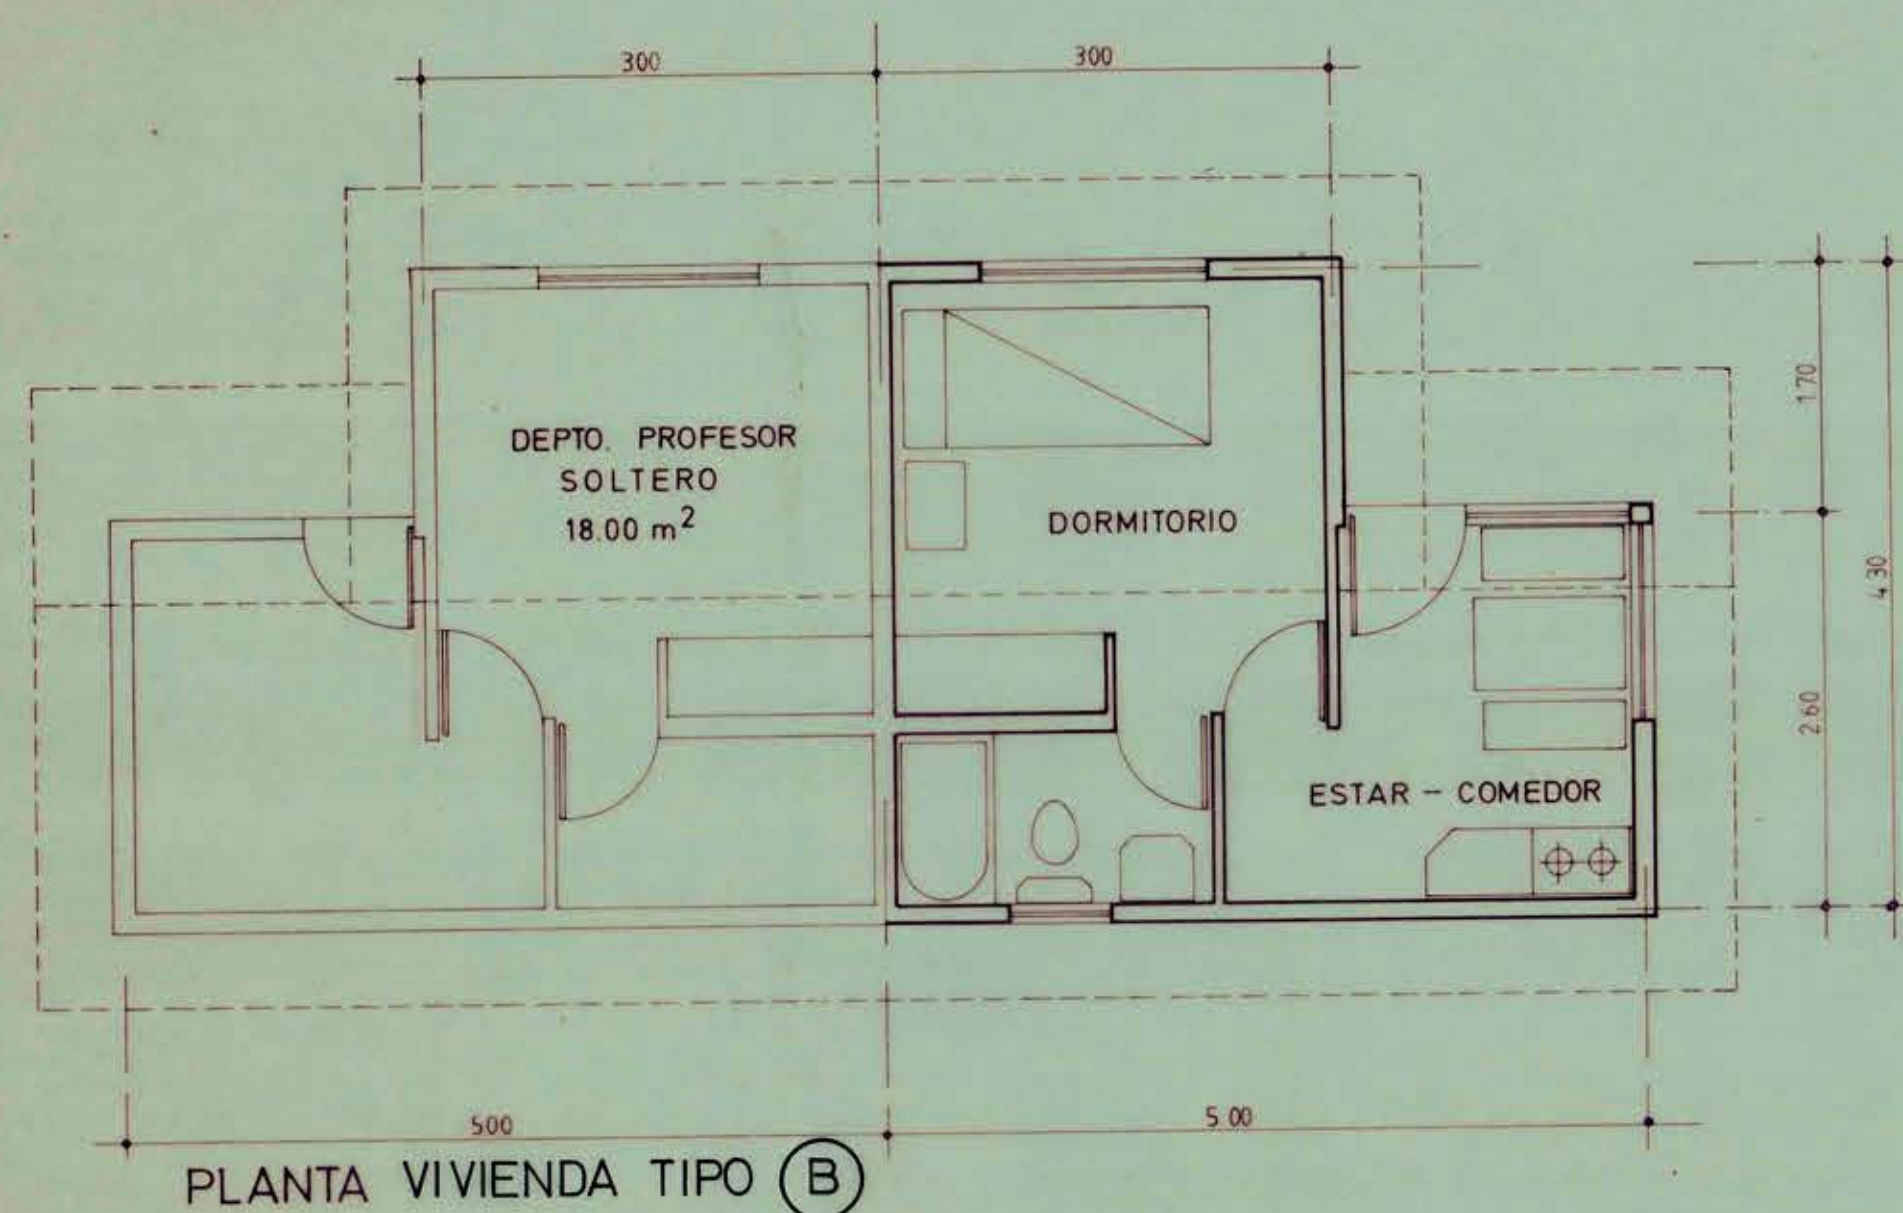


PLANTA VIVIENDA TIPO (B)

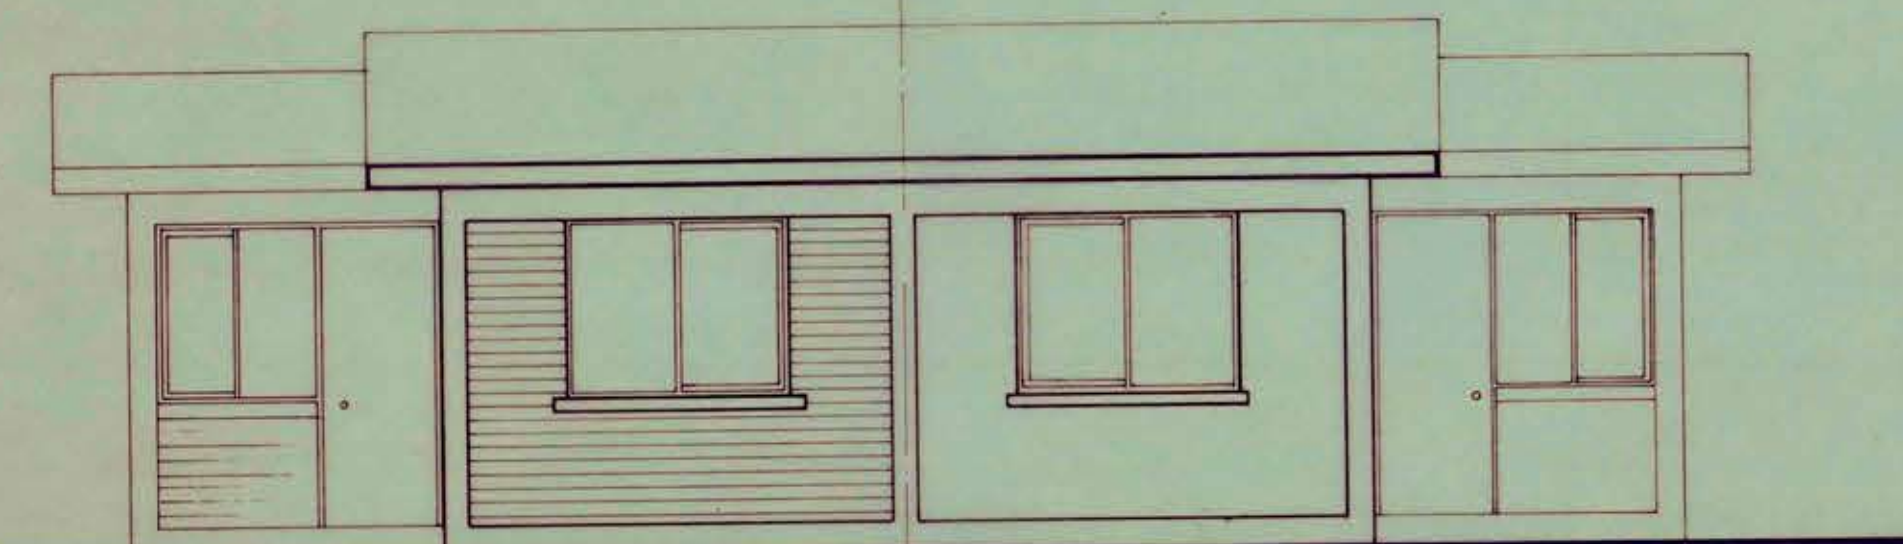


FACHADA FRONTAL ACCESO




FACHADA LATERAL

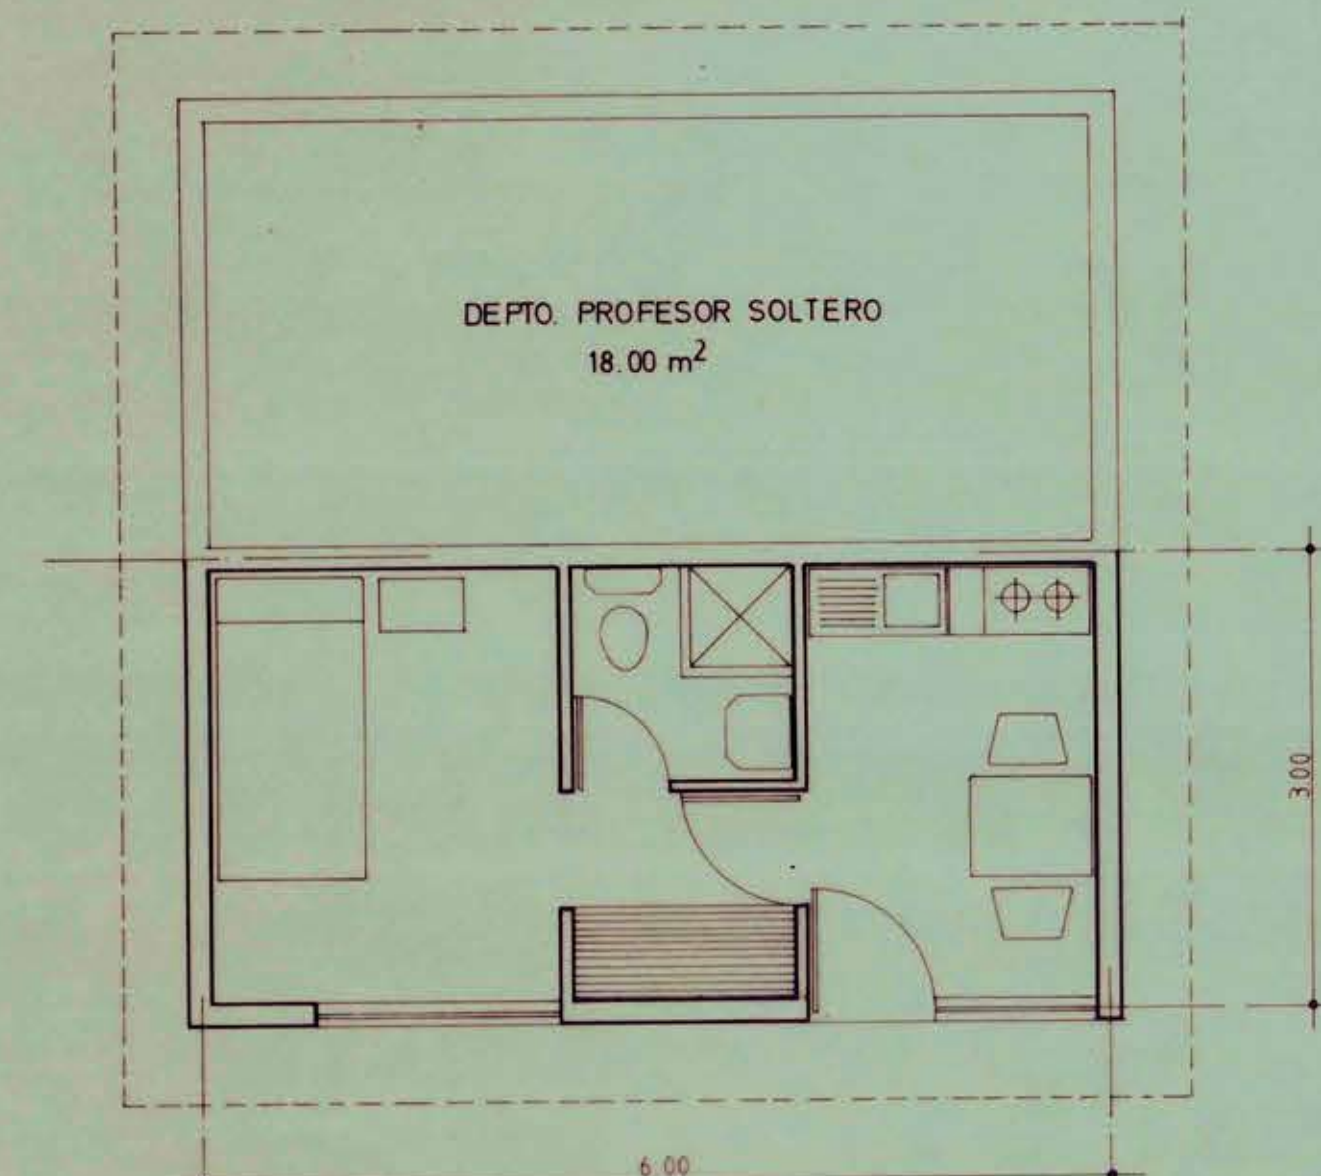

PLANTA VIVIENDA TIPO (C)

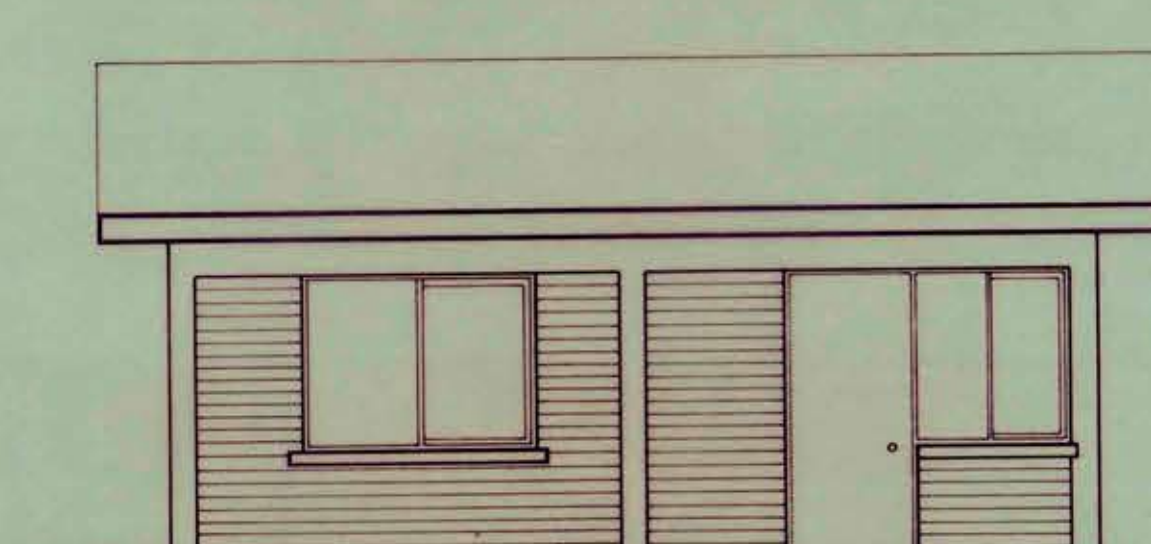


FACHADA ACCESO

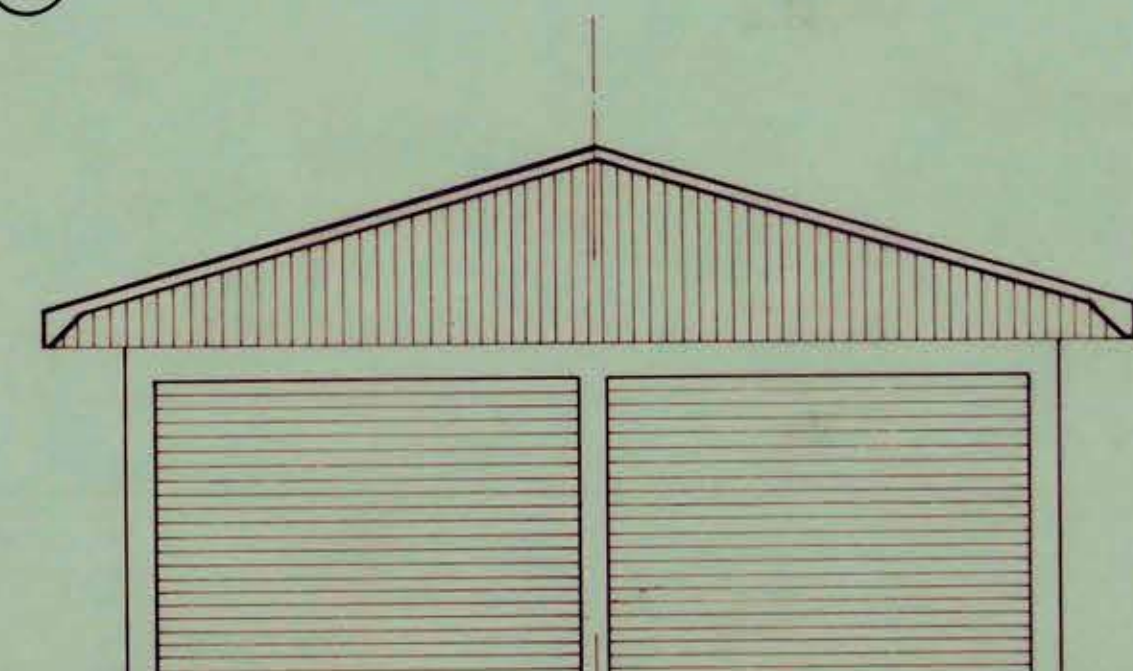

FACHADA LATERAL

EMPLAZAMIENTO

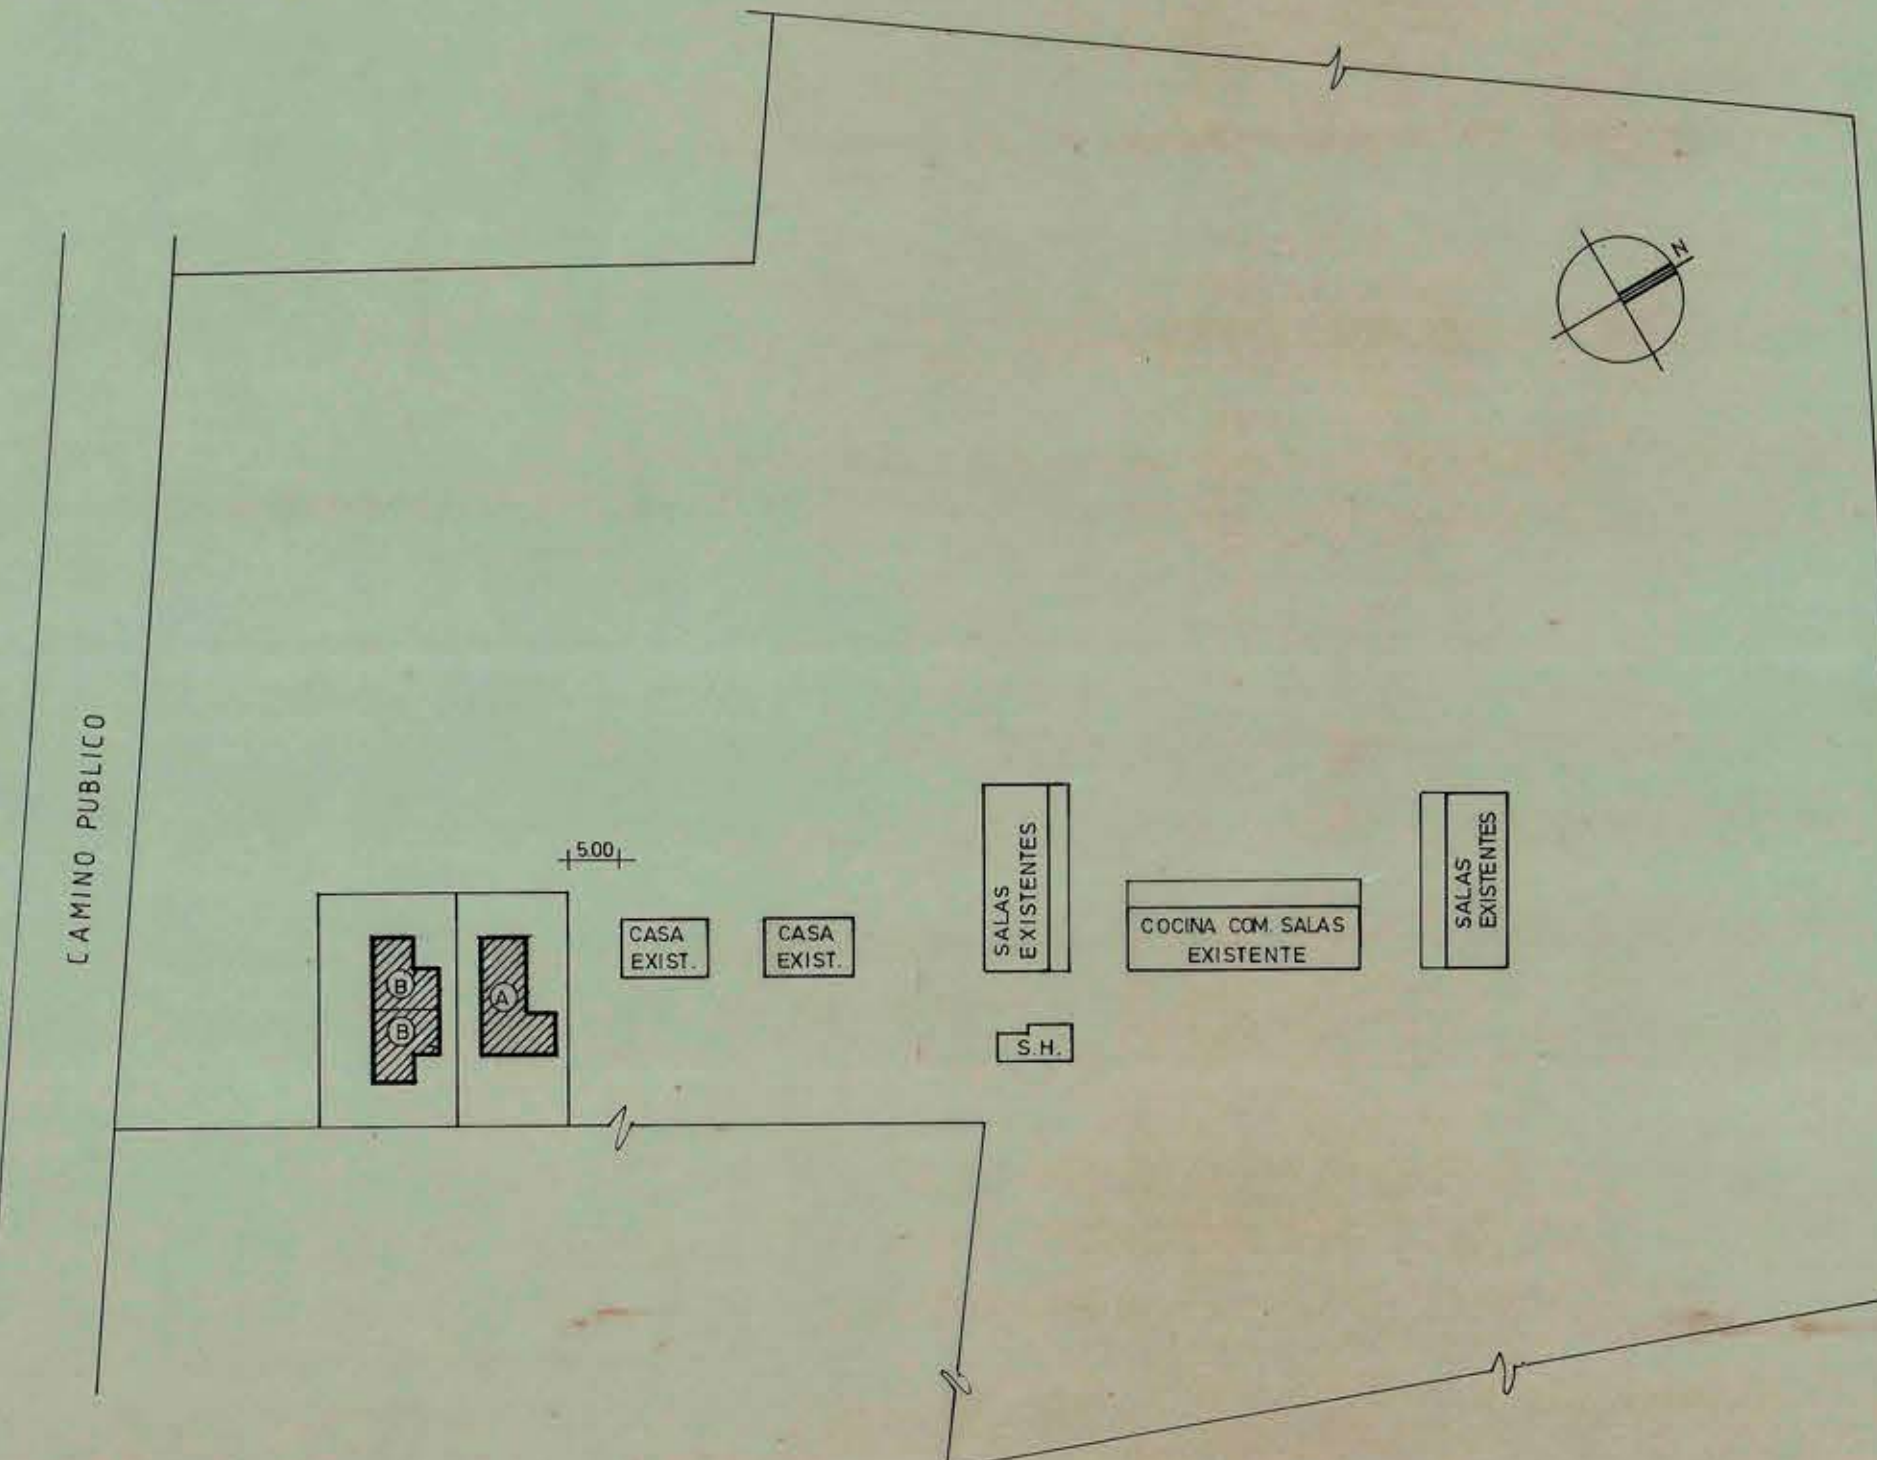

		DIRECCION DE ARQUITECTURA	
OFICINA REGIONAL VI REGION		OBRA	
REGION	VI REGION	VIVIENDAS ESCUELA F-103 LOS AROMOS	
PROVINCIA	CACHAPOAL	PLANO	
COMUNA	LAS CABRAS	PLANTA - ELEVACIONES Y CORTE	
ARQUITECTO PROYECTISTA	PATRICIO PEREIRA I	DIBUJO	FERNANDO ROJAS P.
ARQUITECTO REGIONAL	OSCAR E. NOVOA VARGAS	FECHA	AGOSTO 1988
SUPERFICIE		DIMENS	
ESCALA	1 : 50	ARCHIVO	