




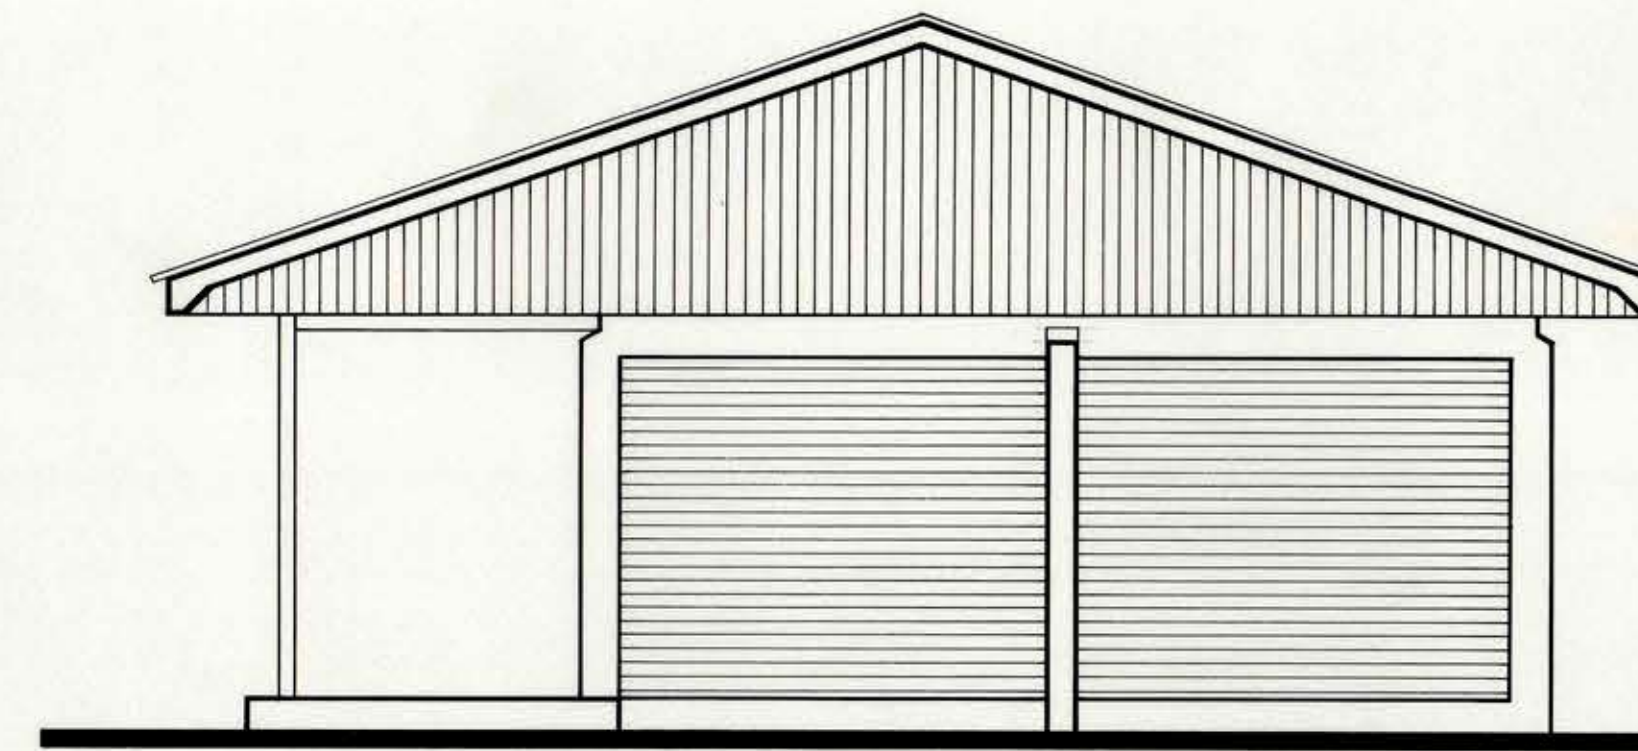



FACHADA FRONTON SALA
ESC. 1:50

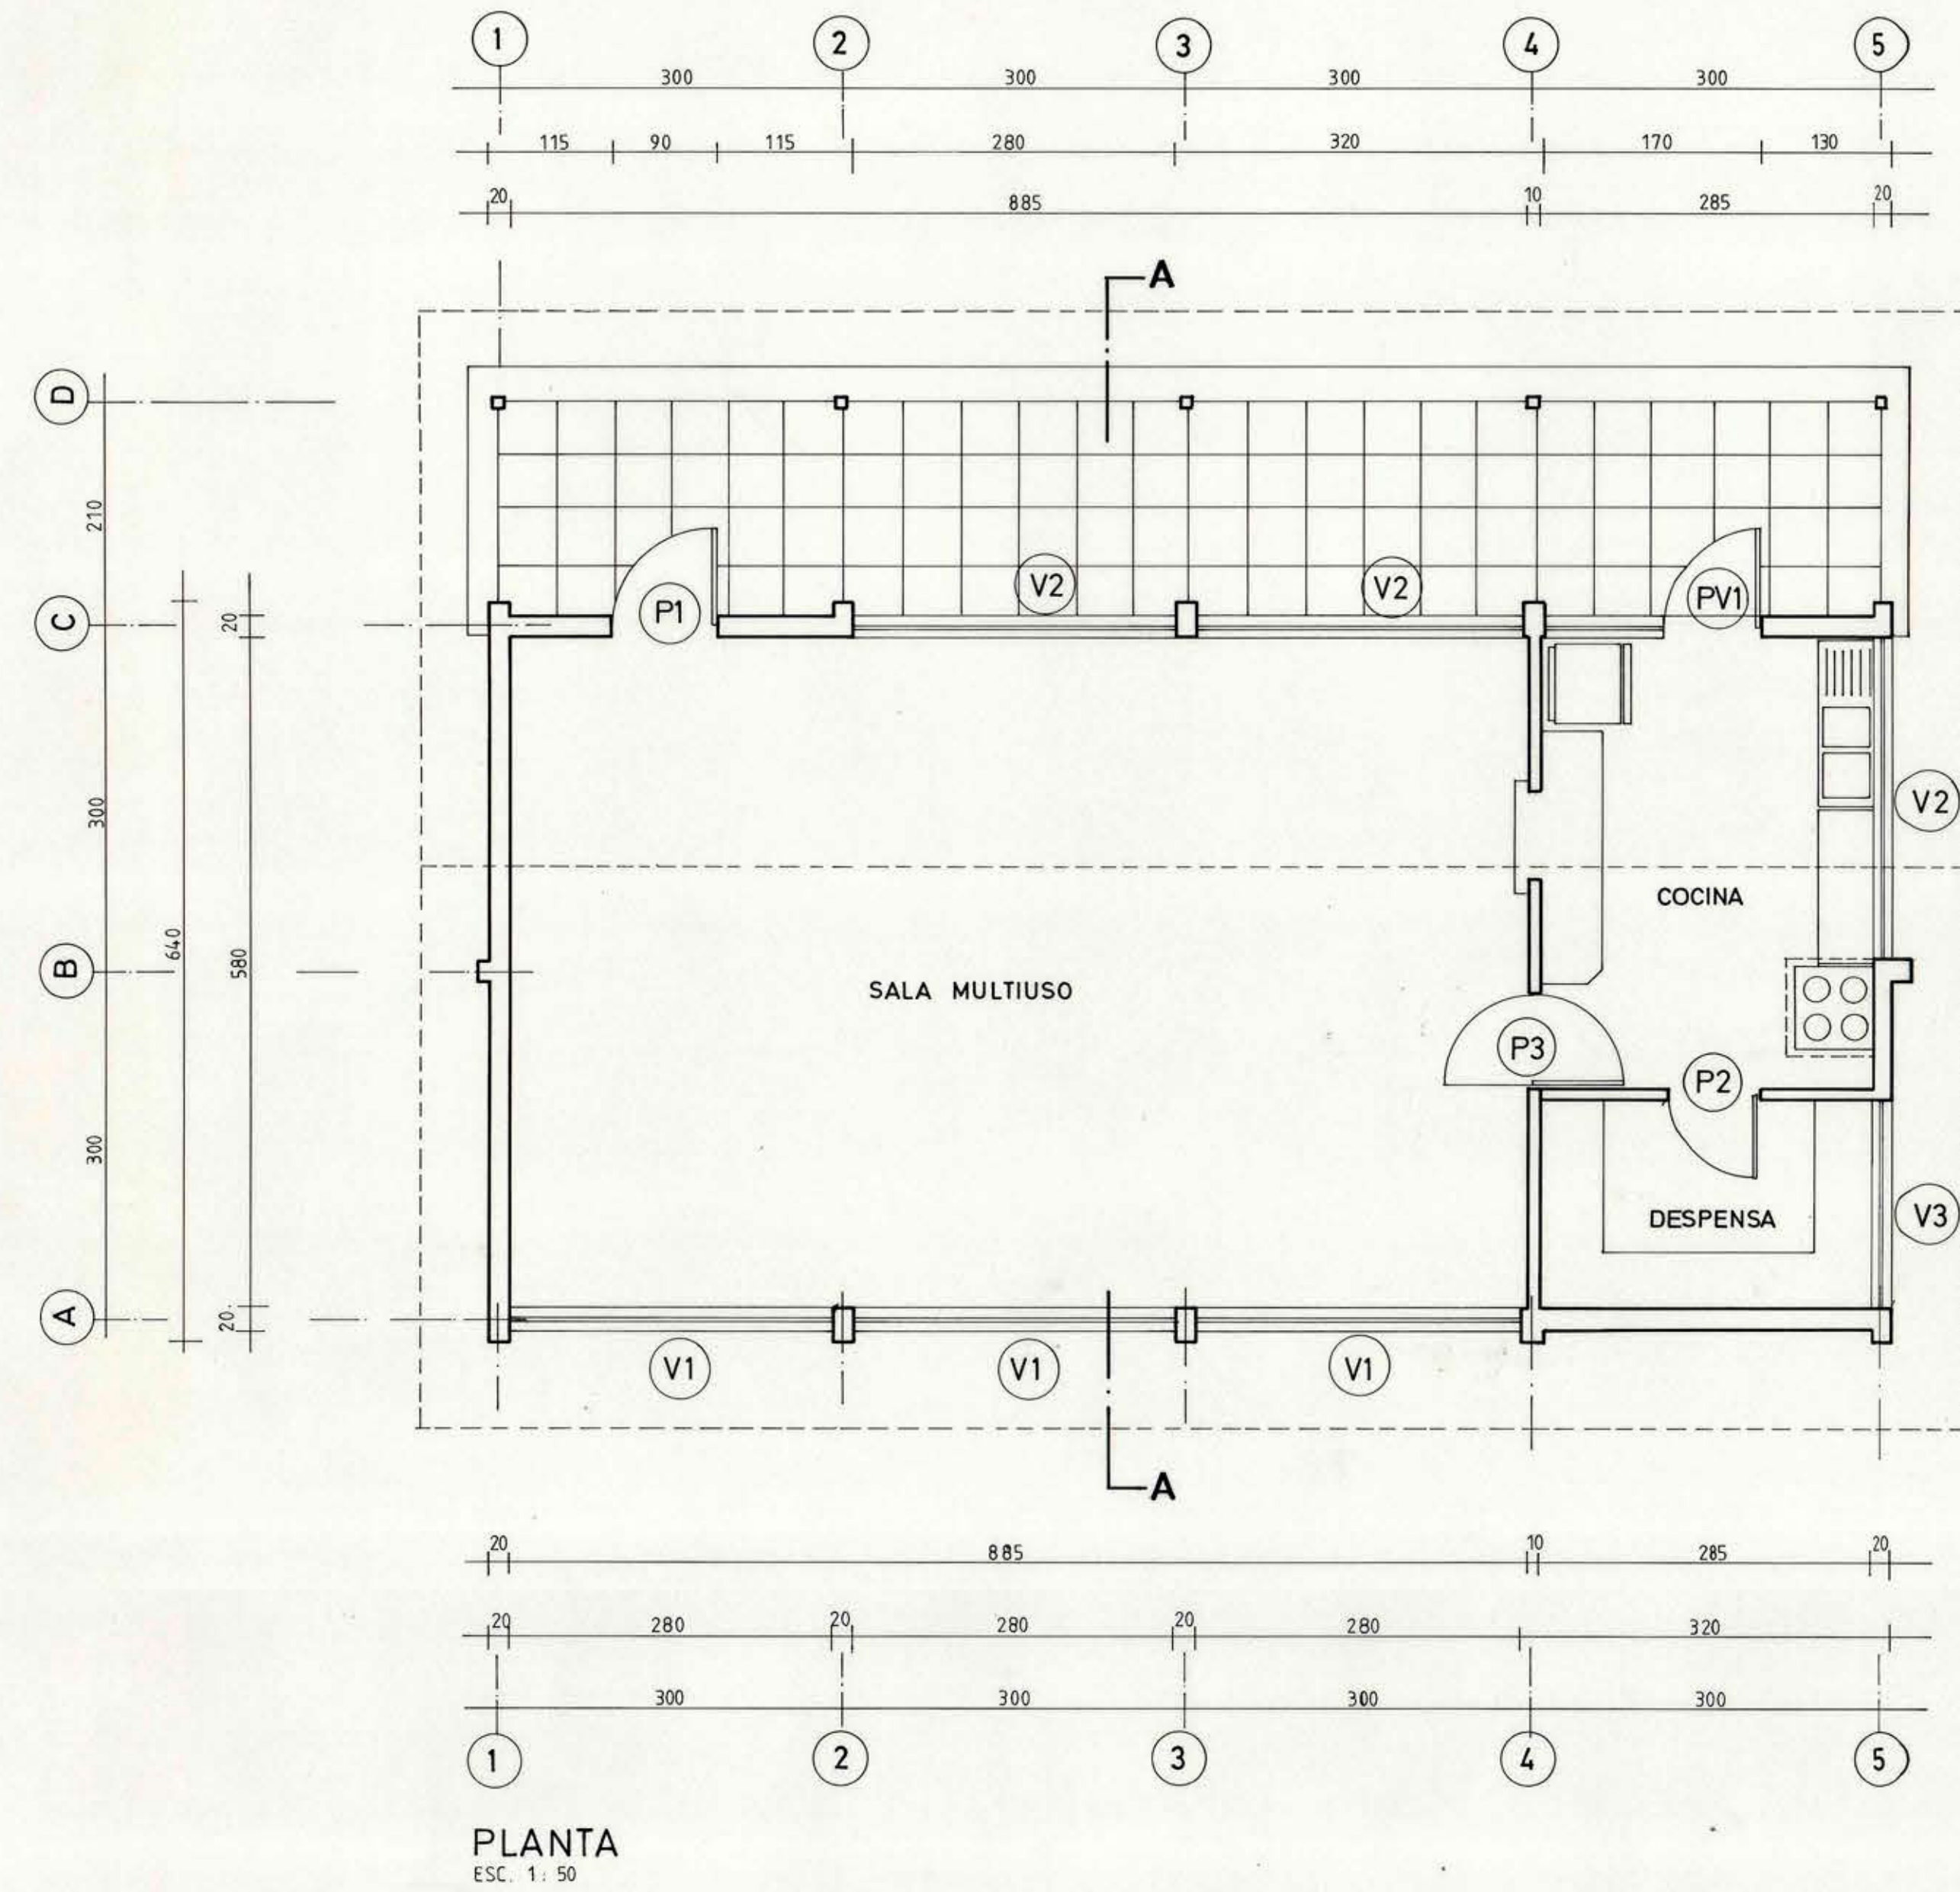


FACHADA FRONTON COCINA
ESC. 1:50

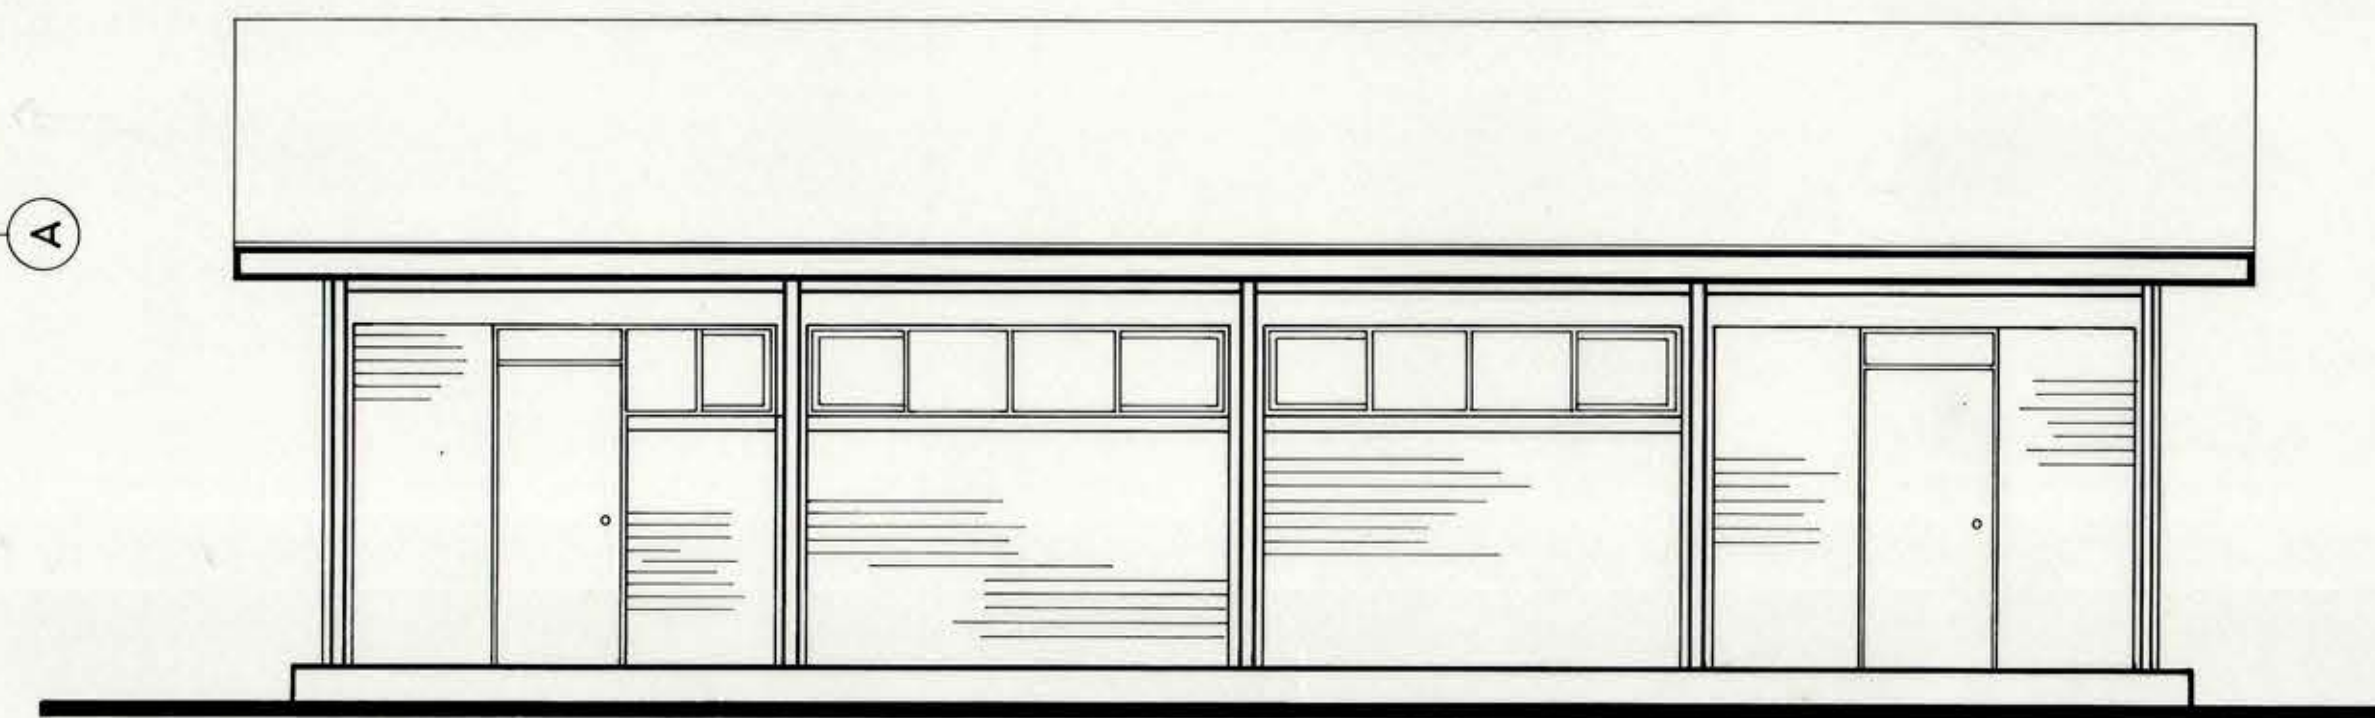

ELEVACION LATERAL ACCESO
ESC. 1:50

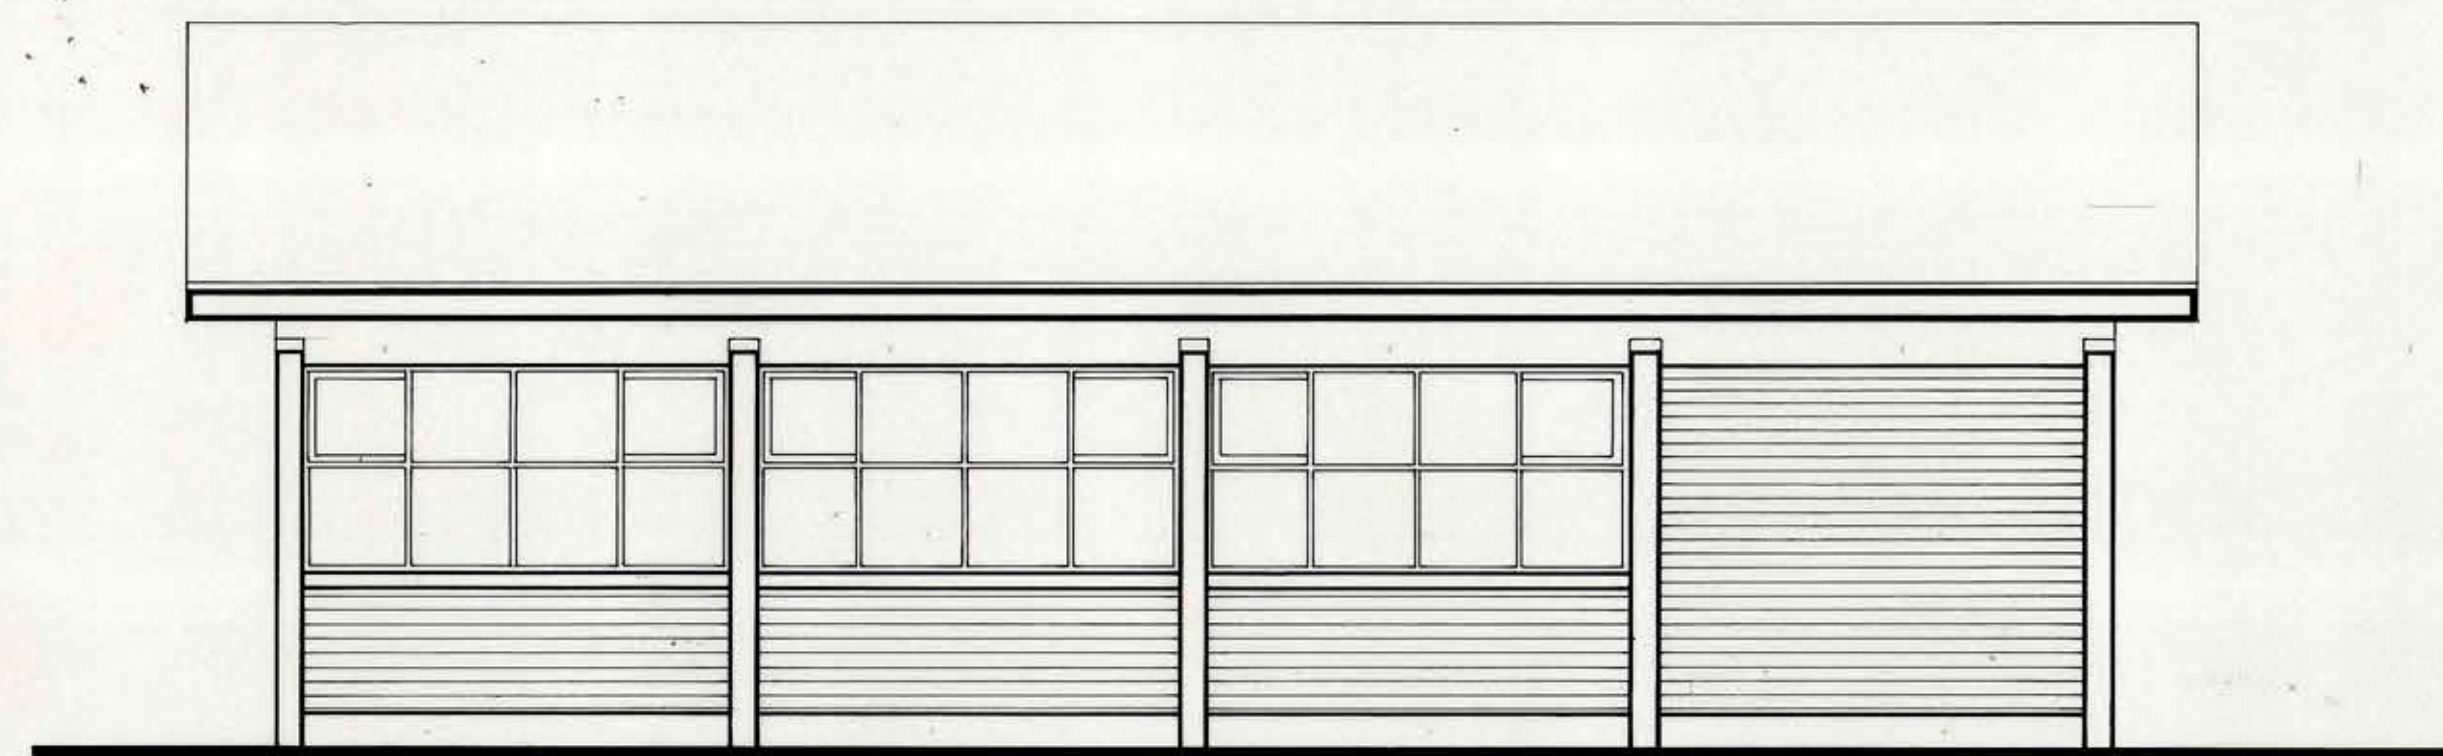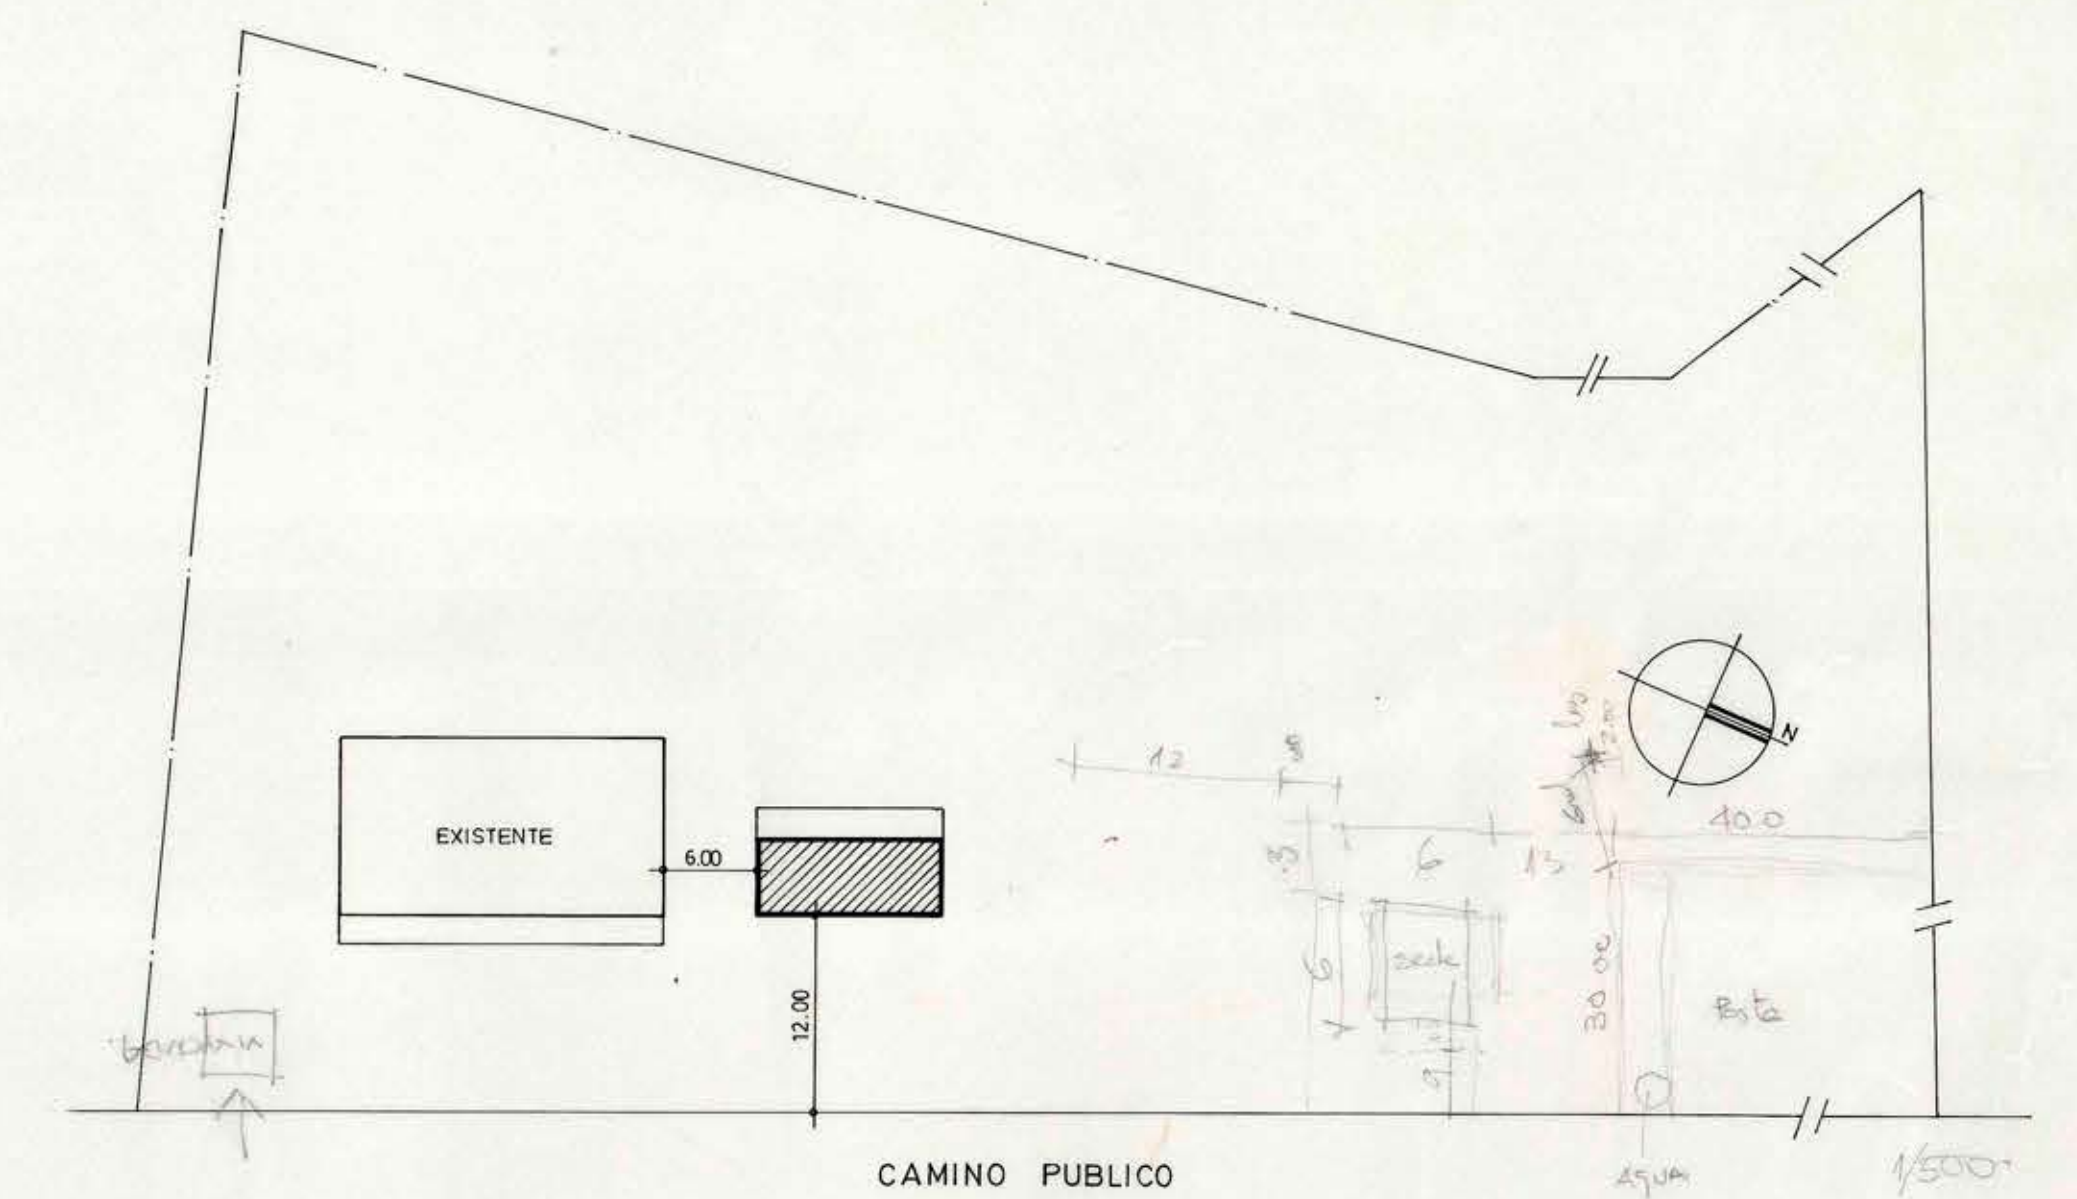

FACHADA LATERAL VENTANALES
ESC. 1:50

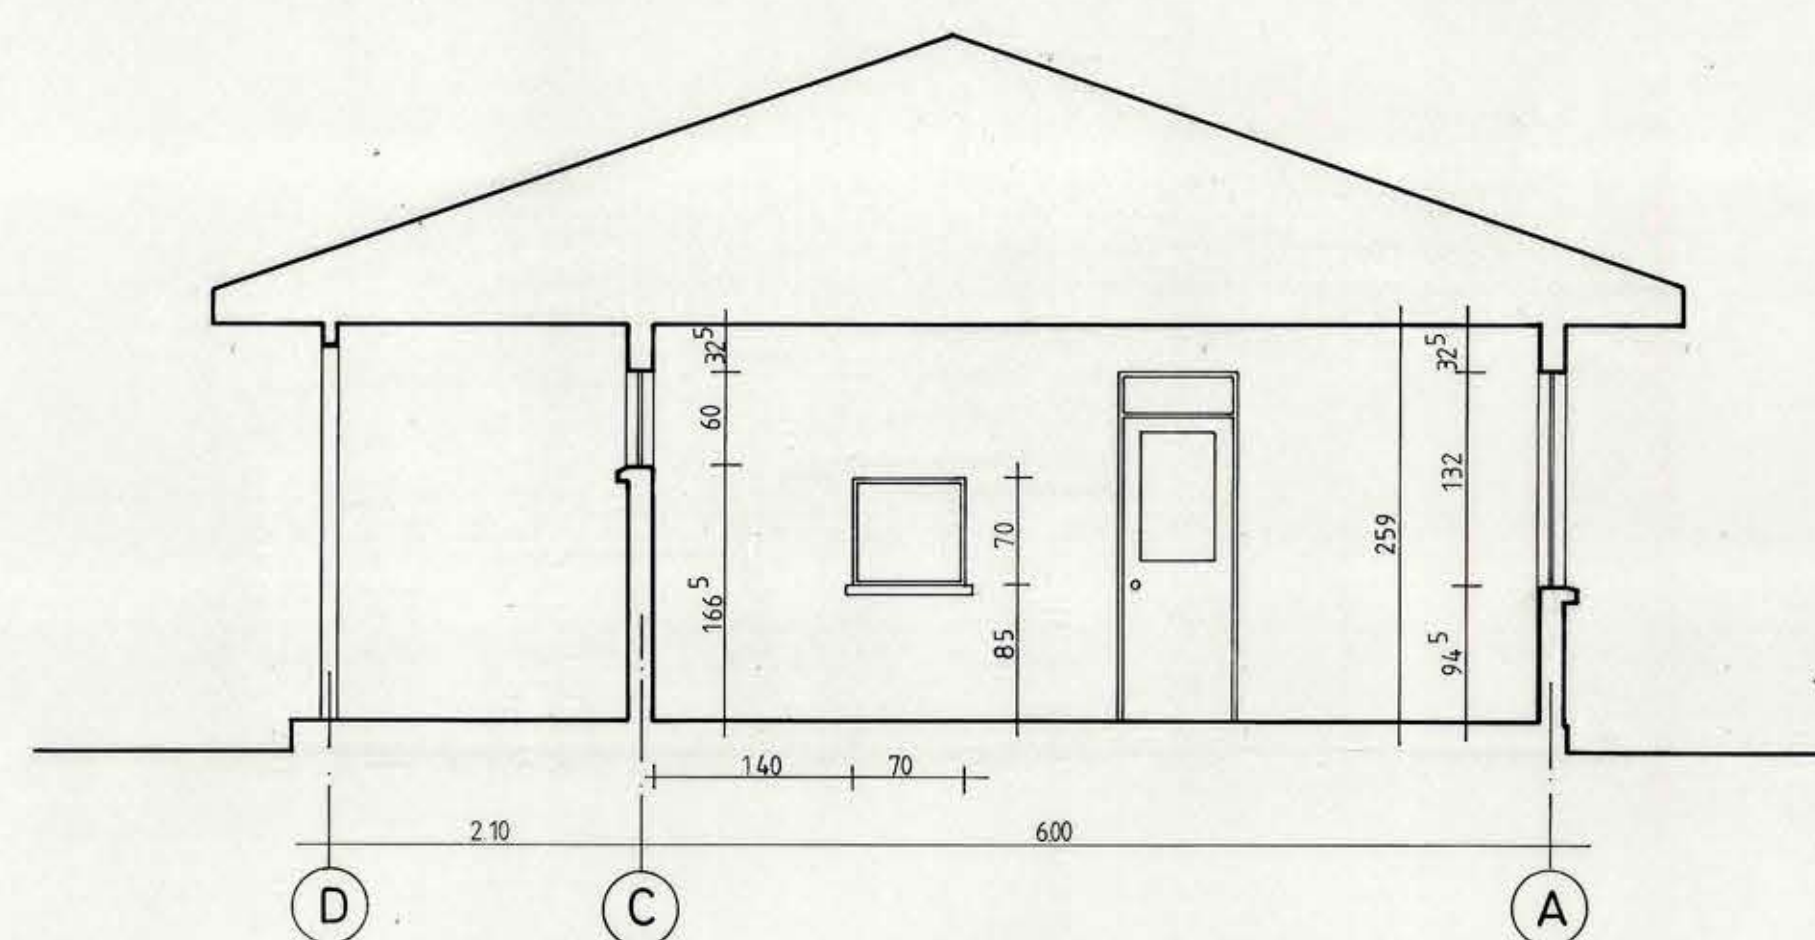

CORTE A - A
ESC. 1:50

CUADRO DE SUPERFICIES	
UNA SALA MULTIUSO	: 54.00 m ²
COCINA DESPENSA	: 18.00 m ²
CIRCULACIONES CUBIERTAS	: 24.00 m ²
TOTAL	: 96.00 m ²

MOD		DIRECCION DE ARQUITECTURA	
REGION VI REGION		OFICINA REGIONAL VI REGION	
PROVINCIA CACHAPOAL	OBRA	REPOSICION PARCIAL ESCUELA G-112 STA. EUGENIA	
COMUNA LAS CABRAS	PLANO	PLANTA ELEVACIONES Y CORTE	
ARQUITECTO PROYECTISTA	DIBUJO	FERNANDO ROJAS P.	
PATRICIO PEREIRA I.	LAMINA		
ARQUITECTO REGIONAL	CLAVE	OSCAR E. NOVOA VARGAS	
OSCAR E. NOVOA VARGAS	FECHA		
SUPERFICIE	AGOSTO 1988	0.55 X 1.10	
ESCALA	ARCHIVO	1:50	