


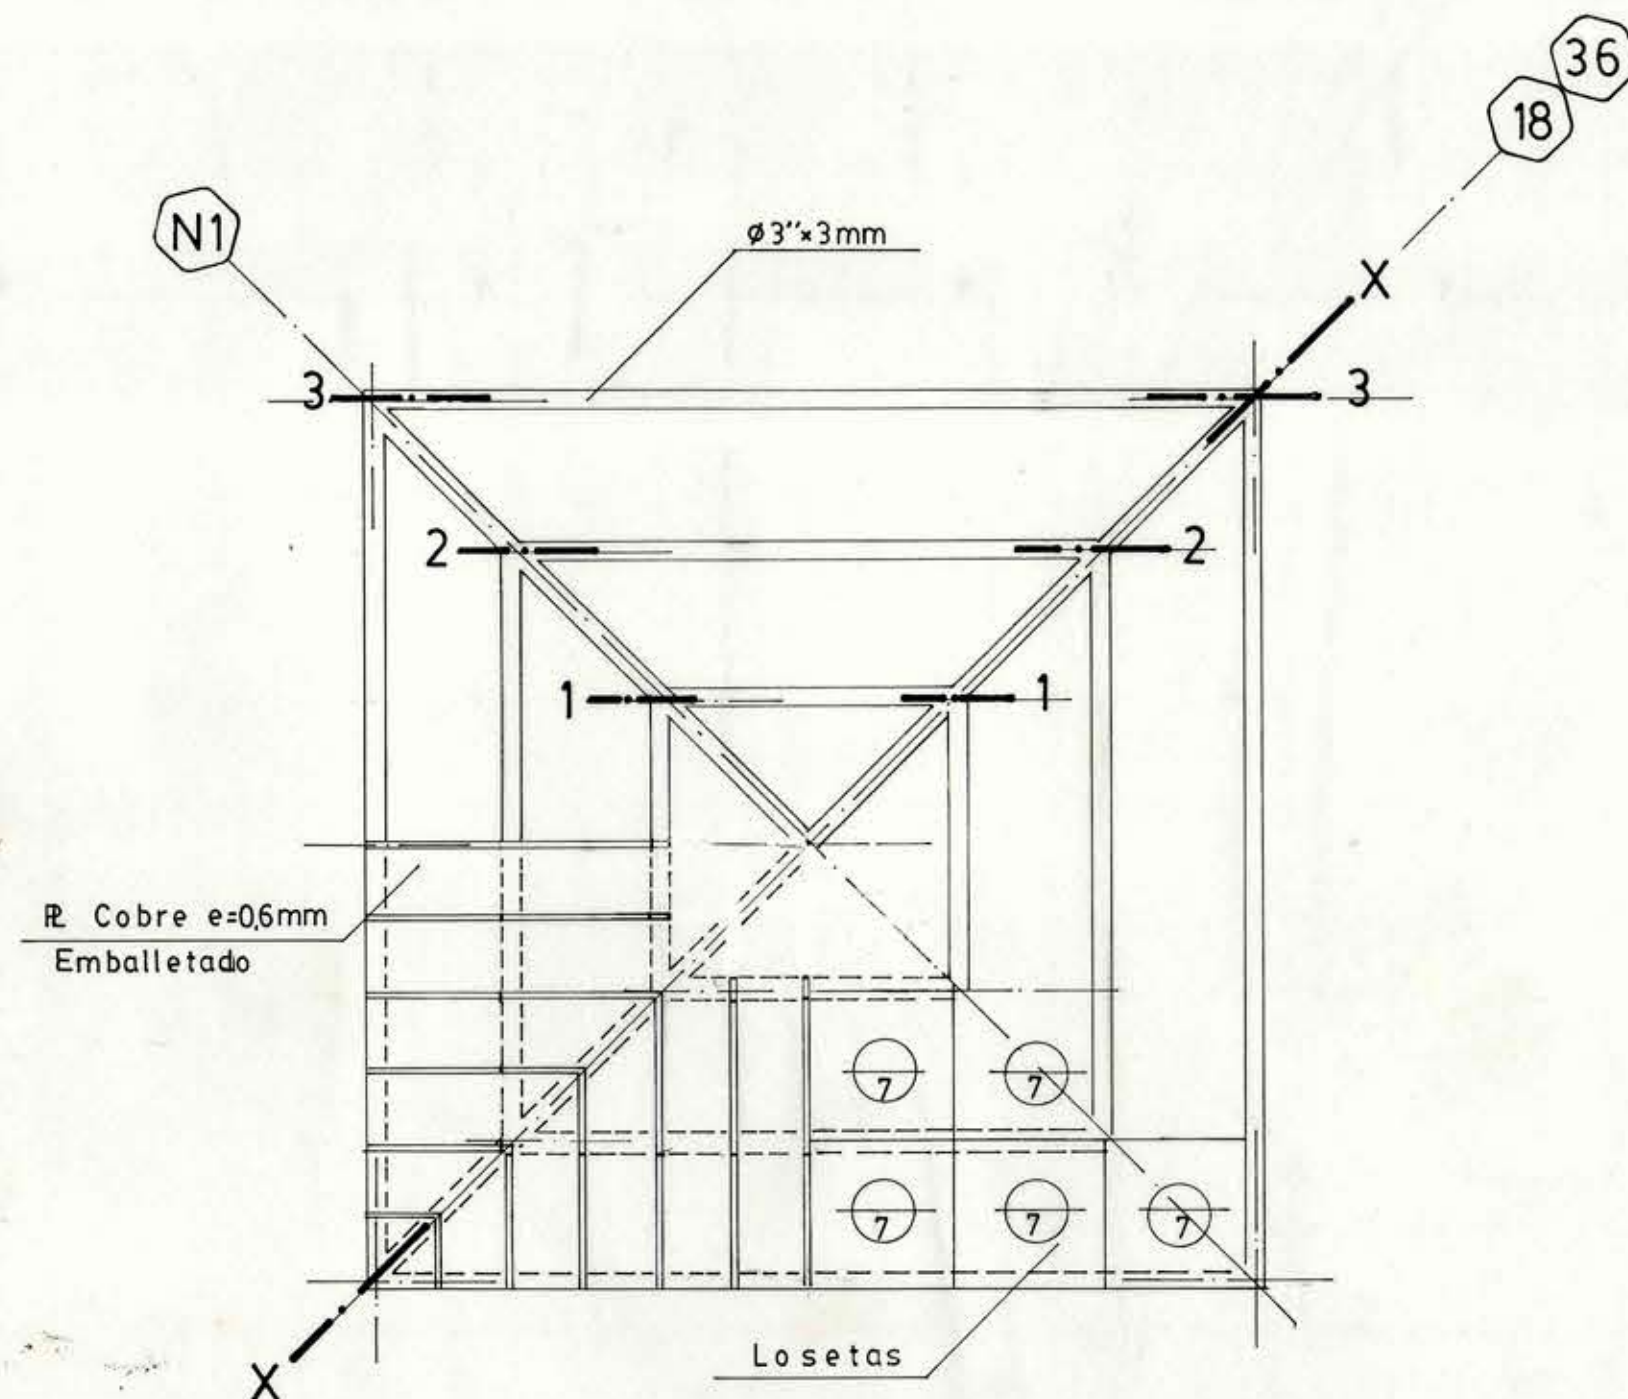


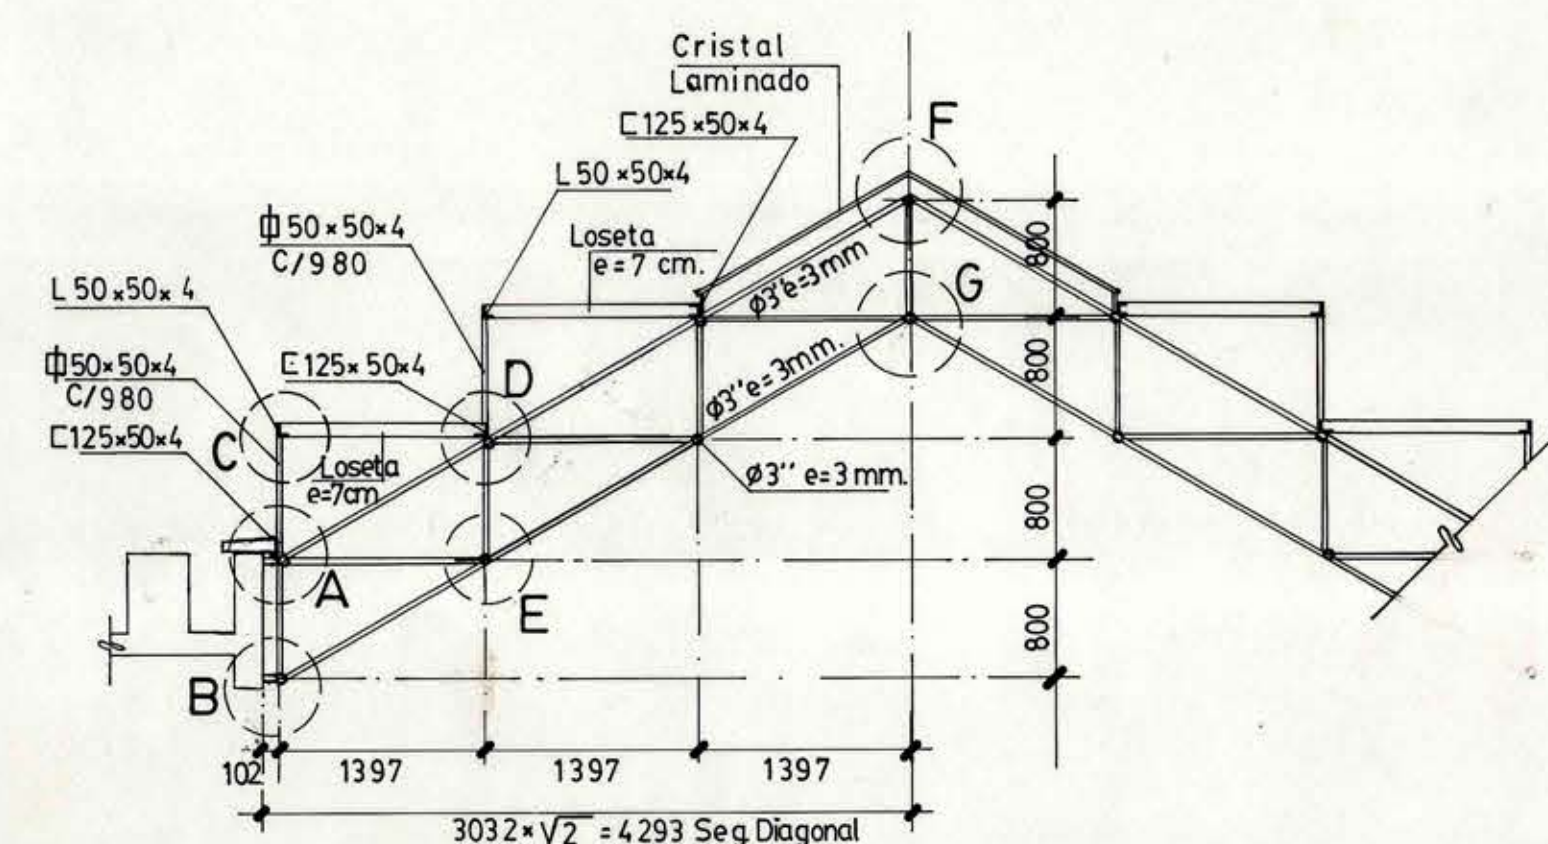


SECTOR A1-C1
PLANTA CUPULA COMEDORES
Esc. 1:50.

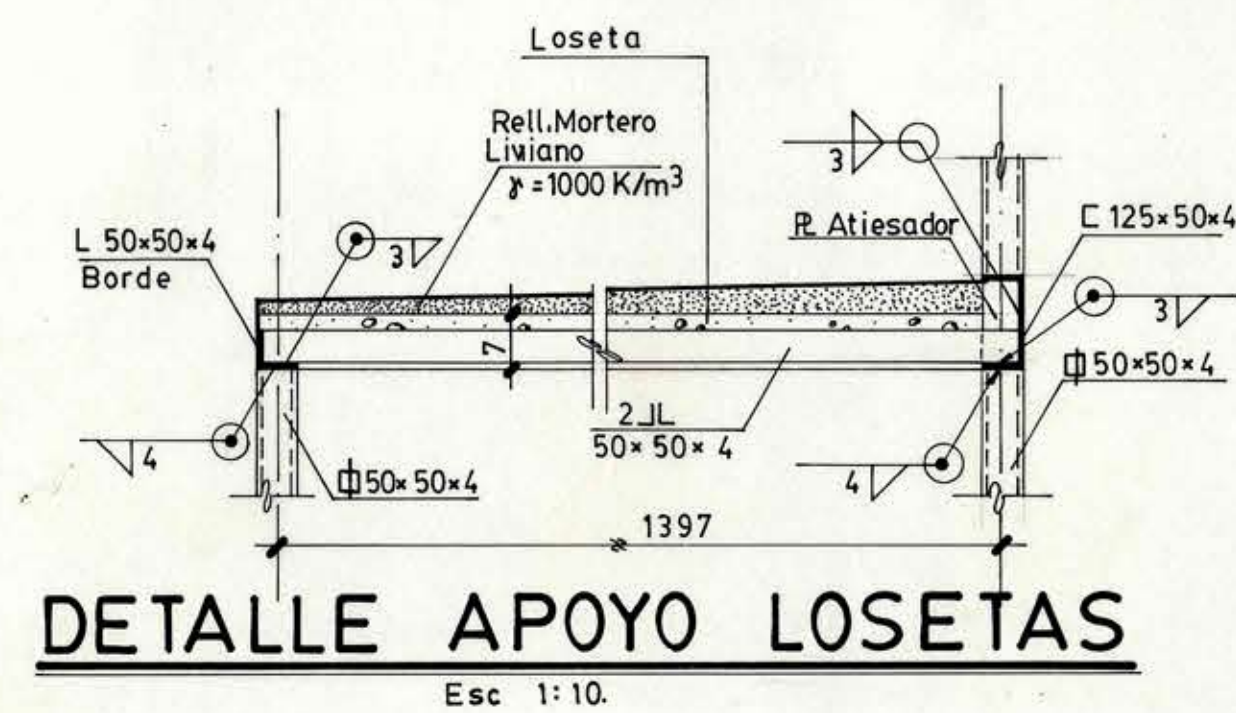


CORTE X-X
Esc. 1:50.

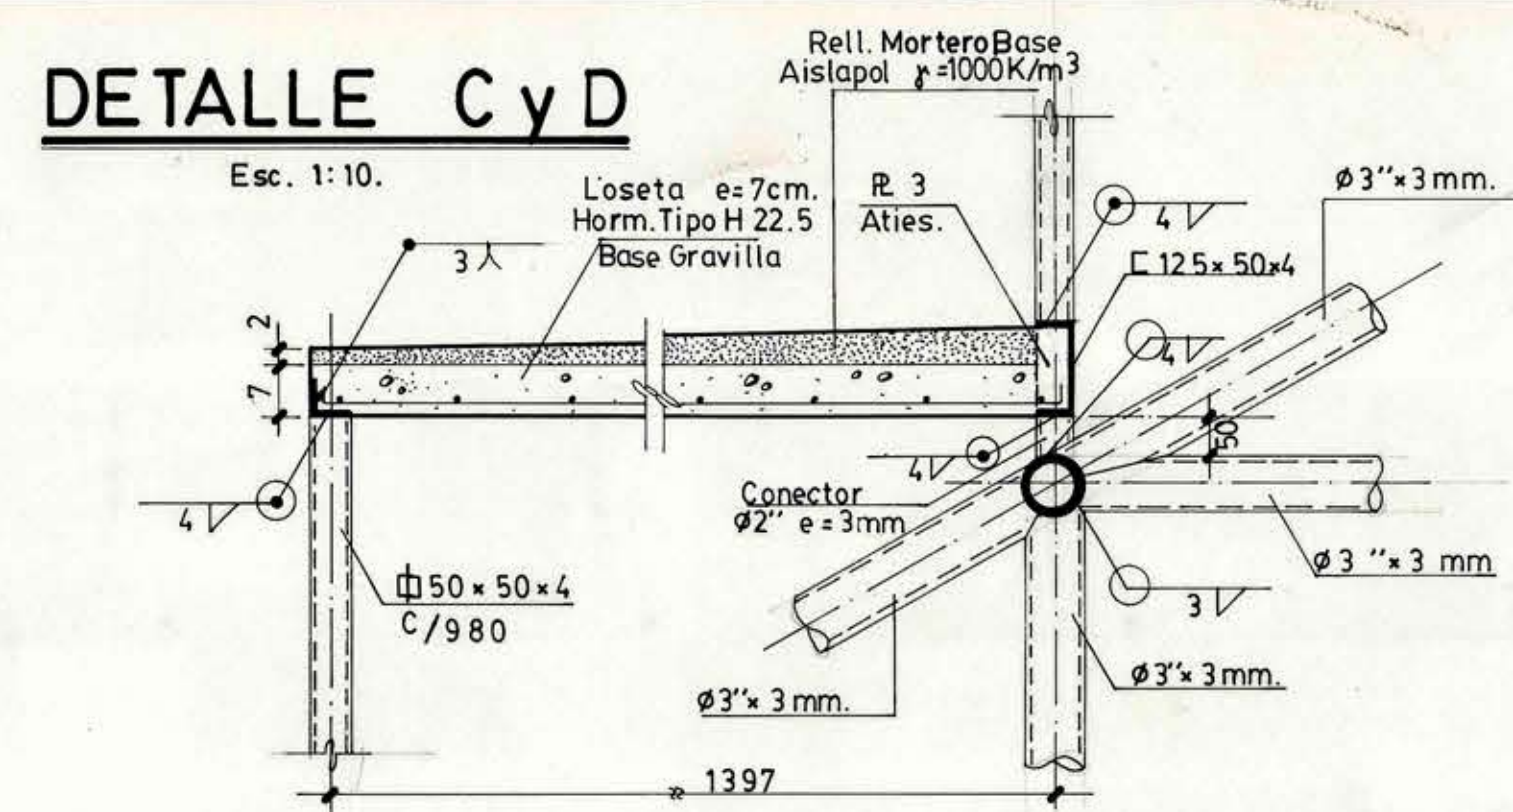


DETALLE APOYO LOSETAS
Esc. 1:10.

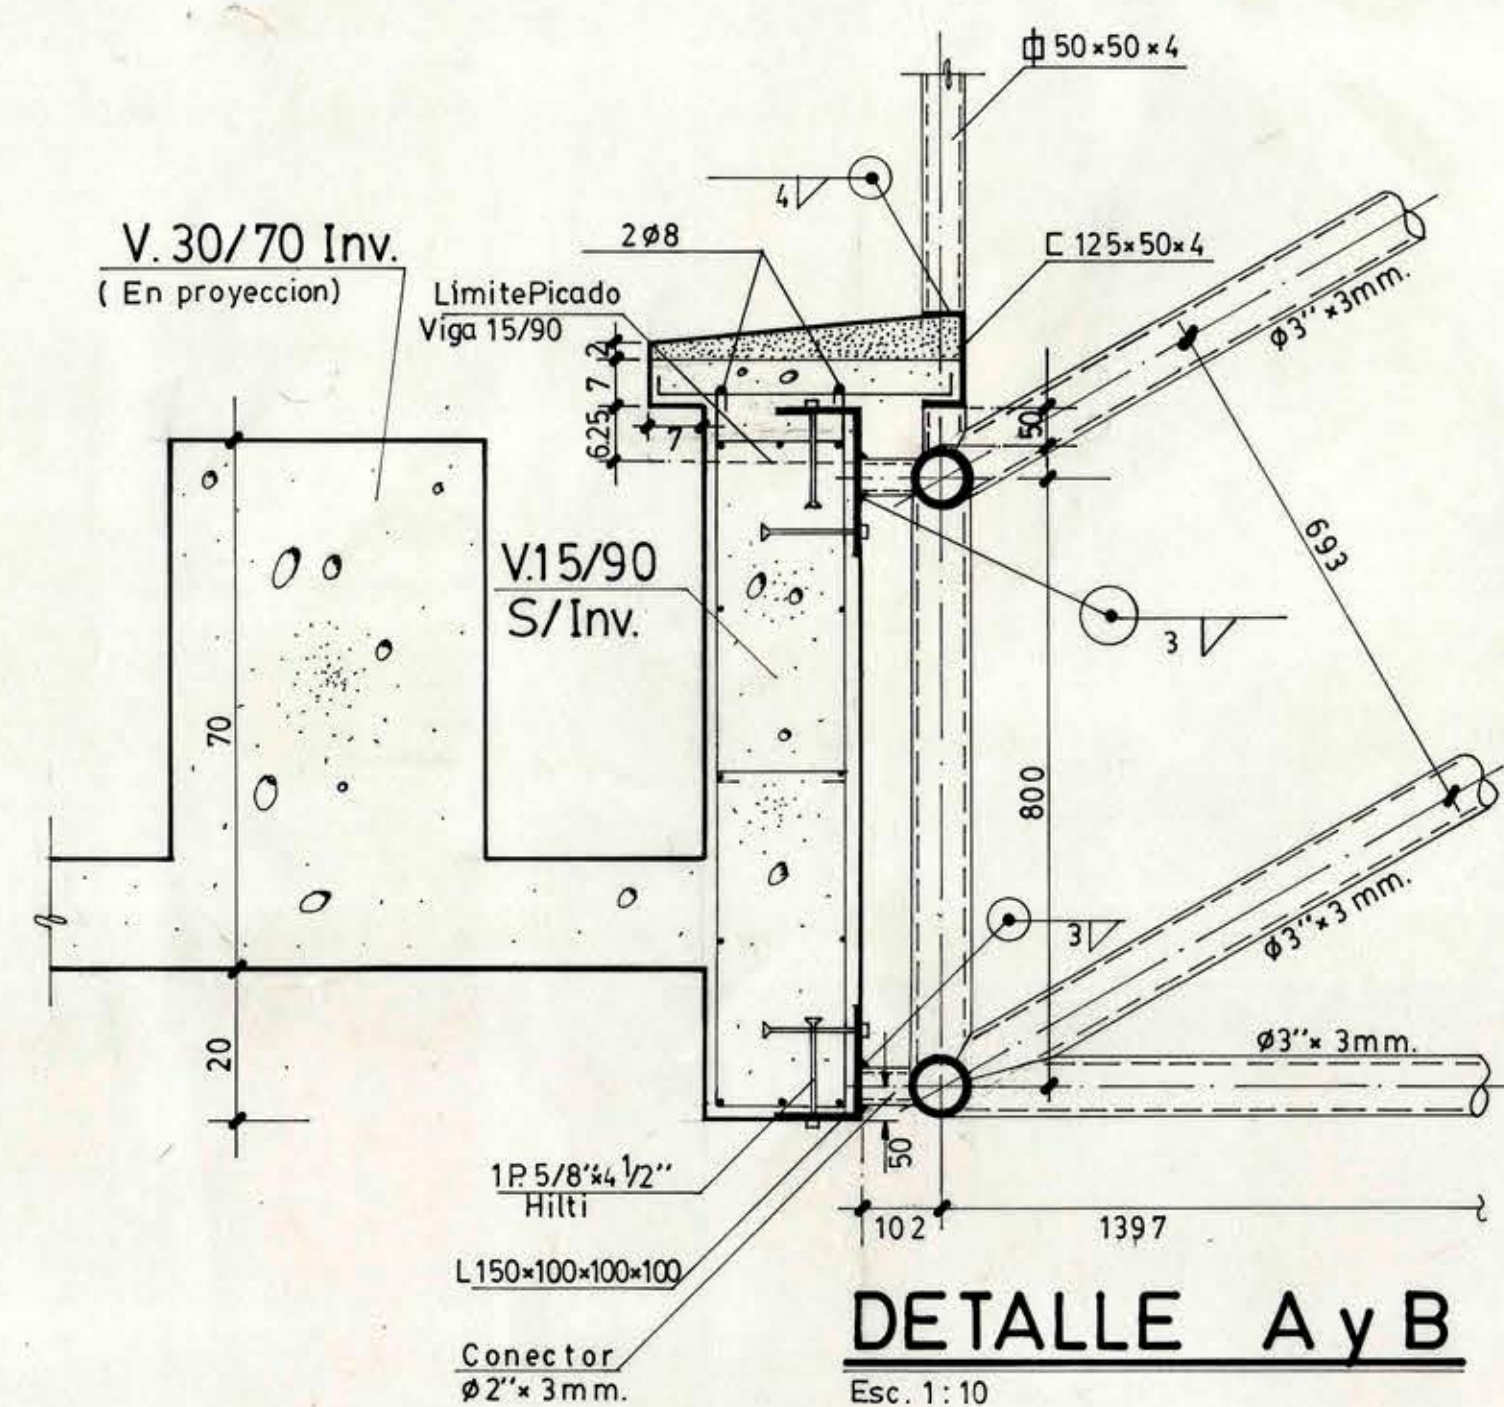

DETALLE AyB
Esc. 1:10.

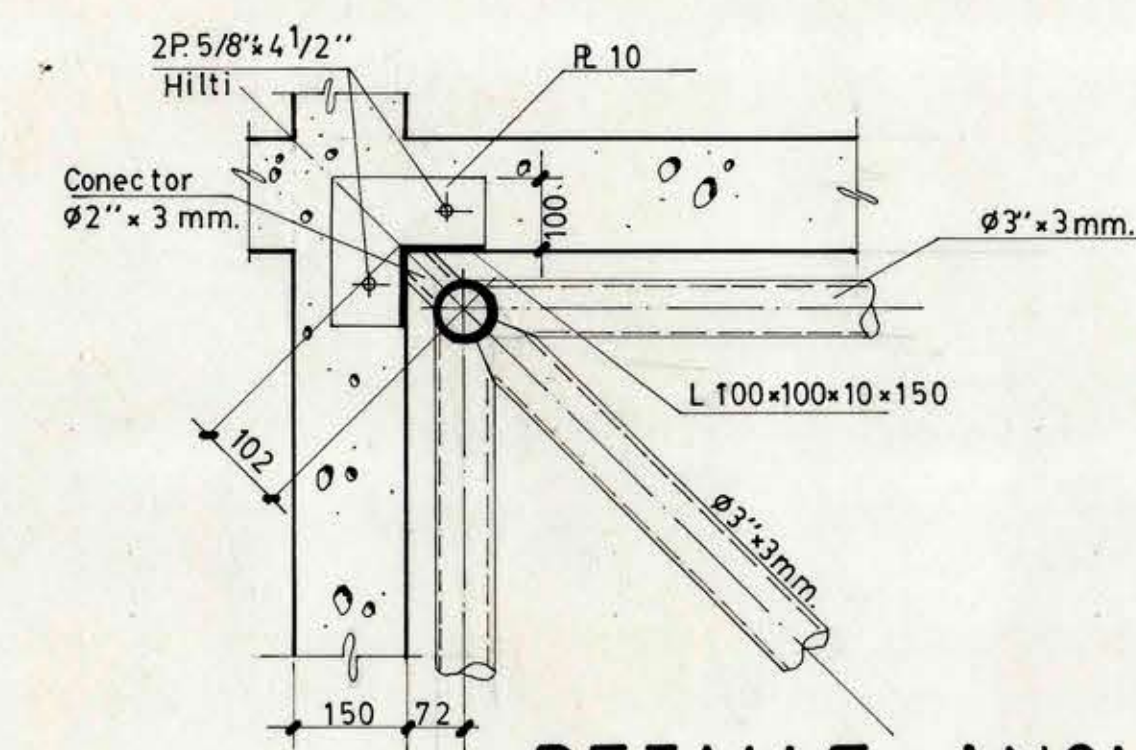

DETALLE ANCLAJE A VIGA 15/90
Esc. 1:10.

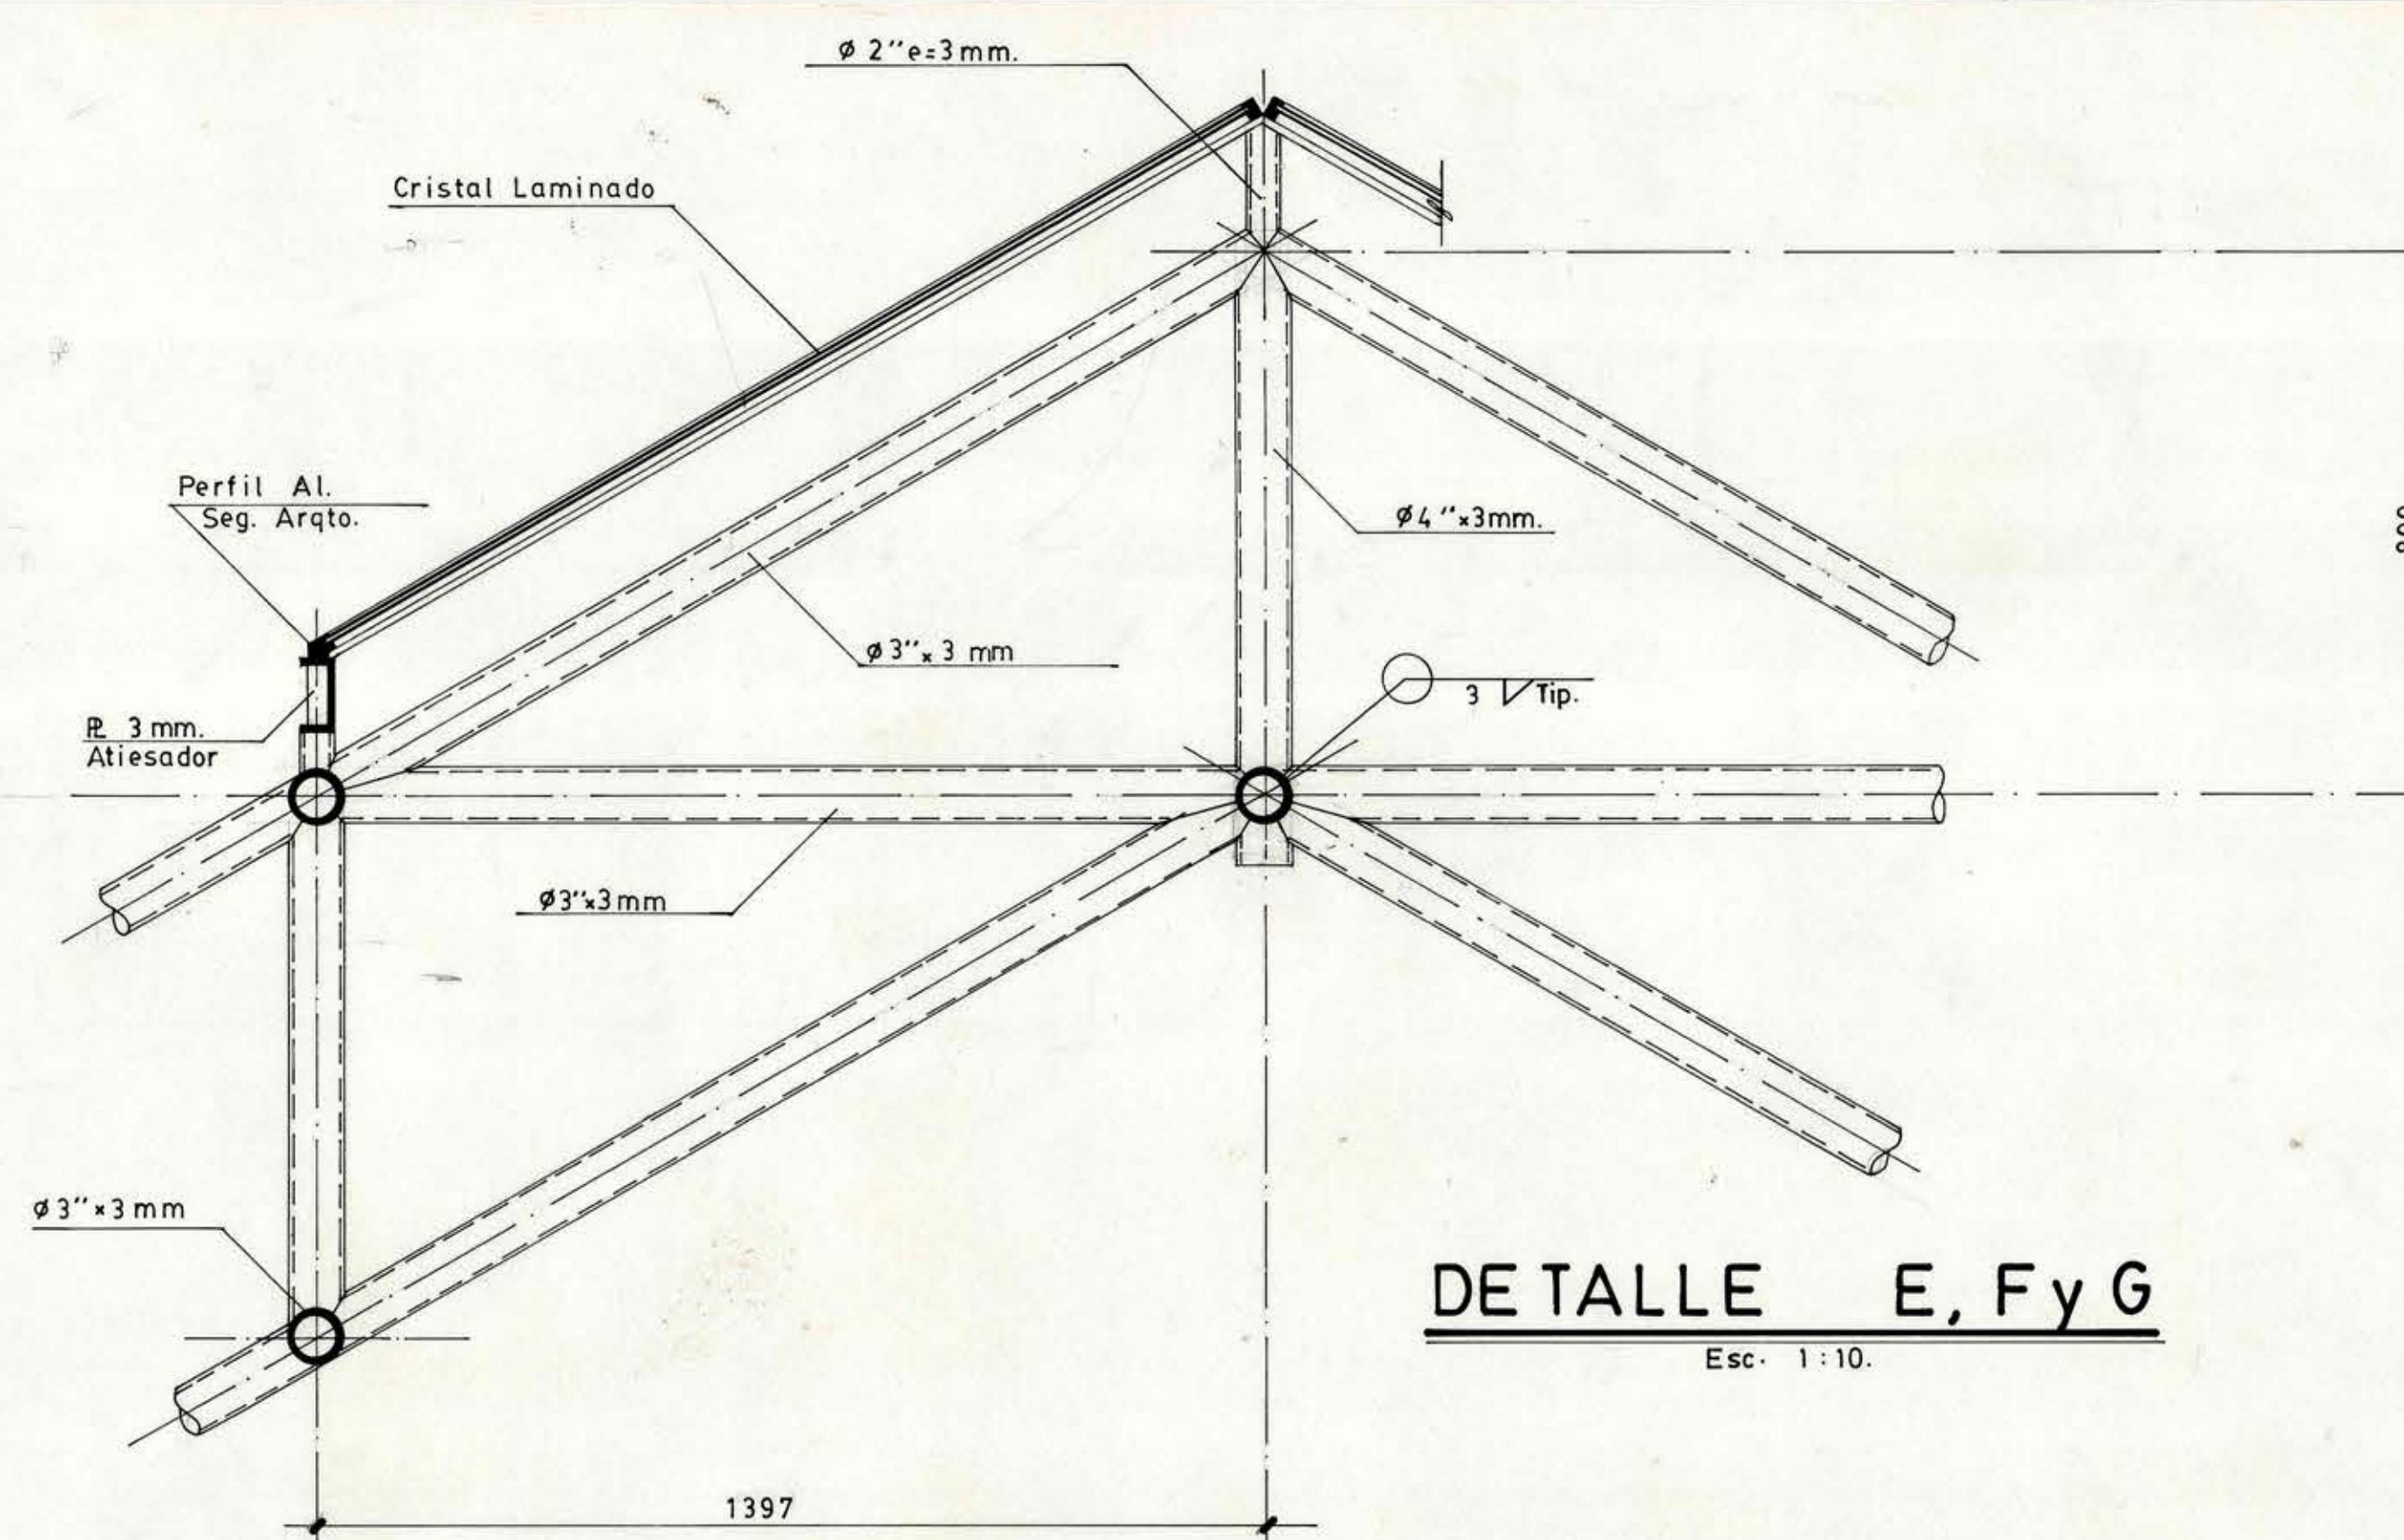


DETALLE E, FyG
Esc. 1:10.


CORTE 1-1
Esc. 1:20.

CORTE 2-2
Esc. 1:20.

CORTE 3-3
Esc. 1:20.

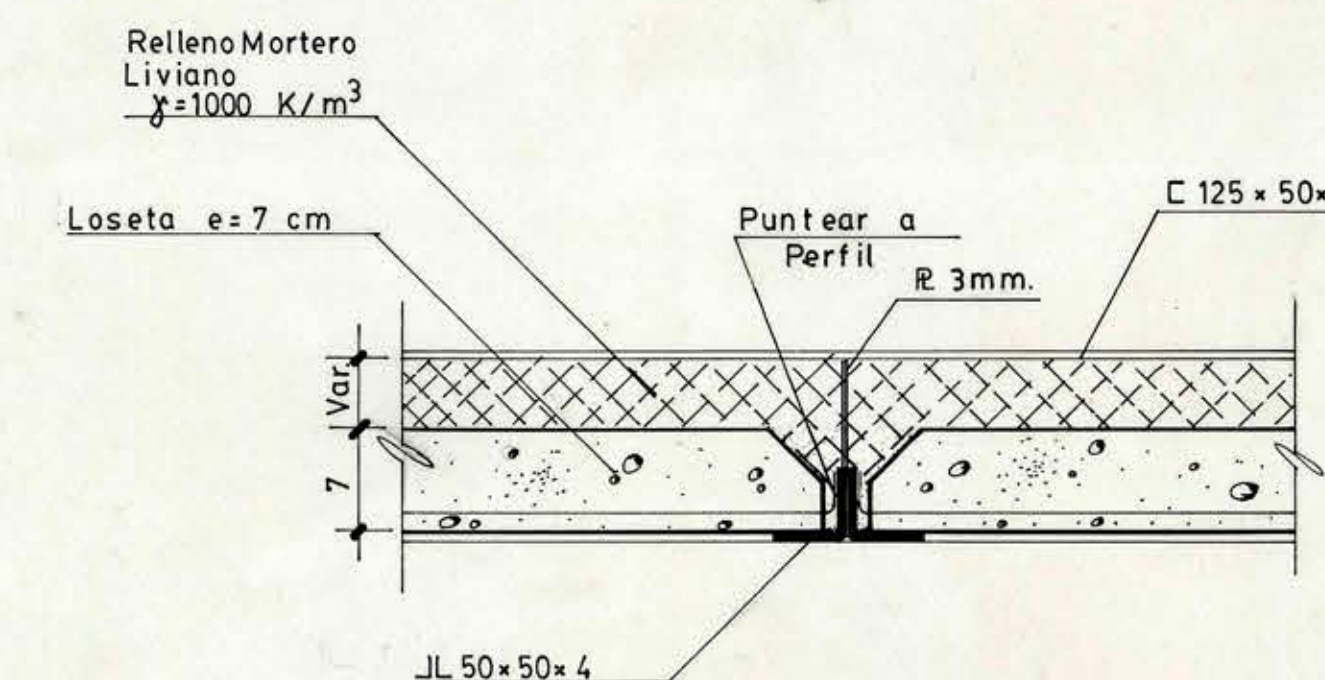

DETALLE H
Esc. 1:5.

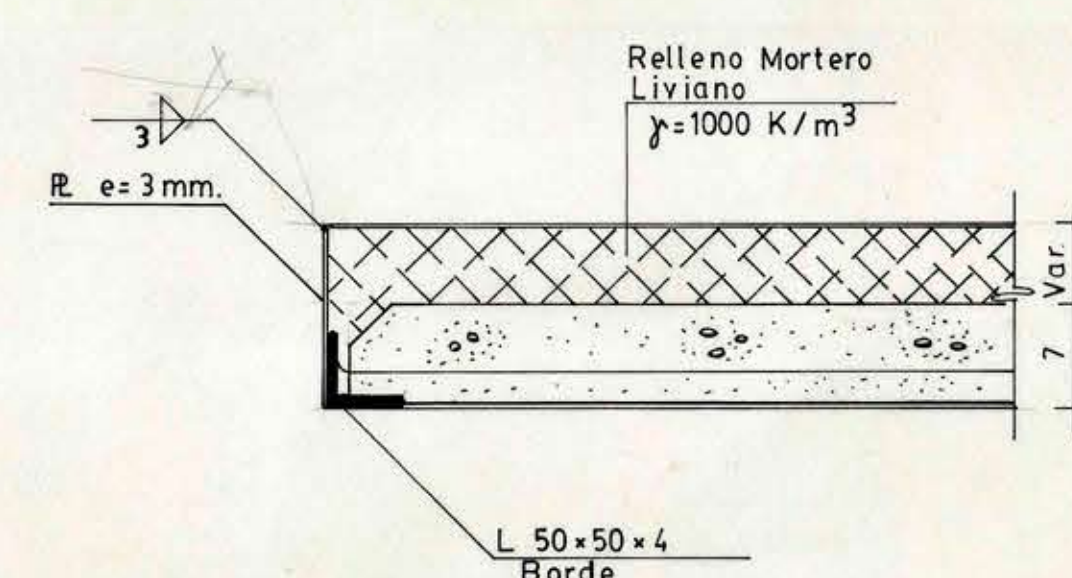

DETALLE I
Esc. 1:5.

MODIFICACIONES	Nº	FECHA	MATERIA	VP
1				
2				
3				
4				
5				
6				

A3	A4	B2	C3	C4
A2	A1	B1	B3	C2
D7	D4	D1	D2	D3
D6	D5	D4	D3	D2

SUP. PARCIAL	m ²	ESCALA	
SUP. TOTAL	m ²		
NORTE	SECTOR	SERIE	
	A1-C1	E.S.	
Nº PLANO	DIBUJO	FECHA	
1178 / 386	J.G.K	07/89	
	DIM.	VP	