

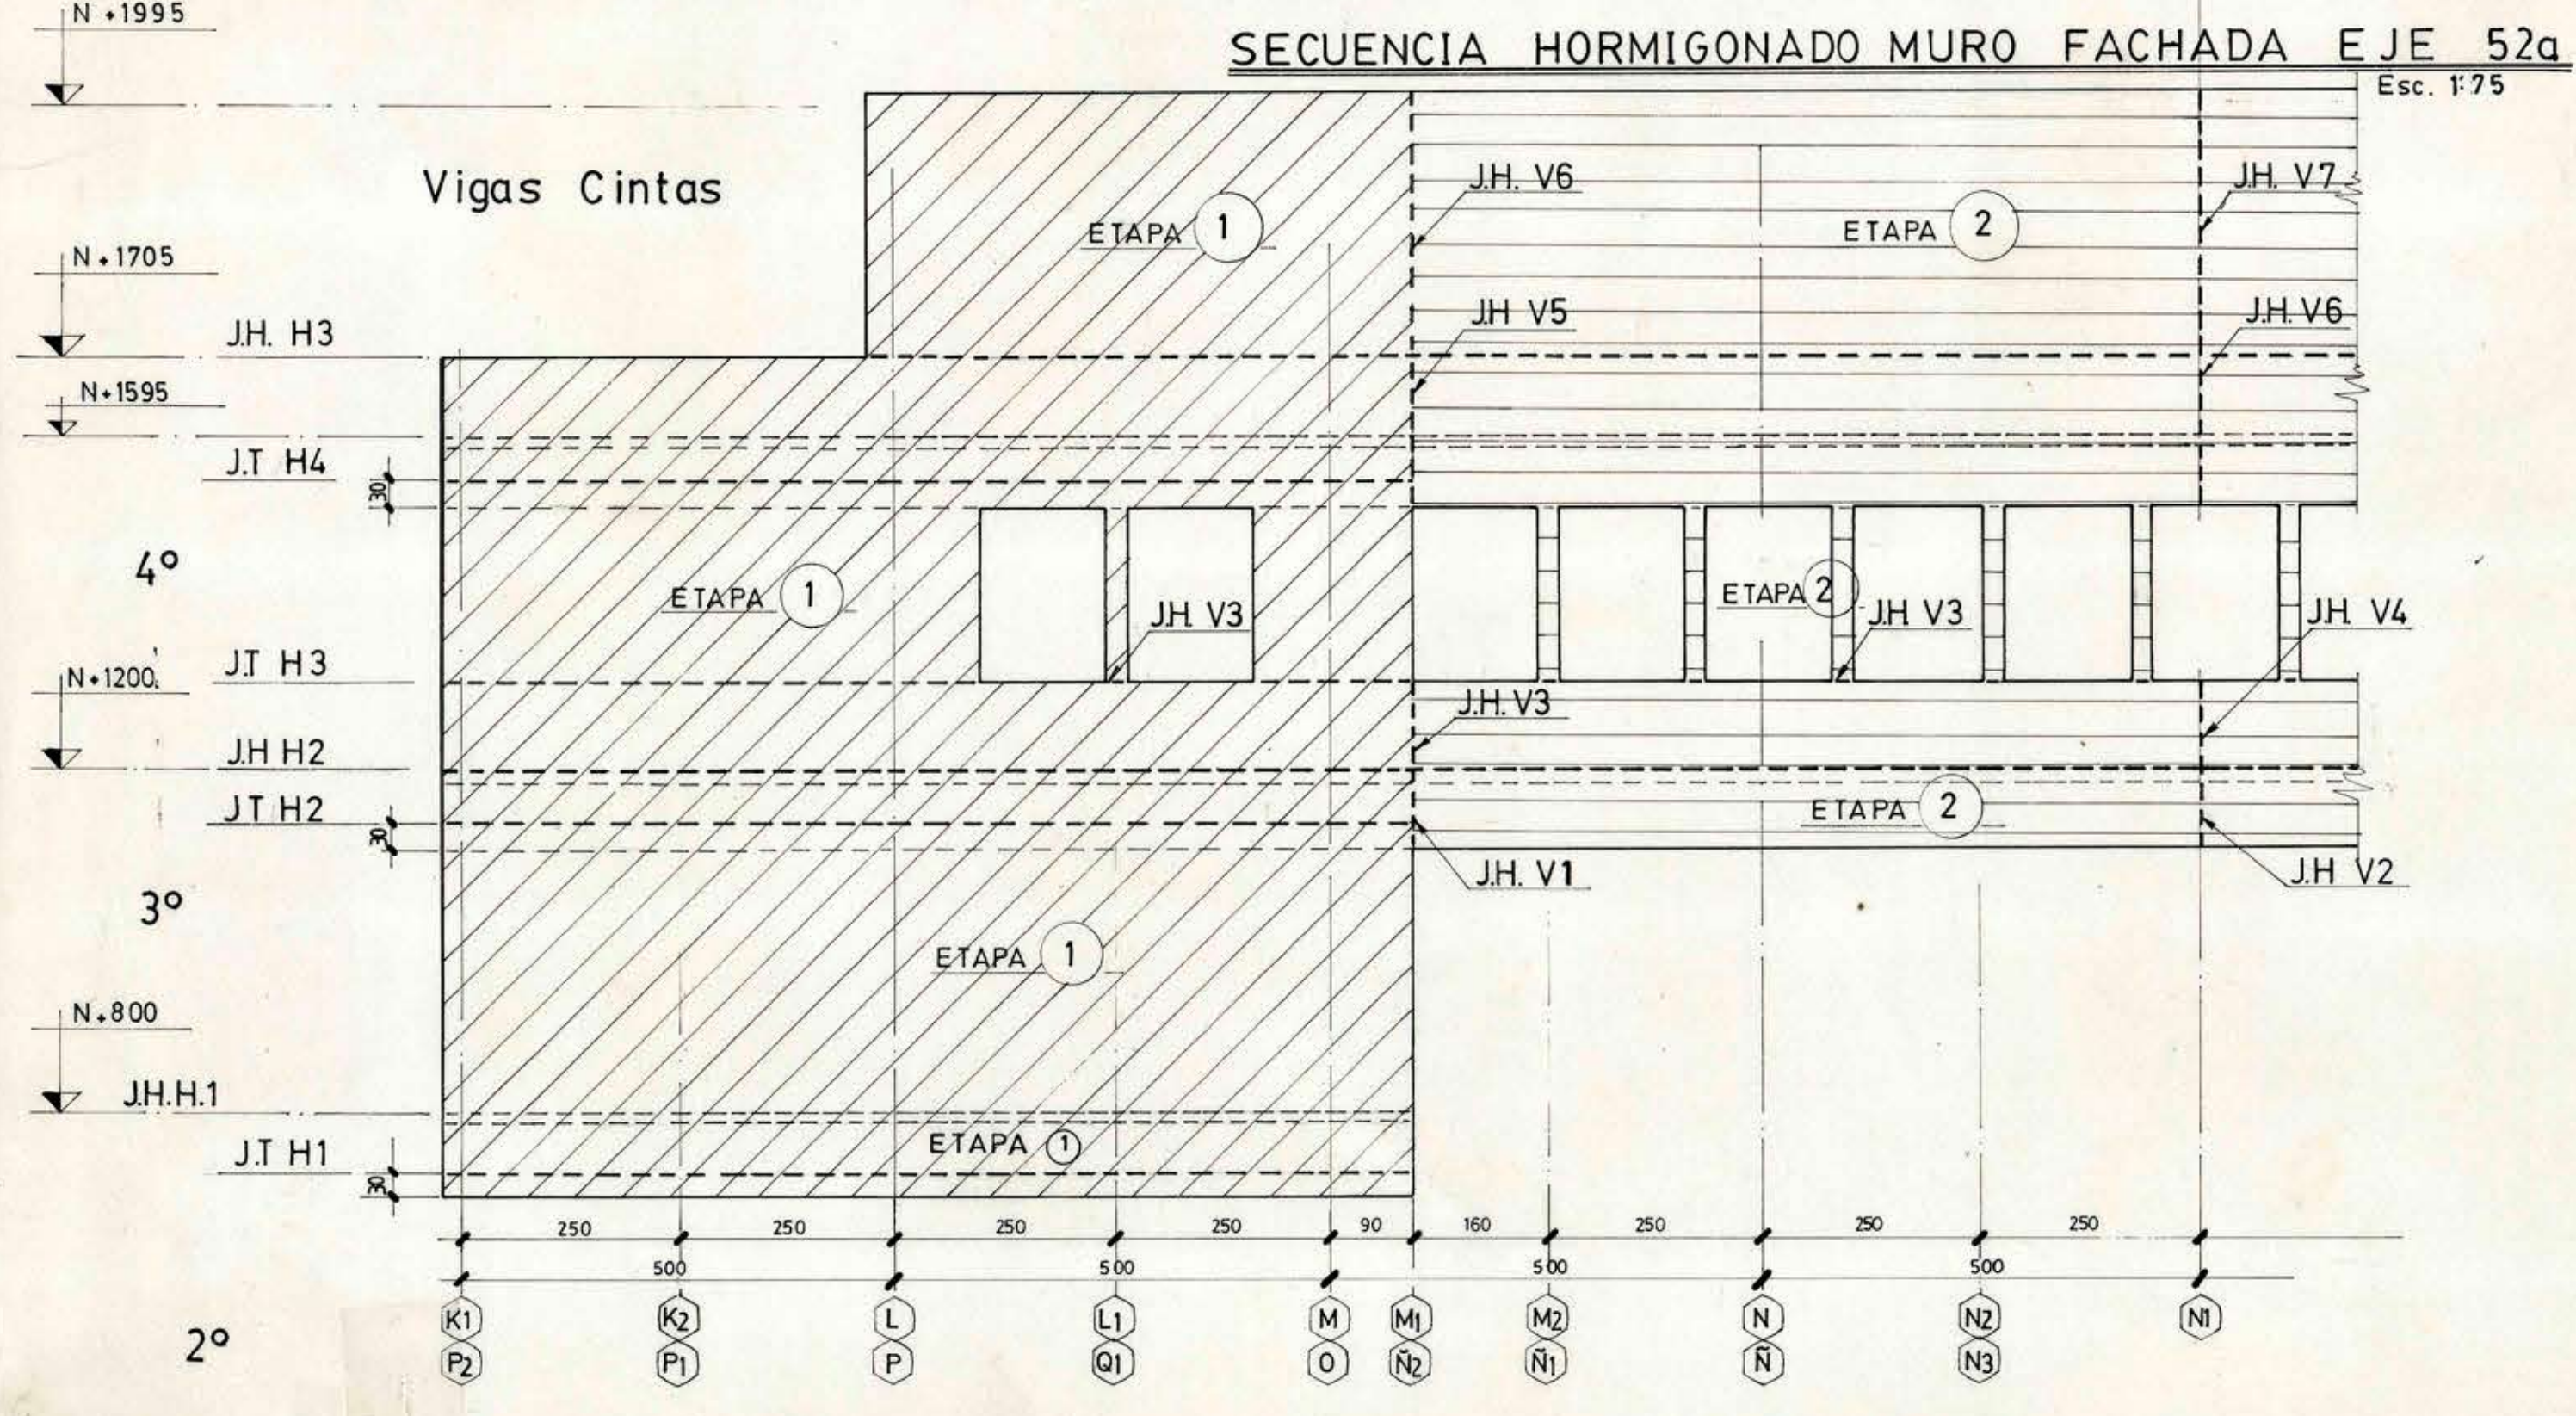


ELEVACION EJE 4a y 52a / K1-P2

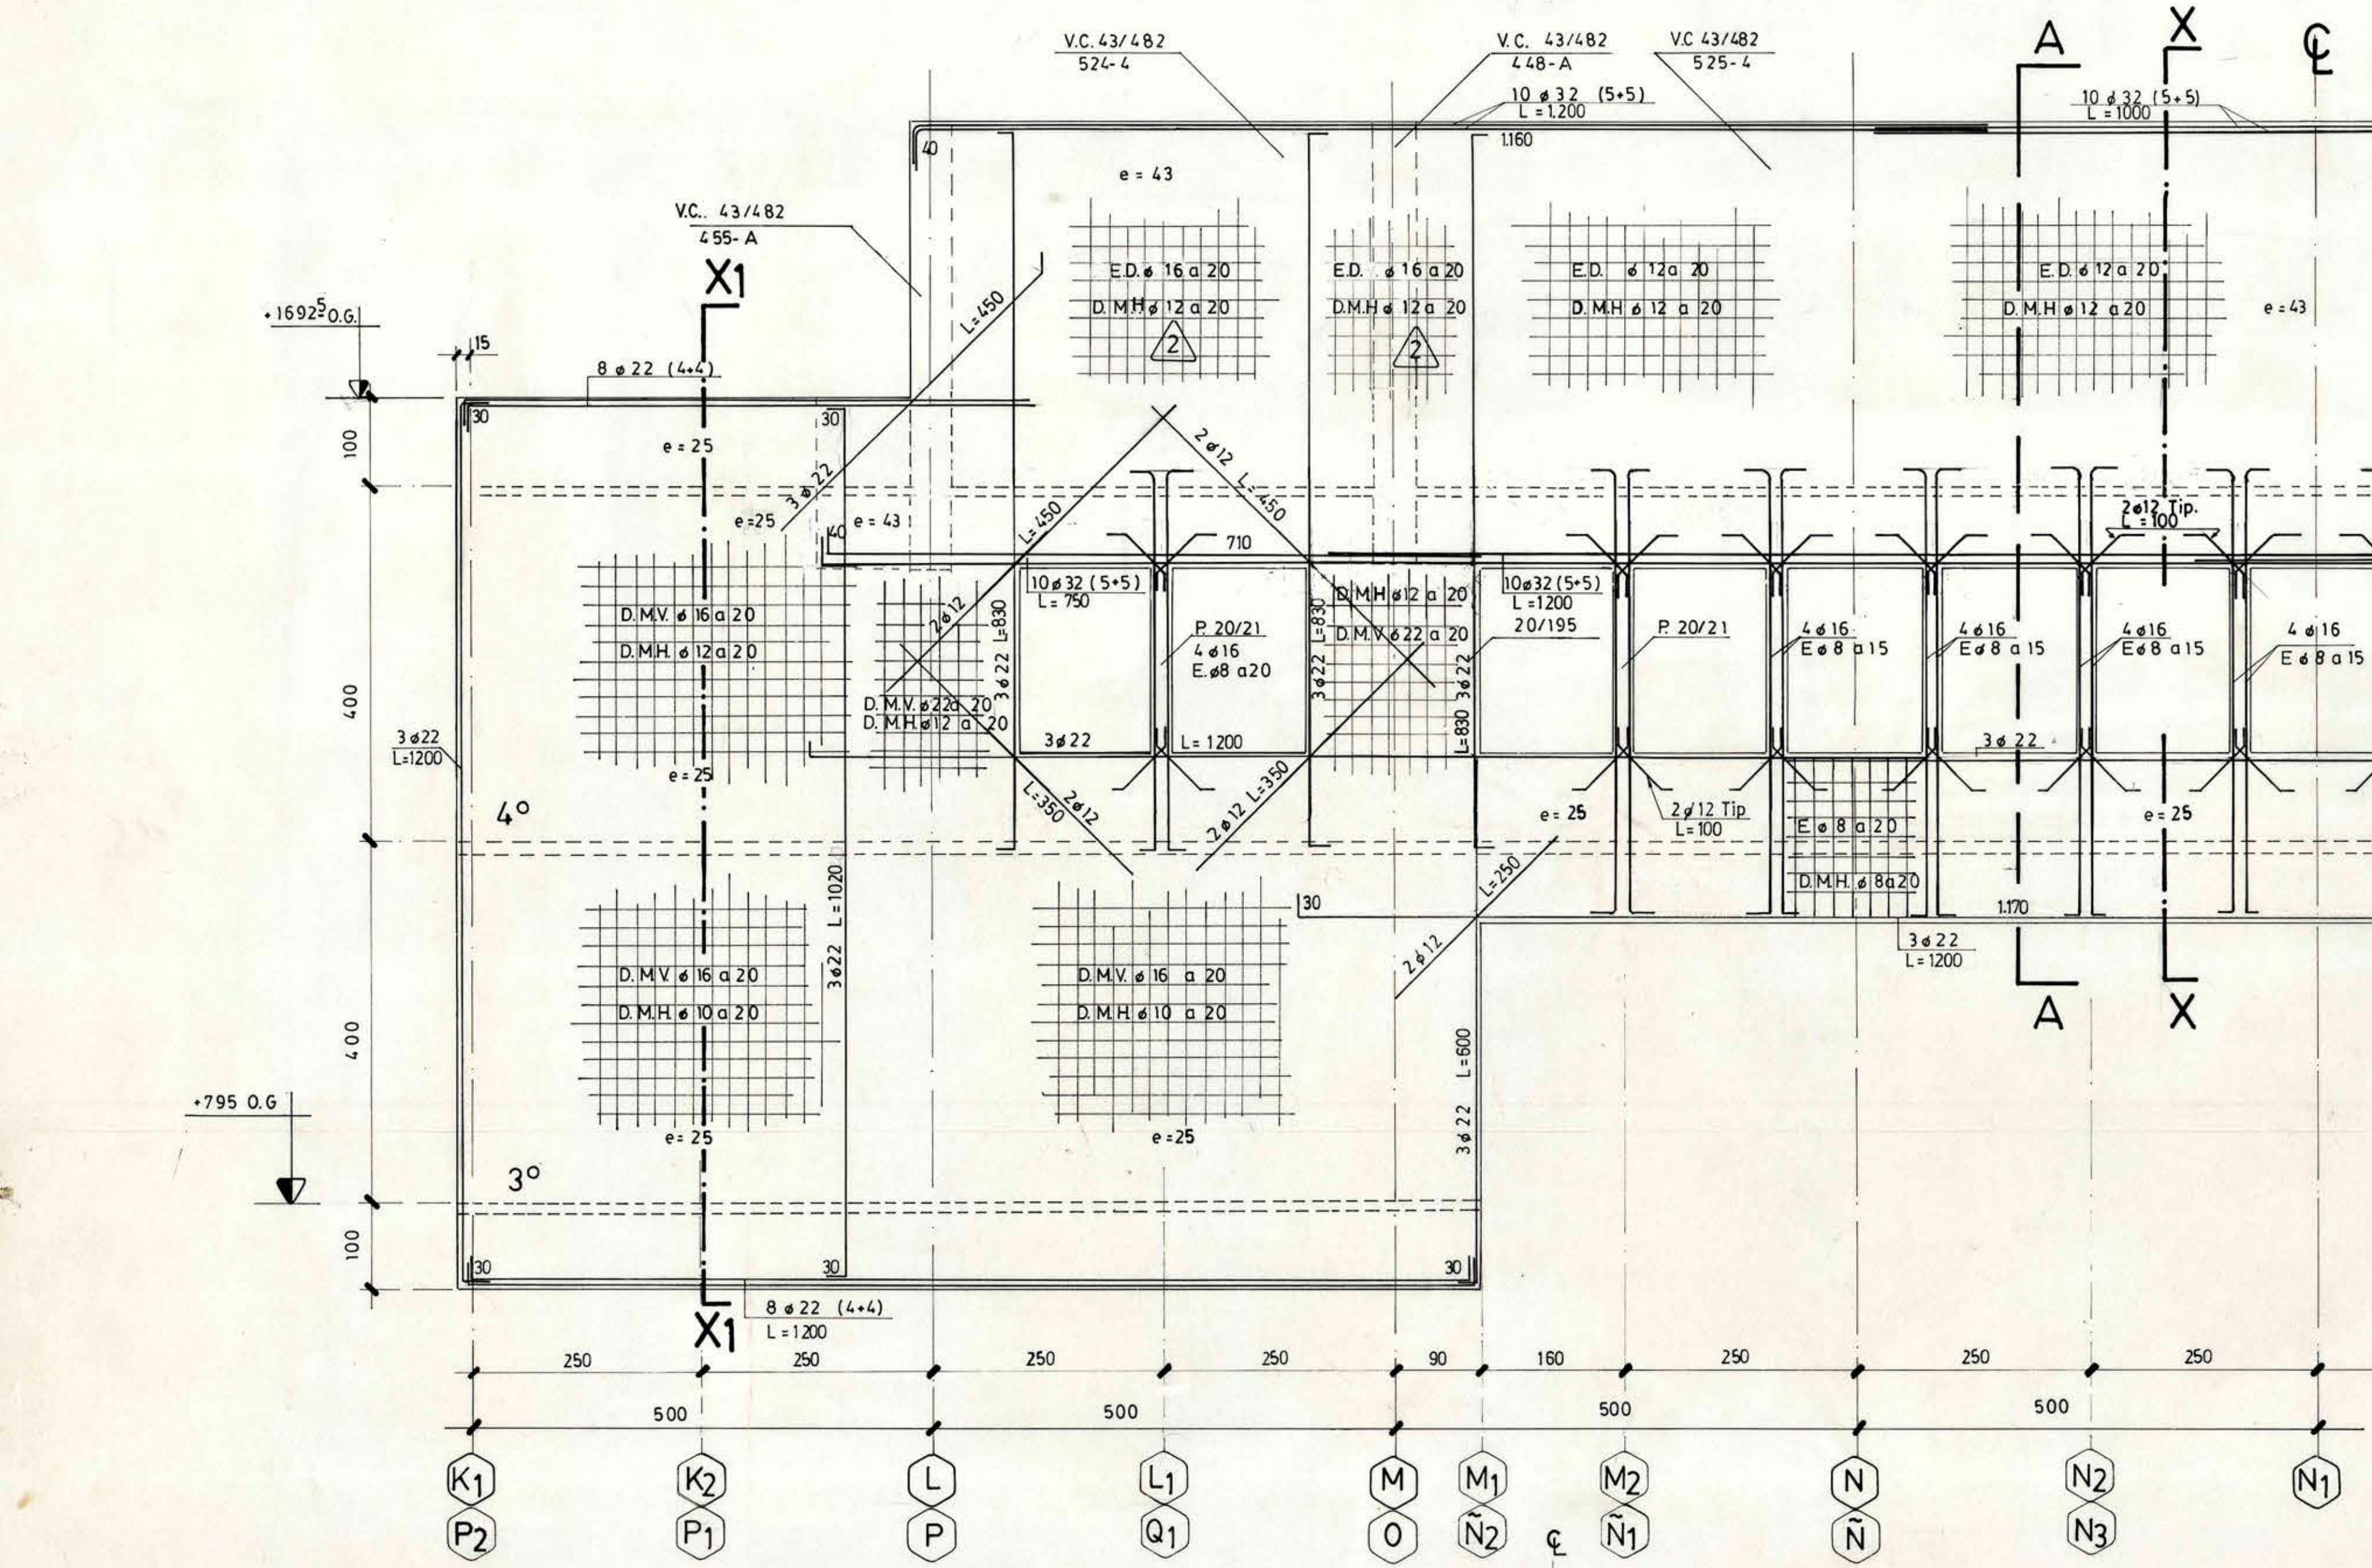


NOTAS:


- NOTACIONES
 - 1.1 J.H.H = Junta Hormigonado Horizontal
 - 1.2 J.H.V = " Vertical
 - 1.3 J.T.H = Junta de trabajo horizontal suspensión hormigonado hasta por 3 horas.
- El hormigonado se hará en 2 etapas separadas por J.H.V.
 - ETAPA 1 Sector K1 - M1 y P2 - N2
 - ETAPA 2 Sector M1 - N2 y N2 - N1
 - ETAPA 2 3 días después ETAPA 1

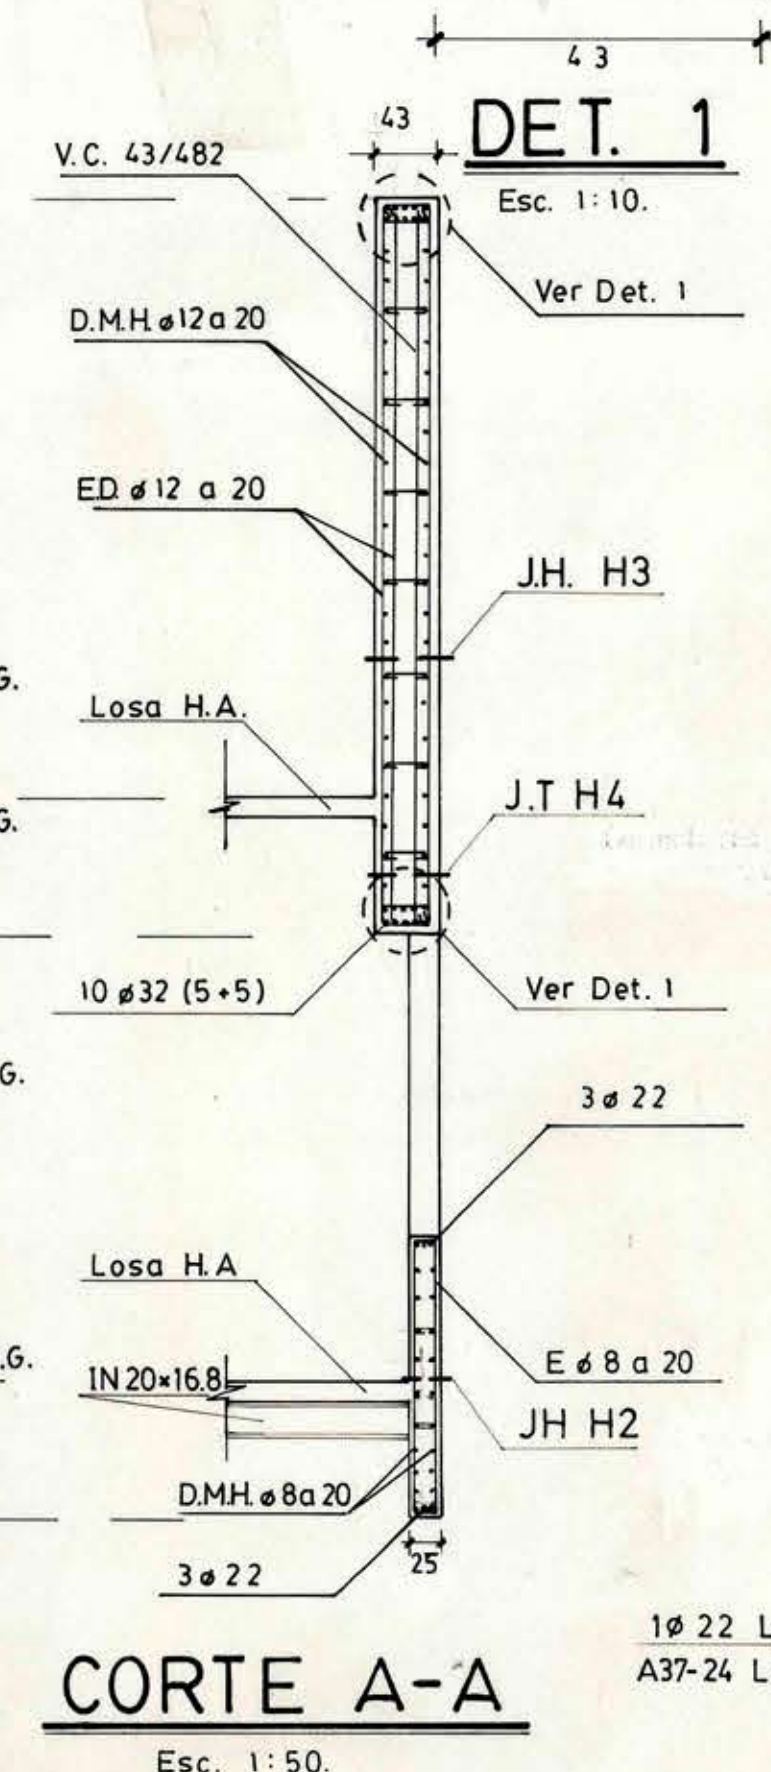

ELEVACION EJE K1yQ1/4a - 7

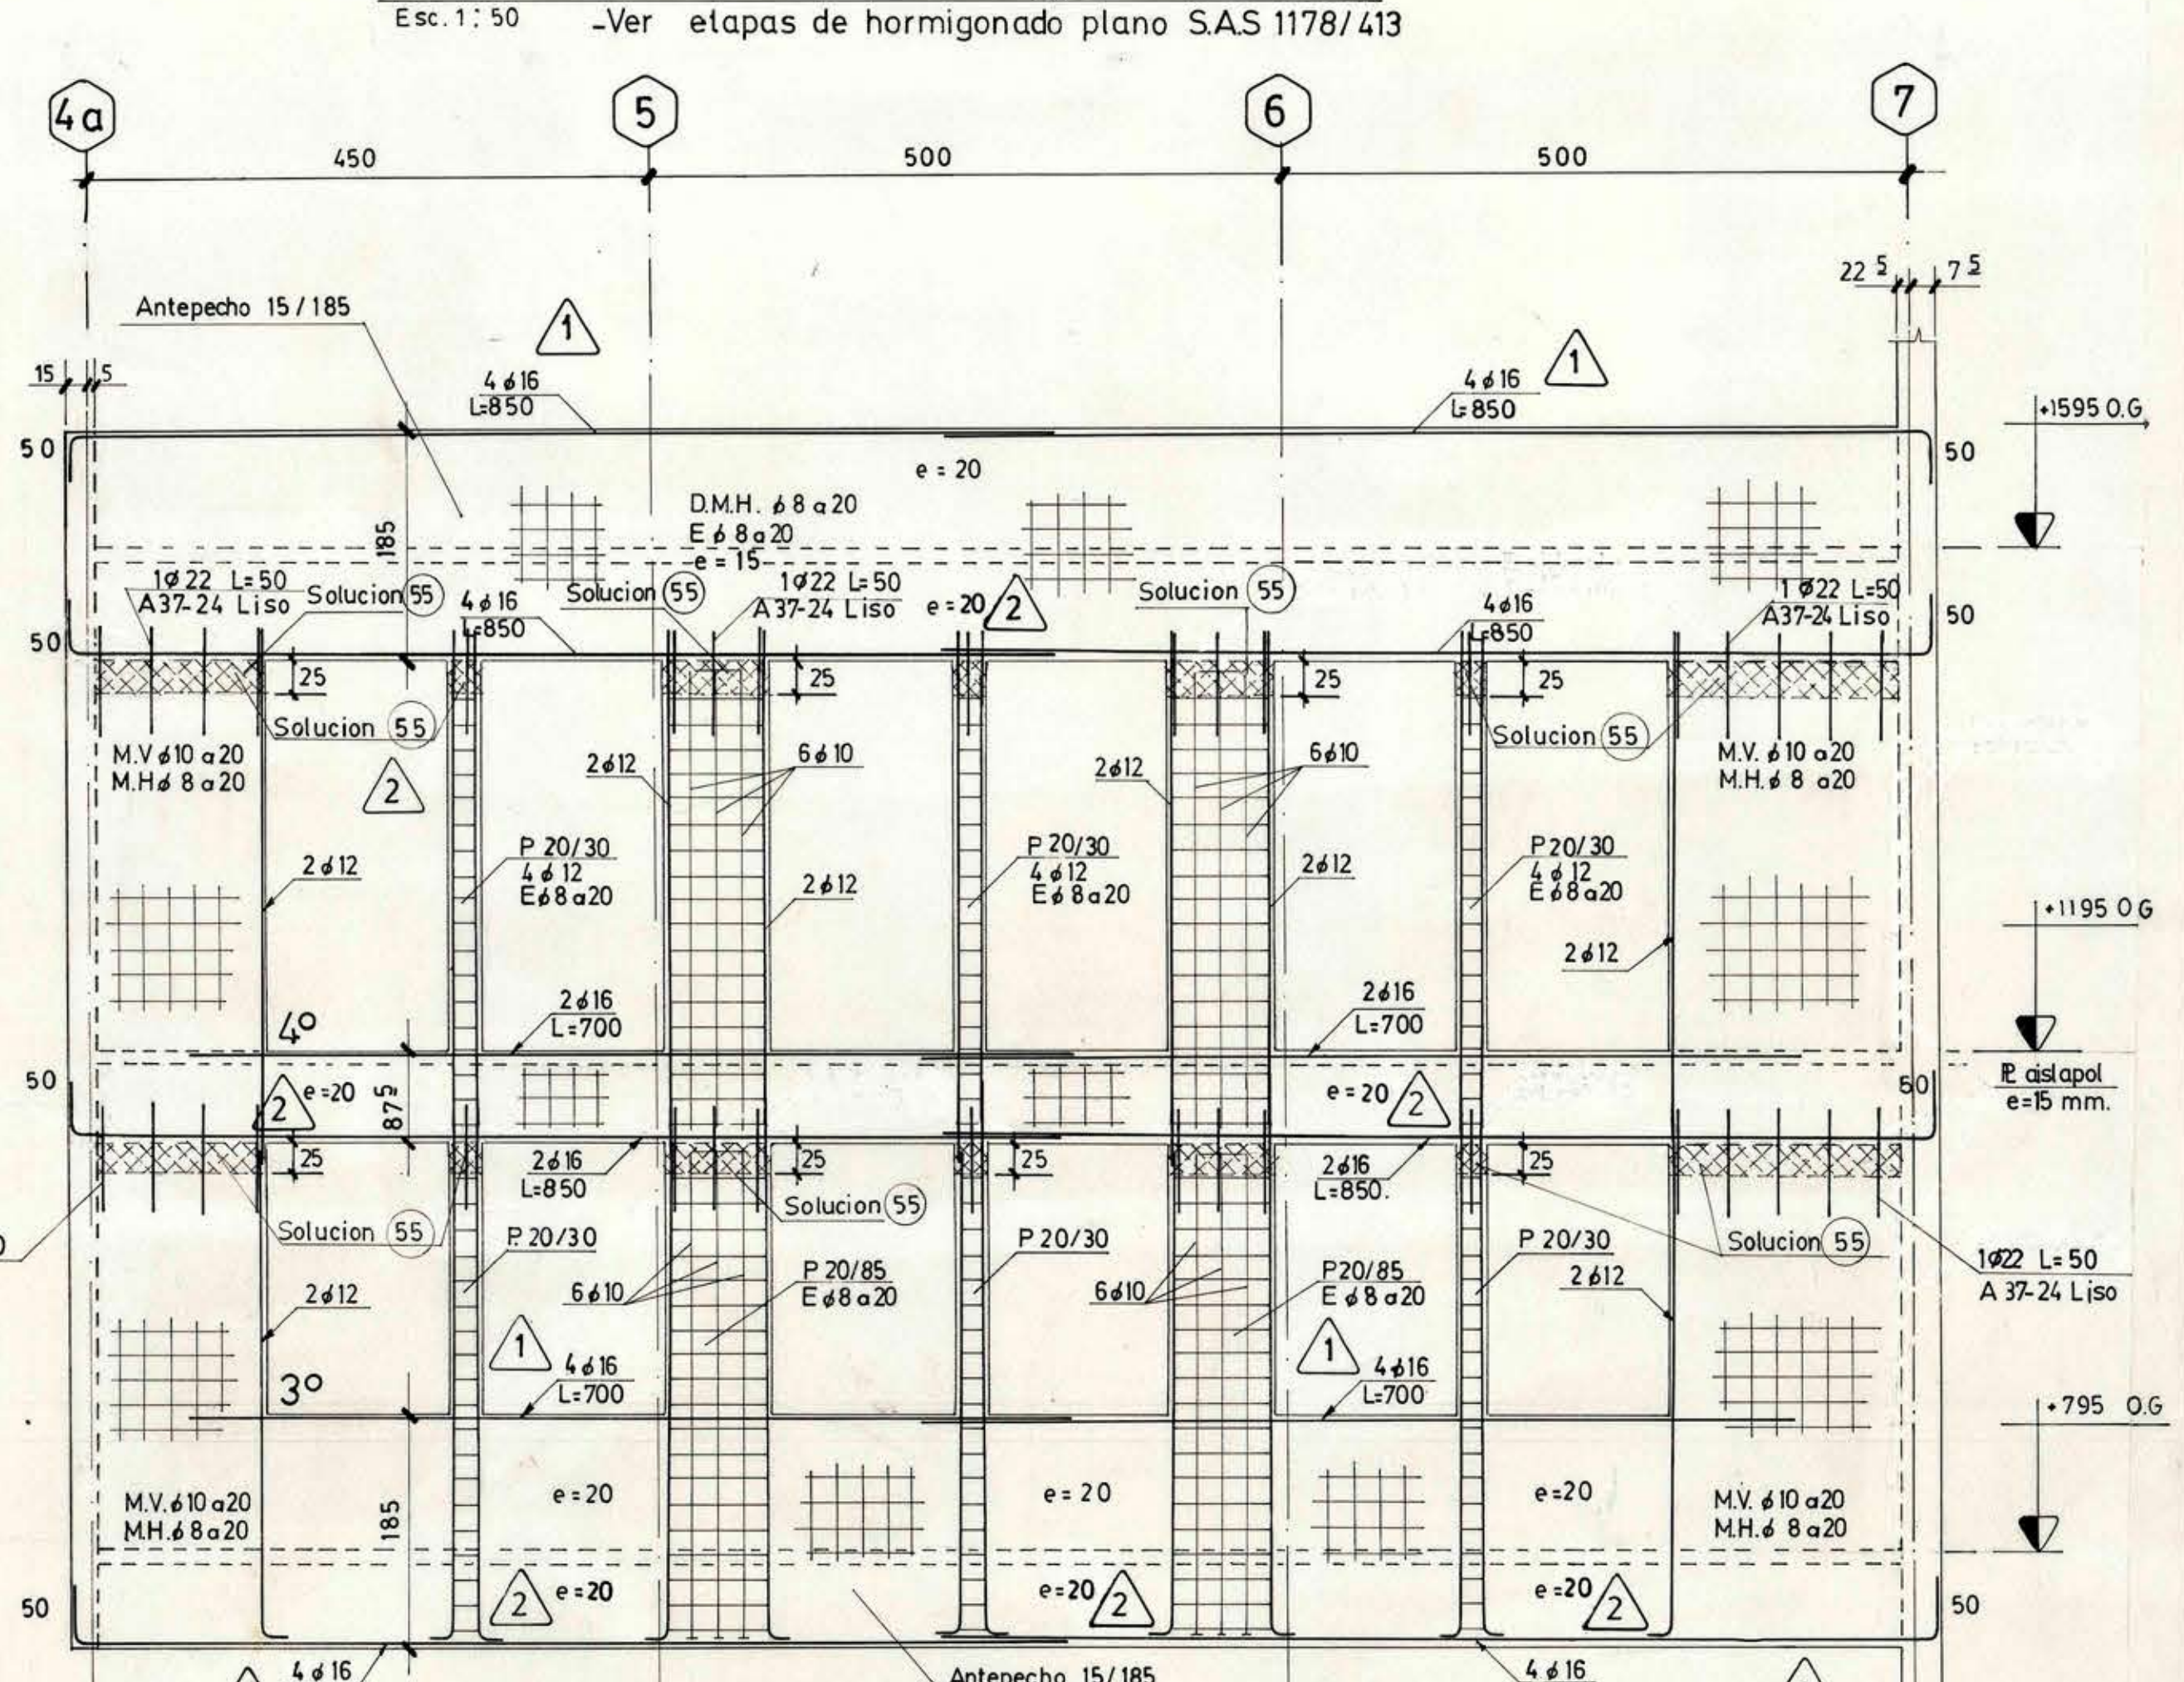

ELEVACION FACHADA INTERIOR ENTRE EJES 0-P/14-23 0-P/31-40

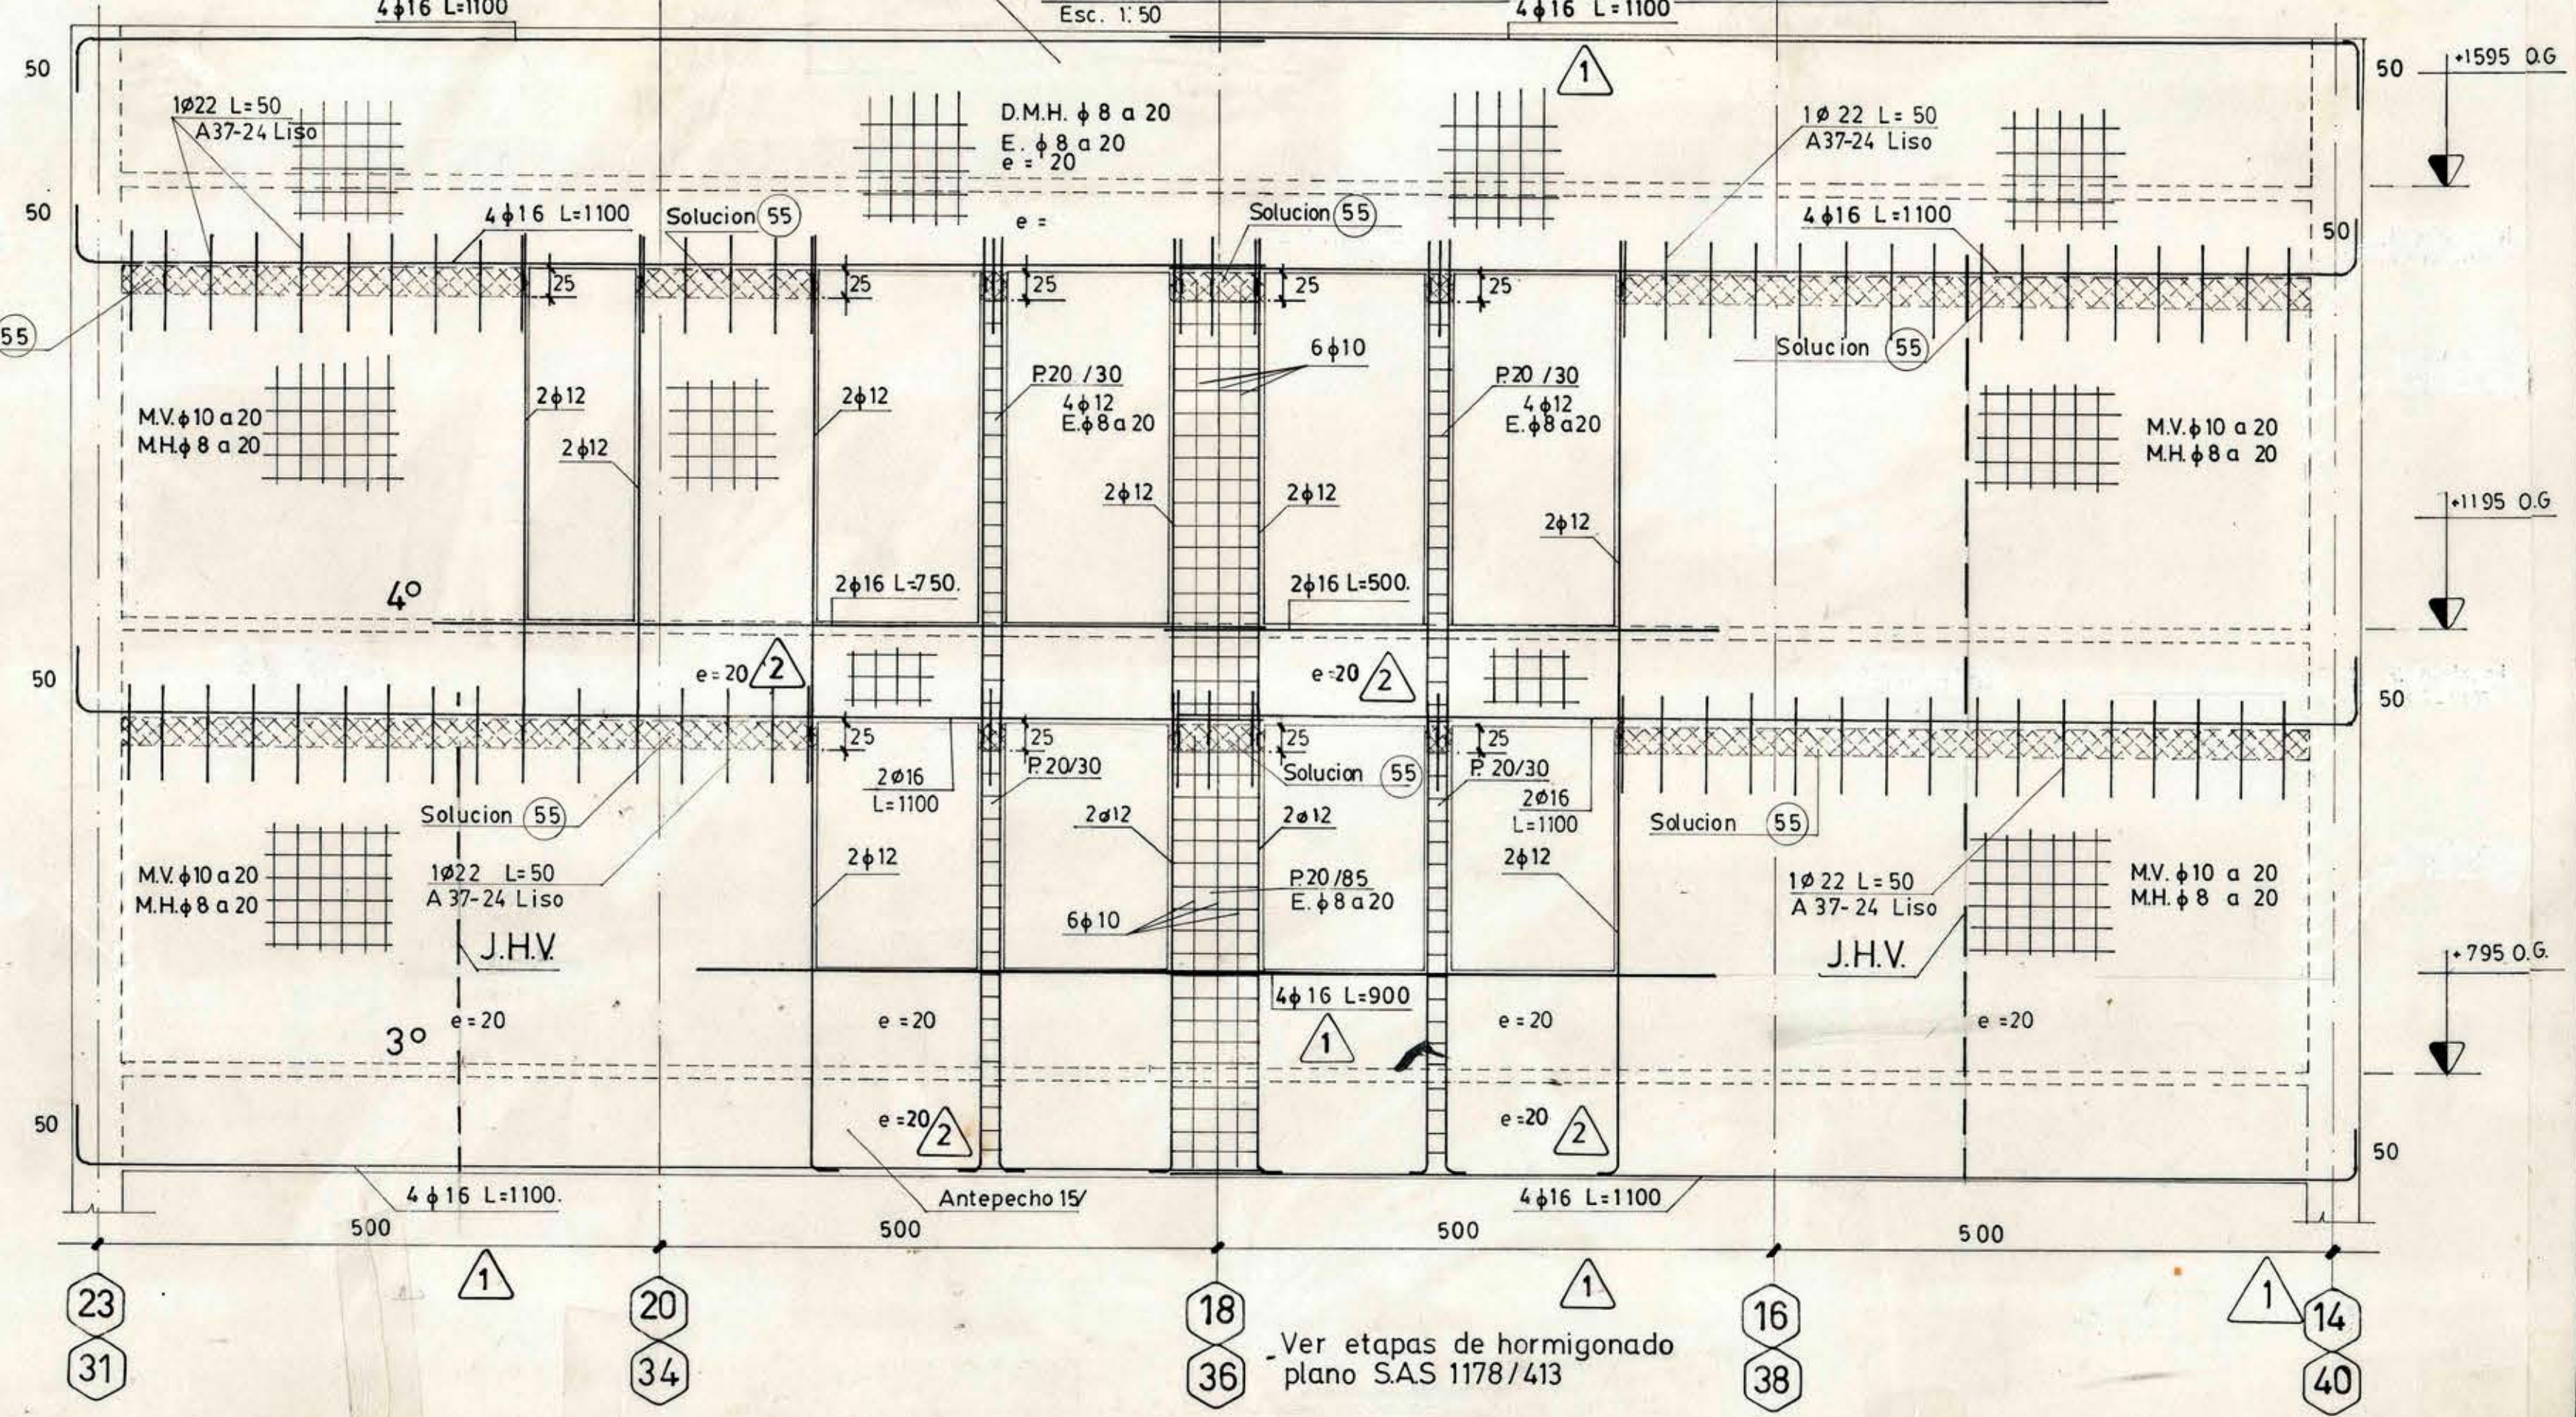

MODIFICACIONES	Nº	FECHA	MATERIA	Y=BP
J.G.K. 08/89	Se Modifica Solucion 54 por Solucion 55			
J.G.K. 5/89	Se Aumenta Armadura			
J.G.K. 5/89	Lo indicado.			

SECTORIZACION	A3	A4	B2	C3	C4
	A2	A1	B1	C1	C2
	D7	D4	D1	D2	D3
	D5	D6			

SUP. PARCIAL	m²	ESCALA	1:50
SUP. TOTAL	m²		

SECTOR	AyC	SERIE	E.S.
Nº PLANO	1178/357	DIBUJO	J.G.K.
FECHA	05/89		