

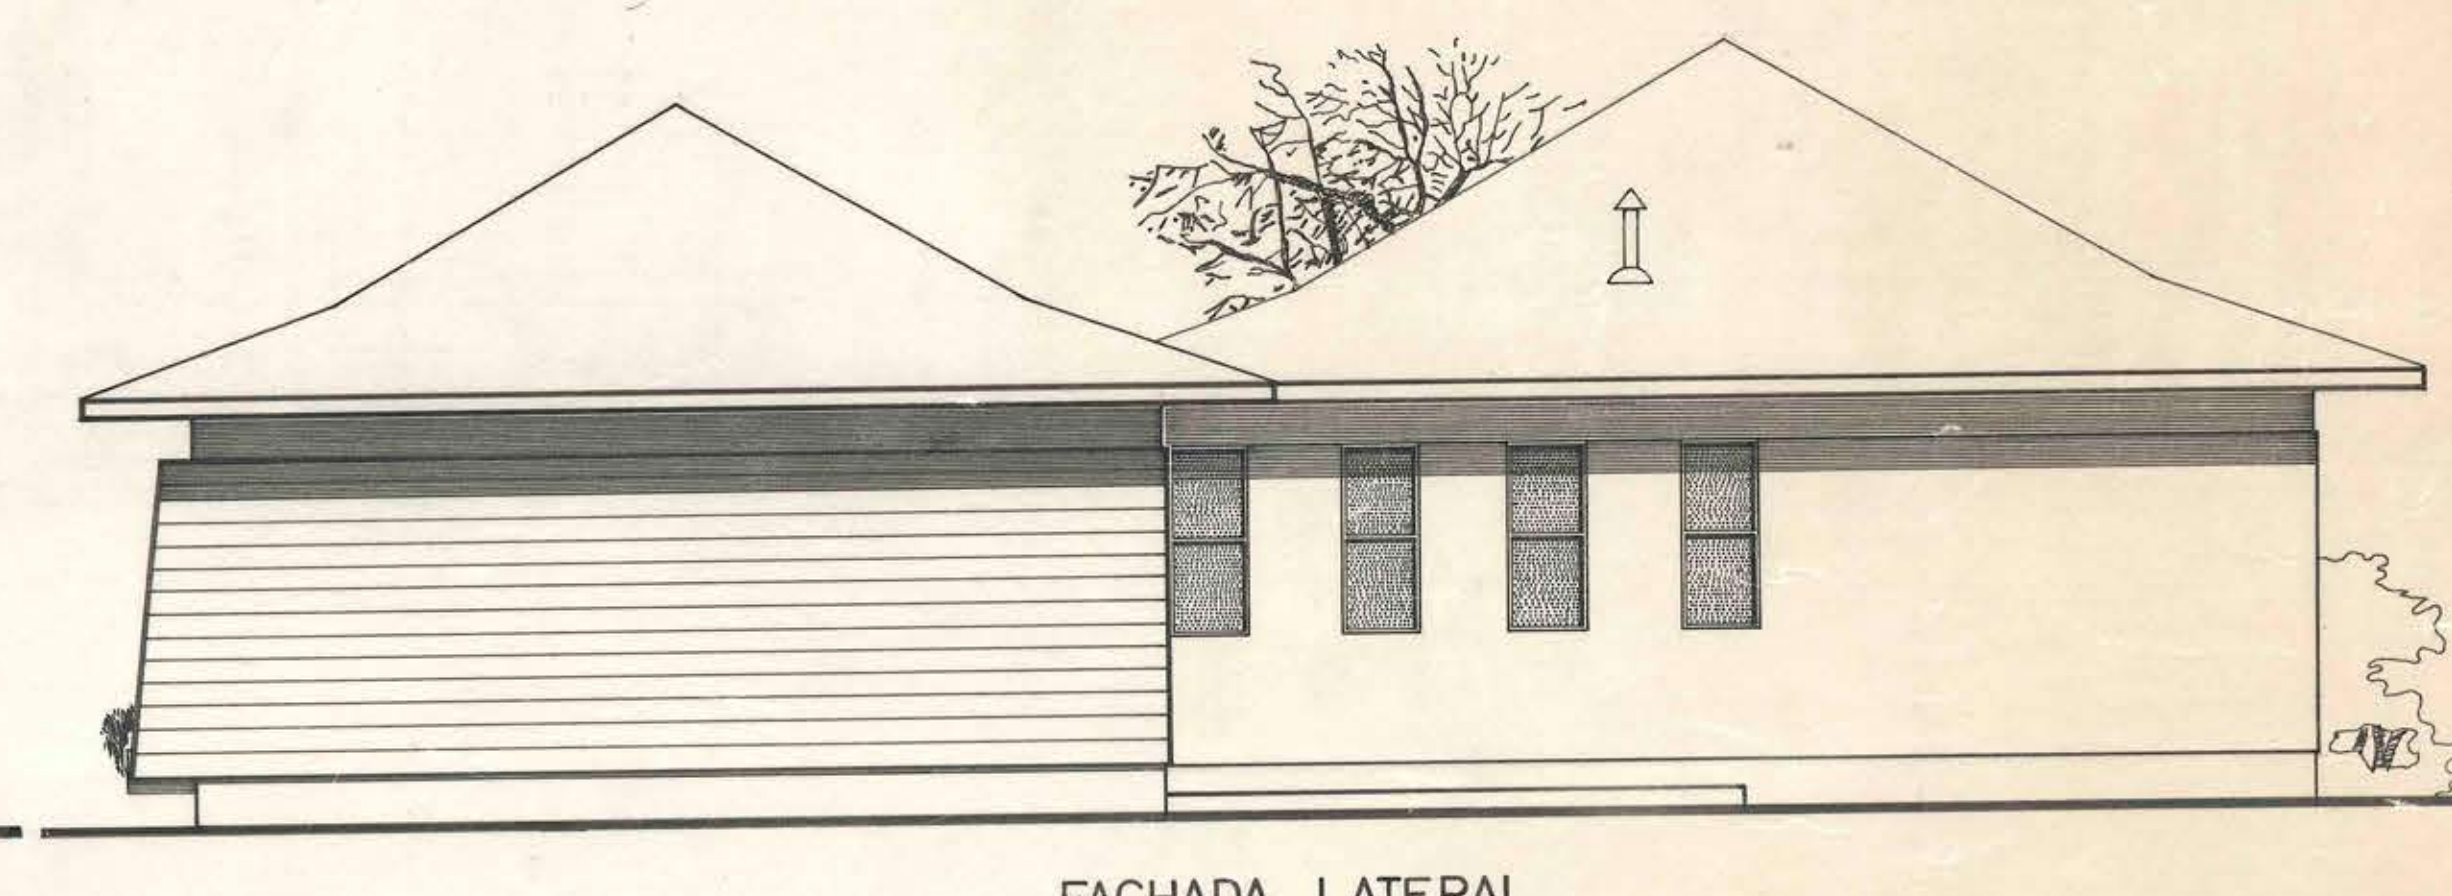
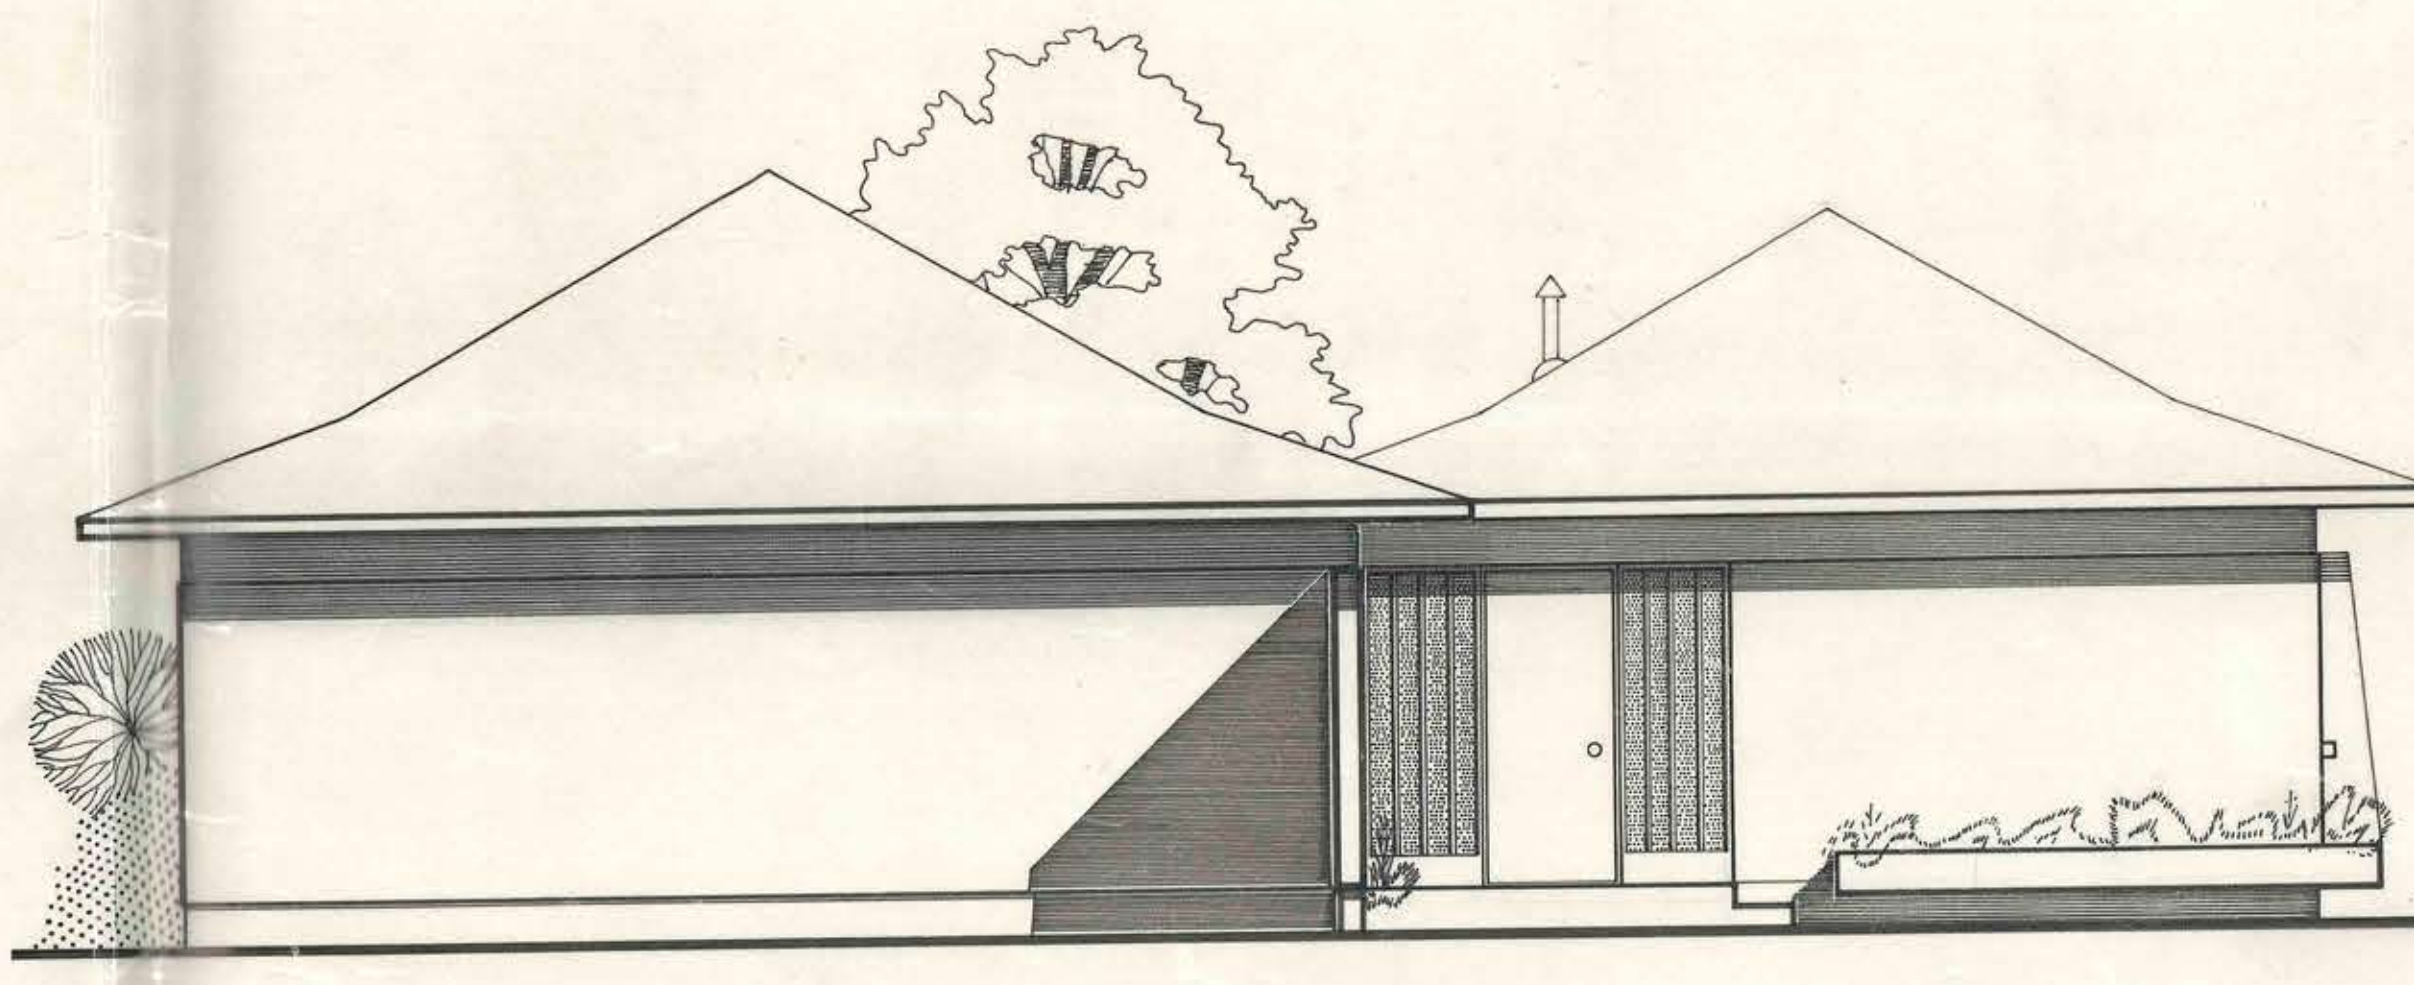
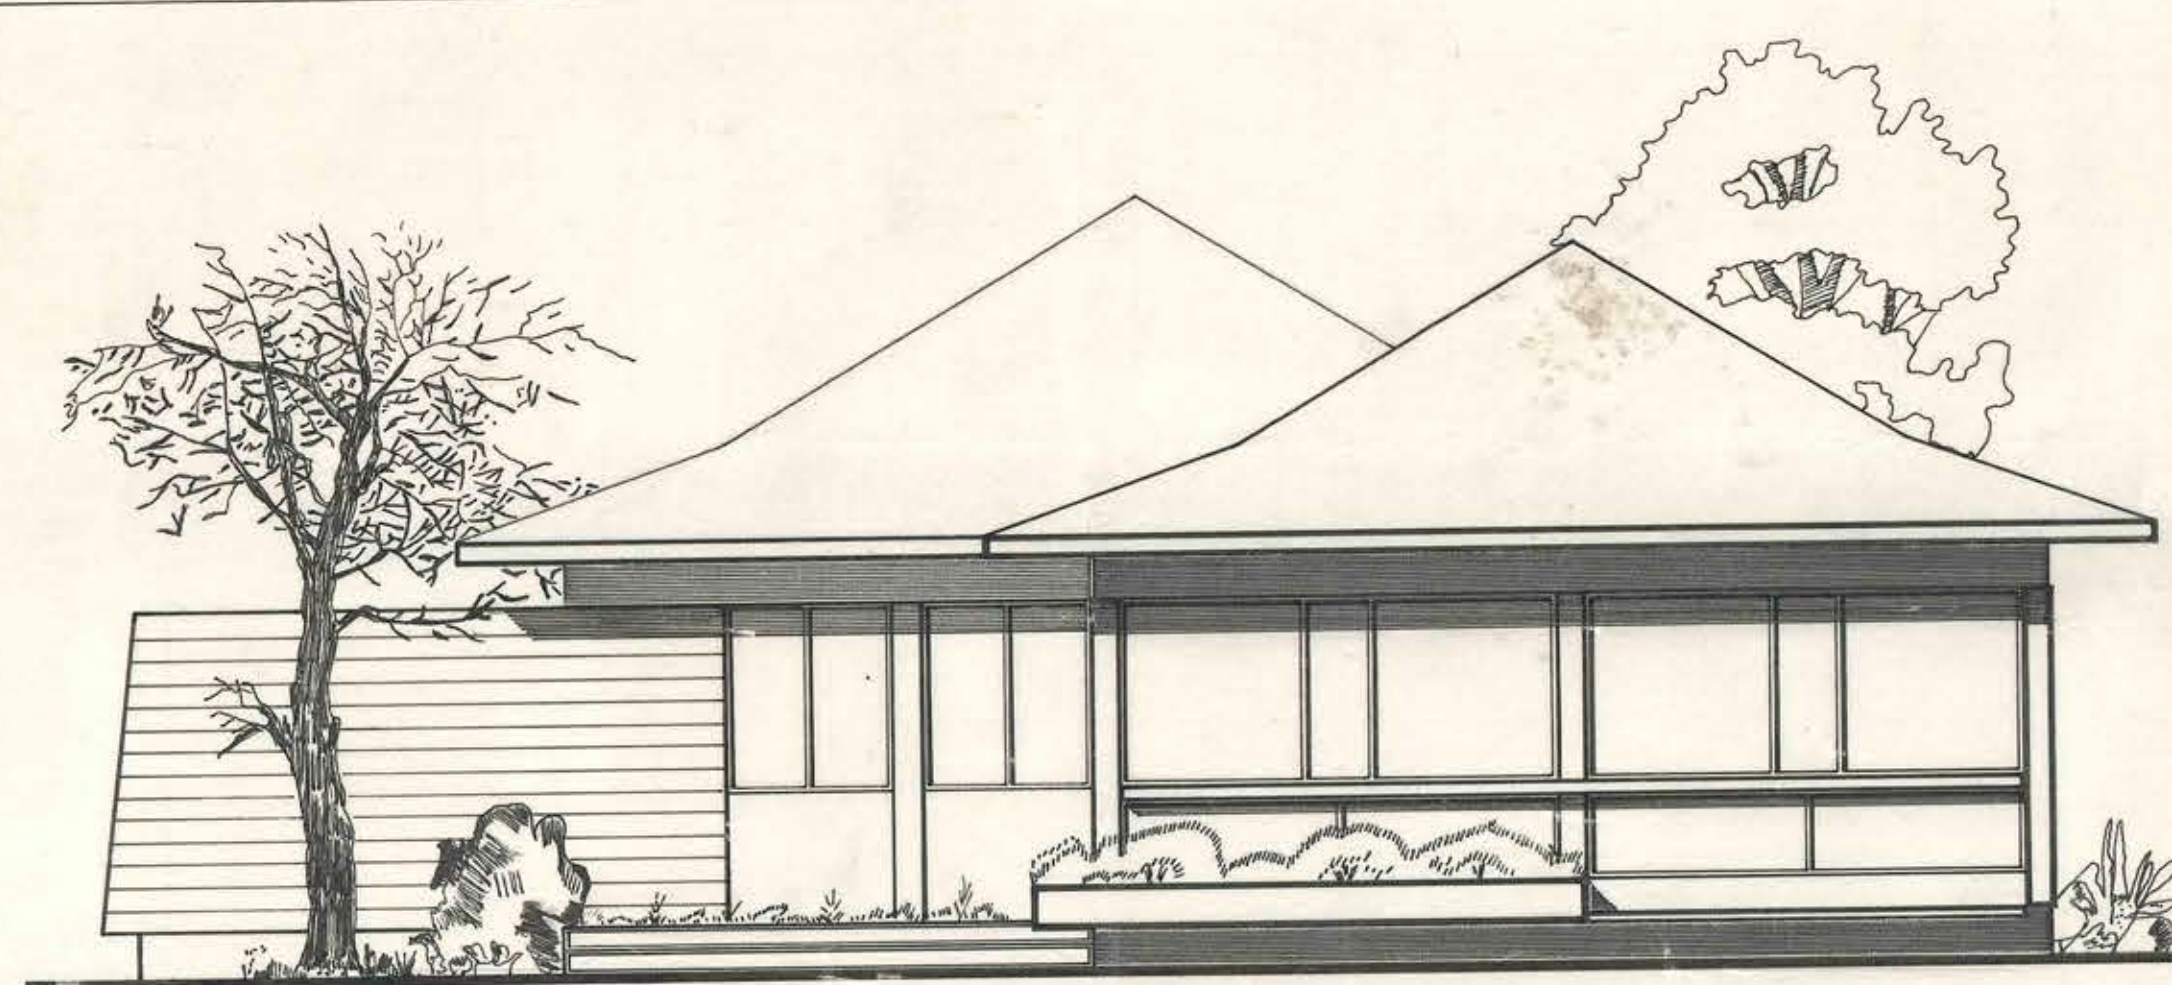
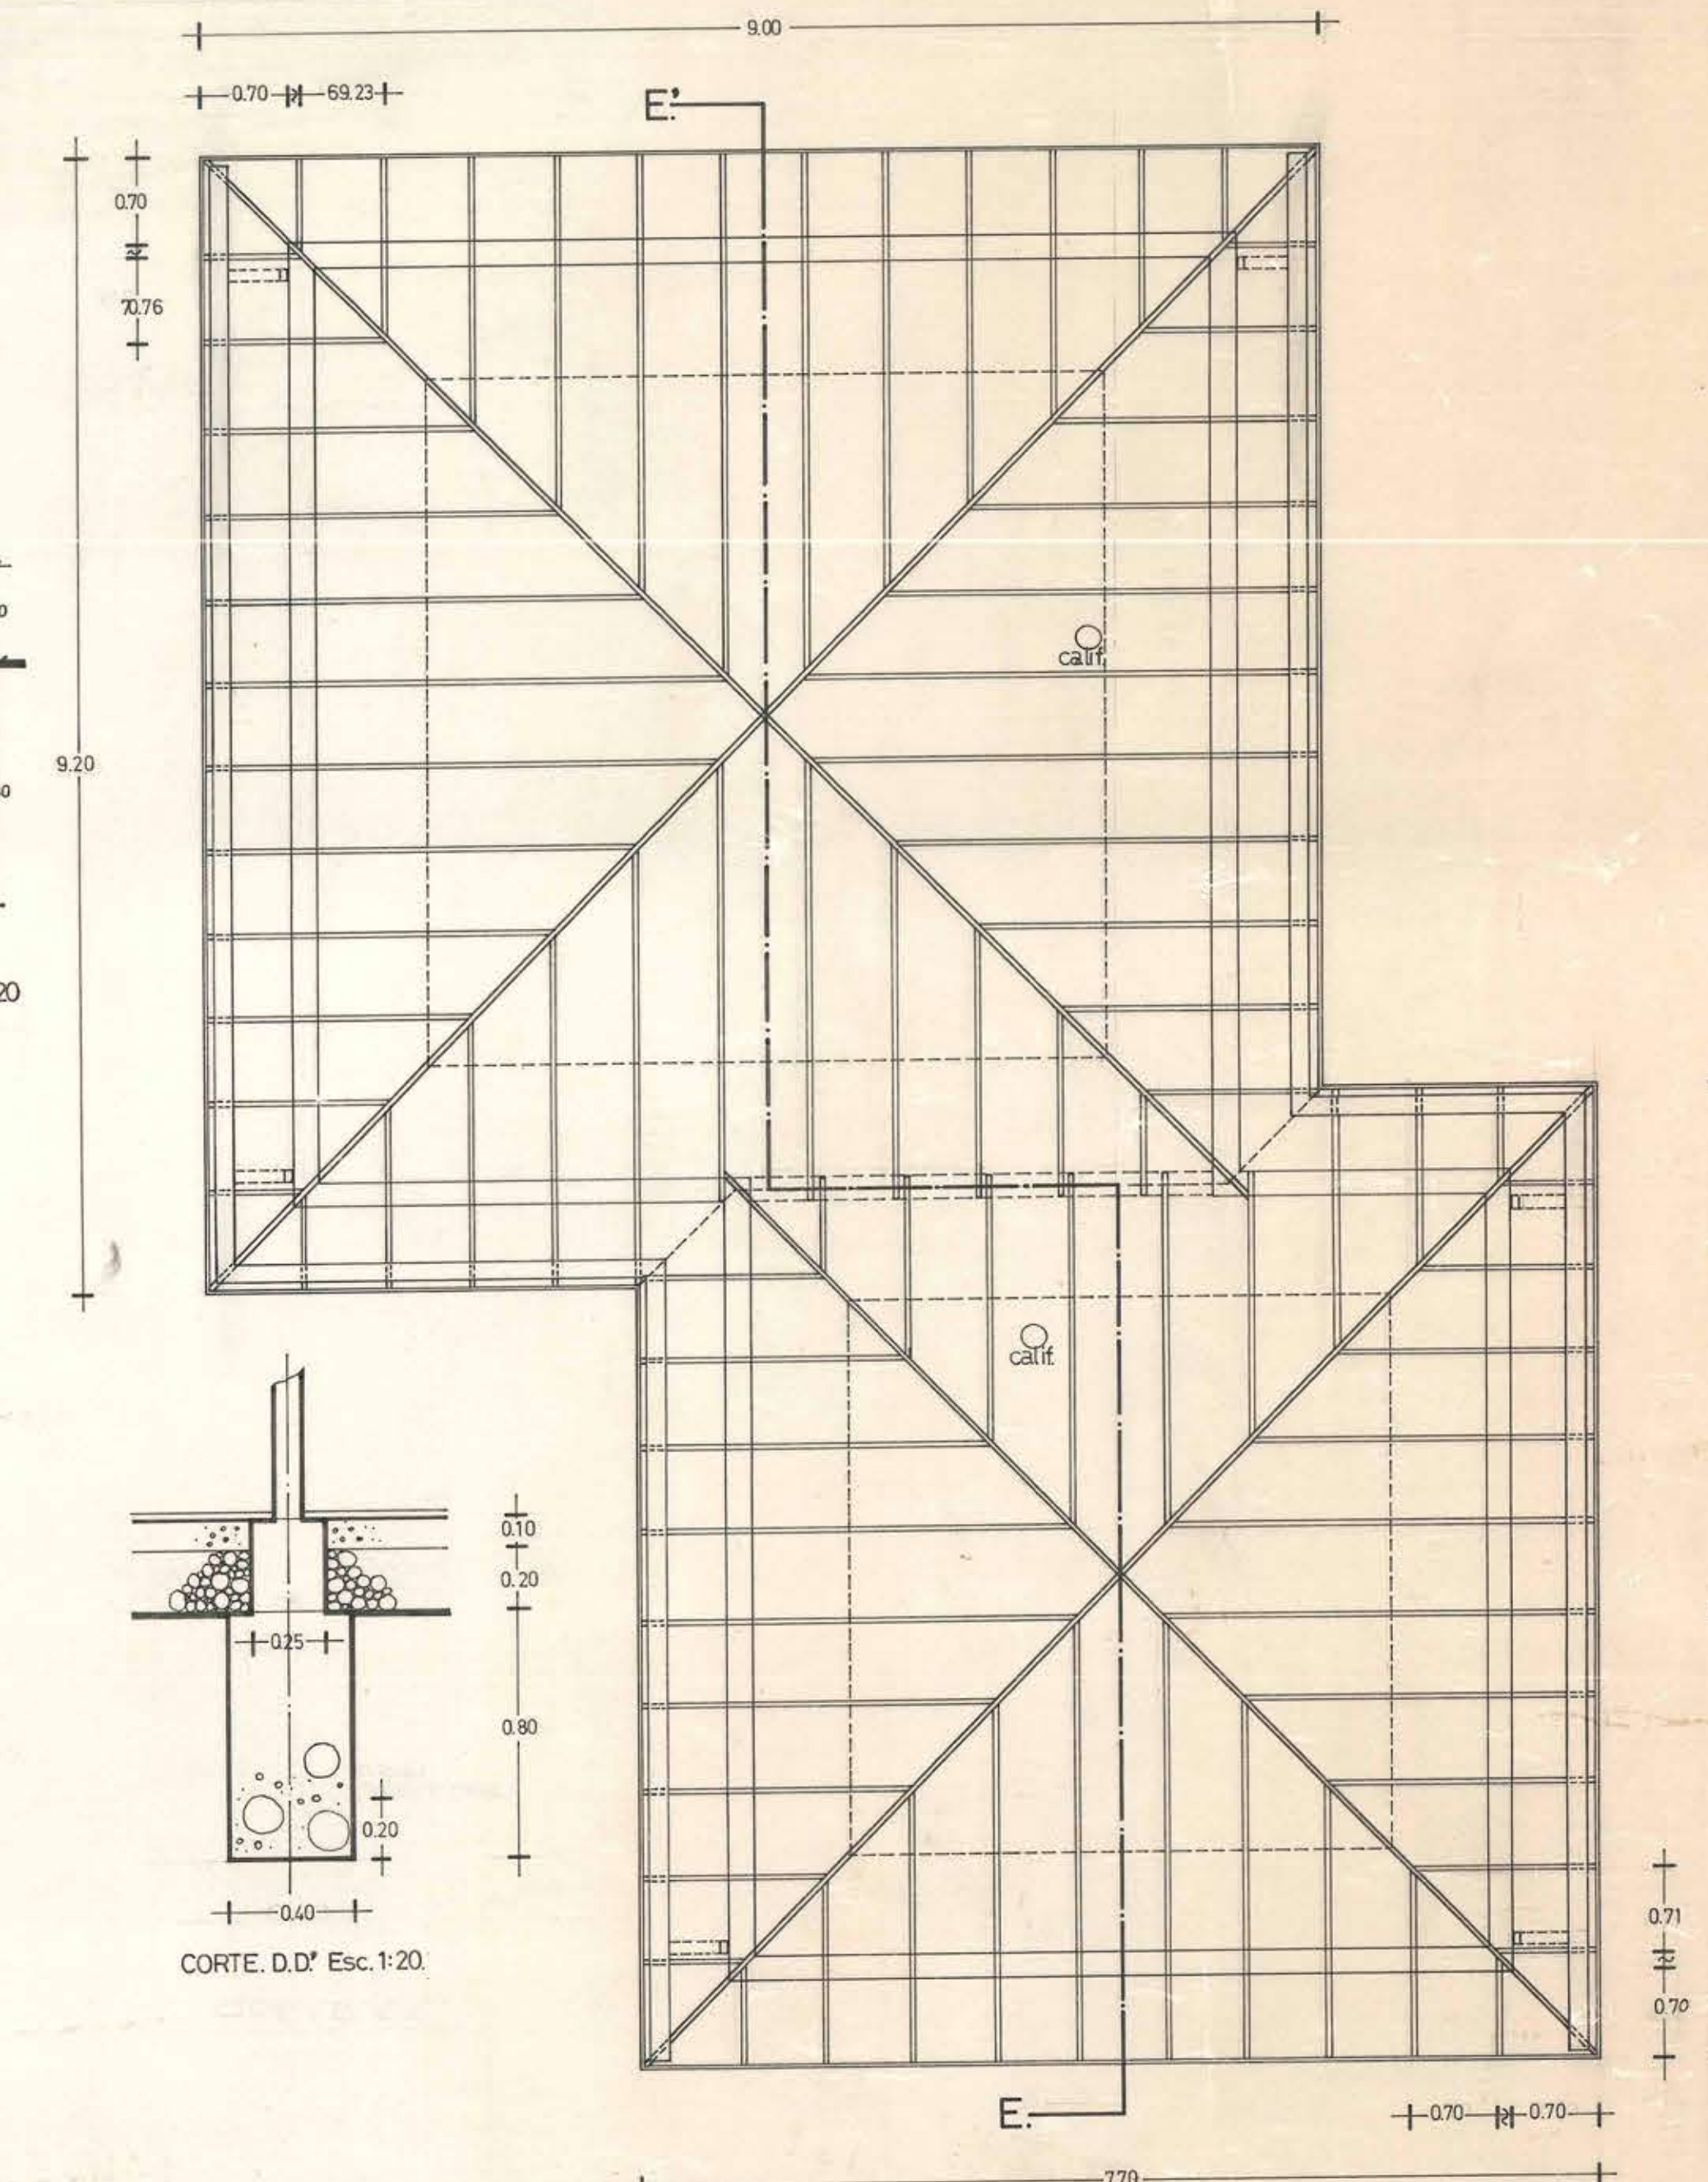
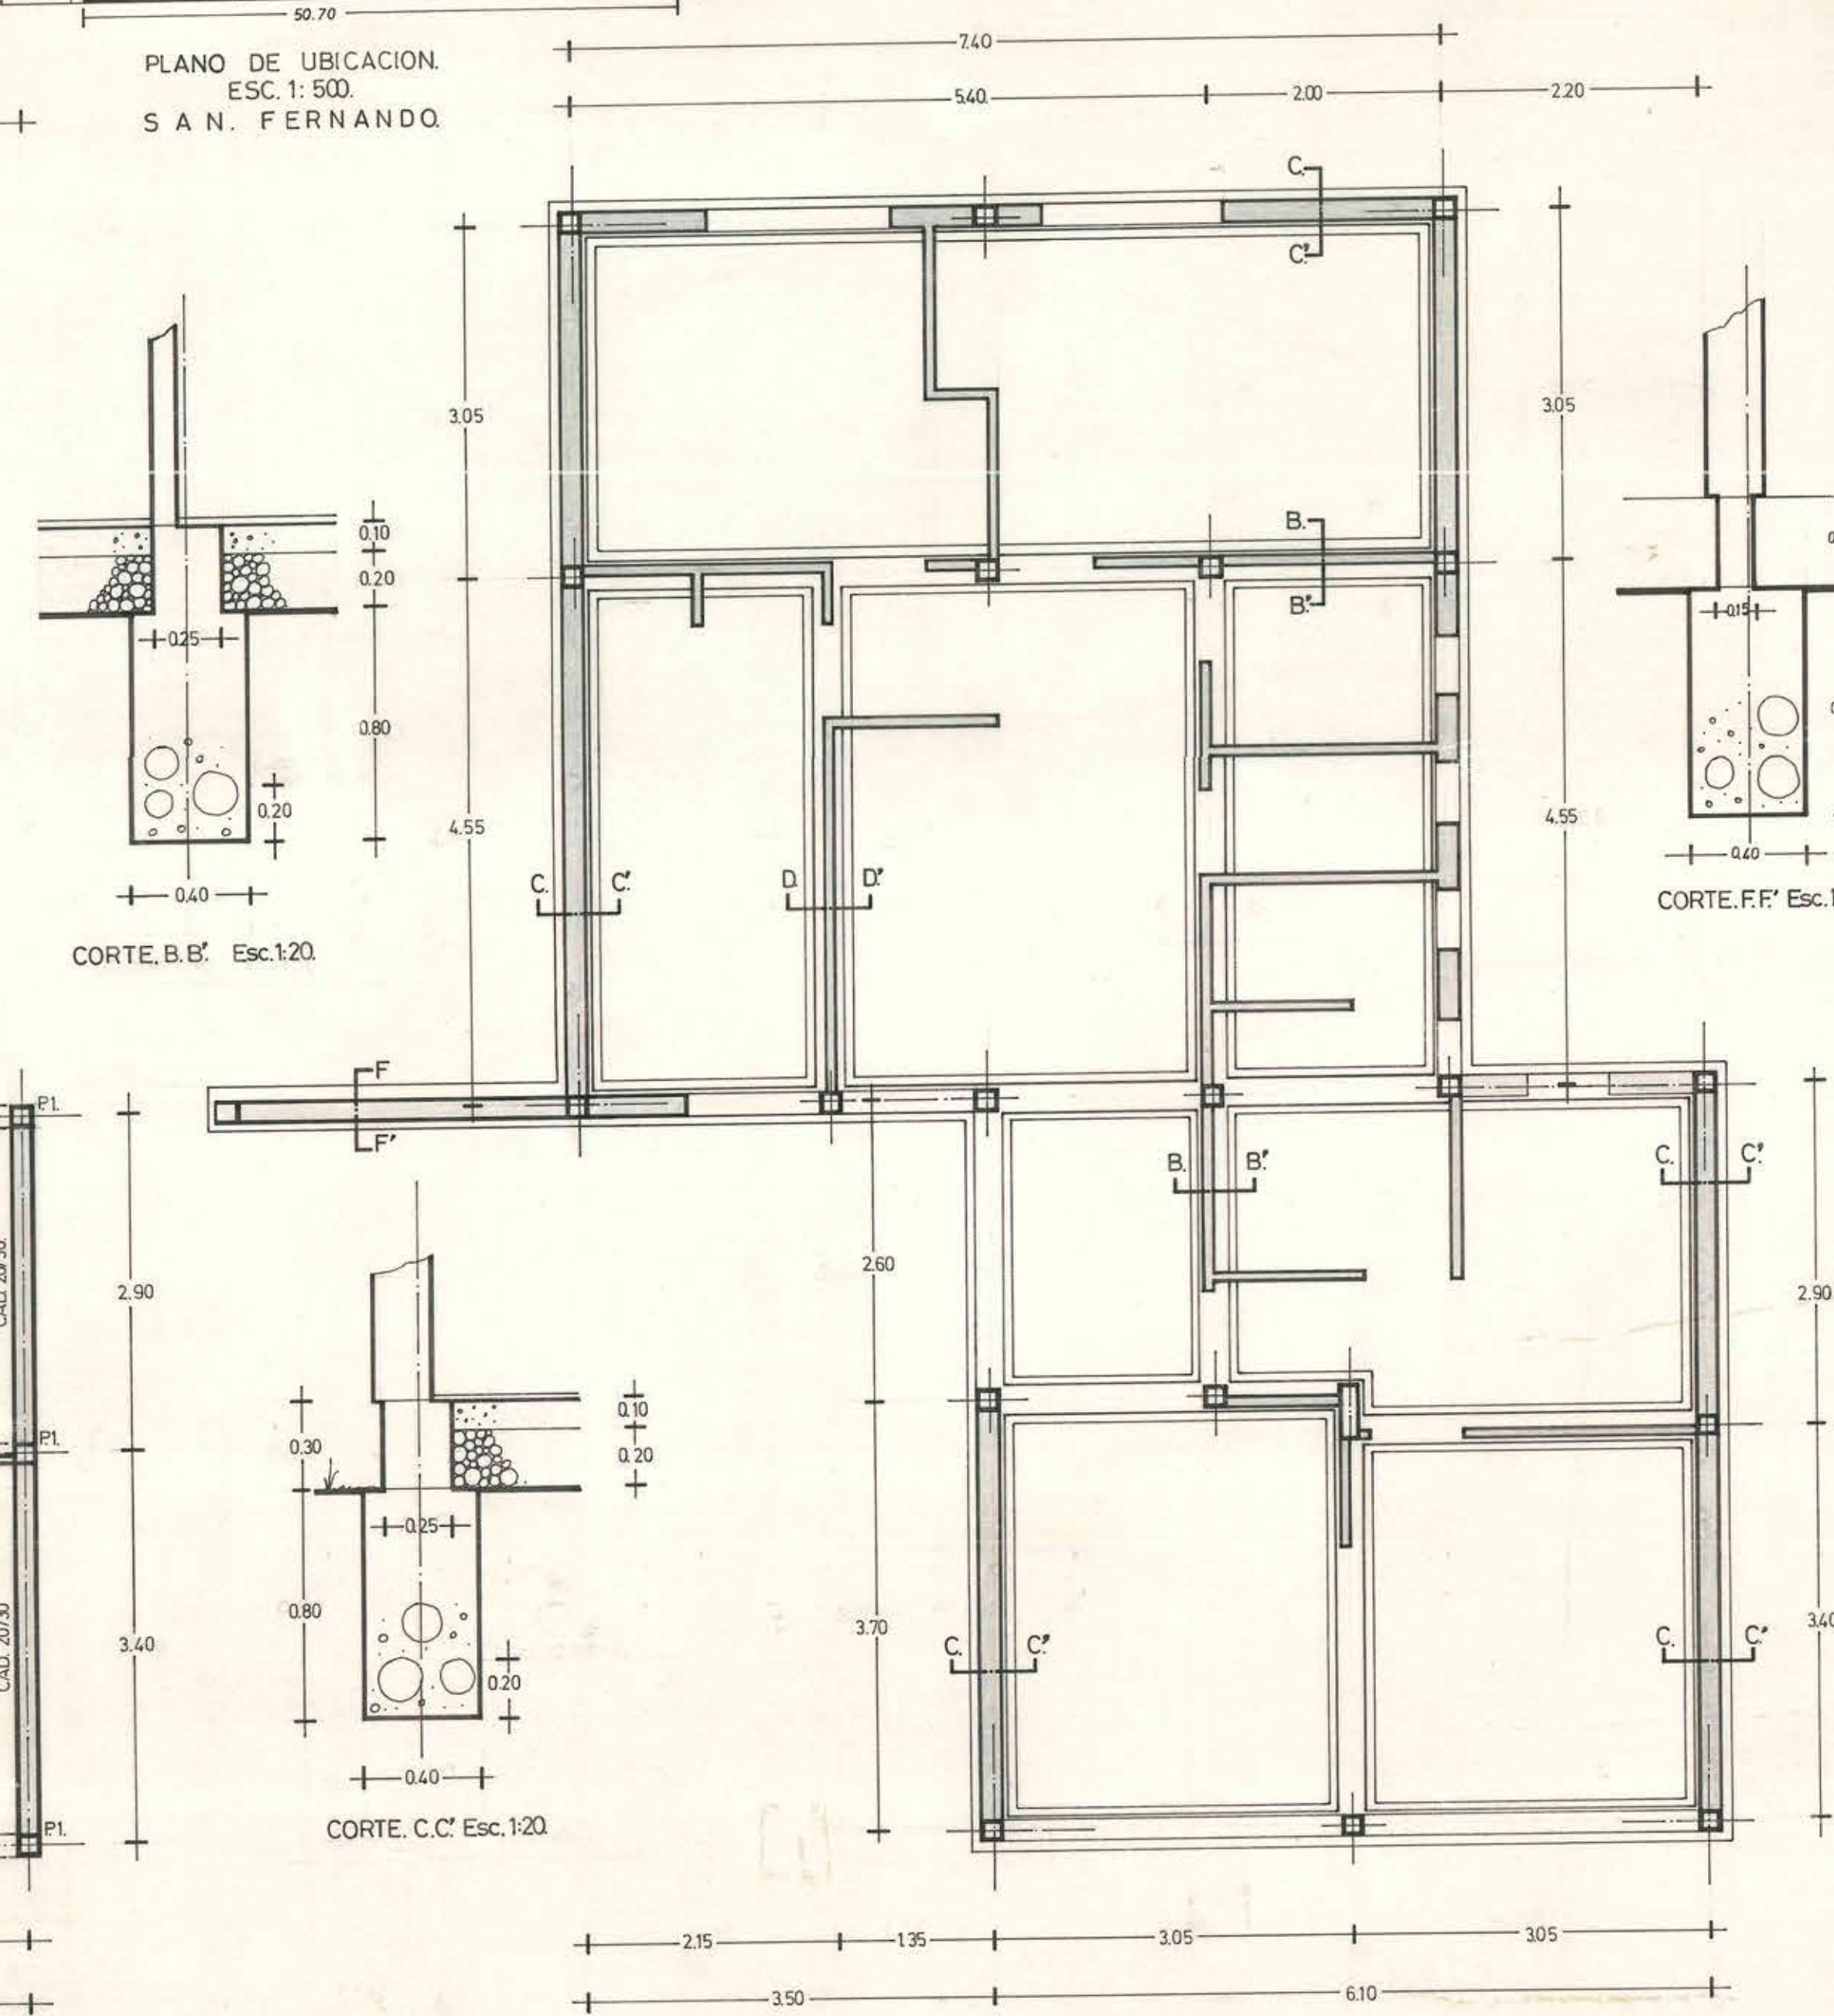
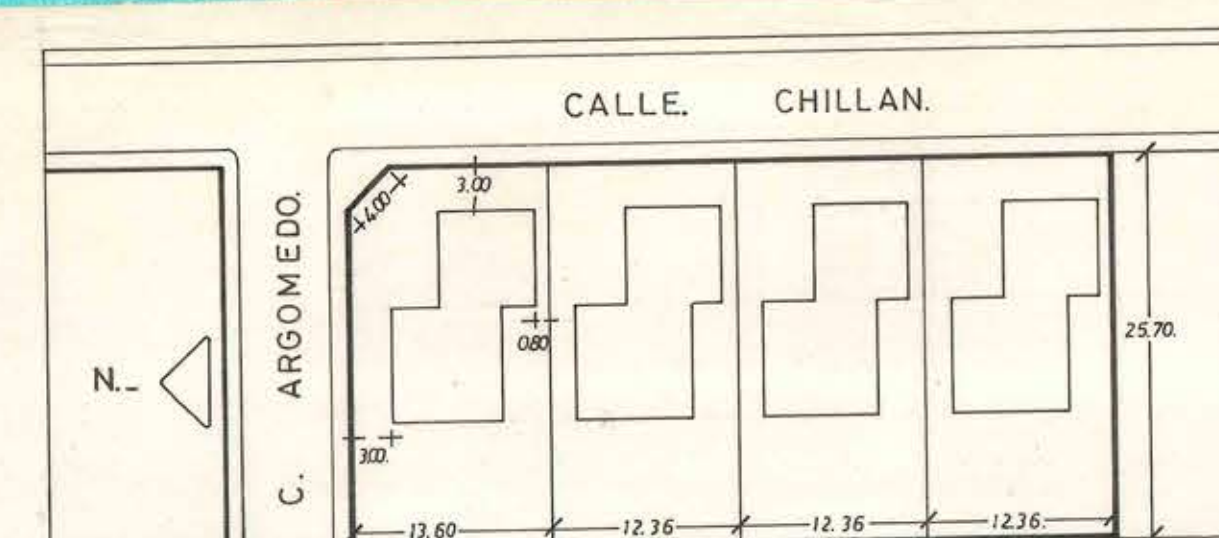
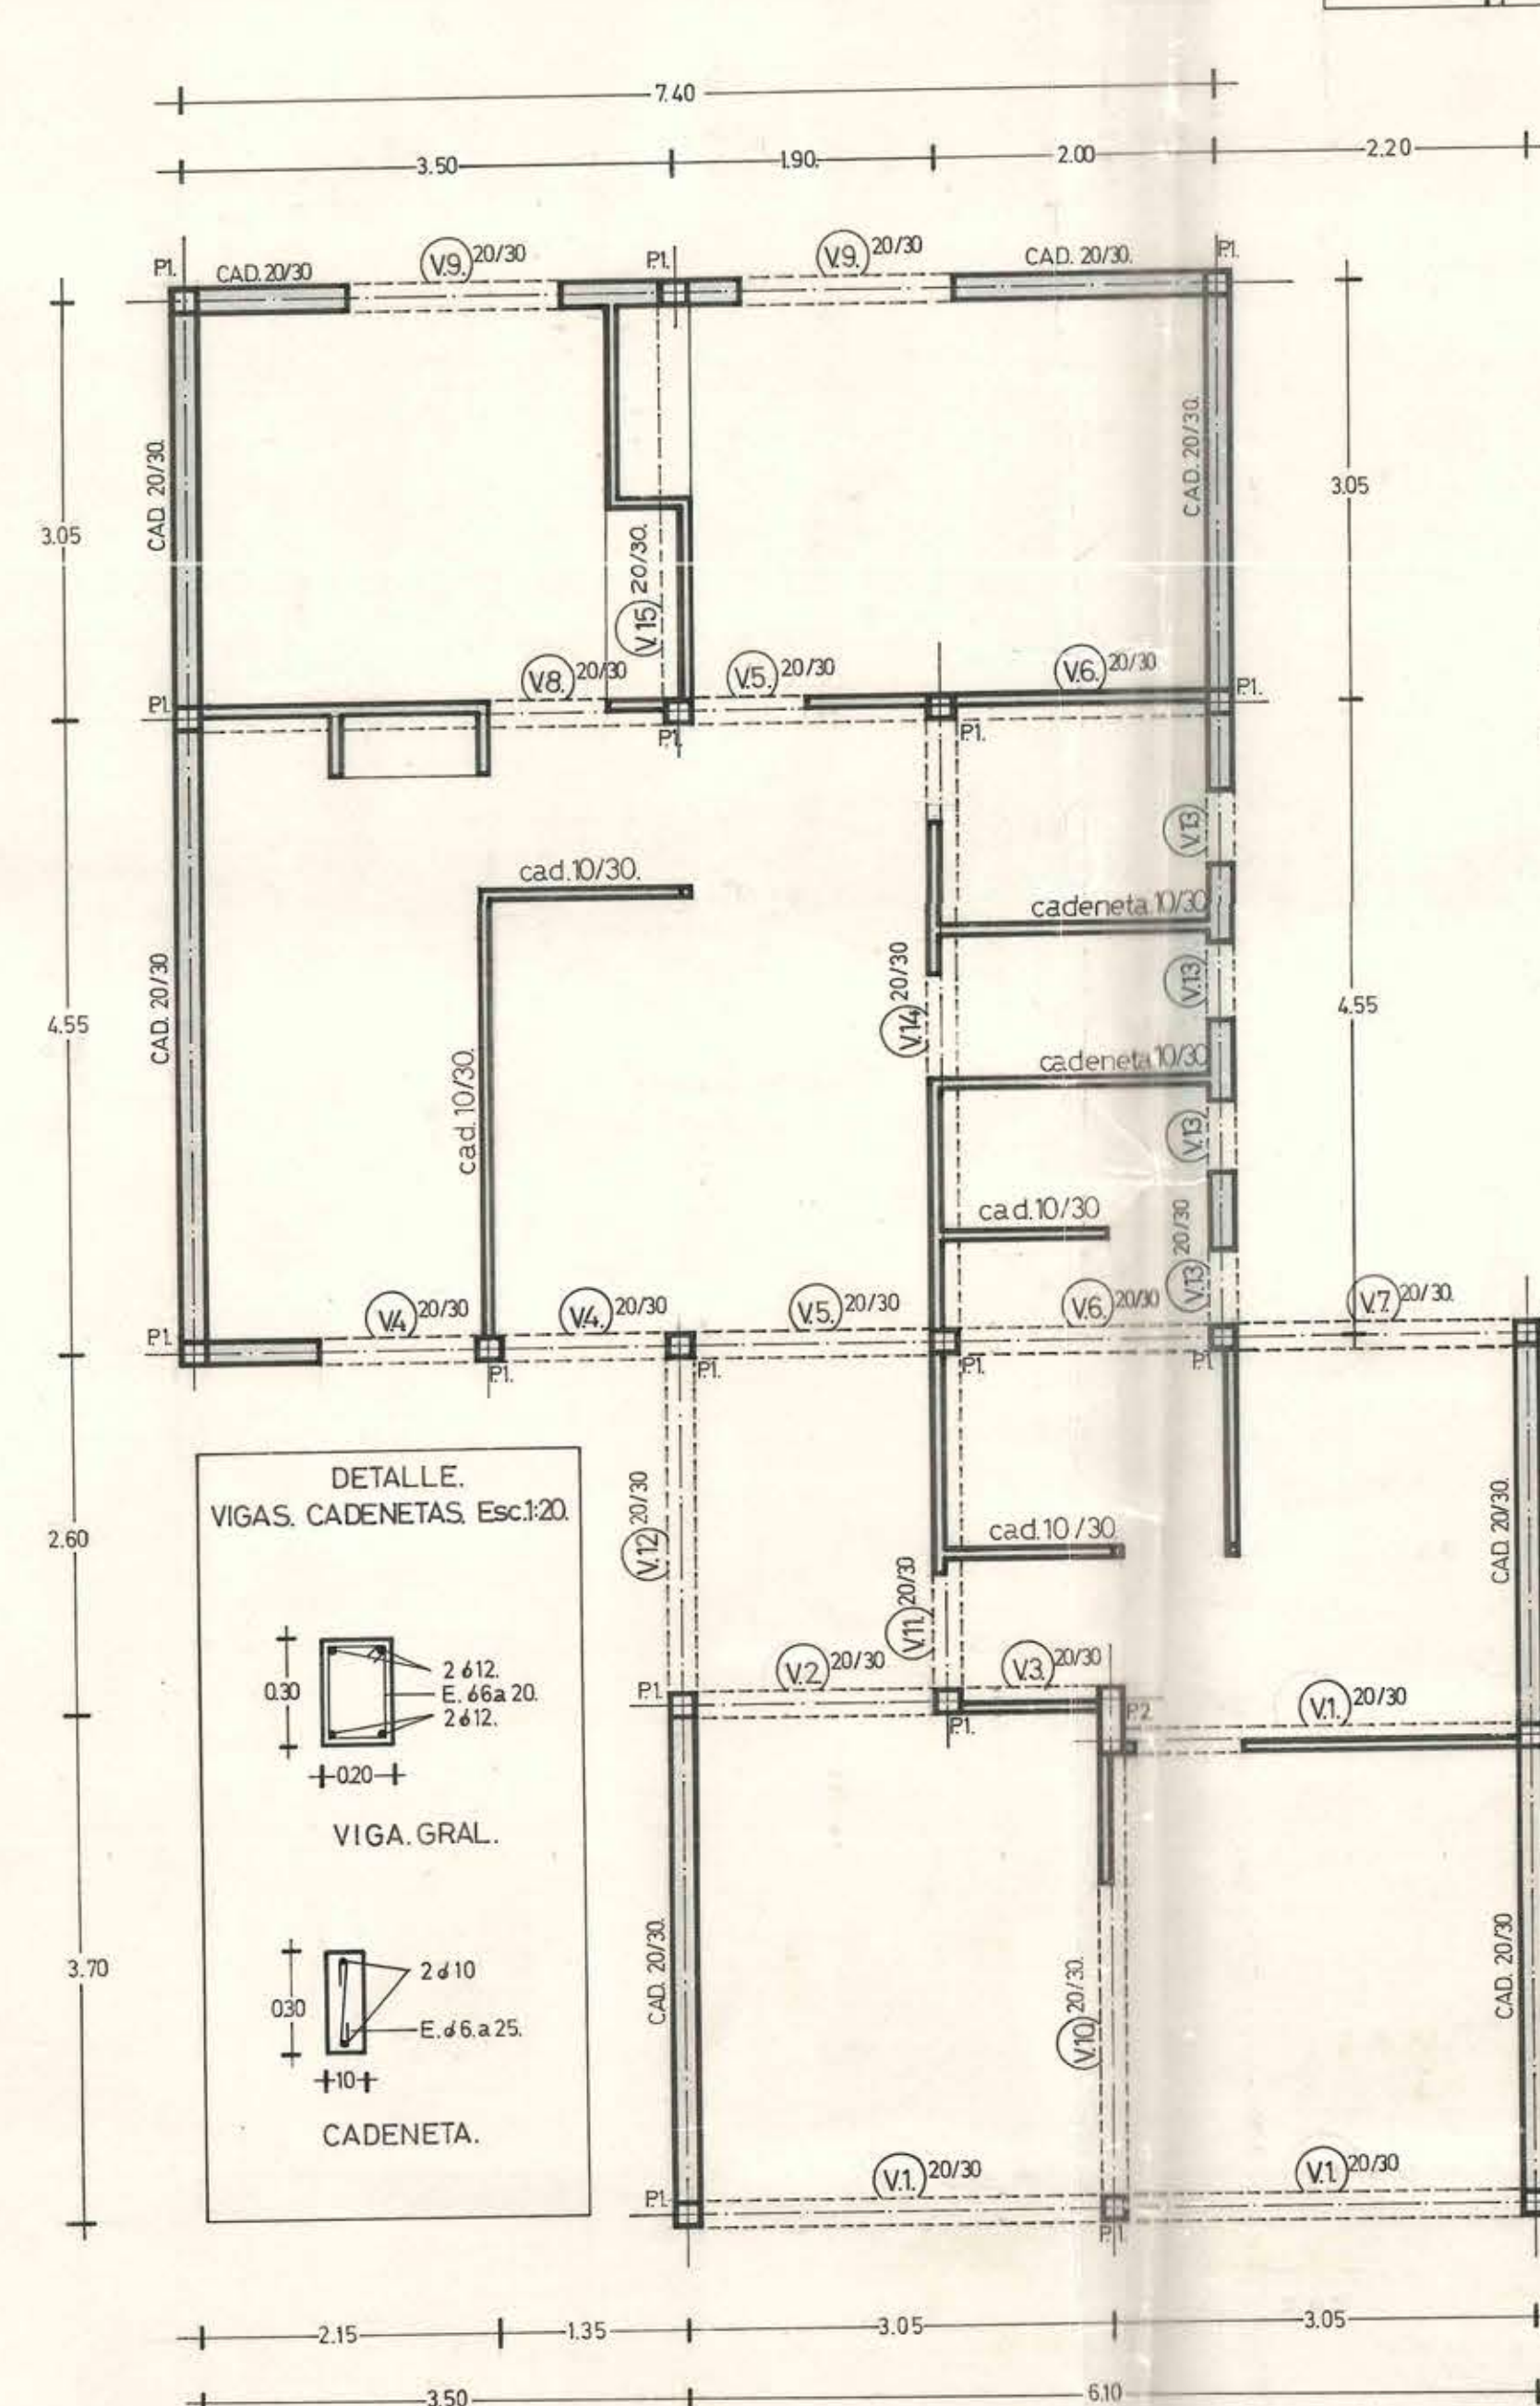
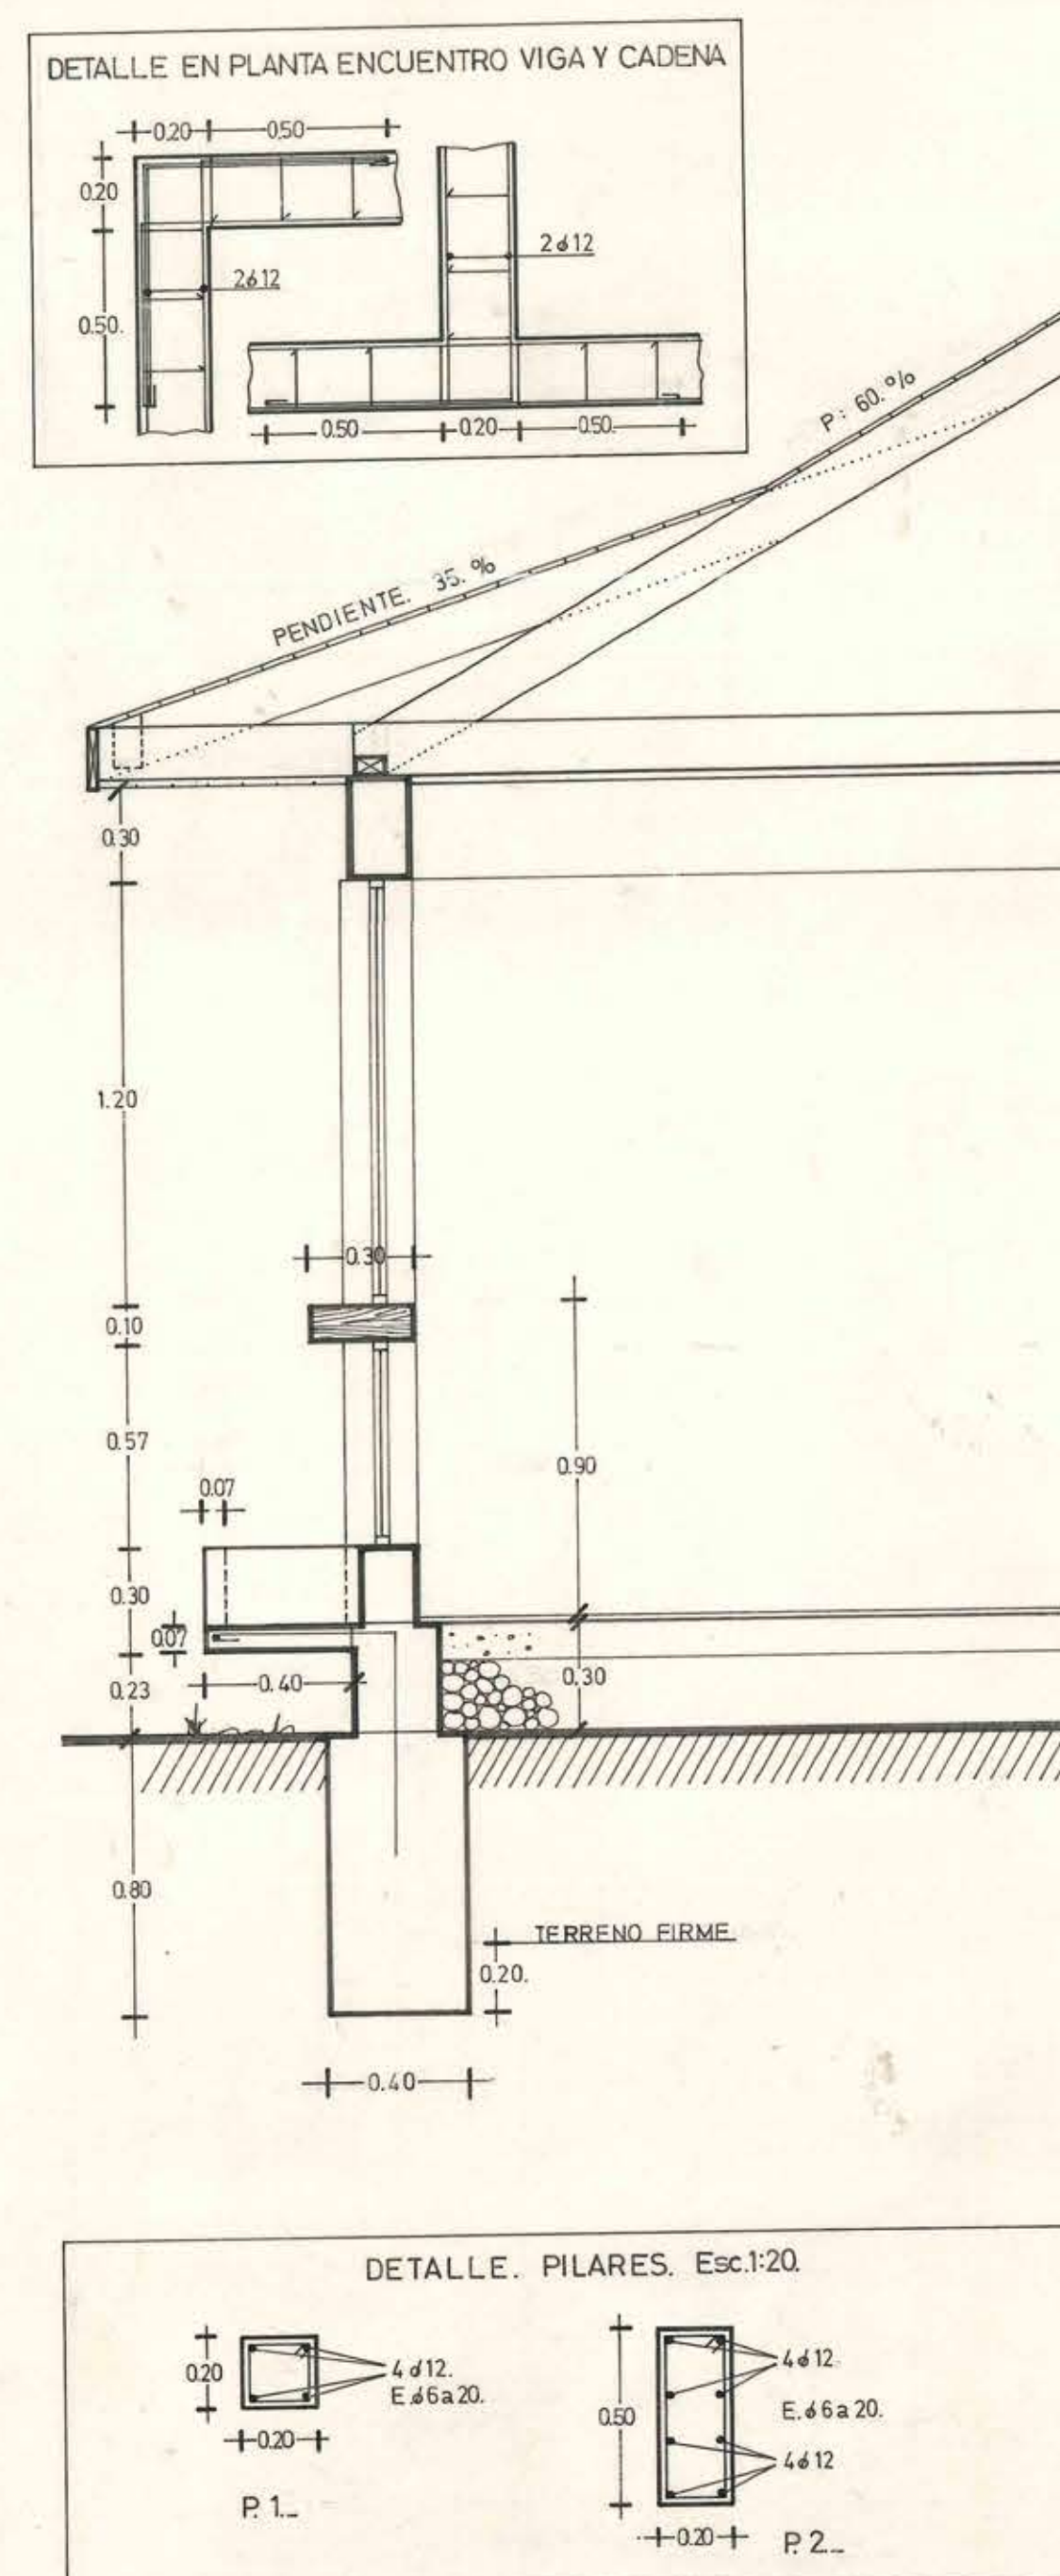
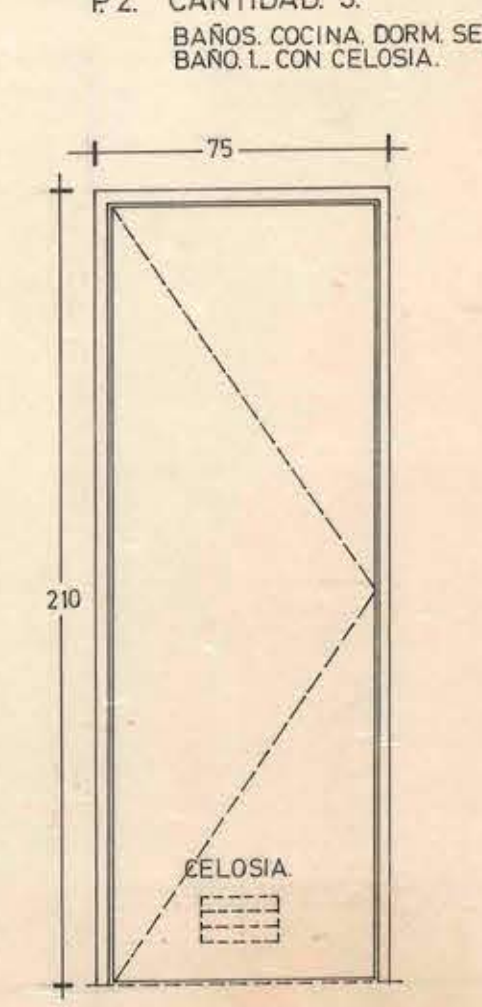
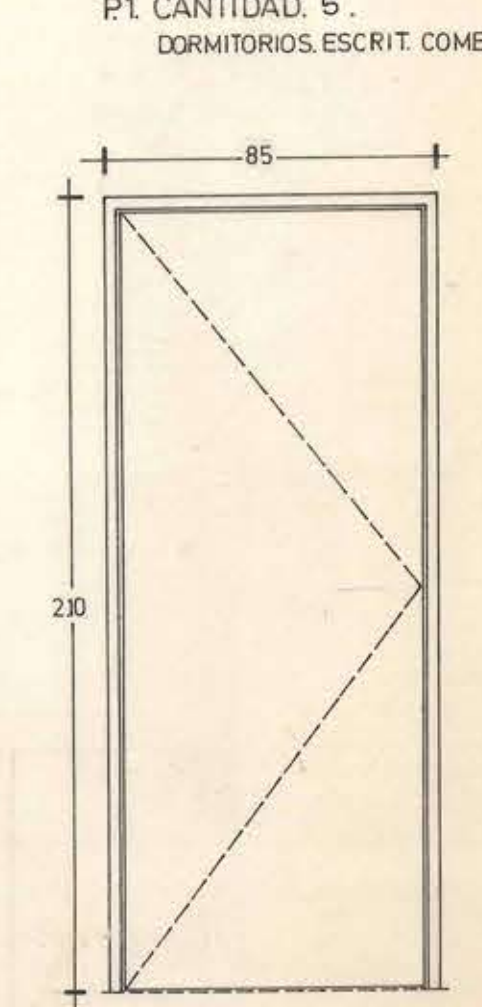
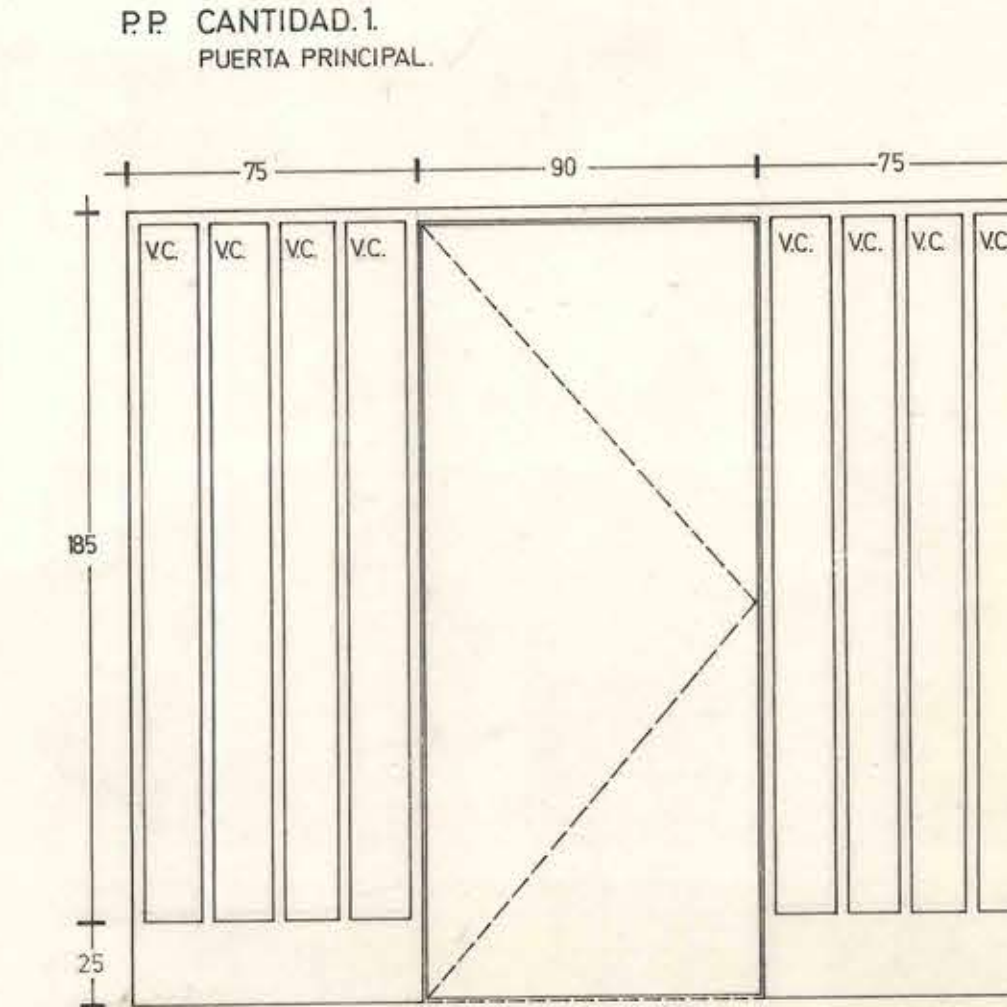
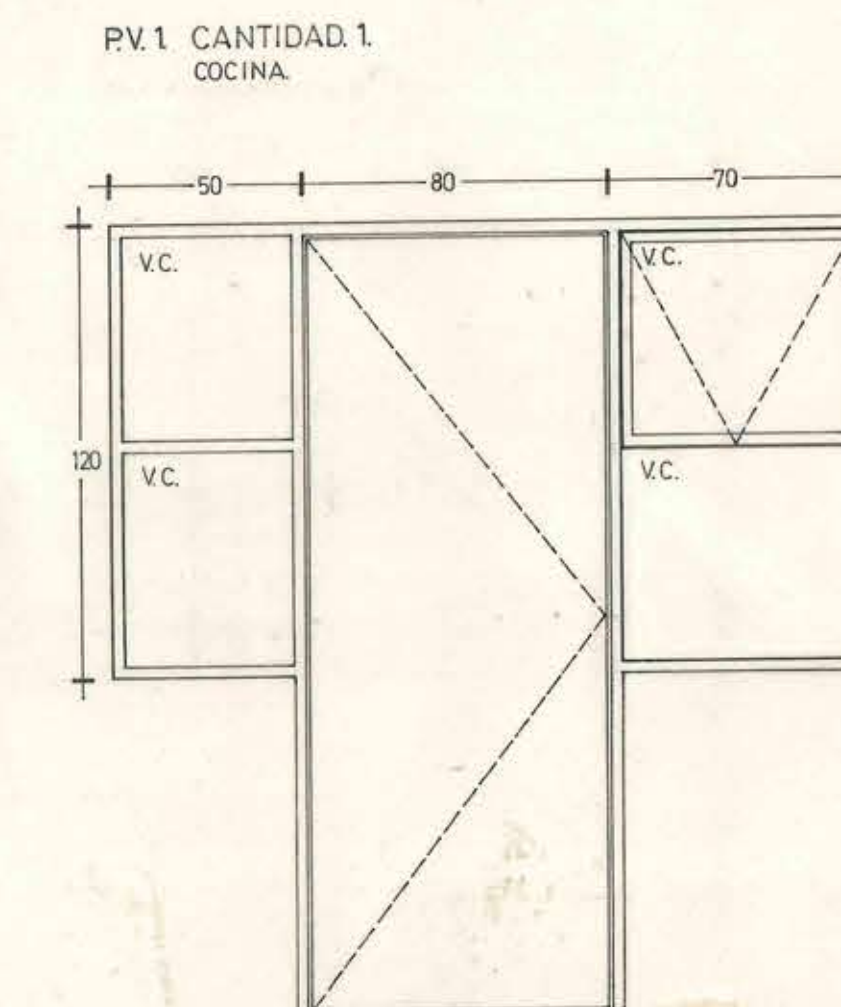
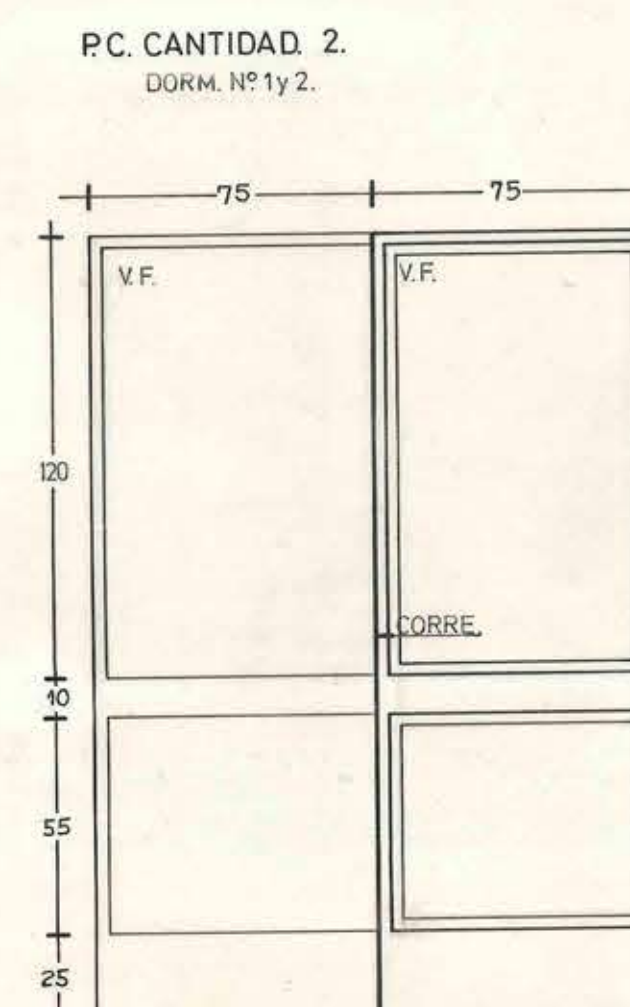
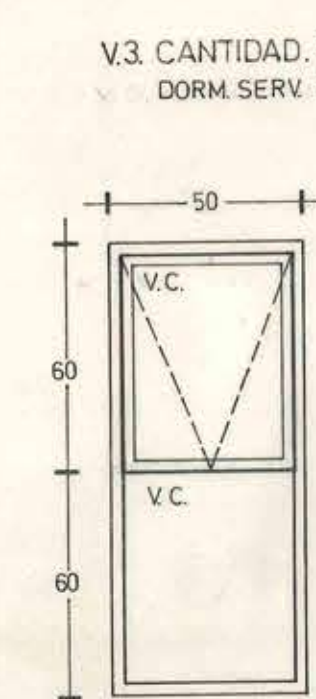
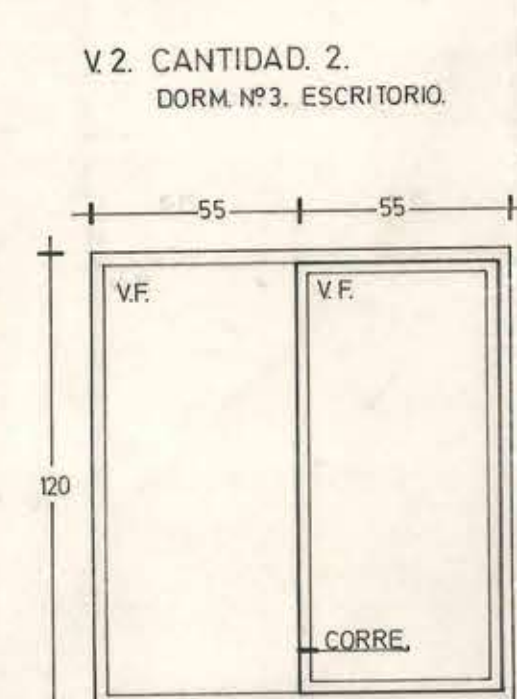
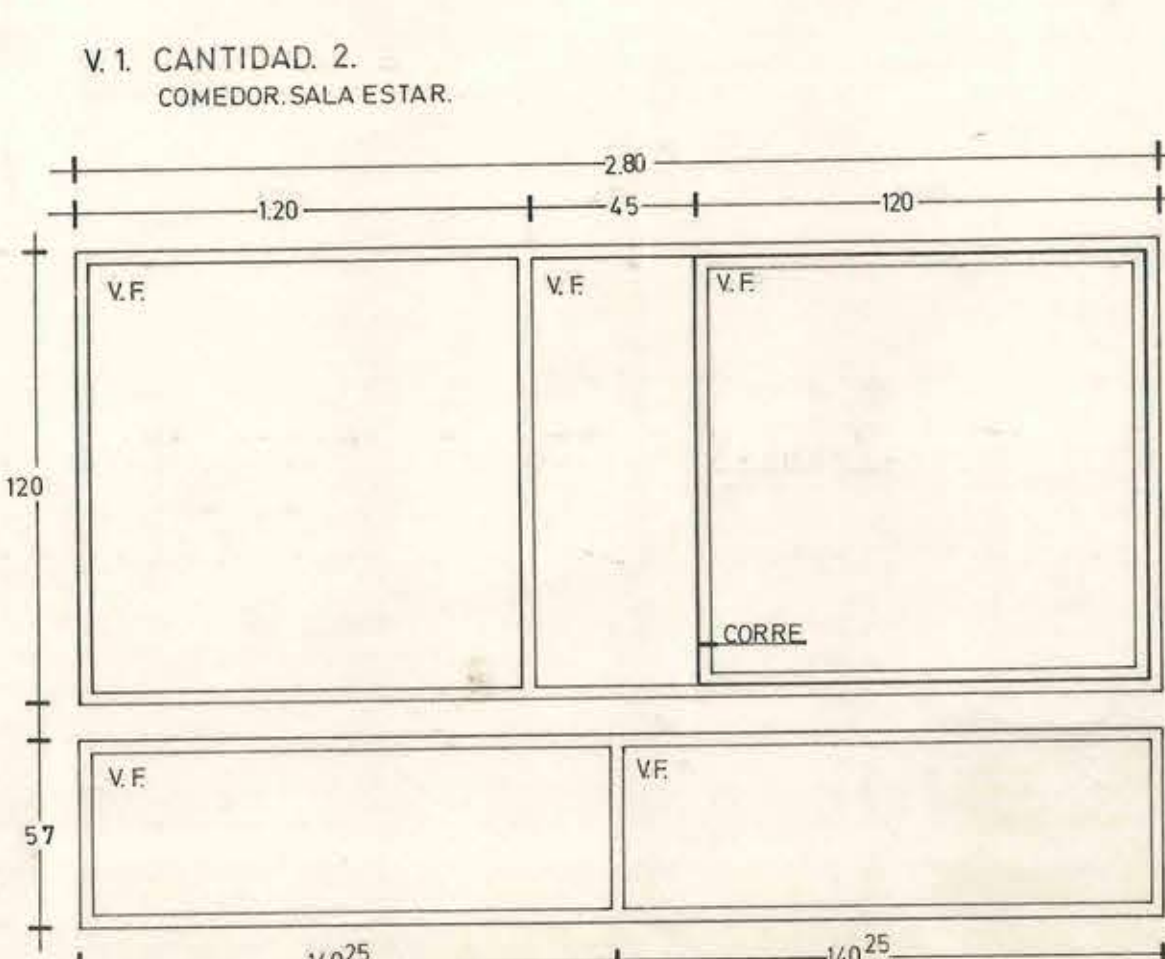


PLANTA DE TECHUMBRE.
Esc. 1:50.

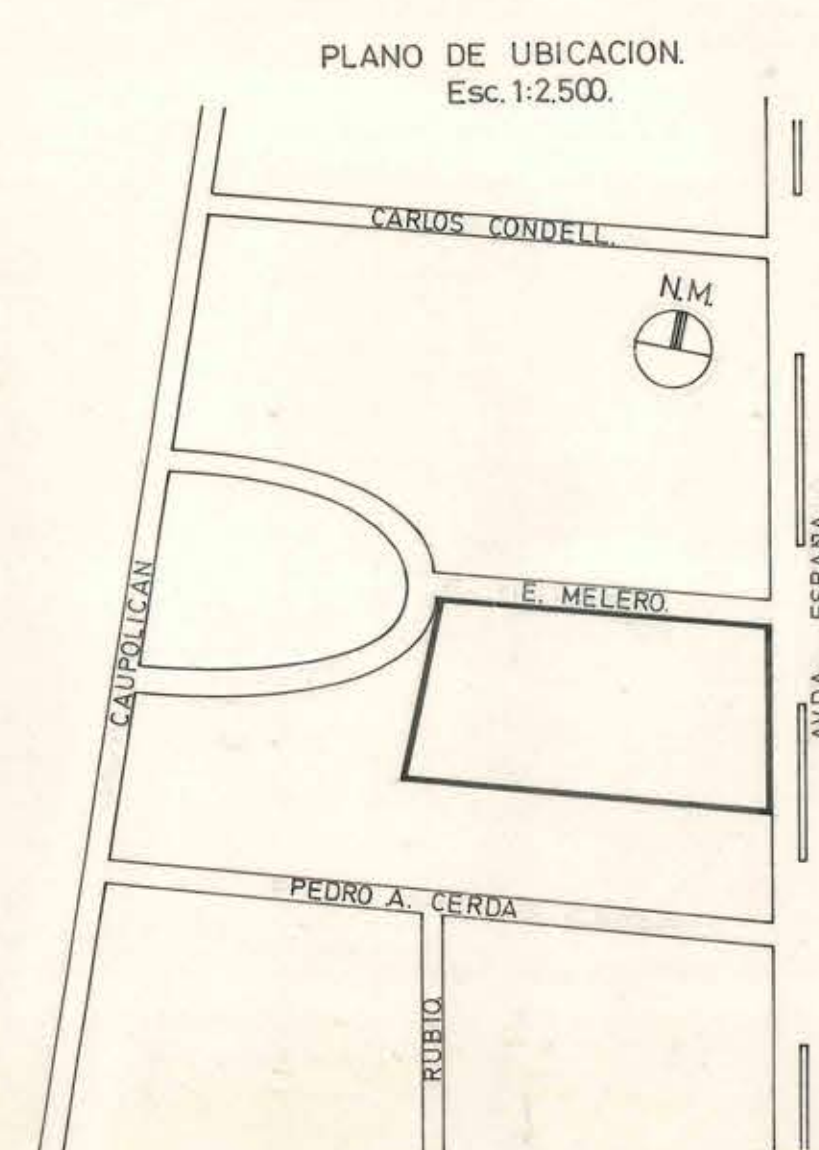

FACHADA LATERAL.

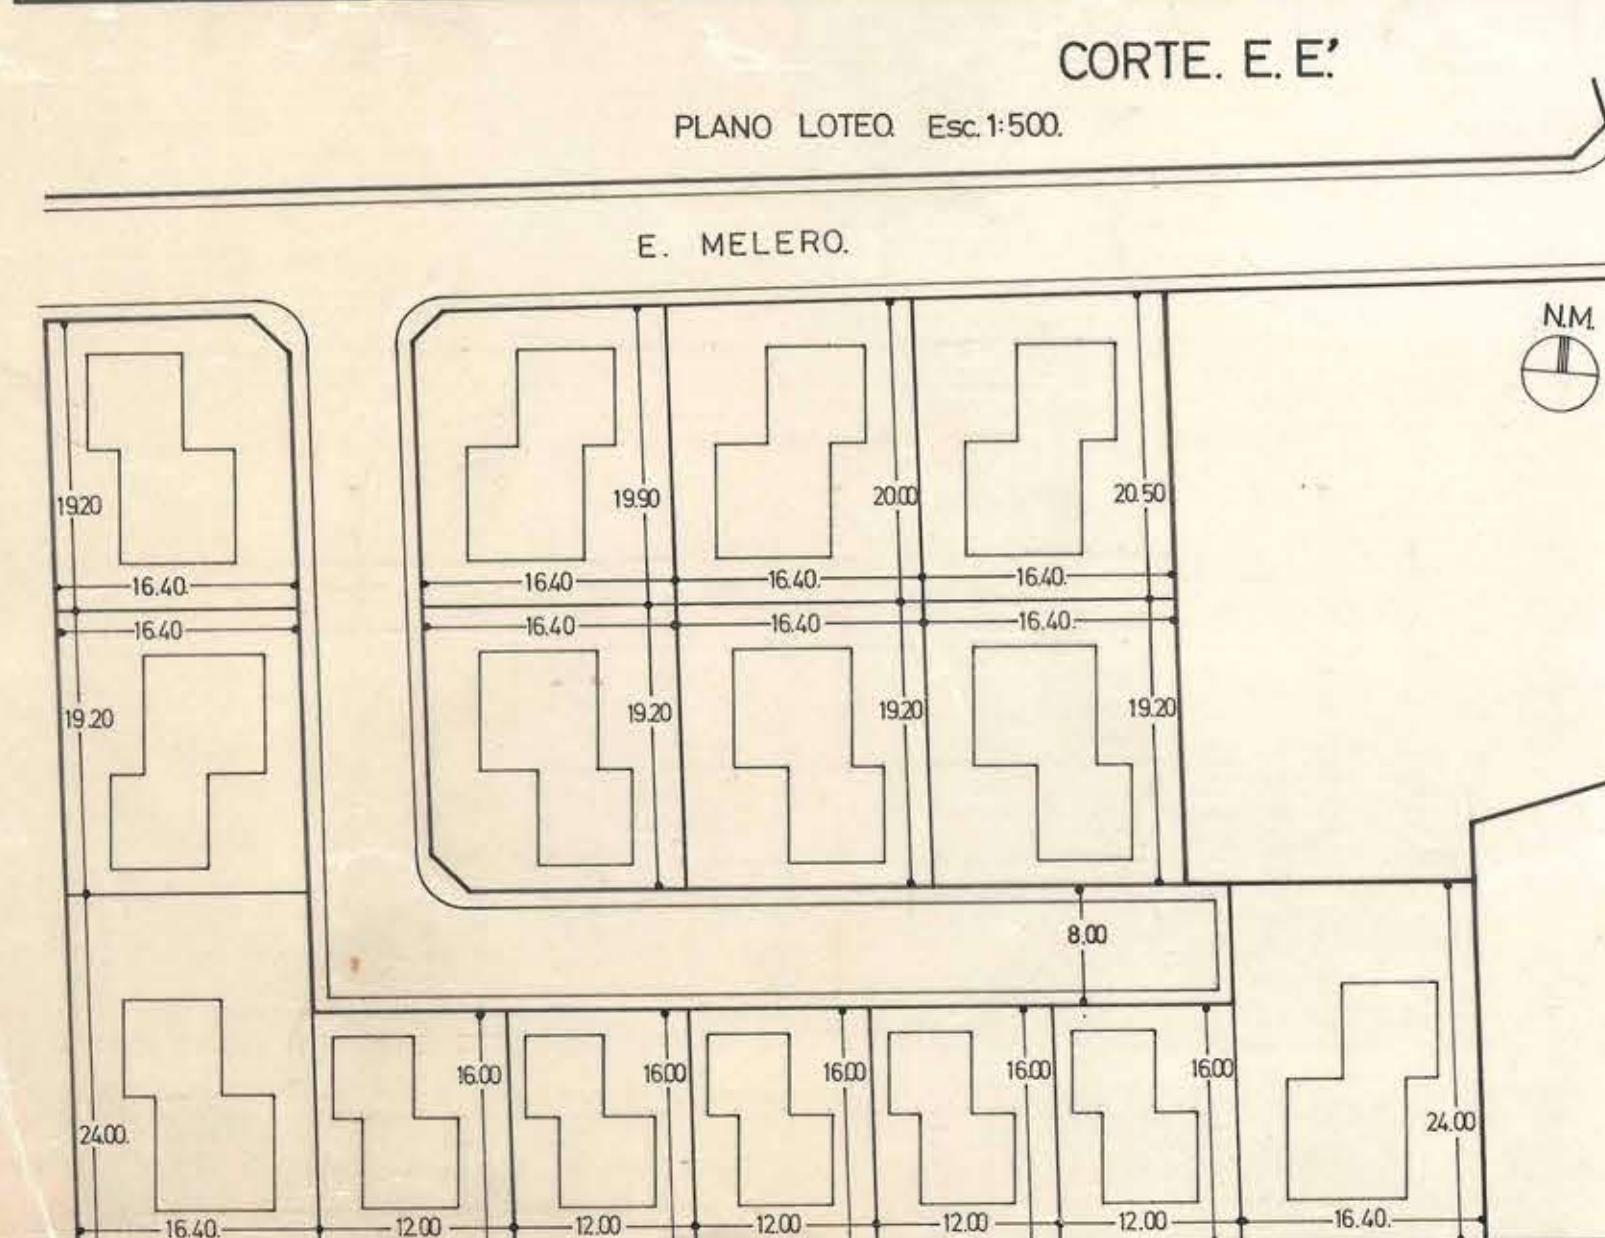

DETALLE DE PUERTAS Y VENTANAS.
Esc.1:20.