
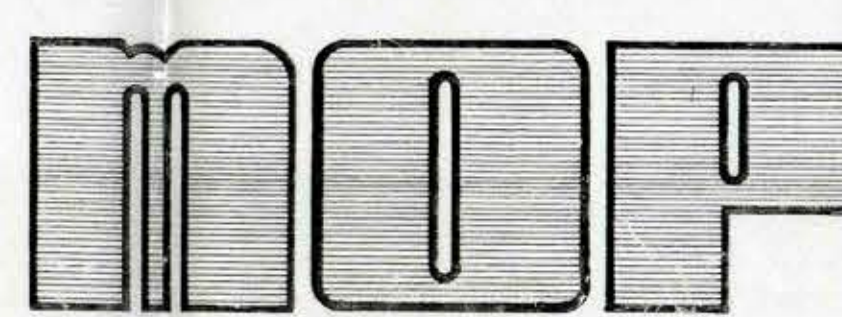
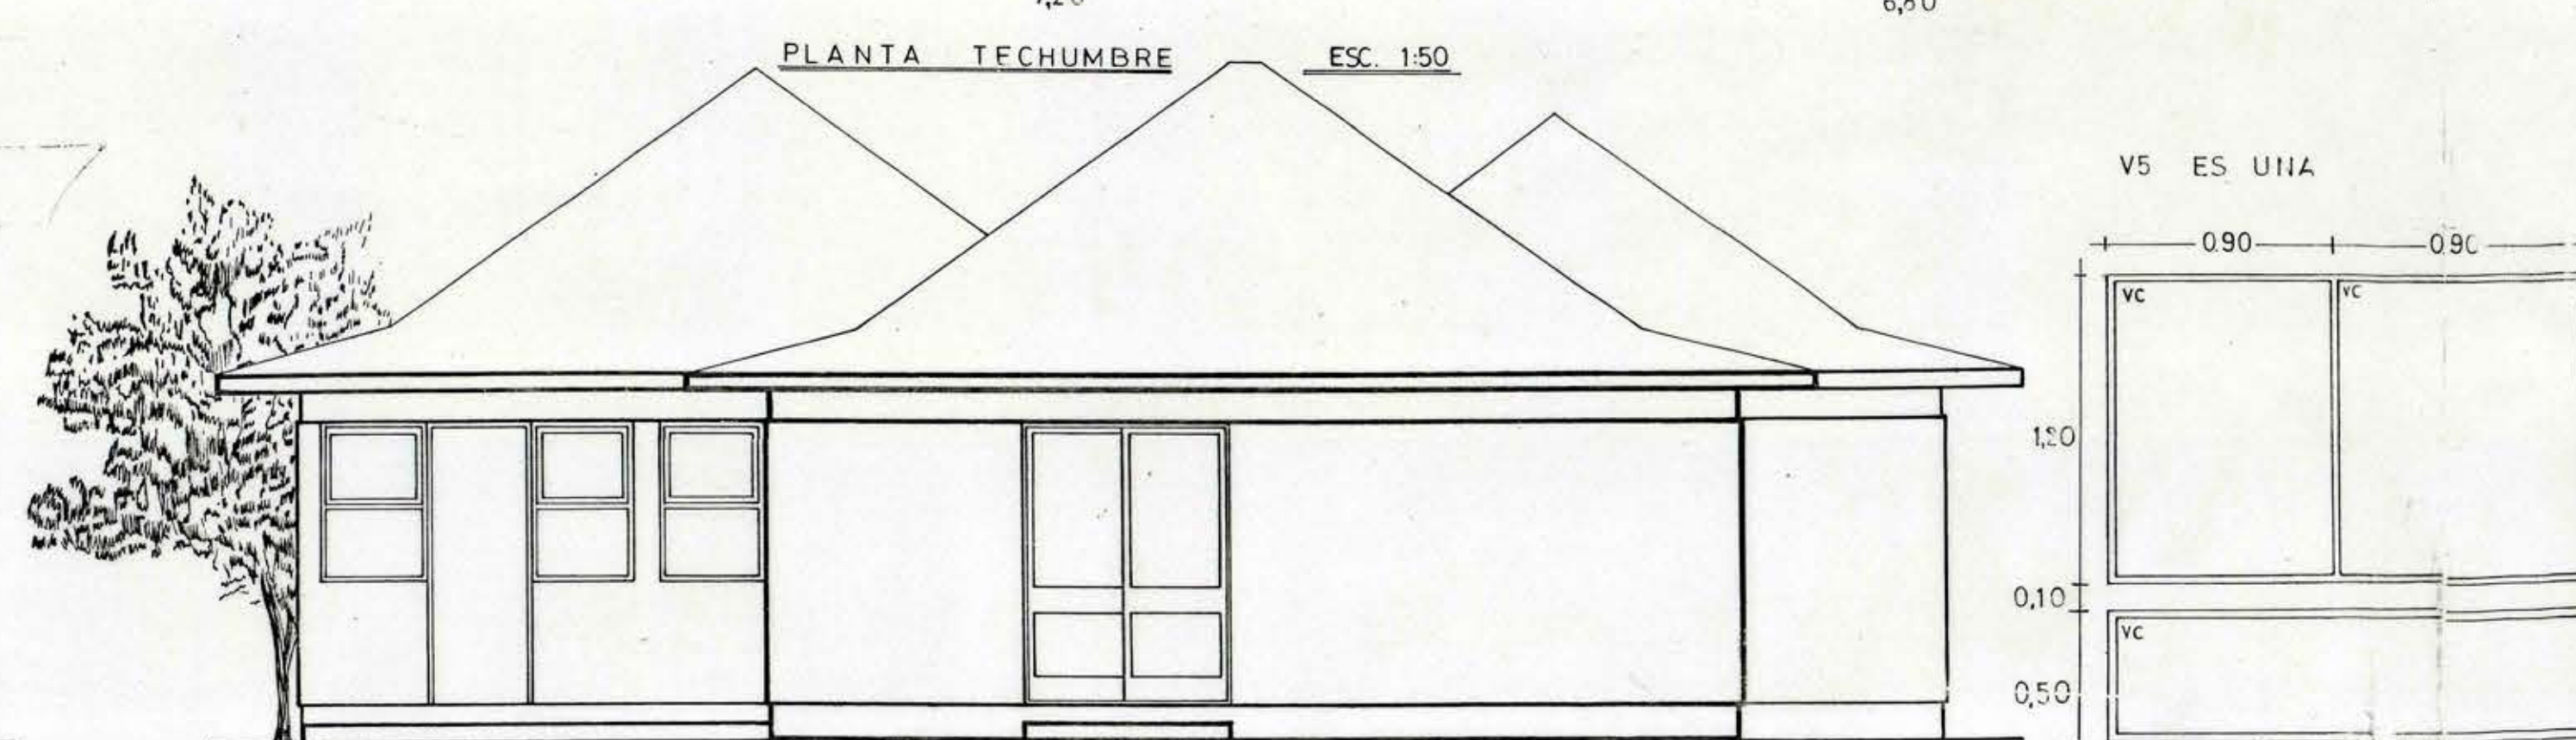


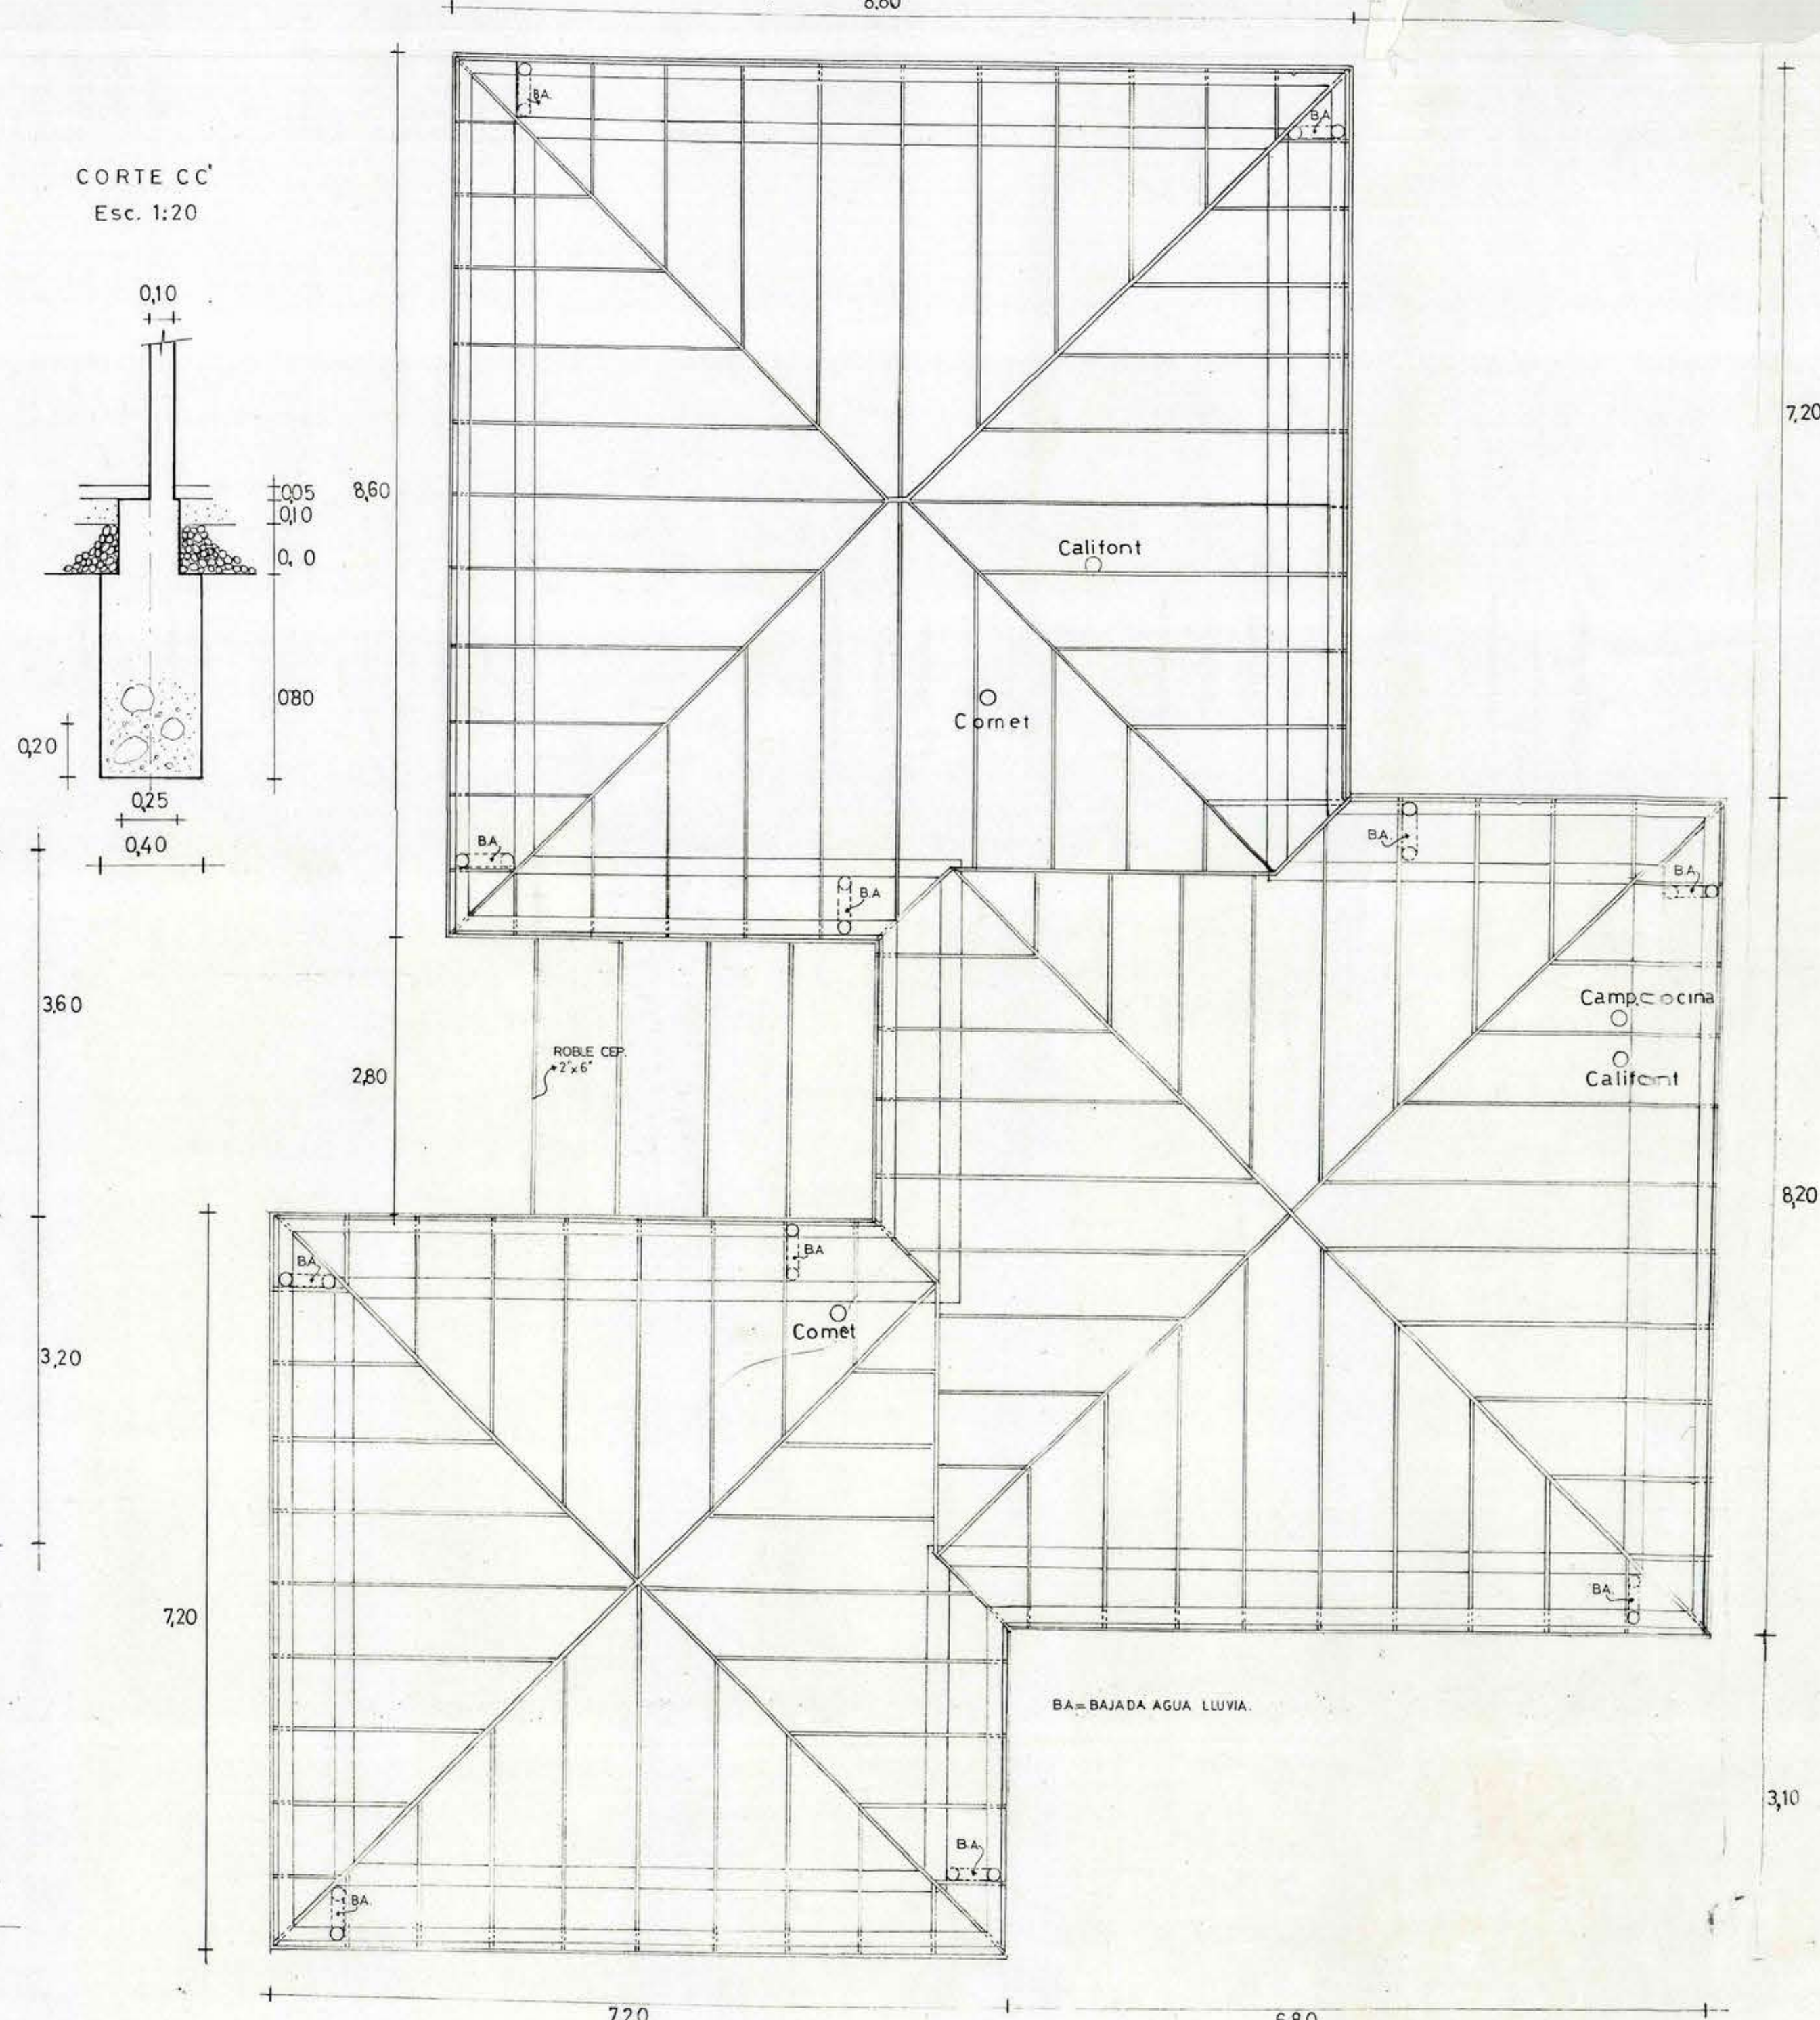

DIRECCION GENERAL OBRAS PUBLICAS

DIRECCION DE ARQUITECTURA

OFICINA REGIONAL RANCAGUA.

ARGTO. REGIONAL  
HERNAN NORERO V.  
PROYECTISTAS  
HERNAN NORERO VALENZUELA

|                          |  |
|--------------------------|--|
| ARQTO. JEFE DEPARTAMENTO |  |
| JEFE SUB DEPARTAMENTO    |  |
| PLANEADOR                |  |

|                  |   |
|------------------|---|
| PROY. DIRECTO    |   |
| PROY. INDIRECTO  |   |
| PROY. TIPO       |   |
| PROY. ADAPTACION |   |
| INGRESO ARCHIVO  | <p>ESCALAS:</p> <p>PLANTAS Y FACHADAS 1:50..</p> <p>CORTES 1:50 Y 1:20..</p> <p>DET. PUERTAS Y VENTANAS, CL 1:25 y 1:50..</p> |

|                             |                                 |
|-----------------------------|---------------------------------|
| OBRA: VIVIENDAS JEFATURAS.. |                                 |
| PLANO: VIVIENDA TIPO A..    |                                 |
| COMUNA<br>RANCAGUA          | PROVINCIA<br>CACHAPOAL          |
| SECCION                     | SUPERFICIE<br>140m <sup>2</sup> |

|         |          |
|---------|----------|
| N° OBRA | N° PLANO |
| CLAVE   |          |